

## Dodatek č. 1

k NÁJEMNÍ SMLOUVĚ č. BVMPA ze dne 29.5.2023

mezi:

### Město Mikulov

se sídlem: Náměstí 158/1, 692 01 Mikulov

IČ: 00283347

DIČ: CZ00283347

bankovní spojení: Komerční banka a.s., č. účtu: [REDACTED]

zastoupené: Mgr. Jitkou Sobotkovou, starostkou

(dále jen „pronajímatel“)

a

### Vantage Towers s.r.o.

se sídlem: Závíšova 502/5, Nusle, 140 00 Praha 4

IČ: 09056009

DIČ: CZ09056009

společnost zapsaná v obchodním rejstříku vedeném Městským soudem v Praze pod sp. zn. C 330005

bankovní spojení: Citibank, a.s., č. účtu: [REDACTED]

zastoupená: JUDr. Bohumírem Krejčíkem, na základě pověření

(dále jen „nájemce“)

Obě výše uvedené strany se dohodly z důvodu změny plánovaného způsobu kotvení anténních nosičů nájemce v NEMOVITOSTI (budově č.p. 139, která je součástí pozemku parc. č. 224, kat. úz. Mikulov na Moravě, obec Mikulov), a z toho vyplývající úpravy Příloh 1 a 2, na následujících změnách Nájemní smlouvy č. BVMPA ze dne 29.5.2023 (dále jen „Předmětná smlouva“):

### I.

Příloha č. 1 Předmětné smlouvy – specifikace PŘEDMĚTU NÁJMU a Příloha č. 2 - rozsah stavebních úprav a ilustrativní příklad umístění ZARÍZENÍ, se nahrazuje novou podobou těchto příloh, již představují výkresy, které jsou přílohou č. 1 a přílohou č. 2 tohoto dodatku č. 1. Všude tam, kde v textu Předmětné smlouvy je odkaz na Přílohu č. 1 a Přílohu č. 2, rozumí se jím znění Přílohy č. 1 a Přílohy č. 2 tohoto dodatku č. 1.

### II.

Ustanovení Předmětné smlouvy zůstávají nezměněna.

Tento dodatek je vyhotoven ve dvou vyhotoveních, přičemž pronajímatel obdrží jedno vyhotovení a nájemce rovněž jedno vyhotovení tohoto dodatku č. 1.

Tento dodatek nabývá platnosti dnem jejího podpisu oběma smluvními stranami a účinnosti dnem uveřejnění prostřednictvím registru smluv dle příslušných ustanovení zákona č. 340/2015 Sb., o zvláštních podmínkách účinnosti některých smluv, uveřejňování těchto smluv a o registru smluv (zákon o registru smluv), ve znění pozdějších předpisů. Uveřejnění tohoto dodatku prostřednictvím registru smluv dle zákona o registru smluv zajistí pronajímatel.

### III.

O uzavření tohoto dodatku rozhodla v souladu se zákonem č. 128/2000 Sb., o obcích (obecní zřízení), ve znění pozdějších předpisů, Rada města Mikulov dne 27.9.2023 usnesením č. 24/1.

Přílohy:

č. 1 – Specifikace PŘEDMĚTU NÁJMU

č. 2 – Rozsah stavebních úprav a ilustrativní příklad umístění ZARÍZENÍ

č. 3 – pověření pro JUDr. Bohumíra Krejčíka

**Za pronajímatele: město Mikulov**

V Mikulově, dne 23. 10. 2023

Podpis:

Jméno:

Funkce:



Mgr. Jitka Sobotková  
starostka



**Za nájemce: Vantage Towers s.r.o.**

V Brně, dne 10. 10. 2023

Podpis:

Jméno:


Funkce:



Vantage Towers s.r.o.  
šova 502/5, Praha 4 - 140 00  
09056009, DIČ: CZ09056009

JUDr. Bohumír Krejčík  
na základě pověření

# SPECIFIKACE PŘEDMĚTU NÁJMU

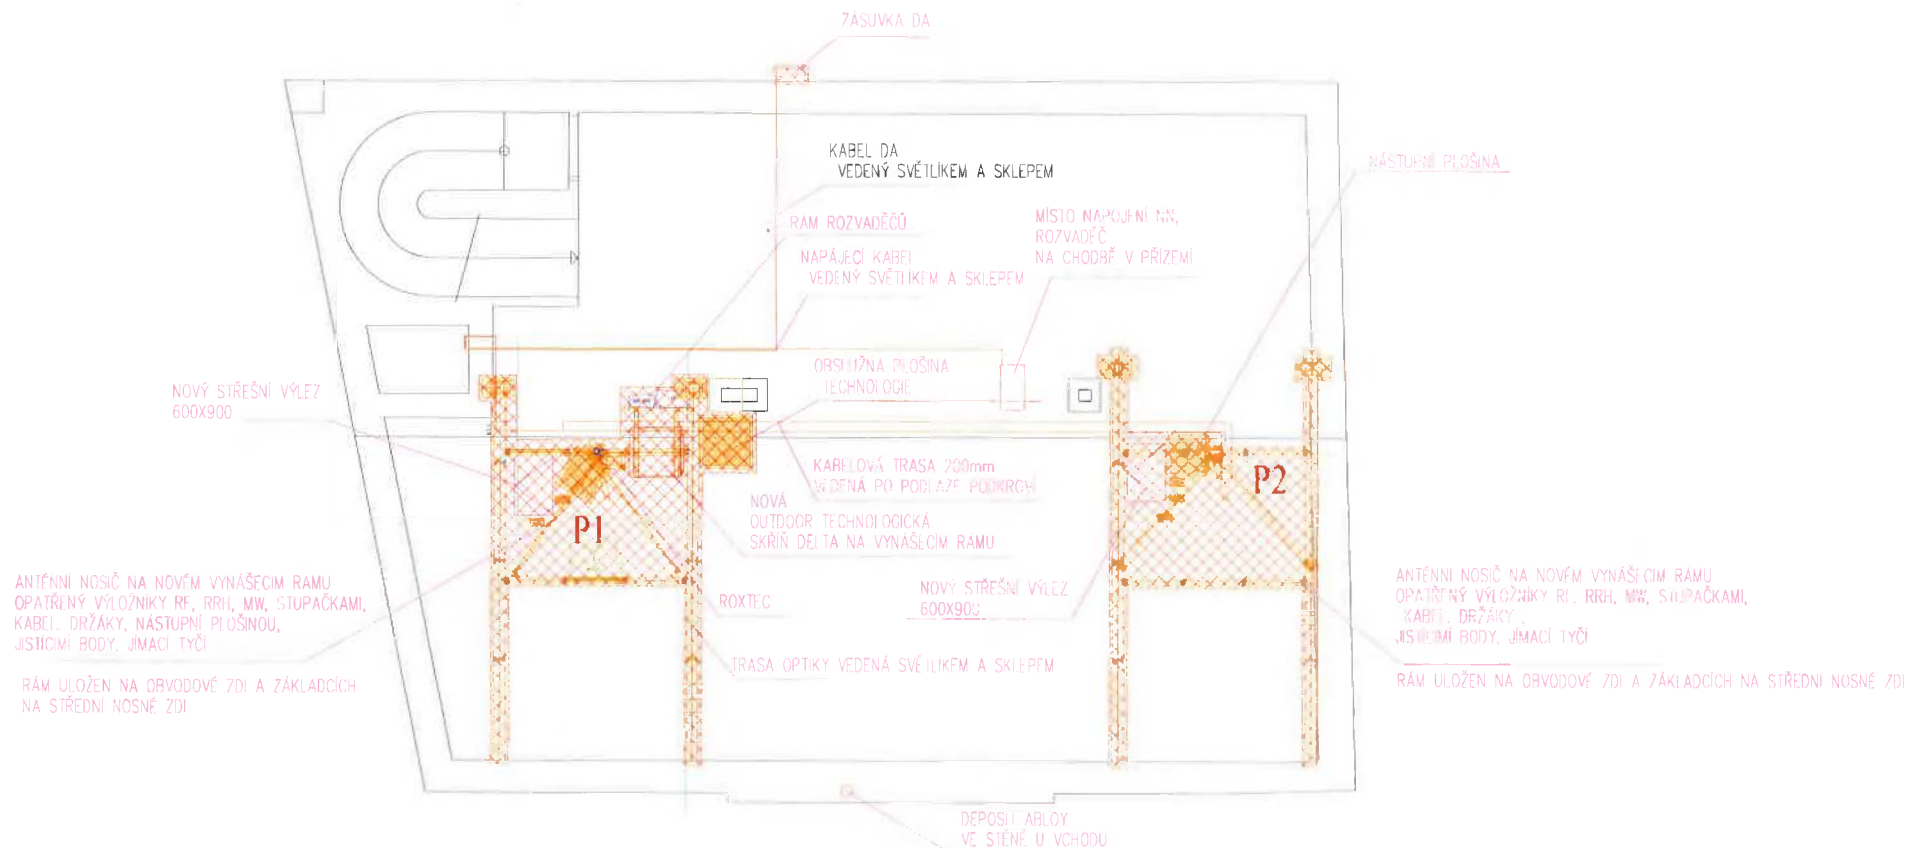


POHLED  
P1



ZODPOVĚDNÝ PROJEKTANT: LENKA_LOLLKOVÁ	VYPRACOVAL: JIŘÍ_ZAMAZAL	 <b>ENERG SERVIS</b> Příkop 843/4 602 00 Brno IČ: 255 51 132
INVESTOR: VANTAGE TOWERS s.r.o. Závišova 502/5, 140 00 Praha 4 - Nusle		
NÁZEV AKCE: BVMPA_10241_G_MIKULOV	DATUM: 09/2023	STUPEŇ: PŘÍLOHA_DODÁTKU_Č.1
SOUŘADNICE:	SITE ID: BVMPA	SAC: 10241
NÁZEV VÝKRESU: PŘÍLOHA_Č.1	MĚŘITKO: 1:100	ČÍSLO VÝKRESU: 01

# ROZSAH STAVEBNÍCH ÚPRAV A ILUSTRATIVNÍ PŘÍKLAD UMÍSTĚNÍ ZAŘÍZENÍ

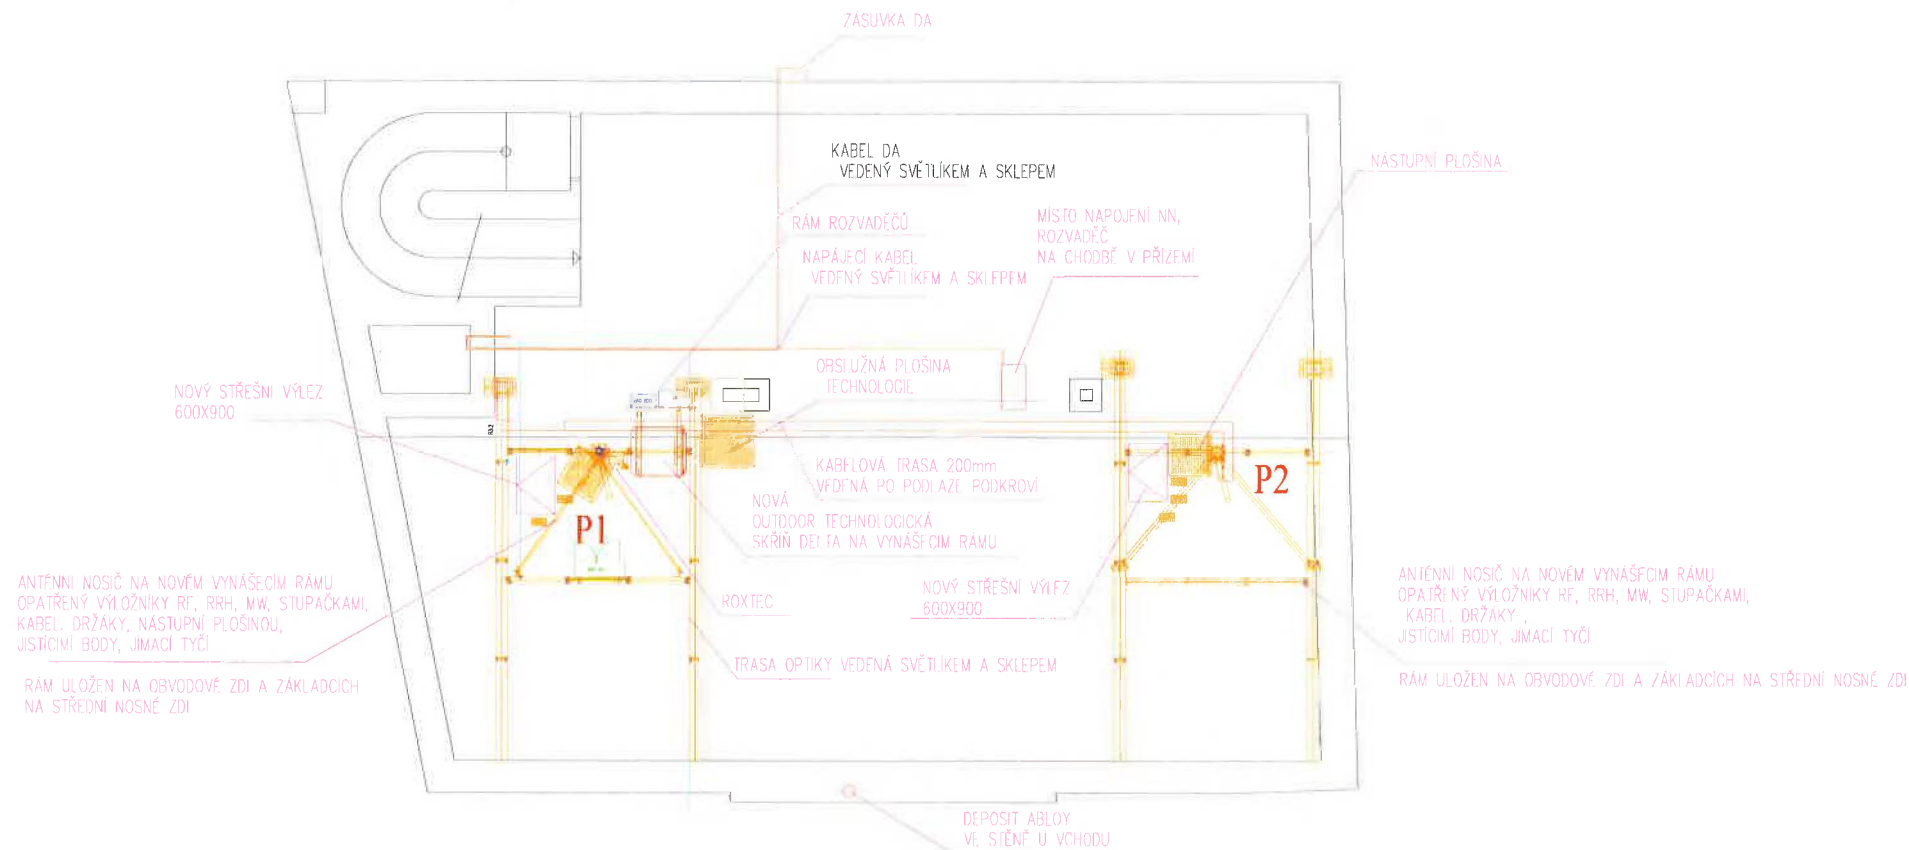


ANTÉNNÍ NOSIČ NA NOVÉM VYNÁŠECÍM RÁMU OPATŘENÝ VÝLOŽNÍKY RF, RRH, MW, STUPAČKAMI, KABEL, DRŽÁKY, NASTUPNÍ PLOŠINOU, JISTIČÍMI BODY, JIMACÍ TYČÍ

RÁM ULOŽEN NA OBVODOVÉ ZDI A ZAKLADCÍCH NA STŘEDNÍ NOSNÉ ZDI

ANTÉNNÍ NOSIČ NA NOVÉM VYNÁŠECÍM RÁMU OPATŘENÝ VÝLOŽNÍKY RF, RRH, MW, STUPAČKAMI, KABEL, DRŽÁKY, JISTIČÍMI BODY, JIMACÍ TYČÍ


RÁM ULOŽEN NA OBVODOVÉ ZDI A ZÁKLADCÍCH NA STŘEDNÍ NOSNÉ ZDI

POHLED  
P1

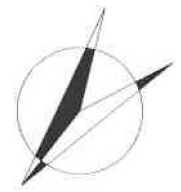

ZODPOVĚDNÝ PROJEKTANT: LENKA_LOLLKOVÁ	VYPRACOVAL: JIŘÍ_ZAMAZAL	 Příkop 843/4 602 00 Brno IČ: 255 51 132
INVESTOR: VANTAGE TOWERS s.r.o. Závišova 502/5, 140 00 Praha 4 – Nusle		
NÁZEV AKCE: BVMPA_10241_G_MIKULOV	DATUM: 09/2023	STUPEŇ: PŘÍLOHA_DODATKU_Č.1
SOUŘADNICE:	SITE ID: BVMPA	SAC: 10241
NÁZEV VÝKRESU: PŘÍLOHA_Č.2	MĚŘITKO: 1:100	ČÍSLO VÝKRESU: 02

# ROZSAH STAVEBNÍCH ÚPRAV A ILUSTRATIVNÍ PŘÍKLAD UMÍSTĚNÍ ZAŘÍZENÍ

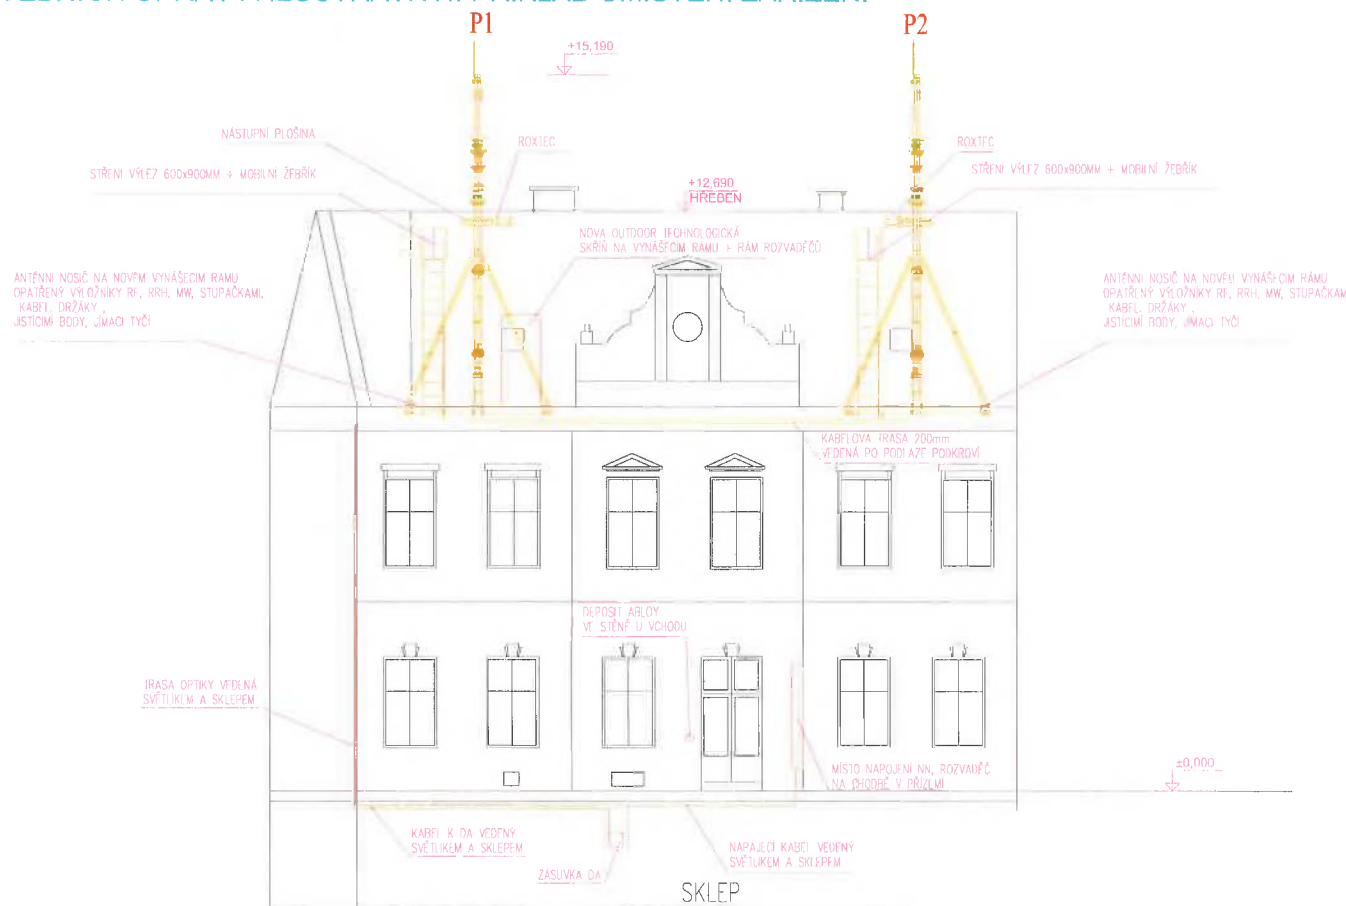

ZODPOVĚDNÝ PROJEKTANT: LENKA_LOLLKOVÁ	VYPRACOVAL: JIŘÍ_ZAMAZAL	 Příkop 843/4 602 00 Brno IČ: 255 51 132
INVESTOR: VANTAGE TOWERS s.r.o. Závišova 502/5, 140 00 Praha 4 - Nusle		
NÁZEV AKCE: BVMPA_10241_G_MIKULOV		DATUM: 09/2023
SOUŘADNICE:	STUPEŇ: PŘÍLOHA_DODATKU Č.1	SITE ID: BVMPA
NÁZEV VÝKRESU: PŘÍLOHA_Č.2	MĚŘITKO: 1:100	ČÍSLO VÝKRESU: 03

## POVĚŘENÍ

**Vantage Towers s.r.o.**, se sídlem Závíšova 502/5, Nusle, 140 00 Praha 4, IČO: 090 56 009, zapsaná v obchodním rejstříku vedeném Městským soudem v Praze pod spisovou značkou: C 330005, (dále „Společnost“),

tímto pověřuje

**Bohumíra Krejčíka,**

zaměstnance Společnosti, datum narození \_\_\_\_\_ bytem \_\_\_\_\_  
(„Zaměstnanec“),


aby vykonával veškeré úkony spojené s uzavíráním smluv týkajících se zřizování věcných břemen, nájemních smluv, a ostatních smluv vztahujících se k podnikatelské činnosti Společnosti v oblasti budování a údržby základnových stanic a sítí elektronických komunikací v jednotlivých místech České republiky (dále jen „Smlouvy“). Pověřený Zaměstnanec je zejména oprávněn zkoumat podmínky Smluv, kontrolovat plnění ze Smluv, účastnit se jednání a vznášet na nich připomínky, návrhy týkající se Smluv a tyto Smlouvy uzavírat/podepisovat. Toto pověření neopravňuje Zaměstnance ke zcizování nemovitostí;

a aby zastupoval Společnost při všech jednáních na všech úřadech a orgánech veřejné správy ČR v záležitostech výstavby, provozu, oprav, úprav, modernizací a sdílení telekomunikačních stožárů sítě elektronických komunikací, a to zejména na referátech ochrany životního prostředí, na stavebních úřadech, na dotčených správách CHKO a Národních parků, a dále při všech jednáních s příslušnými distribučními společnostmi ohledně způsobů fakturace a řízení souvisejících s posuzováním odběru elektrické energie. Zaměstnanec je zejména oprávněn podávat a přebírat žádosti a jiné písemnosti, podávat návrhy a opravné prostředky a vzdávat se jich a vést jednání jménem Společnosti ve všech výše uvedených záležitostech.


Toto pověření se uděluje na dobu neurčitou.

Pověřený Zaměstnanec je ve výše uvedeném rozsahu a po výše uvedené dobu oprávněn a pověřen jednat jménem Společnosti samostatně. Pověřený Zaměstnanec není oprávněn dle svého uvážení jmenovat zástupce se všemi či částí oprávnění dle tohoto pověření.

V Praze dne 02. 03. 2023

   
**Jiří Svarc**  
jednatel  
Vantage Towers s.r.o.

V Praze dne 02. 03. 2023

  
**Petr Procházka**  
jednatel  
Vantage Towers s.r.o.

Toto pověření přijímám v plném rozsahu.

V Brně dne 23.3.2023

  
**Bohumír Krejčík**

