



GROUNDPLAN

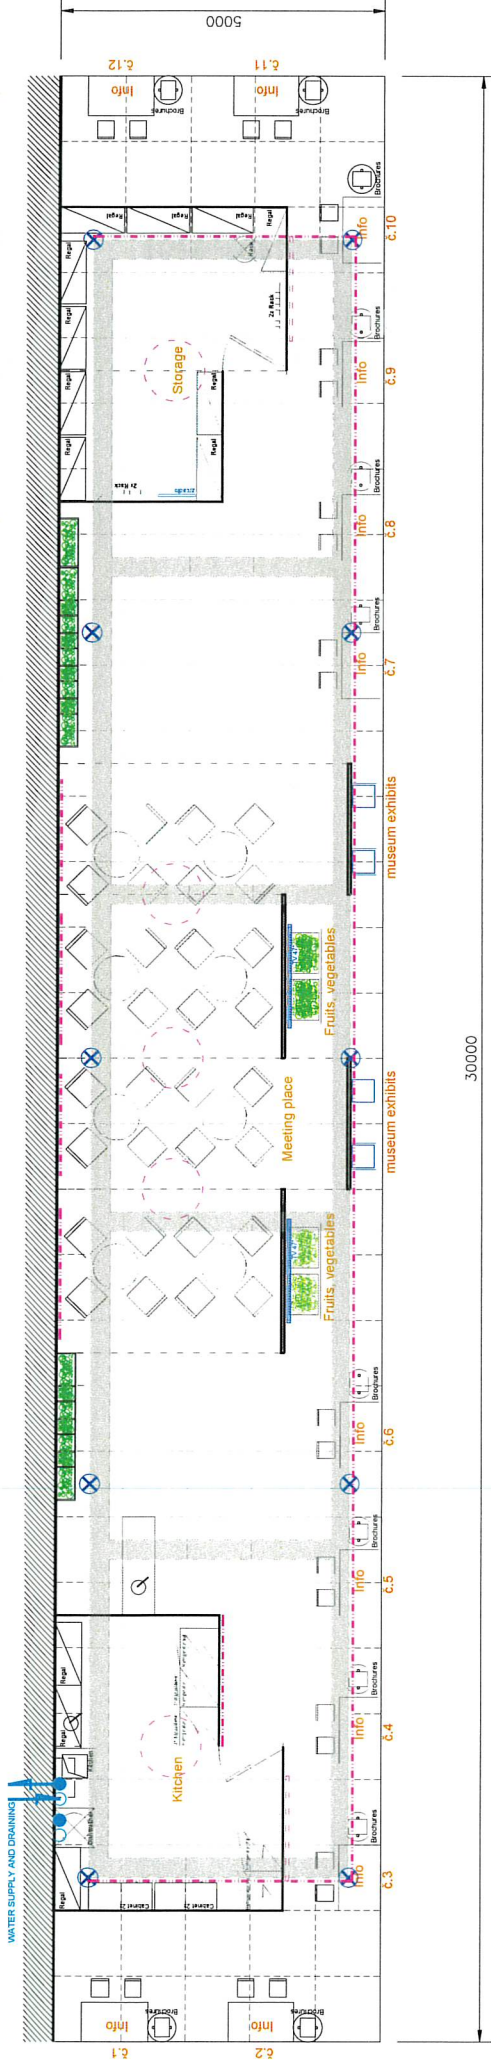

GROUNDPLAN ELECTRICITY

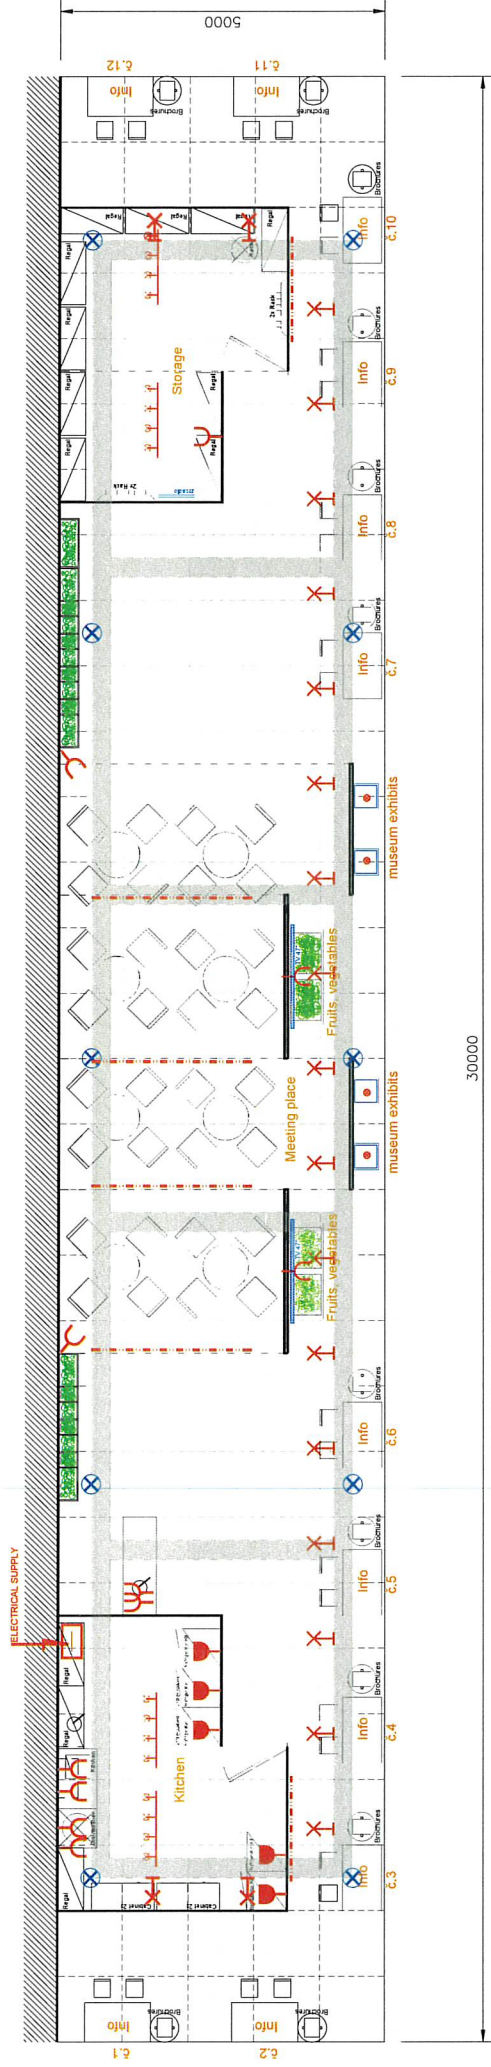

LEGEND OF SYMBOLS

- SWITCHBOARD FOR .... KW, ROZVADEČ
- ⋮⋮⋮ CEILING FLUORESCENTLAMP, ZÁŘIVKOVÝ PODHLED , 4 TRUBICE 60CM
- C MULTIPLE SOCKET 230V, 16A, ZÁSUVKA
- ⌋ 24 h SOCKET 230, 16A, 24 h ZÁSUVKA
- SVÍTLIDLO DO PODHLEDU 100W
- XI KING BÍLÝ 150W
- WHITE LIGHT STRIP 60 LED/bm 13W - INTERIOR

zpracovano pro firmu:




MZe	Země živilka České Budějovice 2024
UMÍSTĚNÍ EXPOZICE: ČR, Česká Budějovice	PLŮCHA: 150 m <sup>2</sup>
OBSAH VÝKRESU: V1 GROUNDPLAN	V.Č. 1.02
VYPRACOVAL: KONTROLOVAL:	SOUBOR: NAVRĚ

VIEW FRONT



VIEW LEFT

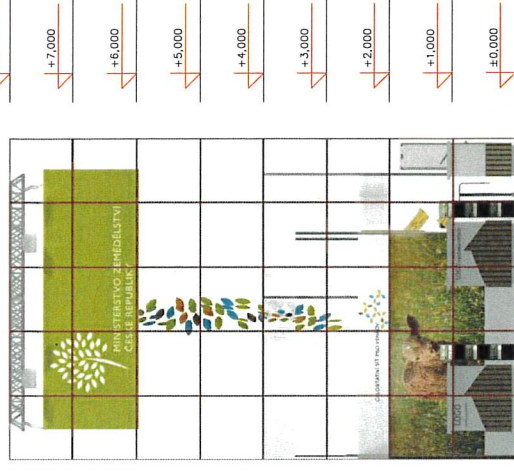

zpracováno pro firmu:



MZE

Země žítveitka České Budějovice 2024

UMÍSTĚNÍ EXPOZICE: ČR, Česká Budějovice

PLŮCHTA: 150 m<sup>2</sup>

OBSAH VYKRESU: V1 VIEW


V.C. 1.03

PROJEKTOVAL: LP DESIGN

SOUBOR: V01R01

KONTROLOVAL:



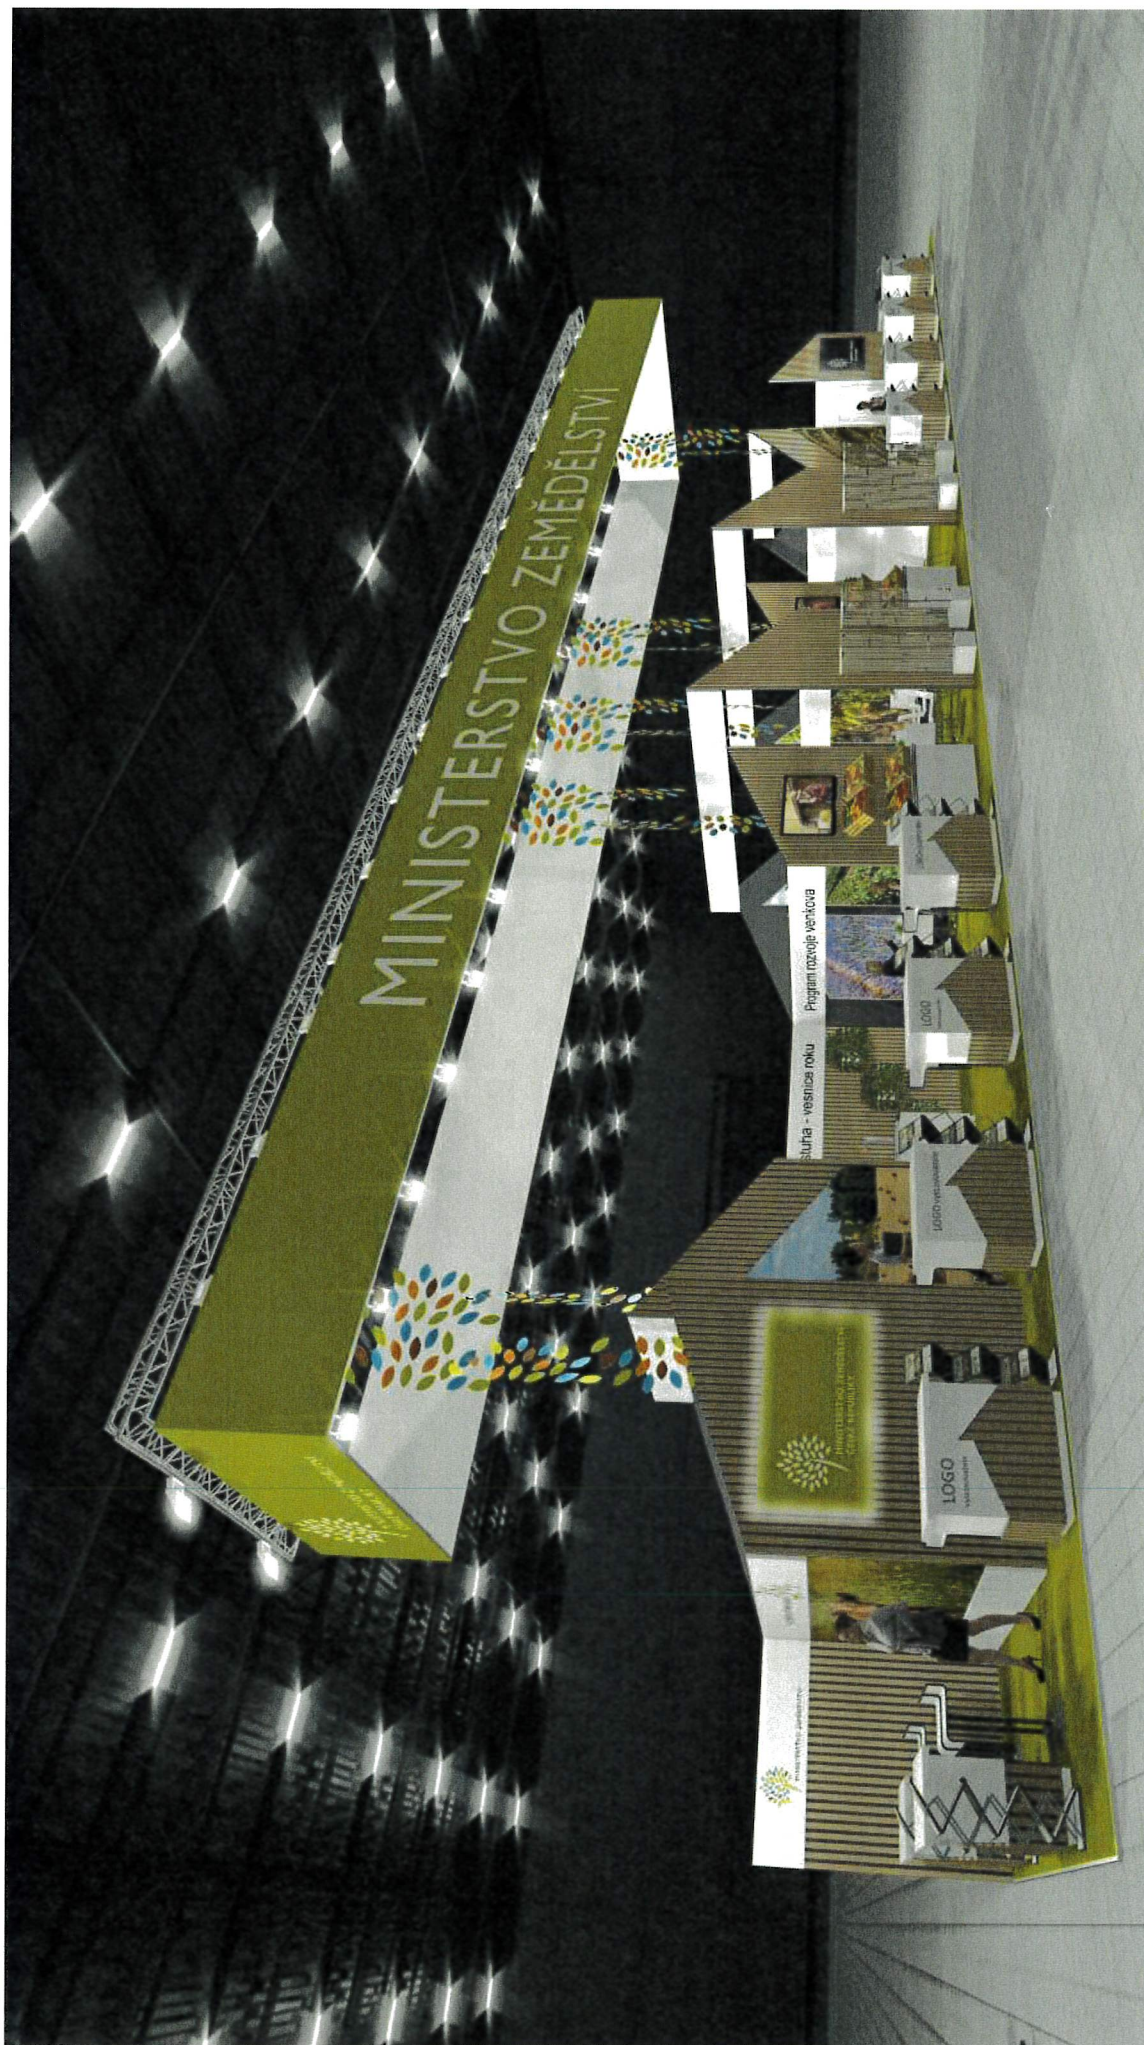

zpracováno pro firmu:




MZe Země živitelka České Budějovice 2024

UMÍSTĚNÍ EXPOZICE: ČR, České Budějovice	PLOCHA: 150 m <sup>2</sup>
ORGÁN VYPŘEDUJÍ: V1 PERSPECTIVE	V.Č.: 1.04
INVESTOR: MZe	SOUBOR: NVRH
KONTROLOVAL:	

LP DESIGN



30.05.2024

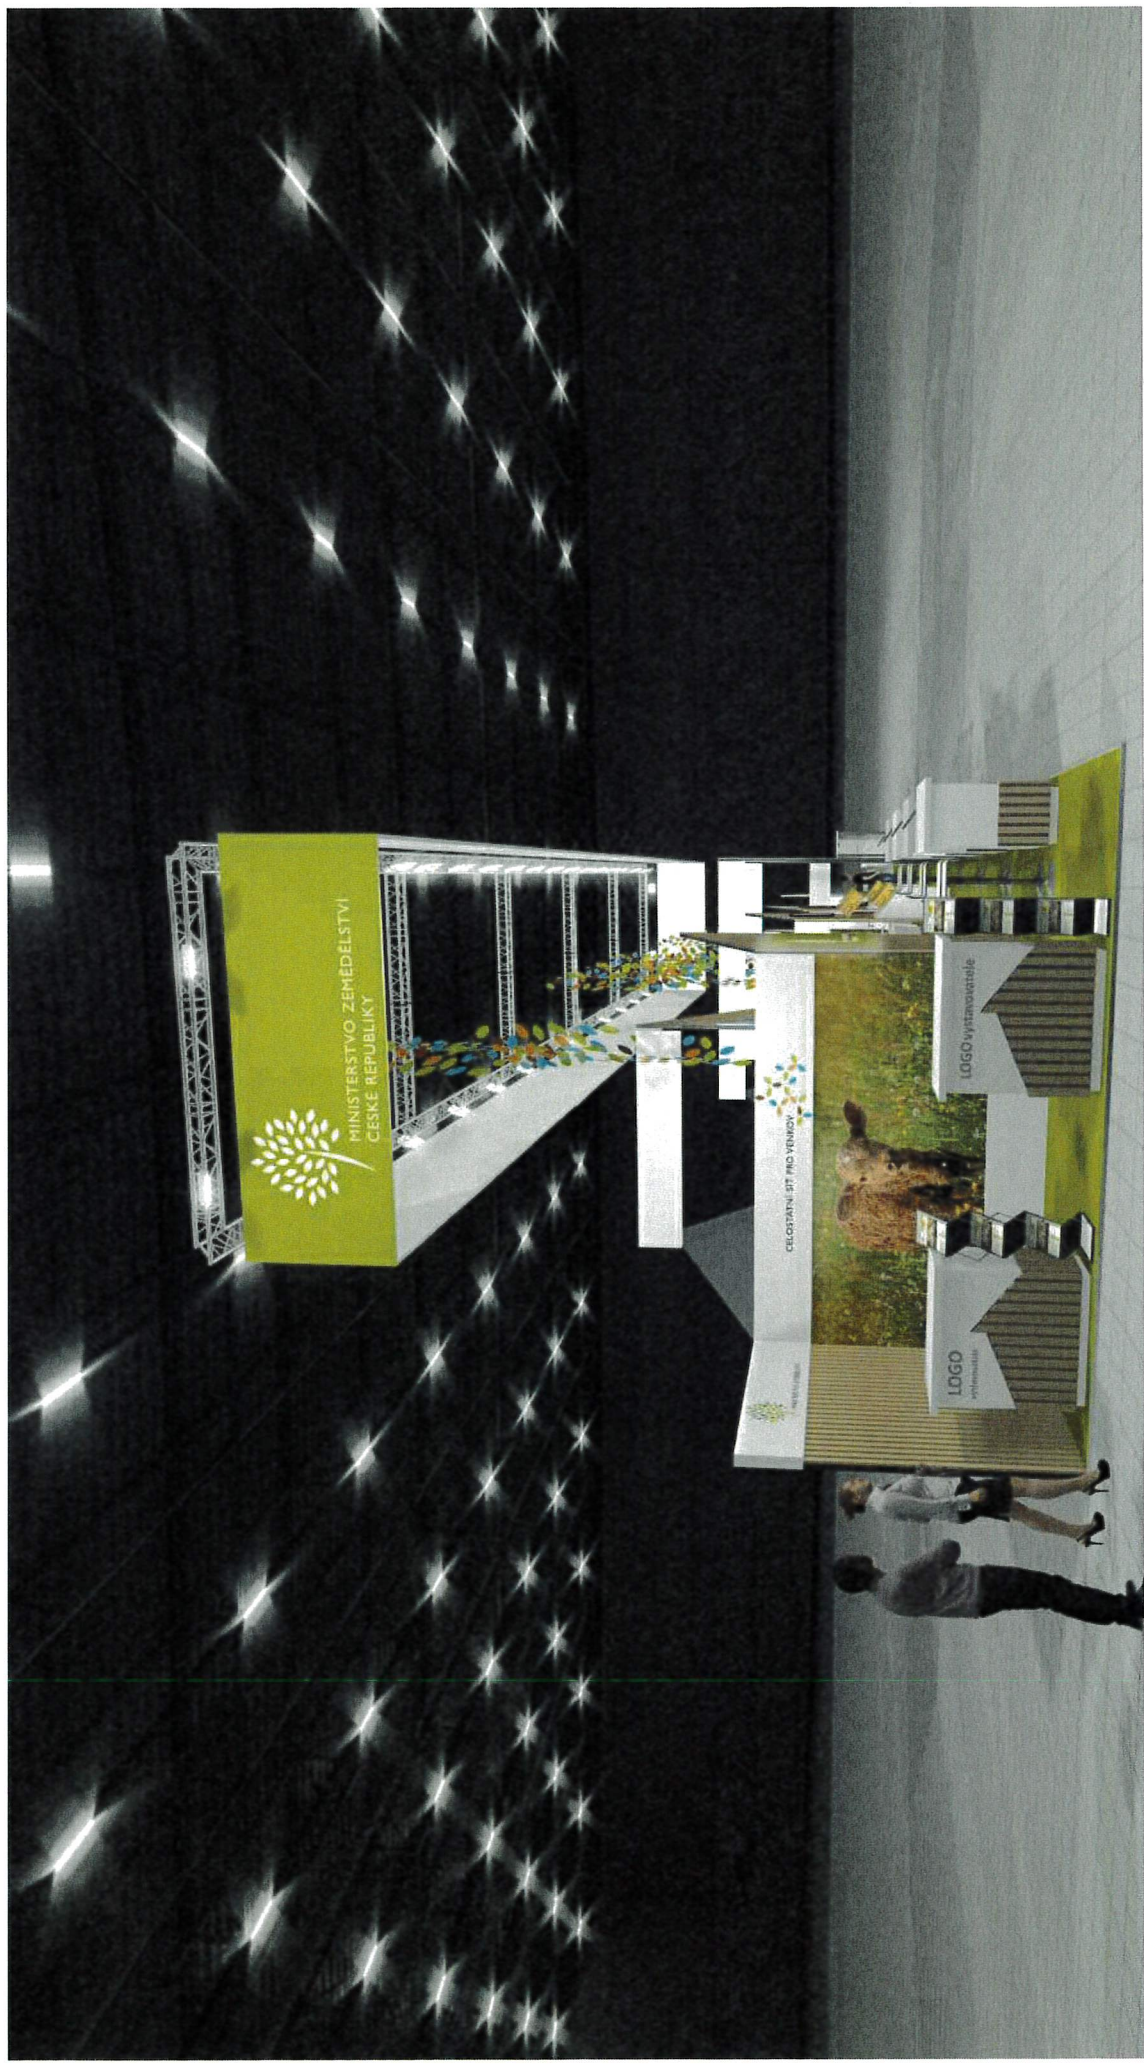


zpracováno pro firmu:



<b>Mze</b>	<b>Země živilka České Budějovice 2024</b>
UMÍSTĚNÍ EXPOZICE: ČR, Česká Budějovice	BLUČKA: 180 m <sup>2</sup>
OSBAŤ VYKRESLIL: <b>V1 PERSPECTIVE</b>	V.C.: 1.05
VYPRACOVÁNÍ: KONTROLOVAL:	SOUBOR: NAVRHI



10.06.2023

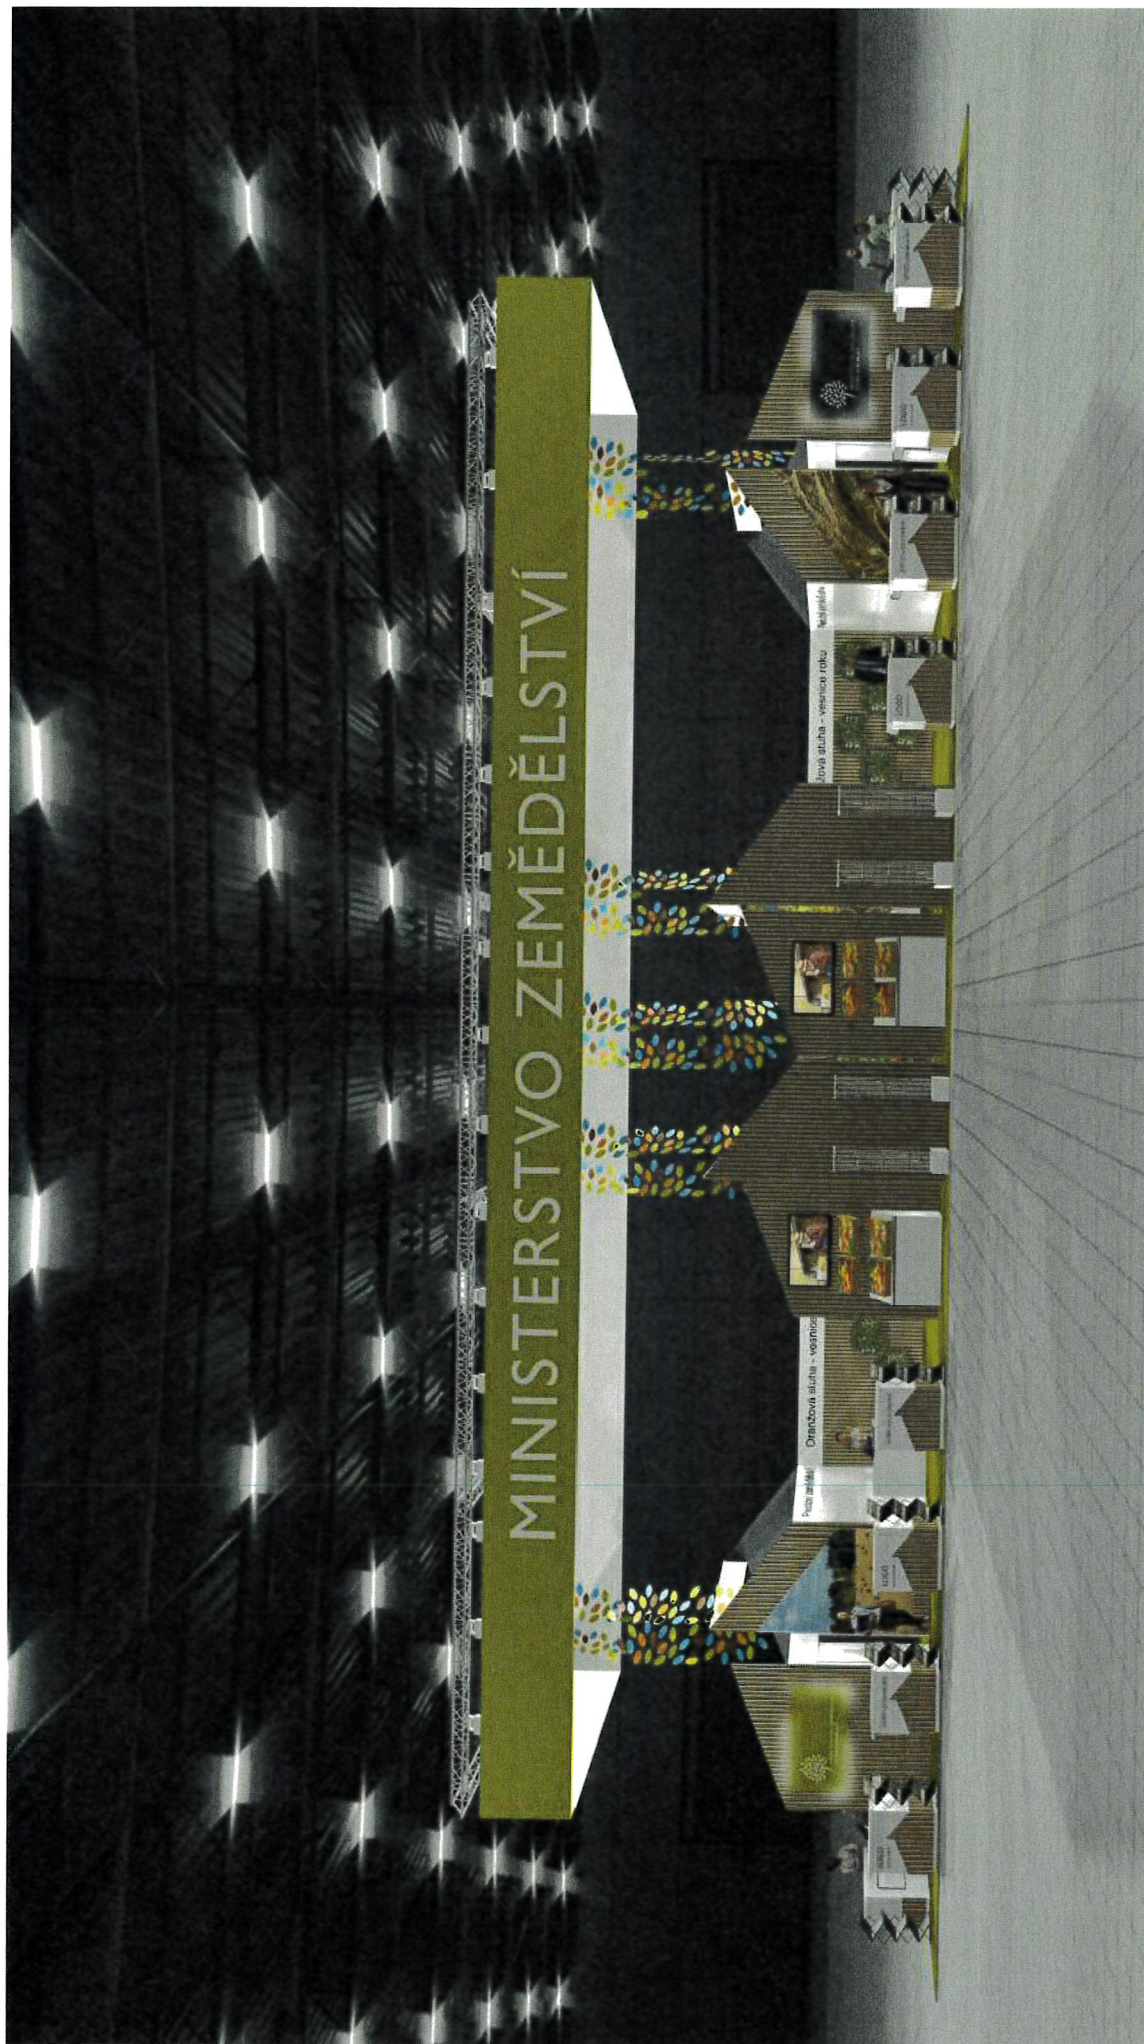

zpracováno pro firmu:



<b>MZE</b>	<b>Země živitelka České Budějovice 2024</b>
UMÍSTĚNÍ EXPOZICE: CR, České Budějovice	PLŮCHA: 150 m <sup>2</sup>
<b>LP DESIGN</b>	<b>OBSAH VYKRESU: V1 PERSPECTIVE</b>
	V.Č. <b>1.06</b>
	SOUBOR: M0001
	KONTROLOVAL:





zpracováno pro firmu:



MZe

Země živilka České Budějovice 2024

UMÍSTĚNÍ: BRNO, ČR, Česká Budějovice

ROZLOHA: 180 m<sup>2</sup>

VČ: 1.07

LP DESIGN

LOGO VYPRACOVÁVATEL: V1 PERSPECTIVE

LOGO VYPRACOVÁVATEL: SOUTBOJ: NAVRHI

KONTROLOVAL:





pracovník pro firmu:



<b>MZe</b>	<b>Země živitelka České Budějovice 2024</b>
LUMINEN EXPEDICE ČR, České Budějovice	PLOCHA: 150 m <sup>2</sup>
<b>UP DESIGN</b>	<b>OBŠAH VÝPRAVUJÍ PERSPECTIVE</b>
VYPRACOVAL	V.Č. 1.09
KONTROLOVAL	SCUBSR: 14/19/1



PERSPECTIVE



zpracováno pro firmu:



MZe

Země žítelka České Budějovice 2024

UMÍSTĚNÍ EXPOZICE ČR, České Budějovice  
OBOR VÝKRESU V1 PERSPECTIVE  
VYPRACOVAL SOUBOR, NÁVRH  
KONTROLOVAL

PLŮCHKA 150 m<sup>2</sup>

VČ. 1,10

SOUBOR, NÁVRH  
KONTROLOVAL



## Popis architektonického řešení expozice – ZŽ 2024 - Rapid, akciová společnost

Stavba výstavní expozice je koncipována jako atypická, s využitím moderních prvků a technologií v kombinaci s vysoce kvalitní velkoplošnou grafikou, evokující zaměření zadavatele - zemědělství a venkov

### Materiálové provedení

Korpus expozice tvoří recyklovatelné přírodní dřevovláknité lamely.

Zázemí expozice bude vytvořeno z výstavářské konstrukce Octanorm v kombinaci s LDT.

Stěny v prostoru sezení budou osazeny květiníky s živými rostlinami, další éplochy jsou osazeny velkoplošnou grafikou s tématy zemědělství.

Celá expozice bude dostatečně nasvětlena LED světly ze zavěšené Alu konstrukce.

Zvýšená podlaha 3,6cm s kobercem v barvě vycházející z grafického Manuálu zadavatele.

Expozice je označena logem Ministerstva zemědělství, veškeré označení expozice je situováno jednak na zavěšeném poutači nad expozici, což zajišťuje zaručenou viditelnost expozice ze všech stran, a jednak po obvodu expozice. V několika sekcích zavěšené konstrukce jsou spuštěny oblíbené listky v barevném provedení dle Manuálu zadavatele.

Čelní strana stánku je uzpůsobena pro prezentaci výrobků – vitríny + prezentační boxy.

Otevřený prostor pro jednání je situován ve střední části expozice u hlavní grafické stěny. Celkem obsahuje 8 stolků s 32 místy k sezení. Prostor je dobře osvětlen jednak z vrchní zavěšené konstrukce.

Veškeré materiály jsou určeny k použití na veletržích, tzn. že splňují přísná bezpečnostní kritéria zejména s ohledem na hořlavost materiálu.

### Technické vybavení

Pro výstavní expozici bude zajištěna elektro přípojka + vodovodní a odpadní přípojka jakož i vnitřní elektroinstalace + vnitřní rozvod vody + odpadu v expozici. Pro každý informační pult bude zajištěna elektrika s min. 2 zásuvkami pro každého vystavujícího partnera.

Součástí expozice jsou 2 LED TV, které budou nainstalovány na čelních panelech expozice a budou sloužit k odvysílání video smyčky, která bude promítána po celý den na výstavě.

Expozice bude vybavena úklidovými prostředky a prostředky na mytí nádobí požadovanými zadavatelem (smeták, lopatka se smetáčkem, prostředek na mytí nádobí, hadry, utěrky ručníky, houbičky na nádobí, odpadkové koše vhodné na tříděný odpad, pytle do odpadkových košů, alobal, potravinářská fólie, apod.)



