


Za travnatou cestou

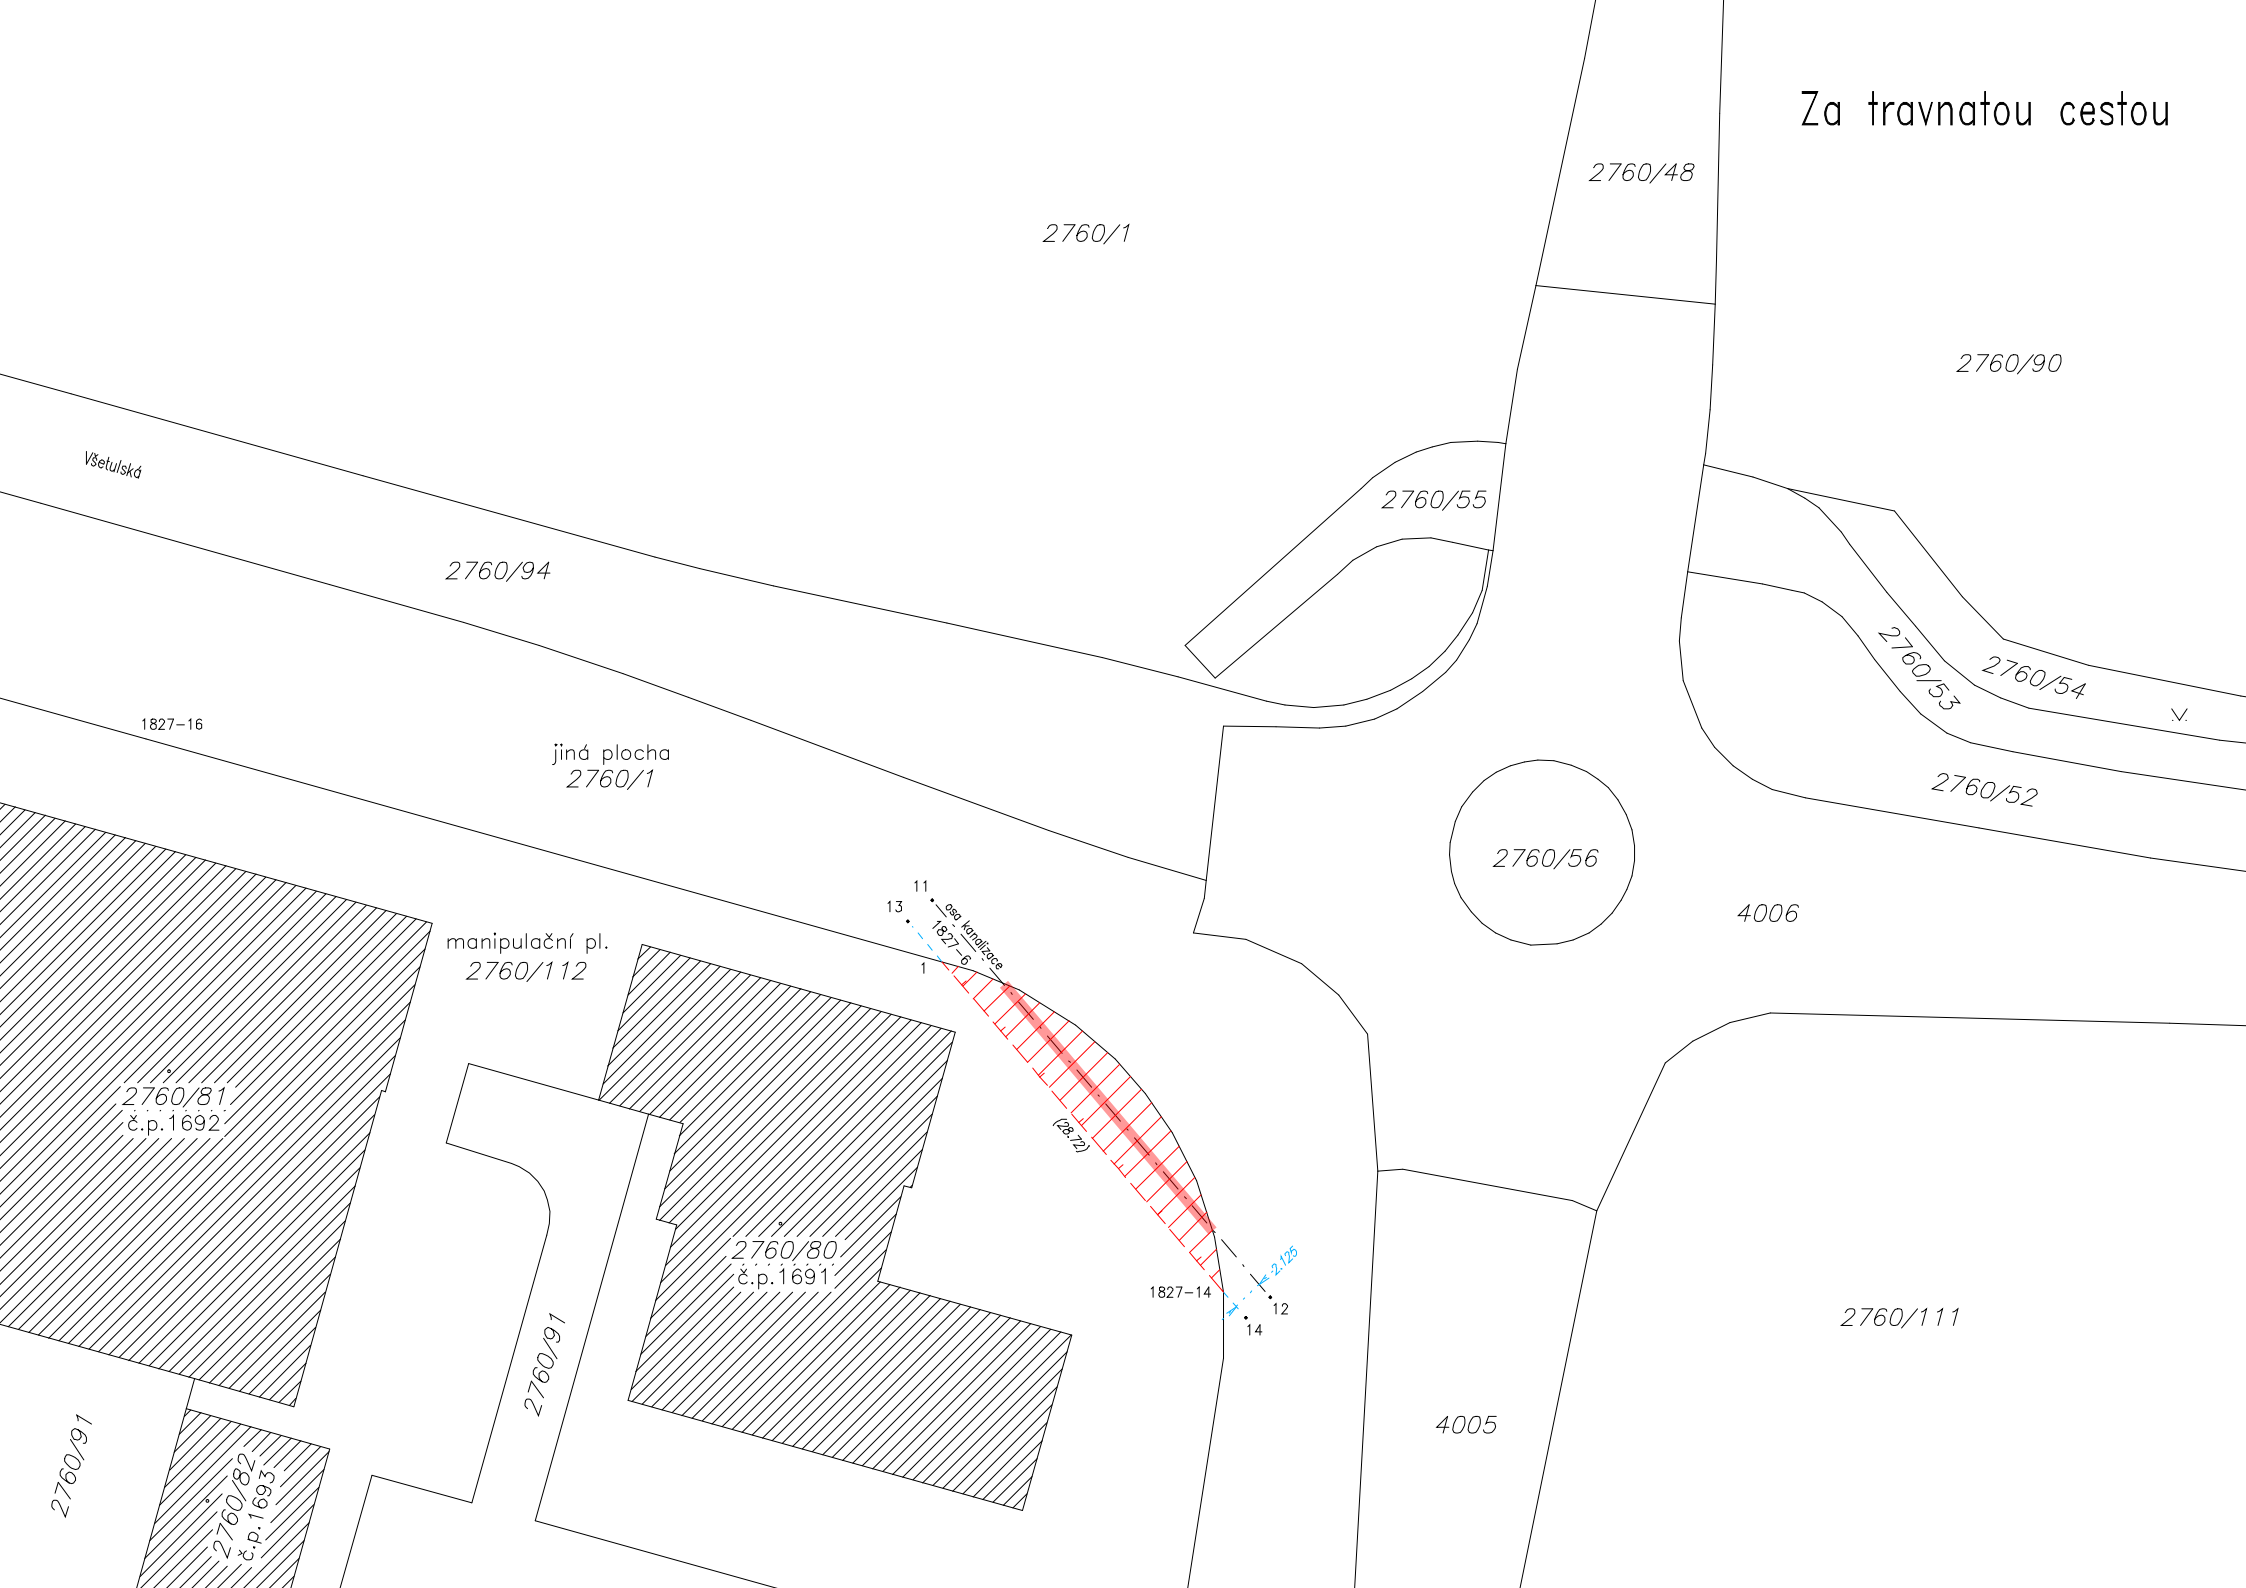

2760/1

2760/48

2760/90

Všetulská

2760/94

2760/55

1827-16

jiná plocha
2760/1

2760/53

2760/54

2760/52

2760/56

4006

manipulační pl.
2760/112

11
osa kanalizace
1827-6
13

2760/81
č.p. 1692

2760/80
č.p. 1691

(28-72)

1827-14

12
14

2125

2760/111

2760/91

2760/82
č.p. 1693

2760/91

4005