


VÝKAZ DOSAVADNÍHO A NOVÉHO STAVU ÚDAJŮ KATASTRU NEMOVITOSTÍ

Dosavadní stav				Nový stav										
Označení pozemku parc. číslem	Výměra parcely		Druh pozemku Způsob využití	Označení pozemku parc. číslem	Výměra parcely		Druh pozemku Způsob využití	Typ stavby Způsob využití	Způsob určení výměr	Porovnání se stavem evidence právních vztahů				
	ha	m ²			ha	m ²				Díl přechází z pozemku označeného v katastru nemovitostí	dřívejší poz. evidenci	Číslo listu vlastnictví	Výměra dílu	
		ha	m ²			ha	m ²					ha	m ²	
2760/112										2760/112		5888		

Oprávněný : dle listiny
Druh věcného břemene : dle listiny

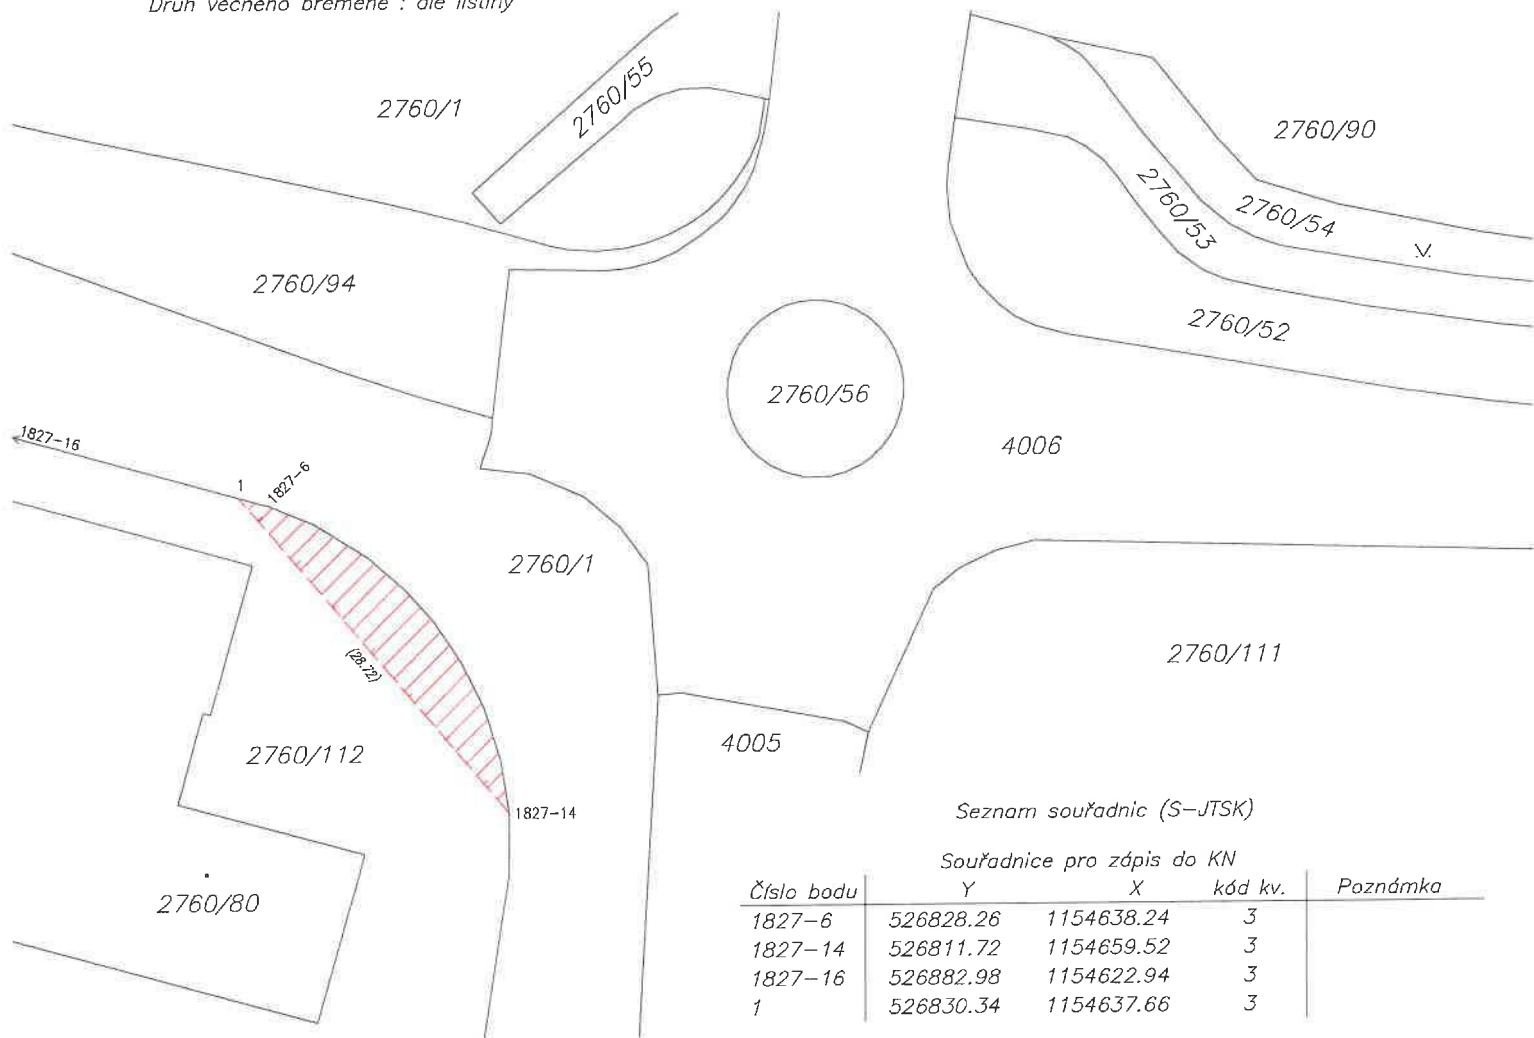

Seznam souřadnic (S-JTSK)

Souřadnice pro zápis do KN				
Číslo bodu	Y	X	kód kv.	Poznámka
1827-6	526828.26	1154638.24	3	
1827-14	526811.72	1154659.52	3	
1827-16	526882.98	1154622.94	3	
1	526830.34	1154637.66	3	

GEOMETRICKÝ PLÁN

pro
vymezení rozsahu věcného břemene k části
pozemku

Vyhotovitel: Geocentrum spol. s r.o.
tř. Kosmonautů 1143/8b
779 00 Olomouc

Číslo plánu: 2865-163/2022

Okres: Kroměříž

Obec: Holešov

Kat. území: Holešov

Mapový list: Kroměříž 0-7/14

Dosavadním vlastníkům pozemků byla poskytnuta možnost seznámit se v terénu s průběhem navrhovaných nových hranic, které byly označeny předepsaným způsobem: