

		SOD dl. zdi 108,5+227,84+465,2+407,4+664,5+289,4+80,3+278,2+831,9+251,1+177,4+68,3+92,1+122,0=4064,14 m kraje zdi (0,15+0,15)*4064,14=1 219,24 [A] kraje římsy (0,15+0,15)*(5,4*2+122,0)=39,84 [A] ZBV 6 - RDS -1219,24=-1 219,24 [A] úsek 01 (0,15+0,15)*221,3=66,39 [B] úsek 02 (0,15+0,15)*108,45=32,54 [C] úsek 21 (0,15+0,15)*42,95=12,89 [D] úsek 07 (0,15+0,15)*286,2=85,86 [E] úsek 08 (0,15+0,15)*278,5=83,55 [F] úsek 03 (0,15+0,15)*485,6=145,68 [H] úsek 04 (0,15+0,15)*408,0=122,40 [I] úsek 05 (0,15+0,15)*664,95=199,49 [J] úsek 06 (0,15+0,15)*77,45=23,24 [K] úsek 09 (0,15+0,15)*121,55=36,47 [L] úsek 10 (0,15+0,15)*831,2=249,36 [M] úsek 11 (0,15+0,15)*171,25=51,38 [N] úsek 12 (0,15+0,15)*250,95=75,29 [O] úsek 13 (0,15+0,15)*61,5=18,45 [P] úsek 14 (0,15+0,15)*90,05=27,02 [Q] Celkem: A+B+C+D+E+F+H+I+J+K+L+M+N+O+P+Q=10,77 [R]									
8 Potrubí											
43	89914	ŠACHTOVÉ BETONOVÉ SKRUŽE SAMOSTATNĚ	KUS	488,00	492,00	4,00	1 380,06	673 469,28	678 989,52	5 520,24	0,82%
		vč. zemních prací									
		SOD dl. zdi 108,5+227,84+465,2+407,4+664,5+289,4+80,3+278,2+831,9+251,1+177,4+68,3+92,1+122,0=4064,14 m 6 ks/50m 4066,7/50*6=488,00 [A] ZBV 6 -488,0=- 488,00 [A] úsek 01 28=28,00 [B] úsek 02 18=18,00 [C] úsek 21 4=4,00 [D] úsek 07 32=32,00 [E] úsek 08 28=28,00 [F] úsek 03 60=60,00 [H] úsek 04 50=50,00 [I] úsek 05 82=82,00 [J] úsek 06 8=8,00 [K] úsek 09 14=14,00 [L] úsek 10 102=102,00 [M] úsek 11 20=20,00 [N] úsek 12 30=30,00 [O] úsek 13 6=6,00 [P] úsek 14 10=10,00 [Q] Celkem: A+B+C+D+E+F+H+I+J+K+L+M+N+O+P+Q=4,00 [R]									
9 Ostatní konstrukce a práce											
44	9112B1	ZÁBRADLÍ MOSTNÍ SE SVISLOU VÝPLNÍ - DODÁVKA A MONTÁŽ	M	36,20	0,00	-36,20	5 382,22	194 836,36	0,00	-194 836,36	-100,00%
		SOD u zastávek (3,0*2+3,2*2+5,7)*2=36,20 [A] ZBV 6 - RDS -36,2=-36,20 [A]									
45	9117C1	SVOD OCEĽ ZÁBRADEL ÚROVEŇ ZADRŽ H2 - DODÁVKA A MONTÁŽ	M	4 037,14	4 029,01	-8,13	6 285,90	25 377 058,33	25 325 953,96	-51 104,37	-0,20%

		SOD pod žel.mostem - max.plocha přič.fezu 4,0*0,8+2,3*0,25=3,78m2, min.plocha 2,0*0,12=0,24m2 (0,24+3,78)*0,5*110,0=221,10 [A] ZBV 6 - RDS -221,1=- 221,10 [A] úsek 09 221,1=221,10 [B] Celkem: A+B=0,00 [C] ZBV 7 - demolice lávky základ plotu 0,4*0,4*0,8*6 = 0,77 [A] ZBV 16c - Vybourání kamenné dlažby a železobetonové stávající zdi zeď 09 -0,77=-0,77 [A] základ plotu 0,4*0,4*0,8*6 = 0,77 [B] úsek 09 254,1 = 254,1 [C] Celkem A+B+C=254,1 [D] Celkem ZBV 6 + ZBV7 + ZBV 16 0+0,77+254,1=254,87									
		NOVÉ POLOŽKY									
54	9117D1	SVOD OCEL ZÁBRADEL ÚROVEŇ ZADRŽ H3 - DODÁVKA A MONTÁŽ se svislou výplní - kompletní vč.kotvení do římsy, plastmalty a PKO Cena položky 9117D1 převzata z OTSKP 2019 SOD ZBV 6 - RDS úsek 11 30,4=30,40 [N] úsek 14 30,4=30,40 [Q] Celkem: N+Q=60,80 [R] ZBV 10a - Fregatta úsek 14 42,8-30,4=12,40 [A]	M	0,00	73,20	73,20	5 990,00	0,00	438 468,00	438 468,00	100,00%
55	935111	ŠTĚRBINOVÉ ŽLABY Z BETONOVÝCH DÍLCŮ ŠÍŘ DO 400MM VÝŠ DO 500MM BEZ OBRUBY Cena položky 935111 převzata z SO 203, pol. 84 Kompletní SOD ZBV 6 - RDS úsek 11 20,0=20,00 [N]	M	0,00	20,00	20,00	3 109,20	0,00	62 184,00	62 184,00	100,00%
56	897726	ČISTIČÍ KUSY ŠTĚRBIN ŽLABŮ Z BETON DÍLCŮ SV. ŠÍŘKY DO 400MM Cena položky 897726 převzata z SO 101+111, pol. 59 SOD ZBV 6 - RDS úsek 11 1=1,00 [N]	KUS	0,00	1,00	1,00	18 032,55	0,00	18 032,55	18 032,55	100,00%
57	89711	VPUŠT KANALIZAČNÍ ULIČNÍ KOMPLETNÍ MONOLIT BETON Cena položky 89711 převzata z OTSKP 2019 SOD ZBV 6 úsek 11 1=1,00 [N]	KUS	0,00	1,00	1,00	8 170,00	0,00	8 170,00	8 170,00	100,00%
58	931325	TĚSNĚNÍ DILATAČ SPAR ASF ZÁLIVKOU MODIFIK PRŮR DO 600MM2 podél štěrbin.žlabu Cena položky 931325 převzata z SO 203, pol. 70 a 71	M	0,00	22,00	22,00	46,80	0,00	1 029,60	1 029,60	100,00%

		SOD								
		ZBV 6 - RDS úsek 11 22,0=22,00 [N]								
59	451314	PODKLADNÍ A VYPLŇOVÉ VRSTVY Z PROSTÉHO BETONU C25/30	M3	0,00	5,50	5,50	4 007,15	0,00	22 039,33	22 039,33 100,00%
		podklad.beton šterbin.žlabu C25/30 XF3								
		Cena položky 451314 převzata z SO 203, pol. 36								
		SOD								
		ZBV 6 - RDS úsek 11 0,25*22,0=5,50 [N]								
60	2943	OSTATNÍ POŽADAVKY-VYPRACOVÁNÍ RDS - DEMOLICE LÁVKY	kpl	0,00	1,00	1,00	60 775,00	0,00	60 775,00	60 775,00 100%
		Cena položky 2943 je stanovena na základě nejnižší cenové nabídky navýšené o 5%+5% režii a zisku								
		SOD								
		ZBV 7 - demolice lávky 1=1,00 [A]								
61	02720R1	POMOC PRÁCE ZŘÍZ NEBO REGULACI A OCHRANU DOPRAVY - přechodné dopravní zařazení VYŘÍZENÍ DIO + DUR	kpl	0,00	1,00	1,00	22 942,50	0,00	22 942,50	22 942,50 100%
		Cena položky 02720R1 je stanovena na základě nejnižší cenové nabídky navýšené o 5%+5%+5% režii a zisku								
		SOD								
		ZBV 7 - demolice lávky 1=1,00 [A]								
62	914132	DOPRAVNÍ ZNAČKY ZÁKLADNÍ VELIKOSTI OCELOVÉ FÓLIE TR 2 - MONTÁŽ S PŘEMÍSTĚNÍM	kus	0,00	53,00	53,00	310,00	0,00	16 430,00	16 430,00 100%
		Cena položky 914132 je převzata z OTSKP 2020								
		SOD								
		ZBV 7 - demolice lávky 26=26,00 [A]								
63	914133	DOPRAVNÍ ZNAČKY ZÁKLADNÍ VELIKOSTI OCELOVÉ FÓLIE TR 2 - DEMONTÁŽ	kus	0,00	53,00	53,00	401,03	0,00	21 254,59	21 254,59 100%
		Cena položky převzata z SO 201, pol. 75, SO 202, pol. 76, SO 203, pol. 66								
		SOD								
		ZBV 7 - demolice lávky 26=26,00 [A]								
64	914139	DOPRAV ZNAČKY ZÁKLAD VEL OCEL FÓLIE TR 2 - NÁJEMNÉ 7 DNŮ	ksden	0,00	209,00	209,00	8,00	0,00	1 672,00	1 672,00 100%
		Cena položky 914139 je převzata z OTSKP 2020								
		SOD								
		ZBV 7 - demolice lávky 7*26=182,00 [A]								
68	914432	DOPRAVNÍ ZNAČKY 100X150CM OCELOVÉ FÓLIE TR 2 - MONTÁŽ S PŘEMÍSTĚNÍM	kus	0,00	3,00	3,00	703,00	0,00	2 109,00	2 109,00 100%
		Cena položky 914432 je převzata z OTSKP 2020								
		SOD								
		ZBV 7 - demolice lávky 3=3,00 [A]								
69	914433	DOPRAVNÍ ZNAČKY 100X150CM OCELOVÉ FÓLIE TR 2 - DEMONTÁŽ	kus	0,00	3,00	3,00	361,00	0,00	1 083,00	1 083,00 100%
		Cena položky 914433 je převzata z OTSKP 2020								
		SOD								
		ZBV 7 - demolice lávky 3=3,00 [A]								
70	914439	DOPRAV ZNAČKY 100X150CM OCEL FÓLIE TR 2 - NÁJEMNÉ 1 DEN	ksden	0,00	3,00	3,00	25,00	0,00	75,00	75,00 100%
		Cena položky 914439 je převzata z OTSKP 2020								

		SOD ZBV 7 - demolice lávky 3=3,00 [A]									
71	914952	SLOUPKY A STOJKY DZ Z JÁKL PROF PRO OCEL STOJAN - MONT S PŘESUN Cena položky 914952 je převzata z OTSKP 2020	kus	0,00	48,00	48,00	253,00	0,00	12 144,00	12 144,00	100%
		SOD ZBV 7 - demolice lávky 48=48,00 [A]									
72	914953	SLOUPKY A STOJKY DZ Z JÁKL PROF PRO OCEL STOJAN - DEMONT Cena položky 914953 je převzata z OTSKP 2020	kus	0,00	48,00	48,00	181,00	0,00	8 688,00	8 688,00	100%
		SOD ZBV 7 - demolice lávky 48=48,00 [A]									
73	914959	SLOUPKY A STOJKY DZ Z JÁKL PROF PRO OCEL STOJAN - NÁJEM Cena položky 914959 je převzata z OTSKP 2020	ksden	0,00	48,00	48,00	5,00	0,00	240,00	240,00	100%
		SOD ZBV 7 - demolice lávky 48=48,00 [A]									
74	916322	DOPRAVNÍ ZÁBRANY Z2 S FÓLIÍ TR 2 - MONTÁŽ S PŘESUNEM Cena položky 916322 je převzata z OTSKP 2020	KUS	0,00	5,00	5,00	246,00	0,00	1 230,00	1 230,00	100%
		SOD ZBV 7 - demolice lávky 5=5,00 [A]									
75	916323	DOPRAVNÍ ZÁBRANY Z2 S FÓLIÍ TR 2 - DEMONTÁŽ Cena položky 916323 je převzata z OTSKP 2020	KUS	0,00	5,00	5,00	129,00	0,00	645,00	645,00	100%
		SOD ZBV 7 - demolice lávky 5=5,00 [A]									
76	916329	DOPRAVNÍ ZÁBRANY Z2 S FÓLIÍ TR 2 - NÁJEMNÉ 1 DEN Cena položky 916329 je převzata z OTSKP 2020	KSDEN	0,00	5,00	5,00	15,00	0,00	75,00	75,00	100%
		SOD ZBV 7 - demolice lávky 5=5,00 [A]									
77	916342	SMĚROV DESKY Z4 JEDNOSTR S FÓLIÍ TR 2 - MONTÁŽ S PŘESUNEM Cena položky 916342 je převzata z OTSKP 2020	KUS	0,00	8,00	8,00	189,00	0,00	1 512,00	1 512,00	100%
		SOD ZBV 7 - demolice lávky 8=8,00 [A]									
78	916343	SMĚROVACÍ DESKY Z4 JEDNOSTR S FÓLIÍ TR 2 - DEMONTÁŽ Cena položky 916343 je převzata z OTSKP 2020	KUS	0,00	8,00	8,00	129,00	0,00	1 032,00	1 032,00	100%
		SOD ZBV 7 - demolice lávky 8=8,00 [A]									
79	916349	SMĚROVACÍ DESKY Z4 JEDNOSTR S FÓLIÍ TR 2 - NÁJEMNÉ 1 DEN Cena položky 916349 je převzata z OTSKP 2020	KSDEN	0,00	8,00	8,00	14,00	0,00	112,00	112,00	100%
		SOD ZBV 7 - demolice lávky 8=8,00 [A]									
80	916152	SEMAFOROVÁ PŘENOSNÁ SOUPRAVA - MONTÁŽ S PŘESUNEM Cena položky 916152 je převzata z OTSKP 2020	KUS	0,00	2,00	2,00	4 350,00	0,00	8 700,00	8 700,00	100%

		SOD									
		ZBV 7 - demolice lávky 1=1,00 [A]									
91	916139	DOPRAV SVĚTLO VYŠTŘAŽ SOUPRAVA 35KS- NÁJEMNÉ 1 DEN	KSDEN	0,00	1,00	1,00	202,00	0,00	202,00	202,00	100%
		Cena položky 916139 je převzata z OTSKP 2020									
		SOD									
		ZBV 7 - demolice lávky 1=1,00 [A]									
92	916712	UPEVNŮVACÍ KONSTR-PODKLADNÍ DESKA POD 28KG-MONTÁŽ S PŘESUNEM	kus	0,00	56,00	56,00	129,00	0,00	7 224,00	7 224,00	100%
		Cena položky 916712 je převzata z OTSKP 2020									
		SOD									
		ZBV 7 - demolice lávky 56=56,00 [A]									
93	916713	UPEVNŮVACÍ KONSTR-PODKLADNÍ DESKA POD 28KG-DEMONTÁŽ	kus	0,00	56,00	56,00	65,00	0,00	3 640,00	3 640,00	100%
		Cena položky 916713 je převzata z OTSKP 2020									
		SOD									
		ZBV 7 - demolice lávky 56=56,00 [A]									
94	916719	UPEVNŮVACÍ KONSTR-PODKLADNÍ DESKA POD 28KG-NÁJEM	ksden	0,00	56,00	56,00	0,00	0,00	0,00	0,00	100%
		"Cena položky 916719 je převzata z OTSKP 2020"									
		SOD									
		ZBV 7 - demolice lávky 56=56,00 [A]									
95	18222	ROZPROSTŘENÍ ORNICE VE SVAHU TL DO 0,15 M	M3	0,00	8,25	8,25	39,48	0,00	325,71	325,71	100%
		Cena položky 18222 je převzata z SO 101+111									
		SOD									
		ZBV 7 - demolice lávky 5 * 11 * 0,15=8,25 [A]									
96	18242	ZALOŽENÍ TRÁVNÍKU HYDROOSEVEM NA ORNICI	M2	0,00	55,00	55,00	29,88	0,00	1 643,40	1 643,40	100%
		Cena položky 18242 je převzata z SO 101+111									
		SOD									
		ZBV 7 - demolice lávky 5 * 11=55,00 [A]									
97	13173	HLOUBENÍ JAM ZAPAŽ I NEPAŽ TR I	M3	0,00	154,60	154,60	242,00	0,00	37 413,20	37 413,20	100%
		Cena položky 13173 je převzata z OTSKP 2020									
		SOD									
		ZBV 7 - demolice lávky (32,5+52,6)*0,5*2-20 +(29,8+79,7)*0,5*2-20=154,60 [A]									
98	17411	ZÁSYP JAM A RÝH ZEMINOU SE ZHUTNĚNÍM	M3	0,00	141,84	141,84	106,00	0,00	15 035,04	15 035,04	100%
		Cena položky 17411 je převzata z OTSKP 2020									
		SOD									
		ZBV 7 - demolice lávky (32,5+52,6)*0,5*0,76+(29,8+79,7)*0,5*2=141,84 [A]									
99	966845	ODSTRANĚNÍ OPLOCENÍ Z BETON DÍLCŮ	M	0,00	15,20	15,20	516,00	0,00	7 843,20	7 843,20	100%
		Cena položky 966845 je převzata z OTSKP 2020									
		SOD									
		ZBV 7 - demolice lávky (2+2+2,5+1,95+1,95+2,8+2)=15,20 [A]									
100	3 nabídky	BOURÁNÍ KONSTRUKCÍ ZE ŽELEZOBETONU S ODVOZEM DO 20 KM	KPL	0,00	1,00	1,00	477 250,00	0,00	477 250,00	477 250,00	100%

		ZBV 10b - zpřesnění zdi 09 úsek 09 nad dilatačními sparami: $10 \cdot (5,47 \cdot 2) = 109,400$ [A]									
110	93140	MOSTNÍ ZÁVĚRY PODPOVRCHOVÉ	M	0,00	54,70	54,70	10 200,00	0,00	557 940,00	557 940,00	100%
		MOSTNÍ ZÁVĚRY PODPOVRCHOVÉ									
		ZBV 10b - zpřesnění zdi 09 úsek 09: $5,47 \cdot 10 = 54,70$ [A]									
111	114158	ODSTR DLAŽ VOD KOR Z LOMKAM NA MC VČET PODKL, ODVOZ DO 20KM	M3	0,00	163,80	163,80	650,98	0,00	106 630,52	106 630,52	100%
		ZBV 16c - Vybourání kamenné dlažby a železobetonové stávající zdi odstranění zpevněného svahu z kamene v betonu v km 4,360-4,480 GZ 6/22: $163,8 = 163,8$ [A] Cena převzata z SO 101+111									
		Celkem						365 607 232,27	344 308 498,13	- 21 298 734,14	-5,83%

STRABAG, a. s., Kačírkova 982/4, 158 00, Praha 5,
zapsaná v obchod. rejstříku Městského soudu v Praze, spis. značka B 7634,
IČ: 60838744,
DIČ: CZ60838744

Krajská správa a údržba silnic Středočeského kraje
Zborovská 11
150 21 Praha 5
p. Ing. Milan Fiala, p. Ing. Milan Peška
TDS: p. Miroslav Valenta
AD: p. Ing. David Dvořáček

Vyřizuje:
Josef Nejedlík



Naše značka:
SO 251 – Zeď 03 st. 1,813 km a 2,299 km

16.02.2022

Předmět: Oznámení o zjištění skutečnosti

Název stavby: II/102 hr. hl. města Prahy-Štěchovice, rekonstrukce. ETAPA I.

V souladu se smlouvou o dílo č. S-0656/DOP/2019, články 8.11 až 8.14 Vás informujeme o následující zjištěné skutečnosti.

V průběhu provádění zemních výkopových prací na objektu SO 251 v místě plánované zdi 03 ve staničení 2,299 – 1,813 km, zhotovitel narazil ve staničení 2,073 – 2,048 km na skalní masiv vystupující skály v místě původní zdi v nadmořské výšce 201,900-201,800 m.n.m. což neodpovídá navržené výšce základové spáry zdi 03 v PDPS a RDS, která je 201,192 m.n.m (- 0,150 m ještě na podkladní beton – výška pro dolámání je **201, 042 m.n.m.**).

Skalní masiv byl strojově kladivem dolámán na nadmořskou výšku 201,450- 201,600 m.n.m. a další dělení soudržného skalního masivu a jeho narušování se nám jeví jako neprospívající založení nové ŽB zdi.


Tímto bychom Vás chtěly požádat jako zástupce investora a AD stavby o souhlasné stanovisko výškové změny založení zdi 03 v těchto zatím odhalených dilatačních úsecích 0320 - 0322 s výhledem na ještě neodtěžené úseky cca 0319 - 0315

Rozdíl nadmořských výšek dolámané a navrhované ZS je cca 0,5 m

S ohledem na zjištěnou skutečnost a navrženou RDS stavby, Vás tímto žádáme v souladu se smlouvou o dílo o písemný pokyn, jak v realizaci díla pokračovat. Tento požadavek bude mít vliv na změnu soupisu prací a vytvoření ZBV stavby.

S přátelským pozdravem

Josef Nejedlík

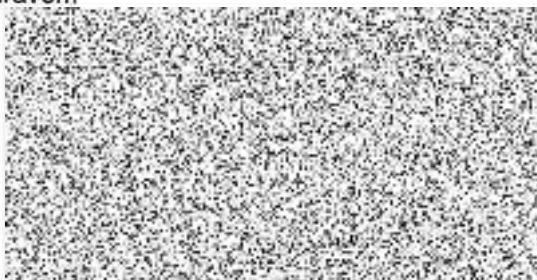

STRABAG a.s.
Ústřední 423/62
102 00 Praha 10/Česká republika

tel. +420 272 701-667
Fax +420 272 701-701

Československá obchodní banka, a.s.
IBAN: CZ02 0300 0000 0001 1207 1233
BIC/SWIFT: CEKOCZPPXXX

strana 1 z 1

STRABAG a.s.
Dopravní stavitelství
direkce TC
Kačírkova 982/4
CZ – 158 00 Praha 5 / Česká republika

STRABAG

Stavba: II/102 HR. HL.MĚSTA PRAHY – ŠTĚCHOVICE, REKONSTRUKCE, ETAPA I
Dodavatel: STRABAG a.s. Kačírkova 982/4, Praha 5

Číslo předávacího protokolu: ŠI 4/2023

Předmět měření: SO 251 – OPĚRNÉ ZDI - PRAHA – MĚCHENICE - vlevo
Opěrná zeď 03 – DÚ 321 – 324 – těžba skály

DÚ 321 - 322

kubatura skály – *třída těžitelnosti III* - odtěženo na *novou* úroveň pod podkladní beton – 201,29 m.n.m. je: **46,4 m³**
průměrná tloušťka je 0,34 m

DÚ 323 - 324

kubatura skály- *třídy těžitelnosti III* - odtěženo na úroveň pod podkladní beton – 201,04 m.n.m. je: **95,6 m³**
průměrná tloušťka je 0,94 m

Měření bylo provedeno totální stanicí TOPCON IS305.
Dopustné odchylky měření a výpočtu nebyly překročeny,

Souřadnicový systém: S-JTSK
Výškový systém: Bpv
Přílohy seznam souřadnic
náčrt

Zaměřil: 2.2022

Ing. S. Bílek

Zpracoval: 16.1.2023

Ing. S. Bílek

Ověřil: 16.1.2023

Ing. S. Bílek

Ověření výsledků zeměměřických činností ve výstavbě
podle §13 odst.1 písm. c) zák. č. 200/1994 Sb



STRABAG a.s.
Dopravní stavitelství
direkce TC
Kačírkova 982/4
CZ – 158 00 Praha 5 / Česká republika

STRABAG

Stavba: II/102 HR. HL.MĚSTA PRAHY – ŠTĚCHOVICE, REKONSTRUKCE, ETAPA I
Dodavatel: STRABAG a.s. Kačírkova 982/4, Praha 5

Číslo předávacího protokolu: ŠI 43/2022

Předmět měření: SO 251 – OPĚRNÉ ZDI - PRAHA – MĚCHENICE - vlevo
Opěrná zeď 03 – DÚ 319 – 320 – těžba skály

kubatura skály – *třída těžitelnosti III* - odtěženo na novou úroveň základové spáry – 201,252 m.n.m. je:
- *průměrná tloušťka 0,42 m*

58,5 m³

Měření bylo provedeno totální stanicí TOPCON IS305.
Dopustné odchylky měření a výpočtu nebyly překročeny,

Souřadnicový systém: S-JTSK
Výškový systém: Bpv
Přílohy seznam souřadnic
náčrt

Zaměřil: 5.-6.2022

Zpracoval: 28.7.2022


Ověřil: 28.7.2022

Ing. S. Bílek

Ing. S. Bílek

Ing. S. Bílek

Ověření výsledků zeměměřických činností ve výstavbě
podle §13 odst.1 písm. c) zák. č. 200/1994 Sb

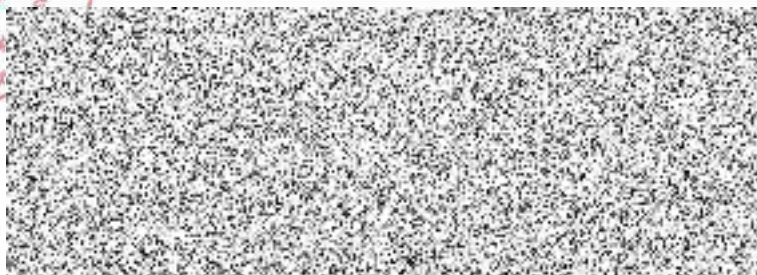

Datum: 25. 1. 22 Den týdne: ČT

Nákladové středisko:

Název akce: II/102 Praha Střehovec

Počasí: oblačno +1°C +4°C

Pracovní doba: 7³⁰ - 16⁰⁰Pracovní přestávka: 11³⁰ - 12

Pracovníci (jména a příjmení): Duháček Bedřich, Šolák Miloš, Galaburda Viktor, Mrázek Jiří, Čekajlo, Zelenka 3x, Mareš A., Fiala 3x, Koval 2x

Mechanismy: 2x ot. bagr, Traktorbagr, 7x HA, sešmí válec

Materiál:

Zkoušky:

Provedené práce:

- odstavění ke vstupu stávající z kamenná mostulebního v km 2,2-2,2 až 4,5-4,8 km

Zápis zhotovitel

- 1) Zhotovitel ve st. čca 2,05G měl po km vstupu masivní skalní útvar, který bude při těžbě zatvářen do kategorie III. Zadáno o posouzení TDI a geologa.
- 2) Zhotovitel po dohodě s TDI posune kvůli skalnímu masivu dvaná v km 2,230 o 10 m směr střechy a 2,240. Skutečnost bude zjištěna geologem

ZÁVĚR TDI: TĚŽBA TĚŽELNOSTI URČ. GEOTECHN. ZHODNĚNÍ A POSOUZENÍ GEOTECHN. TDI. ROZSAH ZHODNĚNÍ TĚŽELNOSTI BUDĚ GEOTECHN. ZHODNĚNÍ.

Podpis zástupce investora (TDI)

Podpis stavby

Datum: 31.1.2022

Den týdne: Pondělí

Nákladové středisko:

Název akce:

Počasí:

Pracovní doba:

Pracovní přestávka:

Pracovníci (jména a příjmení):

Mechanismy:

Materiál:

Zkoušky:

Provedené práce:

Zápis geotechnika TPI:

Dnes proběhla kontrola těžby zemín a hornin ve stanici cca km 2,100
Pod stávající rozsovkou a dále směrem k Vltavě je odtěžován skalní výchoz
(proterozoická drabová břidlice) ze zdravé, případně slabě narušené horniny
ve třídě těžitelnosti III.

Výskyt horniny ve třídě těžitelnosti III lze očekávat v delším úseku viz zápis
zhotovitele ze dne 25.1.2022, list č. 1653389.

Bude dále dokumentováno a objem horniny ve třídě III bude geodeticky zaměřen.

za geotechnika TPI

Ing. Pavella

Podpis stavbyvedoucí

KSÚS Středočeského kraje
Ing. Milan Peška
Ing. Milan Fiala
Zborovská 81/11
150 00 Praha 5

Č. j.: Px1085/2022/DDv
Datum: 24. 2. 2022
Vyřizuje: Ing. David Dvořáček,

tel.:



ml.



II/102 hr. hl. m. Prahy - Štěchovice, rekonstrukce, I. etapa

Vyjádření autorského dozoru č. 59 - vysvětlení k položkám soupisu hloubení a dolamování

Byli jsme požádáni vysvětlení vybraných položek uvažovaných v soupisu prací SO 251. Jedná se o následující položky:

- 131738, hloubení jam zapaž i nepaž tř. I, odvoz do 20 km,
- 131838, hloubení jam zapaž i nepaž tř. II, odvoz do 20 km,
- 131938, hloubení jam zapaž i nepaž tř. III, odvoz do 20 km,
- 138438, dolamování hloubených vykopávek tř. II, odvoz do 20 km,
- 138938, dolamování hloubených vykopávek tř. III, odvoz do 20 km.

Pomocí výše uvedených položek je řešena realizace výkopů pro opěrné zdi. Položky jsou zvoleny s ohledem na očekávanou třídu těžitelnosti.

Položky dolamování jsou uvažovány pro části výkopů těsně nad úrovní základové spáry, kdy je třeba postupovat šetrným způsobem, aby bylo minimalizováno porušení základové spáry a zajištěna její rovinnost. Tyto položky jsou uvažovány pouze v zeminách vyšší třídy těžitelnosti. Bylo uvažováno, že dolamování zahrnuje zeminu do úrovně 0.5 m nad úroveň základové spáry. V zeminách hloubených ve III. třídě těžitelnosti probíhá dolamování ve III. třídě těžitelnosti. V zeminách hloubených ve II. třídě těžitelnosti probíhá dolamování ve II. třídě těžitelnosti.

V soupise prací přípravné dokumentace je uvažován odhad výměr položek jednotlivých tříd těžitelnosti, resp. odhad podílu zastoupení jednotlivých tříd na celkové výměře výkopu. Konkrétní výměra jednotlivých tříd těžitelnosti musí být zpřesněna při realizaci na základě posouzení geotechnického dozoru.

S pozdravem


Ing. David Dvořáček,
hlavní inženýr projektu



Pontex, spol. s r.o.
Bezová 1658/1
147 00 Praha 4-Braník

Na vědomí (zasláno pouze elektronicky):



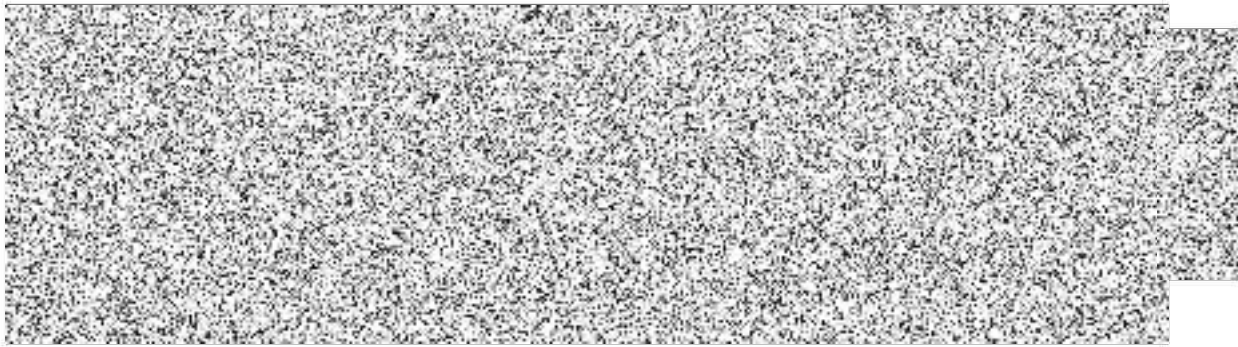

KSÚS Středočeského kraje
Ing. Milan Peška
Ing. Milan Fiala
Zborovská 81/11
150 00 Praha 5

Č. j.: Px1083/2022/DDv
Datum: 24. 2. 2022
Vyřizuje: Ing. David Dvořáček,

tel.:



II/102 hr. hl. m. Prahy - Štěchovice, rekonstrukce, I. etapa
Vyjádření autorského dozoru č. 58 - úprava výšky základové spáry zdi SO251-03

Byli jsme požádáni o vyjádření k Oznámení o zjištění skutečnosti vydané zhotovitelem dne 16. 2. 2022. Oznámení řeší skutečně zjištěné geotechnické podmínky v dílčí oblasti opěrné zdi SO 251, část 03. Oznámení je přílohou vyjádření.

V textu oznámení je uvedeno, že zjištění se vztahuje k dilatačním úsekům 0320 až 0322. Následně bylo upřesněno, že se v řešeném úseku jedná o dilatační úseky 0321 až 0322.

Provedli jsme místní šetření a potvrzujeme, že v místě dilatačních úseku 0321 až 0322, tj. ve staničení cca km 2.060 až 2.085, byl ve výkopu zastížen skalní výchoz kompaktní skalní horniny. Dle posouzení geotechnika TDS se jedná o III. třídu těžitelnosti.

Vzhledem k výše uvedenému **za AD požadujeme:**

- Základová spára dilatačních úseků 0321 až 0324 bude zvýšena o 250 mm na $201.291 + 0.25 = 201.442$ m n. m. Toto zvýšení umožní zredukovat množství obtížně těžitelných výkopů. Toto zvýšení zároveň stále ještě umožní realizaci konstrukce vozovky ve skladbě dle přípravné dokumentace, resp. RDS.
- Tvar základového bloku zůstane zachován. Dřík opěrné zdi bude o 250 mm zkrácen.
- Počet a poloha mikropilot zůstane zachována. Bude upravena jejich délka. Kritérium ukončení mikropiloty je následující:
 - min. 1.5 m v hornině min. třídy R3.
- Drenáž za rubem zdi zůstane zachována. Podkladní beton bude v pásích širokých cca 1.0 m provedených v rastru cca 4.0 m měřeno v podélném směru realizován z mezerovitého betonu. Toto opatření posílí drenážní schopnost podloží pod zdí a zabrání hromadění vody za rubem zdi.

S přihlédnutím ke konfiguraci terénu lze předpokládat, že shodné geotechnické podmínky budou zastíženy i v přilehlé oblasti ve směru proti staničení, tj. cca v místě dilatačních úseků 0316 a 0320. Realizace přilehlé oblasti zatím neprobíhá. V případě zjištění shodných skutečností za AD požadujeme, aby bylo postupováno dle výše uvedených požadavků. Zjištění shodných skutečností musí potvrdit geotechnik TDS.

S pozdravem

Ing. David Dvořáček,
hlavní inženýr projektu




Pontex, spol. s r.o.
Bezová 1658/1
147 00 Praha 4-Braník

Přílohy:

- Oznámení o zjištění skutečnosti

Na vědomí (zasláno pouze elektronicky):

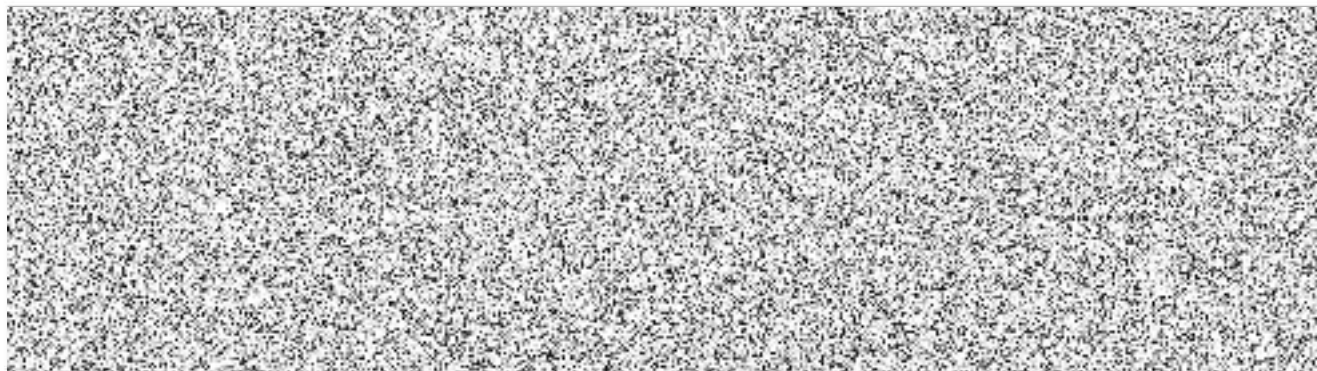

STRABAG, a. s., Kačírkova 982/4, 158 00, Praha 5,
zapsaná v obchod. rejstříku Městského soudu v Praze, spis. značka B 7634,
IČ: 60838744,
DIČ: CZ60838744

Krajská správa a údržba silnic Středočeského kraje
Zborovská 11
150 21 Praha 5
p. Ing. Milan Fiala, p. Ing. Milan Peška
TDS: p. Miroslav Valenta
AD: p. Ing. David Dvořáček

Vyřizuje:
Josef Nejdlík



Naše značka:
SO 251 zdi 10 DÚ 1040-1057 Mikropiloty
změna geologie
30.09.2022

Předmět: Oznámení o zjištění skutečnosti

Název stavby: II/102 hr. hl. města Prahy-Štěchovice, rekonstrukce. ETAPA I.

V souladu se smlouvou o dílo č. S-0656/DOP/2019, články 8.11 až 8.14 Vás informujeme o následující zjištěné skutečnosti.

Při provádění mikropilot na SO 251 Opěrné zdi – Praha – Měchenice, vlevo, na zdi 10 v dilatačních úsecích od 1040 až po cca 1057 byla zjištěna změna geologie oproti PDPS.

Dne 16.9 byl na DÚ 1040 u MP č.1 proveden geologický profil se zápisem v SD a dále dne 29.9.2022 v DÚ 1048,1049,1053A1057 byly provedena 4 dynamické penetrace pro určení mechanických vlastností zemin geologem zhotovitele.

Tyto výsledky byly zaslány projektantovy a zástupci AD f. Pontex k vyjádření. Na základě vyjádření AD žádáme zástupce objednatele a TDS o stanovení délky vrtání a délky mikropilot zdi 10 v daných úsecích.

S ohledem na zjištěnou skutečnost a navrženou RDS stavby, Vás tímto žádáme v souladu se smlouvou o dílo o písemný pokyn, jak v realizaci díla pokračovat. Tento požadavek bude mít vliv na změnu soupisu prací a vytvoření ZBV stavby.

S přátelským pozdravem

Josef Nejdlík





STRAKELL – BAGER Štěchovice

Ing. Karel Frankota

Josef Nejedlík

Na Bělidle 198/21

150 00 Praha 5

V Praze dne 4. 10. 2022

Vyřizuje: Ing. Patrik Podškubka, mobil: 601 129 595

Věc: SO 251 – Úprava úrovně základové spáry vybraných DÚ

Akce: II/102 Praha-Štěchovice, I. etapa

Byli jsme informováni o změně geologické skladby v oblasti SO 251, úsek 10. Skutečně zjištěné geologické poměry se liší od předpokladů projektové dokumentace.

Dne 30. 9. 2022 jsme obdrželi výsledky dynamických penetrací s hodnotami plášťového tření. Provedeny byly celkem 4 zkoušky. Jejich poloha je zřejmá ze zákresu do půdorysu. Sondy DP-3 a DP-4 leží cca ve stejném staničení. Liší se pouze svoji vzdáleností od vodoteče. Pro vyhodnocení byla uvažována méně příznivá sonda (DP-4). Údaje ze zkoušek a situace jsou přílohou vyjádření.

Provedli jsme posouzení založení opěrné zdi na nově zjištěnou geologii. Navrhujeme následující úpravu:

- délka přední mikropiloty (k vodoteči):
 - kořen 10.15 m,
 - přesah do základu 0.35 m,
 - celkem 10.5 m,
- délka zadní mikropiloty (od vodoteče):
 - kořen 7.65 m,
 - přesah do základu 0.35 m,
 - celkem 8.0 m,
- rastr předních i zadním mikropilot zůstává beze změny.

Návrh platí pro geologii a parametry odpovídající údajům ze zaslaných dynamických penetrací.

Dále sdělujeme, že pro piloty SO 251, úsek 10 provedené do provedení výpočtu, zpřesnění délek a vydání vyjádření projektanta platila obecná kritéria uvedená ve vyjádření projektanta ŘDS ze dne 22. 5. 2019, tj. min. celková délka 6.15 m a vetknutí do hornin R4, R3, R2, R1 min. 1.5 m.

AD byl se závěrem projektanta RDS seznámen a souhlasí s ním.

Přílohy:

- výsledky dynamické penetrace,
- situace s polohou provedených sond,
- schéma upravené délky mikropilot.

S pozdravem Ing. Patrik Podškubka




Ze sond těžké dynamické penetrace byly dle počtu úderů odvozeny hodnoty plášťového tření pro výpočet únosnosti mikropilot.


hloubka [m]	průměrné plášťové tření [kPa]	
Sonda DP-1 - přibližné staničení sondy 5,174km – dů 1057:		
0,0 – 6,5 povodňové sedimenty	40	
6,5 – 12,0 sutě		110
hlouběji skalní podloží		
Sonda DP-2 - 5,128km – dů 1053:		
0,0 – 6,0 povodňové sedimenty	40	
6,0 – 11,0 sutě	110	
hlouběji skalní podloží		
Sonda DP-3 - 5,068km – mezi dů 1048 a 1049:		
0,0 – 3,0 povodňové sedimenty	30	
3,0 – 10,0 sutě		110
hlouběji skalní podloží		
Sonda DP-4 - - 5,068km – mezi dů 1048 a 1049:		
0,0 – 5,0 povodňové sedimenty	30	
5,0 – 10,0 sutě		110
hlouběji skalní podloží		

Kind regards



Radek Sedláček Site Manager
KELLER – speciální zakládání, spol. s r.o.

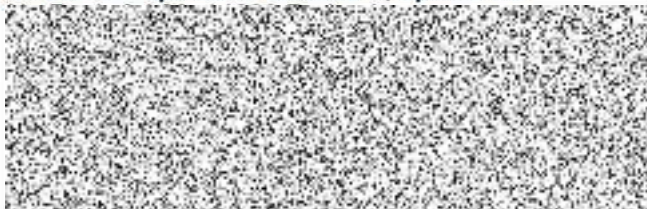


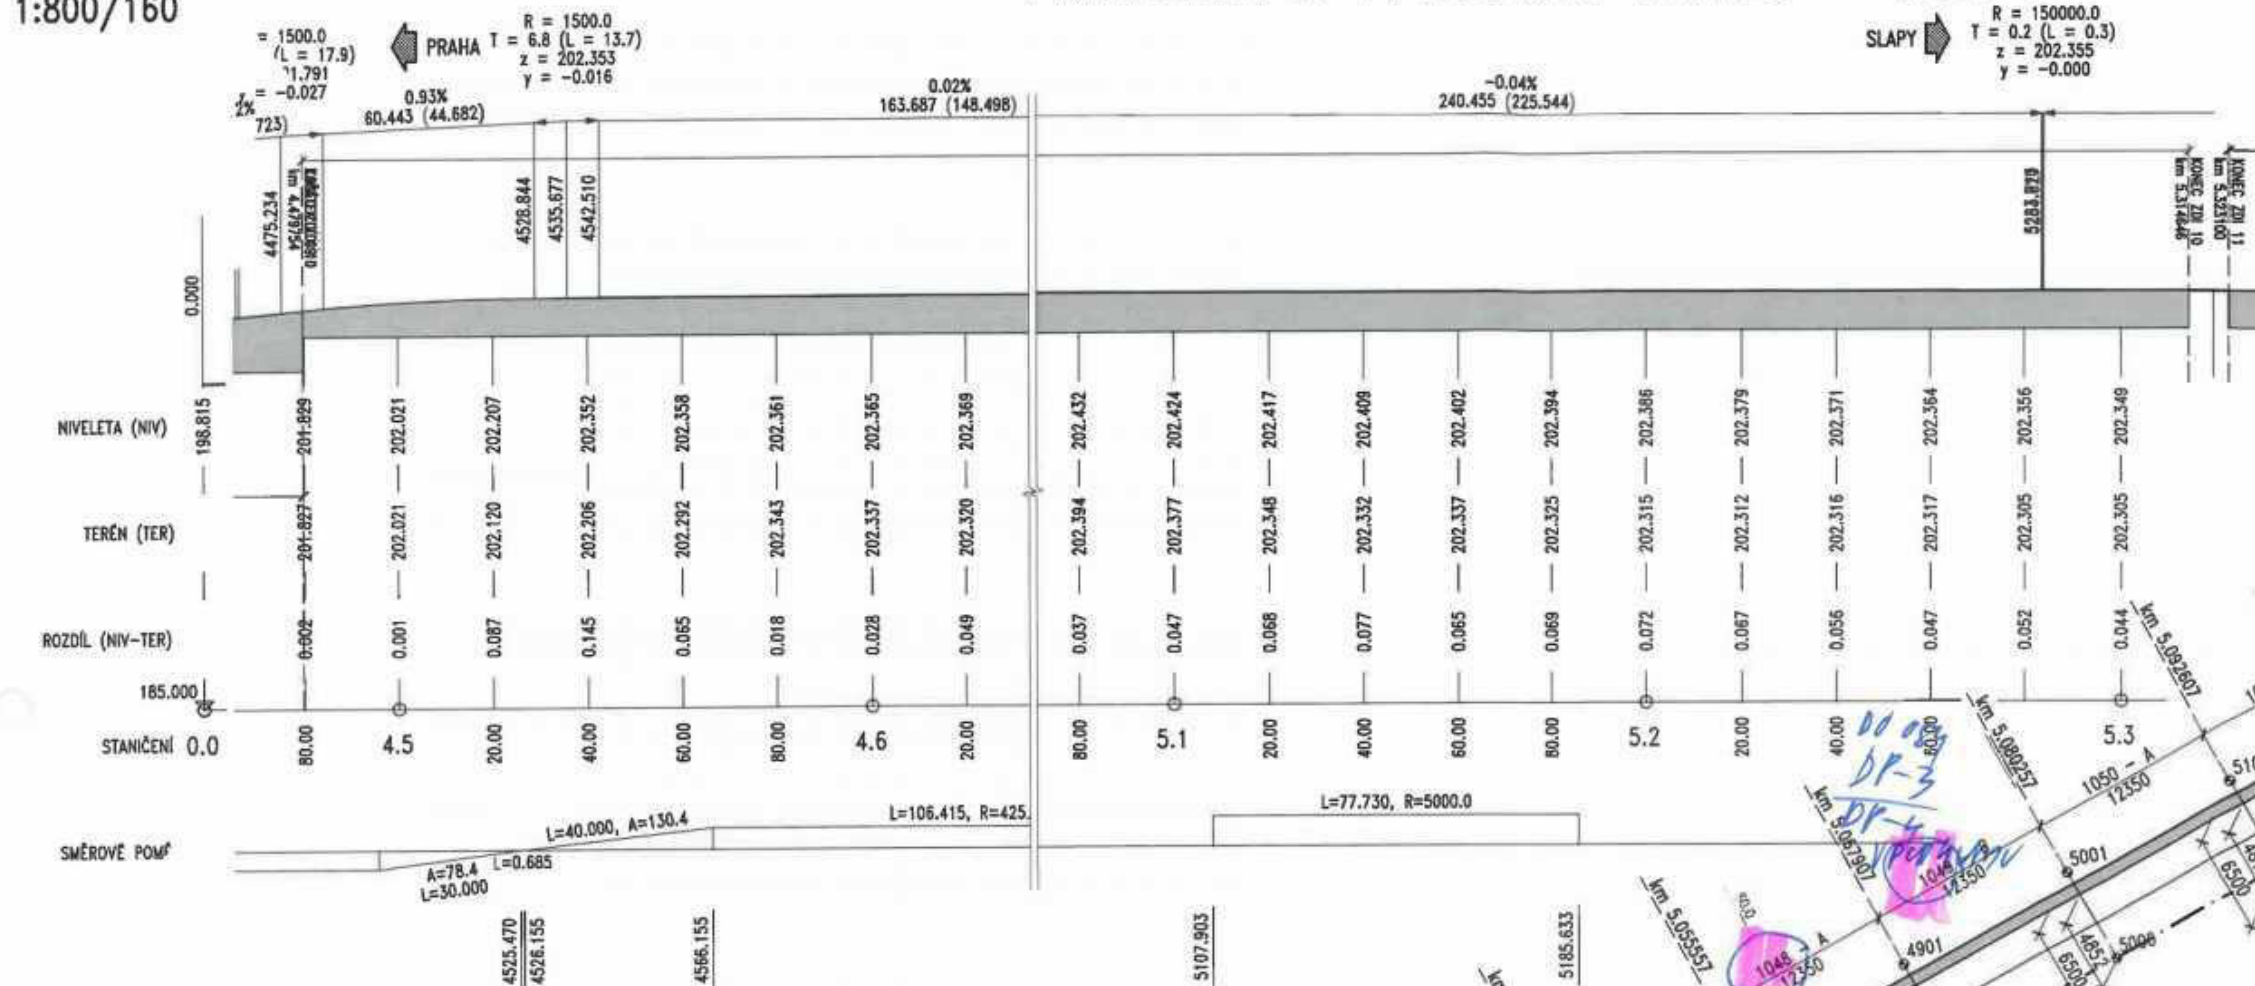

AXONOMETRIE ZDI



PŮDORYS 1:250

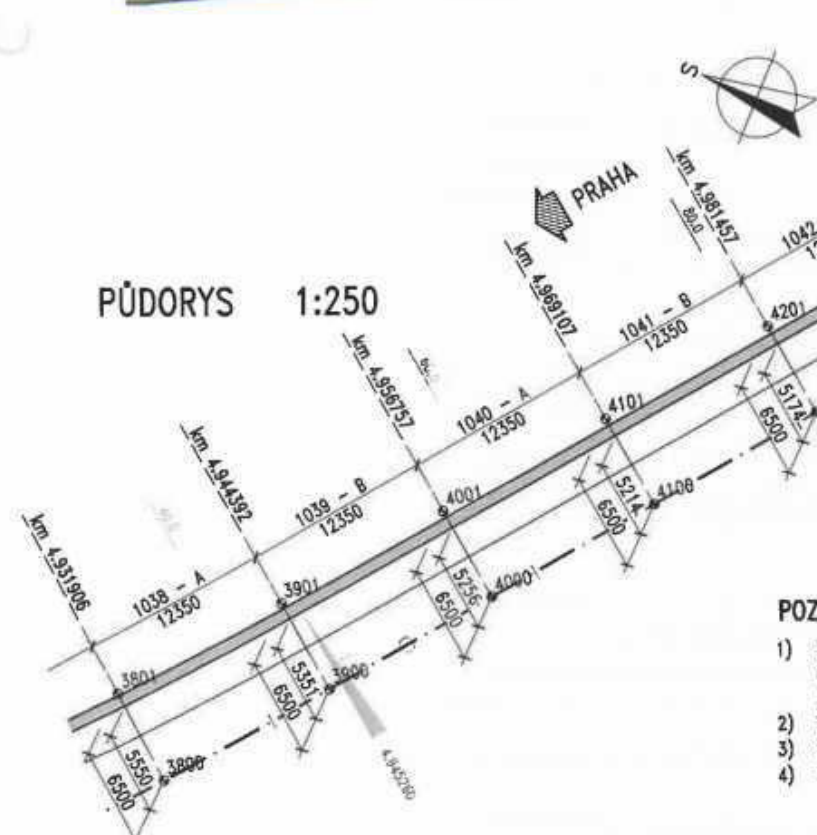

POZNÁMKY:


- BOD 00 RESP. 01 JEDNOTNĚ NA OSE KOMUNIKACE RESP. VE VZD. 6.5 m OD OSY KOM.; OBECNĚ SE NEJEDNÁ O BODY VYTÝČUJÍCÍ OBRYŠ PODKLADNÍHO BETONU ČI DŘÍKU ZDI, ALE O KOLMICI NA KOMUNIKACI.
- DĚLKY MĚŘENY V RUBU ZDI.
- STANIČENÍ MĚŘENO V OSE KOMUNIKACE.
- ROZDÍL STANIČENÍ A DĚLKY V RUBU ZDI SE V DŮSLEDKU PŮDORYSNÉHO ZAKŘIVENÍ LIŠÍ.

SOUŘADNICE BODŮ:

CCODEE	y. JTSK	x. JTSK
0103800	748367.268	1061851.391
0103801	748363.108	1061846.396
0103900	748357.556	1061850.238
0103901	748353.524	1061854.140
0104000	748347.839	1061856.885
0104001	748343.822	1061861.776
0104100	748338.131	1061874.519
0104101	748334.113	1061869.408
0104200	748326.423	1061882.152
0104201	748324.405	1061877.043
0104300	748318.714	1061889.786
0104301	748314.697	1061884.676
0104400	748309.006	1061897.419
0104401	748304.988	1061892.309
0104500	748299.297	1061905.053
0104501	748295.280	1061899.943
0104600	748289.589	1061912.686
0104601	748285.571	1061907.576
0104700	748279.880	1061920.319
0104701	748275.863	1061915.210
0104800	748270.172	1061927.953
0104801	748266.154	1061922.843
0104900	748260.463	1061935.586
0104901	748256.446	1061930.477
0105000	748250.755	1061943.220
0105001	748246.737	1061938.110
0105100	748241.047	1061950.853
0105101	748237.029	1061945.744
0105200	748231.338	1061958.487
0105201	748227.321	1061953.377
0105300	748221.617	1061966.119
0105301	748217.609	1061961.002
0105400	748211.876	1061973.729
0105401	748207.880	1061968.602
0105500	748202.115	1061981.316
0105501	748198.133	1061976.179

ZMENŠENO NA 50 %

a. OPRAVA NIVELETY A PRŮMĚNOU V OBLASTI ŽELEZNICNÍHO MOSTU		31. 5. 2021
b. GRAFICKÉ ÚPRAVY		8. 11. 2021
c. TEXT ZMĚNY / ODŮVODNĚNÍ		DATUM
Objednatel stavby:		Středočeský kraj
Středočeský kraj		Středočeský kraj
Technický dozor:		PRAGOPROJEKT, a. s.
Autorský dozor:		PONTEX, spol. s r. o.
Zhotovitel stavby:		STRABAG
Soutěžní systém:		S-JTSK
Výškový systém:		Bpv
Číslo pokladky:		1
Schválil:		+420 226 306 171
Tech. kontrola:		+420 226 306 170
Objednatel stavby:		Středočeský kraj
Alas:		1/102 HR. HL. MĚSTA PRAHY-STĚCHOVICE, REKONSTRUKCE, ETAPA I
Objekt:		SO 251 - OPĚRNÉ ZDI - PRAHA-MĚCHENICE - VLEVO
Průběh:		PŘEHLEDNÝ A VYTÝČ. VÝKRES - ČÁST 3
Datum:		3/2020
Souprava:		10.
Průběh:		101/3b

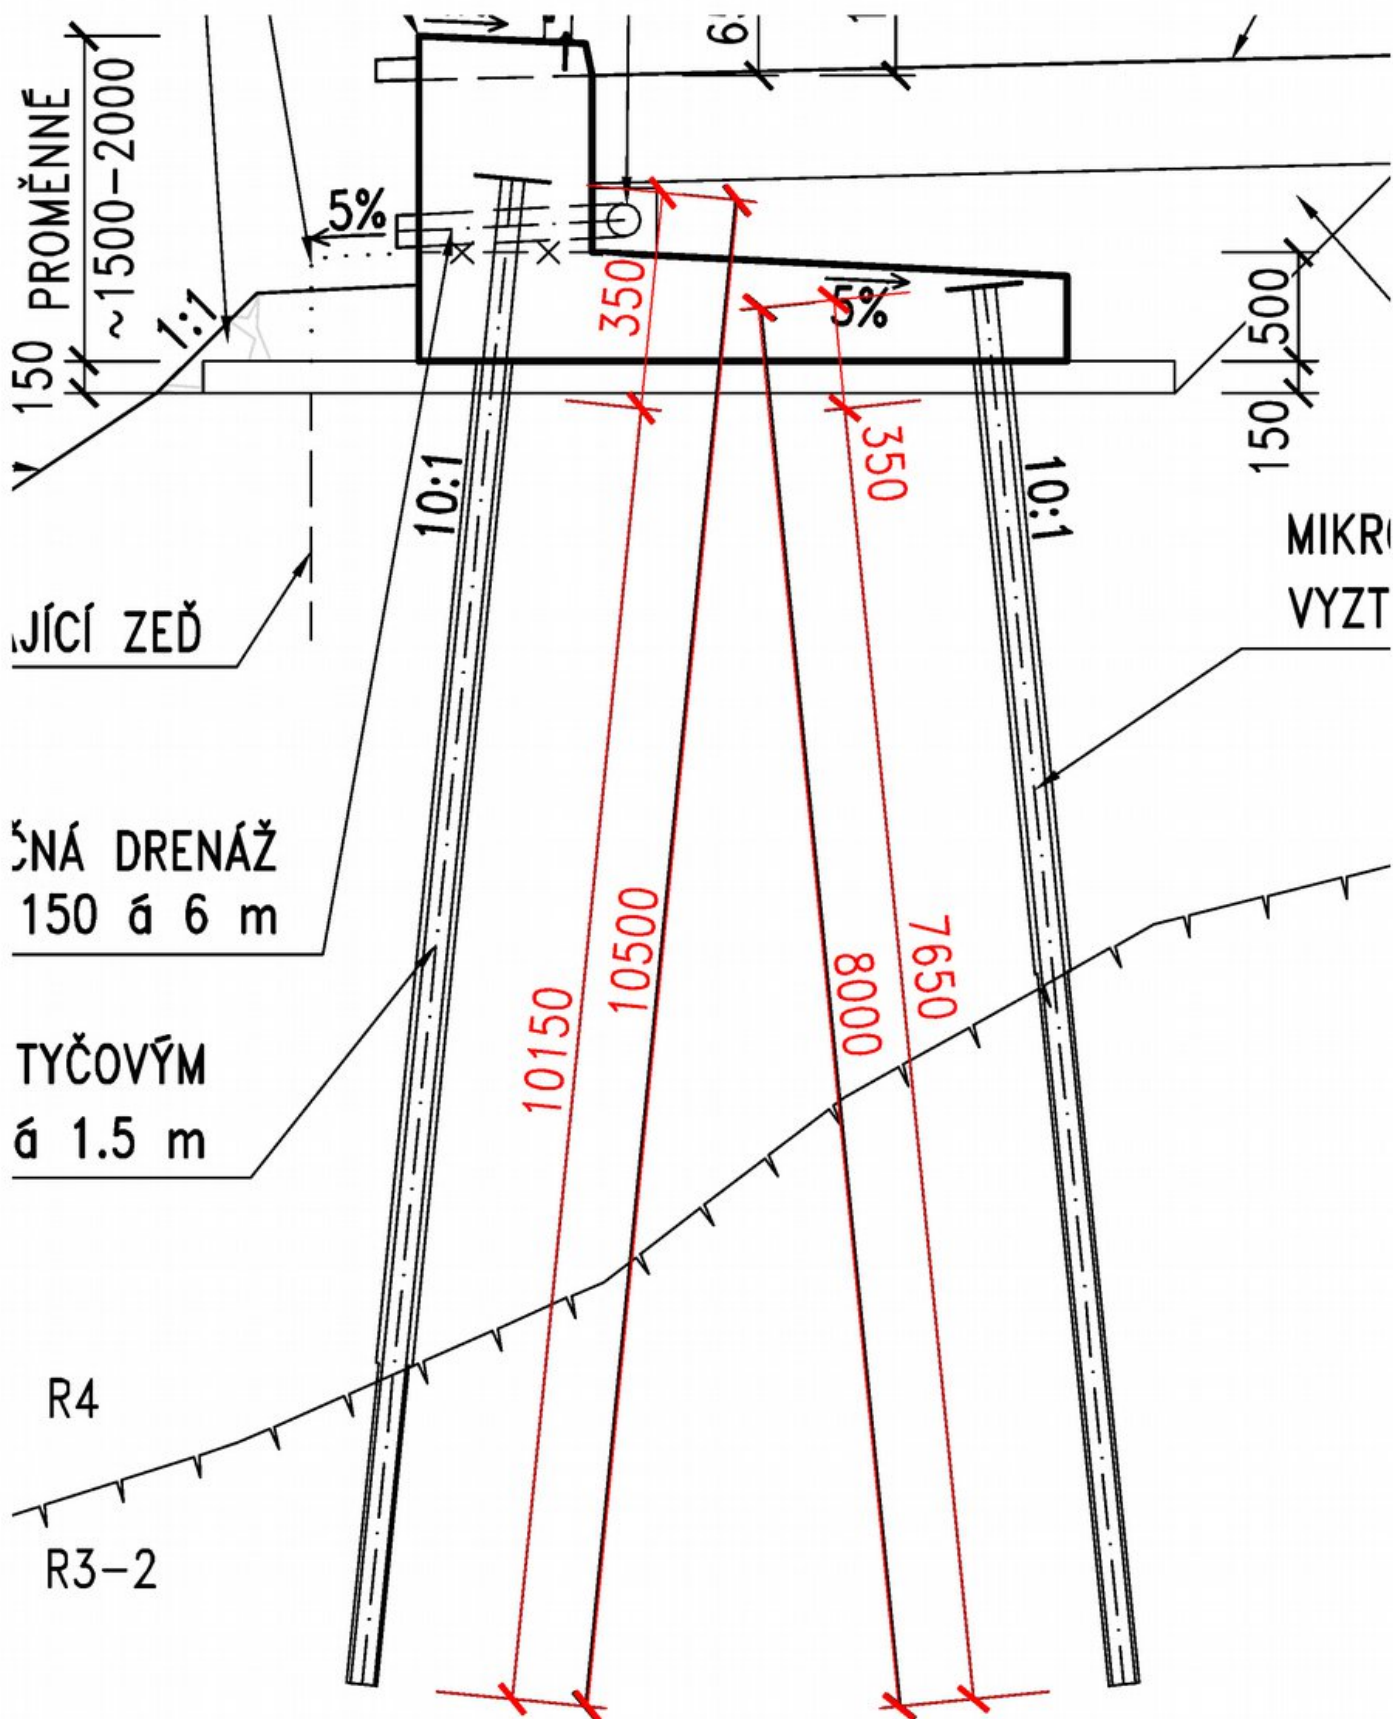

OBJEKT	SOD			ZBV 6 RDS			ZBV 10 RDS			ZBV 16 SKUTEČNOST			PROTOKOLY
	POL 227831 MIKROPILOTY	POL 26174 VRTY I a II	POL 26184 VRTY III a IV	POL 227831 MIKROPILOTY	POL 26174 VRTY I a II	POL 26184 VRTY III a IV	POL 227831 MIKROPILOTY	POL 26174 VRTY I a II	POL 26184 VRTY III a IV	POL 227831 MIKROPILOTY	POL 26174 VRTY I a II	POL 26184 VRTY III a IV	
SO Z51	SOD	SOD	SOD	ZBV 6 RDS	ZBV 6 RDS	ZBV 6 RDS	ZBV 10 RDS	ZBV 10 RDS	ZBV 10 RDS	ZBV 16	ZBV 16	ZBV 16	
zed 1	2 848,50	2 532,00	2 532,00	1 748,50	827,18	827,18	1 748,50	827,18	827,18	1 748,50	827,18	827,18	PROTOKOLY 01
zed 2	3 860,00	3 420,00	3 420,00	891,00	405,90	405,90	891,00	405,90	405,90	891,00	405,90	405,90	PROTOKOLY 02
zed 3	9 058,50	8 052,00	8 052,00	3 982,50	1 814,25	1 814,25	3 982,50	1 814,25	1 814,25	3 982,50	1 814,25	1 814,25	PROTOKOLY 03
zed 4	2 443,50	2 172,00	2 172,00	3 348,00	1 525,20	1 525,20	3 348,00	1 525,20	1 525,20	3 348,00	1 525,20	1 525,20	PROTOKOLY 04
zed 5	3 064,50	2 724,00	2 724,00	5 467,50	2 490,75	2 490,75	5 467,50	2 490,75	2 490,75	5 467,50	2 490,75	2 490,75	PROTOKOLY 05
zed 6	9 166,50	8 148,00	8 148,00	648,00	295,20	295,20	648,00	295,20	295,20	648,00	295,20	295,20	PROTOKOLY 06
zed 7	1 525,50	1 356,00	1 356,00	2 262,00	1 070,10	1 070,10	2 262,00	1 070,10	1 070,10	2 262,00	1 070,10	1 070,10	PROTOKOLY 07
zed 8	580,50	516,00	516,00	2 288,25	1 042,43	1 042,43	2 288,25	1 042,43	1 042,43	2 288,25	1 042,43	1 042,43	PROTOKOLY 08
zed 9	810,00	720,00	720,00	1 816,85	863,68	863,68	1 816,85	863,68	863,68	1 816,85	863,68	863,68	PROTOKOLY 09
zed 10 (C3)	1 700,00	1 615,00	1 615,00	6 817,50	3 105,75	3 105,75	6 817,50	3 105,75	3 105,75	6 817,50	3 105,75	3 105,75	PROTOKOLY 10
zed 11				1 539,00	516,60	516,60	1 539,00	516,60	516,60	1 539,00	516,60	516,60	PROTOKOLY 11
zed 12				2 072,25	944,03	944,03	2 072,25	944,03	944,03	2 072,25	944,03	944,03	PROTOKOLY 12
zed 13				499,50	227,55	227,55	499,50	227,55	227,55	499,50	227,55	227,55	PROTOKOLY 13
zed 14				870,75	396,68	396,68	1 048,25	603,68	603,68	1 048,25	603,68	603,68	PROTOKOLY 14
zed 21				351,00	159,90	159,90	351,00	159,90	159,90	351,00	159,90	159,90	PROTOKOLY 21
Suma	35 057,50	15 627,50	15 627,50	34 602,60	15 665,20	15 665,20	35 153,10	16 260,30	16 260,30	34 905,68	16 442,70	16 442,70	
				-454,90	57,70	57,70	550,50	665,10	0,00	-247,55	92,40	38,18	
							2 384,70			988,04		1 082,05	JED CENY Z SoD
							-590 332,49			91 294,90		41 694,47	CELKEM NAROVNANI

ROZDĚL ZBV 10 A SKUTEČNOST ZBV 16

MP	VRTY
0,00	0,00
-88,50	-90,50
-1 038,40	-1 048,40
8,50	0,00
13,50	0,00
1,50	0,00
0,00	0,00
5,75	0,00
0,00	0,00
865,10	916,40
103,50	494,00
18,75	-5,01
-11,50	-12,30
-39,75	-36,91
-86,00	-86,70
-247,55	130,58

Stavba: II/102 HR. HL.MĚSTA PRAHY – ŠTĚCHOVICE, REKONSTRUKCE, ETAPA I
Dodavatel: STRABAG a.s. Kačírkova 982/4, Praha 5

Číslo předávacího protokolu: ŠI 42/2022

Předmět měření: SO 251 – OPĚRNÉ ZDI - PRAHA – MĚCHENICE - vlevo
Opěrná zeď 09 – litý asfalt

Celkem: 609 m²

Měření bylo provedeno totální stanicí TOPCON IS305.
Dopustné odchylky měření a výpočtu nebyly překročeny,

Souřadnicový systém: S-JTSK
Výškový systém: Bpv
Přílohy


Zaměřil: 7.2022
Zpracoval: 28.7.2022
Ověřil: 28.7.2022

Josef Tůma
Ing. S. Bílek
Ing. S. Bílek

Ověření výsledků zeměměřických činností ve výstavbě
podle §13 odst.1 písm. c) zák. č. 200/1994 Sb





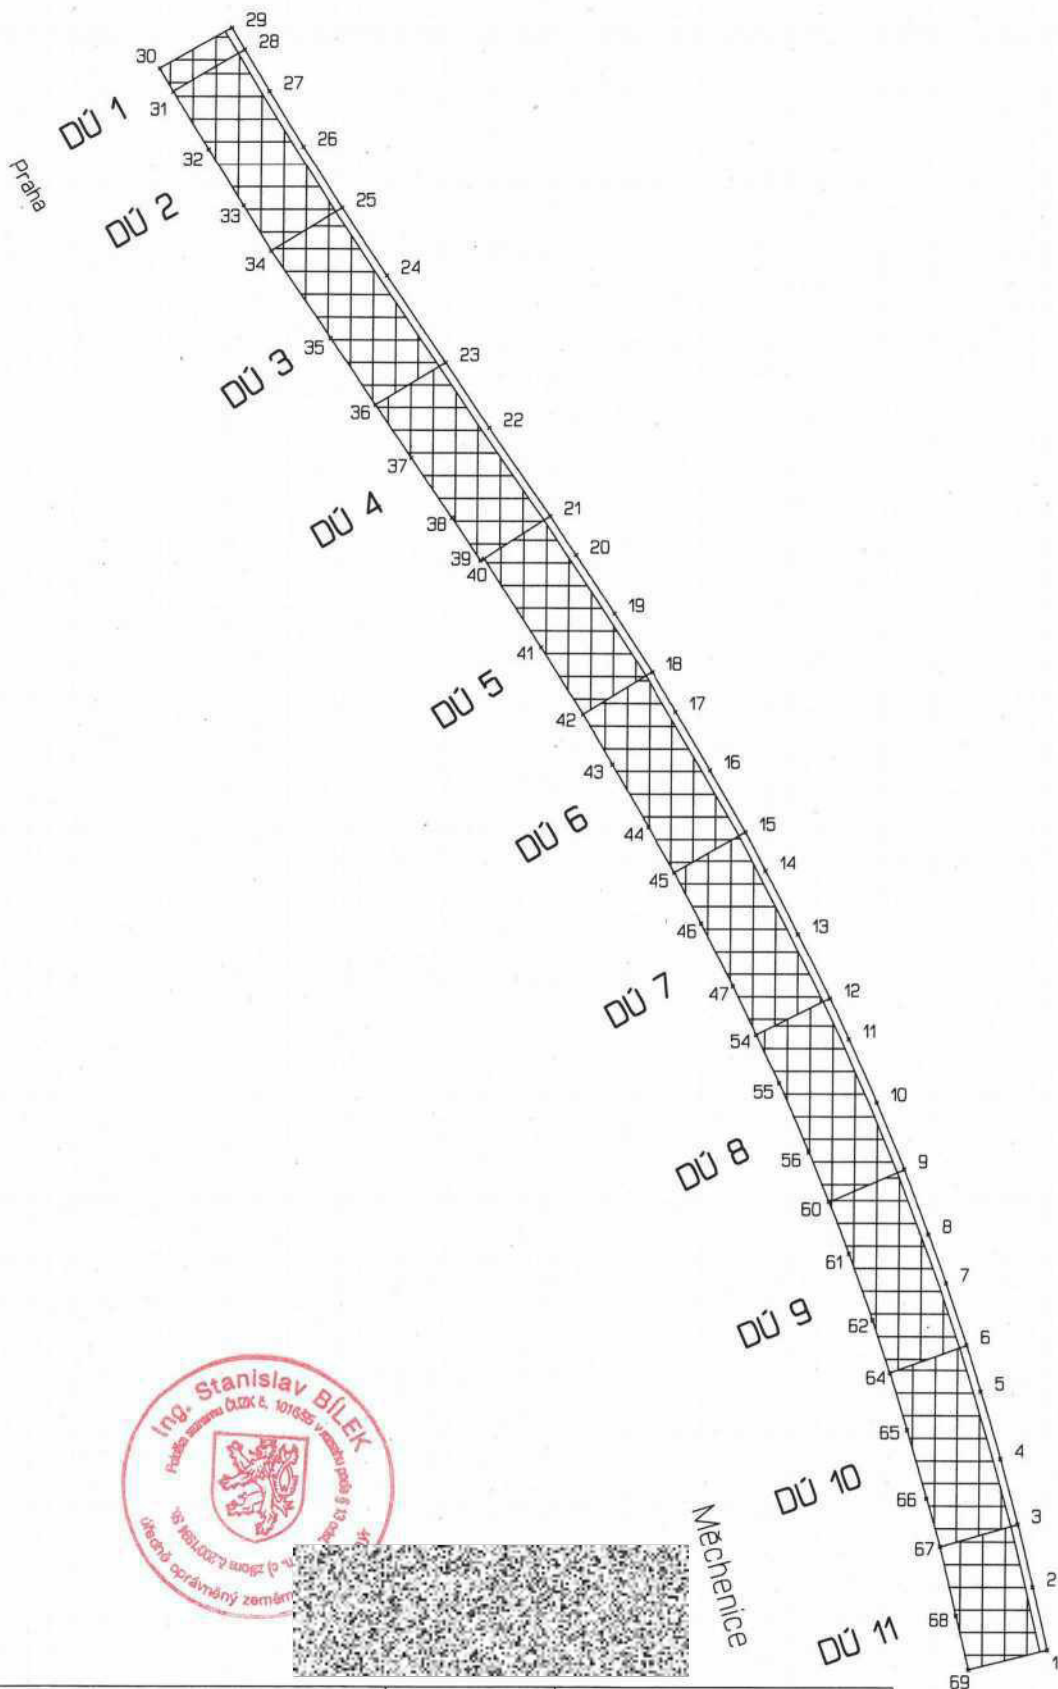


STRABAG a.s. Kačírkova 982/41, Praha 5				číslo zakázky	
				overl	Ing. S. Bílek
				datum	28.7.2022
				číslo ověření	
akce	II/102 Hr. Hl. Města Prahy - Štěchovice, rekonstrukce, etapa I SO 251 - OPĚRNÉ ZDI - PRAHA-MĚCHENICE - VLEVO Opěrná zeď 09 - km 4,360 - 4,480 - lity asphalt				výkres číslo
				mřítko	1 : 500
zaměřil	Josef Tůma	datum	7.2022	sour. systém	S-JTSK
kreslil	Ing. Stanislav Bílek	datum	28.7.2022	výsk. systém	Bpv

STRABAG, a. s., Kačírkova 982/4, 158 00, Praha 5,
zapsaná v obchod. rejstříku Městského soudu v Praze, spis. značka B 7634,
IČ: 60838744,
DIČ: CZ60838744

Krajská správa a údržba silnic Středočeského kraje
Zborovská 11
150 21 Praha 5
p. Ing. Milan Fiala, p. Ing. Milan Peška
TDS: p. Miroslav Valenta
AD: p. Ing. David Dvořáček

Vyřizuje:
Josef Nejedlík

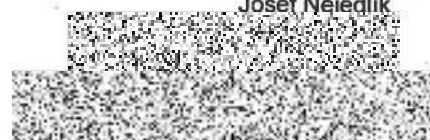

Náše značka:
SO 251 – Zeď 09 st. 4,360 km a 4,479 km

16.02.2022

Předmět: Oznámení o zjištění skutečnosti

Název stavby: II/102 hr. hl. města Prahy-Štěchovice, rekonstrukce. ETAPA I.

V souladu se smlouvou o dílo č. S-0656/DOP/2019, články 8.11 až 8.14 Vás informujeme o následující zjištěné skutečnosti.

Při demoličních pracích stávajícího stavu ŽB zdi na objektu SO 251 v místě plánované zdi 09, zhotovitel provedl geodetické zaměření stávající zdi před demolicí a v jejím průběhu, a byl proveden výpočet skutečného objemu kubatury ŽB zdi.

V SoD a navržené RDS je stanovena kubatura ŽB zdi v objemu 221,1 M3, po zahájení demoličních prací a geodetickém zaměření je skutečná kubatura stávající ŽB zdi **254,1 M3**

Dále byla před stávající ŽB zdí odstraněna dlažba z lomového kamene na MC včetně podkladu v kubatuře **163,8 M3** dle položky z SoD v objektu SO 101, která je již vyčerpána a navyšuje se:

POL 16 114158 ODSTRANĚNÍ DLAŽ VOD KOR Z LOMKAM NA MC VČET PODKL, ODVOZ DO 20 KM – 1379,02 m3 – odhad 60 % plochy $(359 \times 4 + 6225,22) \times 0,3 \times 0,6 =$

S ohledem na zjištěnou skutečnost a navrženou RDS stavby, Vás tímto žádáme v souladu se smlouvou o dílo o písemný pokyn, jak v realizaci díla pokračovat. Tento požadavek bude mít vliv na změnu soupisu prací a vytvoření ZBV stavby.

S přátelským pozdravem

Josef Nejedlík



Stavba: II/102 HR. HL.MĚSTA PRAHY – ŠTĚCHOVICE, REKONSTRUKCE, ETAPA I
Dodavatel: STRABAG a.s. Kačírkova 982/4, Praha 5

Číslo předávacího protokolu: ŠI 6/2022

Předmět měření: SO 251 – OPĚRNÉ ZDI - PRAHA – MĚCHENICE - vlevo

Opěrná zeď 09 km 4,360 – 4,480 -

Bourání konstrukcí ze železobetonu s odvozem do 20 km – stávající zeď 09

km 4,3600 – 4,3970	22,8 m ³
km 4,3970 – 4,4156	57,9 m ³
km 4,4156 – 4,4365	107,3 m ³
km 4,4365 – 4,4625	57,3 m ³
km 4,4625 – 4,4800	8,8 m ³
celkem	254,1 m³

viz. příloha

bourání zpevněného svahu z kamene v betonu km 4,360 – 4,480

šířka - 1,30 m, tloušťka - 1,05 m

celkem 163,8 m³

Měření bylo provedeno totální stanicí TOPCON IS305.
Dopustné odchylky měření a výpočtu nebyly překročeny,

Souřadnicový systém: S-JTSK
Výškový systém: Bpv
Přílohy

Zaměřil: 2.2.2022

Ing. S. Bílek

Zpracoval: 9.2.2022

Ing. S. Bílek

Ověřil: 9.2.2022

Ing. S. Bílek


Ověření výsledků zeměměřických činností ve výstavbě
podle §13 odst.1 písm. c) zák. č. 200/1994 Sb




SO 251 - Zeď 09

Bourání konstrukcí ze železobetonu - řezy


km 4,360 - 4,397

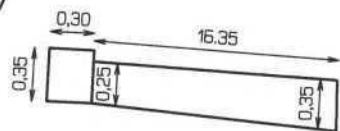


km 4,397 - 4,4156

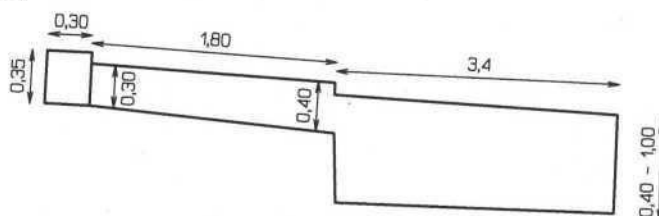


km 4,4156 - 4,4365

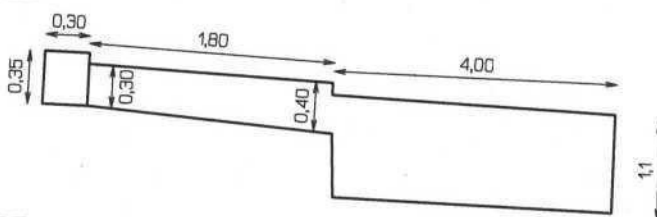

km 4,4365 - 4,4625

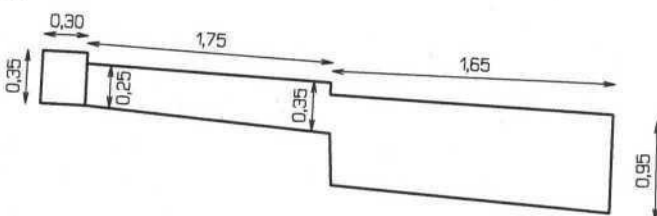


km 4,4625 - 4,480

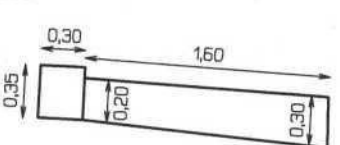

Zpevněný svah z kamene

km 4,360 - 4,480

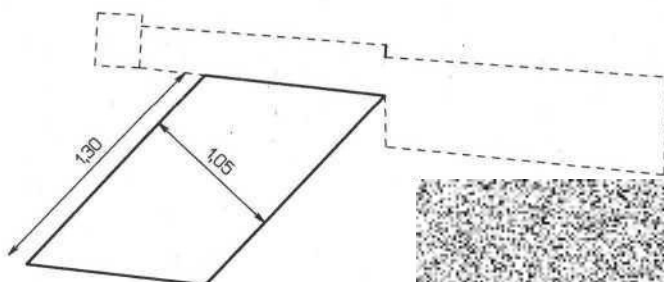



Železobetonová zeď



Kamenná dlažba

KSÚS Středočeského kraje
Ing. Milan Peška
Zborovská 81/11
150 00 Praha 5

Č. j.: Px3186/2023/DDv
Datum: 31. 5. 2023
Vyřizuje: Ing. David Dvořáček,



II/102 hr. hl. m. Prahy - Štěchovice, rekonstrukce, I. etapa
Vyjádření autorského dozoru č. 76 - ZBV č. 16

Obdrželi jsme návrh ZBV č. 16.

Posoudili jsme zaslané podklady a k předloženým ZBV nemáme připomínky.


S pozdravem

Ing. David Dvořáček,
hlavní inženýr projektu



Pontex, spol. s r.o.
Bezová 1658/1
147 00 Praha 4-Braník

Na vědomí (zasláno pouze elektronicky):

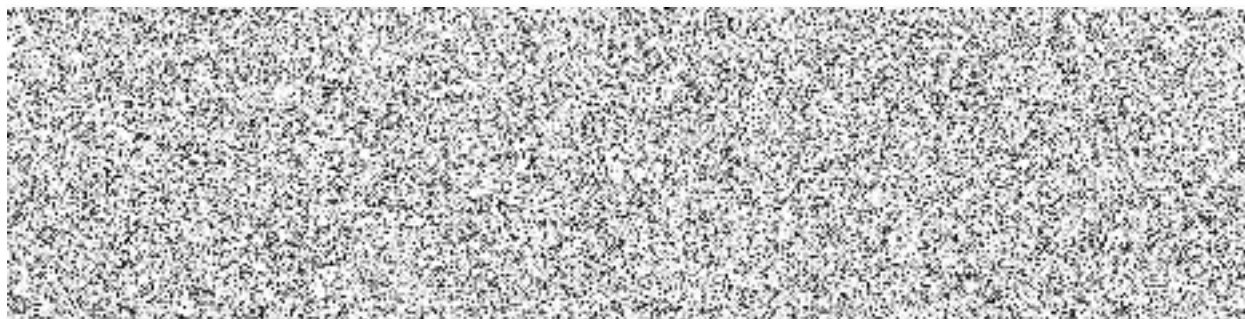

Naše značka: TD/42/19-120/VM/22
Vaše značka:

M. Valentá

KSÚS Středočeského kraje

**Ing. Milan PEŠKA
Vedoucí investic EU**

**Zborovská 11
150 21 Praha 5**

Stavba: II/102 hr. hl. m Prahy – Štěchovice, rekonstrukce, etapa I.

Věc: Stanovisko TDS k návrhu ZBV č. 16 SO 251 Opěrné zdi Praha-Měchenice - vlevo.

Zhotovitel stavby dne 29. 3. 2023 předložil TDS doplněný návrh ZBV č. 16 SO 251 Opěrné zdi Praha-Měchenice - vlevo – změny a), b), c).

Návrh změn řeší změnu geologických podmínek pro založení opěrné zdi a další skutečnosti zjištěné po odkrytí stávajících konstrukcí určených k demolici.

Změna a) Skála

Řešení PDPS 9/2017 – vrtem zjištěny navětralé břidlice, rozpukané třídy R3.

Změna geologických podmínek – zjištěn skalní výchoz neporušeného bloku horniny (viz stanovisko geotechnika objednatele z 31. 1. 2022 a stanovisko AD z 24. 2. 2022).

Uvedená změna měla vliv na výměry položky soupisu prací č. 9.

Změna b) Mikropiloty a lité asfalty MA

Řešení PDPS 9/2017 – členění opěrné zdi na části č. 1 až 9. Délky vrtů Σ 32 035 m a Σ mikropilot 35 057 m.

Řešení RDS – členění opěrné zdi na části č. 1 až 14, nová zeď č. 21. Délky vrtů Σ 31 380 m a Σ mikropilot 34 602 m.

Změna RDS dle protokolů MP – délky mikropilot upraveny dle požadavku AD a geotechnika objednatele (Délky vrtů Σ 32 165 m a Σ mikropilot 34 905 m).

Změna má vliv na položky č. 17, 20, 21 (mikropiloty a vrty), č. 38, 39 (MA s posypem).

Změna c) Vybourání kamenné dlažby a železobetonové stávající zdi

Řešení PDPS 9/2017 – demolice stávající žel.bet. zdi o objemu 221 m³.

Řešení změny RDS – zjištěna větší mocnost žel.bet. zdi viz geodetické zaměření a fotodokumentace. Pod stávající žel.bet. deskou se nacházela dlažba z lomového kamene.

Změna má vliv na položku č. 53 a novou položku č. 111.

Položky oceněného soupisu prací SO 251/5 budou fakturovány na základě skutečně provedených prací doložených protokoly MP, geodetickými měřeními a záznamy ve stavebním deníku.



M. Valentá
Technický dozor investora

Na vědomí:
Ing. Milan Fiala, Josef. Nejedlík

STRABAG a.s.

Kačírkova 982/4,
158 00 Praha 5

Projekt II/102 hr. Hl. m. Prahy – Štěchovice, rekonstrukce, I. etapa.

Souhlasné vyjádření k ZBV č.16

Krajská správa a údržba silnic Středočeského kraje, příspěvková organizace v návaznosti na projednání s TDS a zhotovitelem v rámci akce „II/102 hr. hl. města Prahy-Štěchovice, rekonstrukce. I ETAPA“ **souhlasí** s navrženou a projednanou změnou. Jmenovitě souhlasí s úpravou délky mikropilot a odpovídající úpravou souvisejících činností ve vztahu ke zjištění skalního masivu.

Další práce požadujeme provést v koordinaci v souladu s pokyny AD a TDS a v souladu s uzavřenou SOD.



Ing. Milan Peška
technicko – provozní náměstek

Krycí list ZBV

Název a evidenční číslo Stavby:

II/102 hr. Hl. města Prahy-Štěchovice, rekonstrukce. ETAPA I, ADA 4388

Název stavebního objektu/provozního souboru (SO/PS):101+111/6

Rekonstrukce vozovky a úprava zemního tělesa

Číslo SO/PS /

/ číslo Změny SO/PS:

101+111/6

Číslo ZBV:

17

Objednatel:

Středočeský kraj

Zborovská 81/11, 150 21 Praha 5, Smíchov

IČ: 70891095

DIČ: CZ70891095

Zhotovitel:

"Společnost "STRAKELL-BAGER Štěchovice"

Správce společnosti:

STRABAG, a.s.

Kačírkova 982/4, 158 00 Praha 5 - Jinonice

IČ: 60838744

Druhý společník:

KELLER - speciální zakládání, spol. s r.o.

Na Pankráci 1618/30, 140 00 Praha 4

IČ: 49702190

Rekapitulace ZBV č. 17 dle Skupin 1, 2, 3, 4, 5

část ZBV č.	Cena navrhovaných Změn záporných	Cena navrhovaných Změn kladných	Cena navrhovaných Změn záporných a Změn kladných celkem
17.1	0,00	0,00	0,00

část ZBV č.	Cena navrhovaných Změn záporných	Cena navrhovaných Změn kladných	Cena navrhovaných Změn záporných a Změn kladných celkem
17.2	0,00	0,00	0,00

část ZBV č.	Cena navrhovaných Změn záporných	Cena navrhovaných Změn kladných	Cena navrhovaných Změn záporných a Změn kladných celkem
17.3	0,00	3 286 556,57	3 286 556,57

část ZBV č.	Cena navrhovaných Změn záporných	Cena navrhovaných Změn kladných	Cena navrhovaných Změn záporných a Změn kladných celkem
17.4	0,00	0,00	0,00

část ZBV č.	Cena navrhovaných Změn záporných	Cena navrhovaných Změn kladných	Cena navrhovaných Změn záporných a Změn kladných celkem
17.5	0,00	0,00	0,00

Suma ZBV č.	Cena navrhovaných Změn záporných	Cena navrhovaných Změn kladných	Cena navrhovaných Změn záporných a Změn kladných celkem
17	0,00	3 286 556,57	3 286 556,57

Části ZBV se číslovají číslem ZBV, za kterým je tečka a index udávající číslo Skupiny.

Stejný systém číslování se používá pro jednotlivé Evidenční nebo Změnové listy

a pro Rozpis ocenění změn položek.

ZBV - krycí list

Číslo paré:

Změnový list																																				
Název a evidenční číslo Stavby: II/102 hr. HL. města Prahy-Štěchovice, rekonstrukce. ETAPA I, ADA 4388 Název stavebního objektu/provozního souboru (SO/PS):101+111/6 Rekonstrukce vozovky a úprava zemního tělesa		Číslo SO/PS / / číslo Změny SO/PS: 101+111/6	Číslo ZBV: 17																																	
Strany smlouvy o dílo č. S-468/00066001/2020 na realizaci výše uvedené Stavby uzavřené dne 3.3.2020 (dále jen Smlouva): Objednatel: Středočeský kraj, Zborovská 81/11, 150 21 Praha 5, Smíchov Zhotovitel: Společnost STRAKELL-BAGER Štěchovice, Správce společnosti STRABAG a.s., se sídlem Kačírkova 982/4, 158 00 Praha 5																																				
Přílohy Změnového listu: <table style="width: 100%; border-collapse: collapse;"> <tr> <td style="width: 40%;">1. Krycí list</td> <td style="width: 10%; text-align: center;">1</td> <td style="width: 50%;">počet listů</td> </tr> <tr> <td>2. Změnový list</td> <td style="text-align: center;">2</td> <td>počet listů</td> </tr> <tr> <td>3. Zápis o projednání ocenění soupisu prací</td> <td style="text-align: center;">1</td> <td>počet listů</td> </tr> <tr> <td>4. Rozpis ocenění Změn položek</td> <td style="text-align: center;">1</td> <td>počet listů</td> </tr> <tr> <td>5. Přehled zařazení změn do skupin</td> <td style="text-align: center;">1</td> <td>počet listů</td> </tr> <tr> <td>6. Přehled dalších dokladů</td> <td style="text-align: center;">1</td> <td>počet listů</td> </tr> <tr> <td>Další doklady dle přehledu dokladů</td> <td style="text-align: center;">131</td> <td>počet listů</td> </tr> </table>		1. Krycí list	1	počet listů	2. Změnový list	2	počet listů	3. Zápis o projednání ocenění soupisu prací	1	počet listů	4. Rozpis ocenění Změn položek	1	počet listů	5. Přehled zařazení změn do skupin	1	počet listů	6. Přehled dalších dokladů	1	počet listů	Další doklady dle přehledu dokladů	131	počet listů	<table style="width: 100%; border-collapse: collapse;"> <tr> <td style="width: 30%;">Paré č.</td> <td style="width: 70%;">Příjemce</td> </tr> <tr> <td>1, 2</td> <td>Objednatel</td> </tr> <tr> <td>3, 4</td> <td>Zhotovitel</td> </tr> <tr> <td>5</td> <td>Projektant (AD)</td> </tr> <tr> <td>6</td> <td>Stavební dozor</td> </tr> <tr> <td>7</td> <td>Supervize</td> </tr> </table>		Paré č.	Příjemce	1, 2	Objednatel	3, 4	Zhotovitel	5	Projektant (AD)	6	Stavební dozor	7	Supervize
1. Krycí list	1	počet listů																																		
2. Změnový list	2	počet listů																																		
3. Zápis o projednání ocenění soupisu prací	1	počet listů																																		
4. Rozpis ocenění Změn položek	1	počet listů																																		
5. Přehled zařazení změn do skupin	1	počet listů																																		
6. Přehled dalších dokladů	1	počet listů																																		
Další doklady dle přehledu dokladů	131	počet listů																																		
Paré č.	Příjemce																																			
1, 2	Objednatel																																			
3, 4	Zhotovitel																																			
5	Projektant (AD)																																			
6	Stavební dozor																																			
7	Supervize																																			
Iniciátor změny: Zhotovitel Popis a zdůvodnění Změny:																																				
Rekonstrukce vozovky a úprava zemního tělesa / Rekonstrukce stávajících propustků v km 1,398, 4,8594, 4,9319, 4,948, 5,0946. Úprava svislého a vodorovného značení, Oprava množství přesunů stávajících svodidel V rámci předkládaného ZBV jsou zpracovávány tyto změny: Změna AB - Obnova propustku v km 1,388 V PDPS bylo navrženo pouhé čištění trubního propustku. Při provádění čištění stávajícího dvou trubového propustku v km 1,388, bylo zjištěno, že betonové trubky stávajícího propustku jsou v havarijním stavu a pro realizaci funkčního odvodňovacího systému rekonstruované komunikace II/102 je potřeba provést kompletní výměnu včetně nátokového objektu. V rámci komplexnějšího řešení odvodnění svahů, z kterých po vytvářejících deštích vytékala voda i z jiných míst než nad propustek v km 1,388, došlo v RDS k posílení povrchového a podpovrchového odvodnění komunikace v podobě nové horské vpusti a posílení drenáže v km 1,362 - 1,389, přiložená k potrubí KG a napojená do nátokového tělesa propustku km 1,389. Změna má vliv na položky: č. 1, 2, 18, 19, 20, 21, 23, 27, 31, 33, 34, 38, 40, 60, 78, 110, 145 Změna AC - Úprava dopravního značení a doplnění dopravních zrcadel Na základě požadavku obce Měchenice a Povodí Vltavy došlo k posílení vodorovného a svislého dopravního značení. Tyto požadavky byly sděleny v době, kdy dopravní značení bylo již osazeno v rozsahu bez uvedených požadavků. Jedná se o posílení kolem všech tří přechodů pro chodce v realizovaném úseku komunikace II/102 a to jak posílením SDZ tak VDZ. Do této změny se implementovaly i nové změny na SDZ a VDZ dle požadavku Policie ČR při prohlídce dokončené stavby. Všechny požadavky dotčených orgánů byly zapracovány do nové RDS, kterou schválila Policie ČR. Změna má vliv na položky: č. 68, 71, 72, 73, 74, 141, 142 Změna AD - Obnova propustků V PDPS bylo navrženo u propustku v km 4,855 čištění, ostatní propustky byly ponechány bez úprav. Při provádění čištění propustků v km 4,8554, 4,9319, 4,948a 5,0946 bylo zjištěno, že propustky jsou poničeny. Toto zjištění se potvrdilo při provádění výkopových prací na objektu SO 251, kdy došlo v levé části komunikace úplnému zhroutení. Propustky v km 4,8554 a 5,0946 po prohlídce museli být vyměněny v celé šířce opravované komunikace. Změna má vliv na položky: č. 1, 2, 16, 19, 20, 21, 23, 31, 34, 38, 60, 78, 110, 144, 143 a 147. Změna -Úprava betonových svodidel podél skal V rámci související stavby „Komplexní sanace skal na silnici II/102 Strnadý – Štěchovice“ v období mezi dokončením PDPS a zahájením stavby byly podél silnice osazeny další betonová svodidla, která však jsou osazena v poloze, která je v prostorové kolizi se stavebními pracemi v rámci této stavby. V rámci této stavby musí být osazená svodidla dočasně demontována, musí dojít k vybudování betonové podkladní desky a svodidla musí být znovu osazena. Změna má vliv na položky č.: 63, 109, 148, 149 a 150. K jednotlivým změnám existuje pokyn objednatel (Příloha 36)																																				
Jedná se o Změnu nepodstatnou, nepředvídanou, která je tak podle § 5, odst. 1, písm.c), resp. podle § 10 Směrnice R-SM-36 Krajské správy a údržby silnic Středočeského kraje (účinnost od 01.01.2022) upřesňující provádění změn závazků dle zákona č. 134/2016 Sb. o zadávání veřejných zakázek, zařazena do Skupiny 3 (změny z nepředvídaných důvodů). Změna je zařazena do skupiny 3 z důvodu, že její vznik nemohl Zadavatel jednatel s náležitou péčí předvídat. Změny vzešly ze zastižených geologických a geotechnických podmínek, dále pak ze skutečného stavu zjištěného po odkrytí stávajících konstrukcí a také z nového požadavku třetí strany (PČR). Výskyt skutečností nemohl Zadavatel v dostatečné míře předvídat, jelikož k jejich zjištění došlo právě až v průběhu provádění prací. Zároveň se jedná o práce, které nemění celkovou povahu veřejné zakázky. Z hlediska Zákona o zadávání veřejných zakázek č. 134/2016 Sb. Změna nepředstavuje vznik podstatné změny závazku a dle § 222, odst. 6 se jedná o změnu nepředvídanou.																																				
Údaje v Kč bez DPH: <table border="1" style="width: 100%; border-collapse: collapse; margin-top: 5px;"> <tr> <td style="width: 25%;">Cena navrhovaných Změn záporných</td> <td style="width: 25%;">Cena navrhovaných Změn kladných</td> <td style="width: 25%;">Cena navrhovaných Změn záporných a Změn kladných celkem</td> <td style="width: 25%;">Součet absolutních hodnot Změn kladných a Změn záporných</td> </tr> <tr> <td style="text-align: center;">0,00</td> <td style="text-align: center;">3 286 556,57</td> <td style="text-align: center;">3 286 556,57</td> <td style="text-align: center;">3 286 556,57</td> </tr> </table>				Cena navrhovaných Změn záporných	Cena navrhovaných Změn kladných	Cena navrhovaných Změn záporných a Změn kladných celkem	Součet absolutních hodnot Změn kladných a Změn záporných	0,00	3 286 556,57	3 286 556,57	3 286 556,57																									
Cena navrhovaných Změn záporných	Cena navrhovaných Změn kladných	Cena navrhovaných Změn záporných a Změn kladných celkem	Součet absolutních hodnot Změn kladných a Změn záporných																																	
0,00	3 286 556,57	3 286 556,57	3 286 556,57																																	
<table style="width: 100%; border-collapse: collapse;"> <tr> <td style="width: 30%;">Technická pomoc Objednatel</td> <td style="width: 20%;">jméno</td> <td style="width: 20%;">Ing.Lubomír Smetana</td> <td style="width: 20%;">datum</td> <td style="width: 10%;">podpis</td> </tr> </table>				Technická pomoc Objednatel	jméno	Ing.Lubomír Smetana	datum	podpis																												
Technická pomoc Objednatel	jméno	Ing.Lubomír Smetana	datum	podpis																																
Podpis vyjadřuje souhlas se Změnou:																																				
<table style="width: 100%; border-collapse: collapse;"> <tr> <td style="width: 30%;">Zhotovitel (stavbyvedoucí): STRABAG a.s.</td> <td style="width: 20%;">jméno</td> <td style="width: 20%;">Josef Nejedlík</td> <td style="width: 20%;">datum</td> <td style="width: 10%;">podpis</td> <td style="width: 10%;">Josef Nejedlík</td> </tr> </table>					Zhotovitel (stavbyvedoucí): STRABAG a.s.	jméno	Josef Nejedlík	datum	podpis	Josef Nejedlík																										
Zhotovitel (stavbyvedoucí): STRABAG a.s.	jméno	Josef Nejedlík	datum	podpis	Josef Nejedlík																															
<table style="width: 100%; border-collapse: collapse;"> <tr> <td style="width: 30%;">Projektant (autorský dozor): Pontex, spol. s r.o.</td> <td style="width: 20%;">jméno</td> <td style="width: 20%;">Ing. Pavel Hrdina</td> <td style="width: 20%;">datum</td> <td style="width: 10%;">podpis</td> <td style="width: 10%;">Ing. Pavel Hrdina</td> </tr> </table>					Projektant (autorský dozor): Pontex, spol. s r.o.	jméno	Ing. Pavel Hrdina	datum	podpis	Ing. Pavel Hrdina																										
Projektant (autorský dozor): Pontex, spol. s r.o.	jméno	Ing. Pavel Hrdina	datum	podpis	Ing. Pavel Hrdina																															
<table style="width: 100%; border-collapse: collapse;"> <tr> <td style="width: 30%;">Stavební dozor: Pragoprojekt a. s.</td> <td style="width: 20%;">jméno</td> <td style="width: 20%;">Miroslav Valenta</td> <td style="width: 20%;">datum</td> <td style="width: 10%;">podpis</td> <td style="width: 10%;">Miroslav Valenta</td> </tr> </table>					Stavební dozor: Pragoprojekt a. s.	jméno	Miroslav Valenta	datum	podpis	Miroslav Valenta																										
Stavební dozor: Pragoprojekt a. s.	jméno	Miroslav Valenta	datum	podpis	Miroslav Valenta																															
<table style="width: 100%; border-collapse: collapse;"> <tr> <td style="width: 30%;">Supervize (Regionální dotační kancelář)</td> <td style="width: 20%;">jméno</td> <td style="width: 20%;">datum</td> <td style="width: 10%;">podpis</td> <td style="width: 10%;">datum</td> </tr> </table>					Supervize (Regionální dotační kancelář)	jméno	datum	podpis	datum																											
Supervize (Regionální dotační kancelář)	jméno	datum	podpis	datum																																
<table style="width: 100%; border-collapse: collapse;"> <tr> <td style="width: 30%;">Zástupce Objednatel: KSÚS SK</td> <td style="width: 20%;">jméno</td> <td style="width: 20%;">Ing. Milan Peška</td> <td style="width: 20%;">datum</td> <td style="width: 10%;">podpis</td> <td style="width: 10%;">Peška</td> </tr> </table>					Zástupce Objednatel: KSÚS SK	jméno	Ing. Milan Peška	datum	podpis	Peška																										
Zástupce Objednatel: KSÚS SK	jméno	Ing. Milan Peška	datum	podpis	Peška																															
<table style="width: 100%; border-collapse: collapse;"> <tr> <td style="width: 30%;">Zástupce Objednatel odpovědný za cenové projednání Změny</td> <td style="width: 20%;">jméno</td> <td style="width: 20%;">Ing.Jaroslava Jurková</td> <td style="width: 20%;">datum</td> <td style="width: 10%;">podpis</td> <td style="width: 10%;">Milan</td> </tr> </table>					Zástupce Objednatel odpovědný za cenové projednání Změny	jméno	Ing.Jaroslava Jurková	datum	podpis	Milan																										
Zástupce Objednatel odpovědný za cenové projednání Změny	jméno	Ing.Jaroslava Jurková	datum	podpis	Milan																															
Objednatel a Zhotovitel se dohodli, že u tohoto SO/PS, který je součástí uvedené Stavby, budou provedeny Změny, jež jsou podrobně popsány, zdůvodněny, dokladovány a oceněny v dokumentaci této Změny. Smluvní strany shodně prohlašují, že Změny do tohoto Změnového listu nejsou zápočtem dle čl. 13.2 Smluvních podmínek. Tento Změnový list předkládá dodatek Smlouvy. Smlouva se mění v rozsahu upraveném v tomto Změnovém listu. V ostatním zůstávají práva a povinnosti Objednatel a Zhotovitel sjednané ve Smlouvě nedotčeny. Na důkaz toho připojují příslušné osoby oprávněné jednat jménem nebo v zastoupení Objednatel a Zhotovitel své podpisy.																																				

Objednatel (Oprávněná osoba Objednatele)	jméno	Ing. Jan Fidler, Dis.	datum		podpis	Ing. Jan Fidler, Dis.	Digitalně podepsal Ing. Jan Fidler, Dis. Datum: 2023.10.12 10:49:12 +02:00
Zhotovitel: STRABAG, a.s.	jméno	Ing. Martin Bašár	datum		podpis	Ing. Martin Bašár	Digitalně podepsal Ing. Martin Bašár Datum: 2023.10.12 11:40:09
Zhotovitel: KELLER - speciální zakládání, spol. s r.o.	jméno	Ing. Petr Svoboda, Ph.D.	datum		podpis	Petr Svoboda	Digitalně podepsal Ing. Petr Svoboda Datum: 2023.10.12 11:44:10 +02:00
						Číslo paré:	

ZÁPIS

**o projednání ocenění soupisu prací a ceny stavebního objektu/provozního souboru (SO/PS)
pro všechny skupiny - pro ZBV číslo : 17**

Název Stavby:	
II/102 hr. Hl. města Prahy-Štěchovice, rekonstrukce. ETAPA I, ADA 4388	
Číslo SO/PS / číslo Změny SO/PS:	SO 101+111/6
Název stavebního objektu/provozního souboru (SO/PS): Rekonstrukce vozovky a úprava zemního tělesa	

Údaje v Kč bez DPH

Cena SO/PS dle Smlouvy
1 - zadat
172 441 210,71

Poznámka:

Cenu všech Změn záporných v předchozích Změnách na SO/PS a cenu navrhovaných Změn záporných na SO/PS je nutno zadávat se znaménkem minus (-).

Cena SO/PS v předchozích ZBV:

Údaje v Kč bez DPH

	Cena všech Změn záporných v předchozích Změnách na SO/PS	Cena všech Změn kladných v předchozích Změnách na SO/PS	Cena SO/PS po všech předchozích Změnách	Rozdíl ceny SO/PS po všech předchozích Změnách a ve Smlouvě
2	3 - zadat	4 - zadat	5=1+3+4	6=5-1
stavební/montážní práce	-6 263 674,92	25 496 946,63	191 674 482,42	19 233 271,71

Cena SO/PS v této ZBV a po této ZBV:

Údaje v Kč bez DPH

	Cena navrhovaných Změn záporných na SO/PS	Cena navrhovaných Změn kladných na SO/PS	Cena všech Změn kladných na SO/PS (předchozích a navrhovaných)	Cena všech Změn kladných na SO/PS k ceně SO/PS dle Smlouvy v %
7	8 - zadat	9 - zadat	10=4+9	11=10/1
stavební/montážní práce	0,00	3 286 556,57	28 783 503,20	16,69%

Cena SO/PS po této ZBV:

Údaje v Kč bez DPH

	Cena všech Změn záporných na SO/PS (předchozích a navrhovaných)	Cena SO/PS po této Změně	Rozdíl ceny SO/PS po této Změně oproti ceně SO/PS dle Smlouvy	Rozdíl ceny SO/PS po této Změně oproti ceně SO/PS dle Smlouvy v %
12	13=3+8	14=1+13+10	15=14-1	16=15/1
stavební/montážní práce	-6 263 674,92	194 961 038,99	22 519 828,28	13,06%

Rozpis ocenění Změn položek pro ZBV č. 17													
Evidenční číslo a název stavby: II/102 hr. Hl. města Prahy-Štěchovice, rekonstrukce. ETAPA I, ADA 4388								ZMĚNA SOUPISU PRACÍ (SO/PS)					
Číslo a název SO/PS: Rekonstrukce vozovky a úprava zemního tělesa								101+111/6					
Číslo a název rozpočtu: Rekonstrukce vozovky a úprava zemního tělesa								Skupina změn 3					
Poř. č. pol	Kód položky	Název položky	m.j.	Množství ve Smlouvě	Množství ve Změně	Množství rozdílu	Cena za m.j. v Kč	Cena celkem ve Smlouvě v Kč	Změny záporné v Kč	Změny kladné v Kč	Cena celkem ve Změně v Kč	Rozdíl cen celkem v Kč	Podíl cen celkem v %
1	2	3	4	5	6	7	8	9	10	11	12	13	14
1	014102.A	POPLATKY ZA SKLÁDKU	T	55 057,27	55 832,59	775,32	104,23	5 738 619,25	0,00	80 811,60	5 819 430,85	80 811,60	1,41%
2	014102.B	POPLATKY ZA SKLÁDKU	T	15 582,94	15 812,93	229,99	1,53	23 841,90	0,00	351,88	24 193,78	351,88	1,48%
16	114158	ODSTR. DLAŽ. VOD. KOR. Z LOMKAM NA MC VČET. PODKL., ODVOZ DO 20KM	M3	1 379,02	1 384,02	5,00	650,98	897 714,44	0,00	3 254,90	900 969,34	3 254,90	0,36%
19	131738	HLOUBENÍ JAM ZAPAŽÍ NEPAŽÍ TR. I., ODVOZ DO 20KM	M3	17 929,71	18 312,37	382,66	652,87	11 702 183,83	0,00	249 750,70	11 951 934,53	249 750,70	2,13%
20	17120	ULOŽENÍ SYPANINY DO NÁSYPU A NA SKLÁDKY BEZ ZHUTNĚNÍ	M3	17 929,71	18 312,37	382,66	13,03	233 624,12	0,00	4 986,06	238 610,18	4 986,06	2,13%
21	17180	ULOŽENÍ SYPANINY DO NÁSYPU Z NAKUPOVANÝCH MATERIÁLŮ	M3	2 916,25	2 992,92	76,67	156,30	455 809,88	0,00	11 983,52	467 793,40	11 983,52	2,63%
23	17481	ZÁSYP JAM A RYH Z NAKUPOVANÝCH MATERIÁLŮ	M3	2 155,27	2 412,16	256,89	773,10	1 666 239,24	0,00	198 601,66	1 864 840,90	198 601,66	11,92%
27	212635	TRATIVODY KOMPL. Z TRUB Z PLAST. HM DN DO 150MM, RYHA TR. I	M	5 547,85	5 574,35	26,50	647,24	3 590 790,43	0,00	17 151,86	3 607 942,29	17 151,86	0,48%
31	451313	PODKLADNÍ A VYPLNOVÉ VRSTVY Z PROSTÉHO BETONU C16/20	M3	935,54	940,96	5,42	2 215,04	2 072 258,52	0,00	12 005,52	2 084 264,04	12 005,52	0,58%
33	45157	PODKLADNÍ A VYPLNOVÉ VRSTVY Z KAMENIVA TĚŽENÉHO	M3	952,92	1 053,89	100,77	839,18	799 671,41	0,00	84 564,17	884 235,58	84 564,17	10,57%
34	465512	DLAŽBY Z LOMOVÉHO KAMENE NA MC	M3	1 871,08	1 881,91	10,83	8 780,61	16 429 223,76	0,00	95 094,01	16 524 317,77	95 094,01	0,58%
38	56335	VOZOVKOVÉ VRSTVY ZE ŠTĚRKODRTI TL. DO 250MM	M2	25 830,19	26 082,24	252,05	187,71	4 848 584,96	0,00	47 312,31	4 895 897,27	47 312,31	0,98%
40	56933	ZPEVNĚNÍ KRAJNIC ZE ŠTĚRKODRTI TL. DO 150MM	M2	6 881,72	6 989,92	108,20	150,71	1 037 144,02	0,00	16 306,82	1 053 450,84	16 306,82	1,57%
56	87433	POTRUBÍ Z TRUB PLASTOVÝCH ODPADNÍCH DN DO 150MM	M	148,53	175,03	26,50	663,93	98 613,52	0,00	17 594,15	116 207,67	17 594,15	17,84%
60	899524	OBETONOVÁNÍ POTRUBÍ Z PROSTÉHO BETONU DO C25/30 (B30)	M3	35,53	97,06	61,53	3 537,82	125 698,74	0,00	217 682,06	343 380,80	217 682,06	173,18%
63	911EB3	SVODIDLO BETON. ÚROVEŇ ZADRŽ. H1 VYŠ. 1,1M - DEMONTÁŽ S PŘESUNEM	M	750,00	1 564,00	814,00	716,57	537 427,50	0,00	583 287,98	1 120 715,48	583 287,98	108,53%
68	914131	DOPRAVNÍ ZNAČKY ZÁKLADNÍ VELIKOSTI OCELOVÉ FOLIE TR. 2 - DODÁVKA A MONTÁŽ	KUS	80,00	84,00	4,00	1 498,28	119 862,40	0,00	5 993,12	125 855,52	5 993,12	5,00%
71	914911	SLoupky a stojky dopravních značek z ocel. trubek se zabetonováním - dodávka a montáž	KUS	60,00	69,00	9,00	4 559,99	273 599,40	0,00	41 039,91	314 639,31	41 039,91	15,00%
72	915111	VODOROVNÉ DOPRAVNÍ ZNAČENÍ BARVOU HLADKÉ - DODÁVKA A POKLÁDKA	M2	3 986,26	4 059,43	73,17	91,20	363 546,91	0,00	6 673,10	370 220,01	6 673,10	1,84%
73	915211	VODOROVNÉ DOPRAVNÍ ZNAČENÍ PLASTEM HLADKÉ - DODÁVKA A POKLÁDKA	M2	99,33	145,16	45,83	332,23	33 000,41	0,00	15 226,10	48 226,51	15 226,10	46,14%
74	915221	VODOROVNÉ DOPRAVNÍ ZNAČENÍ PLASTEM STRUKTURÁLNÍ NEHLUČNÉ - DOD. A POKLÁDKA	M2	3 886,93	3 914,27	27,34	332,23	1 291 354,75	0,00	9 083,17	1 300 437,92	9 083,17	0,70%
78	918358	PROPUSTY Z TRUB DN 600MM	M	13,28	64,24	50,96	4 406,53	58 518,72	0,00	224 556,77	283 075,49	224 556,77	383,73%
NOVÉ POLOŽKY													
145	9182D	VTOKOVÉ JIMKY BETONOVÉ VČETNĚ DLAŽBY PROPUSTKU Z TRUB DN DO 600MM	KUS	0,00	1,00	1,00	32 400,00	0,00	0,00	32 400,00	32 400,00	32 400,00	100,00%
146	89722a	VPUSŤ KANALIZAČNÍ HORSKÁ KOMPLETNÍ Z BETON. DÍLCŮ	KUS	0,00	1,00	1,00	27 100,00	0,00	0,00	27 100,00	27 100,00	27 100,00	100,00%
142	91297	DOPRAVNÍ ZRCADLO	KUS	0,00	2,00	2,00	17 600,00	0,00	0,00	35 200,00	35 200,00	35 200,00	100,00%
143	918345	PROPUSTY Z TRUB DN 300MM	M	0,00	15,00	15,00	2 440,00	0,00	0,00	36 600,00	36 600,00	36 600,00	100,00%
141	953211	BEZPEČNOST. ZNAČKY RETRORREFLEX NA HLINÍK. PLECHU DOD. A MONTÁŽ	KUS	0,00	8,00	8,00	2 130,00	0,00	0,00	17 040,00	17 040,00	17 040,00	100,00%
144	966345	BOURÁNÍ PROPUSTŮ Z TRUB DN DO 300MM	M	0,00	14,00	14,00	995,00	0,00	0,00	13 930,00	13 930,00	13 930,00	100,00%
147	966358a	BOURÁNÍ PROPUSTŮ Z TRUB DN DO 600MM	M	0,00	50,36	50,36	2 620,00	0,00	0,00	131 943,20	131 943,20	131 943,20	100,00%
109	911EC2a	SVODIDLO BETON. ÚROVEŇ ZADRŽ. H1 VYŠ. 1,1M - MONTÁŽ S PŘESUNEM	M	0,00	580,00	580,00	579,00	0,00	0,00	335 820,00	335 820,00	335 820,00	100,00%
Ceny převzaty z OTSKP 2019													
148	911EC2b	SVODIDLO BETON. ÚROVEŇ ZADRŽ. H1 VYŠ. 1,1M - MONTÁŽ S PŘESUNEM	M	0,00	232,00	232,00	661,00	0,00	0,00	153 352,00	153 352,00	153 352,00	100,00%
Ceny převzaty z OTSKP 2020													
149	911EC2c	SVODIDLO BETON. ÚROVEŇ ZADRŽ. H1 VYŠ. 1,1M - MONTÁŽ S PŘESUNEM	M	0,00	420,00	420,00	669,00	0,00	0,00	280 980,00	280 980,00	280 980,00	100,00%
Ceny převzaty z OTSKP 2021													
150	911EC2d	SVODIDLO BETON. ÚROVEŇ ZADRŽ. H1 VYŠ. 1,1M - MONTÁŽ S PŘESUNEM	M	0,00	332,00	332,00	840,00	0,00	0,00	278 880,00	278 880,00	278 880,00	100,00%
Ceny převzaty z OTSKP 2022													
Celkem								52 397 328,11	0,00	3 286 556,57	55 683 884,68	3 286 556,57	6,27%

Odpovědný zástupce Objednatelů i odpovědný zástupce Zhotovitelů odsouhlasují skladbu měněných položek i nových položek, včetně jejich výměr, vyjadřujících předkládanou změnu.

Potvrzují zároveň skutečné provedení prací a oprávněnost změny.

Za Zhotovitele: Josef Nejedlík, (vedoucí projektu)

Za Objednatelů: Miroslav Valenta, (TDI)

Datum:

Datum:

Podpis:

Podpis:

PŘEHLED ZAŘAZENÍ ZMĚN DO SKUPIN

Název a evidenční číslo Stavby:

II/102 hr. Hl. města Prahy-Štěchovice, rekonstrukce. ETAPA I, ADA 4388

1	Přijátá smluvní částka bez rezervy a DPH	637 600 766,46
2=1+19+20	Aktuální smluvní částka (cena stavby)	638 157 003,46
	Aktuální smluvní částka (cena stavby) včetně DPH	772 169 974,19
3=(2/1)*100	Procento změny Přijaté smluvní částky	100,09%
4=(25/1)*100	Sledování vyhrazených změn (Skupina 1)	0,00%
5=(28/1)*100	Sledování záměny položek (Skupina 2)	0,00%
40=(19/1)*100	Sledování limitu 15 %, pro podstatnou změnu pro Změny záporné dle § 14, odst. 3), písm. b)	-7,87%

6=(32/1)*100	Suma Změn kladných a Změn záporných Skupiny 3 a Skupiny 4	286 336,30
7=(6/1)*100	Sledování limitu 30 % - součet Skupiny 3 a Skupiny 4	0,04%
8=1*10,3	Zákonný limit 30 % pro Skupinu 3 a Skupinu 4	191 280 229,94

9=(32A/1)*100	Sledování limitu 50 % Skupina 3	15,65%
10=(36A/1)*100	Sledování limitu 50 % Skupina 4	0,13%
10A=32A+36A	Suma absolutních hodnot Změn kladných a Změn záporných pro Skupinu 3 a Skupinu 4	100 589 896,26
11=1*10,5	Zákonný limit 50 % pro Skupinu 3 a Skupinu 4	318 800 383,23

12=(1)*10,15	Limit	95 640 114,97
13=(36/1)(1)	Sledování limitu (15%)	0,04%
14=(ABS(37)+(36))	Hodnota skupiny 5	269 900,71

SO	ZBV č.	Název SO/PS / předmět Změny	Změny záporné (zadávat se znaménkem minus)	Změny kladné	Hodnota ZBV	Změny záporné (zadávat se znaménkem minus)	Změny kladné	Suma Změn záporných a Změn kladných	Změny záporné (zadávat se znaménkem minus)	Změny kladné	Suma Změn záporných a Změn kladných	Změny záporné (zadávat se znaménkem minus)	Změny kladné	Suma Změn záporných a Změn kladných	Suma absolutních hodnot Změn kladných a Změn záporných	Změny záporné (zadávat se znaménkem minus)	Změny kladné	Suma Změn záporných a Změn kladných	Suma absolutních hodnot Změn kladných a Změn záporných	Změny záporné (zadávat se znaménkem minus)	Změny kladné	limit 15 %
16	17	18	19=23+26+29+33	20=24+27+30+34+37+39	21=19+20	23	24	25=23+24	26	27	28=26+27	29	30	32=29+30	32A=ABS(29)+30	33	34	36=33+34	36A=ABS(33)+34	37	38	39=ABS(37)+38
		II/102 hr. Hl. města Prahy-Štěchovice, rekonstrukce, ETAPA I, ADA 4388	- 50 151 779,98	50 708 016,99	556 237,01	0,00	0,00	0,00	0,00	0,00	0,00	- 50 151 779,98	49 610 661,75	- 541 116,23	99 762 441,73	0,00	827 454,53	827 454,53	827 454,53	0,00	269 900,71	269 900,71
101+111	1	Rekonstrukce vozovky a úprava zemního tělesa / RDS (úprava typu svodiče, odvodnění, tratičů, vozovek na sjezdech, propustku v km 1,05)	- 1 230 712,50	445 208,00	- 785 503,90	0,00	0,00	0,00	0,00	0,00	0,00	- 1 230 712,50	445 208,00	- 785 503,90	1 675 921,10	0,00	0,00	0,00	0,00	0,00	0,00	0,00
101+111	2	Rekonstrukce vozovky a úprava zemního tělesa / Propustky v km 4,15; 3,93 a 3,92, zásep šachty v km 4,25, přechod pro chodce v km 0,13, šlét, kaverna pod vozovkou a betonová svodidla zajištění skal	- 225 219,46	2 260 437,88	2 035 218,42	0,00	0,00	0,00	0,00	0,00	0,00	- 225 219,46	2 260 437,88	2 035 218,42	2 485 657,34	0,00	0,00	0,00	0,00	0,00	0,00	0,00
421	3	Přeložka kabelů NN u hráze Vřane / RDS (optimalizace vedení NN)	- 139 930,22	132 459,90	- 7 470,32	0,00	0,00	0,00	0,00	0,00	0,00	- 139 930,22	132 459,90	- 7 470,32	272 390,12	0,00	0,00	0,00	0,00	0,00	0,00	0,00
201	4	Most ev.č.102-007 / změna založení, spodní stavby a předchodové oblasti	- 2 009 738,74	1 492 468,02	- 517 270,72	0,00	0,00	0,00	0,00	0,00	0,00	- 2 009 738,74	1 492 468,02	- 517 270,72	3 502 206,76	0,00	0,00	0,00	0,00	0,00	0,00	0,00
203	5	Most ev.č.102-010 / změna založení, spodní stavby a předchodové oblasti	- 1 861 863,36	1 015 127,72	- 846 535,64	0,00	0,00	0,00	0,00	0,00	0,00	- 1 861 863,36	1 015 127,72	- 846 535,64	2 876 791,08	0,00	0,00	0,00	0,00	0,00	0,00	0,00
251	6	Opěrné zdi Praha - Měchenice vlevo / RDS (náhrada záporového pažení svahováním, vynechání těsnicí vrstvy, rozdělení taktování zdi na dílčatní úseky dle zvoleného zadržného systému	- 23 169 457,74	4 147 072,89	- 19 022 384,85	0,00	0,00	0,00	0,00	0,00	0,00	- 23 169 457,74	4 147 072,89	- 19 022 384,85	27 316 530,63	0,00	0,00	0,00	0,00	0,00	0,00	0,00
251	7	Opěrné zdi Praha Měchenice vlevo / Demolice lavky	0,00	827 454,53	827 454,53	0,00	0,00	0,00	0,00	0,00	0,00	0,00	0,00	0,00	0,00	827 454,53	827 454,53	827 454,53	827 454,53	0,00	0,00	0,00
251	8	Opěrné zdi Praha Měchenice vlevo / Změna zatřídění tloubení	- 9 914 515,16	4 674 687,69	- 5 239 827,47	0,00	0,00	0,00	0,00	0,00	0,00	- 9 914 515,16	4 674 687,69	- 5 239 827,47	14 589 202,85	0,00	0,00	0,00	0,00	0,00	0,00	0,00
202	9	Most ev.č.102-008 / změna založení, spodní stavby a předchodové oblasti	- 3 630 475,95	1 170 156,56	- 2 460 319,39	0,00	0,00	0,00	0,00	0,00	0,00	- 3 630 475,95	1 170 156,56	- 2 460 319,39	4 800 632,51	0,00	0,00	0,00	0,00	0,00	0,00	0,00
251	10	Opěrné zdi Praha - Měchenice vlevo / 10a Marina Měchenice (Pregatta), 10b změna zdi pod železničním mostem, 10c prodloužení mikropilot	- 1 237 296,15	3 210 272,68	1 972 976,53	0,00	0,00	0,00	0,00	0,00	0,00	- 1 237 296,15	3 210 272,68	1 972 976,53	4 447 568,83	0,00	0,00	0,00	0,00	0,00	0,00	0,00
252	11	Opěrné zdi - vpravo - RDS (náhrada pažerých jam svahováním, zprůsvětlení objemu bourání, zprůsvětlení objemu zdi a říms, zachytivý systém)	- 1 334 695,25	2 098 064,63	763 369,38	0,00	0,00	0,00	0,00	0,00	0,00	- 1 334 695,25	2 098 064,63	763 369,38	3 432 759,88	0,00	0,00	0,00	0,00	0,00	0,00	0,00
101	12	Rekonstrukce vozovky a úprava zemního tělesa/ úprava proti pádu kamenů, úpravy střežného svahu a dlažeb, úprava šterbinového žlabu, doplnění mikrošterbinového žlabu, úprava vozovky, úprava propustku 0,5536)	- 2 786 823,32	8 403 226,62	5 616 403,30	0,00	0,00	0,00	0,00	0,00	0,00	- 2 786 823,32	8 403 226,62	5 616 403,30	11 190 049,94	0,00	0,00	0,00	0,00	0,00	0,00	0,00
101	13	Rekonstrukce vozovky a úprava zemního tělesa / Frézování SC / CB kryt	- 763 271,00	9 122 378,67	8 359 107,67	0,00	0,00	0,00	0,00	0,00	0,00	- 763 271,00	9 122 378,67	8 359 107,67	9 885 649,67	0,00	0,00	0,00	0,00	0,00	0,00	0,00
101+111	14	Rekonstrukce vozovky a úprava zemního tělesa / úprava podjezdové výšky v km 4,400, sanace úseku km 6,030 - 6,419 vpravo, úprava konstrukce sjezdů, demolice lavky v km 5,648, úprava konstrukce vozovky 5,580 - 6,030, sanace úseku v km 6,200 - 6,360	- 1 257 648,64	5 265 894,86	4 008 046,22	0,00	0,00	0,00	0,00	0,00	0,00	- 1 257 648,64	4 995 794,15	3 738 145,51	6 253 442,79	0,00	0,00	0,00	0,00	0,00	269 900,71	269 900,71
000	15	Technická pomoc	0,00	2 403 369,55	2 403 369,55	0,00	0,00	0,00	0,00	0,00	0,00	0,00	2 403 369,55	2 403 369,55	2 403 369,55	0,00	0,00	0,00	0,00	0,00	0,00	0,00
251/5	16	Opěrné zdi Praha - Měchenice vlevo / 10a kaverna, 10b mikropiloty a 10c základy, 10c kladná část konstrukce, 10d žlab, 10e kladná část konstrukce, 10f kladná část konstrukce	- 590 332,49	753 379,62	163 047,13	0,00	0,00	0,00	0,00	0,00	0,00	- 590 332,49	753 379,62	163 047,13	1 343 712,11	0,00	0,00	0,00	0,00	0,00	0,00	0,00
101+111	17	Rekonstrukce vozovky a úprava zemního tělesa / Rekonstrukce stávajících propustek v km 1,398, 4,8594, 4,9319, 4,948, 5,0946, Úprava svahového a vodorovného značení, Oprava množství přesnou stávajících svodidel	0,00	3 286 556,57	3 286 556,57	0,00	0,00	0,00	0,00	0,00	0,00	0,00	3 286 556,57	3 286 556,57	3 286 556,57	0,00	0,00	0,00	0,00	0,00	0,00	0,00

Poznámka: Formulář má informativní charakter a zobrazuje stav k datu předložení Změnového listu.

Přehled dalších dokladů

Číslo ZBV:	17
Název a evidenční číslo stavby:	II/102 hr. Hl. města Prahy-Štěchovice, rekonstrukce, ETAPA I, ADA 4388
Název stavebního objektu / provozního souboru (SO/PS):	Rekonstrukce vozovky a úprava zemního tělesa
Číslo SO/PS / číslo změny SO/PS:	101+111/6

Doklad	Součást dokumentace ZBV	
	ANO (počet listů)	NE - Uloženo
07 - Změnový soupis prací SO 101 + 111 - po změně 6	48	
08 - Změna AB - KSÚS Oznámení SO 101 Propustek 1.388	1	
09 - Změna AB - Vyjádření KSÚS - Propustek 1.388	2	
10 - Změna AB - Stanovisko TDS - Propustek km 1.388	2	
11 - Změna AB - situace B2-I	1	
12 - Změna AB - Vykres Propustku B 12	1	
13 - Změna AB - geodetický protokol GP 90 22	3	
14 - Změna AC - Žádost KSÚS dopravní značení II-102 Měchenice	1	
15 - Změna AC - Žádost Povodí Vltavy - SDZ VD Vrané	2	
16 - Změna AC - Vyjádření a pokyn KSÚS	3	
17 - Změna AC - Podepsaná situací B6 Policii ČR	1	
18 - Změna AC - B6 Situace dopravního značení	1	
19 - Změna AC - F61 Situace dopravního značení	1	
20 - Změna AC - F62 Situace dopravního značení	1	
21 - Změna AD - KSÚS Oznámení SO 101 Propustky 4,855 a 4,948 Km a FOTO	3	
22 - Změna AD - KSÚS Oznámení SO 101 Propustek 4,931 a chráničky 5,041 a 5,076	4	
23 - Změna AD - Vyjádření KSÚS - propustky 4,855 a 4,948	2	
24 - Změna AD - vyjádření KSÚS - propustky 4,931 a 5,041	2	
25 - Změna AD - geodetický protokol zaměření propustku úsek F - PP 61 22	1	
26 - Změna AD - F2-1 Situace	1	
27 - Změna AD - F2-2 Situace	1	
28 - Změna betonová svodidla - Oznámení KSÚS - betonová svodidla - kolize	1	
29 - Změna betonová svodidla - II 102, etapa I, KD 10	3	
30 - Změna betonová svodidla - geodetický protokol - PP 13 23	2	
31 - Změna betonová svodidla - DIO	31	
32 - Přehledná tabulka svodidel	1	
33 - Vyjádření AD k úpravě betonových svodidel	3	
34 - Změna AB, AC, AD a I - Vyjádření AD78_23-07_10	2	
35 - ZBV č.17 - TDS stanovisko 26.07.2023	2	
36 - Pokyny objednatele	4	
Počet listů celkem	131	

[illegible]

		c - propustek v km 3,920 (sejmutí dmu - pol. č. 11130) 2,0*2,89*0,2=1,16 [F] f - vozovka E (odstranění zp ploch z kameniva - pol. č. 113328) 1,9*339,32=644,71 [G] f - vozovka E - akt. zóna (hloubení - pol. č. 131738) 2,0* 472,14=944,28 [H] h - plomba (hloubení - pol. č. 131738) 2,0*22,23=44,46 [I] Celkem: A+B+C+D+E+F+G+H+=2 037,28 [O] ZBV 12 r - propustek-0553 pol. č. 131738 2,0*35,7=71,40 [J] k - svah1400 (-80*6,08+274,73*(0,6-0,2))*2,0=- 753,02 [K] l - odlaždění 148,39*0,3*0,6*2,6+55,8*2,0=181,05 [L] m - šterbinový zlab 5,5*(2-0,2)*2,0=19,80 [M] n - svahy strmé (-(220+59)*6,08+813,94*(0,6-0,2))*2,0=-2 741,49 [N] Celkem: J+K+L+M+N=-3 222,26 [O] ZBV 14 změna "w": pol.č. 113328: 29,40*2,0=58,80 [B] změna "y": pol.č. 113328: 32,0*2,0=64,00 [C] změna "s": pol.č. 17120 (131738): 13,536*2,0=27,07 [D] změna "y": pol.č. 17120 (131738): 246,40*2,0=492,80 [E] změna "z": pol.č. 17120 (131738): 123,260*2,0=246,52 [F] změna "w": položka č. 113178: 146,9*0,1*2,0=29,38 [A] změna "v": položka č. 12940: 2,16*2,0=4,32 [G] Celkem: B+C+D+E+F+A+G=922,89 [H] ZBV 17 změna AB - obnova propustku v km 1,389 přípočet - viz položka 131738 203,28*2,0=406,56 [A] změna AD - obnova propustků přípočet - viz položka 131738 179,38*2,0=358,76 [B] přípočet - viz položka 114158 5,0*2,0=10,00 [C] Celkem: A+B+C=775,32 [D] ΣΣ 95,89+2037,28-3222,26+922,89+ 775,32=609,12										
2	014102B	POPLATKY ZA SKLÁDKU prostý beton	T	15 582,94	1 540,80	-14 042,14	1,53	23 841,90	2 357,43	-21 484,47	-90,11%	

