

VÝKAZ DOSAVADNÍHO A NOVÉHO STAVU ÚDAJŮ KATASTRU NEMOVITOSTÍ


Dosavadní stav				Nový stav											
Označení pozemku parc. číslem	Výměra parcely		Druh pozemku Způsob využití	Označení pozemku parc. číslem	Výměra parcely		Druh pozemku Způsob využití	Typ stavby Způsob využití	Způsob určení výměr	Porovnáni se stavem evidence právních vztahů					
	ha	m ²			ha	m ²				Díl přechází z pozemku označeného v katastru nemovitostí	dřívejší poz. evidenci	Číslo listu vlastnictví	Výměra dílu		Označení dílu
												ha	m ²		
28/1	4	80	zahrada	28/1	4	51	zahrada		0						
				28/13		29	zahrada		0	28/1		62		29	
28/2	11	12	zahrada	28/2	10	75	zahrada		0			28			
				28/14		37	zahrada		0	28/2		28		37	
28/3	10	71	zahrada	28/3	10	71	zahrada		0			26			
28/7	4	18	zahrada	28/7	4	18	zahrada		0			110			
28/8	4	12	zahrada	28/8	4	12	zahrada		0			111			
424/5		35	ostat.pl. ostat.komunikace	424/5		35	ostat.pl. ostat.komunikace		0			62			
426/14	1	16	vodní pl. tok přirozený	426/14	1	14	vodní pl. tok přirozený		0			92			
				426/32		66	zahrada		2	426/14		92		66	
				426/33		62	zahrada		2	426/14		92		62	
				426/34		71	zahrada		0	426/14		92		71	
	1	51	97		1	51	97								

Výkaz údajů o bonitovaných půdně ekologických jednotkách (BPEJ) k parcelám nového stavu

Parcelní číslo podle katastru nemovitostí		Kód BPEJ	Výměra		BPEJ na dílu parcely	Parcelní číslo podle katastru nemovitostí		Kód BPEJ	Výměra		BPEJ na dílu parcely
zjednodušené evidence			ha	m ²		ha	m ²		zjednodušené evidence		
28/1		25600	4	51		28/13		25600		29	
28/2		25600	10	75		28/14		25600		37	
28/3		25600	10	71		426/32		25600		66	
28/7		25600	4	18		426/33		25600		62	
28/8		25600	4	12		426/34		25600		71	

Zpřesnění geometrického a polohového určení pozemků podle § 50 odst. 1 písm. a) katastrálního zákona navržené v tomto geometrickém plánu lze v katastru nemovitostí provést jen na základě souhlasného prohlášení.

GEOMETRICKÝ PLÁN pro rozdělení pozemku a průběh vytyčené nebo vlastníky zpřesněné hranice pozemku	Geometrický plán ověřil úředně oprávněný zeměměřický inženýr:		Stejnopis ověřil úředně oprávněný zeměměřický inženýr:		
	Jméno, příjmení: [REDACTED]		Jméno, příjmení: [REDACTED]		
	Číslo položky seznamu úředně oprávněných zeměměřických inženýrů: 2092/2001		Číslo položky seznamu úředně oprávněných zeměměřických inženýrů: 2092/2001		
	Dne: 24.6.2022 Číslo: 207/2022		Dne: 15.7.2022 Číslo: 182/2022		
Náležitostmi a přesností odpovídá právním předpisům.		Tento stejnopis odpovídá geometrickému plánu v elektronické podobě uloženému v dokumentaci katastrálního úřadu.			
Vyhovitel: [REDACTED]		Katastrální úřad souhlasí s odřizováním parcel.		Ověření stejnopisu geometrického plánu v listinné podobě.	
Číslo plánu: 633-37/2021		[REDACTED] KÚ pro Středočeský kraj KP Mladá Boleslav PGP 1187/2022-207 2022.07.11 12:46:20 +02'00'			
Okres: Mladá Boleslav					
Obec: Skorkov					
Kat. území: Skorkov					
Mapový list: Brandyš n.L.6-5/11					
Dosavadním vlastníkem pozemků byla poskytnuta možnost seznámit se v terénu s průběhem navrhovaných nových hranic, které byly označeny předepsaným způsobem: plotem, barvou, zdmi		[REDACTED]			

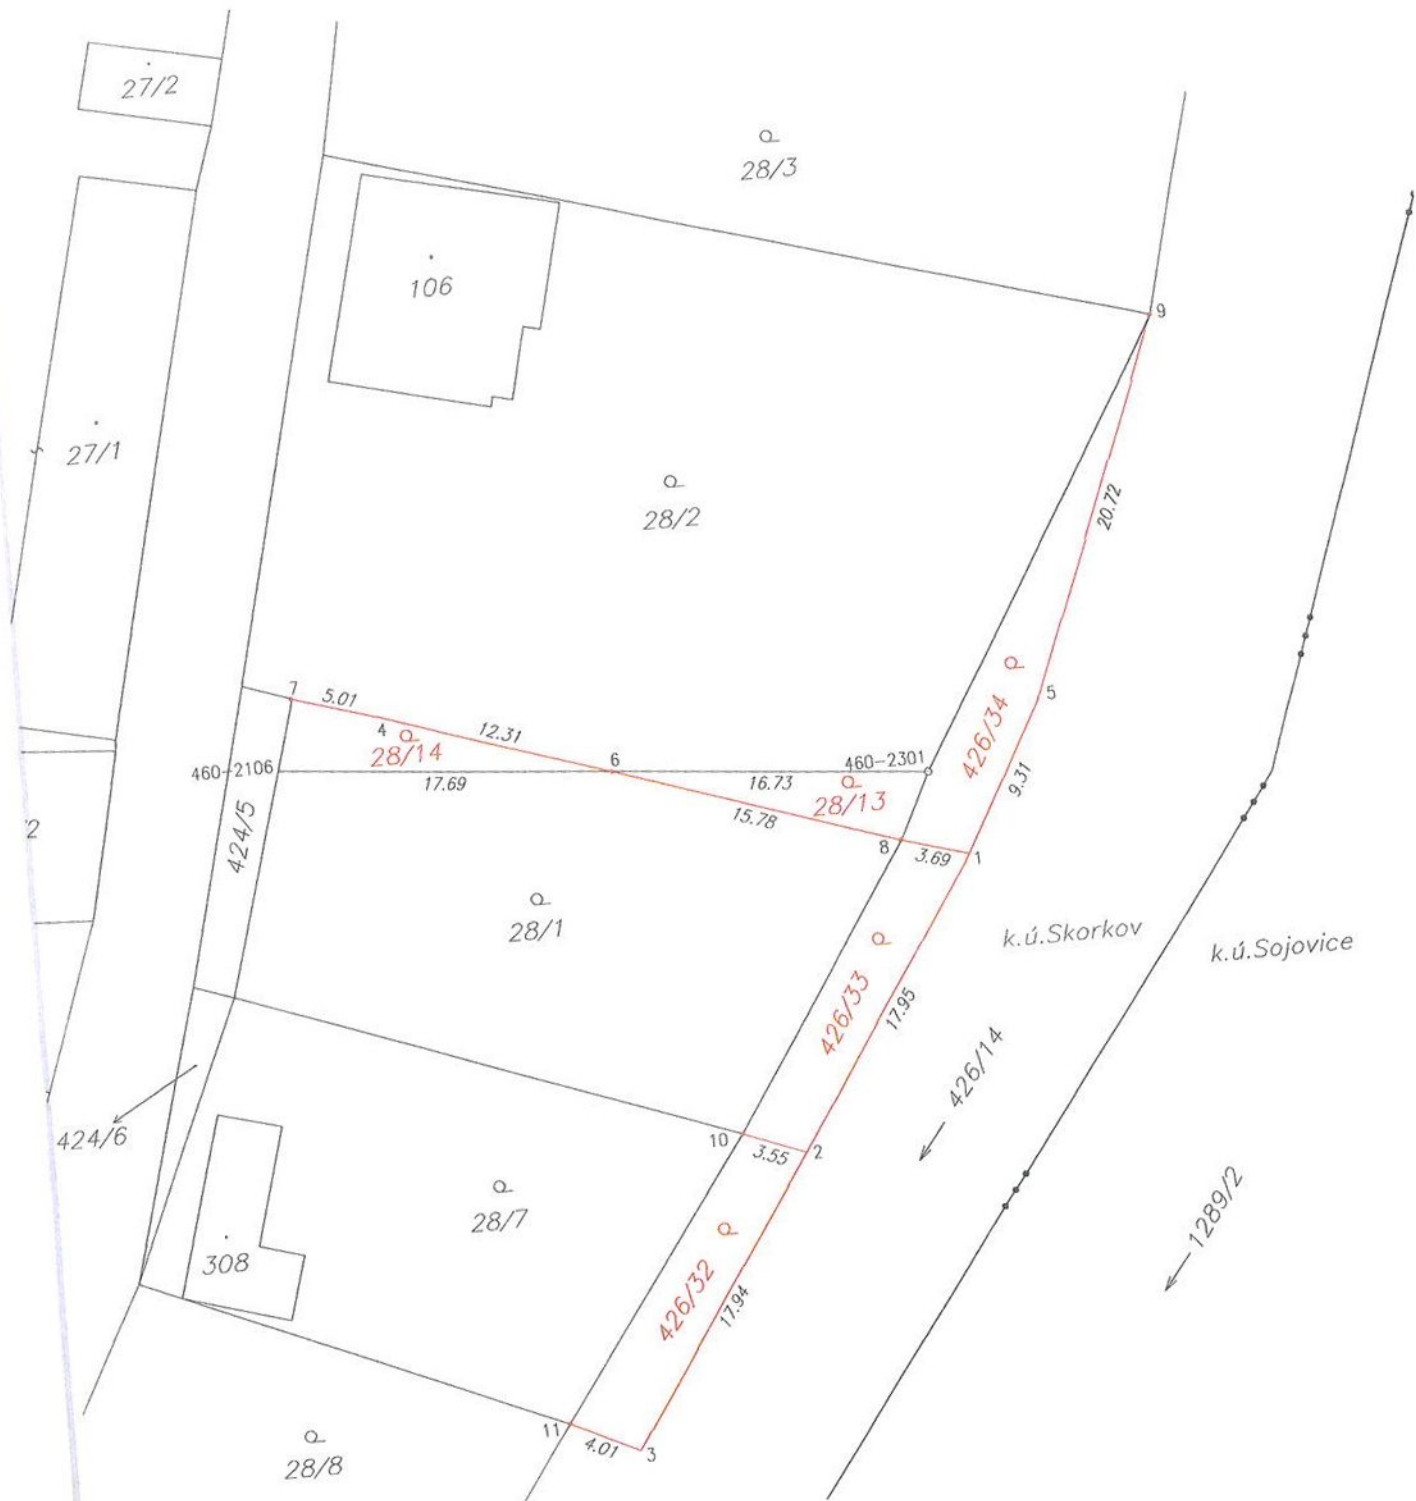

Seznam souřadnic (S-JTSK)

Číslo bodu	Souřadnice pro zápis do KN		kód kv.	Poznámka
	Y	X		
460-2106	717281.77	1030219.99	8	kolík
460-2301	717247.50	1030223.21	8	barvou
1	717245.68	1030227.72	3	roh plotu
2	717255.76	1030242.62	3	roh plotu
3	717265.90	1030257.44	3	roh budovy
4	717275.88	1030217.72	3	roh plotu
5	717241.20	1030219.54	3	barvou na plotě
6	717264.18	1030221.64	3	roh budovy
7	717280.70	1030216.27	3	barvou na plotě
8	717249.23	1030226.66	3	roh plotu
9	717233.58	1030200.30	3	barvou na plotě
10	717259.05	1030241.34	3	barvou na plotě
11	717269.50	1030255.72	3	barvou na plotě