

**Smlouva o smlouvě budoucí  
o připojení na napěťové hladině NN (přípojka)**

Číslo smlouvy	8832210461
Číslo SPP	D-152939
Číslo Žádosti	25188274

**Provozovatel distribuční soustavy****(na straně jedné): PREdistribuce, a.s.**

sídlo: Svornosti 3199/19a, Praha 5. PSČ 150 00

zapsaný v OR Městského soudu v Praze, spisová značka B 10158

adresa pro doručování: Praha 10, Na Hroudě 1492/4, PSČ 100 05

zastoupený: Ing. Bc. Josefem Forejtem, vedoucím oddělení Projektová příprava

IČ: 273 76 516 DIČ: CZ 273 76 516

bankovní spojení: ČSOB, a.s.

číslo účtu: 17494043/0300

osoby pověřené k jednání ve věcech plnění smlouvy

(dále jen osoba pověřená):

Markéta Rathauská, oddělení Projektová příprava, tel: 267052774, email: marketa.rathauska@predistribuce.cz

adresa datové schránky: vgsfsr3

dále jen "PREdi"

**Žadatel (na straně druhé):****Městská část Praha 5**

sídlo: náměstí 14. října 1381/4

150 00 Praha 5 - Smíchov

zastoupená: Mgr. Radkou Šimkovou, starostkou

IČ: 000 63 631 DIČ: CZ 000 63 631

bankovní spojení: Česká spořitelna, a.s.

č.ú.: 27-2000857329/0800

dále jen "Žadatel"

uzavírají níže uvedeného dne, měsíce a roku tuto

**SMLOUVU O SMLouvĚ BUDOUcí O PŘIPOJENÍ** (dále jen „Smlouva“)

podle zák. č. 458/2000 Sb., energetický zákon (dále jen „Zákon“), a jeho prováděcích právních předpisů (dále jen „příslušné prováděcí předpisy“), jak následuje:

**1. Předmět smlouvy**

Předmětem této Smlouvy je za níže dohodnutých podmínek:

- závazek Žadatele a PREdi uzavřít v budoucnu smlouvu o připojení zařízení Žadatele specifikovaného v čl. 3. této smlouvy k distribuční soustavě PREdi.
- závazek PREdi provést v kvalitě a způsobem stanoveným v této Smlouvě potřebná opatření v distribuční soustavě PREdi, která umožní připojení odběrného elektrického zařízení Žadatele.
- závazek Žadatele uhradit zálohu na podíl na oprávněných nákladech v souladu s čl. 5. Smlouvy.

**2. Podmínky připojení**

- Podmínky a způsob provedení potřebných opatření v distribuční soustavě PREdi v souvislosti s plněním této Smlouvy se řídí Zákonem, příslušnými prováděcími předpisy a Pravidly provozování distribuční soustavy schválenými Energetickým regulačním úřadem (dále jen "PPDS").

2. PREDi a Žadatel se zavazují uzavřít spolu po splnění této Smlouvy Smlouvu o připojení, jejímž předmětem bude připojení zařízení Žadatele k distribuční soustavě PREDi v kvalitě a způsobem podle Zákona, příslušných prováděcích předpisů a PPDS a zároveň závazek Žadatele uhradit PREDi podíl na nákladech spojených s připojením odběrného zařízení k distribuční soustavě a se zajištěním požadovaného rezervovaného příkonu dle této Smlouvy. Smlouva o připojení na energetické dílo dle této Smlouvy bude uzavřena po zprovoznění energetického díla uvedeného v čl. 3. této Smlouvy ve lhůtě 30 dní od doručení výzvy kterékoli ze smluvních stran.
3. Způsob připojení dle této Smlouvy bude proveden jako standardní a umožní zajistit pro Žadatele v místě připojení dle této Smlouvy standardní kvalitu dodávky elektřiny stanovenou příslušným prováděcím předpisem.
4. Místo a způsob připojení zařízení Žadatele jsou blíže specifikovány v článku 3. a Příloze č. 1 této Smlouvy.

### 3. Specifikace místa a způsobu připojení zařízení

1. Místo připojení zařízení Žadatele k distribuční soustavě PREDi je následující:  
Místo připojení: Nádražní, parcela 5019/1, Praha 5 - Smíchov  
Napěťová úroveň: NN  
Rezervovaný příkon ve výši jmenovité hodnoty hlavního jističe před elektroměrem:
  - 3 fázové připojení: 16 A
 Hranice vlastnictví:
  - Zařízení Žadatele začíná na horních svorkách pojistek v přípojkové kabelové skříni
  - Distribuční soustava PREDi končí na dolních svorkách pojistek v přípojkové kabelové skříni
 Tato rozhraní jsou zároveň předávacími místy pro dodávku elektřiny.
2. PREDi se zavazuje provést ve své distribuční soustavě za účelem připojení zařízení Žadatele v místě připojení dle této Smlouvy opatření, která spočívají ve vybudování: Nový odběr bude připojen z nové SS 102, která se dle přiložené situace připojí na stávající kabel NN RIS 133/3124 - TS 4188 (3x240+120,AYKY). (dále jen "energetické dílo"). Schéma způsobu připojení je specifikováno v Příloze č. 1. této Smlouvy.  
PREDi se zavazuje zejména:
  - 2.1 Zajistit na základě žádosti Žadatele a pravomocného územního rozhodnutí popř. územního souhlasu nebo společného povolení poskytnutého Žadatelem v souladu s čl. 4 odst. 1 této Smlouvy a projektové dokumentace zahrnující energetické dílo realizaci a zprovoznění energetického díla v termínu **do 5 měsíců** ode dne předání a převzetí staveniště po dokončení stavební připravenosti Žadatele dle článku 4.3. Termín realizace a zprovoznění může být prodloužen o dobu nepříznivých klimatických podmínek, které neumožnily provádění prací.

### 4. Povinnosti Žadatele

1. Žadatel se zavazuje poskytnout při plnění této Smlouvy potřebnou součinnost, zejména předat PREDi ověřenou kopii pravomocného územního rozhodnutí nebo územního souhlasu nebo společného povolení v souladu se zákonem č. 183/2006 Sb., stavebním zákonem (dále jen „Rozhodnutí o povolení stavby“), včetně situace potvrzené stavebním úřadem na realizaci svého záměru zahrnujícího i energetické dílo - termín předání do 12 měsíců od uzavření této Smlouvy. Žadatel se rovněž zavazuje uzavřít s PREDi dohodu o převodu práv a povinností vztahujících se k energetickému dílu z Rozhodnutí o povolení stavby, a to nejpozději do 30 dnů od jeho předání PREDi.
2. Žadatel se zavazuje uzavřít s PREDi smlouvy o uzavření budoucí smlouvy o zřízení věcného břemene, v rámci řešení majetkoprávních vztahů k dotčené nemovitosti Žadatele, na umístění energetického díla v termínu do vydání rozhodnutí o povolení stavby.
3. Žadatel se zavazuje zajistit stavební připravenost nejpozději do 2 let od uzavření této Smlouvy. Stavební připravenost pro pokládku kabelového vedení se všeobecně rozumí předání volné trasy na stavebním pozemku Žadatele (polohopisné a výškopisné vyměření) včetně dosypání terénu na nulovou úroveň, dále dokončení pilířků pro osazení rozvodných skříní nebo možnost jejich osazení do obvodové zdi budovy, vše v souladu s projektovou dokumentací.
4. Žadatel se zavazuje 1 měsíc předem písemně oznámit na e-mail adresu pripojky@predistribuce.cz předpokládaný termín dokončení stavební připravenosti.
5. Po dokončení energetického díla a jeho geodetickým a geometrickým zaměřením uzavře s PREDi smlouvu o zřízení věcného břemene na jeho umístění.

### 5. Podíl Žadatele na nákladech PREDi

1. Žadatel je povinen uhradit PREDi podíl na oprávněných nákladech spojených s připojením zařízení k distribuční soustavě a se zajištěním požadovaného rezervovaného příkonu ve výši stanovené v souladu s příslušným ustanovením vyhlášky ERÚ č. 16/2016 Sb., o podmínkách připojení k elektrizační soustavě, v platném znění. Výše podílu Žadatele se vypočte jako součin Žadatelem požadovaného rezervovaného příkonu a částky za jednotku příkonu uvedené v příloze předmětné vyhlášky.

Podíl Žadatele:

**16A x 630,- Kč/A = 10.080,- Kč**

2. Žadatel je povinen uhradit PREDi v souladu s ustanovením příslušné vyhlášky ERÚ zálohu na podíl na oprávněných nákladech ve výši 50%, tj. **5.040,- Kč. Záloha bude Žadatelem uhrazena na účet č. 17494043/0300, v.s. 8832210461 do 30 dnů po uzavření této Smlouvy.** Zbývající část podílu ve výši **5.040,- Kč** bude Žadatelem uhrazena k termínu uzavření Smlouvy o připojení dle čl. 2.2. této Smlouvy.
3. Výše podílu Žadatele dle této Smlouvy může být změněna v souladu s ustanovením čl. 5.1 této Smlouvy v případě, že dojde v průběhu realizace připojení ke změně rezervovaného příkonu. O změně rezervovaného příkonu a výše podílu Žadatele uzavřou smluvní strany Dodatek k této Smlouvě.

## 6. Odstoupení od smlouvy

1. Kterákoliv ze smluvních stran může od Smlouvy odstoupit, jestliže strana, která je v prodlení, nesplní svoji povinnost ani v dodatečně poskytnuté lhůtě. Pokud dojde k odstoupení od této Smlouvy, má smluvní strana, která odstoupení od Smlouvy nezavinila, právo požadovat po druhé smluvní straně úhradu již prokazatelně vynaložených nákladů, případně náhradu škody dle platných právních předpisů.
2. Dojde-li dohodou smluvních stran ke zrušení Smlouvy, má smluvní strana, která již vynaložila náklady na splnění svého závazku, nárok na jejich úhradu nebo vrácení.

## 7. Závěrečná ustanovení

1. Tato smlouva nabývá platnosti a účinnosti dnem jejího podpisu oběma smluvními stranami a je uzavřena do doby jejího splnění. Pro případ, že tato Smlouva není uzavírána za přítomnosti obou smluvních stran, platí, že Smlouva není uzavřena, pokud ji Žadatel či PREDi podepíše s jakoukoliv změnou či odchylkou, byť nepodstatnou, nebo dodatkem, ledaže druhá smluvní strana takovou změnu či odchylku nebo dodatek následně písemně schválí.
2. Smlouva dle zákona č. 340/2015 Sb. podléhá registraci, proto nabývá platnosti okamžikem jejího podpisu poslední Smluvní stranou a účinnosti dnem jejího uveřejnění v registru smluv.
3. Žadatel na sebe bere nebezpečí změny okolností ve smyslu § 1765 zákona č. 89/2012 Sb., občanského zákoníku.
4. Vztahuje-li se na druhou smluvní stranu ochrana osobních údajů dle zvláštních právních předpisů, pak pro účely plnění této smlouvy je společnost PREDistribuce, a.s., správcem osobních údajů druhé smluvní strany a osobní údaje takto získané zpracovává za účelem uzavření a plnění této smlouvy a pro účely oprávněných zájmů správce. Poskytnutí kontaktních osobních údajů druhé smluvní strany je pro uzavření této smlouvy nezbytné a tyto osobní údaje budou zpracovávány za účelem plnění zákonných povinností distributora elektřiny daných především zákonem č. 458/2000 Sb., energetický zákon, ve znění pozdějších předpisů a vyhláškou č. 16/2016 Sb., o podmínkách připojení k elektrizační soustavě, ve znění pozdějších předpisů. Veškeré podrobnosti o zpracování osobních údajů, včetně specifik zpracování osobních údajů členů statutárních orgánů, zaměstnanců příp. dalších osob zastupujících druhou smluvní stranu a práv, které subjekty údajů v souvislosti se zpracováním svých osobních údajů mají, jsou uvedeny v dokumentech: „Zásady ochrany osobních údajů“ a „Zpracování osobních údajů kontaktních osob obchodního partnera“, se kterými byla druhá smluvní strana před podpisem této smlouvy seznámena a které jsou dostupné na webových stránkách správce.
5. Smluvní strany výslovně prohlašují, že základní podmínky této Smlouvy jsou výsledkem jednání stran a každá ze stran měla příležitost ovlivnit obsah základních podmínek této Smlouvy.
6. Pro účely této Smlouvy jsou používány odborné pojmy a terminologie v souladu se Zákonem a jeho prováděcími a souvisejícími předpisy.
7. Smluvní strany berou na vědomí, že k nabytí účinnosti této smlouvy je nezbytné její uveřejnění v Registru smluv podle § 5 odst. 2) zákona č. 340/2015 Sb., o zvláštních podmínkách účinnosti některých smluv, uveřejňování těchto smluv a o registru smluv, ve znění pozdějších předpisů, a to bezodkladně nejpozději však ve lhůtě do 30 dnů ode dne podpisu smlouvy poslední smluvní stranou, které provede Městská část Praha 5. Smluvní strany berou na vědomí, že uveřejnění osobních údajů ve smlouvě uveřejněné v Registru smluv podle věty první se děje v souladu s tímto zákonem a s čl. 6 odst. 1) písm. c) nařízení Evropského parlamentu a Rady (EU) 2016/679. Smluvní strany prohlašují, že skutečnosti obsažené ve smlouvě nepovažují za obchodní tajemství ve smyslu § 504 občanského zákoníku a udělují svolení k jejich užití a uveřejnění bez stanovení jakýchkoliv dalších podmínek.

3. V případě, že Žadatel nesplní povinnost uveřejnění Smlouvy prostřednictvím registru smluv ani do 15 dnů ode dne uzavření této Smlouvy, pak je PŘEdi oprávněna Smlouvu zaslat správci registru smluv sama.
9. Tuto Smlouvu lze měnit pouze písemnými dodatky, číslovanými vzestupně a podepsanými oběma smluvními stranami.
10. Tato Smlouva je vyhotovena ve dvou (2) stejnopisech, z nichž každý má platnost originálu. Žadatel obdrží jeden (1) stejnopis, PŘEdi obdrží jeden (1) stejnopis.
11. Smluvní strany potvrzují, že si Smlouvu před podpisem přečetly, její ustanovení jsou jim jasná a vyjadřují jejich svobodnou vůli.
12. Tímto se ve smyslu ustanovení § 43 odst. 1) zákona č. 131/2000 Sb., o hlavním městě Praze, ve znění pozdějších předpisů, potvrzuje, že byly splněny podmínky pro platnost právního jednání Městské části Praha 5, a to usnesením RMČ č.4/74/2023 ze dne 23.1.2023.
13. Nedílnou součástí této Smlouvy jsou její přílohy specifikující obsah Smlouvy:
  - č. 1: Schéma způsobu připojení

V Praze dne

01-11-2023

PŘEdi



Ing. Bc. Josef Forejt  
vedoucí oddělení Projektová příprava

**PŘEdistribuce, a.s.**  
Svornosti 3199/19a  
150 00 Praha 5  
15

V Praze dne

23-10-2023


Žadatel



Mgr. Radka Šimková  
starostka





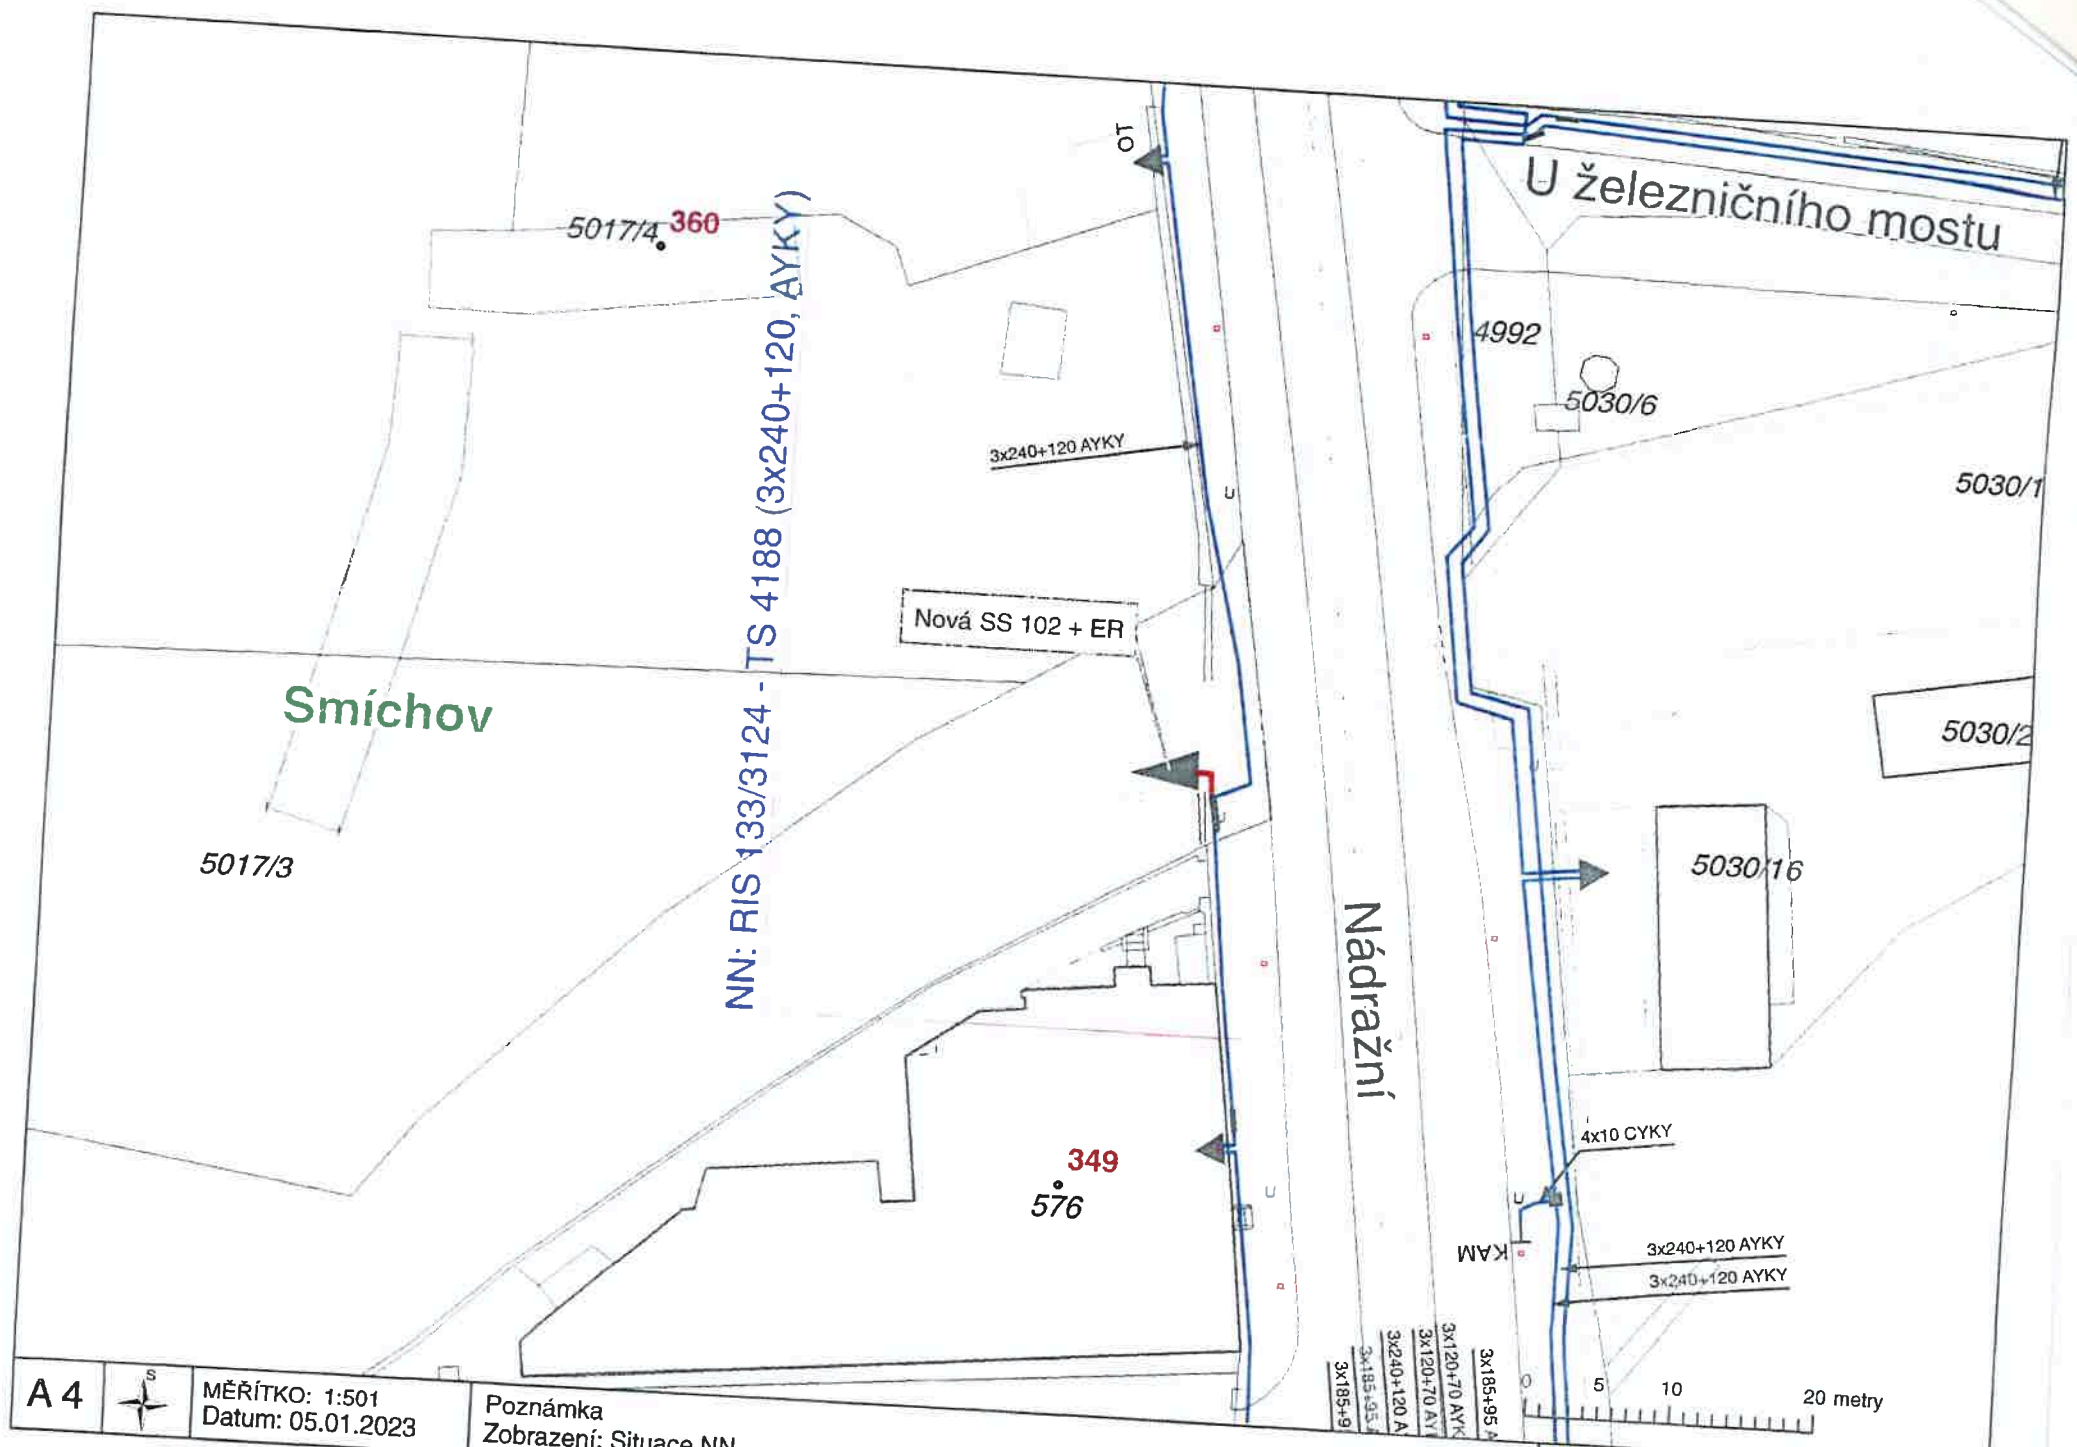

NN: RIS 133/3124 - TS 4188 (3x240+120, AYKY)

Smíchov

Nádražní

U železničního mostu

Nová SS 102 + ER

A 4



MĚŘÍTKO: 1:501  
Datum: 05.01.2023

Poznámka  
Zobrazení: Situace NN