

statutární město Pardubice

IČO: 00274046

se sídlem Pernštýnské náměstí 1, Pardubice, 530 02

jednající Ing. Miroslavem Macelou, vedoucím oddělení pozemků a převodu nemovitostí odboru majetku a investic Magistrátu města Pardubic

(dále jen „Budoucí povinná“)

a

ČEZ Distribuce, a. s.

IČO 24729035, DIČ CZ24729035

se sídlem Děčín - Děčín IV-Podmokly, Teplická 874/8, PSČ 405 02

Zastoupena společností **PEN – projekty energetiky, s.r.o.**, se sídlem Zelené Předměstí, Arnošta z Pardubic 2835, 530 02 Pardubice, společnost zapsaná v obchodním rejstříku u Krajského soudu v Hradci Králové, oddíl C, vložka 19968, v zastoupení na základě plné moci č. PM – 045/2023 udělené dne 23. 1. 2023, jejímž jménem jedná _____ prokurista společnosti.

(dále jen „Budoucí oprávněná“)

(společně dále též „Smluvní strany“),

uzavřely níže uvedeného dne, měsíce a roku tuto:

SMLOUVU O BUDOUCÍ SMLOUVĚ O ZŘÍZENÍ VĚCNÉHO BŘEMENE

č. IE-12-2009401

NÁZEV STAVBY: Pardubice PA_0016 U Rossignana obnova TS

podle ustanovení § 1785 a násl. a § 1257 a násl. zákona č. 89/2012 Sb. občanského zákoníku, podle ustanovení § 25 odst. 4 zákona č. 458/2000 Sb. energetického zákona (dále jen tato smlouva).

Článek I.

Úvodní ustanovení

Budoucí oprávněná je provozovatelem distribuční soustavy (dále jen „PDS“) na území vymezeném licencí na distribuci elektřiny udělenou PDS Energetickým regulačním úřadem. Distribuční soustava je provozována ve veřejném zájmu. PDS má povinnost zajišťovat spolehlivé provozování, obnovu a rozvoj distribuční soustavy, přičemž pokud dochází k umístění zařízení distribuční soustavy na cizí nemovitost, je PDS povinen podle § 25 odst. 4 energetického zákona k této nemovitosti zřídit věcné břemeno a zajistit si právo provést stavbu dle příslušných ustanovení stavebního zákona.

Článek II.

Prohlášení o právním a faktickém stavu

1. Budoucí povinná prohlašuje, že je výlučným vlastníkem pozemku **parc.č. 3677/1** v k.ú. **Pardubice**, obec **Pardubice**, zapsáno na LV č. 50001 v katastru nemovitostí vedeném Katastrálním úřadem pro **Pardubický kraj**, Katastrální pracoviště **Pardubice** (dále jen „**Dotčená nemovitost**“).
2. Budoucí oprávněná je investorem stavby zařízení distribuční soustavy – **kabelové vedení NN, VN** (dále jen „**Zařízení distribuční soustavy**“), která se bude nacházet mj. na **Dotčené nemovitosti**. V rámci stavebních

prací bude dodržena důsledná ochrana dřevin a vegetačních prvků dle normy ČSN 839061 Ochrana stromů, porostů a vegetačních ploch.

3. Budoucí povinná prohlašuje, že není žádným způsobem omezena v právu zřídit k Dotčené nemovitosti věcné břemeno podle této smlouvy, a že jí nejsou známy žádné faktické nebo právní vady Dotčené nemovitosti, kterými by byl znemožněn účel této smlouvy, vyjma těch, které vyplývají z KN ke dni podpisu smlouvy poslední ze smluvních stran.

Článek III. Předmět smlouvy

1. Smluvní strany se zavazují, že spolu za dále uvedených podmínek uzavřou vlastní smlouvu o zřízení věcného břemene (dále jen „**Vlastní smlouva**“), jejímž předmětem bude zřízení věcného břemene podle § 25 odst. 4 energetického zákona. Obsahem věcného břemene bude právo Budoucí oprávněné umístit, provozovat, opravovat a udržovat Zařízení distribuční soustavy na Dotčené nemovitosti, provádět jeho obnovu, výměnu a modernizaci, a povinnost Budoucí povinné výkon těchto práv strpět (dále jen „**Věcné břemeno**“).
2. Tato smlouva je uzavírána na dobu určitou, a to na 5 let ode dne účinnosti této smlouvy.
3. Předpokládaný rozsah omezení Dotčené nemovitosti Věcným břemenem činí **151 m²** (164 bm) a nepřesáhne rozsah vyznačený v situačním snímku tvořícím přílohu č. 1 této smlouvy.
4. Budoucí oprávněná se zavazuje po dokončení stavby Zařízení distribuční soustavy vyhotovit geometrický plán pro vyznačení rozsahu Věcného břemene, Vlastní smlouvu a zaslat Budoucí povinné písemnou výzvu k uzavření Vlastní smlouvy, jejíž přílohou bude Vlastní smlouva a geometrický plán.
5. Budoucí oprávněná se zavazuje zaslat výzvu dle odstavce 4. Budoucí povinné ve lhůtě do 6 kalendářních měsíců od kolaudace Zařízení distribuční soustavy (popř. od jeho uvedení do provozu), nejpozději však 90 dní před uplynutím 5 let ode dne nabytí účinnosti této smlouvy. Budoucí povinná se zavazuje Vlastní smlouvu uzavřít nejpozději do 60 dnů ode dne doručení výzvy.
6. Do doby uzavření Vlastní smlouvy jsou Smluvní strany vázány obsahem této Smlouvy a zavazují se, že neučiní žádné právní ani jiné kroky, které by vedly ke zmaření jejího účelu.
7. Smluvní strany se dohodly, že práva odpovídající věcnému břemeni, k jejichž vzniku dojde až zřízením věcného břemene na základě Vlastní smlouvy, budou zřízena úplatně. Předpokládaná výše jednorázové náhrady za zřízení Věcného břemene a s tím související omezení vlastnického práva Budoucí povinné je uvedena v tabulce předpokládaného výkazu výměr dle typu povrchu pozemku v m², který je nedílnou součástí této smlouvy jako příloha č. 2, a je stanovena na základě znaleckého posudku zpracovatele Pražská znalecká kancelář s.r.o., č. 1979-586/2023 ze dne 9.5.2023.
8. K této částce bude připočtena daň z přidané hodnoty dle zákonné sazby platné ke dni uskutečnění platby. K poskytnutí náhrady dojde za podmínek sjednaných Vlastní smlouvou.
9. Smluvní strany se dohodly, že nad rámec výše popsané náhrady nemá Budoucí povinná za zřizované věcné břemeno nárok na žádné další úhrady (např. nájemné).

Článek IV.

Podmínky pro provedení stavby

1. Budoucí povinná uděluje Budoucí oprávněné souhlas s provedením stavby Zařízení distribuční soustavy na Dotčené nemovitosti v rozsahu dle čl. III. odst. 3 této smlouvy, a to i prostřednictvím třetích osob. Budoucí povinná se zavazuje umožnit v nezbytném rozsahu Budoucí oprávněné a jí pověřeným třetím osobám přístup a příjezd na Dotčenou nemovitost a realizaci stavby.

Práce na Dotčené nemovitosti budou spočívat zejména:

Na výše uvedeném pozemku p.č. 3677/1 bude umístěna nová TS, do které budou přepojeny kabely NN a VN. Okolo TS bude provedeno nové uzemnění. Nové kabely budou pomocí kabelových spojek naspojovány na stávající síť.

2. Budoucí oprávněná se zavazuje v průběhu výstavby co nejvíce šetřit práv Budoucí povinné. Po skončení prací je Budoucí oprávněná povinná uvést Dotčenou nemovitost do předchozího stavu. Pokud Budoucí povinné v důsledku výkonu práv Budoucí oprávněné vznikne újma na majetku, má právo na přiměřenou jednorázovou náhradu.

Článek V.

Ostatní ujednání

1. Budoucí povinná se pro případ převodu vlastnického práva k Dotčené nemovitosti smluvně zavazuje převést na nabyvatele Dotčené nemovitosti zároveň práva a povinnosti vyplývající z této smlouvy, a to formou postoupení smlouvy dle § 1895 a násl. občanského zákoníku, k čemuž Budoucí oprávněná tímto uděluje svůj předchozí souhlas.
2. Veškeré náklady spojené s vyhotovením této a Vlastní smlouvy, geometrického plánu a podáním návrhu na vklad do katastru nemovitostí, se zavazuje uhradit Budoucí oprávněná.

Článek VI.

Závěrečná ustanovení

1. Tato smlouva je vyhotovena v 4 stejnopisech, z nichž 2 stejnopisy obdrží každý z účastníků této smlouvy.
2. Smlouva nabývá platnosti dnem jejího podpisu oprávněnými zástupci obou smluvních stran a účinnosti dnem jejího uveřejnění v registru smluv spravovaném Digitální a informační agenturou v souladu se zákonem č. 340/2015 Sb., o zvláštních podmínkách účinnosti některých smluv, uveřejňování těchto smluv a o registru smluv (zákon o registru smluv), v platném znění.
3. Smluvní strany se dohodly, že Budoucí oprávněná bezodkladně po uzavření této smlouvy odešle smlouvu k řádnému uveřejnění do registru smluv spravovaného Digitální a informační agenturou. O uveřejnění smlouvy Budoucí oprávněná bezodkladně informuje druhou smluvní stranu, nebyl-li kontaktní údaj této smluvní strany uveden přímo do registru smluv jako kontakt pro notifikaci o uveřejnění.
4. Smluvní strany berou na vědomí, že nebude-li smlouva zveřejněna ani do tří měsíců od jejího uzavření, je následujícím dnem zrušena od počátku s účinky případného bezdůvodného obohacení.
5. Přijetí návrhu této smlouvy s dodatkem nebo odchylkou, byť nepodstatnou, se vylučuje. Totéž platí pro uzavírání dodatků k této smlouvě.

6. Tuto smlouvu lze měnit nebo doplňovat pouze písemně, formou číslovaných dodatků, jiná forma se vylučuje. Písemná forma je nezbytná i pro právní jednání směřující ke zrušení smlouvy.
7. Tato smlouva zaniká, pokud Budoucí oprávněná upustí od záměru vybudovat Zařízení distribuční soustavy na Dotčené nemovitosti nebo pokud v rámci realizace stavby nedojde k umístění Zařízení distribuční soustavy na Dotčené nemovitosti. V takovém případě se Budoucí oprávněná zavazuje tuto skutečnost Budoucí povinné bez zbytečného odkladu oznámit.
8. Smluvní strany prohlašují, že žádná část smlouvy nenaplnuje znaky obchodního tajemství (§ 504 z.č. 89/2012 Sb.).
9. Smluvní strany se dohodly, že budoucí zřízení věcného břemene (služebnosti) nebude navrženo k zápisu poznámky do katastru nemovitostí ve smyslu ustanovení § 23 odst. 1 písm. t) zákona č.256/2013 Sb., katastrální zákon v platném znění za použití ustanovení § 72 odst. 3 vyhlášky č. 357/2013 Sb., katastrální vyhláška v platném znění.
10. Součástí této smlouvy je její:
Příloha č. 1 - *situační snímek se zákresem předpokládaného rozsahu Věcného břemene*
Příloha č. 2 - *předpokládaný výkaz výměr dle typu povrchu pozemku v m²*
11. V souladu s usnesením Rady města Pardubice č. RM/3272/2008 ze dne 21. 10. 2008 je odbor majetku a investic Magistrátu města Pardubice pověřen rozhodováním o uzavření smluv o zřízení věcného břemene - právo týkající se inženýrských sítí mimo liniových staveb velkého rozsahu za podmínek stanovených Zásadami pro nakládání s pozemky a pro umístění reklamních zařízení na pozemcích a stavbách ve vlastnictví statutárního města Pardubice v platném znění.
12. Součástí této smlouvy je její:
Příloha č. 1 - *situační snímek se zákresem předpokládaného rozsahu Věcného břemene*
Příloha č. 2 - *předpokládaný výkaz výměr dle typu povrchu pozemku v m²*

26 - 10 - 2023

V Pardubicích dne.....

26 - 10 - 2023

V Pardubicích dne.....

Budoucí povinná**Budoucí oprávněná**

statutární město Pardubice
Ing. Miroslav Macela
vedoucí oddělení pozemků a převodu
nemovitostí OMI MmP

ČEZ Distribuce, a. s.
zmocněný zástupce:
PEN – projekt energetiky, s.r.o.
prokurista společnosti





PARDUBICE

LEGENDA

- 74/2 hranice KM
- 42 dělnice pozemku dle KN
- číslo popisné / evidenční
- stávající kabelové vedení nn
- zřízení určeno k demontáži / napojení
- ostatní tech. položky
- projektovaná kabelová spojka
- projektované kabelové vedení nn
- projektované kabelové vedení nn
- stávající kabelová skříň ve zdem. pláči

Technické řešení:
 Stávající technologi TS_PA_0016 bude demontována. Na p.č. 3677/1 bude vybudována nová trafostanice UK 2536 SMART. Do TS bude osazen rozváděč vn KKT a 8-mi vývodový rozváděč nn. Transformátor bude použit stávající 350,4 kV ELIN 630 kVA. Stávající kabely vn ANKTOYPV 3x120 budou naspojkovány hybridními spojkami novými kabely 3x35-AXEKVCE 1x120/16mm², které budou zaústěny do nové TS. Z TS budou vybudovány nové kabely nn pro přepojení stávajících vývodů nn. Stávající síťnn bude před realizací TS pokrač. Stávající OM Služeb města Pardubice bude přepojeno cc nové TS. Stávající olejové kabely nn a vn budou vylézeny a ekologicky zlikvidovány. Výkopová trasa bude vedena v travnaté ploše, překopem a protížky pod dlažebními a asf. komunikacemi.

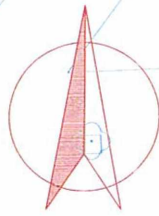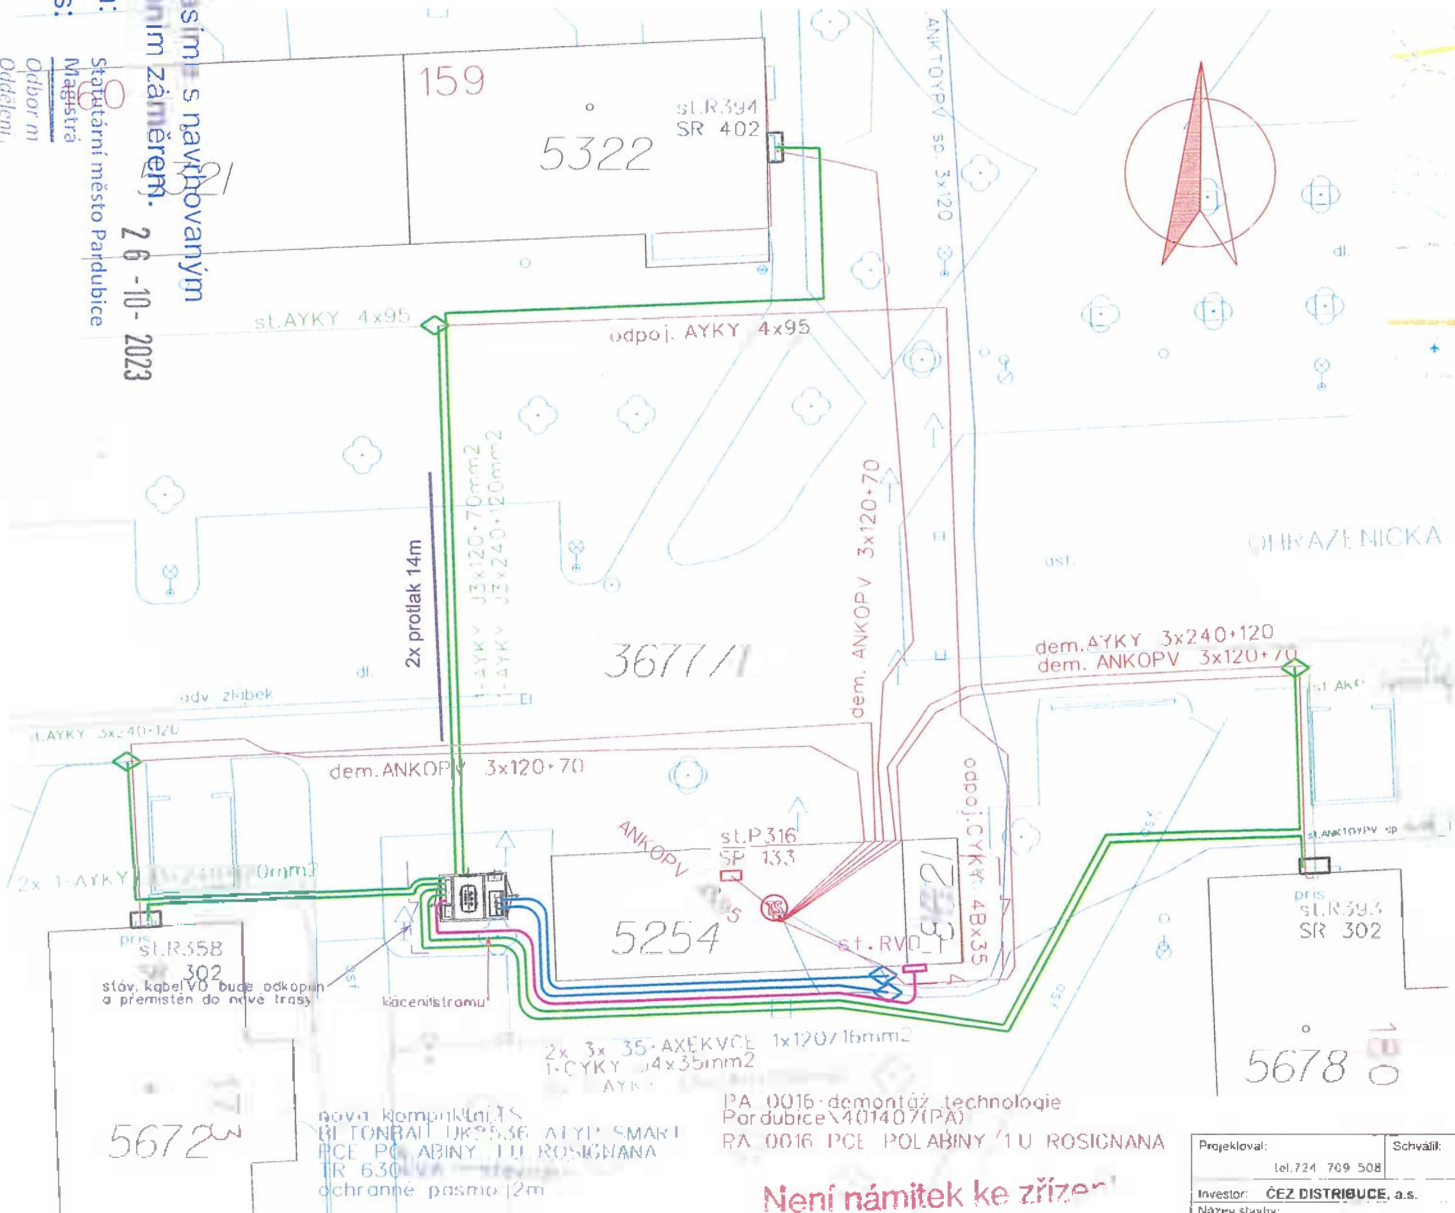

5678

3677/1

5254

159

5322

sL.R.394
SR 402

26-10-2023

PA 0016 - demontáž technologie
 Pardubice \401407(PA)
 PA 0016 PCE POLABINY 1U ROSIGNANA

Není námitek ke zřízení

30.9.2023

MAGISTRAT MĚSTA PARDUBICE

Stavební úřad
 Srosovova ul. 44
 Pardubice

Podmínka ochrany
 dřevin

20.9.2023

MAPĚTOVÁ SOUSTAVA: IT 35kV + TN-C, 400/230V, 50Hz; síř
 OCHRANA PŘED TLAZEM EL. PROUDEM dle PNE 330000-1 od 5
 74ých částí: Úřad č. 3224
 křivky reho přepážkami d. 3.2.2.3
 MĚSTSKÝ ÚŘAD PARDUBICE
 Úř. č. 33.2.3
 VNE: IS1 V1 JVY: dle PNE 330000-2 od 5
 Odbor hlavního architekta

Šrosovova 44, 530 21 Pardubice

Projektoval: tel. 724 769 508	Schválil:	VCE - společnost, a.s. Amelba - Pardubice 2062 591 17 Pardubice	
Investor: ČEZ DISTRIBUCE, a.s.	Číslo stavby: IE-12-2009401	Datum: 03/2022	Stupeň dok.: DUS
Název stavby: Pardubice PA_0016 U Rosignana oprava TS		Měřítko: 1:200	Č. archivní: 17822
Obsah výkresu: CELKOVÁ SITUACE		Č. výkresu: 02	

datum:
podpis:

Stavětáři město Pardubice

Magistrat
Odbor m
Oddělení

530218

PŘÍLOHA C1

VÝKAZ VÝMĚR DLE TYPU POVRCHU POZEMKU V M²

ČEZ - Pardubice PA_0016 U Rossignana obnova TS; IE-12-2009401

	parcelní číslo pozemku	druh povrchu	šíře VB	délka VB v bm	zásah v metrech ²	cena za m ² dle ZP	cena celkem
1.	3677/1	zámková dlažba	0,6	6,9	4,2	438,1	1 840 Kč
2.	3677/1	zámková dlažba	0,6	21,1	12,6	2143,73	27 011 Kč
3.	3677/1	zeleň	0,6	91	54,7	253,36	13 859 Kč
4.	3677/1	zeleň	2,3	24,7	56,8	253,36	14 391 Kč
5.	3677/1	zeleň	1,1	20,6	22,7	253,39	5 752 Kč
6.							0 Kč

Předpokládaná cena celkem za zřízení věcného břemene (bez DPH)	62 853 Kč
Předpokládaná cena celkem za zřízení věcného břemene po zaokrouhlení dle §50 vyhlášky (bez DPH)	62 850 Kč