


VÝKAZ DOSAVADNÍHO A NOVÉHO STAVU ÚDAJŮ KATASTRU NEMOVITOSTÍ

Dosavadní stav				Nový stav										
Označení pozemku parc. číslo	Výměra parcely		Druh pozemku	Označení pozemku parc. číslo	Výměra parcely		Druh pozemku	Typ stavby	Způsob určení výměr	Porovnání se stavem evidence právních vztahů				
	ha	m <sup>2</sup>			Způsob využití	Způsob využití				Způsob využití	Uk přechází z pozemku označeného v katastru nemovitostí	Uk přechází z pozemku označeného v dřívější poz. evidenci	Číslo listu vlastnictví	Výměra dílu ha
1253/1										1253/1		885		

Druh věcného břemene: dle listiny  
 Oprávněný: dle listiny

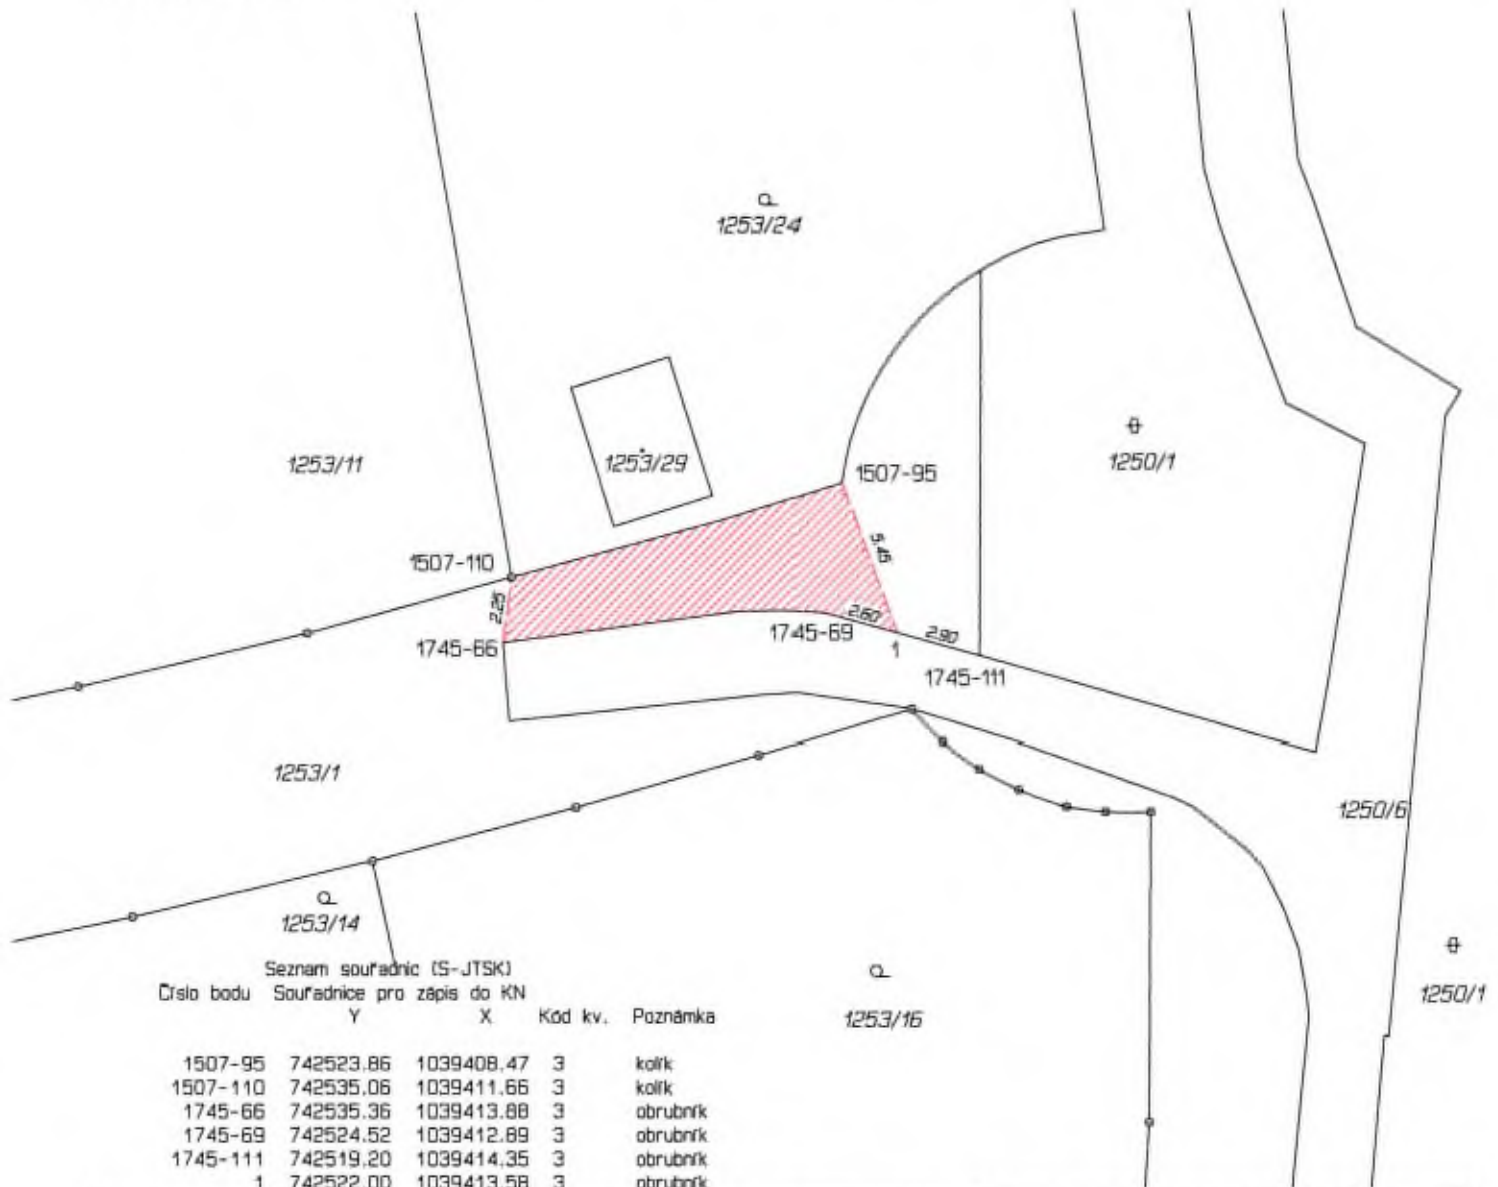

GEOMETRICKÝ PLÁN pro vymezení rozsahu věcného břemene k části pozemku	Geometrický plán ověřený úředně oprávněným zeměměřičským inženýrem:	Stejnopis ověřený úředně oprávněným zeměměřičským inženýrem:
	Jméno, příjmení: [redacted]	Jméno, příjmení: [redacted]
	Číslo podzápisu seznamu úředně oprávněných zeměměřičských inženýrů: 1309/1995	Číslo podzápisu seznamu úředně oprávněných zeměměřičských inženýrů: 1309/95
	Dne: 18. října 2022 Číslo: 657/2022	Dne: 17.10.2023 Číslo: 657/2022
	Něležitostní a přesnosti odpovídá právním předpisům.	Tento stejnopis odpovídá geometrickému plánu v elektronické podobě uloženému v dokumentaci katastrálního úřadu.
Vyhotovitel: [redacted]	Katastrální úřad souhlas s obsahem parsel.	[redacted]
Číslo plánu: 2788-82/2022		
Okres: území Hlavního města Prahy		
Obec: Praha		
Kat. území: Troja		
Mapový list: Kralupy nad Vltavou 7-9/42		
Dosavadním vlastníkům pozemků byla poskytnuta možnost seznámit se v terénu s průběhem navrhovaných nových hranic které byly označeny předepsaným způsobem.	KU pro Hlavní město Prahu KP Praha PGP -4578/2022-101 2022.10.27 08:16:57 +02'00'	