PRAŽÁKOVA 51a

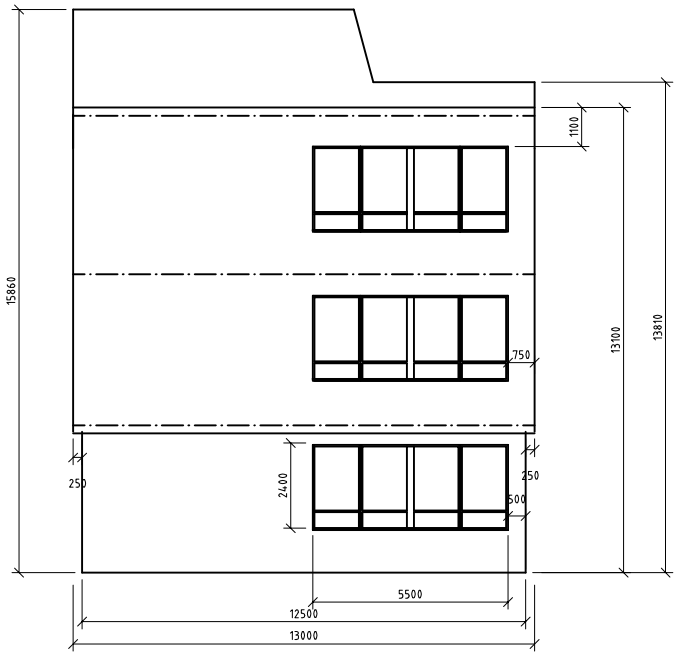

NÁZEV AKCE : SŠP, BRNO OBJEKT : PRAŽÁKOVA 51	Střední škola polytechnická, Brno, Křtiny 33b
NÁZEV VÝKRESU : BUDOVA "P" POHLED VÝCHODNÍ	DATUM: SRPEN 2010

OPRAVOVANÁ ČÁST

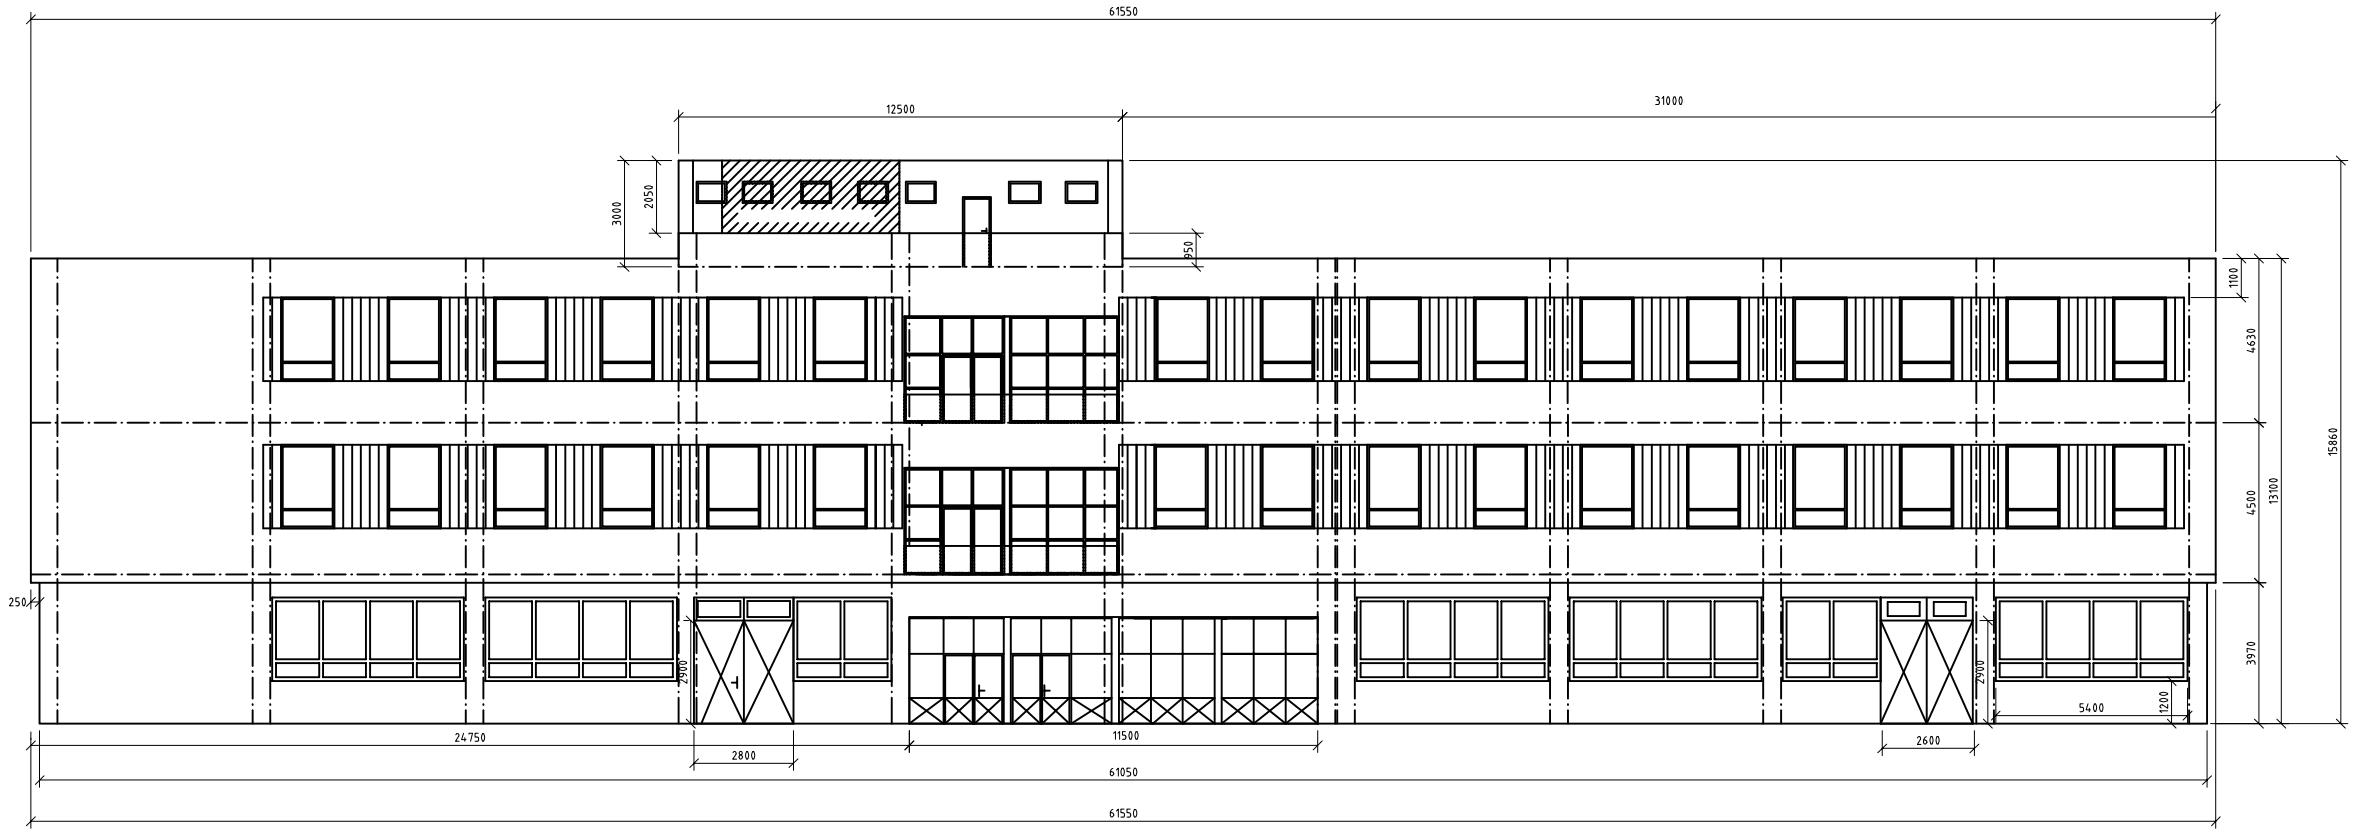

NÁZEV AKCE : SŠP, BRNO OBJEKT : PRAŽÁKOVA 51	Střední škola polytechnická, Brno, Křtiny 33b
NÁZEV VÝKRESU : BUDOVA "P" POHLED ČELNÍ	DATUM: SRPEN 2010
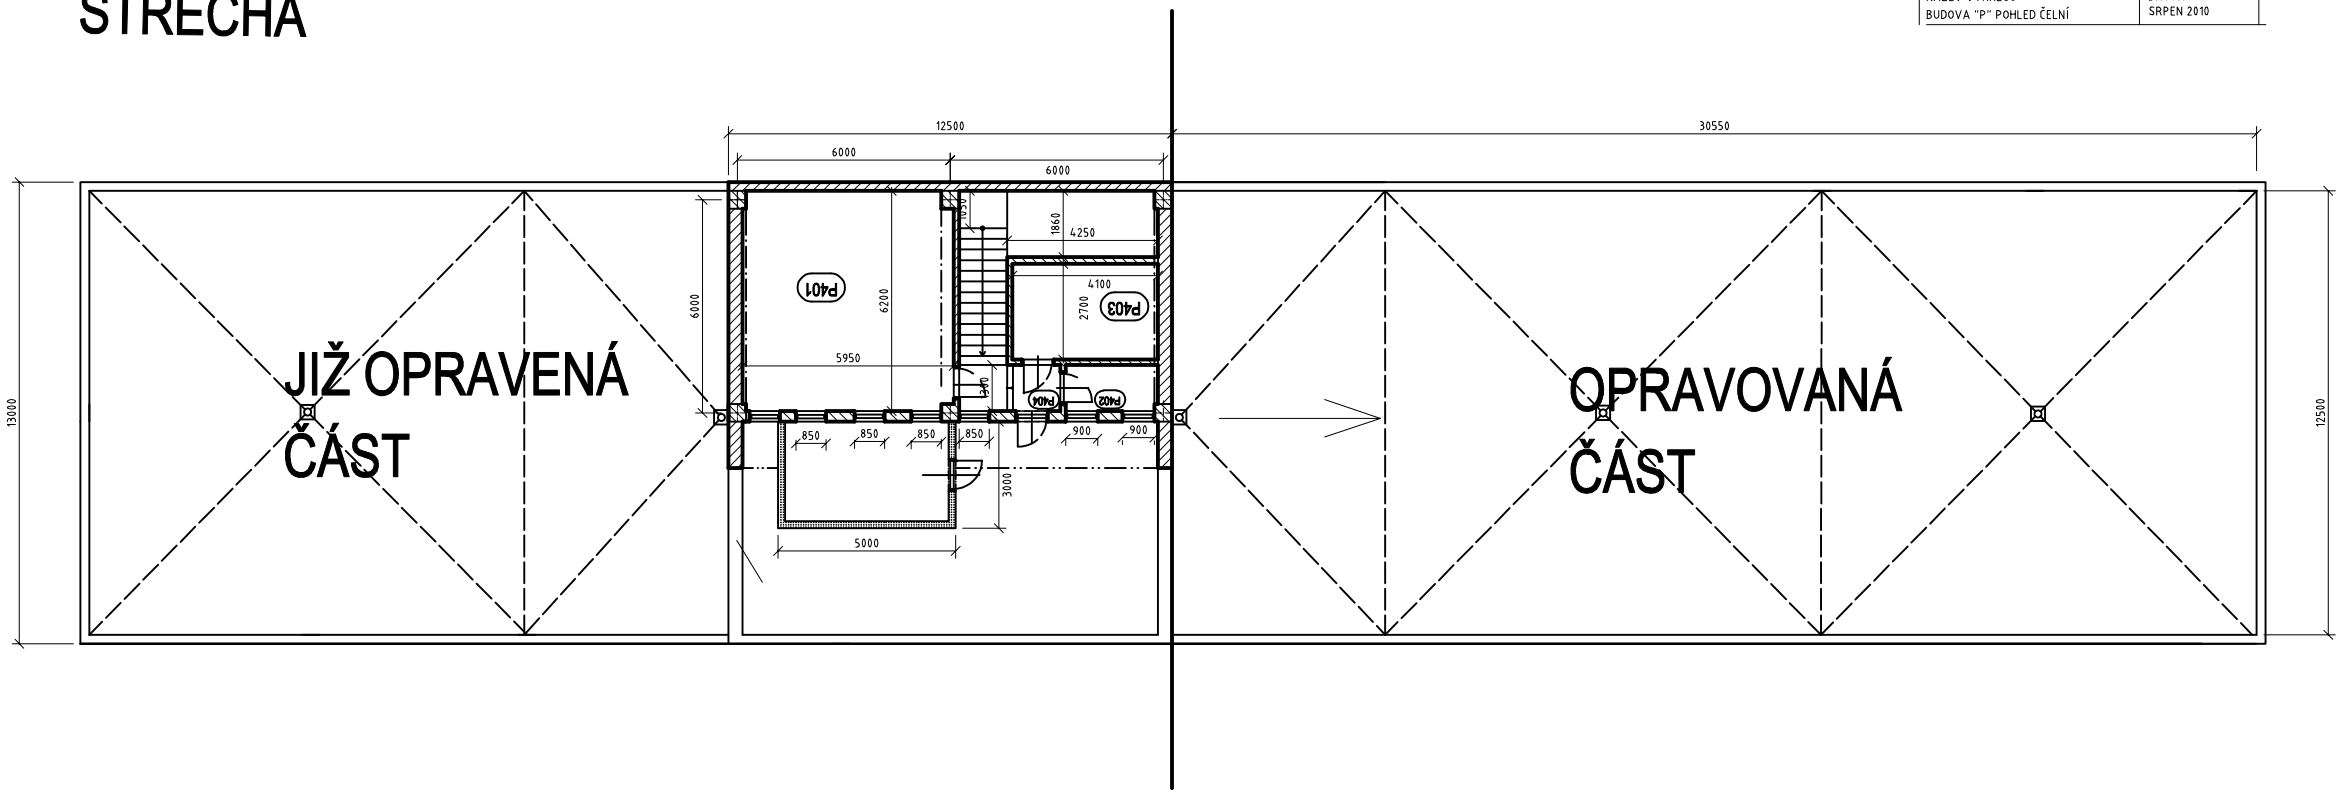
STŘECHA