



PŮDORYS 3.NP - NAVRHOVANÝ STAV ČÁST SEVER

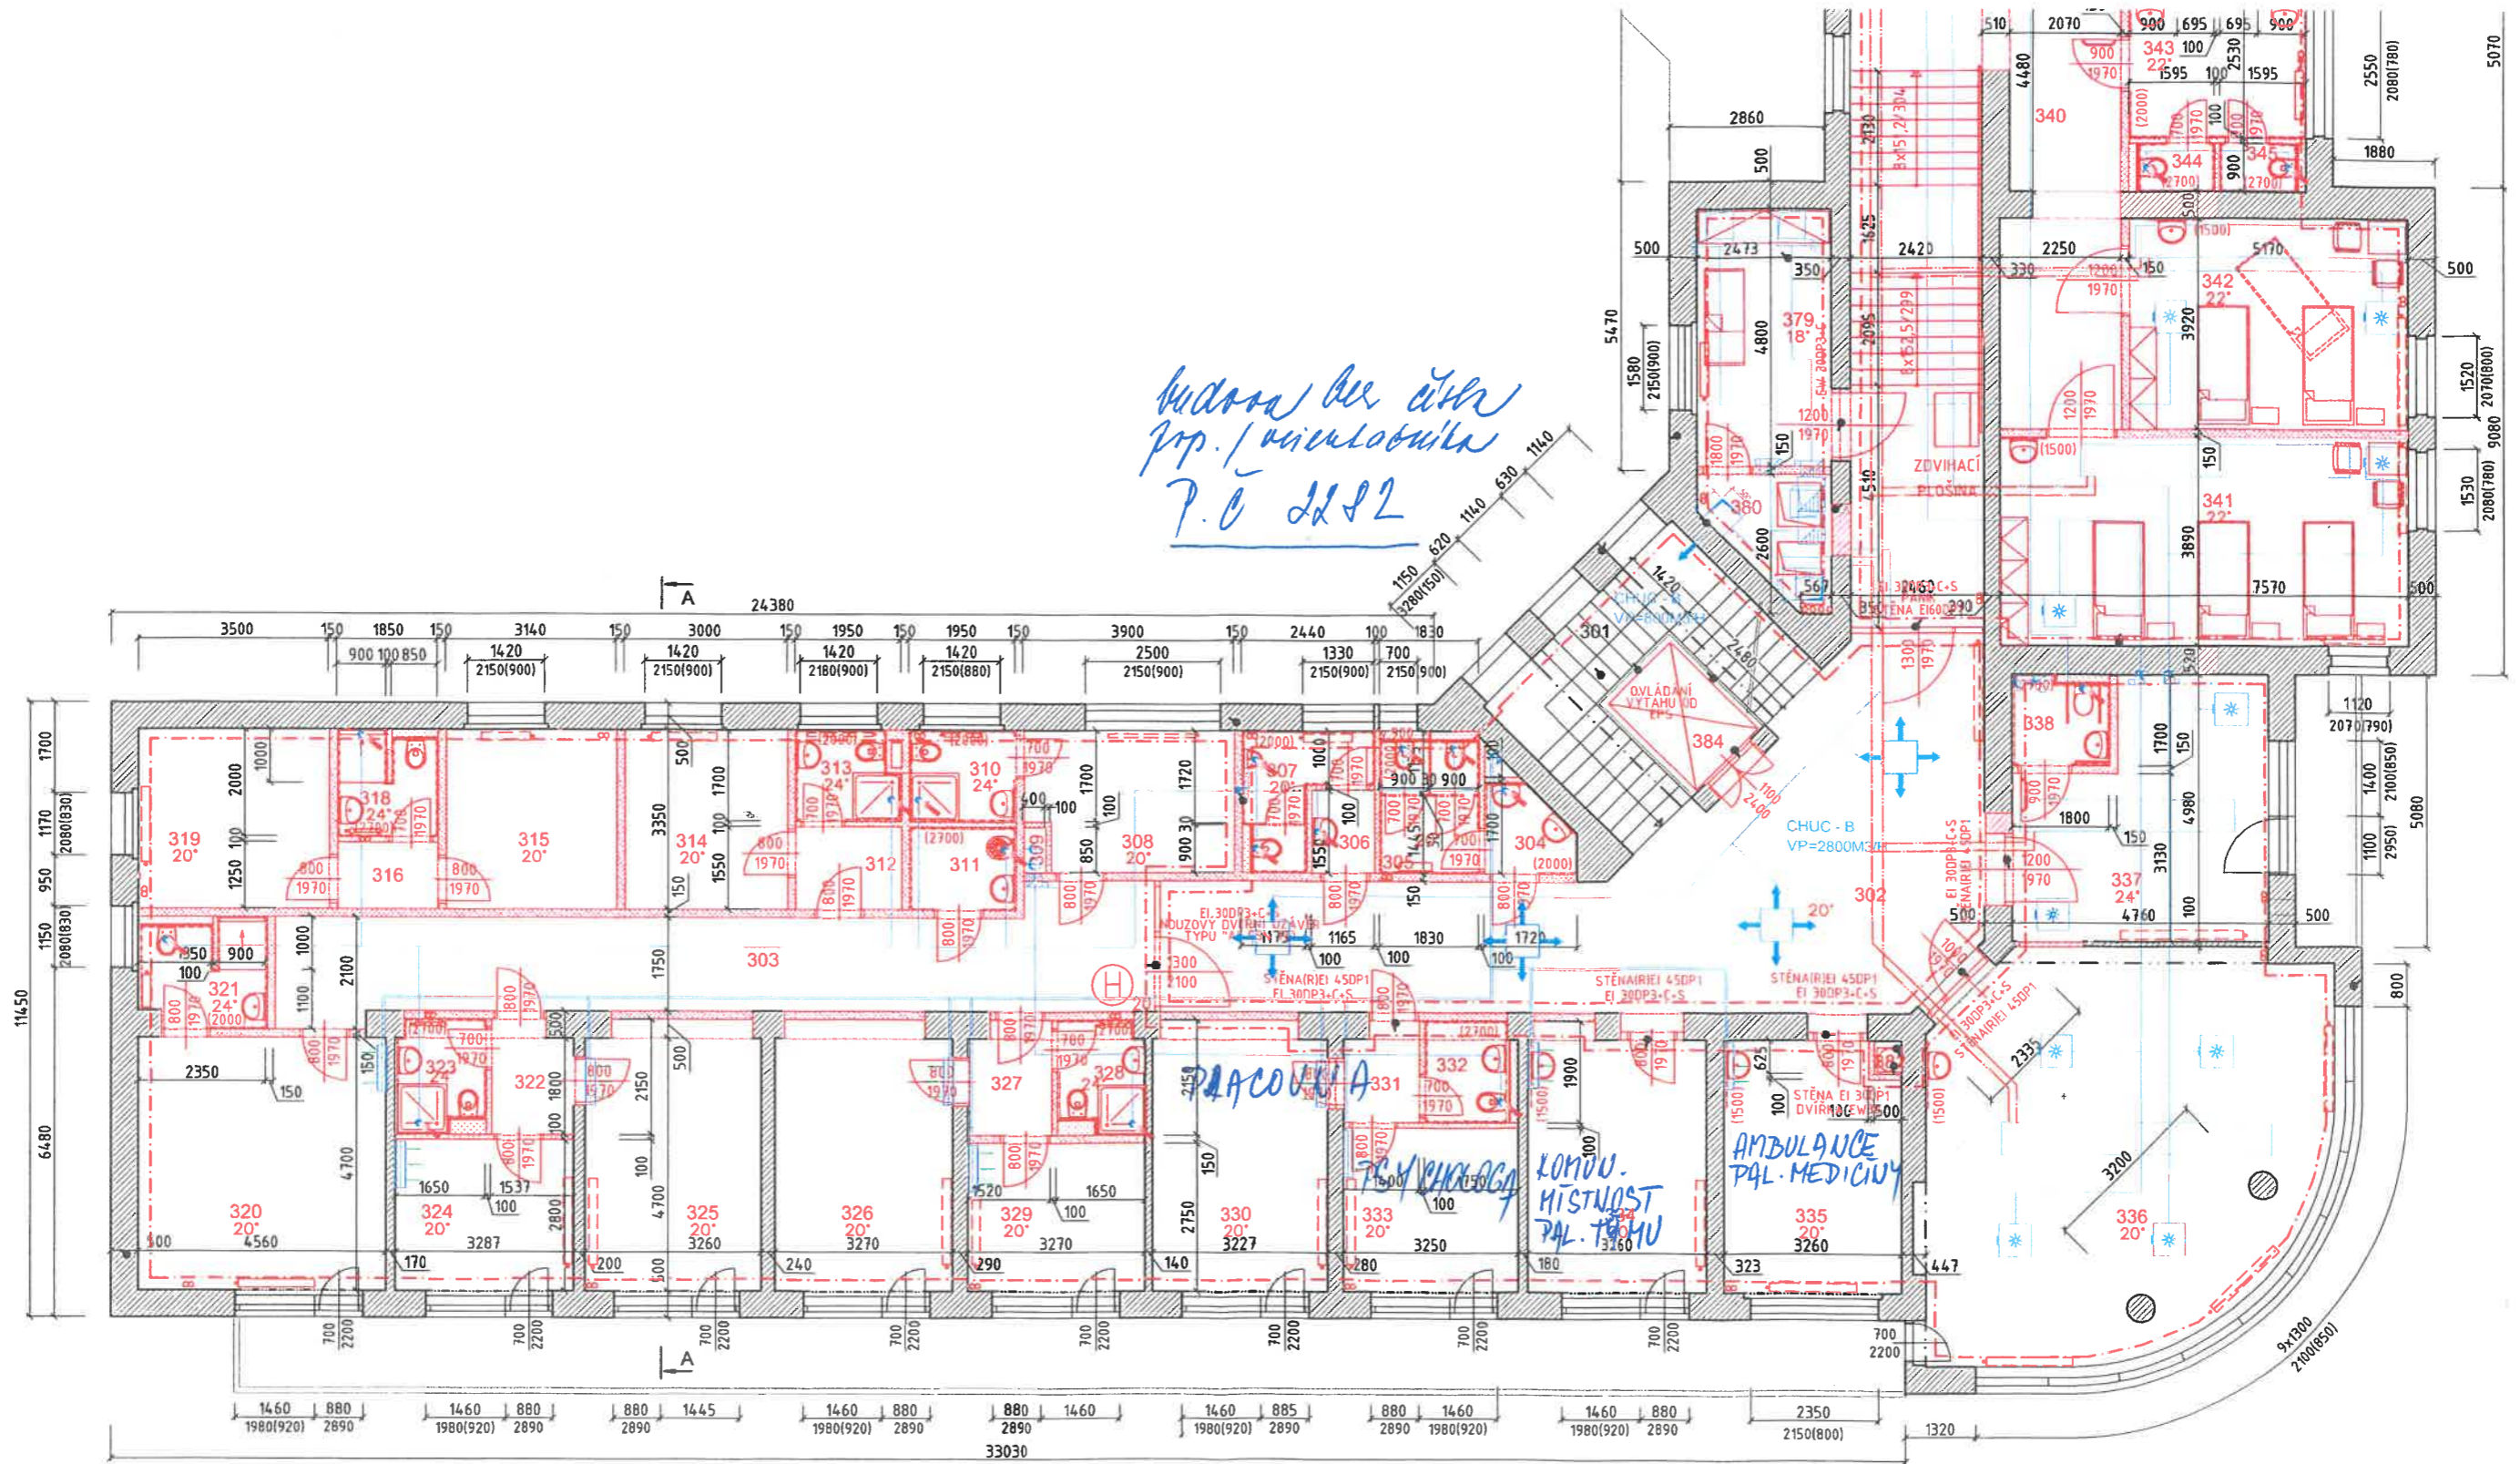

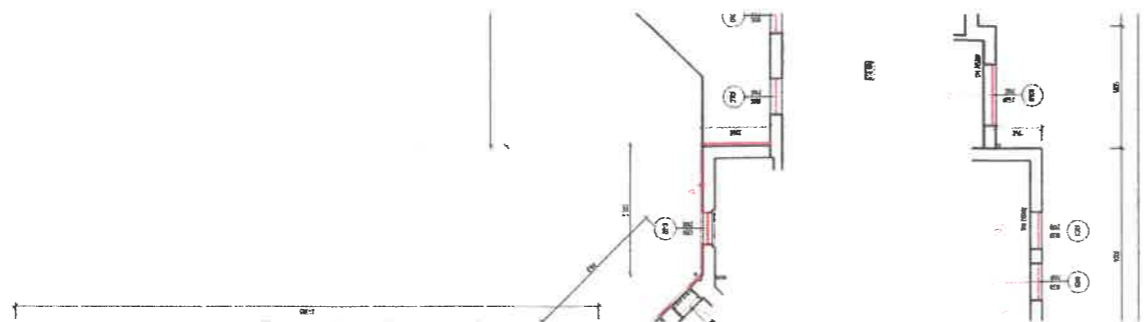





SCHÉMA

Zateplení vybraných objektů Slezské nemocnice v Opavě - II. etapa Pavilon L. M 1:250
 Řešeno v rámci jiné projektové dokumentace



LEGENDA MATERIÁLŮ

-  STÁVAJÍCÍ KONSTRUKCE
-  STÁVAJÍCÍ STĚNY A PŘÍČKY Z CIHEL PLNÝCH PÁLENÝCH NA NASTAVOVANOU MALTU, PARAMETRY VIZ. STAVEBNĚ-TECHNICKÝ PRŮZKUM
-  ZEMINA - NEPODSKLEPENO
-  NAVRHOVANÉ KONSTRUKCE
-  NOVÉ KONSTRUKCE SDK PŘÍČKY TL.100,125,150mm, OCEL.PROFILY DVOJITĚ OPLÁŠTĚNÁ, VČETNĚ MV, $R_w=50-55dB$ DESKY TL.2x12,5mm V HYGIENICKÝCH ZAŘÍZENÍCH SDK DESKY DO VLHKEHO PROSTŘEDÍ
-  DOZDÍVKY VE STÁVAJÍCÍM ZDIVU Z CIHEL CP P15 NA M5 - V PROVÁZÁNÍ SE STÁVAJÍCÍM ZDIVEM