


PŮDORYS 2.NP - NAVRHOVANÝ STAV ČÁST SEVER

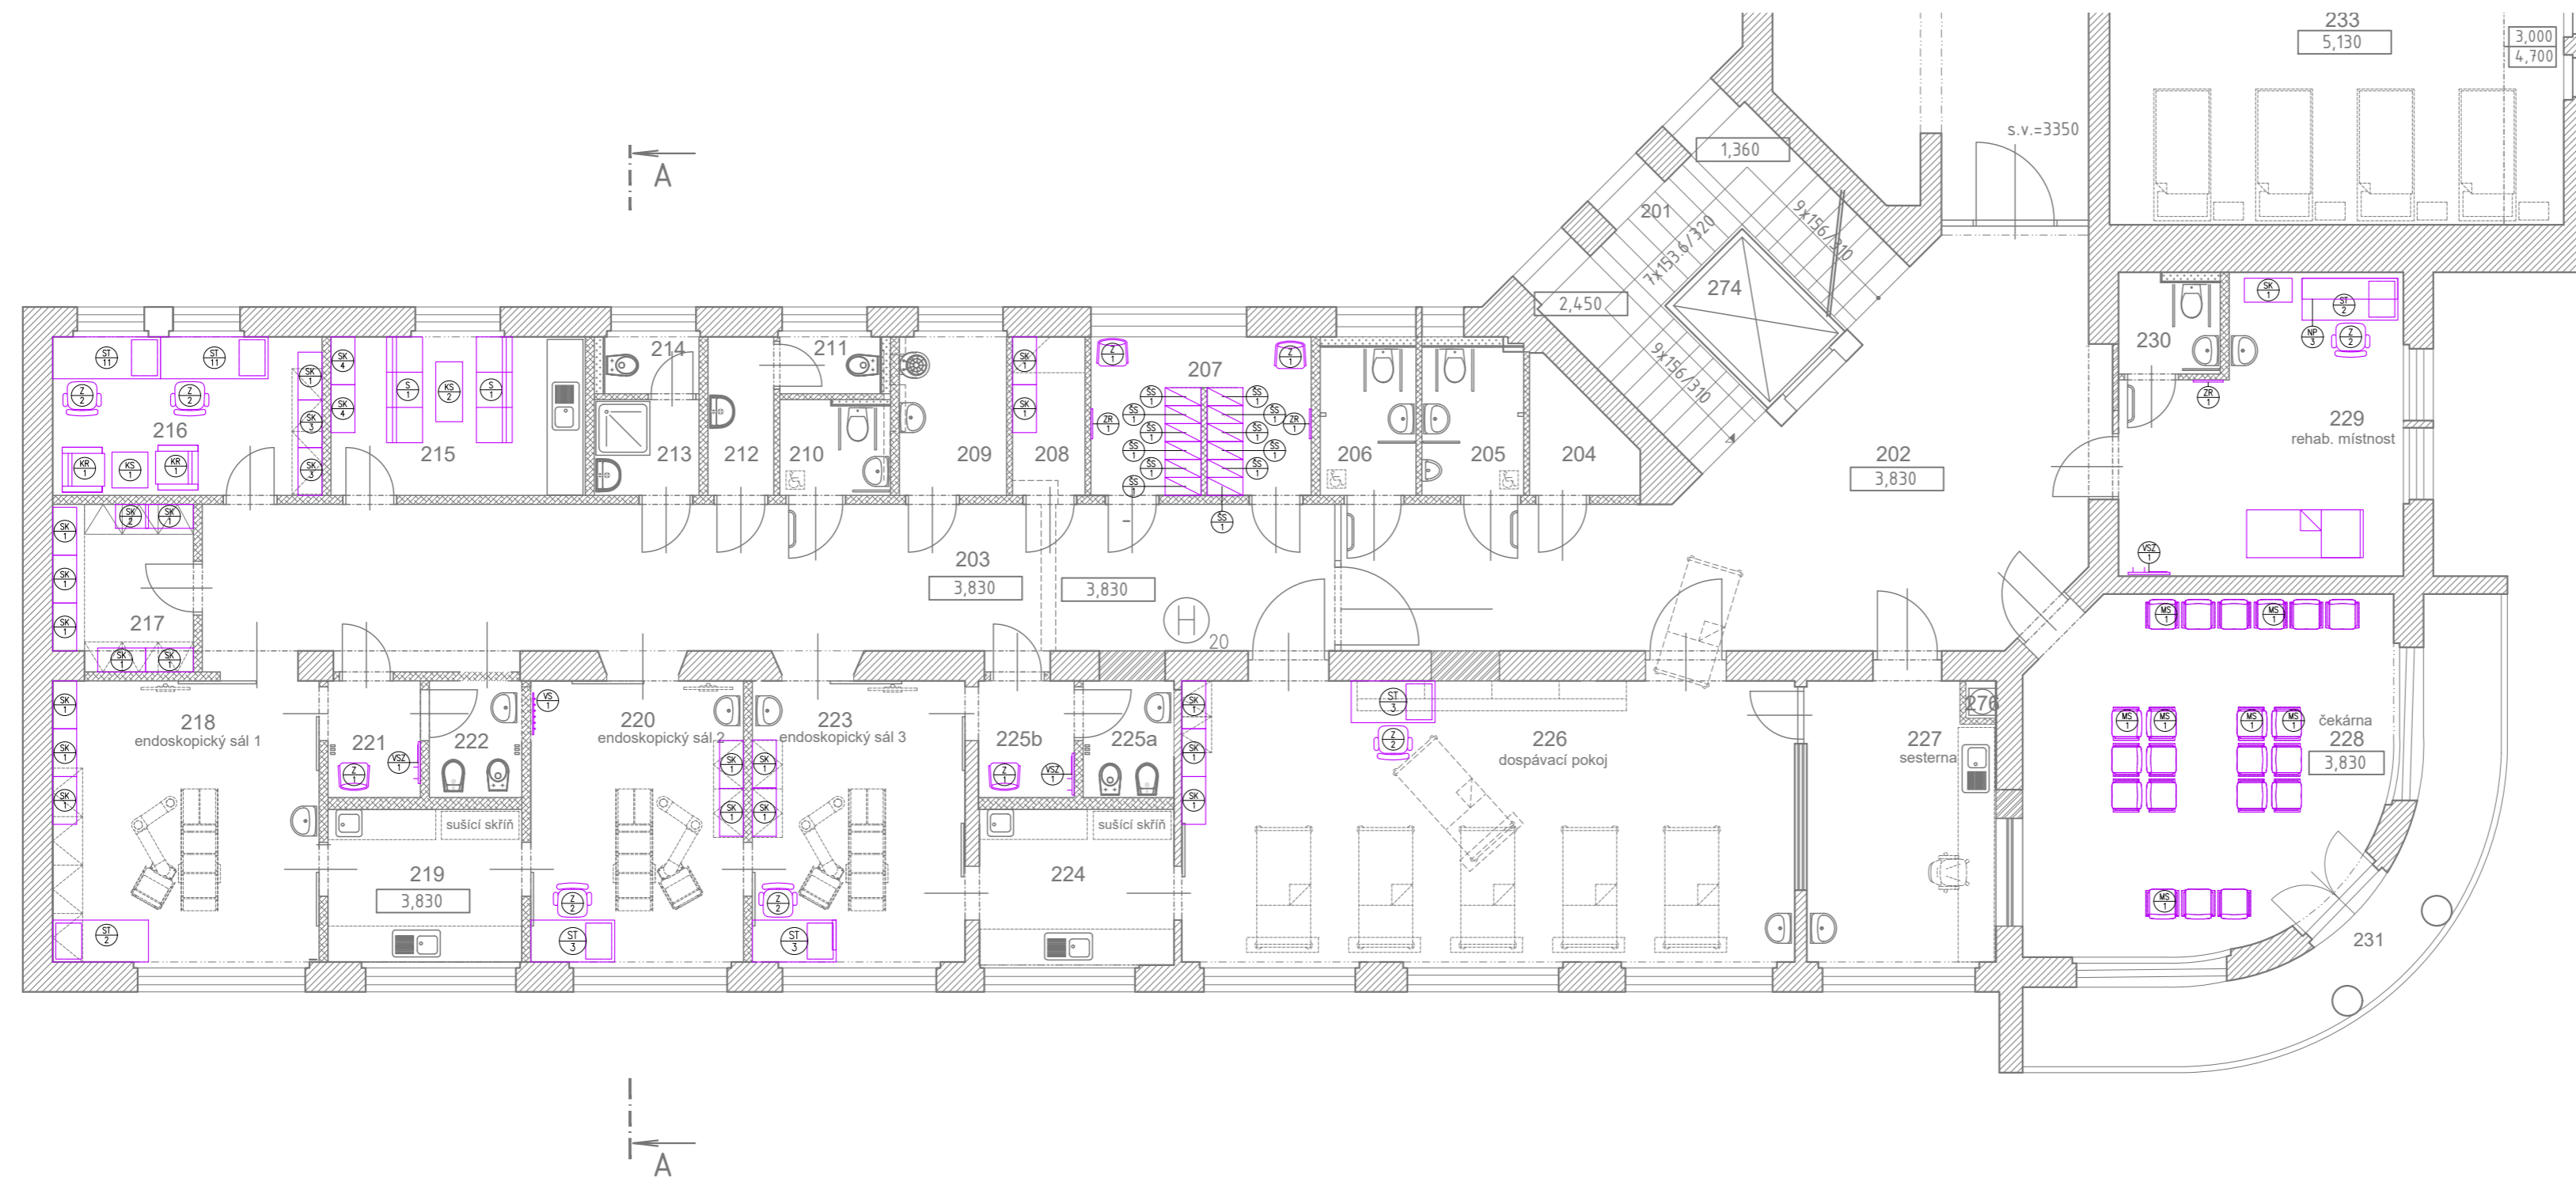


U vestavěného a na stavbu navazujícího nábytku je nutné před jeho výrobou zaměřit skutečné rozměry stavebních konstrukcí !!

SLEZSKÁ NEMOCNICE V OPAVĚ - PROJEKT INTERIÉRU

objednatel: SLEZSKÁ NEMOCNICE V OPAVĚ OLOMOUCKÁ 470/86 746 01 OPAVA	generální projektant: Ing.arch. PETR ŠVANČAR vypracoval: Ing.arch. PETRA ŠVANČAROVÁ	stupeň: INTERIER datum: ČERVEN 2023
zhotovitel: Ing. arch. Petr Švančar Hlávkův štola 1196 705 00 Opatowitz - Poruba e-mail: kancelar@svancar.cz	PAVILON L PŮDORYS 2NP	mřížko: 1:100 formát: A3 číslo výkresu: 01

PŮDORYS 3.NP - NAVRHOVANÝ STAV ČÁST SEVER

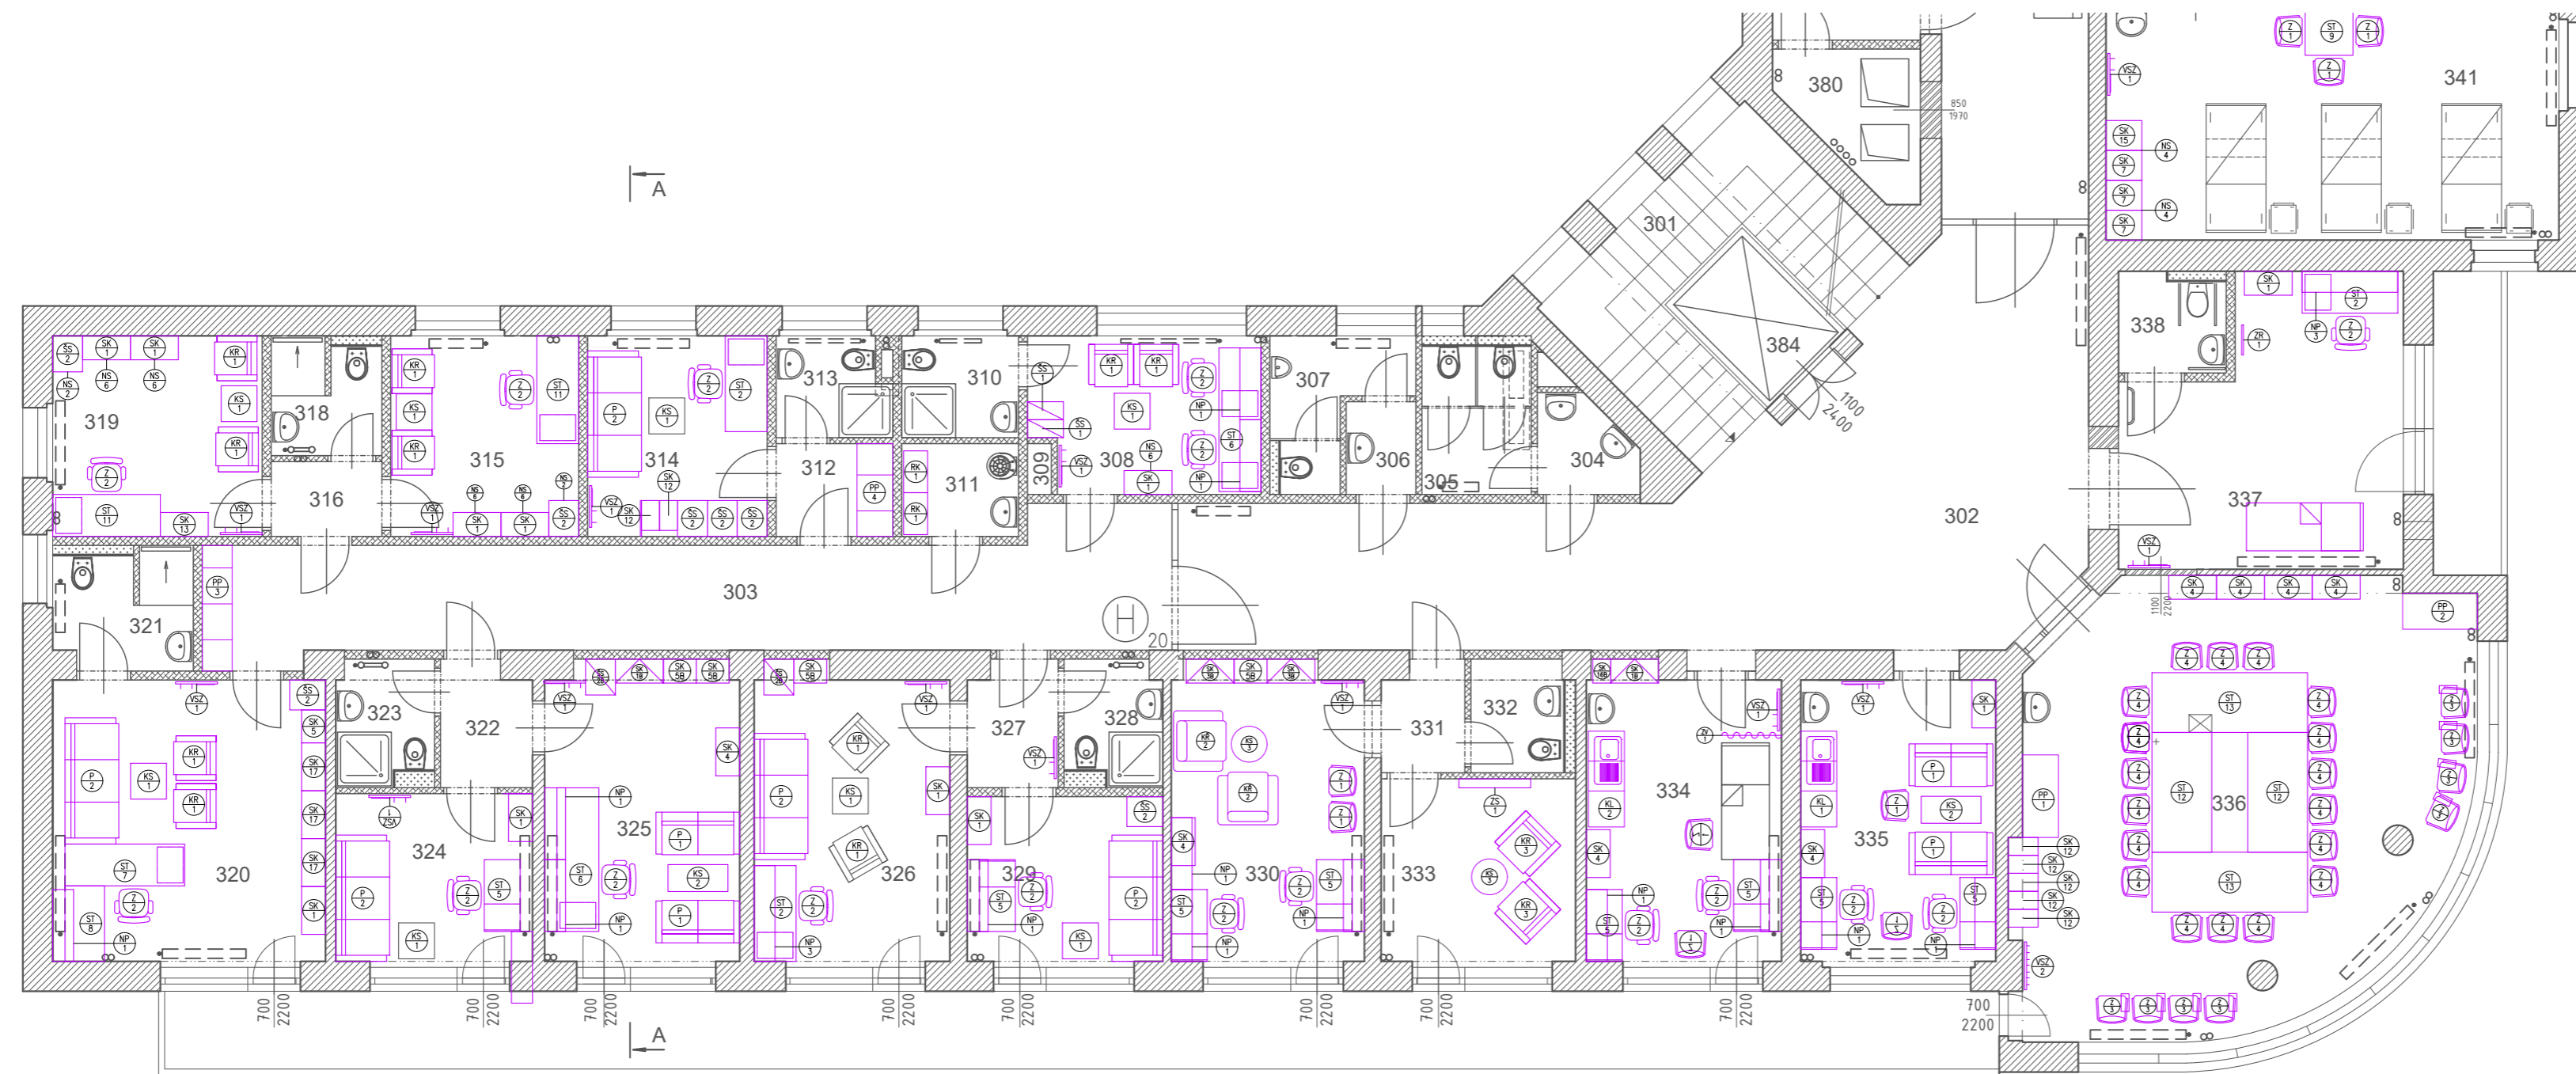


U vestavěného a na stavbu navazujícího nábytku je nutné před jeho výrobou zaměřit skutečné rozměry stavebních konstrukcí !!

SLEZSKÁ NEMOCNICE V OPAVĚ - PROJEKT INTERIÉRU

objednatel: SLEZSKÁ NEMOCNICE V OPAVĚ OLOMOUCKÁ 470/86 746 01 OPAVA	generální projektant: Ing.arch. PETR ŠVANČAR	stupeň: INTERIER
zhotovitel: Ing. arch. Petr Švančar Hlávkův 1196 705 00 Ostrava - Poruba e-mail: kancelar@svancar.cz	vypracoval: Ing.arch. PETRA ŠVANČAROVÁ	datum: ČERVEN 2023
	objekt: PAVILON L	mřížko: 1:100
	PŮDORYS 3NP SEVER	formát: A3
		číslo výkresu: 02

PŮDORYS 3.NP - NAVRHOVANÝ STAV ČÁST VÝCHODNÍ

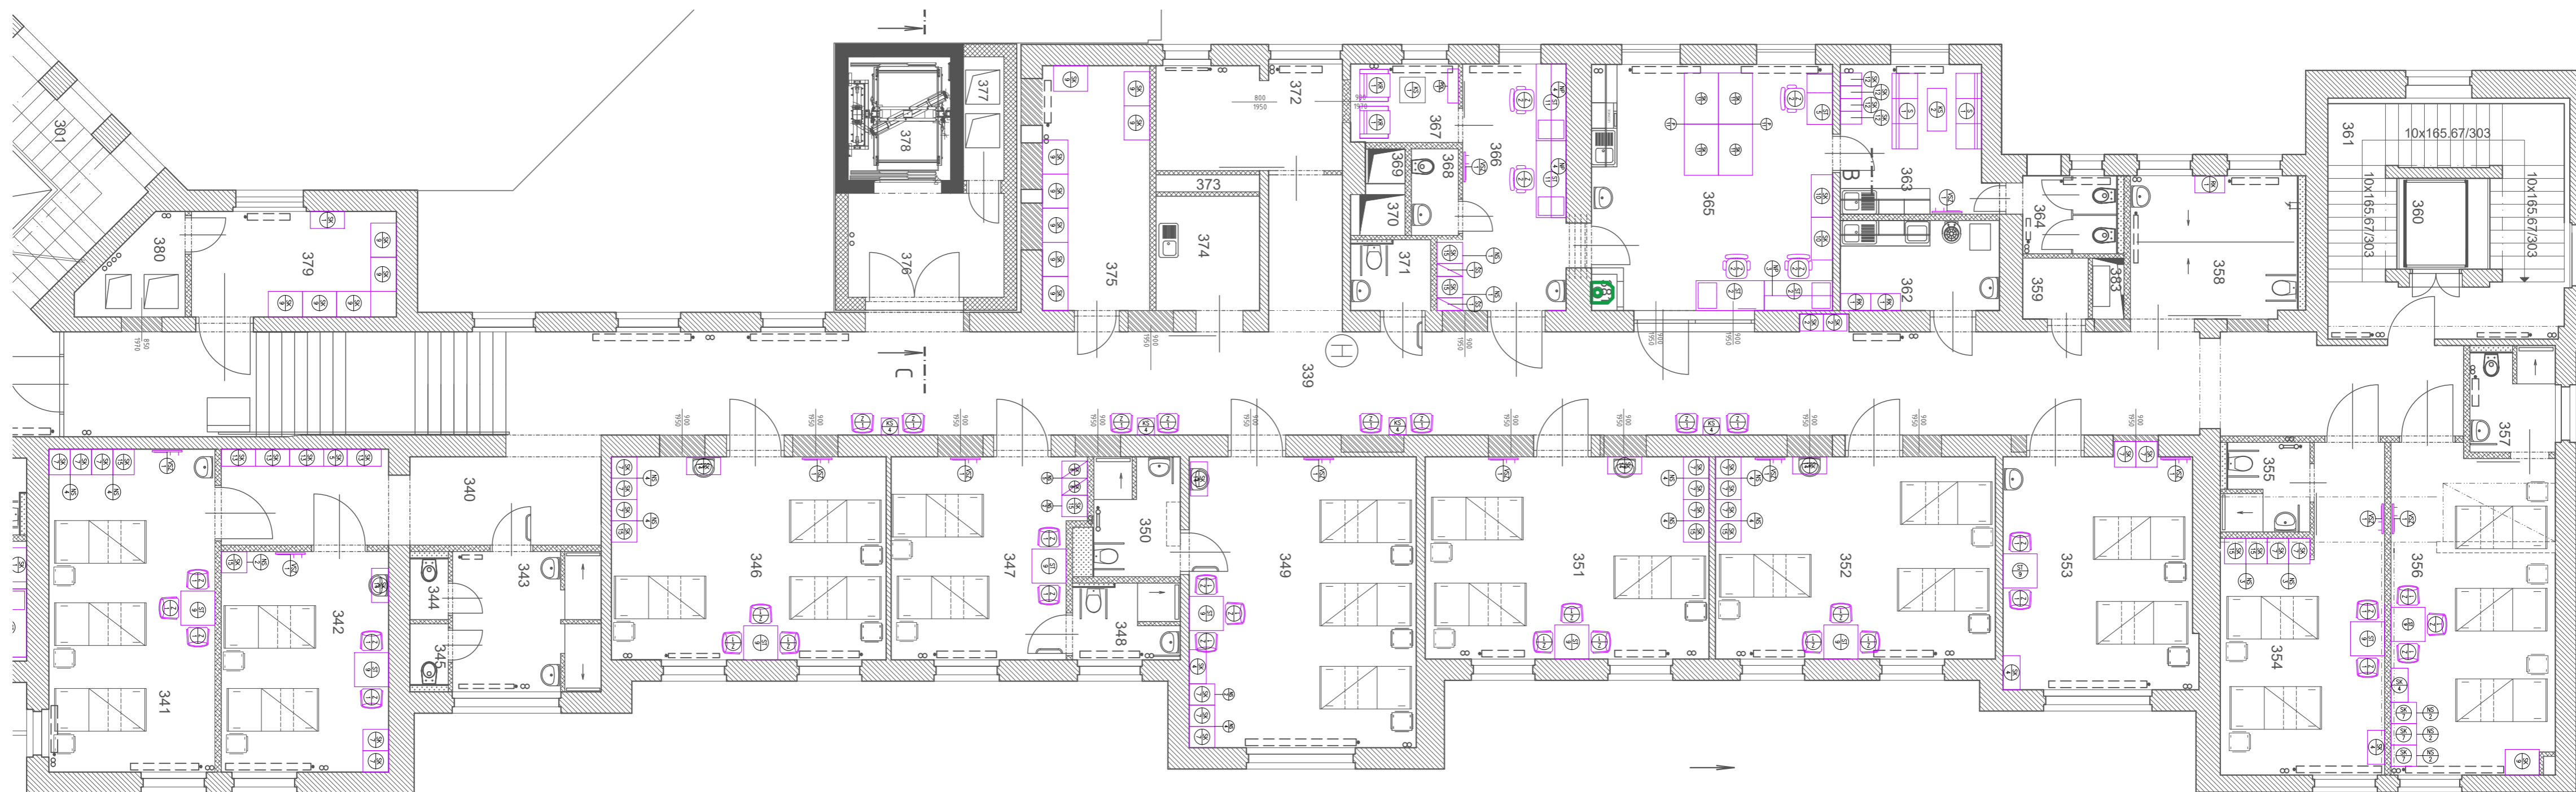

U vestavěného a na stavbu navazujícího nábytku je nutné před jeho výrobou zaměřit skutečné rozměry stavebních konstrukcí !!

SLEZSKÁ NEMOCNICE V OPAVĚ - PROJEKT INTERIÉRU

objednatel: SLEZSKÁ NEMOCNICE V OPAVĚ OLOMOUCKÁ 470/86 746 01 OPAVA	generální projektant: Ing.arch. PETR ŠVANČAR	stupeň: INTERIER
zhotovitel: Ing. arch. Petr Švančar Hlávkův 1196 708 00 Opatove - Poruba e-mail: kancelar@svancar.cz	vypracoval: Ing.arch. PETRA ŠVANČAROVÁ	datum: ČERVEN 2023
	objekt: PAVILON L	mřížko: 1:100
	PŮDORYS 3NP VÝCHODNÍ	formát: A3
		číslo výkresu: 03