

Příloha č.1 k objednávce 23_63520

Vyřizuje:
Telefon:
Mobil:
E-mail:

Datum: 31.10.2023

DELTAXX s.r.o.

Báňská 1635

IČO: 28738519

434 01 Most

Objednáváme u Vás dle rámcové dohody č. E365-S-4198/2022 změnu účelu místnosti v budově „Ostrava 1 - sídlo OŘ Ostrava“, (IC6000328702), dle Vaší cenové nabídky č. 119/2023 – SPS.

Náklady budou účtovány na: ZDC/80/1000/17556

Dohodnutá cena: 171 568,54 Kč bez DPH

Termín: 15.12.2023

Účtovat v režimu OUA

—
přednosta SPS OŘ Ostrava

Příloha: nabídkový list 119/2023-SPS ze dne 31.10.2023

ZAKÁZKOVÝ LIST

Číslo zakázky	119/2023		
Název majetku	Ostrava 1 - sídlo OŘ Ostrava	Inventární číslo	IC6000328702
Zahájení prací	06.11.2023	Ukončení prací	15.12.2023

Popis provedených prací

Změna účelu užívání prostor apartmánu:
Přestavba apartmánu na kancelář, dle projektu viz příloha

Prosím o zpracování položkového prováděcího rozpočtu.
Práce se budou provádět za provozu!
Nutné přesné zaměření!

SOUPIS PROVEDENÝCH PRACÍ A VÝKONŮ

Označení položky	NÁZEV POLOŽKY	MJ	cena za MJ	počet MJ	CENA	pozn.
Jednotlivé položky viz Nabídkový rozpočet, který je přílohou tohoto Nabídkového listu.						
	Vedlejší rozpočtové náklady					
	Součet VRN				- Kč	
	Hlavní stavební výroba					
	Součet HSV					
	Pomocná stavební výroba					
	Součet PSV					
	Pomocná stavební výroba					
	Součet HZS					
	Mezisoučet					
	Přirážka/Sleva	0,83				

Cena za zakázku celkem

171 568,54 Kč

za zhotovitele vyhotovil

dne

podpis

za objednatele převzal

dne

30.10.2023

podpis

KRYCÍ LIST SOUPISU PRACÍ

Stavba:

E211Z3500V5A - Změna účelu užívání prostor apartmánu

KSO:

Místo: Ostrava 1 - sídlo OŘ Ostrava

CC-CZ:

Datum: 26. 10. 2023

Zadavatel:

Správa železnic, s.o., SPS OŘ Ostrava

IČ:

70994234

DIČ:

CZ70994234

Zhotovitel:

DELTA XX s.r.o., Bářská 1635, 434 01 Most

IČ:

28738519

DIČ:

CZ28738519

Projektant:

IČ:

DIČ:

Zpracovatel:

IČ:

DIČ:

Poznámka:

Soupis prací je sestaven s využitím Cenové soustavy ÚRS. Položky, které pochází z této cenové soustavy, jsou ve sloupci 'Cenová soustava' označeny popisem 'CS ÚRS' a úrovní příslušného kalendářního pololetí. Veškeré další informace vymezující popis a podmínky použití těchto položek z Cenové soustavy, které nejsou uvedeny přímo v soupisu prací, jsou neomezeně dále k dispozici na webu podmínky.urs.cz.

Cena bez DPH

	Základ daně	Sazba daně
DPI zákl. přenesená		21,00%
sníž. přenesená	0,00	15,00%

Cena s DPH

v CZK

REKAPITULACE ČLENĚNÍ SOUPISU PRACÍ

Stavba:

E211Z3500V5A - Změna účelu užívání prostor apartmánu

Místo: Ostrava 1 - sídlo OŘ Ostrava

Datum: 26. 10. 2023

Zadavatel: Správa železnic, s.o., SPS OŘ Ostrava

Projektant:

Zhotovitel: DELTAXX s.r.o., Bářská 1635, 434 01 Most

Zpracovatel:

Kód dílu - Popis

Cena celkem [CZK]

Náklady stavby celkem

HSV - Práce a dodávky HSV

3 - Svislé a kompletní konstrukce

6 - Úpravy povrchů, podlahy a osazování výplní

9 - Ostatní konstrukce a práce, bourání

997 - Přesun sutě

998 - Přesun hmot

PSV - Práce a dodávky PSV

734 - Ústřední vytápění - armatury

735 - Ústřední vytápění - otopná tělesa

741 - Elektroinstalace - silnoproud

742 - Elektroinstalace - slaboproud

763 - Konstrukce suché výstavby

766 - Konstrukce truhlářské

771 - Podlahy z dlaždic

776 - Podlahy povlakové

783 - Dokončovací práce - nátěry

784 - Dokončovací práce - malby a tapety

HZS - Hodinové zúčtovací sazby

SOUPIS PRACÍ

Stavba:

E211Z3500V5A - Změna účelu užívání prostor apartmánu

Místo: Ostrava 1 - sídlo OŘ Ostrava

Datum: 26. 10. 2023

Zadavatel: Správa železnic, s.o., SPS OŘ Ostrava

Projektant:

Zhotovitel: DELTAXX s.r.o., Báňská 1635, 434 01 Most

Zpracovatel:

PČ	Typ	Kód	Popis	MJ	Množství	J.cena [CZK]	Cena celkem [CZK]	Cenová soustava
----	-----	-----	-------	----	----------	--------------	-------------------	-----------------

Náklady soupisu celkem

D	HSV		Práce a dodávky HSV					
D	3		Svislé a kompletní konstrukce					
1	K	317941121	Osazování ocelových válcovaných nosníků na zdivu I, IE, U, UE nebo L do č. 12 nebo výšky do 120 mm	t	0,024			:S ÚRS 2023 02
	PP		Osazování ocelových válcovaných nosníků na zdivu I nebo IE nebo U nebo UE nebo L do č. 12 nebo výšky do 120 mm					
	Online PSC		https://podminky.urs.cz/item/CS_URS_2023_02/317941121					
	VV		(2*2*5,41*1,1)/1000		0,024			
	VV		Součet		0,024			
2	M	13011054	úhelník ocelový nerovnostranný jakost S235JR (11 375) 80x40x6mm	t	0,024			:S ÚRS 2023 02
	PP		úhelník ocelový nerovnostranný jakost S235JR (11 375) 80x40x6mm					
	VV		(2*2*5,41*1,1)/1000		0,024			
	VV		Součet		0,024			
3	K	317944321	Válcované nosníky do č.12 dodatečně osazované do připravených otvorů	t	0,026			:S ÚRS 2023 02
	PP		Válcované nosníky dodatečně osazované do připravených otvorů bez zazdění hlav do č. 12					
	Online PSC		https://podminky.urs.cz/item/CS_URS_2023_02/317944321					
	VV		(2*1,4*8,34*1,1)/1000		0,026			
	VV		Součet		0,026			
4	K	342272245	Příčka z pórobetonových hladkých tvárníc na tenkovrstvou maltu tl 150 mm	m2	2,420			:S ÚRS 2023 02
	PP		Příčky z pórobetonových tvárníc hladkých na tenké maltové lože objemová hmotnost do 500 kg/m3, tloušťka příčky 150 mm					
	Online PSC		https://podminky.urs.cz/item/CS_URS_2023_02/342272245					
	VV		1,99*2,8		5,572			
	VV		-(1,6*1,97)		-3,152			
	VV		Součet		2,420			
D	6		Úpravy povrchů, podlahy a osazování výplní					
5	K	612135101	Hrubá výplň rýh ve stěnách maltou jakékoli šířky rýhy	m2	3,900			:S ÚRS 2023 02
	PP		Hrubá výplň rýh maltou jakékoli šířky rýhy ve stěnách					
	Online PSC		https://podminky.urs.cz/item/CS_URS_2023_02/612135101					
	VV		130*0,03		3,900			
	VV		Součet		3,900			
6	K	612142001	Potažení vnitřních stěn sklovláknitým pletivem vtačeným do tenkovrstvé hmoty	m2	4,840			:S ÚRS 2023 02
	PP		Potažení vnitřních ploch pletivem v ploše nebo pruzích, na plném podkladu sklovláknitým vtačením do tmelu stěn					
	Online PSC		https://podminky.urs.cz/item/CS_URS_2023_02/612142001					
	VV		1,99*2,8*2		11,144			
	VV		-(1,6*1,97*2)		-6,304			
	VV		Součet		4,840			
7	K	612311131	Potažení vnitřních stěn vápenným štukem tloušťky do 3 mm	m2	4,840			:S ÚRS 2023 02
	PP		Potažení vnitřních ploch vápenným štukem tloušťky do 3 mm svislých konstrukcí stěn					
	Online PSC		https://podminky.urs.cz/item/CS_URS_2023_02/612311131					
	VV		1,99*2,8*2		11,144			
	VV		-(1,6*1,97*2)		-6,304			
	VV		Součet		4,840			
8	K	612315121	Vápenná štuková omítka rýh ve stěnách š do 150 mm	m2	3,900			:S ÚRS 2023 02
	PP		Vápenná omítka rýh štuková ve stěnách, šířky rýhy do 150 mm					
	Online PSC		https://podminky.urs.cz/item/CS_URS_2023_02/612315121					
	VV		130*0,03		3,900			
	VV		Součet		3,900			
9	K	619995001	Začištění omítek kolem oken, dveří, podlah nebo obkladů	m	27,000			:S ÚRS 2023 02
	PP		Začištění omítek (s dodáním hmot) kolem oken, dveří, podlah, obkladů apod.					
	Online PSC		https://podminky.urs.cz/item/CS_URS_2023_02/619995001					
	VV		(0,9+2,1+2,1)*2		10,200			
	VV		2,8+2,8		5,600			
	VV		2,8*4		11,200			
	VV		Součet		27,000			
10	K	642945111	Osazování protipožárních nebo protiplynových zárubní dveří jednokřídlových do 2,5 m2	kus	1,000			:S ÚRS 2023 02
	PP		Osazování ocelových zárubní protipožárních nebo protiplynových dveří do vynechaného otvoru, s obetonováním, dveří jednokřídlových do 2,5 m2					
	Online PSC		https://podminky.urs.cz/item/CS_URS_2023_02/642945111					
	VV		1		1,000			
	VV		Součet		1,000			
11	M	55331557	zárubeň jednokřídlá ocelová pro zdění s protipožární úpravou tl stěny 75-100mm rozměru 800/1970, 2100mm	kus	1,000			:S ÚRS 2023 02
	PP		zárubeň jednokřídlá ocelová pro zdění s protipožární úpravou tl stěny 75-100mm rozměru 800/1970, 2100mm					
	VV		1		1,000			

PČ	Typ	Kód	Popis	MJ	Množství	J.cena [CZK]	Cena celkem [CZK]	Cenová soustava
	VV		Součet				1,000	
12	K	642945112	Osazování protipožárních nebo protiplýnových zárubní dveří dvoukřídlových přes 2,5 do 6,5 m2	kus	1,000			Š ÚRS 2023 02
	PP		Osazování ocelových zárubní protipožárních nebo protiplýnových dveří do vynechaného otvoru, s obetonováním, dveří dvoukřídlových přes 2,5 do 6,5 m2					
	Online PSC		https://podminky.urs.cz/item/CS_URS_2023_02/642945112					
	VV		1		1,000			
	VV		Součet				1,000	
13	M	55331763	zárubeň dvoukřídla ocelová pro zdění s protipožární úpravou tl stěny 110-150mm rozměru 1600/1970, 2100mm	kus	1,000			Š ÚRS 2023 02
	PP		zárubeň dvoukřídla ocelová pro zdění s protipožární úpravou tl stěny 110-150mm rozměru 1600/1970, 2100mm					
	D	9	Ostatní konstrukce a práce, bourání					
14	K	952901111	Vyčištění budov bytové a občanské výstavby při výšce podlaží do 4 m	m2	24,500			Š ÚRS 2023 02
	PP		Vyčištění budov nebo objektů před předáním do užívání budov bytové nebo občanské výstavby, světlé výšky podlaží do 4 m					
	Online PSC		https://podminky.urs.cz/item/CS_URS_2023_02/952901111					
	VV		16,53+(1,99*2)+(1*2)+(1*1,99)		24,500			
	VV		Součet				24,500	
15	K	968072456	Vybourání kovových dveřních zárubní pl přes 2 m2	m2	3,152			Š ÚRS 2023 02
	PP		Vybourání kovových rámu oken s křídly, dveřních zárubní, vrat, stěn, ostění nebo obkladů dveřních zárubní, plochy přes 2 m2					
	Online PSC		https://podminky.urs.cz/item/CS_URS_2023_02/968072456					
	VV		1,6*1,97		3,152			
	VV		Součet				3,152	
16	K	971035641	Vybourání otvorů ve zdivu cihelném pl do 4 m2 na MC tl do 300 mm	m3	0,612			Š ÚRS 2023 02
	PP		Vybourání otvorů ve zdivu základovém nebo nadzákladovém z cihel, tvárníc, příčkových z cihel pálených na maltu cementovou plochy do 4 m2, tl. do 300 mm					
	Online PSC		https://podminky.urs.cz/item/CS_URS_2023_02/971035641					
	VV		0,95*2,3*0,28		0,612			
	VV		Součet				0,612	
17	K	977211122	Řezání stěnovou pilou kci z cihel nebo tvárníc hl přes 200 do 350 mm	m	5,550			Š ÚRS 2023 02
	PP		Řezání konstrukcí stěnovou pilou z cihel nebo tvárníc hloubka řezu přes 200 do 350 mm					
	Online PSC		https://podminky.urs.cz/item/CS_URS_2023_02/977211122					
	VV		2,3+2,3+0,95		5,550			
	VV		Součet				5,550	
18	K	977332111	Frézování drážek ve stěnách z cihel do 30x30 mm	m	130,000			Š ÚRS 2023 02
	PP		Frézování drážek pro vodiče ve stěnách z cihel, rozměru do 30x30 mm					
	Online PSC		https://podminky.urs.cz/item/CS_URS_2023_02/977332111					
	VV		130		130,000			
	VV		Součet				130,000	
	D	997	Přesun sutě					
19	K	997013212	Vnitrostaveništní doprava sutí a vybouraných hmot pro budovy v přes 6 do 9 m ručně	t	1,976			Š ÚRS 2023 02
	PP		Vnitrostaveništní doprava sutí a vybouraných hmot vodorovně do 50 m svisle ručně pro budovy a haly výšky přes 6 do 9 m					
	Online PSC		https://podminky.urs.cz/item/CS_URS_2023_02/997013212					
20	K	997013501	Odvoz sutí a vybouraných hmot na skládku nebo meziskládku do 1 km se složením	t	1,976			Š ÚRS 2023 02
	PP		Odvoz sutí a vybouraných hmot na skládku nebo meziskládku se složením, na vzdálenost do 1 km					
	Online PSC		https://podminky.urs.cz/item/CS_URS_2023_02/997013501					
21	K	997013509	Příplatek k odvozu sutí a vybouraných hmot na skládku ZKD 1 km přes 1 km	t	39,520			Š ÚRS 2023 02
	PP		Odvoz sutí a vybouraných hmot na skládku nebo meziskládku se složením, na vzdálenost Příplatek k ceně za každý další i započatý 1 km přes 1 km					
	Online PSC		https://podminky.urs.cz/item/CS_URS_2023_02/997013509					
	VV		1,976*20 *Přepočtené koeficientem množství		39,520			
22	K	997013631	Poplatek za uložení na skládce (skládkovné) stavebního odpadu směsného kód odpadu 17 09 04	t	1,976			Š ÚRS 2023 02
	PP		Poplatek za uložení stavebního odpadu na skládce (skládkovné) směsného stavebního a demoličního zaříděného do Katalogu odpadů pod kódem 17 09 04					
	Online PSC		https://podminky.urs.cz/item/CS_URS_2023_02/997013631					
	D	998	Přesun hmot					
23	K	998018002	Přesun hmot ruční pro budovy v přes 6 do 12 m	t	1,729			Š ÚRS 2023 02
	PP		Přesun hmot pro budovy občanské výstavby, bydlení, výrobu a služby ruční - bez užití mechanizace vodorovná dopravní vzdálenost do 100 m pro budovy s jakoukoliv nosnou konstrukcí výšky přes 6 do 12 m					
	Online PSC		https://podminky.urs.cz/item/CS_URS_2023_02/998018002					
	D	PSV	Práce a dodávky PSV					
	D	734	Ústřední vytápění - armatury					
24	K	734200831	Demontáž armatur závitové se třemi závity přes G 1/2 do G 1/2	kus	2,000			Š ÚRS 2023 02
	PP		Demontáž armatur závitových se třemi závity do G 1/2					
	Online PSC		https://podminky.urs.cz/item/CS_URS_2023_02/734200831					
	VV		2		2,000			
	VV		Součet				2,000	
25	K	734221682	Termostatická hlavice kapalínová PN 10 do 110°C otopných těles VK	kus	1,000			Š ÚRS 2023 02

PČ	Typ	Kód	Popis	MJ	Množství	J.cena [CZK]	Cena celkem [CZK]	Cenová soustava
			PP Ventilý regulační závitové hlavice termostatické, pro ovládání ventilů PN 10 do 110°C kapalinové otopných těles VK Online PSC https://podminky.urs.cz/item/CS_URS_2023_02/734221682 VV 1 1,000 VV Součet 1,000					
26	K	734261402	Armatura přípojovací rohová G 1/2x18 PN 10 do 110°C radiátorů typu VK	kus	1,000			S ÚRS 2023 02
			PP Šroubení přípojovací armatury radiátorů VK PN 10 do 110°C, regulační uzavíratelné rohové G 1/2 x 18 Online PSC https://podminky.urs.cz/item/CS_URS_2023_02/734261402 VV 1 1,000 VV Součet 1,000					
27	K	998734202	Přesun hmot procentní pro armatury v objektech v přes 6 do 12 m	%	17,440			S ÚRS 2023 02
			PP Přesun hmot pro armatury stanovený procentní sazbou (%) z ceny vodorovná dopravní vzdálenost do 50 m v objektech výšky přes 6 do 12 m Online PSC https://podminky.urs.cz/item/CS_URS_2023_02/998734202					
		D 735	Ústřední vytápění - otopná tělesa					
28	K	735000912	Vyregulování ventilů nebo kohoutu dvojuregulačního s termostatickým ovládním	kus	1,000			S ÚRS 2023 02
			PP Regulace otopného systému při opravách vyregulování dvojuregulačních ventilů a kohoutů s termostatickým ovládním Online PSC https://podminky.urs.cz/item/CS_URS_2023_02/735000912 VV 1 1,000 VV Součet 1,000					
29	K	735151811	Demontáž otopného tělesa panelového jednořadého dl do 1500 mm	kus	1,000			S ÚRS 2023 02
			PP Demontáž otopných těles panelových jednořadých stavební délky do 1500 mm Online PSC https://podminky.urs.cz/item/CS_URS_2023_02/735151811 VV 1 1,000 VV Součet 1,000					
30	K	735159220	Montáž otopných těles panelových dvouřadých dl přes 1140 do 1500 mm	kus	1,000			S ÚRS 2023 02
			PP Montáž otopných těles panelových dvouřadých, stavební délky přes 1140 do 1500 mm Online PSC https://podminky.urs.cz/item/CS_URS_2023_02/735159220 VV 1 1,000 VV Součet 1,000					
31	M	VK214120K	Deskový radiátor KORADO RADIK VK 21/400/1200, výkon 1124 W	kus	1,000			
			PP Deskový radiátor KORADO RADIK VK 21/400/1200, výkon 1124 W					
32	K	735191905	Odvzdušnění otopných těles	kus	1,000			S ÚRS 2023 02
			PP Ostatní opravy otopných těles odvodušnění tělesa Online PSC https://podminky.urs.cz/item/CS_URS_2023_02/735191905 VV 1 1,000 VV Součet 1,000					
33	K	735191910	Napuštění vody do otopných těles	m2	0,480			S ÚRS 2023 02
			PP Ostatní opravy otopných těles napuštění vody do otopného systému včetně potrubí (bez kotle a ohříváků) otopných těles Online PSC https://podminky.urs.cz/item/CS_URS_2023_02/735191910 VV 0,4*1,2 0,480 VV Součet 0,480					
34	K	735494811	Vypuštění vody z otopných těles	m2	0,480			S ÚRS 2023 02
			PP Vypuštění vody z otopných soustav bez kotlů, ohříváků, zásobníků a nádrží Online PSC https://podminky.urs.cz/item/CS_URS_2023_02/735494811 VV 0,4*1,2 0,480 VV Součet 0,480					
35	K	998735202	Přesun hmot procentní pro otopná tělesa v objektech v přes 6 do 12 m	%	44,689			S ÚRS 2023 02
			PP Přesun hmot pro otopná tělesa stanovený procentní sazbou (%) z ceny vodorovná dopravní vzdálenost do 50 m v objektech výšky přes 6 do 12 m Online PSC https://podminky.urs.cz/item/CS_URS_2023_02/998735202					
		D 741	Elektroinstalace - silnoproud					
36	K	741112001	Montáž krabice zapuštěná plastová kruhová	kus	9,000			S ÚRS 2023 02
			PP Montáž krabic elektroinstalačních bez napojení na trubky a lišty, demontáže a montáže víčka a přístroje protahovacích nebo odbočných zapuštěných plastových kruhových Online PSC https://podminky.urs.cz/item/CS_URS_2023_02/741112001 VV 9 9,000 VV Součet 9,000					
37	M	34571521	krabice pod omítku PVC odbočná kruhová D 70mm s víčkem a svorkovnicí	kus	9,000			S ÚRS 2023 02
			PP krabice pod omítku PVC odbočná kruhová D 70mm s víčkem a svorkovnicí VV 9 9,000 VV Součet 9,000					
38	K	741122015	Montáž kabel Cu bez ukončení uložený pod omítku plný kulatý 3x1,5 mm2 (např. CYKY)	m	30,000			S ÚRS 2023 02
			PP Montáž kabelů měděných bez ukončení uložených pod omítku plných kulatých (např. CYKY), počtu a průřezu žil 3x1,5 mm2 Online PSC https://podminky.urs.cz/item/CS_URS_2023_02/741122015 VV 30 30,000 VV Součet 30,000					
39	M	34111030	kabel instalační jádro Cu plně izolace PVC plášť PVC 450/750V (CYKY) 3x1,5mm2	m	34,500			S ÚRS 2023 02
			PP kabel instalační jádro Cu plně izolace PVC plášť PVC 450/750V (CYKY) 3x1,5mm2 VV 30 30,000 VV Součet 30,000 VV 30*1,15 'Přepočtené koeficientem množství 34,500					
40	K	741122016	Montáž kabel Cu bez ukončení uložený pod omítku plný kulatý 3x2,5 až 6 mm2 (např. CYKY)	m	100,000			S ÚRS 2023 02

PČ	Typ	Kód	Popis	MJ	Množství	J.cena [CZK]	Cena celkem [CZK]	Cenová soustava
			PP Online PSC VV VV Součet					
			Montáž kabelů měděných bez ukončení uložených pod omítku plných kulatých (např. CYKY), počtu a průřezu žil 3x2,5 až 6 mm2 https://podminky.urs.cz/item/CS_URS_2023_02/741122016					
41	M	34111036	kabel instalační jádro Cu plně izolace PVC plášť PVC 450/750V (CYKY) 3x2,5mm2	m				ÚRS 2023 02
			PP VV VV Součet					
42	K	741130021	Ukončení vodičů izolovaných do 2,5 mm2 na svorkovnici	kus				ÚRS 2023 02
			PP Online PSC VV VV Součet					
			Ukončení vodičů a kabelů izolovaných s označením a zapojením na svorkovnici s otevřením a uzavřením krytu, průřezu žily do 2,5 mm2 https://podminky.urs.cz/item/CS_URS_2023_02/741130021					
43	K	741310001	Montáž spínačů nástěnných 1-jednopolových prostředí normální se zapojením vodičů	kus				ÚRS 2023 02
			PP Online PSC VV VV Součet					
			Montáž spínačů jedno nebo dvoupolových nástěnných se zapojením vodičů, pro prostředí normální spínačů, řazení 1-jednopolových https://podminky.urs.cz/item/CS_URS_2023_02/741310001					
44	M	ABB.355301929 R	Spínač jednobolový, řazení 1, IP44 Praktik	kus				
			PP VV VV Součet					
			Spínač jednobolový, řazení 1, IP44 Praktik					
45	K	741313002	Montáž zásuvka (polo)zapusťená bezšroubové připojení 2P+PE dvojí zapojení - průběžná se zapojením vodičů	kus				ÚRS 2023 02
			PP Online PSC VV VV Součet					
			Montáž zásuvek domovních se zapojením vodičů bezšroubové připojení polozapusťených nebo zapusťených 10/16 A, provedení 2P + PE dvojí zapojení pro průběžnou montáž https://podminky.urs.cz/item/CS_URS_2023_02/741313002					
46	M	34555241	přístroj zásuvky zápusťné jednonásobné, krytka s clonkami, bezšroubové svorky	kus				ÚRS 2023 02
			PP VV VV Součet					
			přístroj zásuvky zápusťné jednonásobné, krytka s clonkami, bezšroubové svorky					
47	K	741371823	Demontáž osvětlovacího modulového systému zářivkového dl přes 1100 mm bez zachování funkčnosti	kus				ÚRS 2023 02
			PP Online PSC VV VV Součet					
			Demontáž svítidel bez zachování funkčnosti (do suti) interiérových modulového systému zářivkových, délky přes 1100 mm https://podminky.urs.cz/item/CS_URS_2023_02/741371823					
48	K	741372062	Montáž svítidlo LED interiérové přisazené stropní hranaté nebo kruhové přes 0,09 do 0,36 m2 se zapojením vodičů	kus				ÚRS 2023 02
			PP Online PSC VV VV Součet					
			Montáž svítidel s integrovaným zdrojem LED se zapojením vodičů interiérových přisazených stropních hranatých nebo kruhových, plochy přes 0,09 do 0,36 m2 https://podminky.urs.cz/item/CS_URS_2023_02/741372062					
49	M	11.086.557	MODUS Svítidlo LED LLL4000 37W 4300lm 4000K NONSELV 350mA nástěnné IP20	kus				
			PP VV VV Součet					
			MODUS Svítidlo LED LLL4000 37W 4300lm 4000K NONSELV 350mA nástěnné IP20					
50	K	741810001	Celková prohlídka elektrického rozvodu a zařízení do 100 000,- Kč	kus				ÚRS 2023 02
			PP Online PSC VV VV Součet					
			Zkoušky a prohlídky elektrických rozvodů a zařízení celková prohlídka a vyhotovení revizní zprávy pro objem montážních prací do 100 tis. Kč https://podminky.urs.cz/item/CS_URS_2023_02/741810001					
51	K	998741202	Přesun hmot procentní pro silnoprúd v objektech v přes 6 do 12 m	%				ÚRS 2023 02
			PP Online PSC					
			Přesun hmot pro silnoprúd stanovený procentní sazbou (%) z ceny vodorovná dopravní vzdálenost do 50 m v objektech výšky přes 6 do 12 m https://podminky.urs.cz/item/CS_URS_2023_02/998741202					
			D 742					
			Elektroinstalace - slaboprúd					
52	K	742330044	Montáž datové zásuvky 1 až 6 pozic	kus				ÚRS 2023 02
			PP Online PSC VV VV Součet					
			Montáž strukturované kabeláže zásuvek datových pod omítku, do nábytku, do parapetního žlabu nebo podlahové krabice 1 až 6 pozic https://podminky.urs.cz/item/CS_URS_2023_02/742330044					
53	M	37451183	modul zásuvkový 1xRJ45 osazený 22,5x45mm se záclonkou úhlový UTP Cat6	kus				ÚRS 2023 02
			PP VV VV Součet					
			modul zásuvkový 1xRJ45 osazený 22,5x45mm se záclonkou úhlový UTP Cat6					
54	K	998742202	Přesun hmot procentní pro slaboprúd v objektech v do 12 m	%				ÚRS 2023 02

PČ	Typ	Kód	Popis	MJ	Množství	J.cena [CZK]	Cena celkem [CZK]	Cenová soustava
	PP		Přesun hmot pro slaboproud stanovený procentní sazbou (%) z ceny vodorovná dopravní vzdálenost do 50 m v objektech výšky přes 6 do 12 m					
	Online PSC		https://podminky.urs.cz/item/CS_URS_2023_02/998742202					
	D	763	Konstrukce suché výstavby					
55	K	763111314	SDK příčka tl 100 mm profil CW+UW 75 desky 1xA 12,5 s izolací EI 30 Rw do 45 dB	m2	2,940			ŠS ÚRS 2023 02
	PP		Příčka ze sádrokartonových desek s nosnou konstrukcí z jednoduchých ocelových profilů UW, CW jednoduše opláštěná deskou standardní A tl. 12,5 mm, příčka tl. 100 mm, profil 75, s izolací, EI 30, Rw do 45 dB					
	Online PSC		https://podminky.urs.cz/item/CS_URS_2023_02/763111314					
	VV		1,05*2,8		2,940			
	VV		Součet		2,940			
56	K	763111713	SDK příčka ukončení ve volném prostoru	m	2,800			ŠS ÚRS 2023 02
	PP		Příčka ze sádrokartonových desek ostatní konstrukce a práce na příčkách ze sádrokartonových desek ukončení příčky ve volném prostoru					
	Online PSC		https://podminky.urs.cz/item/CS_URS_2023_02/763111713					
	VV		2,8		2,800			
	VV		Součet		2,800			
57	K	763111717	SDK příčka základní penetrační nátěr (oboustranně)	m2	2,940			ŠS ÚRS 2023 02
	PP		Příčka ze sádrokartonových desek ostatní konstrukce a práce na příčkách ze sádrokartonových desek základní penetrační nátěr (oboustranně)					
	Online PSC		https://podminky.urs.cz/item/CS_URS_2023_02/763111717					
	VV		1,05*2,8		2,940			
	VV		Součet		2,940			
58	K	763111722	SDK příčka pozinkovaný úhelník k ochraně rohů	m	2,800			ŠS ÚRS 2023 02
	PP		Příčka ze sádrokartonových desek ostatní konstrukce a práce na příčkách ze sádrokartonových desek ochrana rohů úhelníky pozinkované					
	Online PSC		https://podminky.urs.cz/item/CS_URS_2023_02/763111722					
	VV		2,8		2,800			
	VV		Součet		2,800			
59	K	763111741	Montáž parotěsné zábrany do SDK příčky	m2	2,940			ŠS ÚRS 2023 02
	PP		Příčka ze sádrokartonových desek ostatní konstrukce a práce na příčkách ze sádrokartonových desek montáž parotěsné zábrany					
	Online PSC		https://podminky.urs.cz/item/CS_URS_2023_02/763111741					
	VV		1,05*2,8		2,940			
	VV		Součet		2,940			
60	M	28329274	folie PE vyztužená pro parotěsnou vrstvu (reakce na oheň - třída E) 110g/m2	m2	3,303			ŠS ÚRS 2023 02
	PP		folie PE vyztužená pro parotěsnou vrstvu (reakce na oheň - třída E) 110g/m2					
	VV		1,05*2,8		2,940			
	VV		Součet		2,940			
	VV		2,94*1,1235 'Přepočtené koeficientem množství		3,303			
61	K	763111751	Příplatek k SDK příčce za plochu do 6 m2 jednotlivě	m2	2,940			ŠS ÚRS 2023 02
	PP		Příčka ze sádrokartonových desek Příplatek k cenám za plochu do 6 m2 jednotlivě					
	Online PSC		https://podminky.urs.cz/item/CS_URS_2023_02/763111751					
	VV		1,05*2,8		2,940			
	VV		Součet		2,940			
62	K	763111771	Příplatek k SDK příčce za rovinnost kvality Q3	m2	5,880			ŠS ÚRS 2023 02
	PP		Příčka ze sádrokartonových desek Příplatek k cenám za rovinnost speciální tmelení kvality Q3					
	Online PSC		https://podminky.urs.cz/item/CS_URS_2023_02/763111771					
	VV		1,05*2,8*2		5,880			
	VV		Součet		5,880			
63	K	763431001	Montáž minerálního podhledu s vyjímatelnými panely vel. do 0,36 m2 na zavěšený viditelný rošt	m2	3,980			ŠS ÚRS 2023 02
	PP		Montáž podhledu minerálního včetně zavěšeného roštu viditelného s panely vyjímatelnými, velikosti panelů do 0,36 m2					
	Online PSC		https://podminky.urs.cz/item/CS_URS_2023_02/763431001					
	VV		1,99*2		3,980			
	VV		Součet		3,980			
64	M	3610176180	Kazeta podhledová AMF Thermatex Feinstratos 600x600 mm	m2	4,378			
	PP		Kazeta podhledová AMF Thermatex Feinstratos 600x600 mm					
	VV		3,98*1,1 'Přepočtené koeficientem množství		4,378			
65	K	763431201	Napojení minerálního podhledu na stěnu obvodovou lištou	m	9,000			ŠS ÚRS 2023 02
	PP		Montáž podhledu minerálního napojení na stěnu lištou obvodovou					
	Online PSC		https://podminky.urs.cz/item/CS_URS_2023_02/763431201					
	VV		2,5+2,5+2+2		9,000			
	VV		Součet		9,000			
66	K	763431801	Demontáž minerálního podhledu zavěšeného na viditelném roštu	m2	2,400			ŠS ÚRS 2023 02
	PP		Demontáž podhledu minerálního na zavěšeném na roštu viditelném					
	Online PSC		https://podminky.urs.cz/item/CS_URS_2023_02/763431801					
	VV		1,2*2		2,400			
	VV		Součet		2,400			
67	K	763431871	Demontáž vyjímatelných panelů minerálního podhledu připevněných na zavěšeném roštu	m2	2,400			ŠS ÚRS 2023 02
	PP		Demontáž podhledu minerálního demontáž panelů připevněných na zavěšeném roštu vyjímatelných					
	Online PSC		https://podminky.urs.cz/item/CS_URS_2023_02/763431871					
	VV		1,2*2		2,400			
	VV		Součet		2,400			
68	K	998763402	Přesun hmot procentní pro sádrokartonové konstrukce v objektech v přes 6 do 12 m	%	117,255			ŠS ÚRS 2023 02
	PP		Přesun hmot pro konstrukce montované z desek stanovený procentní sazbou (%) z ceny vodorovná dopravní vzdálenost do 50 m v objektech výšky přes 6 do 12 m					

PČ	Typ	Kód	Popis	MJ	Množství	J.cena [CZK]	Cena celkem [CZK]	Cenová soustava
			Online PSC https://podminky.urs.cz/item/CS_URS_2023_02/998763402					
	D	766	Konstrukce truhlářské					
69	K	76660021	Montáž dveřních křídel otvíravých jednokřídlových s do 0,8 m požárních do ocelové zárubně	kus	1,000			ÚRS 2023 02
	PP		Montáž dveřních křídel dřevěných nebo plastových otevíravých do ocelové zárubně protipožárních jednokřídlových, šířky do 800 mm					
	Online PSC		https://podminky.urs.cz/item/CS_URS_2023_02/76660021					
	VV		1		1,000			
	VV		Součet		1,000			
70	M	61162098	dveře jednokřídlé dřevotřískové protipožární EI (EW) 30 D3 povrch laminátový plně 800x1970-2100mm	kus	1,000			ÚRS 2023 02
	PP		dveře jednokřídlé dřevotřískové protipožární EI (EW) 30 D3 povrch laminátový plně 800x1970-2100mm					
	VV		1		1,000			
	VV		Součet		1,000			
71	K	76660031	Montáž dveřních křídel otvíravých dvoukřídlových požárních do ocelové zárubně	kus	1,000			ÚRS 2023 02
	PP		Montáž dveřních křídel dřevěných nebo plastových otevíravých do ocelové zárubně protipožárních dvoukřídlových jakékoliv šířky					
	Online PSC		https://podminky.urs.cz/item/CS_URS_2023_02/76660031					
	VV		1		1,000			
	VV		Součet		1,000			
72	K	76660717	Montáž samozavírače na ocelovou zárubeň a dveřní křídlo	kus	2,000			ÚRS 2023 02
	PP		Montáž dveřních doplňků samozavírače na zárubeň ocelovou					
	Online PSC		https://podminky.urs.cz/item/CS_URS_2023_02/76660717					
	VV		2		2,000			
	VV		Součet		2,000			
73	M	54917250	samoavírač dveří hydraulický	kus	1,000			ÚRS 2023 02
	PP		samoavírač dveří hydraulický					
	VV		1		1,000			
	VV		Součet		1,000			
74	K	76660728	Montáž dveřního interiérového kování - zámku	kus	1,000			ÚRS 2023 02
	PP		Montáž dveřních doplňků dveřního kování interiérového zámku					
	Online PSC		https://podminky.urs.cz/item/CS_URS_2023_02/76660728					
	VV		1		1,000			
	VV		Součet		1,000			
75	M	54964101	vložka cylindrická 29+35	kus	1,000			ÚRS 2023 02
	PP		vložka cylindrická 29+35					
	VV		1		1,000			
	VV		Součet		1,000			
76	K	76660729	Montáž dveřního interiérového kování - štítku s klikou	kus	1,000			ÚRS 2023 02
	PP		Montáž dveřních doplňků dveřního kování interiérového štítku s klikou					
	Online PSC		https://podminky.urs.cz/item/CS_URS_2023_02/76660729					
	VV		1		1,000			
	VV		Součet		1,000			
77	M	54914123	kování rozetové klika/klika	kus	1,000			ÚRS 2023 02
	PP		kování rozetové klika/klika					
	VV		1		1,000			
	VV		Součet		1,000			
78	K	76661821	Demontáž samozavírače dveřních křídel k opětovnému použití	kus	1,000			ÚRS 2023 02
	PP		Demontáž dveřních konstrukcí k opětovnému použití kování samozavírače					
	Online PSC		https://podminky.urs.cz/item/CS_URS_2023_02/76661821					
	VV		1		1,000			
	VV		Součet		1,000			
79	K	76661849	Demontáž interiérového štítku s klikou k opětovnému použití	kus	1,000			ÚRS 2023 02
	PP		Demontáž dveřních konstrukcí k opětovnému použití kování interiérového štítku s klikou					
	Online PSC		https://podminky.urs.cz/item/CS_URS_2023_02/76661849					
	VV		1		1,000			
	VV		Součet		1,000			
80	K	76669194	Vyvěšení nebo zavěšení dřevěných křídel dveří pl do 2 m2	kus	3,000			ÚRS 2023 02
	PP		Ostatní práce vyvěšení nebo zavěšení křídel dřevěných dveřních, plochy do 2 m2					
	Online PSC		https://podminky.urs.cz/item/CS_URS_2023_02/76669194					
	VV		2+1		3,000			
	VV		Součet		3,000			
81	K	998766202	Přesun hmot procentní pro kce truhlářské v objektech v přes 6 do 12 m	%	138,803			ÚRS 2023 02
	PP		Přesun hmot pro konstrukce truhlářské stanovený procentní sazbou (%) z ceny vodorovná dopravní vzdálenost do 50 m v objektech výšky přes 6 do 12 m					
	Online PSC		https://podminky.urs.cz/item/CS_URS_2023_02/998766202					
	D	771	Podlahy z dlaždic					
82	K	771111011	Vysátí podkladu před pokládkou dlažby	m2	4,378			ÚRS 2023 02
	PP		Příprava podkladu před provedením dlažby vysátí podlah					
	Online PSC		https://podminky.urs.cz/item/CS_URS_2023_02/771111011					
	VV		1,99*2,2		4,378			
	VV		Součet		4,378			
83	K	771121011	Nátěr penetrační na podlahu	m2	4,378			ÚRS 2023 02
	PP		Příprava podkladu před provedením dlažby nátěr penetrační na podlahu					
	Online PSC		https://podminky.urs.cz/item/CS_URS_2023_02/771121011					
	VV		1,99*2,2		4,378			
	VV		Součet		4,378			
84	K	771151021	Samonivelační stěrka podlah pevnosti 30 MPa tl 3 mm	m2	4,378			ÚRS 2023 02

PČ	Typ	Kód	Popis	MJ	Množství	J.cena [CZK]	Cena celkem [CZK]	Cenová soustava
			PP Příprava podkladu před provedením dlažby samonivelační stěrka min.pevnosti 30 MPa, tloušťky do 3 mm					
			Online PSC https://podminky.urs.cz/item/CS_URS_2023_02/771151021					
			VV 1,99*2,2		4,378			
			VV Součet		4,378			
85	K	771473810	Demontáž soklíků z dlaždic keramických lepených rovných	m	3,990			ÚRS 2023 02
			PP Demontáž soklíků z dlaždic keramických lepených rovných					
			Online PSC https://podminky.urs.cz/item/CS_URS_2023_02/771473810					
			VV 2,2+2,2+1,99		6,390			
			VV -(1,6+0,8)		-2,400			
			VV Součet		3,990			
86	K	771474112	Montáž soklů z dlaždic keramických rovných lepených cementovým flexibilním lepidlem v přes 65 do 90 mm	m	3,990			ÚRS 2023 02
			PP Montáž soklů z dlaždic keramických lepených cementovým flexibilním lepidlem rovných, výšky přes 65 do 90 mm					
			Online PSC https://podminky.urs.cz/item/CS_URS_2023_02/771474112					
			VV 2,2+2,2+1,99		6,390			
			VV -(1,6+0,8)		-2,400			
			VV Součet		3,990			
87	M	59761184	sokl keramický mrazuvzdorný povrch hladký/matný tl do 10mm výšky přes 65 do 90mm	m	4,389			ÚRS 2023 02
			PP sokl keramický mrazuvzdorný povrch hladký/matný tl do 10mm výšky přes 65 do 90mm					
			VV 2,2+2,2+1,99		6,390			
			VV -(1,6+0,8)		-2,400			
			VV Součet		3,990			
			VV 3,99*1,1 'Přepočtené koeficientem množství		4,389			
88	K	771573810	Demontáž podlah z dlaždic keramických lepených	m2	4,378			ÚRS 2023 02
			PP Demontáž podlah z dlaždic keramických lepených					
			Online PSC https://podminky.urs.cz/item/CS_URS_2023_02/771573810					
			VV 1,99*2,2		4,378			
			VV Součet		4,378			
89	K	771574415	Montáž podlah keramických hladkých lepených cementovým flexibilním lepidlem přes 6 do 9 ks/m2	m2	4,378			ÚRS 2023 02
			PP Montáž podlah z dlaždic keramických lepených cementovým flexibilním lepidlem hladkých, tloušťky do 10 mm přes 6 do 9 ks/m2					
			Online PSC https://podminky.urs.cz/item/CS_URS_2023_02/771574415					
			VV 1,99*2,2		4,378			
			VV Součet		4,378			
90	M	59761148	dlažba keramická slinutá mrazuvzdorná do interiéru i exteriéru R9/A povrch hladký/matný tl do 10mm přes 6 do 9ks/m2	m2	4,816			ÚRS 2023 02
			PP dlažba keramická slinutá mrazuvzdorná do interiéru i exteriéru R9/A povrch hladký/matný tl do 10mm přes 6 do 9ks/m2					
			VV 1,99*2,2		4,378			
			VV Součet		4,378			
			VV 4,378*1,1 'Přepočtené koeficientem množství		4,816			
91	K	771591115	Podlahy spárování silikonem	m	3,990			ÚRS 2023 02
			PP Podlahy - dokončovací práce spárování silikonem					
			Online PSC https://podminky.urs.cz/item/CS_URS_2023_02/771591115					
			VV 2,2+2,2+1,99		6,390			
			VV -(1,6+0,8)		-2,400			
			VV Součet		3,990			
92	K	771592011	Čištění vnitřních ploch podlah nebo schodišť po položení dlažby chemickými prostředky	m2	4,378			ÚRS 2023 02
			PP Čištění vnitřních ploch po položení dlažby podlah nebo schodišť chemickými prostředky					
			Online PSC https://podminky.urs.cz/item/CS_URS_2023_02/771592011					
			VV 1,99*2,2		4,378			
			VV Součet		4,378			
93	K	998771202	Přesun hmot procentní pro podlahy z dlaždic v objektech v přes 6 do 12 m	%	127,167			ÚRS 2023 02
			PP Přesun hmot pro podlahy z dlaždic stanovený procentní sazbou (%) z ceny vodorovná dopravní vzdálenost do 50 m v objektech výšky přes 6 do 12 m					
			Online PSC https://podminky.urs.cz/item/CS_URS_2023_02/998771202					
		D 776	Podlahy povlakové					
94	K	776111116	Odstranění zbytků lepidla z podkladu povlakových podlah broušením	m2	16,530			ÚRS 2023 02
			PP Příprava podkladu broušení podlah stávajícího podkladu pro odstranění lepidla (po starých krytinách)					
			Online PSC https://podminky.urs.cz/item/CS_URS_2023_02/776111116					
			VV 16,53		16,530			
			VV Součet		16,530			
95	K	776111311	Vysátí podkladu povlakových podlah	m2	16,530			ÚRS 2023 02
			PP Příprava podkladu vysátí podlah					
			Online PSC https://podminky.urs.cz/item/CS_URS_2023_02/776111311					
			VV 16,53		16,530			
			VV Součet		16,530			
96	K	776121321	Neředěná penetrace savého podkladu povlakových podlah	m2	16,530			ÚRS 2023 02
			PP Příprava podkladu penetrace neředěná podlah					
			Online PSC https://podminky.urs.cz/item/CS_URS_2023_02/776121321					
			VV 16,53		16,530			
			VV Součet		16,530			
97	K	776201811	Demontáž lepených povlakových podlah bez podložky ručně	m2	20,510			ÚRS 2023 02
			PP Demontáž povlakových podlahovin lepených ručně bez podložky					
			Online PSC https://podminky.urs.cz/item/CS_URS_2023_02/776201811					
			VV 16,53		16,530			
			VV 1,99*2		3,980			
			VV Součet		20,510			
98	K	776211111	Lepení textilních pásů	m2	16,530			ÚRS 2023 02

PČ	Typ	Kód	Popis	MJ	Množství	J.cena [CZK]	Cena celkem [CZK]	Cenová soustava
	PP		Montáž textilních podlahovin lepením pásů standardních					
	Online PSC		https://podminky.urs.cz/item/CS_URS_2023_02/77621111					
	VV		16,53		16,530			
	VV		Součet		16,530			
99	M	69751063	kobrec zátěžový vpichovaný role, vlákno 100% PA, hm 800g/m2, R ≤ 100MΩ, zátěž 33, útlum 25dB, hořlavost Bfl S1	m2	18,183			CS ÚRS 2023 02
	PP		kobrec zátěžový vpichovaný role, vlákno 100% PA, hm 800g/m2, R ≤ 100MΩ, zátěž 33, útlum 25dB, hořlavost Bfl S1					
	VV		16,53		16,530			
	VV		Součet		16,530			
	VV		16,53*1,1 'Přepočtené koeficientem množství		18,183			
100	K	776410811	Odstranění soklíků a listů pryžových nebo plastových	m	16,500			CS ÚRS 2023 02
	PP		Demontáž soklíků nebo listů pryžových nebo plastových					
	Online PSC		https://podminky.urs.cz/item/CS_URS_2023_02/776410811					
	VV		3,31+(3,31-0,8)+5,24+5,34+0,1		16,500			
	VV		Součet		16,500			
101	K	776421111	Montáž obvodových listů lepením	m	16,500			CS ÚRS 2023 02
	PP		Montáž listů obvodových lepených					
	Online PSC		https://podminky.urs.cz/item/CS_URS_2023_02/776421111					
	VV		3,31+(3,31-0,8)+5,24+5,34+0,1		16,500			
	VV		Součet		16,500			
102	M	69751221	roh vnější k liště kobercové	kus	4,000			CS ÚRS 2023 02
	PP		roh vnější k liště kobercové					
	VV		4		4,000			
	VV		Součet		4,000			
103	M	69751220	roh vnitřní k liště kobercové	kus	6,000			CS ÚRS 2023 02
	PP		roh vnitřní k liště kobercové					
	VV		6		6,000			
	VV		Součet		6,000			
104	M	69751204	lišta kobercová 55x9mm	m	18,150			CS ÚRS 2023 02
	PP		lišta kobercová 55x9mm					
	VV		3,31+(3,31-0,8)+5,24+5,34+0,1		16,500			
	VV		Součet		16,500			
	VV		16,5*1,1 'Přepočtené koeficientem množství		18,150			
105	K	776421711	Vložení nařezaných pásků z podlahoviny do listů	m	16,500			CS ÚRS 2023 02
	PP		Montáž listů vložení pásků z podlahoviny do listů včetně nařezání					
	Online PSC		https://podminky.urs.cz/item/CS_URS_2023_02/776421711					
	VV		3,31+(3,31-0,8)+5,24+5,34+0,1		16,500			
	VV		Součet		16,500			
106	M	69751063	kobrec zátěžový vpichovaný role, vlákno 100% PA, hm 800g/m2, R ≤ 100MΩ, zátěž 33, útlum 25dB, hořlavost Bfl S1	m2	1,815			CS ÚRS 2023 02
	PP		kobrec zátěžový vpichovaný role, vlákno 100% PA, hm 800g/m2, R ≤ 100MΩ, zátěž 33, útlum 25dB, hořlavost Bfl S1					
	VV		(3,31+(3,31-0,8)+5,24+5,34+0,1)*0,1		1,650			
	VV		Součet		1,650			
	VV		1,65*1,1 'Přepočtené koeficientem množství		1,815			
107	K	998776202	Přesun hmot procentní pro podlahy povlakové v objektech v přes 6 do 12 m	%	303,608			CS ÚRS 2023 02
	PP		Přesun hmot pro podlahy povlakové stanovený procentní sazbou (%) z ceny vodorovná dopravní vzdálenost do 50 m v objektech výšky přes 6 do 12 m					
	Online PSC		https://podminky.urs.cz/item/CS_URS_2023_02/998776202					
	D	783	Dokončovací práce - nátěry					
108	K	783301311	Odmaštění zámečnických konstrukcí vodou ředitelným odmašťovačem	m2	4,096			CS ÚRS 2023 02
	PP		Příprava podkladu zámečnických konstrukcí před provedením nátěru odmaštění odmašťovačem vodou ředitelným					
	Online PSC		https://podminky.urs.cz/item/CS_URS_2023_02/783301311					
	VV		(0,8+1,97+1,97)*0,4		1,896			
	VV		(1,6+1,95+1,95)*0,4		2,200			
	VV		Součet		4,096			
109	K	783301401	Ometení zámečnických konstrukcí	m2	4,096			CS ÚRS 2023 02
	PP		Příprava podkladu zámečnických konstrukcí před provedením nátěru ometení					
	Online PSC		https://podminky.urs.cz/item/CS_URS_2023_02/783301401					
	VV		(0,8+1,97+1,97)*0,4		1,896			
	VV		(1,6+1,95+1,95)*0,4		2,200			
	VV		Součet		4,096			
110	K	783324101	Základní jednonásobný akrylátový nátěr zámečnických konstrukcí	m2	4,096			CS ÚRS 2023 02
	PP		Základní nátěr zámečnických konstrukcí jednonásobný akrylátový					
	Online PSC		https://podminky.urs.cz/item/CS_URS_2023_02/783324101					
	VV		(0,8+1,97+1,97)*0,4		1,896			
	VV		(1,6+1,95+1,95)*0,4		2,200			
	VV		Součet		4,096			
111	K	783325101	Mezinátěr jednonásobný akrylátový mezinátěr zámečnických konstrukcí	m2	4,096			CS ÚRS 2023 02
	PP		Mezinátěr zámečnických konstrukcí jednonásobný akrylátový					
	Online PSC		https://podminky.urs.cz/item/CS_URS_2023_02/783325101					
	VV		(0,8+1,97+1,97)*0,4		1,896			
	VV		(1,6+1,95+1,95)*0,4		2,200			
	VV		Součet		4,096			
112	K	783327101	Krycí jednonásobný akrylátový nátěr zámečnických konstrukcí	m2	4,096			CS ÚRS 2023 02
	PP		Krycí nátěr (email) zámečnických konstrukcí jednonásobný akrylátový					
	Online PSC		https://podminky.urs.cz/item/CS_URS_2023_02/783327101					
	VV		(0,8+1,97+1,97)*0,4		1,896			
	VV		(1,6+1,95+1,95)*0,4		2,200			
	VV		Součet		4,096			

PČ	Typ	Kód	Popis	MJ	Množství	J.cena [CZK]	Cena celkem [CZK]	Cenová soustava
D 784			Dokončovací práce - malby a tapety					
113	K	784111001	Oprášení (ometení) podkladu v místnostech v do 3,80 m	m2	84,078			3 ÚRS 2023 02
PP			Oprášení (ometení) podkladu v místnostech výšky do 3,80 m					
Online PSC			https://podminky.urs.cz/item/CS_URS_2023_02/784111001					
VV			16,53		16,530			
VV			(3,31+5,24)*2*2,8		47,880			
VV			-(0,8*1,97)		-1,576			
VV			2*1,99		3,980			
VV			(1,99+2,5+2,5)*2,8		19,572			
VV			-(0,8*1,97)		-1,576			
VV			-(1,6*1,97)		-3,152			
VV			1,99*2,8		5,572			
VV			-(1,6*1,97)		-3,152			
VV			Součet		84,078			
114	K	784161211	Lokální vyrovnání podkladu sádrovou stěrkou pl přes 0,1 do 0,25 m2 v místnostech v do 3,80 m	kus	15,000			3 ÚRS 2023 02
PP			Lokální vyrovnání podkladu sádrovou stěrkou, tloušťky do 3 mm, plochy přes 0,1 do 0,25 m2 v místnostech výšky do 3,80 m					
Online PSC			https://podminky.urs.cz/item/CS_URS_2023_02/784161211					
VV			15		15,000			
VV			Součet		15,000			
115	K	784181121	Hlubková jednonásobná bezbarvá penetrace podkladu v místnostech v do 3,80 m	m2	84,078			3 ÚRS 2023 02
PP			Penetrace podkladu jednonásobná hlubková akrylátová bezbarvá v místnostech výšky do 3,80 m					
Online PSC			https://podminky.urs.cz/item/CS_URS_2023_02/784181121					
VV			16,53		16,530			
VV			(3,31+5,24)*2*2,8		47,880			
VV			-(0,8*1,97)		-1,576			
VV			2*1,99		3,980			
VV			(1,99+2,5+2,5)*2,8		19,572			
VV			-(0,8*1,97)		-1,576			
VV			-(1,6*1,97)		-3,152			
VV			1,99*2,8		5,572			
VV			-(1,6*1,97)		-3,152			
VV			Součet		84,078			
116	K	784211101	Dvounásobné bílé malby ze směsi za mokra výborně oděruvzdorných v místnostech v do 3,80 m	m2	84,078			3 ÚRS 2023 02
PP			Malby z malířských směsí oděruvzdorných za mokra dvojnásobné, bílé za mokra oděruvzdorné výborně v místnostech výšky do 3,80 m					
Online PSC			https://podminky.urs.cz/item/CS_URS_2023_02/784211101					
VV			16,53		16,530			
VV			(3,31+5,24)*2*2,8		47,880			
VV			-(0,8*1,97)		-1,576			
VV			2*1,99		3,980			
VV			(1,99+2,5+2,5)*2,8		19,572			
VV			-(0,8*1,97)		-1,576			
VV			-(1,6*1,97)		-3,152			
VV			1,99*2,8		5,572			
VV			-(1,6*1,97)		-3,152			
VV			Součet		84,078			
D HZS			Hodinové zúčtovací sazby					
117	K	HZS2492	Hodinová zúčtovací sazba pomocný dělník PSV	hod	3,000			3 ÚRS 2023 02
PP			Hodinové zúčtovací sazby profesí PSV zednické výpomoci a pomocné práce PSV pomocný dělník PSV					
Online PSC			https://podminky.urs.cz/item/CS_URS_2023_02/HZS2492					
VV			vystěhování nábytku					
VV			3		3,000			
VV			Součet		3,000			
118	K	HZS4231	Hodinová zúčtovací sazba technik	hod	10,000			3 ÚRS 2023 02
PP			Hodinové zúčtovací sazby ostatních profesí revizní a kontrolní činnost technik					
Online PSC			https://podminky.urs.cz/item/CS_URS_2023_02/HZS4231					
VV			zpracování nabídkového rozpočtu					
VV			10		10,000			
VV			Součet		10,000			
119	K	HZS4232	Hodinová zúčtovací sazba technik odborný	hod	1,000			3 ÚRS 2023 02
PP			Hodinové zúčtovací sazby ostatních profesí revizní a kontrolní činnost technik odborný					
Online PSC			https://podminky.urs.cz/item/CS_URS_2023_02/HZS4232					
VV			prohlídka a zaměření					
VV			1		1,000			
VV			Součet		1,000			

**Požadavek na zajištění operativní činnosti, údržby, opravy
a servisu objektů ve správě OŘ Ostrava**

číslo

Kategorie požadavku:

Operativní činnost	<input type="checkbox"/>
Údržba	x
Oprava	<input type="checkbox"/>
Servis	<input type="checkbox"/>

Kategorie objektu:

A	X
B	<input type="checkbox"/>
C	<input type="checkbox"/>

Zakázky:

E211Z3500V5A

Škodní událost ANO/NE:

Název objektu:

Inventurní číslo:

Popis zjištěné závady

GPS souřadnice

Změna účelu užívání prostor apartmánu:
Přestavba apartmánu na kancelář, dle projektu viz příloha

Prosím o zpracování položkového prováděcího rozpočtu.
Práce se budou provádět za provozu!
Nutné přesné zaměření!

Přílohy:
Projekt

Vzdálenost v km

Požadavek zpracoval:

datum:

podpis

Požadavek schválil: **KANIA**
zástupce přednosty

datum:

podpis

Požadavek odeslán zhotoviteli:

datum a čas:

telefon, email, jiný způsob:

vyplní zhotovitel a zašle obratem informací zpět zadavateli

Požadavek přijal:

datum a čas:

<input type="text"/>	<input type="text"/>
----------------------	----------------------

Kontaktní osoba pro zajištění opravy

tel., email:

<input type="text"/>	<input type="text"/>
----------------------	----------------------


Termín dodání cenové nabídky objednateli:

Dodání nabídky

<input type="text"/>	<input type="text"/>
----------------------	----------------------

Návrh termínu na zahájení a ukončení prací /je-li možné stanovit/

<input type="text"/>	<input type="text"/>
----------------------	----------------------

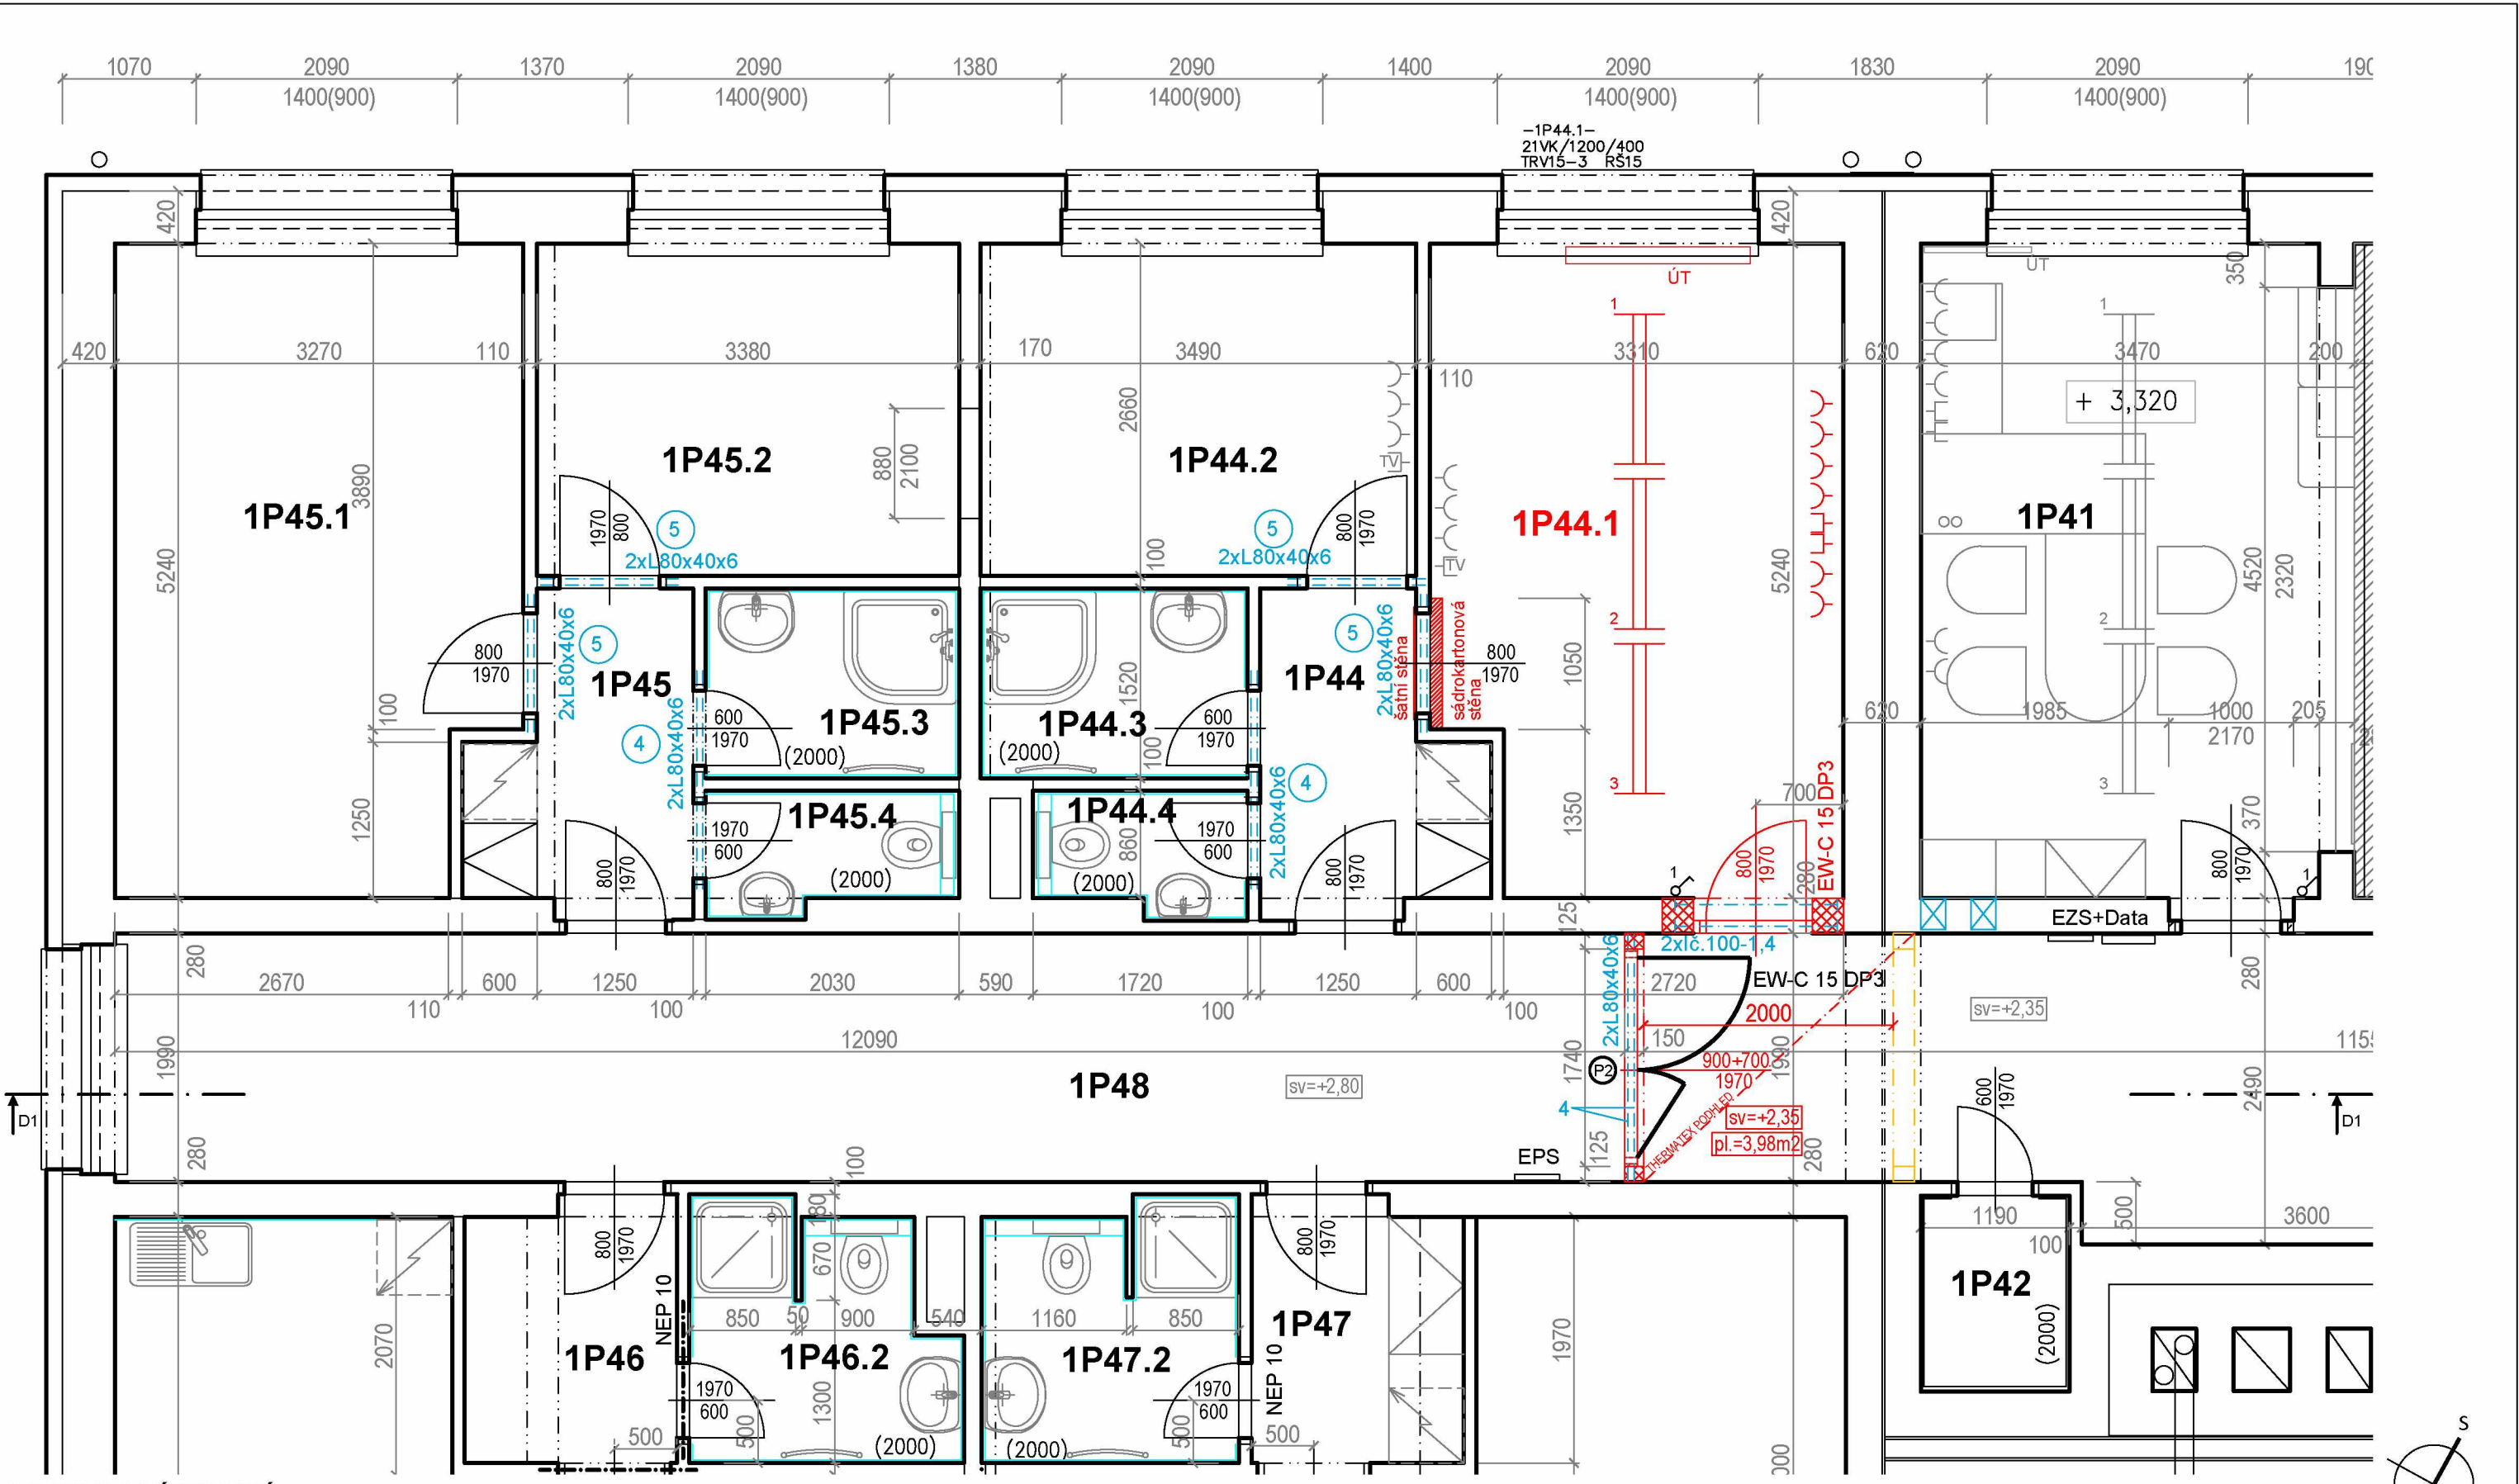

LEGENDA MÍSTNOSTÍ


M.Č.	ÚČEL MÍSTNOSTI	PLOCHA m ²	PODLAHA	STĚNY	PODHLAD	POZNÁMKA
1P43	CHODBA	29,49	KERAMICKÁ DLAŽBA	VÁP.ŠTUK.OMÍTKA	VÁP.ŠTUK.OMÍTKA	
1P44	PŘEDSÍŇ	4,06	KERAMICKÁ DLAŽBA	VÁP.ŠTUK.OMÍTKA	VÁP.ŠTUK.OMÍTKA	
1P44.1	KANCELÁŘ	16,53	KOBEREC	VÁP.ŠTUK.OMÍTKA	VÁP.ŠTUK.OMÍTKA	
1P44.2	SLUŽEBNÍ POKOJ	9,55	KOBEREC	VÁP.ŠTUK.OMÍTKA	VÁP.ŠTUK.OMÍTKA	
1P44.3	KOUPELNA	3,25	KERAMICKÁ DLAŽBA	VÁP.ŠTUK.OMÍTKA	VÁP.ŠTUK.OMÍTKA	KER.OBKŁAD
1P44.4	WC	1,63	KERAMICKÁ DLAŽBA	VÁP.ŠTUK.OMÍTKA	VÁP.ŠTUK.OMÍTKA	KER.OBKŁAD
1P45	PŘEDSÍŇ	4,04	KERAMICKÁ DLAŽBA	VÁP.ŠTUK.OMÍTKA	VÁP.ŠTUK.OMÍTKA	
1P45.1	SLUŽEBNÍ POKOJ	16,73	KOBEREC	VÁP.ŠTUK.OMÍTKA	VÁP.ŠTUK.OMÍTKA	
1P45.2	SLUŽEBNÍ POKOJ	9,00	KOBEREC	VÁP.ŠTUK.OMÍTKA	VÁP.ŠTUK.OMÍTKA	

LEGENDA

- Přemístěné prvky
- Stávající prvky
- Nové prvky

Výškový systém : BpV
± 0,000 = 209,36 = PODLAHA 1.NP

AKCE : Změna účelu užívání prostor apartmánu v 2.NP - trakt "B" Oblastní ředitelství Ostrava		ZAKÁZKA Č.	
STAVEBNÍ OBJEKT :		FORMÁT	A3
NÁZEV VÝKRESU : Půdorys 2.NP - Nový stav		DATUM	09/2023
		MĚŘÍTKO	1:50
		ČÍSLO VÝKRESU	04

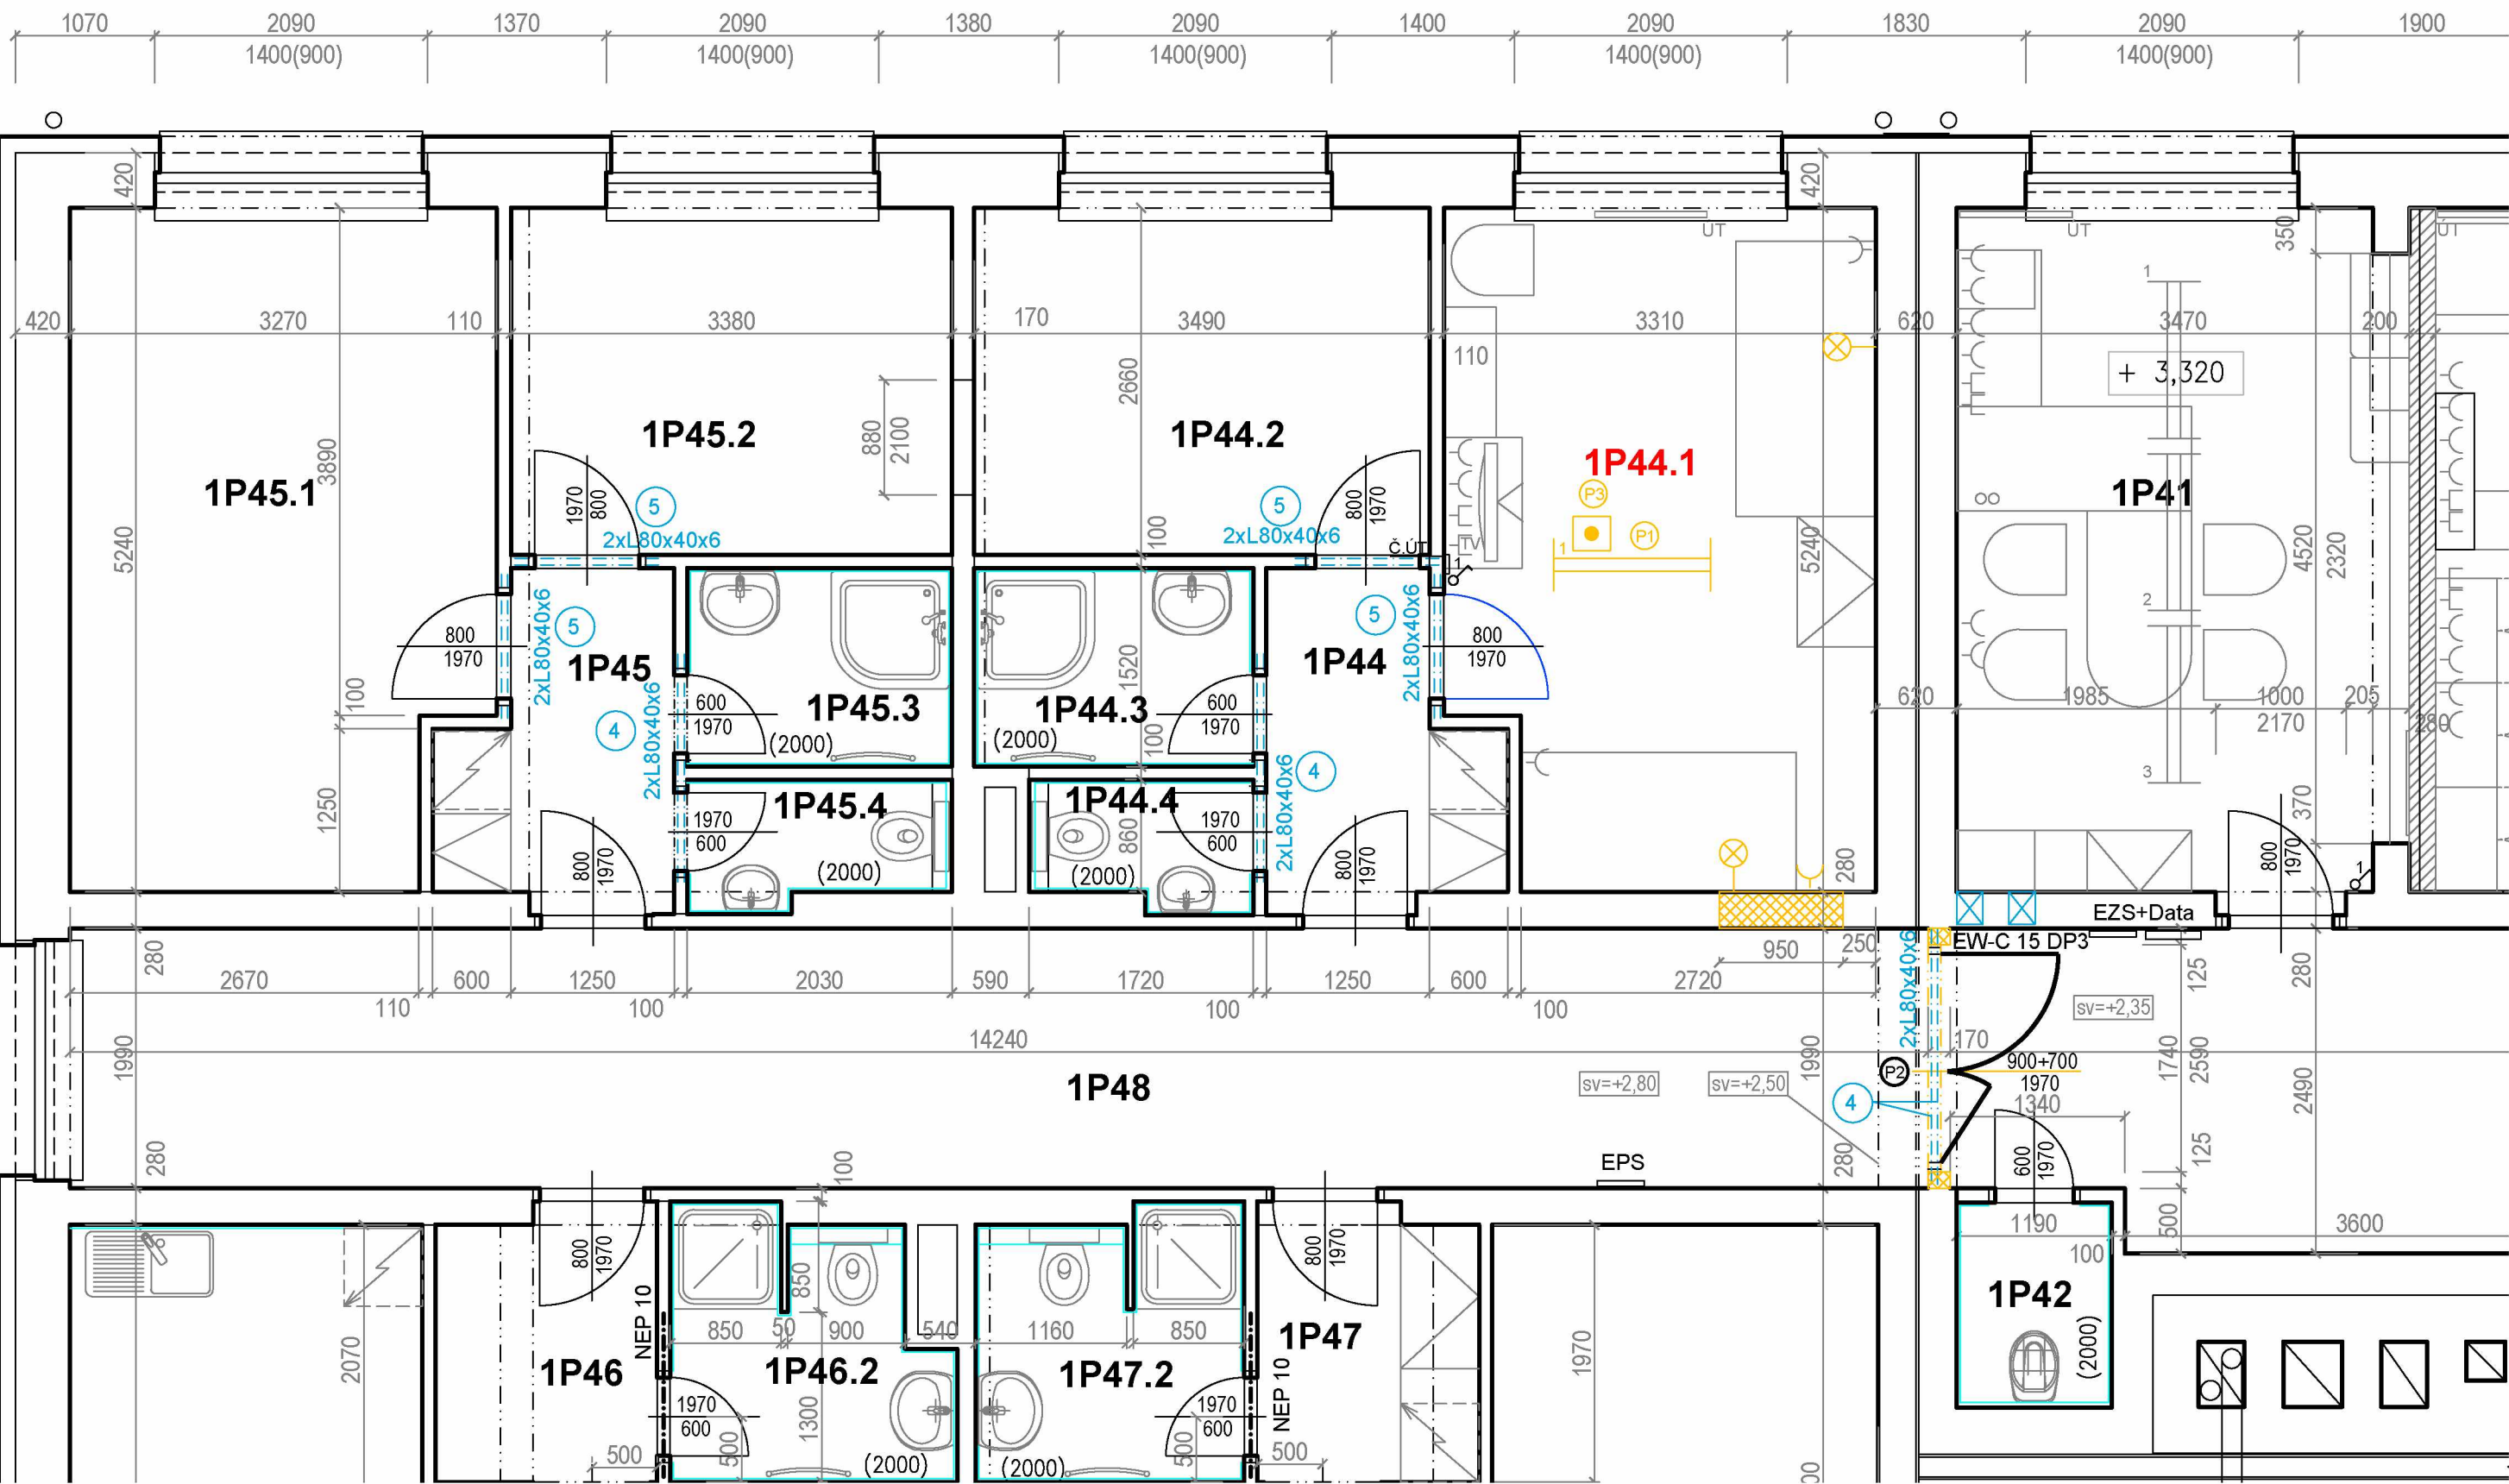

LEGENDA MÍSTNOSTÍ


M.Č.	ÚČEL MÍSTNOSTI	PLOCHA m ²	PODLAHA	STĚNY	PODHLAD	POZNÁMKA
1P43	CHODBA	29,49	KERAMICKÁ DLAŽBA	VÁP.ŠTUK.OMÍTKA	VÁP.ŠTUK.OMÍTKA	
1P44	PŘEDSÍŇ	4,06	KERAMICKÁ DLAŽBA	VÁP.ŠTUK.OMÍTKA	VÁP.ŠTUK.OMÍTKA	
1P44.1	SLUŽEBNÍ POKOJ	16,53	KOBEREC	VÁP.ŠTUK.OMÍTKA	VÁP.ŠTUK.OMÍTKA	
1P44.2	SLUŽEBNÍ POKOJ	9,55	KOBEREC	VÁP.ŠTUK.OMÍTKA	VÁP.ŠTUK.OMÍTKA	
1P44.3	KOUPELNA	3,25	KERAMICKÁ DLAŽBA	VÁP.ŠTUK.OMÍTKA	VÁP.ŠTUK.OMÍTKA	KER.OBKŁAD
1P44.4	WC	1,63	KERAMICKÁ DLAŽBA	VÁP.ŠTUK.OMÍTKA	VÁP.ŠTUK.OMÍTKA	KER.OBKŁAD
1P45	PŘEDSÍŇ	4,04	KERAMICKÁ DLAŽBA	VÁP.ŠTUK.OMÍTKA	VÁP.ŠTUK.OMÍTKA	
1P45.1	SLUŽEBNÍ POKOJ	16,73	KOBEREC	VÁP.ŠTUK.OMÍTKA	VÁP.ŠTUK.OMÍTKA	
1P45.2	SLUŽEBNÍ POKOJ	9,00	KOBEREC	VÁP.ŠTUK.OMÍTKA	VÁP.ŠTUK.OMÍTKA	


LEGENDA

- Zachované prvky
- Přesouvané prvky
- Stávající prvky
- Rušené prvky
- Požární čidlo
- Pohybové čidlo
- Požární čidlo

Výškový systém : BpV
± 0,000 = 209,36 = PODLAHA 1.NP

AKCE : Změna účelu užívání prostor apartmánu v 2.NP - trakt "B" Oblastní ředitelství Ostrava		ZAKÁZKA Č.	
STAVEBNÍ OBJEKT :		FORMÁT	A3
NÁZEV VÝKRESU : Půdorys 2.NP - Stávající stav		DATUM	09/2023
		MĚŘITKO	1:50
		ČÍSLO VÝKRESU	03

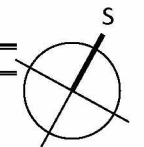

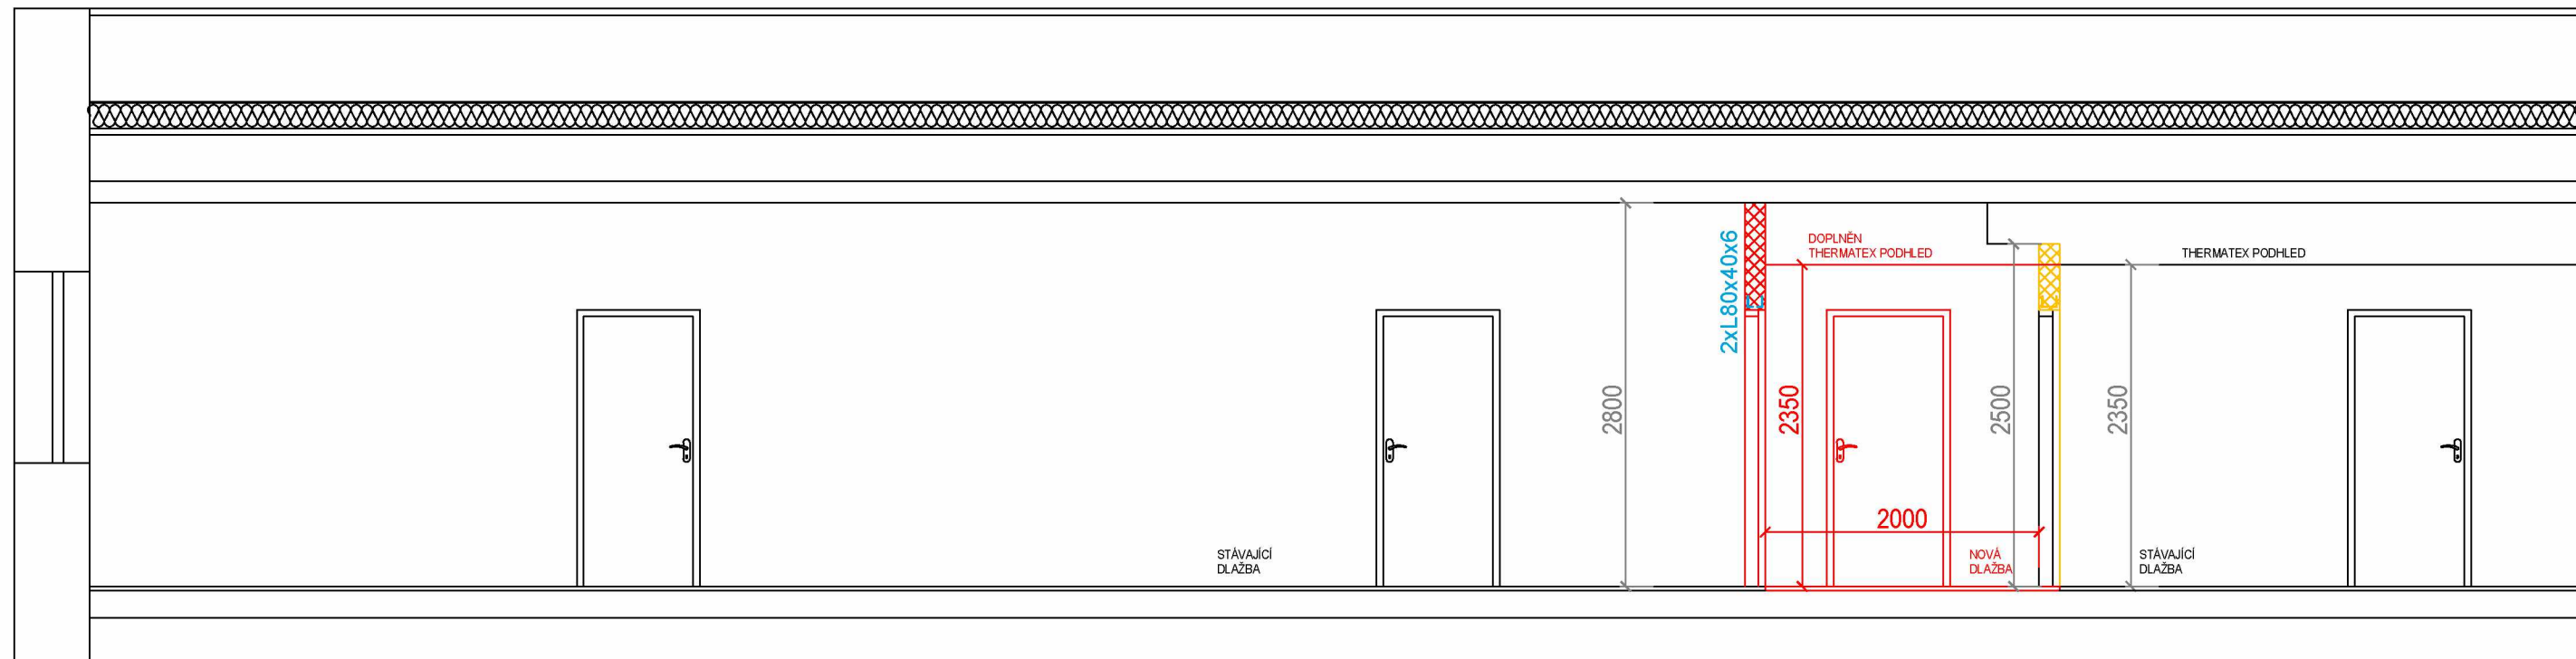

LEGENDA

- Přemístěné prvky
- Stávající prvky
- Nové prvky
- Rušené prvky

Výškový systém : BpV

AKCE : Změna účelu užívání prostor apartmánu v 2.NP - trakt "B" Oblastní ředitelství Ostrava	ZAKÁZKA Č.	
	FORMÁT	A3
STAVEBNÍ OBJEKT :	DATUM	09/2023
NÁZEV VÝKRESU : Řez D1-D1	MĚŘÍTKO 1:50	ČÍSLO VÝKRESU 05