PŮDORYS, 1:50

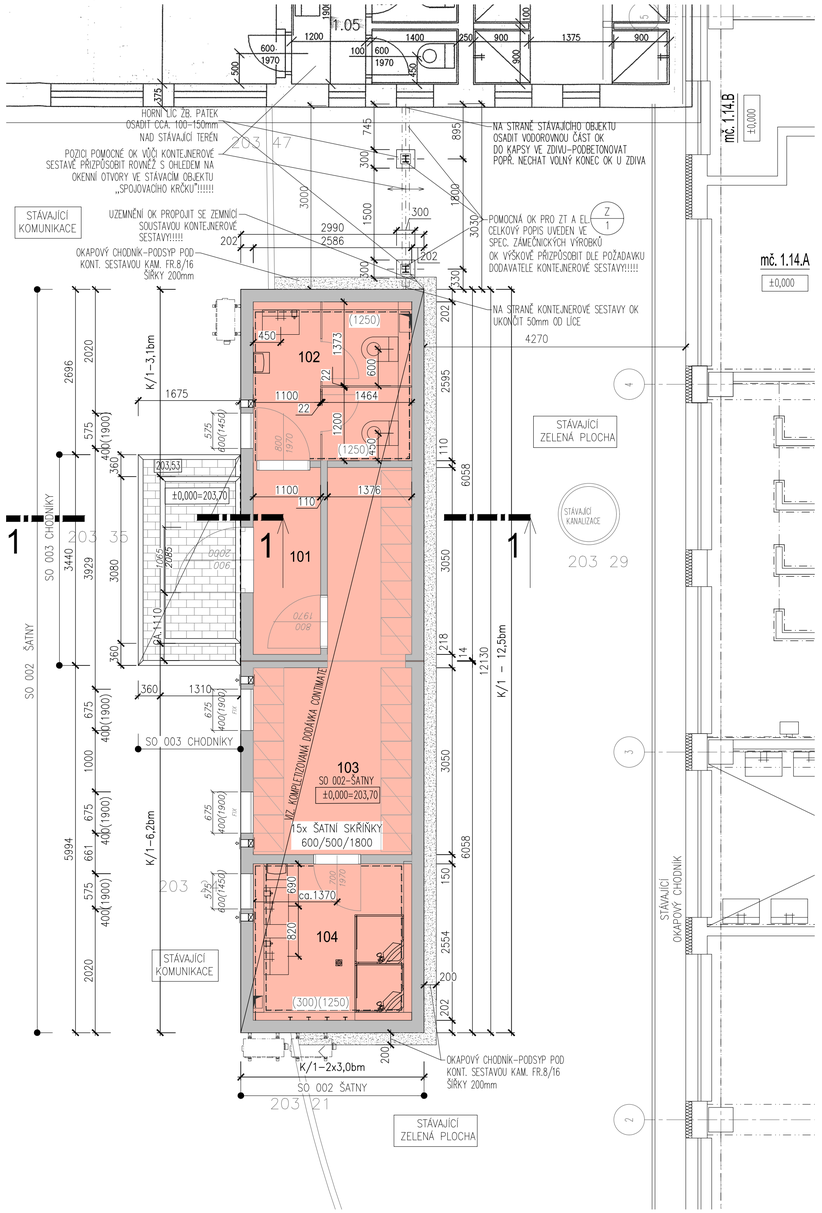

TENTO VÝKRES JE MAJETKEM FIRMY CONTIMADE s.r.o. A JE URČEN VÝHRADNĚ ADRESÁTOVI, UVEDENÉMU V ZÁHLAVÍ VÝKRESU. KOPÍROVÁNÍ A PŘEDÁVÁNÍ ŘEŠITEL OSOBNĚ, NEBO POUŽITÍ PRO JINÉ ÚČELY, JE BEZ PŘEDCHOZÍHO PÍSEMNÉHO SOUHLASU MAJITELE ZAKÁZÁNO A JE PERSONÁLNĚ POSTIŽITELNÝ.

CONTIMADE	www.contimade.cz tel.(+420) 576 779 170 fax.(+420) 577 719 180		
ŠATNY A SOCIÁLNÍ ZAŘÍZENÍ	5	21–0747	4–10–2021
Půdorys	PROJEKTinvest		t:x BÖHMOVÁ

LEGENDA MÍSTNOSTÍ - SO 002 ŠATNY

Č. M.	NÁZEV MÍSTNOSTI	PLOCHA M2	ÚPRAVA PODLAHA	ÚPRAVA POVRCHU STĚNY	ÚPRAVA POVRCHU STROP	POZNÁMKA
101	PŘEDSÍŇ	3,4	PVC PÁSY	SDK OBKLAD	SDK PODHLED	
102	WC	6,4	KERAMICKÁ DLAŽBA	KERAM OBKLAD	SDK PODHLED HYDROF.	KERAMICKÝ SOKL
103	ŠATNA	12,4	PVC PÁSY	SDK OBKLAD	SDK PODHLED	KERAMICKÝ SOKL
104	SPRCHY	6,7	KERAMICKÁ DLAŽBA	KERAM OBKLAD	SDK PODHLED HYDROF.	KERAMICKÝ SOKL

LEGENDA OBJEKTŮ

- STÁVAJÍCÍ OBJEKT
- NAVRŽENÉ OBJEKTY

LEGENDA MATERIÁLŮ

- PODKLADNÍ BETON C12/15–XC0
- PODKLADNÍ BETON C12/15–XC0
- STÁVAJÍCÍ BETONOVÉ KONSTURKCE
- PODSYPY A ZÁSYPY Z DRCENÉHO KAMENIVA FR. 8/16
- ROSTLÝ TERÉN

SCHEMA OBJEKTŮ

REVIZE	POPIS ZMĚNY	VYPRACOVAL	DATUM	PODPIS

STAVBA: **PŘÍSTAVBA ADMINISTRATIVNÍ BUDOVY č.p. 321 A VYBUDOVÁNÍ ŠATEN SE SOCIÁLNÍM ZAŘÍZENÍM** V E Z L Í N Ě - L O U K Á C H

VÝŠKOVÝ SYSTÉM Bpv
SOUŘADNICOVÝ SYSTÉM JTSK
±0,000 =203,700 M.N.M.

ZPRACOVATEL: **PROJEKTinvest, s.r.o.**
NÁM. T.G.MASARYKA 1281, 760 01 ZLÍN
E-MAIL: info@projektinvest.cz

VYPRACOVAL: ZODP.PROJEKTANT
ALEŠ ZELINA: ING.ARCH.MICHAL KOTÁSEK

INVESTOR: **Technické služby Zlín, s.r.o.**
ZÁHUMENNÍ V 321
763 02 ZLÍN

OBJEKT: **SO 002 ŠATNY**
SO 003 CHODNÍKY

MÍSTO STAVBY	ZLÍN-LOUKY
FORMÁT	4A4
DATUM	12/2021
ZAK. ČÍSLO	11 2010
ARCH. ČÍSLO	21-004

OBSAH: **PŮDORYS**

MĚŘÍTKO: **1: 50**

STUPEŇ: **DOKUMENTACE PRO PROVÁDĚNÍ STAVBY**

Č.VÝKRESU: **D.2.1.4**