


VÝKAZ DOSAVADNÍHO A NOVÉHO STAVU ÚDAJŮ KATASTRU NEMOVITOSTÍ

Dosavadní stav			Nový stav												
Označení pozemku parc. číslem	Výměra parcely		Označení pozemku parc. číslem	Výměra parcely		Druh pozemku	Typ stavby	Způsob využití	Způsob využití	Způsob využití	Porovnání se stavem evidence právních vztahů				
	ha	m ²		Způsob využití	ha						m ²	Způsob využití	Způsob využití	Díl přechází z pozemku označeného v katastru nemovitostí	dřívější poz. evidenci
st.1666 3023/23											st.1666 3023/23		10001 10001		

Druh věcného břemene: dle listin

Oprávněný: dle listin

GEOMETRICKÝ PLÁN pro vymezení rozsahu věcného břemene k části pozemku	Geometrický plán ověřil úředně oprávněný zeměměřický inženýr	Stejnopis ověřil úředně oprávněný zeměměřický inženýr:
	Jméno, příjmení: Ing. Jiří Habrovec	Jméno, příjmení: Ing. Markéta Pospíšilová
	Číslo položky seznamu úředně oprávněných zeměměřických inženýrů: 2288/06	Číslo položky seznamu úředně oprávněných zeměměřických inženýrů: 2172/03
	Dne: 15.7.2016 Číslo: 408/2016	Dne: 25.7.2016 Číslo: 130./2016
Náležitostmi a přesností odpovídá právním předpisům.	Tento stejnopis odpovídá geometrickému plánu v elektronické podobě uloženému v dokumentaci katastrálního úřadu.	
Vyhotovitel: PK Geo, s.r.o. Jeřábkova 5, 602 00 Brno tel. +420 54 3 254 343 email: pkgeo@pkgeo.cz	Katastrální úřad souhlasí s očíslováním parcel.	Ověření stejnopisu geometrického plánu v listinné podobě.
Číslo plánu: 2755-209/2016 Okres: Uherské Hradiště Obec: Uherské Hradiště Kat. území: Mařatice Mapový list: Uherské Hradiště 4-1/12	KÚ pro Zlínský kraj KP Uherské Hradiště Dagmar Hlaváčková PGP-798/2016-711 2016.07.22 09:54:04 CEST	
Dosavadním vlastníkům pozemků byla poskytnuta možnost seznámit se v terénu s průběhem navrhovaných nových hranic, které byly označeny předepsaným způsobem:		

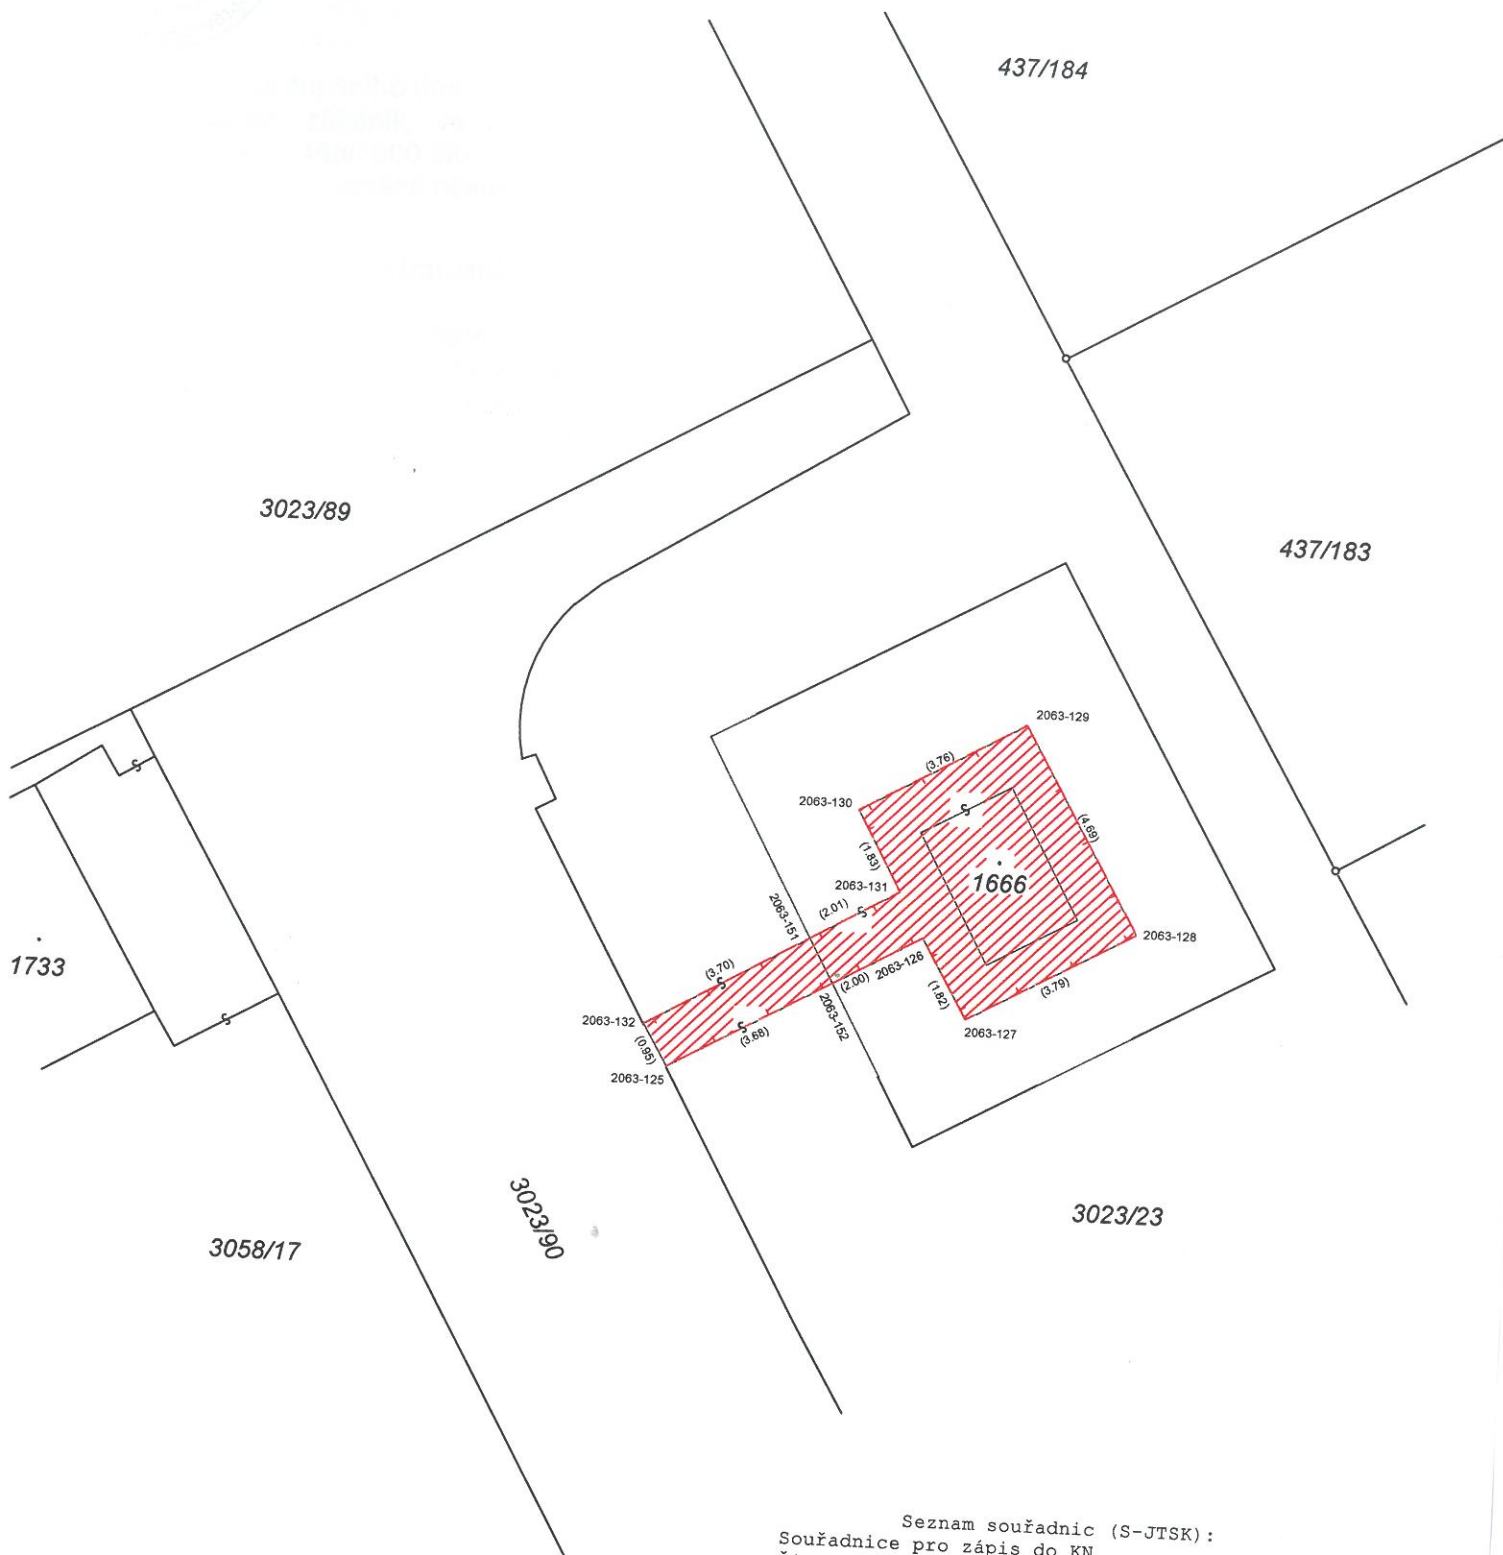

Seznam souřadnic (S-JTSK):
Souřadnice pro zápis do KN

Číslo bodu	Y	X	kk	Poznámka
2063-125	536525.67	1182169.66	3	
2063-126	536520.71	1182166.90	3	
2063-127	536519.79	1182168.47	3	
2063-128	536516.47	1182166.64	3	
2063-129	536518.81	1182162.57	3	
2063-130	536522.09	1182164.40	3	
2063-131	536521.20	1182166.00	3	
2063-132	536526.15	1182168.84	3	
2063-151	536522.94	1182167.00	3	
2063-152	536522.46	1182167.87	3	