

SMLOUVA č.: 1030031302/001

o smlouvě budoucí o zřízení věcného břemene

uzavřená podle §§ 1785 - 1788 zákona č. 89/2012 Sb., občanský zákoník v platném znění a § 25 odst. 4 zákona č. 458/2000 Sb. o podmínkách podnikání a o výkonu státní správy v energetických odvětvích (energetický zákon) v platném znění

Město Uherský Brod

sídlo: Masarykovo nám. 100, 688 17 Uherský Brod

IČ: 00291463

DIČ: CZ00291463

Zastoupena: Mgr. Davidem Surým, místostarostou

Číslo účtu: [REDACTED]

vlastnický podíl: 1/1

(dále jen „Budoucí povinný“)

na straně jedné

a

E.ON Distribuce, a.s.

se sídlem: F. A. Gerstnera 2151/6, 370 49 České Budějovice

IČ: 280 85 400

DIČ: CZ 280 85 400

zapsána: v OR vedeném Krajským soudem v Českých Budějovicích, spisová značka B 1772

bankovní spojení: Komerční banka a.s., pobočka České Budějovice

číslo účtu: 279426120297/0100

z a s t o u p e n á na základě plné moci ze dne 12.03.2009 společností:

E.ON Česká republika, s.r.o.

se sídlem: F. A. Gerstnera 2151/6, 370 49 České Budějovice

IČ: 257 33 591

DIČ: CZ 257 33591

zapsána: v OR vedeném Krajským soudem v Českých Budějovicích, spisová značka C 15066,
zastoupena dvěma pověřenými zaměstnanci:

a [REDACTED] k, Senior technik rozvoje a výstavby
[REDACTED] Technik výstavby a obnovy DS

(dále jen „Budoucí oprávněná“)

na straně druhé

(Budoucí povinný a Budoucí oprávněná společně rovněž jako „Smluvní strany“)

uzavřeli níže uvedeného dne, měsíce a roku tuto smlouvu o smlouvě budoucí o zřízení věcného břemene:

ČLÁNEK I. - ÚVODNÍ USTANOVENÍ:

1. Budoucí oprávněná je provozovatelem distribuční soustavy (dále jen „PDS“) na území vymezeném licenci. Distribuční soustava je provozována ve veřejném zájmu. PDS má povinnost zajišťovat spolehlivé provozování, obnovu a rozvoj distribuční soustavy na území vymezeném licenci, přičemž zřízení věcného břemene je ze strany Budoucí oprávněné jedním ze zákonem daných předpokladů pro plnění této povinnosti.

2. Budoucí povinný prohlašuje, že je výlučným vlastníkem pozemku parc.č. **210/1**, v katastrálním území **Havříce**, obec **Uherský Brod**, okres **Uherské Hradiště** (dále jen „Zatížená nemovitost“). Katastrální úřad pro Zlínský kraj, Katastrální pracoviště Uherský Brod eviduje Zatíženou nemovitost na LV č. **10001** pro katastrální území Havříce.
3. Budoucí oprávněná bude realizovat na Zatížené nemovitosti stavbu s názvem „**Havříce, Rachůnek, kab.NN**“ (dále jen „stavba“). Jedná se o síť technického vybavení, která je zřizována a provozována ve veřejném zájmu (§2 odst.2a energetického zákona).

ČLÁNEK II. - PŘEDMĚT SMLOUVY:

1. Předmětem této smlouvy je sjednání závazku obou smluvních stran nejpozději do **12 měsíců** od dokončení - resp. převzetí dokončené stavby Budoucí oprávněnou od jejího zhotovitele (datum podpisu protokolu o převzetí stavby), nejpozději však do konce roku 2020, uzavřít podle §§ 25 odst. 4 zákona č. 458/2000Sb., energetický zákon v platném znění a §§1257 a násl. zákona č. 89/2012Sb., občanský zákoník v platném znění smlouvu o zřízení věcného břemene. Věcné břemeno bude svou povahou osobní služebností energetického vedení zřízenou ve prospěch Budoucí oprávněné jako PDS.
2. Budoucí oprávněná se zavazuje vyzvat před uplynutím lhůty sjednané v odstavci 1 tohoto článku Budoucího povinného k uzavření smlouvy a v rámci této výzvy mu předložit i návrh konečné smlouvy na zřízení věcného břemene. Výzva k uzavření smlouvy bude odeslána nejpozději jeden měsíc před uplynutím sjednané lhůty.
3. Smluvní strany se dohodly, že smlouva o zřízení věcného břemene bude uzavřena za účelem umístění distribuční soustavy - **kabelové vedení NN, kabelová skříň NN** na Zatížené nemovitosti včetně práva vstupu a vjezdu na tuto nemovitost v souvislosti se zřízením a provozováním zařízení distribuční soustavy a prováděním její údržby a oprav a za účelem jejího provozování, jehož. obsahem bude právo Budoucí oprávněné zřídit, provozovat, opravovat a udržívat distribuční soustavu na Zatížené nemovitosti. Věcné břemeno bude zahrnovat též právo Budoucí oprávněné provádět na distribuční soustavě úpravy za účelem její obnovy, výměny, modernizace nebo zlepšení její výkonnosti, včetně jejího odstranění.
4. Průběh a rozsah věcného břemene bude vymezen v geometrickém plánu. Geometrický plán se stane nedílnou součástí smlouvy o zřízení práva odpovídajícího věcnému břemenu.
5. Budoucí oprávněná se zavazuje na své náklady zajistit vyhotovení geometrického plánu, vyhotovení smlouvy o zřízení věcného břemene včetně návrhu na zahájení vkladového řízení, podání návrhu na příslušný katastrální úřad včetně úhrady správních poplatků s tím spojených.

ČLÁNEK III. - PODSTATNÉ NÁLEŽITOSTI SMLOUVY:

1. Právo věcného břemene bude zřízeno jako časově neomezené, které zaniká pouze v případech stanovených zákonem.
2. Věcné břemeno bude zřízeno úplatně, a to za jednorázovou náhradu ve výši **200 Kč/bm bez DPH**. K celkové částce bude připočtena platná sazba DPH.
3. Jednorázová náhrada bude Budoucímu povinnému uhrazena na základě daňového dokladu – faktury s termínem splatnosti min. 21 dnů vystavené Budoucím povinným do 30 dnů od doručení oznámení o povolení vkladu do katastru nemovitostí dle konečné smlouvy (doručení změnového listu vlastnictví) na adresu fakturační společnosti Budoucí oprávněné.
4. Budoucí povinný bere na vědomí, že distribuční soustava, která bude umístěna na Zatížené nemovitosti, bude chráněna ochrannými pásmy dle energetického zákona. Ochranné pásmo slouží k zajištění spolehlivého provozu zařízení elektrizační soustavy a k ochraně života, zdraví a majetku osob.
5. Budoucí oprávněná je povinna doručit kopii návrhu na zahájení řízení o povolení vkladu práva do KN s vyznačením data přijetí (podání) na KP KÚ (nebo jiného dokladu o doručení – doručenky) do 5-ti pracovních dnů na adresu Budoucího povinného ode dne podání na katastrálním úřadě. Smluvní strany si mohou smluvně dohodnout i jiný (alternativní) způsob doručení návrhu na zahájení řízení, například faxem, mailem apod..

ČLÁNEK IV. – OSTATNÍ UJEDNÁNÍ:

V případě změny vlastníka Zatížené nemovitosti bude Budoucí povinný informovat nového vlastníka Zatížené nemovitosti o závazcích vyplývajících z této smlouvy a zajistí vyřešení tohoto závazku v souladu s § 1895

a násl. občanského zákoníku. V případě porušení této povinnosti odpovídá Budoucí povinný Budoucímu oprávněnému za způsobenou škodu dle platných právních předpisů.

ČLÁNEK V. - ZÁVĚREČNÁ USTANOVENÍ:

1. Budoucí povinný jako vlastník pozemku dotčeného stavbou a účastník územního řízení současně touto smlouvou uděluje souhlas s provedením stavby uvedené v čl. I odst. 3 této smlouvy ve smyslu požadavku zákona č. 183/2006 Sb., o územním plánování a stavebním řádu (stavební zákon) a zároveň dává souhlas s vydáním příslušného stavebního povolení na stavbu a souhlasí se vstupem (a vjezdem) Budoucí oprávněné, popř. jí pověřených třetích osob na zatížený pozemek v souvislosti s realizací stavby, a to za podmínek uvedených v odst. 2 tohoto článku. Umístění energetického zařízení je patrné z příloženého situačního snímku (popř. snímku katastrální mapy), jenž je nedílnou součástí této smlouvy.
2. Budoucí oprávněná:
 - a) oznámí zahájení prací správci veřejného osvětlení (dále „VO“). Odpovědným zaměstnancem je pan [REDAKCE],
 - b) zajistí před zahájením zemních prací přesné vytyčení kabelů VO,
 - c) dodrží podmínky umístění pro sítě VO (při křížení kabelu VO použít kabelové žlaby),
 - d) učiní veškerá opatření proti poškození kabelů a sloupů VO stavebními pracemi,
 - e) přizve před záhozem odkrytých kabelů VO ke kontrole neporušenosti kabelu a jeho uložení správce VO,
 - f) oznámí ihned správci VO jakékoliv poškození sítě VO. Případné opravy budou provedeny na náklady Budoucí oprávněné. Nenahlášení poškození správci VO bude posuzováno jako škoda na veřejně prospěšném zařízení.
3. Tato smlouva nabývá platnosti a účinnosti dnem jejího podpisu zástupci obou smluvních stran.
4. Smluvní strany prohlašují, že smlouva neobsahuje žádné obchodní tajemství.
5. Smluvní strany souhlasí s uveřejněním smlouvy v registru smluv postupem stanoveným zákonem č. 340/2015 Sb., o zvláštních podmínkách účinnosti některých smluv, uveřejňování těchto smluv a o registru smluv (zákon o registru smluv).
6. Pro případ, že tato smlouva není uzavírána za přítomnosti obou smluvních stran, platí, že smlouva nebude uzavřena, pokud ji povinný či oprávněný podepíše s jakoukoliv změnou či odchylkou, byť nepodstatnou, nebo dodatkem, ledaže druhá smluvní strana takovou změnu či odchylku nebo dodatek následně schválí.
7. V případě, že stavba nebude z jakýchkoliv důvodů realizována nebo pokud zatížená nemovitost nebude energetickým zařízením dotčena, nejsou smluvní strany výše uvedenými závazky vázány. Budoucí oprávněný tuto skutečnost písemně oznámí budoucímu povinnému.
8. Smluvní strany mohou měnit, doplňovat a upřesňovat tuto smlouvu pouze oboustranně odsouhlasenými a běžně číslovanými písemnými dodatky.
9. Smlouva je vyhotovena v (ve) 4 stejnopisech, z nichž každý má platnost originálu.
Budoucí oprávněná – E.ON obdrží 3 její vyhotovení. Zbýlá jsou určena pro Budoucího povinného.
10. Smluvní strany prohlašují, že si smlouvu před jejím podpisem přečetly, že byla uzavřena po vzájemné dohodě, podle jejich pravé a svobodné vůle, dobrovolně, určitě, vážně a srozumitelně, nikoliv v tísní, pod nátlakem ani za nápadně nevýhodných podmínek, což stvrzují svými podpisy.
11. Tato smlouva byla schválena usnesením rady města Uherský Brod č.: 1535/R46/16 ze dne 27. 06.2016. .

Příloha č.1.: Situační snímek plánovaného umístění distribuční soustavy – nedílná součást smlouvy.

V (ve): Uherském Brodě, dne: 8. 9. 2016

Budoucí povinný:

MĚSTO
UHERSKÝ BROD

Město Uherský Brod
Mgr. Davidem Surým, místostarostou

V (ve): Otrokovicích, dne: 30. 08. 2016

Budoucí oprávněná:

E.ON Distribuce, a.s.
zastoupená E.ON Česká republika, s.r.o.


Senior technik rozvoje a výstavby

Technik výstavby a obnovy DS

E.ON

E.ON Česká republika, s.r.o.
F. A. Gerstnera 2151/6
370 49 České Budějovice

066

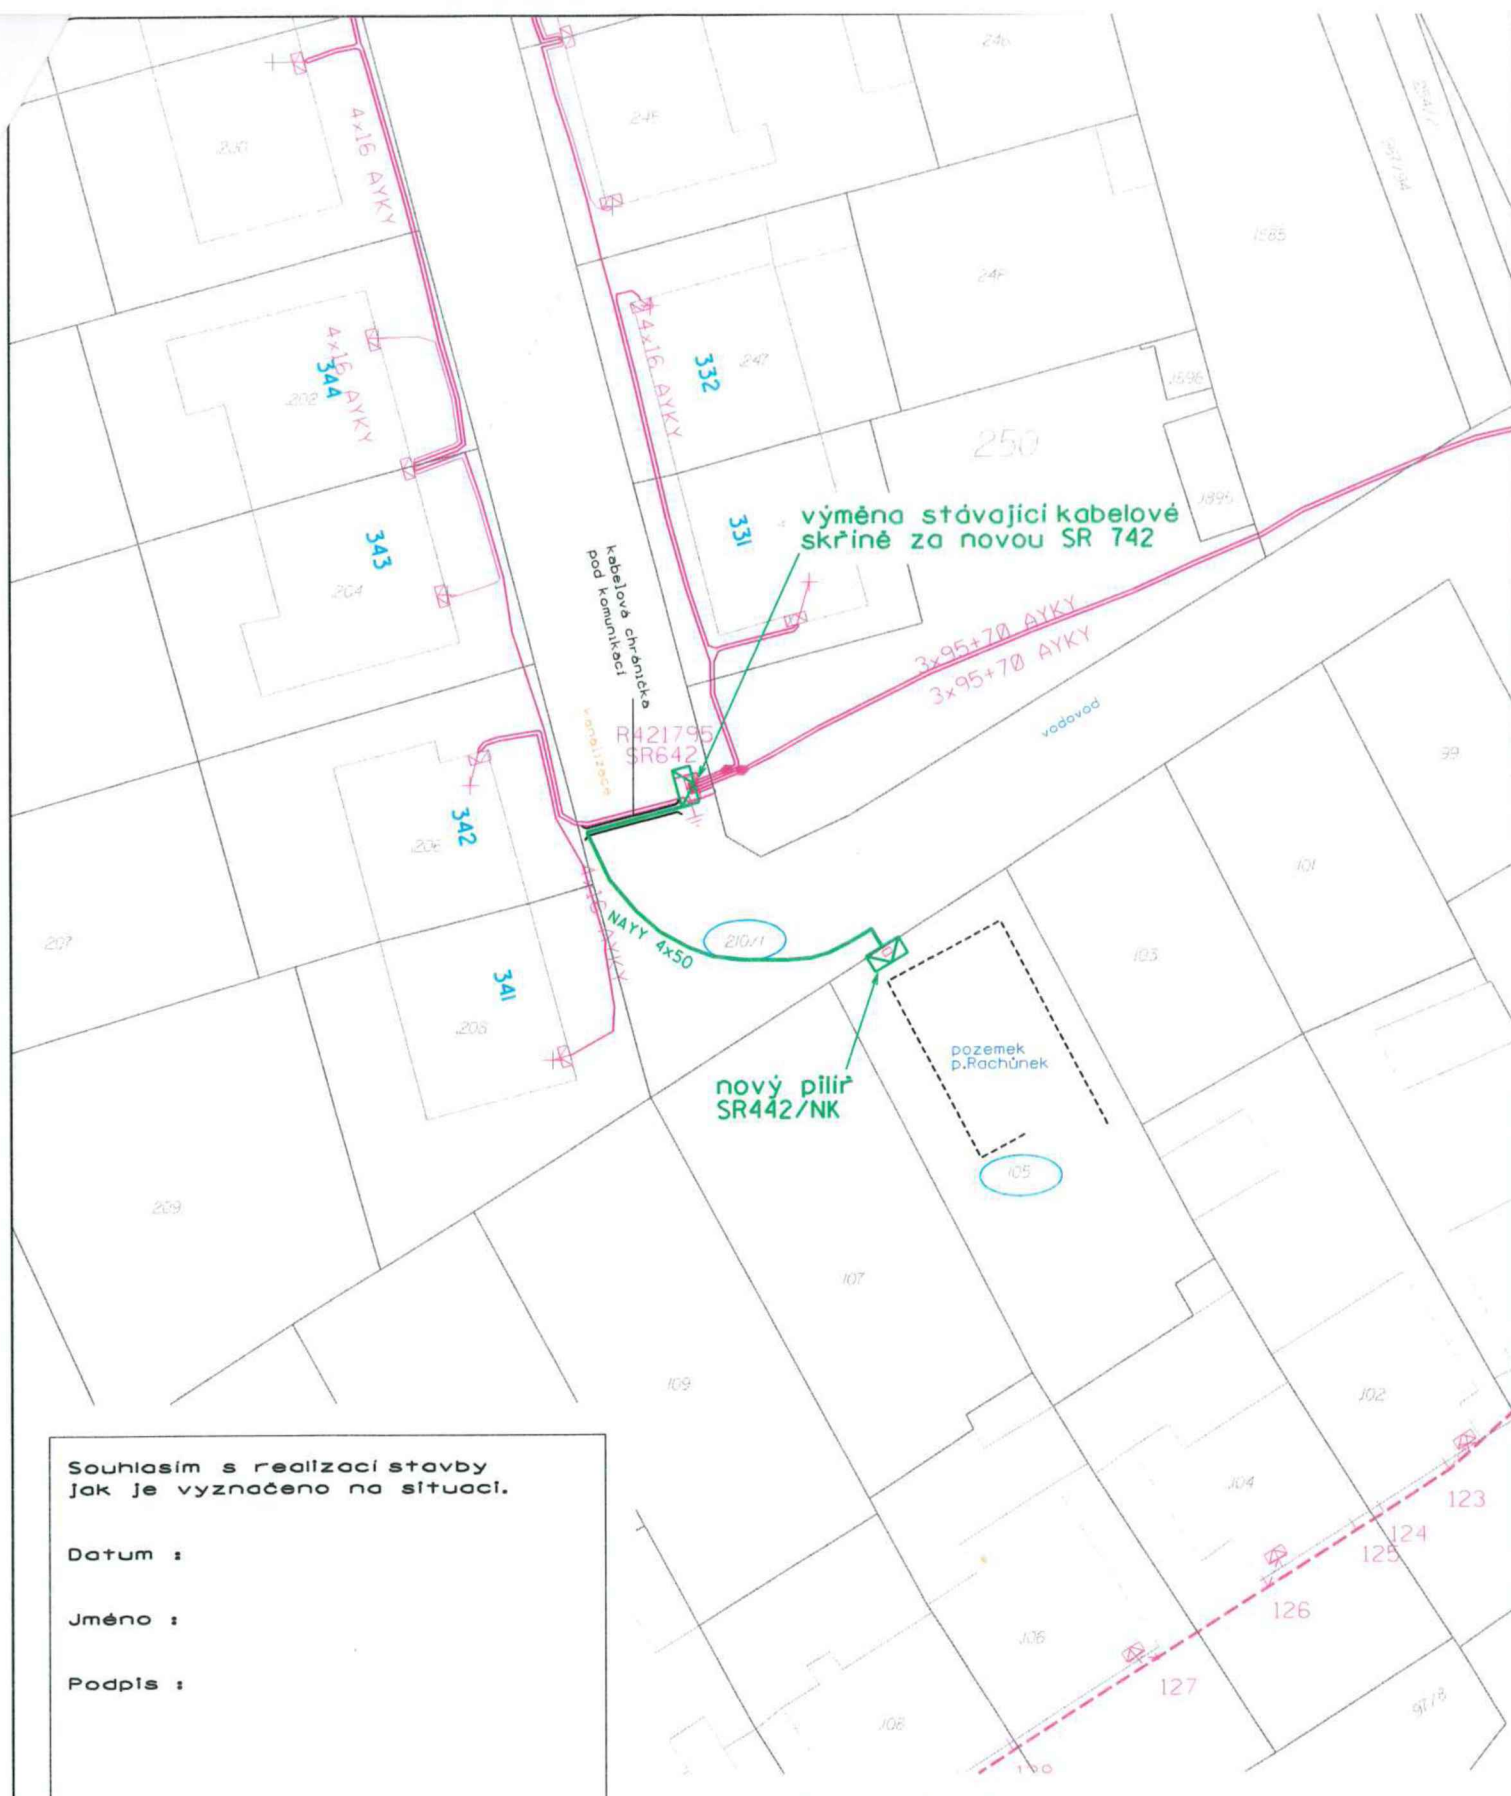

výměna stávající kabelové skříně za novou SR 742

kabelové chránička
pod komunikací

R421795
SR642

nový pilík
SR442/NK

pozemek
p. Rachůnek

Souhlasím s realizací stavby
jak je vyznačeno na situaci.

Datum :

Jméno :

Podpis :

LEGENDA:

-  projektovaný zemní kabel NN
-  projektovaná kabelová skřín
-  stávající vedení NN
-  stávající kabelová skřín
-  kabelová chránička
-  stávající plynovod

DĚLKA PROJEKT. TRASY : 32 m

LOKALITA : k.ú. Havříce

Stávající zařízení NN je značeno fialovou barvou.
Nové zařízení NN je značeno zelenou barvou.

Vypracoval:		Zodpovědný projektant:	
Radomír Gorec		Petr Borýsek	
Místo stavby :	Havříce	Kraj: Zlínský	
Investor : E.ON Distribuce, a.s.			
Název stavby :			
Havříce, Rachůnek, kab. NN			
Druh přílohy :			
Katastrální situační výkres			
			
		ADITS, s.r.o., Rokytova 2667/20, 615 00 Brno	
		Číslo stavby :	1030031302
		Název souboru :	ZAKRES DO KM.DGN
		Datum :	04/2016
		Formát výkresu :	A4
		Měřítko :	Číslo výkresu :
		1:500	01