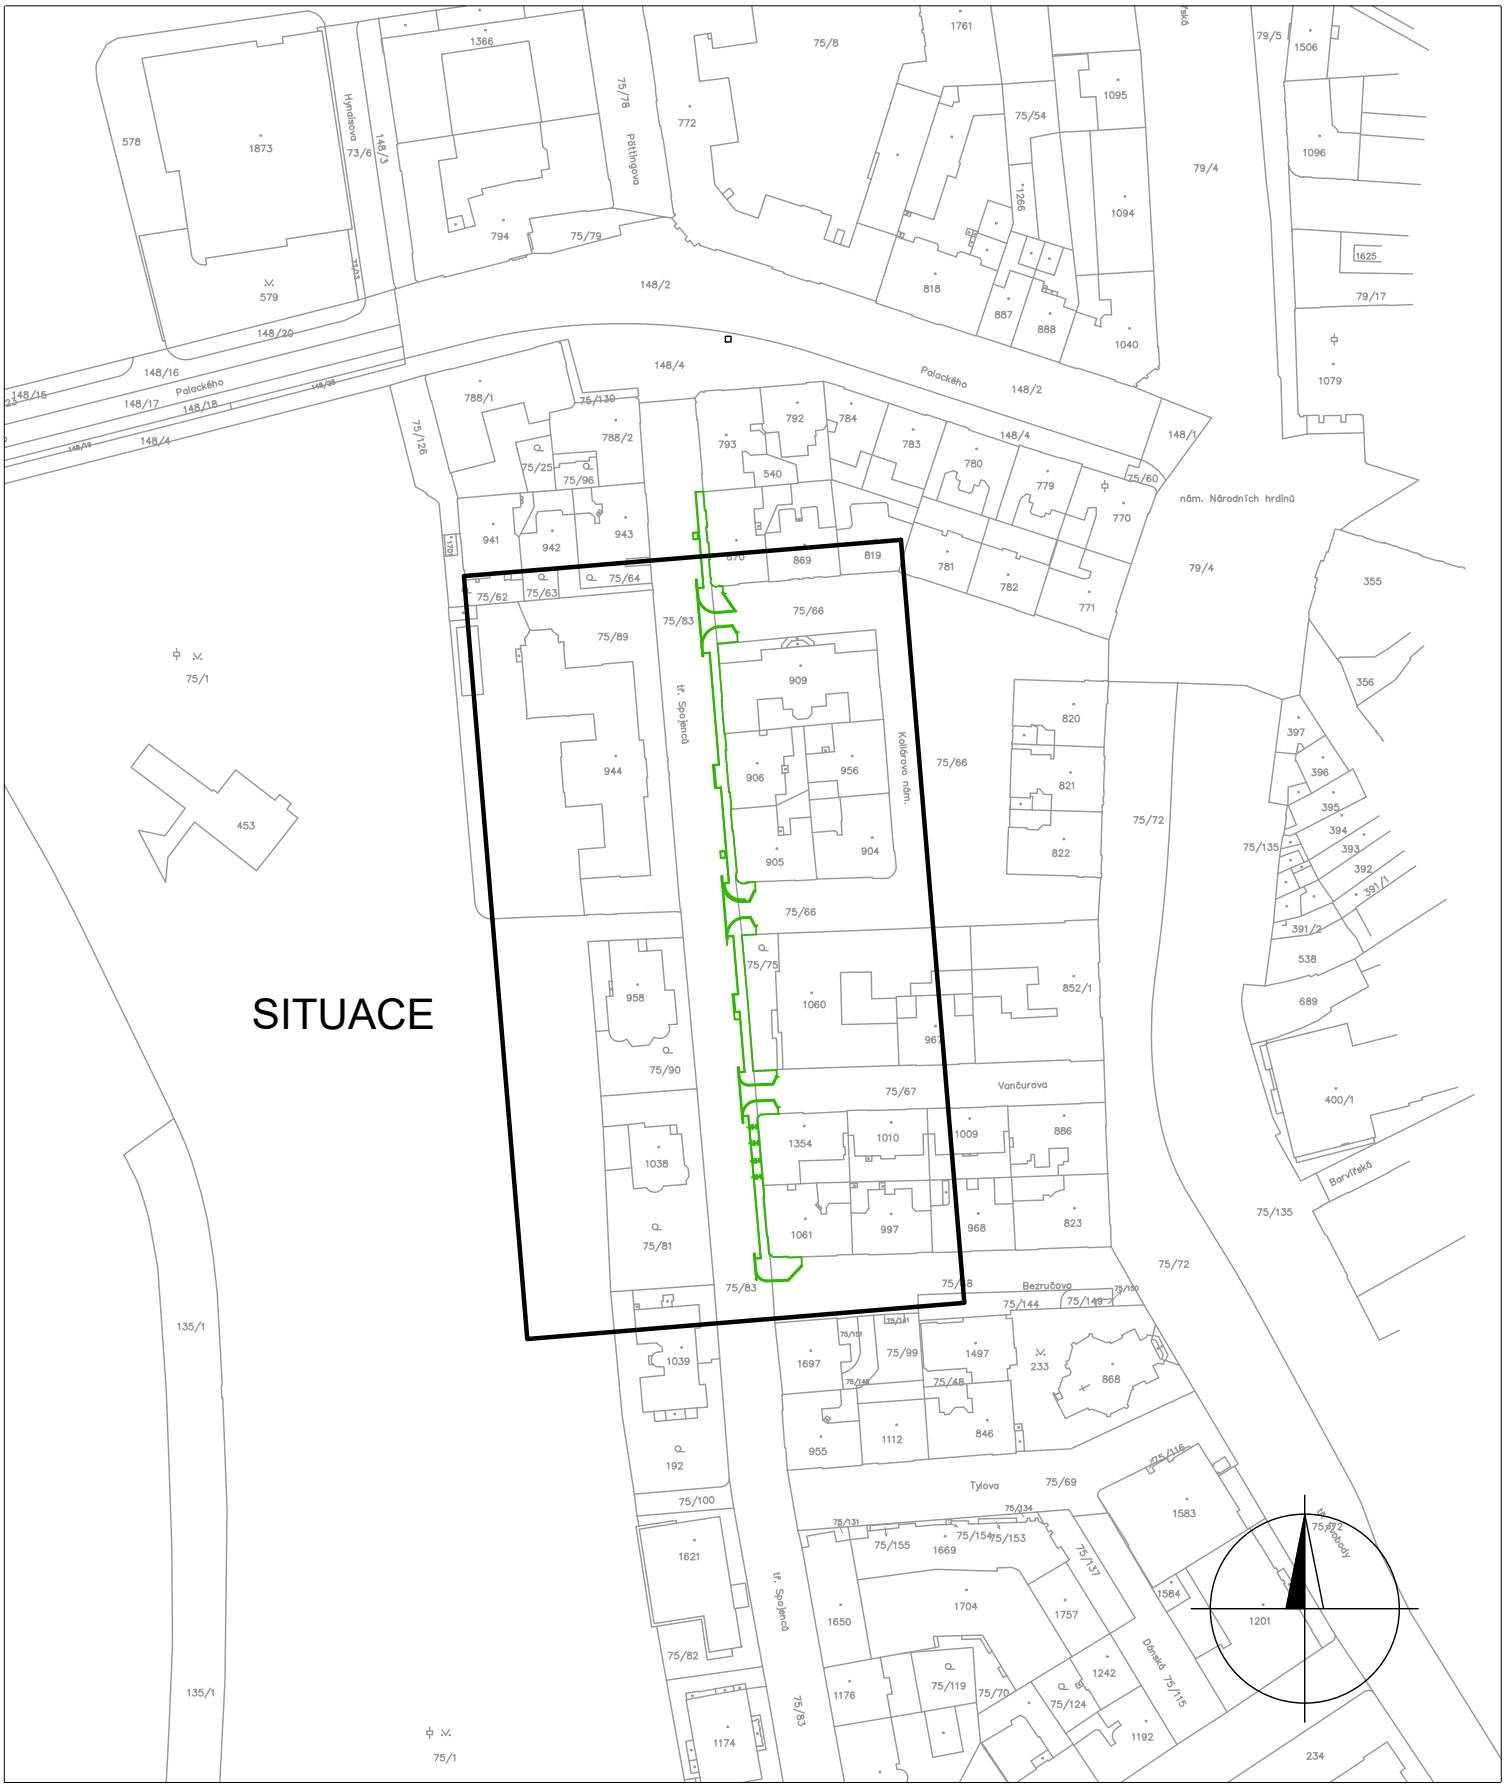

VYPRACOVAL	ING. JUREČKA	AUTORIZ.ING.	ING. KAREL
MÍSTO	OLOMOLUC	KRAJ	OLOMOUCKÝ
INVESTOR	Magistrát města Olomouce, Hynaisova 10, 779 11 Olomouc		
STAVBA	VPIC Olomouc, tř.Spojenců, chodník		
VÝKRES	PŘEHLEDOVÁ SITUACE		

multiNET s.r.o.
Farského 43/4, OLOMOUC
www.multinet.cz

ÚČEL	CTN	MĚŘÍTKO	1:2000
ARCH.Č.	P 36-23	DATUM	07/23
Č.VÝK.			0