
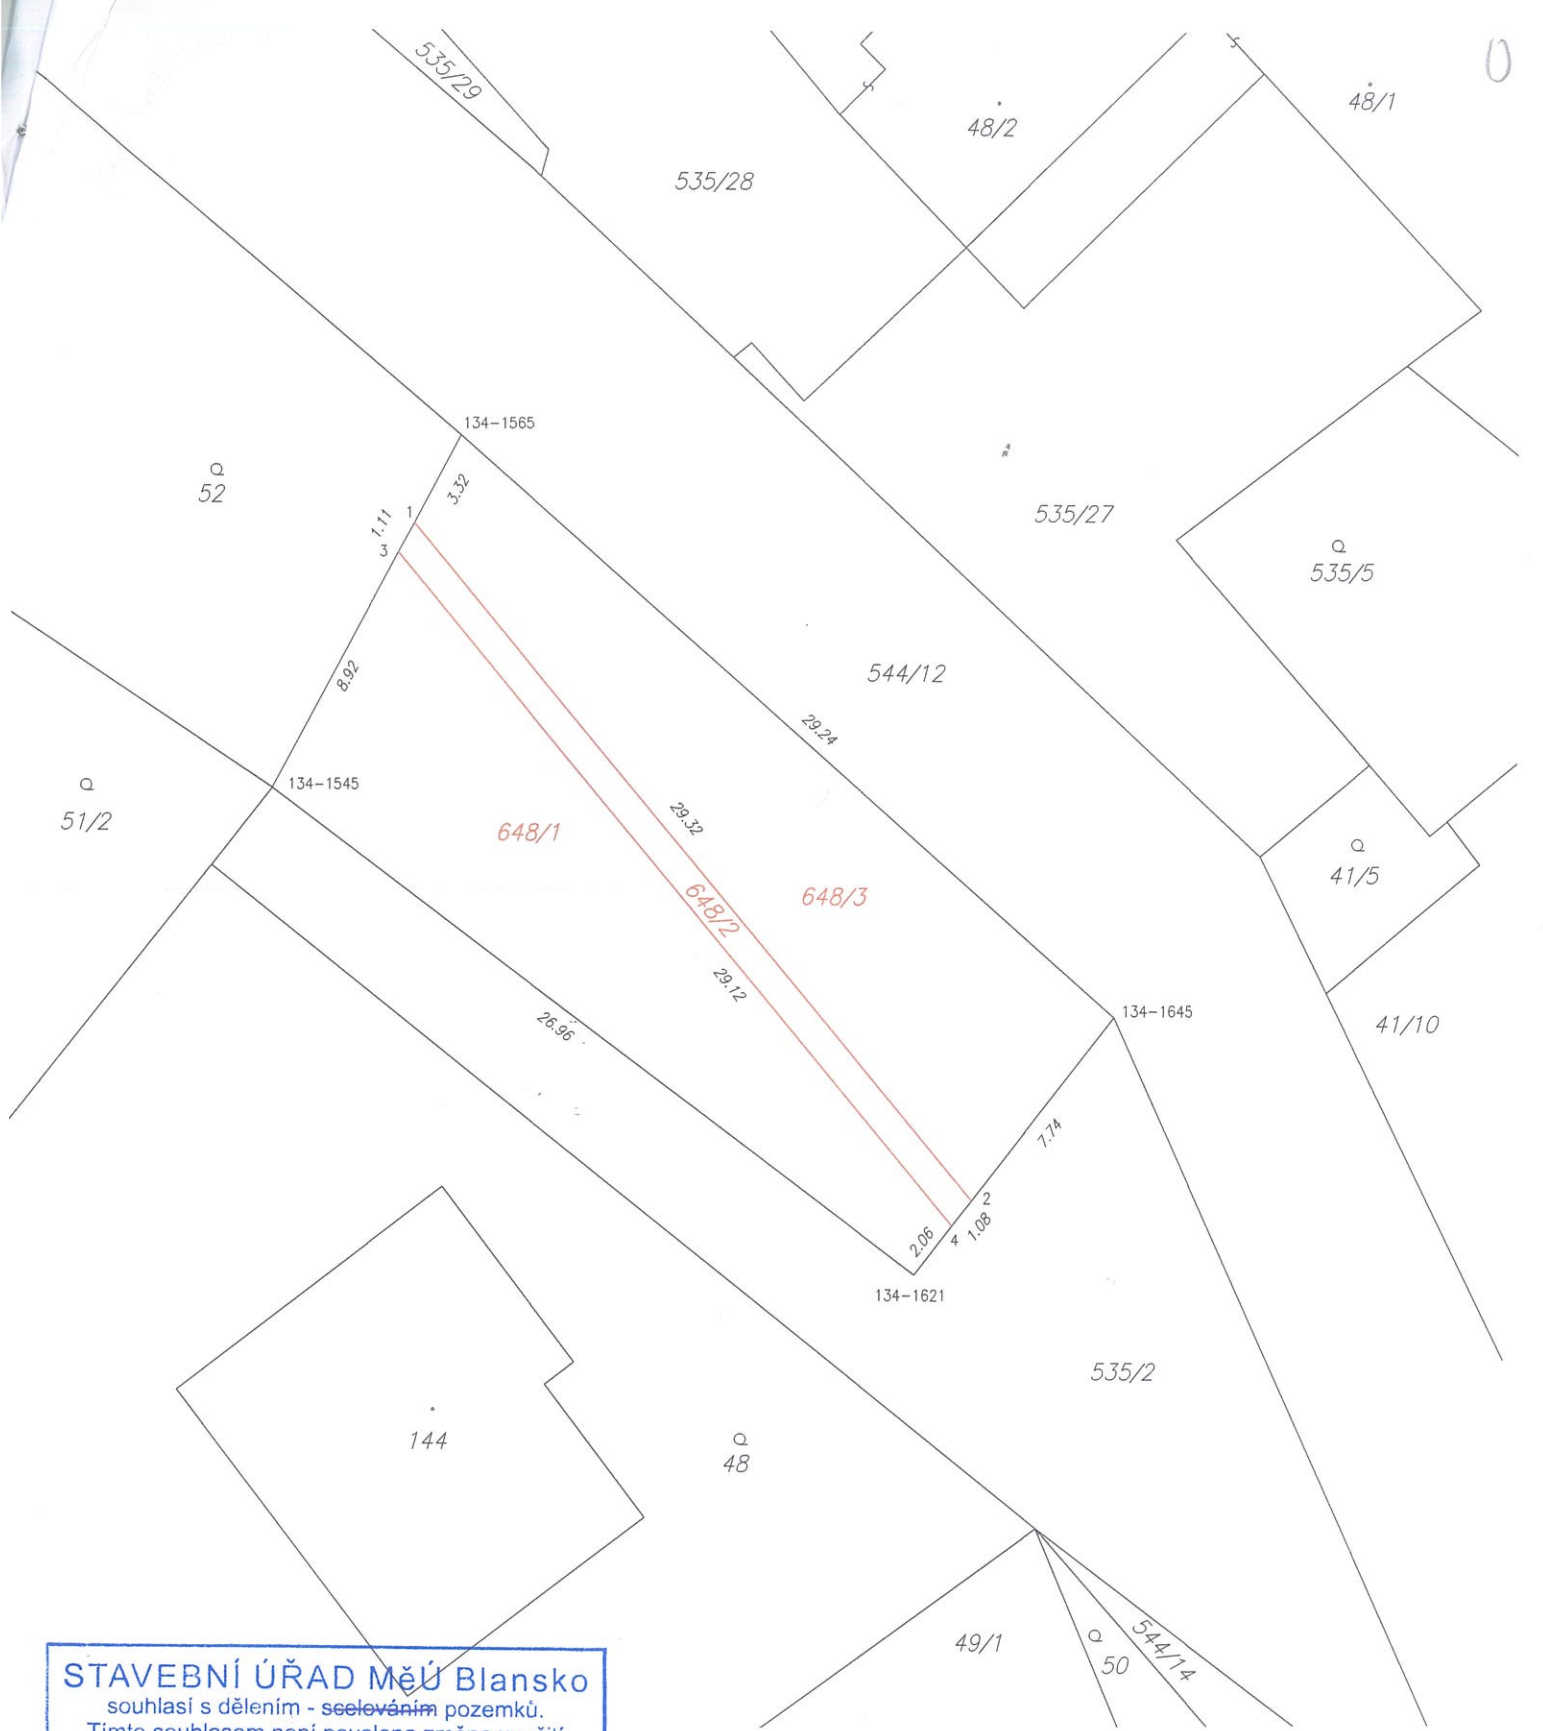


## VÝKAZ DOSAVADNÍHO A NOVÉHO STAVU ÚDAJŮ KATASTRU NEMOVITOSTÍ

Dosavadní stav				Nový stav										
Označení pozemku parc. číslem	Výměra parcely		Druh pozemku Způsob využití	Označení pozemku parc. číslem	Výměra parcely		Druh pozemku Způsob využití	Typ stavby Způsob využití	Zpús. určení výměr	Porovnání se stavem evidence právních vztahů				
										Díl přechází z pozemku označeného v		Číslo listu vlastnictví	Výměra dílu	
	katastru nemovitostí	dřívější poz. evidenci	ha		m <sup>2</sup>									
648	3	09	<u>ostat. pl.</u> jiná plocha	648/1	1	36	<u>ostat. pl.</u> jiná plocha		0	648		60000	1	36
			648/2		28	<u>ostat. pl.</u> ostat. komunikace		0	648		60000		28	
			648/3	1	45	<u>ostat. pl.</u> silnice		0	648		60000	1	45	
	3	09			3	09								

<h3 style="margin: 0;">GEOMETRICKÝ PLÁN pro</h3> <p style="margin: 0;">rozdělení pozemku</p>	Geometrický plán ověřil úředně oprávněný zeměměřický inženýr:		Stejnopis ověřil úředně oprávněný zeměměřický inženýr:	
	Jméno, příjmení: <b>Ing. Petr Wagner</b>		Jméno, příjmení: <b>Ing. Petr Wagner</b>	
	Číslo položky seznamu úředně oprávněných zeměměřických inženýrů: <b>388/1995</b>		Číslo položky seznamu úředně oprávněných zeměměřických inženýrů: <b>388/1995</b>	
	Dne: <b>16. června 2022</b> Číslo: <b>345/2022</b>		Dne: <b>20. června 2022</b> Číslo: <b>348/2022</b>	
	Náležitostmi a přesností odpovídá právním předpisům.		Tento stejnopis odpovídá geometrickému plánu v elektronické podobě uloženému v dokumentaci katastrálního úřadu.	
Vyhotovitel: <b>DWK GEO s.r.o.</b>  nám. Karla IV. 5/5 628 00 Brno  Číslo plánu: <b>176 – 18 / 2022</b>  Okres: <b>Blansko</b>  Obec: <b>Kulíšov</b>  Kat. území: <b>Kulíšov</b>  Mapový list: <b>Blansko 1-1/21</b>  Dosavadním vlastníkům pozemků byla poskytnuta možnost seznámit se v terénu s průběhem navrhovaných nových hranic, které byly označeny předepsaným způsobem:	Katastrální úřad souhlasí s očíslováním parcel.   Erika Musilová KÚ pro Jihomoravský kraj KP Blansko PGP-407/2022-701 2022.06.20 11:53:57 +02'00'		Ověření stejnopisu geometrického plánu v listinné podobě.   	



**STAVEBNÍ ÚŘAD MĚÚ Blansko**  
 souhlasí s dělením - sečleněním pozemků.  
 Tímto souhlasem není povolena změna využití  
 nově vzniklých pozemků ani umístění  
 či provedení jakýchkoliv staveb.

Čj.: SÚ MBK 47103/2022/Me  
 Dne: 21-09-2022  
 Ověřil: 



Seznam souřadnic (S-JTSK)

Souřadnice pro zápis do KN				Poznámka
Y	X	kód kv.		
578732.49	1142291.69	8	dř. kolík	
578726.21	1142279.92	8	zn. asfalt	
578710.97	1142307.88	8	dř. kolík	
578704.30	1142299.27	8	zn. asfalt	
1	578727.77	1142282.85	8	zn. obrubník
2	578709.05	1142305.40	8	zn. obrubník
3	578728.29	1142283.83	8	zn. obrubník
4	578709.71	1142306.25	8	zn. obrubník