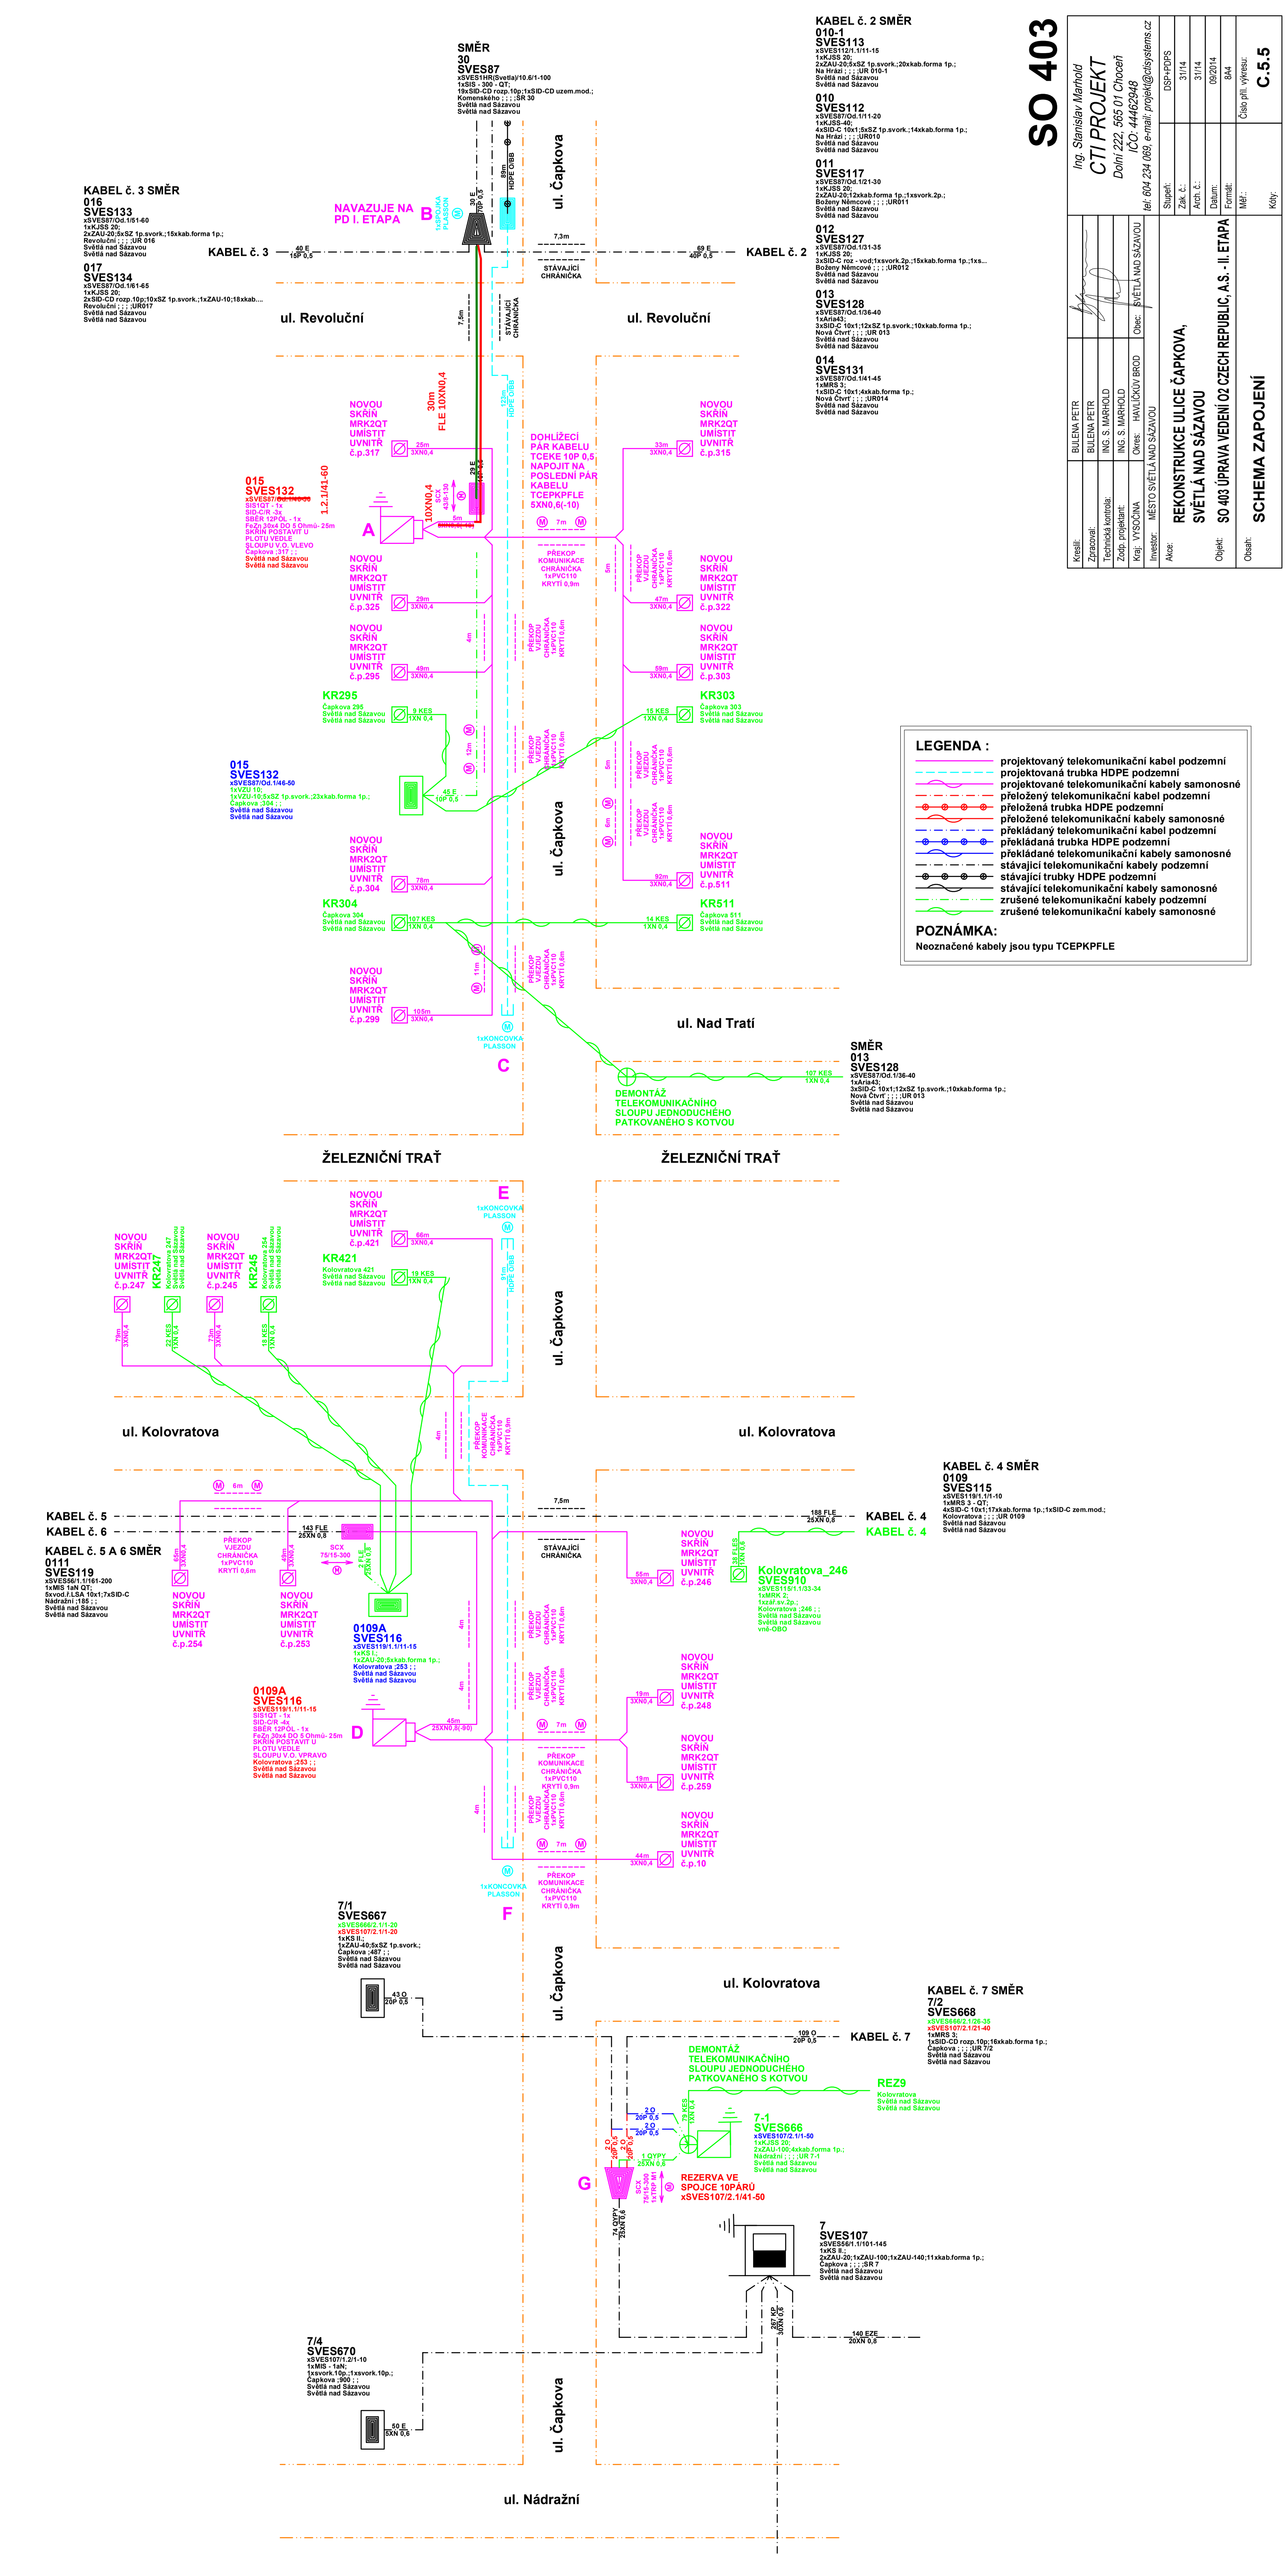
SO 403
Ing. Stanislav Marhold
CTI PROJEKT
Dolní 222, 565 01 Choceň
IČO: 44462948
tel: 604 234 069, e-mail: projekt@ctisystems.cz
Stupeň: DSP+PDPS
Zak. č.: 31/14
Arch. č.: 31/14
Datum: 09/2014
Formát: B4
Měř.: Číslo příl. výkresu: C.5.5
Kreslil: BULENA PETR
Zpracoval: BULENA PETR
Technická kontrola: ING. S. MARHOLD
Zástp. projektant: ING. S. MARHOLD
Kraj: VYSOČINA Okres: HAVLÍČKŮV BROD Obec: SVĚTLÁ NAD SÁZAVOU
Investor: MĚSTO SVĚTLÁ NAD SÁZAVOU
Akce: REKONSTRUKCE ULICE ČAPKOVA, SVĚTLÁ NAD SÁZAVOU
Objekt: SO 403 ÚPRAVA VEDENÍ O2 CZECH REPUBLIC, A.S. - II. ETAPA
Obsah: SCHEMA ZAPOJENÍ
SMĚR 30 SVES87 xSVES1HR(Svetla)/10.6/1-100 1xSIS - 300 - QT; 10x3x0,8 rozp.10p;1xSID-CD uzem.mod.; Komenského ; ; ; SR 30 Světlá nad Sázavou Světlá nad Sázavou
KABEL č. 2 SMĚR 010-1 SVES113 xSVES112/1.1/11-15 1xKJSS 20; 2xZAU-20;5xSZ 1p.svork.;20xkab.forma 1p.; Na Hrázi ; ; ; ;UR 010-1 Světlá nad Sázavou Světlá nad Sázavou
010 SVES112 xSVES87/Od.1/1-20 1xKJSS-40; 4xSID-C 10x1;5xSZ 1p.svork.;14xkab.forma 1p.; Na Hrázi ; ; ; ;UR010 Světlá nad Sázavou Světlá nad Sázavou
011 SVES117 xSVES87/Od.1/21-30 1xKJSS 20; 2xZAU-20;12xkab.forma 1p.;1xsvork.2p.; Boženy Němcové ; ; ; ;UR011 Světlá nad Sázavou Světlá nad Sázavou
012 SVES127 xSVES87/Od.1/31-35 1xKJSS 20; 3xSID-C roz - vod;1xsvork.2p.;15xkab.forma 1p.;1xs... Boženy Němcové ; ; ; ;UR012 Světlá nad Sázavou Světlá nad Sázavou
013 SVES128 xSVES87/Od.1/41-45 1xMRS 3; 1xSID-C 10x1;4xkab.forma 1p.; Nová Čtvrť ; ; ; ;UR014 Světlá nad Sázavou Světlá nad Sázavou
014 SVES131 xSVES87/Od.1/41-45 1xMRS 3; 1xSID-C 10x1;4xkab.forma 1p.; Nová Čtvrť ; ; ; ;UR014 Světlá nad Sázavou Světlá nad Sázavou
KABEL č. 3 SMĚR 016 SVES133 xSVES87/Od.1/61-40 1xKJSS 20; 2xZAU-20;5xSZ 1p.svork.;15xkab.forma 1p.; Revoluční ; ; ; ;UR 016 Světlá nad Sázavou Světlá nad Sázavou
017 SVES134 xSVES87/Od.1/61-65 1xKJSS 20; 2xSID-CD rozp.10p;10xSZ 1p.svork.;1xZAU-10;18xkab.... Revoluční ; ; ; ;UR017 Světlá nad Sázavou Světlá nad Sázavou
NAVAZUJE NA PD I. ETAPA
B
A
C
D
E
F
G
015 SVES132 xSVES87/Od.1/46-60 SISTQT - 1x SID-C/R -3x SBĚR 12P/3L - 1x FeZn 30x4 DO 5 Ohmů - 25m SKŘÍŇ POSTAVIT U PLOTU VEDLE SLOUPU V.O. VLEVO Čapkova ;317 ; ; Světlá nad Sázavou Světlá nad Sázavou
1.2.1/41-60
015 SVES132 xSVES87/Od.1/46-60 1xVZU 10; 1xVZU10;5xSZ 1p.svork.;23xkab.forma 1p.; Čapkova ;204 ; ; Světlá nad Sázavou Světlá nad Sázavou
0109A SVES116 xSVES119/1.1/11-15 1xXS I; ; 1xZAU-20;8xkab.forma 1p.; Kolovratova ;253 ; ; Světlá nad Sázavou Světlá nad Sázavou
0109A SVES116 xSVES119/1.1/11-15 SIS-IDE - 1x SID-C/R -3x SBĚR 12P/3L - 1x FeZn 30x4 DO 5 Ohmů- 25m SKŘÍŇ POSTAVIT U PLOTU VEDLE SLOUPU V.O. VPRAVO Kolovratova ;253 ; ; Světlá nad Sázavou Světlá nad Sázavou
0111 SVES119 xSVES56/1.1/161-200 1xMS 1aN QT; 5xvod./LSA 10x1;7xSID-C Nádražní ;186 ; ; Světlá nad Sázavou Světlá nad Sázavou
KABEL č. 4 SMĚR 0109 SVES115 xSVES119/1.1/1-10 1xMRS 3 - QT; 4xSID-C 10x1;17xkab.forma 1p.;1xSID-C zem.mod.; Kolovratova ; ; ; ;UR 0109 Světlá nad Sázavou Světlá nad Sázavou
Kolovratova_246 SVES910 xSVES119/1.1/33-34 1xMRK 3; 1xzař.sv.2p.; Kolovratova ;246 ; ; Světlá nad Sázavou Světlá nad Sázavou vně-OBO
KABEL č. 7 SMĚR 7/2 SVES668 xSVES666/2.1/26-35 xSVES107/2.1/21-40 1xMRS 3; 1xSID-CD rozp.10p;16xkab.forma 1p.; Čapkova ; ; ; ;UR 7/2 Světlá nad Sázavou Světlá nad Sázavou
7/1 SVES667 xSVES666/2.1/1-20 xSVES107/2.1/1-20 1xKS II.; 1xZAU-40;5xSZ 1p.svork.; Čapkova ;487 ; ; Světlá nad Sázavou Světlá nad Sázavou
7/4 SVES670 xSVES107/1.2/1-10 1xMS3 - 1aN; 1xZAU-20;1xsvork.;1xsvork.;10p.; Čapkova ;900 ; ; Světlá nad Sázavou Světlá nad Sázavou
7 SVES107 xSVES56/1.1/101-145 1xKS II.; 2xZAU-20;1xZAU-100;1xZAU-140;11xkab.forma 1p.; Čapkova ; ; ; SR 7 Světlá nad Sázavou Světlá nad Sázavou
7-1 SVES666 xSVES107/2.1/1-50 1xZAS 20; 2xZAU-10;4xkab.forma 1p.; Nádražní ;UR 7-1 Světlá nad Sázavou Světlá nad Sázavou
REZERVA VE SPOJCE 10PÁRŮ xSVES107/2.1/41-50
DEMONTÁŽ TELEKOMUNIKAČNÍHO SLOUPU JEDNODUCHÉHO PATKOVANÉHO S KOTVOU
REZ9 Kolovratova Světlá nad Sázavou Světlá nad Sázavou
DOHLÍŽECÍ PÁR KABELU TCEKE 10P 0,5 NAPOJIT NA POSLEDNÍ PÁR KABELU TCEPKPFLE 5XN0,6(-10)
NOVOU SKŘÍŇ MRK2QT UMÍSTIT UVNITŘ č.p.317
NOVOU SKŘÍŇ MRK2QT UMÍSTIT UVNITŘ č.p.315
NOVOU SKŘÍŇ MRK2QT UMÍSTIT UVNITŘ č.p.325
NOVOU SKŘÍŇ MRK2QT UMÍSTIT UVNITŘ č.p.322
NOVOU SKŘÍŇ MRK2QT UMÍSTIT UVNITŘ č.p.295
NOVOU SKŘÍŇ MRK2QT UMÍSTIT UVNITŘ č.p.303
NOVOU SKŘÍŇ MRK2QT UMÍSTIT UVNITŘ č.p.304
NOVOU SKŘÍŇ MRK2QT UMÍSTIT UVNITŘ č.p.511
NOVOU SKŘÍŇ MRK2QT UMÍSTIT UVNITŘ č.p.299
NOVOU SKŘÍŇ MRK2QT UMÍSTIT UVNITŘ č.p.421
NOVOU SKŘÍŇ MRK2QT UMÍSTIT UVNITŘ č.p.247
NOVOU SKŘÍŇ MRK2QT UMÍSTIT UVNITŘ č.p.245
NOVOU SKŘÍŇ MRK2QT UMÍSTIT UVNITŘ č.p.254
NOVOU SKŘÍŇ MRK2QT UMÍSTIT UVNITŘ č.p.253
NOVOU SKŘÍŇ MRK2QT UMÍSTIT UVNITŘ č.p.246
NOVOU SKŘÍŇ MRK2QT UMÍSTIT UVNITŘ č.p.248
NOVOU SKŘÍŇ MRK2QT UMÍSTIT UVNITŘ č.p.259
NOVOU SKŘÍŇ MRK2QT UMÍSTIT UVNITŘ č.p.10
KR295 Čapkova 295 Světlá nad Sázavou Světlá nad Sázavou
KR303 Čapkova 303 Světlá nad Sázavou Světlá nad Sázavou
KR304 Čapkova 304 Světlá nad Sázavou Světlá nad Sázavou
KR511 Čapkova 511 Světlá nad Sázavou Světlá nad Sázavou
KR421 Kolovratova 421 Světlá nad Sázavou Světlá nad Sázavou
KR247 Kolovratova 247 Světlá nad Sázavou Světlá nad Sázavou
KR245 Kolovratova 245 Světlá nad Sázavou Světlá nad Sázavou
30m FLE 10XN0,4
10XN0,4
SCX 43,5/0,38
SCX 75/15-300
SCX 15/1TP 1N1
ul. Čapkova
ul. Revoluční
ul. Nad Tratí
ul. Kolovratova
ul. Nádražní
ŽELEZNIČNÍ TRAŤ
STÁVAJÍCÍ CHRÁNIČKA
PŘEKOP KOMUNIKACE CHRÁNIČKA 1xPVC110 KRYTÍ 0,9m
PŘEKOP VJEZDU CHRÁNIČKA 1xPVC110 KRYTÍ 0,8m
1xKONCOVKA PLASSON
HDPE D/SB
LEGENDA :
projektovaný telekomunikační kabel podzemní
projektovaná trubka HDPE podzemní
projektované telekomunikační kabely samonosné
přeložený telekomunikační kabel podzemní
přeložená trubka HDPE podzemní
přeložené telekomunikační kabely samonosné
překládaný telekomunikační kabel podzemní
překládaná trubka HDPE podzemní
překládané telekomunikační kabely samonosné
stávající telekomunikační kabely podzemní
stávající trubky HDPE podzemní
stávající telekomunikační kabely samonosné
zrušené telekomunikační kabely podzemní
zrušené telekomunikační kabely samonosné
POZNÁMKA:
Neoznačené kabely jsou typu TCEPKPFLE