

SMLUVNÍ STRANY

1.

Město Rožnov pod Radhoštěm

se sídlem Masarykovo náměstí 128, 756 61 Rožnov pod Radhoštěm
IČ 00304271, DIČ CZ00304271

Zastoupené: Mgr. Tomášem Grossem na základě usnesení Zastupitelstva města Rožnov pod Radhoštěm č. 5/2/ZM/08/11/2022 ze dne 8.11.2022
(dále jen „město“)

2.

RETIGO s.r.o.

se sídlem Láň 2310, 756 61 Rožnov pod Radhoštěm
zapsána v obchodním rejstříku vedeném u Krajského soudu v Ostravě, oddíl C, vložka 7216
IČ 60794062,
DIČ CZ60794062

zastoupena: Ing. Liborem Pavelkou - jednatelem
(dále jen „společnost RETIGO“)

uzavírají podle § 2055 a § 2128 zákona č. 89/2012 Sb., občanského zákoníku, ve znění pozdějších předpisů, tuto

Smlouva darovací se smlouvou kupní

PREAMBULE

1. Společnost RETIGO v souladu s uzavřenou smlouvou o smlouvě budoucí darovací a budoucí kupní č. 79/2023/OSM ze dne 03.05.2023 (dále jen „Budoucí smlouva“) vybudovala stavbu chodníku včetně veřejného osvětlení, zatrubnění příkopu a přechodu pro chodce na pozemcích p. č. 842/3, p. č. 842/5, p. č. 782/10, p. č. 782/41, p. č. 782/28, p. č. 3592/1 a p. č. 3592/4 v k. ú. Rožnov pod Radhoštěm v lokalitě Láň dle projektové dokumentace „Propojovací chodník Retigo“ 11/2022 vypracované společností LZ – PROJEKT plus s.r.o., Valašské Meziříčí, Hranická 271, IČO: 06765734 .
Vybudovaná stavba je dle výše uvedené projektové dokumentace členěna na stavební objekty:
SO 101 Chodník – I. etapa
SO 102 Chodník – II. etapa
SO 401 Doplnění VO (VO - veřejné osvětlení)
na základě rozhodnutí o společném územním a stavebním řízení vydaného MěÚ Rožnov pod Radhoštěm, Odborem životního prostředí a výstavby, dne 10.05.2023, spisová značka MěÚ/Výst/028542/2023//Pa pod č.j. MěÚ-RpR/030106/2023.

K užívání nově vybudovaného chodníku byl vydán kolaudační souhlas s užíváním stavby vydaný MěÚ Rožnov pod Radhoštěm, Odborem životního prostředí a výstavby dne 16.10.2023 spisová značka MěÚ/Výst/086954/2023//Pa pod č.j. MěÚ-RpR/101039/2023 (dále jen „Chodník“).

Skutečné zaměření Chodníku včetně zaměření průběhu veřejného osvětlení pod názvem „Zaměření skutečného stavu chodníku a sítí na pozemku p. č. 842/3 a okolí“ a geometrický plán č.7132-42/2023, vyhotoveným dne 30.8.2023 zpracovala společnost Versta Rožnov, s.r.o., Horní Bečva 333, 756 57, IČO: 26865181. Tyto dokumenty tvoří přílohu č. 1 a č. 2 této smlouvy.

Dle geometrického plánu č. 7132-42/2023 a skutečného zaměření uvedeného výše je Chodník umístěn takto:

- část Chodníku, a to objekt SO 101 Chodník – I. etapa, je umístěn na pozemcích p. č. 842/13, p. č. 3592/6, p. č. 3592/7 a p. č. 782/55,
- část Chodníku, a to objekt SO 102 Chodník – II. etapa, je umístěn na pozemku p. č. 842/14 a p. č. 3592/6,
- část Chodníku, a to veřejné osvětlení – objekt SO 401 Doplnění VO, je umístěno na pozemcích p. č. 842/13, p. č. 3592/1, p. č. 842/3, p. č. 842/14 a p. č. 3592/6.

Společnost RETIGO požádala o uzavření konečné smlouvy darovací se smlouvou kupní, jejíž předmětem bude převedení části stavby Chodníku do vlastnictví města Rožnov pod Radhoštěm, a to formou daru a prodeje v souladu s Budoucí smlouvou.

Pokud se v této smlouvě vyskytuje parcelní číslo jakéhokoli pozemku, je tím míněn vždy pozemek v k.ú. Rožnov pod Radhoštěm, není-li v této smlouvě výslovně uvedeno jinak.

I. VLASTNICKÉ VZTAHY

1. Město prohlašuje, že je výlučným vlastníkem pozemků p. č. 842/13, p. č. 842/14, p. č. 842/15 a p. č. 842/3.
2. Společnost RETIGO je výlučným vlastníkem pozemků p. č. 782/55 a p. č. 782/54.
3. Zlínský kraj, třída Tomáše Bati 21, 760 01 Zlín zastoupený na základě oprávnění k hospodaření se svěřenými pozemky Ředitelstvím silnic Zlínského kraje příspěvkovou organizací, K Majáku 5001, 760 01 Zlín, IČO: 70934860 je vlastníkem pozemků p. č. 3592/6, p. č. 3592/1 a p. č. 3592/7.
4. Společnost RETIGO na své náklady vybudovala a je vlastníkem liniové stavby Chodníku nově vybudovaného na pozemcích p. č. 842/3, p. č. 842/13, p. č. 842/14, p. č. 782/55, p. č. 3592/1, p. č. 3592/6 a p. č. 3592/7 včetně vybudovaného veřejného osvětlení, rozdělené na objekty:
SO 101 Chodník – I. etapa
SO 102 Chodník – II. etapa
SO 401 Doplnění VO

II. PŘEDMĚT SMLOUVY

1. Město Rožnov a společnost RETIGO se dohodli, že:
 - a) společnost RETIGO bezúplatně převádí (daruje) do vlastnictví města část vybudovaného objektu SO 101 Chodník – I. etapa, a to chodník o ploše 176 m² vybudovaný na pozemcích p. č. 842/13 a p. č. 3592/6 včetně zatrubnění příkopu DN 400 vybudovaného na pozemcích p. č. 3592/1 a p. č. 3592/6 a objekt SO 401 Doplnění VO – veřejného osvětlení vybudovaného na pozemcích p. č. 842/13, p. č. 3592/1, p. č. 842/3, p. č. 842/14 a p. č. 3592/6, které je napojeno na stávající rozvod veřejného osvětlení na pozemku p. č. 842/3 ve vlastnictví města. **Hodnota vybudovaných stavebních objektů (předmětu daru) je 1 231 050, 27 Kč včetně DPH,**
 - b) společnost RETIGO úplatně převádí (prodává) do vlastnictví města objekt SO 102 Chodník – II. etapa – a to chodník o ploše 55 m² umístěný na pozemku p. č. 842/14 a p. č. 3592/6. **Hodnota vybudovaného stavebního objektu (předmětu koupě) je 192 523,84 Kč včetně DPH**

předmět daru a předmět koupě dále společně jako „předmět smlouvy“

 - c) část Chodníku – objektu SO 101 Chodník – I. etapa vybudovaná na pozemcích p. č. 782/55 a p. č. 3592/7 zůstává ve vlastnictví společnosti RETIGO.
2. Město Rožnov a společnost RETIGO berou na vědomí, že vodorovné dopravní značení a dvojřádek z žulových kostek uložený podél silničních obrub na pozemku p. č. 3592/1 se stávají součástí silnice č. III/4868 dle Budoucí smlouvy.
3. Smluvní strany jsou ve shodě, že věci tvořící předmět smlouvy jsou liniovými stavbami ve smyslu § 509 zákona č. 89/2012 Sb., občanského zákoníku, ve znění pozdějších předpisů, a jako takové nejsou součástí pozemku, na němž se nacházejí.

Pokud by se v budoucnu ukázalo, že věci tvořící předmět smlouvy nejsou samostatnou věcí, ale součástí pozemků, na kterých se nacházejí, nebude ze strany města poskytnuta společnosti RETIGO žádná náhrada za případné zhodnocení pozemků a společnost RETIGO nebude takovou náhradu po městu požadovat. Společnost RETIGO se výslovně vzdává zhodnocení pozemků, resp. protihodnoty toho, oč se zvýšila hodnota pozemků vybudováním uvedených staveb, a dále náhrady nákladů, které byly vynaloženy na vybudování uvedených staveb, tzn. veškerých finančních nároků spojených s realizací uvedených staveb a zhodnocením pozemků, na kterých se nacházejí.

III. PROHLÁŠENÍ SMLUVNÍCH STRAN

1. RETIGO prohlašuje, že ke dni podpisu této smlouvy darovací se smlouvou kupní na předmětu smlouvy neváznou žádné dluhy, věcná břemena, zásadní faktické či právní vady, které by znemožňovaly nebo podstatně omezovaly užívání předmětu smlouvy zejména např., že nedošlo k uzavření jakékoliv smlouvy, na základě které by mohlo dojít ke vzniku práv třetích osob k předmětu smlouvy, s výjimkou smlouvy č. SML/0083/23 ze dne 1.3.2023, a že nebylo zahájeno či nehrozí soudní, rozhodčí či správní řízení, které by bránilo platnému uzavření této smlouvy, nebo naplnění jejího účelu, spočívajícím v nerušeném výkonu vlastnického práva smluvních stran a že žádnými dluhy, věcnými břemeny a faktickými či právními vadami předmět smlouvy k újmě smluvních stran (zejména z hlediska možnosti vzniku či výkonu vlastnického práva k předmětu smlouvy) nezatíží.
2. Smluvní strany potvrzují a prohlašují, že si předmět smlouvy prohlédly a že se seznámily s jeho stavem, a v tomto stavu jej přijímají do svého vlastnictví se všemi právy a povinnostmi, které k předmětu smlouvy náleží. Žádná ze smluvních stran však s předmětem smlouvy nepřijímá jakýkoli dluh.
3. Společnost RETIGO postupuje městu práva ze záruky za jakost předmětu smlouvy vyplývající ze smlouvy o dílo uzavřené mezi společností RETIGO a společností KÁMENBAU s.r.o., se sídlem Vidče 581, 756 53, IČO: 28659261 (dále jen „zhotovitelem“) dne 15.05.2023, po dobu 36 měsíců ode dne uvedeného v protokole o předání předmětu smlouvy městu. Vyskytne-li se v průběhu záruční doby vada na předmětu smlouvy, má právo reklamovat vadu město u zhotovitele, a to písemně, kdy město uvede výskyt vady a jak se vada projevuje. Jakmile město odešle toto písemné oznámení, má se za to, že požaduje bezplatné odstranění vady. Reklamaci zašle město na adresu zhotovitele uvedenou výše. Město oznámí vady bez zbytečného odkladu po jejich zjištění. Zhotovitel odstraní vadu v termínu do 72 hodin od doručení reklamace, nebude-li s městem písemně dohodnuto jinak. Na provedenou opravu poskytuje zhotovitel záruku v délce 12 měsíců. Tato záruční doba však neskončí před uplynutím záruční doby sjednané na celý předmět smlouvy.
4. V souladu s Budoucí smlouvou se společnost RETIGO zavazuje zajistit na vlastní náklady provádění zimní údržby celé stavby „Propojovací chodník Retigo“, a to i části převedené do vlastnictví města. Tento závazek je sjednán na dobu 5 let. Smluvní strany se po ukončení tohoto období dohodnou na zajištění zimní údržby „Propojovacího chodníku Retigo“, dle aktuálních potřeb společnosti RETIGO a města.

IV. ZPUSOB PŘEDÁNÍ A PŘEVZETÍ PŘEDMĚTU SMLOUVY SMLUVNÍMI STRANAMI

1. Společnost RETIGO předala městu dne 18.10.2023 v souladu s čl. IV. odst. 1 Budoucí smlouvy doklady a listiny související se stavbou Chodníku. O předání a převzetí dokladů a listin byl sepsán předávací protokol.
2. O předání a převzetí předmětu smlouvy jsou společnost RETIGO a město povinni sepsat Protokol o předání a převzetí do 10 dnů ode dne účinnosti této smlouvy darovací se smlouvou kupní. Tento protokol bude obsahovat zejména tato ustanovení:
 - Označení Chodníku,
 - Označení společnosti RETIGO a města,
 - Číslo a datum uzavření smlouvy darovací se smlouvou kupní,
 - Datum zahájení a dokončení prací na výstavbě Chodníku,
 - Datum a místo sepsání protokolu,
 - Jména, příjmení, funkce a podpisy pověřených zástupců společnosti RETIGO a města.
3. Společnost RETIGO nese nebezpečí škody na předmětu smlouvy, až do doby jeho převzetí městem k trvalému provozování a dále nese odpovědnost dle čl. III odst. 4 této smlouvy.

V.

PLATBA ZA VYBUDOVÁNÍ STAVEBNÍHO OBJEKTU SO 102 CHODNÍK – II. ETAPA

1. Město se zavazuje po předání a převzetí předmětu smlouvy zaplatit společnosti RETIGO kupní cenu ve výši 192 523,84,- Kč včetně DPH odpovídající nákladům na vybudování stavebního objektu SO 102 Chodník – II. Etapa, a to na základě faktury vystavené společností RETIGO se splatností 30 dnů ode dne doručení městu.
2. Náklady na vybudování stavebního objektu SO 102 Chodník – II. etapa jsou stanoveny na základě doložených faktur dodavatele stavby na realizaci stavby „Propojovací chodník Retigo“. Přičemž společnost RETIGO vyhotovila samostatný položkový soupis jednotlivých stavebních položek pro objekt stavby SO 102 Chodník – II. etapa a předložila jej městu k odsouhlasení jako součást písemné výzvy k uzavření smlouvy darovací se smlouvou kupní dle odst. 1 čl. IV. této smlouvy.

VI. ZÁVĚREČNÁ USTANOVENÍ


1. Pokud společnost RETIGO nesplní nebo poruší některou z nepeněžitých povinností uvedených v této smlouvě je povinna bez zbytečného odkladu odstranit závadný stav a uhradit městu škody, které vznikly porušením povinností daných touto smlouvou.
2. Jakákoliv odpověď strany, které byl návrh této smlouvy zaslán, obsahující ve smyslu ustanovení § 1740 odst. 3 občanského zákoníku dodatek nebo odchytku, není přijetím nabídky na uzavření této smlouvy, a to i tehdy, když podstatně nemění její podmínky.
3. V případě, že dojde ke změně jakýchkoliv skutečností týkajících se smluvních stran ve vztahu k předmětu této smlouvy, je smluvní strana, u níž taková změna nastala, povinna ve lhůtě do 7 dnů ode dne, kdy k takové změně došlo, písemně o této změně informovat druhou smluvní stranu, jinak odpovídá za škodu, která druhé smluvní straně v důsledku porušení této povinnosti vznikla.
4. Tuto smlouvu lze měnit nebo doplňovat pouze písemně, formou číslovaných dodatků, přičemž smluvní strany výslovně vylučují možnost její změny nebo doplnění ústní dohodou. Za písemnou formu nebude pro účely této smlouvy považována výměna e-mailových či jiných elektronických zpráv.
5. Tato smlouva je uzavřena dnem podpisu poslední ze smluvních stran a nabývá účinnosti zveřejněním v Registru smluv podle zákona č. 340/2015 Sb., o zvláštních podmínkách účinnosti některých smluv, uveřejňování těchto smluv a o registru smluv (zákon o registru smluv). Zveřejnění smlouvy zajistí město.
6. Společnost RETIGO bere na vědomí, že tato smlouva i jednotlivé údaje v ní uvedené mohou být zveřejněny podle zákona č. 106/1999 Sb., o svobodném přístupu k informacím, ve znění pozdějších předpisů, a to v rozsahu a postupem a v souladu s uvedeným právním předpisem, a je srozuměna se zveřejněním (včetně zpracování) této smlouvy, příp. všech údajů uvedených v této smlouvě a jejich případných přílohách a dodatcích na webových stránkách města, v informačních, organizačních a evidenčních systémech města, příp. systémech/registrech dle platných právních předpisů. Společnost RETIGO prohlašuje, že údaje uvedené v této smlouvě nejsou předmětem obchodního tajemství a zároveň nejsou informacemi požívajícími ochrany důvěrnosti majetkových poměrů.
7. Město je, ve smyslu Nařízení Evropského parlamentu a Rady (EU) 2016/679 ze dne 27. dubna 2016 o ochraně fyzických osob v souvislosti se zpracováním osobních údajů a o volném pohybu těchto údajů a o zrušení směrnice 95/46/ES (obecné nařízení o ochraně osobních údajů), správcem osobních údajů subjektů údajů. Informace o jejich zpracování vyžadované platnými právními předpisy, včetně jejich rozsahu a účelu zpracování a přehledu práv a povinností města jsou zveřejněny na webové stránce města www.roznov.cz a při uzavírání smlouvy nebo kdykoli v průběhu jejího trvání budou subjektu údajů poskytnuty na jeho vyžádání, adresované písemně na adresu sídla města nebo do jeho datové schránky ID epqbwzr.

8. Společnost RETIGO není oprávněna převést jako postupitel svá práva a povinnosti z této smlouvy nebo z její části třetí osobě bez předchozího písemného souhlasu města, za který nebude pro tento účel považována e-mailová či jiná elektronická zpráva.
9. Smlouva je vyhotovena ve 4 vyhotoveních s platností originálu, z nichž společnost RETIGO obdrží 2 vyhotovení a město 2 vyhotovení.
10. Tato smlouva a právní vztahy z ní vyplývající se řídí právním řádem České republiky. Práva a povinnosti v této smlouvě neupravené se řídí zákonem č. 89/2012 Sb., občanský zákoník, ve znění pozdějších předpisů. Jestliže by se některé z ustanovení této smlouvy stalo v budoucnu neplatným, není tím dotčena platnost či účinnost ostatních ustanovení této smlouvy. V případě možnosti odstranění vad těchto ustanovení se smluvní strany zavazují poskytnout si vzájemnou potřebnou součinnost při jejich odstraňování.
11. Tato smlouva obsahuje úplné ujednání o předmětu smlouvy a všech náležitostech, které smluvní strany měly či chtěly ujednat. Žádný projev smluvních stran učiněný při jednání o této smlouvě ani projev učiněný po uzavření této smlouvy nesmí být vykládán v rozporu s výslovnými ustanoveními této smlouvy a nezakládá žádné ze smluvních stran jakýkoli závazek.
12. Nedílnou součástí této smlouvy darovací smlouvou kupní je její příloha, a to:
Příloha č. 1 – „Zaměření skutečného stavu chodníku a sítí na pozemku p. č. 842/3 a okolí“
Příloha č. 2 - geometrický plán č. 7132-42/2023
13. Smluvní strany prohlašují, že tato smlouva byla sepsána dle jejich pravé a svobodné vůle a nebyla uzavřena v tísní ani za jinak, pro kteroukoliv ze smluvních stran, nevýhodných podmínek. Na důkaz toho připojují své podpisy.
14. Tato smlouva byla schválena Zastupitelstvem města Rožnova pod Radhoštěm usnesením č. 15/9/ZM/14/11/2023 dne 14.11.2023

V Rožnově pod Radhoštěm dne 20. 11. 2023 V Rožnově pod Radhoštěm dne 21. 11. 2023

za společnost Retigo
Ing. Libor Pavelka
jednatel

za město
Mgr. Tomáš Gross
místostarosta města Rožnov pod Radhoštěm

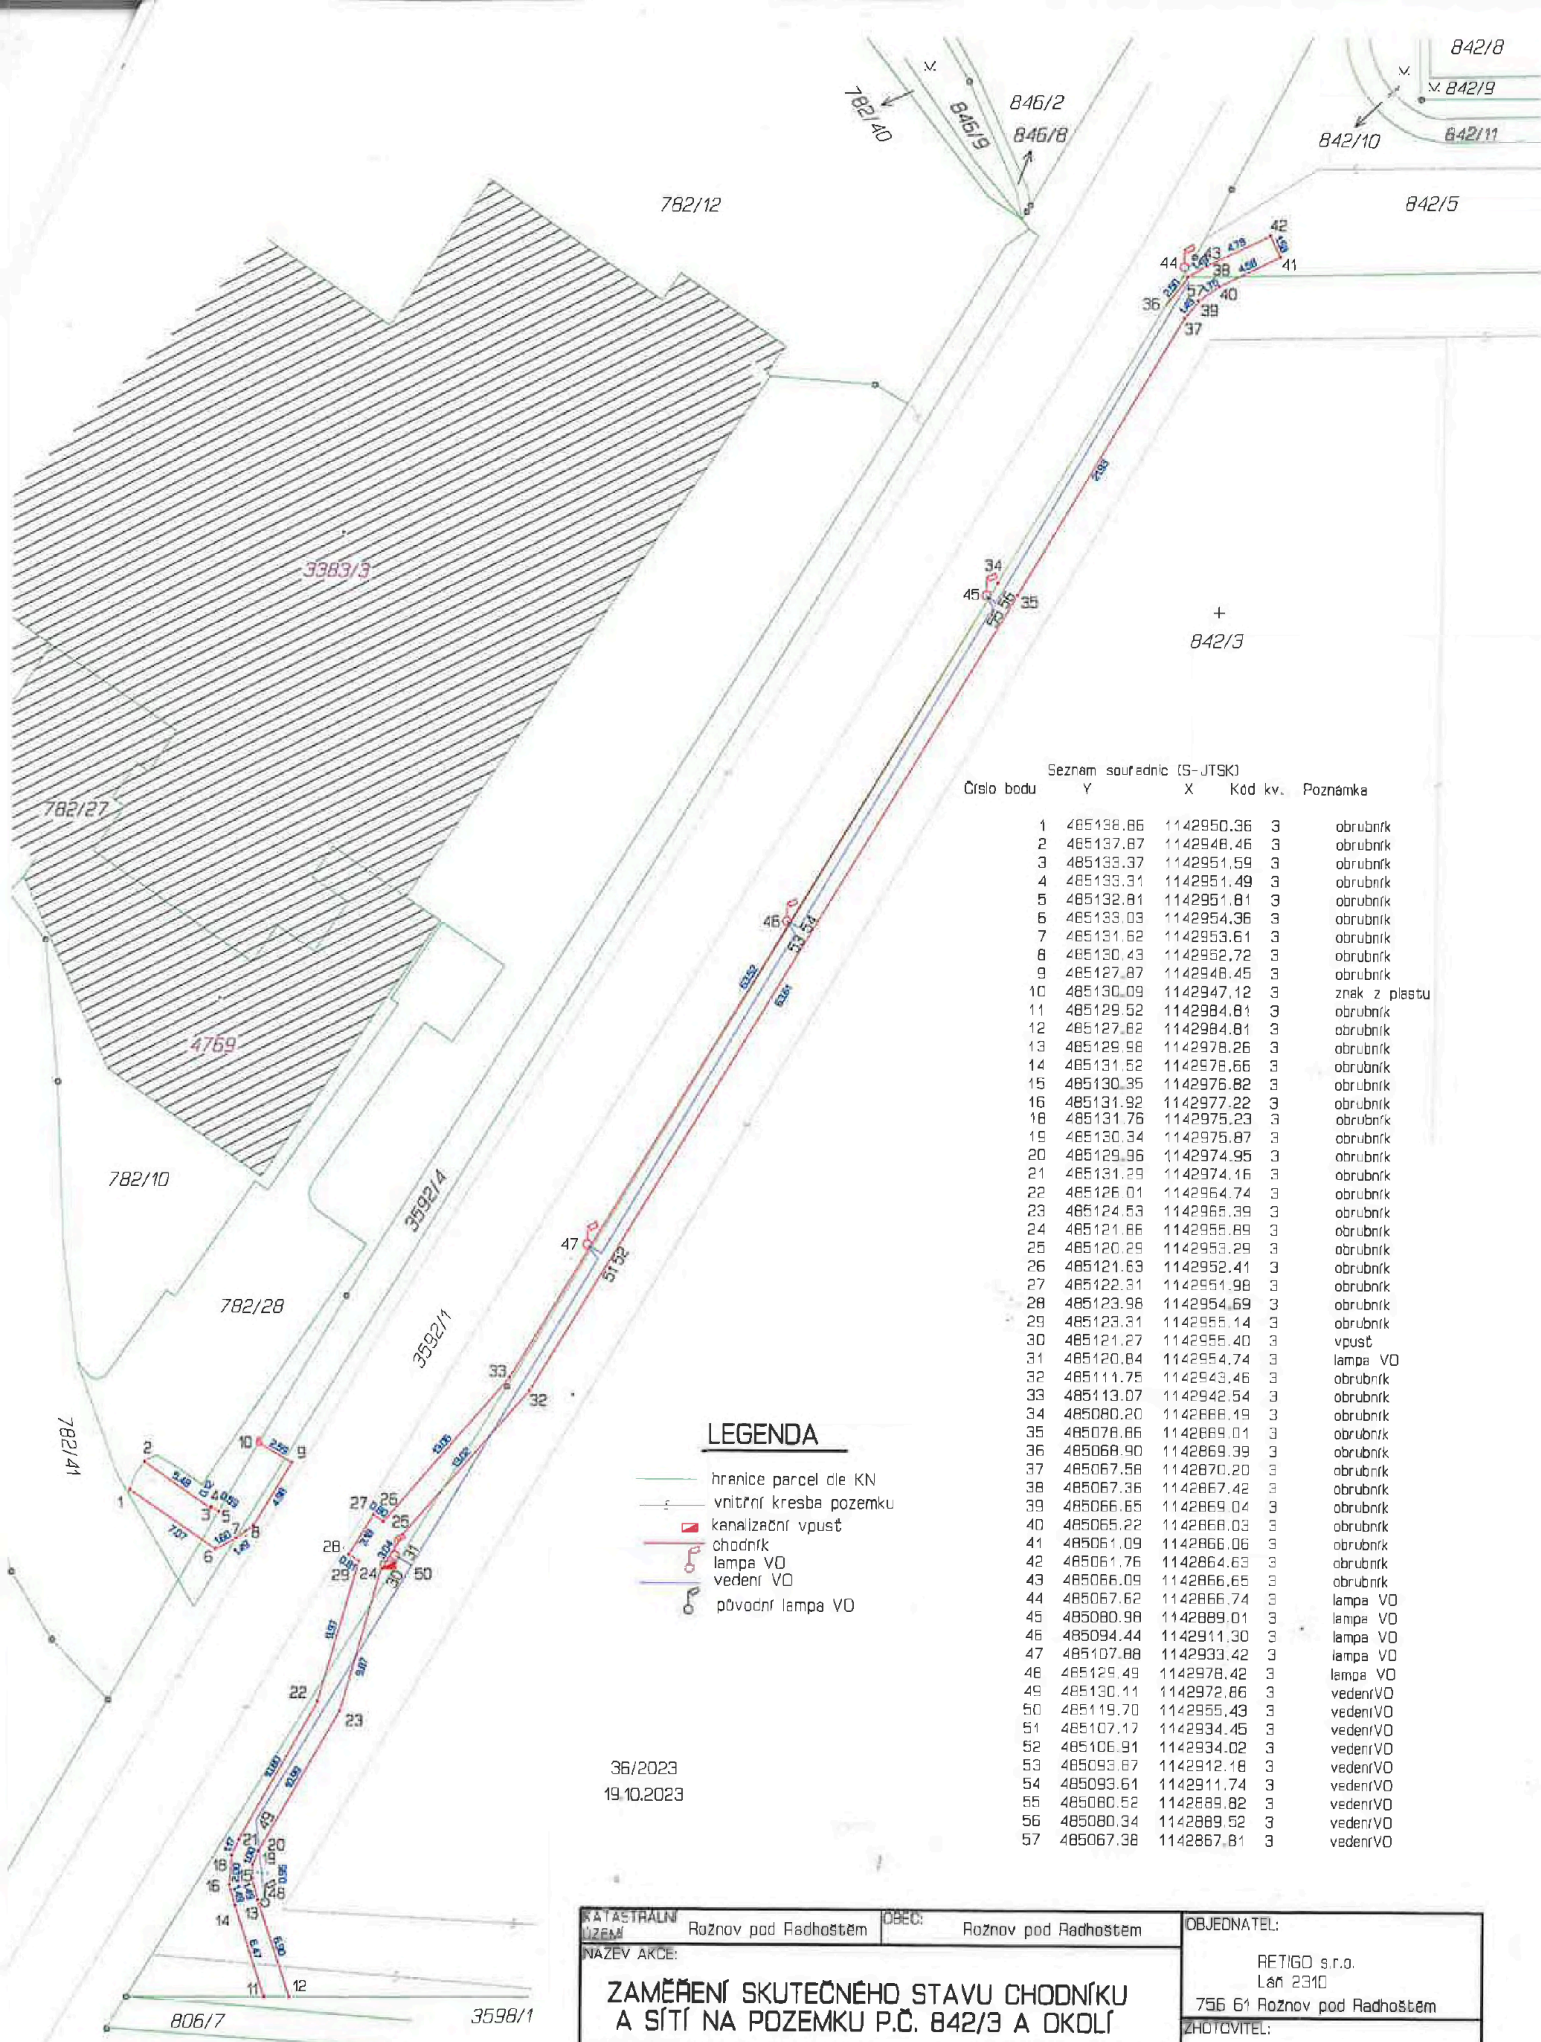

Seznam souřadnic (S-JTSK)


Číslo bodu	Y	X	Kód kv.	Poznámka
1	485138.86	1142950.36	3	obrubník
2	485137.87	1142948.46	3	obrubník
3	485133.37	1142951.59	3	obrubník
4	485133.31	1142951.49	3	obrubník
5	485132.81	1142951.81	3	obrubník
6	485133.03	1142954.36	3	obrubník
7	485131.62	1142953.61	3	obrubník
8	485130.43	1142952.72	3	obrubník
9	485127.87	1142948.45	3	obrubník
10	485130.09	1142947.12	3	znak z plestu
11	485129.52	1142984.81	3	obrubník
12	485127.62	1142984.81	3	obrubník
13	485129.88	1142978.26	3	obrubník
14	485131.62	1142978.66	3	obrubník
15	485130.95	1142975.82	3	obrubník
16	485131.92	1142977.22	3	obrubník
18	485131.76	1142975.23	3	obrubník
19	485130.34	1142975.87	3	obrubník
20	485129.96	1142974.95	3	obrubník
21	485131.29	1142974.16	3	obrubník
22	485126.01	1142964.74	3	obrubník
23	485124.63	1142965.39	3	obrubník
24	485121.66	1142955.89	3	obrubník
25	485120.29	1142953.29	3	obrubník
26	485121.63	1142952.41	3	obrubník
27	485122.31	1142951.98	3	obrubník
28	485123.98	1142954.69	3	obrubník
29	485123.31	1142955.14	3	obrubník
30	485121.27	1142955.40	3	vpust
31	485120.84	1142954.74	3	lampa VO
32	485111.76	1142943.46	3	obrubník
33	485113.07	1142942.54	3	obrubník
34	485080.20	1142868.19	3	obrubník
35	485076.86	1142869.01	3	obrubník
36	485068.90	1142869.39	3	obrubník
37	485067.56	1142870.20	3	obrubník
38	485067.36	1142867.42	3	obrubník
39	485066.65	1142869.04	3	obrubník
40	485065.22	1142868.03	3	obrubník
41	485061.09	1142866.06	3	obrubník
42	485061.76	1142864.63	3	obrubník
43	485066.09	1142866.65	3	obrubník
44	485067.62	1142866.74	3	lampa VO
45	485080.98	1142889.01	3	lampa VO
46	485094.44	1142911.30	3	lampa VO
47	485107.88	1142933.42	3	lampa VO
48	485129.49	1142978.42	3	lampa VO
49	485130.11	1142972.86	3	vedení VO
50	485119.70	1142955.43	3	vedení VO
51	485107.17	1142934.45	3	vedení VO
52	485106.91	1142934.02	3	vedení VO
53	485093.67	1142912.18	3	vedení VO
54	485093.61	1142911.74	3	vedení VO
55	485080.52	1142889.82	3	vedení VO
56	485080.34	1142889.52	3	vedení VO
57	485067.38	1142867.81	3	vedení VO

LEGENDA

- hranice parcel dle KN
- vnitřní kresba pozemku
- kanalizační vpust
- chodník
- lampa VO
- vedení VO
- původní lampa VO

36/2023
19.10.2023

KATASTRÁLNÍ ÚZEMÍ: Rožnov pod Radhoštěm	OBEC: Rožnov pod Radhoštěm	OBJEDNATEL: RETIGD s.r.o. Lán 2310 756 6/ Rožnov pod Radhoštěm
NAZEV AKCE: ZAMĚŘENÍ SKUTEČNÉHO STAVU CHODNÍKU A SÍTÍ NA POZEMKU P.Č. 842/3 A OKOLÍ		ZHOTOVITEL: Versta Rožnov s.r.o. Horní Bečva 333 756 57
SOUŘADNICOVÝ SYSTÉM: S-JTSK	VÝŠKOVÝ SYSTÉM: ----	MĚŘITKO: 1:350
ZAMĚŘIL: Ing. Jan Černota	DNE: 21.7. a 18.10.2023	PODPIS:
VYHOTOVIL: Ing. Jan Černota	DNE: 19.10.2023	PODPIS:
		ČÍSLO ZAKÁZKY: 42a/2023

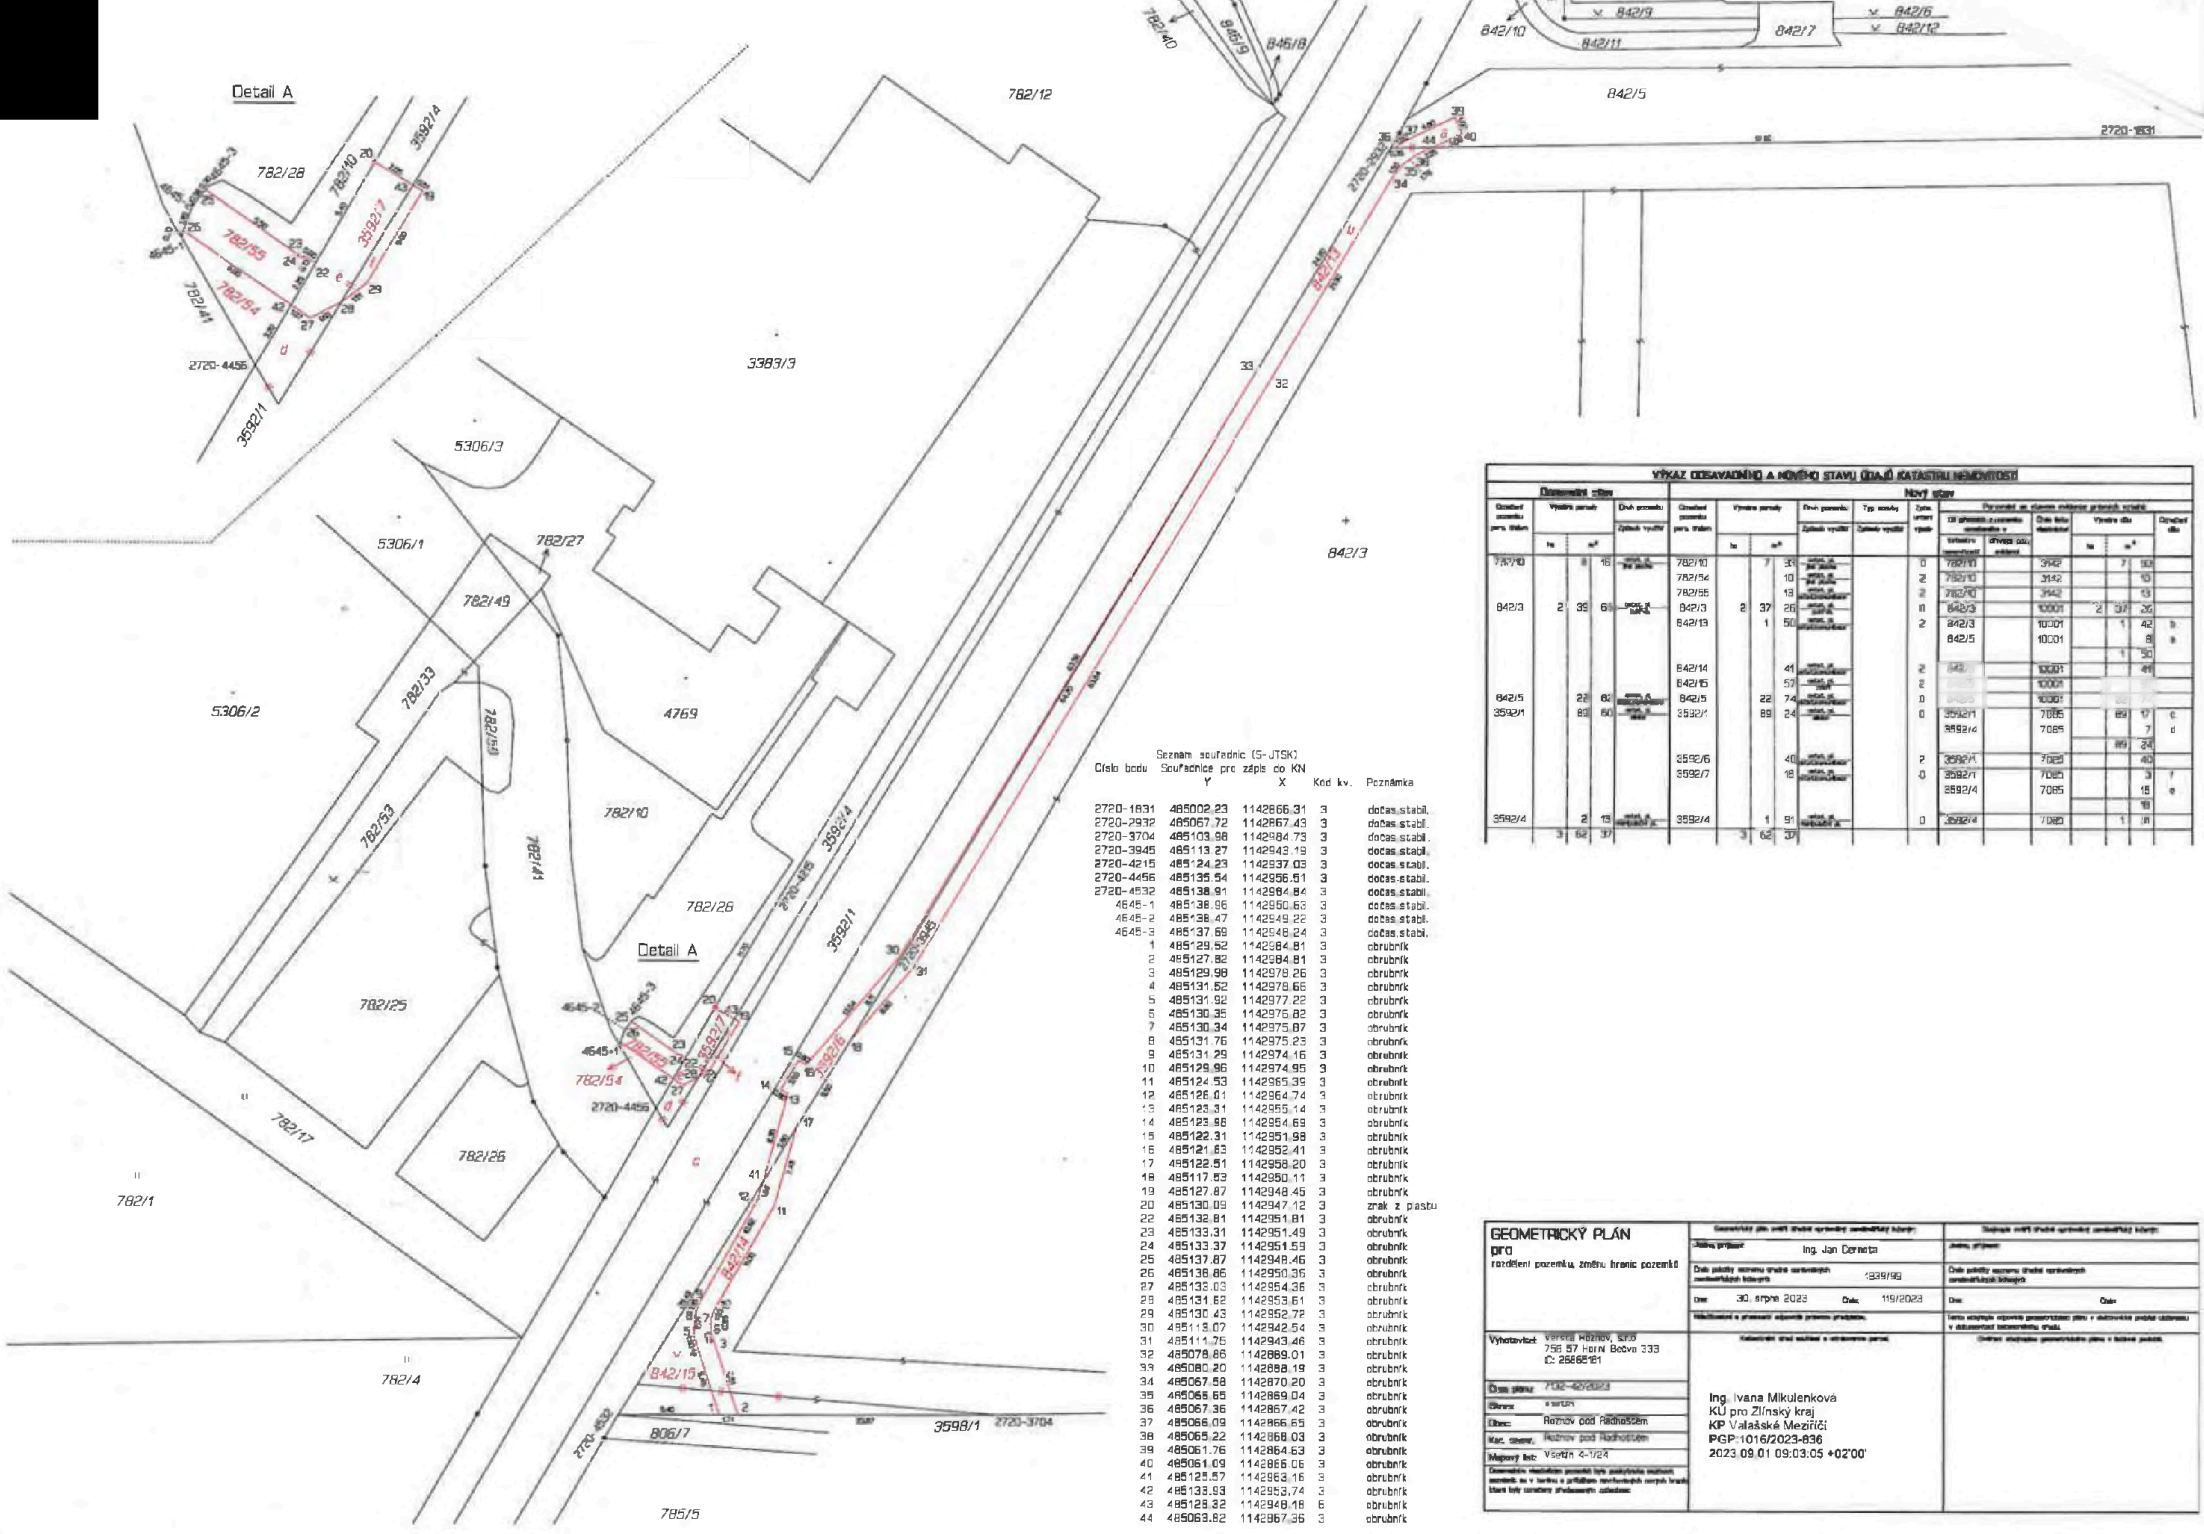

Seznam souřadnic (S-JTSK)
Číslo bodu Y Souřadnice pro zápis do KN X Kod kv. Poznámka

2720-1831	485022.23	1142666.31	3	dotas.stabil.
2720-2932	485067.72	1142667.43	3	dotas.stabil.
2720-3704	485103.98	1142684.73	3	dotas.stabil.
2720-3945	485113.27	1142643.19	3	dotas.stabil.
2720-4215	485124.23	1142637.03	3	dotas.stabil.
2720-4456	485135.54	1142656.51	3	dotas.stabil.
2720-4532	485138.91	1142694.84	3	dotas.stabil.
4645-1	485138.96	1142650.63	3	dotas.stabil.
4645-2	485138.47	1142649.22	3	dotas.stabil.
4645-3	485137.69	1142648.24	3	dotas.stabil.
1	485139.52	1142654.81	3	obrubník
2	485127.82	1142654.81	3	obrubník
3	485129.98	1142678.26	3	obrubník
4	485131.52	1142678.65	3	obrubník
5	485131.92	1142677.22	3	obrubník
5	485130.35	1142675.82	3	obrubník
7	485130.34	1142675.87	3	obrubník
8	485131.76	1142675.23	3	obrubník
9	485131.29	1142674.16	3	obrubník
10	485129.96	1142674.85	3	obrubník
11	485124.53	1142665.39	3	obrubník
12	485126.01	1142664.74	3	obrubník
13	485125.31	1142665.14	3	obrubník
14	485123.86	1142654.63	3	obrubník
15	485122.31	1142651.99	3	obrubník
16	485121.62	1142652.41	3	obrubník
17	485122.51	1142658.20	3	obrubník
18	485117.83	1142650.11	3	obrubník
19	485127.87	1142648.45	3	obrubník
20	485130.09	1142647.12	3	obrubník
22	485132.81	1142661.81	3	obrubník
23	485133.31	1142661.49	3	obrubník
24	485133.37	1142661.53	3	obrubník
25	485137.67	1142648.46	3	obrubník
26	485138.86	1142650.35	3	obrubník
27	485133.03	1142654.36	3	obrubník
28	485131.62	1142653.61	3	obrubník
29	485130.43	1142652.72	3	obrubník
30	485115.67	1142642.54	3	obrubník
31	485111.75	1142643.46	3	obrubník
32	485079.66	1142669.01	3	obrubník
33	485080.20	1142668.19	3	obrubník
34	485067.58	1142670.20	3	obrubník
35	485065.65	1142669.04	3	obrubník
36	485067.36	1142667.42	3	obrubník
37	485066.09	1142666.65	3	obrubník
38	485065.22	1142668.03	3	obrubník
39	485061.76	1142664.63	3	obrubník
40	485061.09	1142665.06	3	obrubník
41	485125.57	1142663.16	3	obrubník
42	485133.93	1142653.74	3	obrubník
43	485129.82	1142648.18	6	obrubník
44	485063.82	1142667.35	3	obrubník

VÝKAZ OBSAHOVÁNÍ A NOVÉHO STAVU (DLE Ú. KATASTRU NEMOVITOSTÍ)

Oblast pozemku pauza vážen	Původní stav		Nový stav		Typ stavby	Znač. územní opráv.	Průběh st. v rámci měřičské přílohy státní			
	číslo	úh.	číslo	úh.			číslo	úh.	číslo	úh.
782/10	8	15	782/10	7	35	0	782/10	3942	7	103
842/3	2	32	842/3	2	37	2	842/3	10000	2	37
842/5	22	60	842/5	22	74	0	842/5	10001	1	42
3592/1	83	60	3592/1	89	24	0	3592/1	7085	89	17
			3592/6	40		2	3592/6	7085		40
			3592/7	18		0	3592/7	7085		18
			3592/4	1	51	0	3592/4	7085	1	18

GEOMETRICKÝ PLÁN
přič
rozřezání pozemků, zhrub. hranic pozemků

Číslo přílohy: Ing. Jan Černota
Datum: 30. srpna 2023
Měřítko: 1:1000

Vyhovuje: 782-405023
Území: Horní Bočva 333
Měřítko: 1:1000

Ing. Ivana Mikulenková
KU pro Zlínský kraj
KP Vlášská Mezříč
PGP: 1016/2023-836
2023.09.01 09:03:05 +02'00'