

S M L O U V A

**O ZAJIŠTĚNÍ PŘÍPRAVY A REALIZACE OBJEKTŮ VYVOLANÝCH STAVBOU A O VYPOŘÁDÁNÍ
NĚKTERÝCH PRÁV A POVINNOSTÍ SOUVISEJÍCÍCH S PŘÍPRAVOU A REALIZACÍ STAVBY
podle zákona č.89/2012 Sb. a č.183/2006 Sb. DÁLNIČE „D7 MÚK Knovíz – MÚK Slaný - západ“**

Evidenční číslo smlouvy ŘSD ČR: **02PA - 000975**

Evidenční číslo smlouvy Města Slaný: 625/1S/2023

I.

SMLUVNÍ STRANY

A. Ředitelství silnic a dálnic ČR, státní příspěvková organizace

sídlo: Na Pankráci 546/56, 140 00 Praha 4

zastoupena:

IČ: 659 93 390

DIČ: CZ65993390

(dále jen ŘSD ČR)

B. Město Slaný

sídlo: Velvarská 136/1, 274 01 Slaný

zastoupena:

IČ: 002 34 877

(dále jen město Slaný)

II.

PŘEDMĚT SMLOUVY

1. ŘSD ČR připravuje k realizaci investiční akci – stavbu s názvem „D7 MÚK Knovíz – MÚK Slaný - západ“ (dále jen „Dílo“ nebo „Stavba“).
2. Výše uvedená Stavba zasáhne do stávajících nemovitostí a zařízení ve vlastnictví Města Slaný. Tyto bude nutné uvést zpět do provozuschopného stavu. Úpravy a přeložky vzniklé pro zajištění jejich funkčnosti jsou ve stavbě řešeny jako samostatné stavební objekty:

SO 134 Chodník na silnici II/118

na pozemkových parcelách p. č. 102/15, 102/19, 102/20, 170/11, 170/22, 173/1, 173/7, 577/5, 577/6, 577/9, 577/10, 584/9, 584/11, 584/13, 584/14, 701/2 v k. ú. Kvíc

SO 151 Přeložka polní cesty v km 21,8 – 22,5 vlevo

na pozemkových parcelách p. č. 471/3, 494/48, 615/1, 617/1, 674/3, 674/7, 674/20 v k. ú. Kvíc

SO 155 Úprava polní cesty v obci Kvíc

na pozemkových parcelách p. č. 164/14, 164/15, 170/15, 170/17, 170/18, 170/21, 170/22, 577/4 v k. ú. Kvíc

SO 433 VO na silnici III/23639

na pozemkových parcelách p. č. 102/15, 102/19, 102/20, 170/11, 170/22, 173/7, 577/2, 577/5, 577/6, 577/8, 577/9, 577/10, 584/1, 584/9, 584/11, 584/12, 584/13, 584/14 v k. ú. Kvíc

SO 434 Úprava VO v km 21,450 – 21,670

na pozemkových parcelách p. č. 28/2, 575/3, 619/1 v k. ú. Kvíc.

III.

PRÁVA A POVINNOSTI SMLUVNÍCH STRAN

1. ŘSD ČR se touto smlouvou zavazuje zajistit pro realizaci předmětu této smlouvy dle čl. II:
 - a) vstupní podklady pro projektovou a inženýrskou přípravu jednotlivých objektů stavby;
 - b) investorskou činnost pro projektovou přípravu stavby, přičemž jednotlivé objekty Stavby budou projektovány standardním způsobem, t. j. standardem obvyklým v České republice;
 - c) územní rozhodnutí resp. jeho změnu a stavební povolení na jednotlivé objekty stavby dle čl. II této smlouvy;
 - d) realizaci uvedených objektů podle projektu Stavby odsouhlaseného Městem Slaný, včetně úhrady veškerých nákladů spojených s přípravou a realizací;
 - e) realizaci uvedených objektů zhotovitelem vzešlým na základě výběrového řízení (dle zákona o veřejných zakázkách č.134/2016 Sb., v platném znění). Přesné termíny zahájení prací budou Městu Slaný oznámeny ŘSD ČR písemně s předstihem;
 - f) přizvání zástupce Města Slaný k předání těch stavebních objektů dle čl. II. této smlouvy od jejich zhotovitele, které pak přecházejí do správy a údržby Města Slaný. Město Slaný se zavazuje zúčastnit se tohoto předání a uplatnit při něm své oprávněné připomínky a námítky, které budou zohledněny v zápisu z jednání o převzetí. V zápisu budou uvedeny také všechny možné vady a nedodělky a způsob, podmínky a termíny na jejich odstranění;
 - g) převzetí objektů od zhotovitele i s drobnými vadami a nedodělky, které však nebrání uvedení stavby do provozu. ŘSD ČR se zavazuje zajistit, aby v předávacím protokolu byly tyto vady a nedodělky specifikovány spolu s dohodou o podmínkách k jejich odstranění;
 - h) předání dokončených objektů příslušnému vlastníkovému protokolem o předání a převzetí objektů včetně dokumentace skutečného provedení, oddělovacích geometrických plánů a pravomocného kolaudačního souhlasu (či souhlasu stavebního úřadu s předčasným užíváním objektů, bude-li toho zapotřebí);
 - i) potřebné pozemky a práva k nim v potřebném rozsahu (včetně zápisu do katastru nemovitostí);
 - j) uzavření příslušných smluv o zřízení věcného břemene/služebnosti na uložení inženýrské sítě, včetně vkladu věcného břemene do katastru nemovitostí a včetně geometrického plánu.
2. Město Slaný se touto smlouvou zavazuje:
 - a) převzít objekty uvedené v čl. II. odst. 2. ve lhůtě do tří pracovních dnů od doručení písemné výzvy ŘSD ČR a zabezpečit jejich následný provoz a údržbu, a to i v případě, že stavba bude vykazovat drobné vady a nedodělky, které však nebudou bránit bezpečnému provozu;
3. Město Slaný je oprávněno:
 - b) vznášet připomínky a předkládat návrhy k posouzení a projednání projektové dokumentace stavby a jednotlivých stavebních objektů a formou zápisu vyjádřit své konečné stanovisko k projektové dokumentaci. Odsouhlasení dokumentace nebude ze strany Města Slaný bezdůvodně odepřeno;
 - c) svým pověřeným zástupcem a prostřednictvím investora ŘSD ČR požadovat přerušení stavebních prací, budou-li v průběhu realizace Stavby zjevně porušovány technické normy a předpisy; a to po opakovaném písemném upozornění zhotoviteli, kdy nedojde k nápravě;
 - d) požadovat prostřednictvím ŘSD ČR odstranění možných vad a nedostatků, zjištěných při přijímacím řízení a v průběhu záruční lhůty.
4. Město Slaný tímto **z p l n o m o c ň u j e** ŘSD ČR k provádění všech úkonů nutných k zajištění přípravy a realizace objektů Stavby, které bude činit svým jménem ve prospěch Města Slaný a na základě této plné moci.

5. Město Slaný tímto prohlašuje, že souhlasí s realizací předmětu smlouvy dle čl. II, odst. 2. této smlouvy za podmínek ve smlouvě uvedených, a realizaci umožní.

IV.

DOBA A MÍSTO PLNĚNÍ

1. Místem plnění je stavba „D7 MÚK Knovíz – MÚK Slaný - západ“.
2. Předpokládané zahájení a dokončení prací: r. 2023 – 2026, termín se může změnit s ohledem na priority a finanční prostředky investora / státu.
Termíny zahájení a dokončení prací ŘSD ČR písemně upřesní min. 14 dní před započítím prací na příslušném objektu.
3. ŘSD ČR se zavazuje, že odborné investorské činnosti bude vykonávat od data uzavření smlouvy do okamžiku protokolárního převzetí hotového objektu ze strany Města Slaný.

V.

ZPŮSOB PLNĚNÍ PŘEDMĚTU SMLOUVY

1. Při zajišťování předmětu smlouvy se ŘSD ČR zavazuje dodržovat obecné závazné předpisy, technické normy, ujednání této smlouvy a bude se řídit výchozími podklady, odevzdanými ŘSD ČR ke dni uzavření této smlouvy a dohodami smluvních stran podepsanými pověřenými osobami.

VI.

ODPOVĚDNOST ZA VADY – ZÁRUKA

1. ŘSD ČR neodpovídá za vady způsobené použitím podkladů převzatých od vlastníka, jejichž nevhodnost nemohlo ani při veškeré péči zjistit, případně na ni upozornil a vlastník na jejich použití trval.
2. ŘSD ČR zajistí poskytnutí záruky ze strany zhotovitele příslušného objektu v obvyklém rozsahu a s obvyklou délkou záruční doby. Vady převzatých objektů bude v záruční době Město Slaný uplatňovat prostřednictvím ŘSD ČR.

VII.

VLASTNICTVÍ K VYBUDOVANÝM OBJEKTŮM

1. Realizované stavební objekty převezme do vlastnictví město Slaný, a to včetně pozemků či jejich částí, se kterými je ŘSD ČR příslušně hospodařit jako s majetkem České republiky a které jsou dotčeny stavbou stavebního objektu. Převod zajistí ŘSD ČR bez zbytečného odkladu po realizaci stavebního objektu, a to v souladu s právní úpravou platnou v době převodu, aktuálně se jedná o postup dle ustanovení § 38 zákona č. 13/1997 Sb.

VIII.

ZÁVĚREČNÁ UJEDNÁNÍ

1. Tuto smlouvu je možno měnit pouze písemnými dodatky řádně podepsanými oběma smluvními stranami.
2. Sjednává se následující rozvazovací podmínka: Tato smlouva se ruší v případě, že bude rozhodnuto stavbu nerealizovat.
3. Pokud smlouva nestanoví výslovně jinak, řídí se vztahy Obchodním zákoníkem, v platném znění.

4. Tato smlouva je vyhotovena ve čtyřech stejnopisech, z nichž každá ze smluvních stran obdrží po dvou podepsaných vyhotoveních.
5. Práva a povinnosti dohodnuté v této smlouvě přecházejí i na případné právní nástupce obou smluvních stran.
6. Tato smlouva nabývá platnosti dnem jejího podpisu oběma smluvními stranami a účinnosti dnem uveřejnění v registru smluv dle zákona č. 340/2015 Sb.
7. Uzavření této smlouvy bylo schváleno zastupitelstvem Města Slaný na jeho zasedání dne 06.09.2023 pod č. usn. 19/08/2023/ZM v souladu se zákonem č.128/2000 Sb., o obcích, ve znění pozdějších předpisů. Toto prohlášení se činí v souladu s ust. § 41 citovaného zákona a považuje se za doložku potvrzující splnění podmínek zákona.

za Ředitelství silnic a dálnic ČR:


za Město Slaný:

V Praze dne: - 9 - 11 - 2023

16. 10. 2023
Ve Slaném dne:

- Příloha:
1. Situace stavebního objektu SO 134
 2. Situace stavebního objektu SO 151
 3. Situace stavebního objektu SO 155
 4. Situace stavebního objektu SO 433
 5. Situace stavebního objektu SO 434

Situace SO 134
M 1:1000

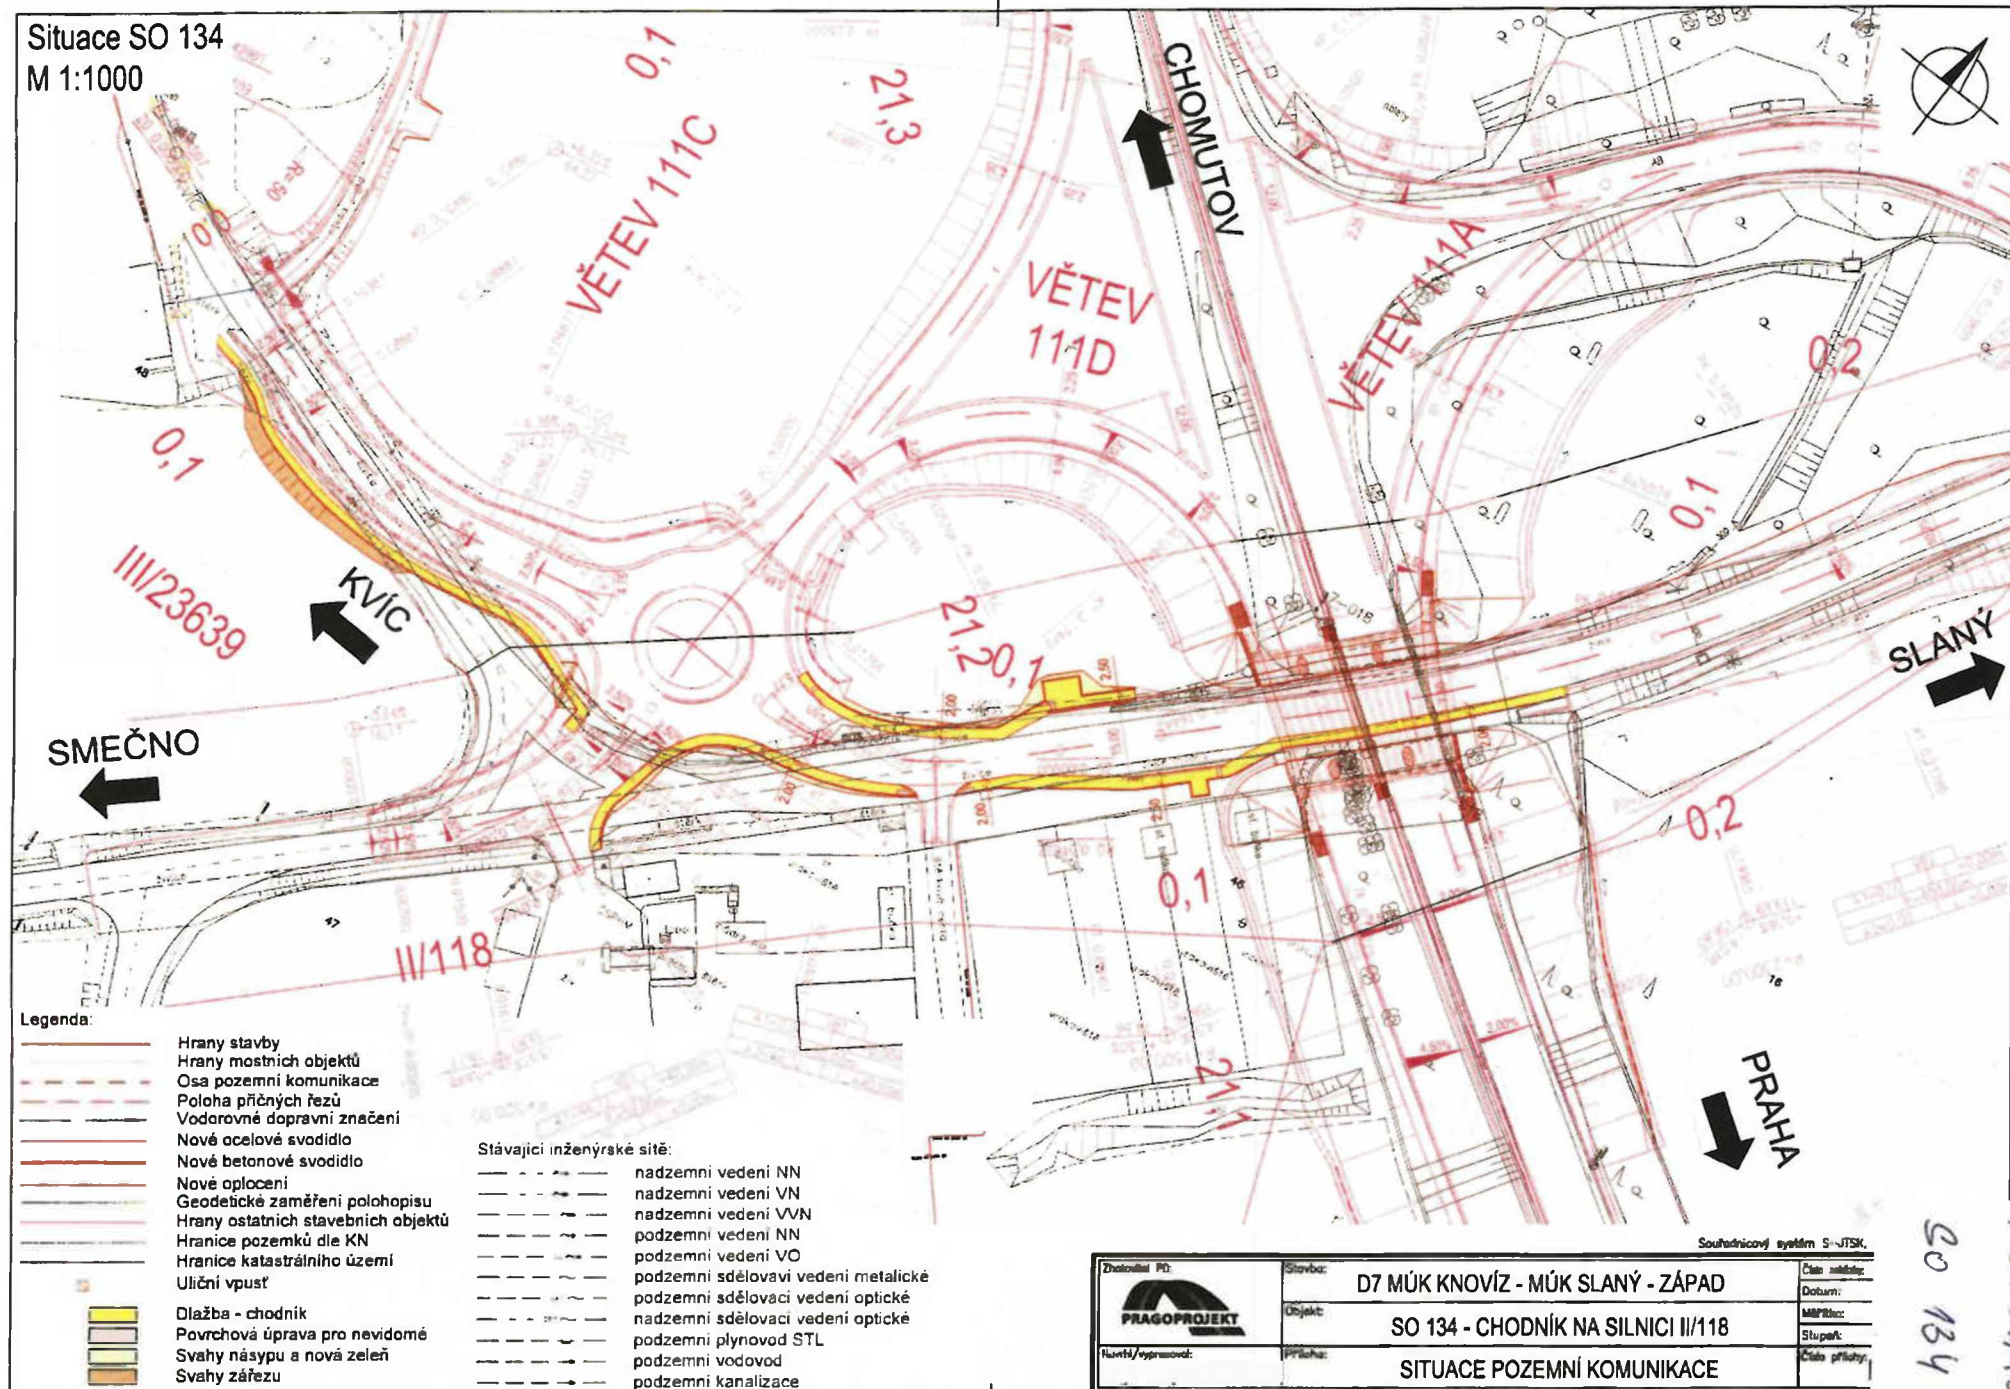

Legenda:

- | | |
|--|------------------------------------|
| | Hrany stávků |
| | Hrany mostních objektů |
| | Osa pozemní komunikace |
| | Poloha příčných řezů |
| | Vodorovné dopravní značení |
| | Nové ocelové svodidlo |
| | Nové betonové svodidlo |
| | Nové oplocení |
| | Geodetické zaměření polohopisu |
| | Hrany ostatních stavebních objektů |
| | Hranice pozemků dle KN |
| | Hranice katastrálního území |
| | Uliční vpusť |
| | Dlažba - chodník |
| | Povrchová úprava pro nevidomé |
| | Svahy násypu a nová zeleň |
| | Svahy zářezu |

Stávající inženýrské sítě:

- | | |
|--|-------------------------------------|
| | nadzemní vedení NN |
| | nadzemní vedení VN |
| | nadzemní vedení VVN |
| | podzemní vedení NN |
| | podzemní vedení VO |
| | podzemní sdělovací vedení metalické |
| | podzemní sdělovací vedení optické |
| | nadzemní sdělovací vedení optické |
| | podzemní plynovod STL |
| | podzemní vodovod |
| | podzemní kanalizace |

Zhotovitel: PD		Stavba: D7 MÚK KNOVÍZ - MÚK SLANÝ - ZÁPAD	
		Objekt: SO 134 - CHODNÍK NA SILNICI II/118	
Návrh/oprava:		Příloha: SITUACE POZEMNÍ KOMUNIKACE	
Souřadnicový systém S-JTSK		Číslo přílohy:	
		Datum:	
		Měřítko:	
		Stupeň:	

SO 134
PŘÍLOHA 1

SO 134 - Chodník na silnici II/118

Nabyvatel: Město Slaný

SO dle parcel


katastrální území	Parc.č. dle KN	Druh pozemku	Způsob využití	Výměra dle KN m ²	LV	Vlastník	ZÁBOR trvalý	ZÁBOR trvalý bez výkupu	ZÁBOR dočasný nad 1 rok	ZÁBOR dočasný do 1 roku	Věcné břemeno (VB)
Kvic	102/15	omá p.	ZPF	5	953	Česká republika , 3/15 Státní pozemkový úřad , Husinecká, č.p.1024/11a, 13000 Praha Haisman Antonin, Vojanova, č.p.764, 27201 Kladno, 6/30 Hokovská Eva, Na Chmelnici, č.p.81/22, 27401 Slaný, 3/15 Zápalková Zuzana JUDr., Matjuchinova, č.p.707, 15600 Praha, 1/10 Zrčková Zdeňka, Chadalikova, č.p.402, 27401 Slaný, 1/10 Čechová Ivana, č.p.276, 27002 Kolečovice, 2/10	x				
Kvic	102/19	omá p.	ZPF	287	1196	Haisman Antonin, Vojanova, č.p.764, 27201 Kladno, 1/1	x				
Kvic	102/20	omá p.	ZPF	59	10001	Město Slaný , Velvarská, č.p.136/1, 27401 Slaný, 1/1		x			
Kvic	170/11	omá p.	ZPF	3 584	1197	Salač Vladimír, Wilsonova, č.p.1502, 27401 Slaný, 1/1	x				
Kvic	170/22	omá p.	ZPF	8 089	1196	Haisman Antonin, Vojanova, č.p.764, 27201 Kladno, 1/1	x				
Kvic	170/22	omá p.	ZPF	8 089	1196	Haisman Antonin, Vojanova, č.p.764, 27201 Kladno, 1/1	x				
Kvic	170/22	omá p.	ZPF	8 089	1196	Haisman Antonin, Vojanova, č.p.764, 27201 Kladno, 1/1	x				
Kvic	173/1	omá p.	ZPF	28 332	3504	Skolilová Anna, 5. května, č.p.43, 27401 Slaný, 1/1			x		
Kvic	173/7	omá p.	ZPF	1 857	3504	Skolilová Anna, 5. května, č.p.43, 27401 Slaný, 1/1	x				
Kvic	577/5	ostat. pl.	silnice	31	2249	Středočeský kraj , Zborovská, č.p.81/11, 15000 Praha, 1/1	x				
Kvic	577/6	ostat. pl.	silnice	159		Krajská správa a údržba silnic Středočeského kraje, příspěvková organizace , Zborovská, č.p.81/11, 15000 Praha, 1/1	x				
Kvic	577/9	ostat. pl.	silnice	16			x				
Kvic	577/10	ostat. pl.	silnice	25			x				
Kvic	584/9	ostat. pl.	silnice	80			x				
Kvic	584/11	ostat. pl.	silnice	118			x				
Kvic	584/13	ostat. pl.	silnice	42			x				
Kvic	584/14	ostat. pl.	silnice	379			x				
Kvic	701/2	ostat. pl.	manip.pl.	34	3419	Jankásek Jiří, Fibichova, č.p.405/6, 26601 Beroun, 1/1	x				

SO 151 - Přeložka polní cesty v km 21,8 - 22,5 vlevo

Nabyvatel: Město Slaný, Obec Studeněves

SO dle parcel

katastrální území	Parc.č. dle KN	Druh pozemku	Způsob využití	Výměra dle KN m ²	LV	Vlastník	ZÁBOR trvalý	ZÁBOR trvalý bez výkupu	ZÁBOR dočasný nad 1 rok	ZÁBOR dočasný do 1 roku	Věcné břemeno (VB)
Kvíc	471/3	orná p.	ZPF	6 574	3430	Kukelková Marie Mgr., Malostranská, č.p.476/27, 32600 Pízeň, 1/2	x				
						Štefanová Marie, Řešovská, č.p.566/26, 18100 Praha, 1/2					
Kvíc	494/48	orná p.	ZPF	3 808	629	Pelikánová Květuše, Revoluční, č.p.7/5, 27401 Slaný, 2/3	x				
						Pelikán Karel, č.p.42, 27324 Čermuc, 1/6					
						Malá Květuše, Cyrila Boudy, č.p.276, 27401 Slaný, 1/6					
Kvíc	615/1	ostat. pl.	ostat.komunik.	205	10001	Město Slaný, Velvarská, č.p.136/1, 27401 Slaný, 1/1		x			
Kvíc	617/1	ostat. pl.	ostat.komunik.	2 088	10001	Město Slaný, Velvarská, č.p.136/1, 27401 Slaný, 1/1		x			
Kvíc	674/3	ostat. pl.	silnice	231	3570	Česká republika, 1/1	x				
						Ředitelství silnic a dálnic ČR, Na Pankráci 546/56, Nusle, 14000 Praha 4					
Kvíc	674/7	ostat. pl.	manip.pl.	1 458	10001	Město Slaný, Velvarská, č.p.136/1, 27401 Slaný, 1/1		x		x	
Kvíc	674/20	ostat. pl.	manip.pl.	38	3570	Česká republika, 1/1	x				
						Ředitelství silnic a dálnic ČR, Na Pankráci 546/56, Nusle, 14000 Praha 4					
Studeněves	302	ostat.pl.	ost.komunik.	13 830	10001	Obec Studeněves, č.p.39, 27379 Studeněves, 1/1		x			

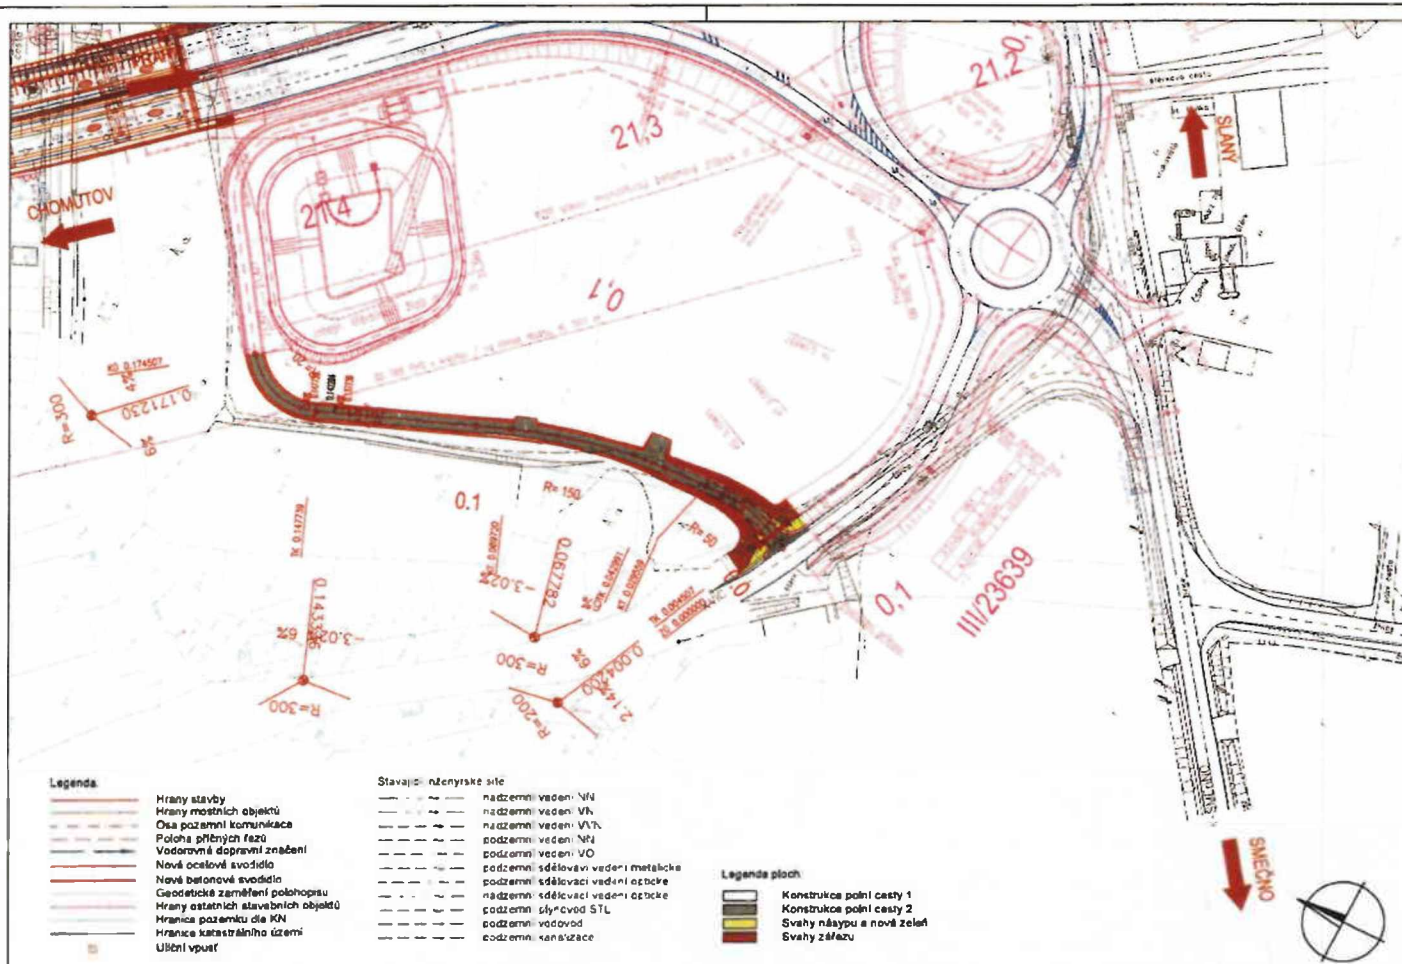

ČÁST D SO 155

Souřadnicový systém S-JTSK, Výškový systém Bpv			
PRAGOPROJEKT, s.p.a. K Rybníku 1888/18, 147 04 Praha 4, IČ: 48272387, www.pragoprojekt.cz, telefon: 48272387, fax: 48272388, e-mail: info@pragoprojekt.cz			
Název projektu	Objekt	Číslo	18 303 1
Podobizda projektu	Název stavby	Číslo	18 303 1
PRAGOPROJEKT			

Kraj:	STŘEDOCESKÝ	Číslo a st. daty:	18 303 1
Město obce:	SLANÝ	Číslo stave:	18 303
Objekt:	ŘSO ČR NA PANKRACI 56, 145 05, PRAHA 4	Datum:	11/2020
Město stavby:	D7 MÚK KNOVÍZ - MÚK SLANÝ - ZÁPAD	Formát:	3x44
Objekt:	SO 155 ÚPRAVA POZNÍ CESTY V OBCI KVIC	Měřítko:	1:1000
Průřez:	SITUACE POZNÍ KOMUNIKACE	Stupeň:	DSP
		Číslo přílohy:	D.1.1.16.2


SO 155
Příloha č. 3

SO 155 - Úprava polní cesty v obci Kvíc

Nabývatel: Město Slaný

SO dle parcel

katastrální území	Parc.č. dle KN	Druh pozemku	Způsob využití	Výměra dle KN m ²	LV	Vlastník	ZÁBOR trvalý	ZÁBOR trvalý bez výkupu	ZÁBOR dočasný nad 1 rok	ZÁBOR dočasný do 1 roku	Věcné břemeno (VB)
Kvíc	164/14	orná p.	ZPF	103	3908	Hokovská Eva, Na Chmelnici, č.p.81/22, 27401 Slaný, 3/15 Česká republika, 3/15 Státní pozemkový úřad, Husinecká, č.p.1024/11a, 13000 Praha Haisman Zbyněk, Revoluční, č.p.16/11, 27401 Slaný, 6/30 Čechová Ivana, č.p.276, 27002 Kolečovice, 2/10 Zrcková Zdeňka, Chadalíkova, č.p.402, 27401 Slaný, 1/10 Zápalková Zuzana JUDr., Matjuchinova, č.p.707, 15600 Praha, 1/10	x				
Kvíc	164/15	ostat. pl.	jiná pl.	124	3907	Haisman Zbyněk, Revoluční, č.p.16/11, 27401 Slaný, 1/1	x				
Kvíc	170/15	orná p.	ZPF	6 012	3463	Vlk Pavel, Malátova, č.p.2433/9, 40011 Ústí nad Labem, 1/1	x				
Kvíc	170/17	orná p.	ZPF	371	3652	Rosický Hubert MUDr., Rabasova, č.p.1388/1, 27401 Slaný, 1/2 Jehlička Boris Ing., U větrolamu, č.p.702/25, 18400 Praha, 1/4 Jehlička Pavel, Zelená, č.e.374, 25066 Zdiby, 1/4	x				
Kvíc	170/18	orná p.	ZPF	222	3695	Zrcek Stanislav, Vinařického, č.p.157/1, 27401 Slaný, 1/1	x				
Kvíc	170/21	orná p.	ZPF	210	3659	Čechová Ivana, č.p.276, 27002 Kolečovice, 1/1	x				
Kvíc	170/22	orná p.	ZPF	8 089	1196	Halsman Antonín, Vojanova, č.p.764, 27201 Kladno, 1/1	x				
Kvíc	577/4	ostat. pl.	silnice	192	2249	Středočeský kraj, Zborovská, č.p.81/11, 15000 Praha, 1/1 Krajská správa a údržba silnic Středočeského kraje, příspěvková organizace, Zborovská, č.p.81/11, 15000 Praha	x				

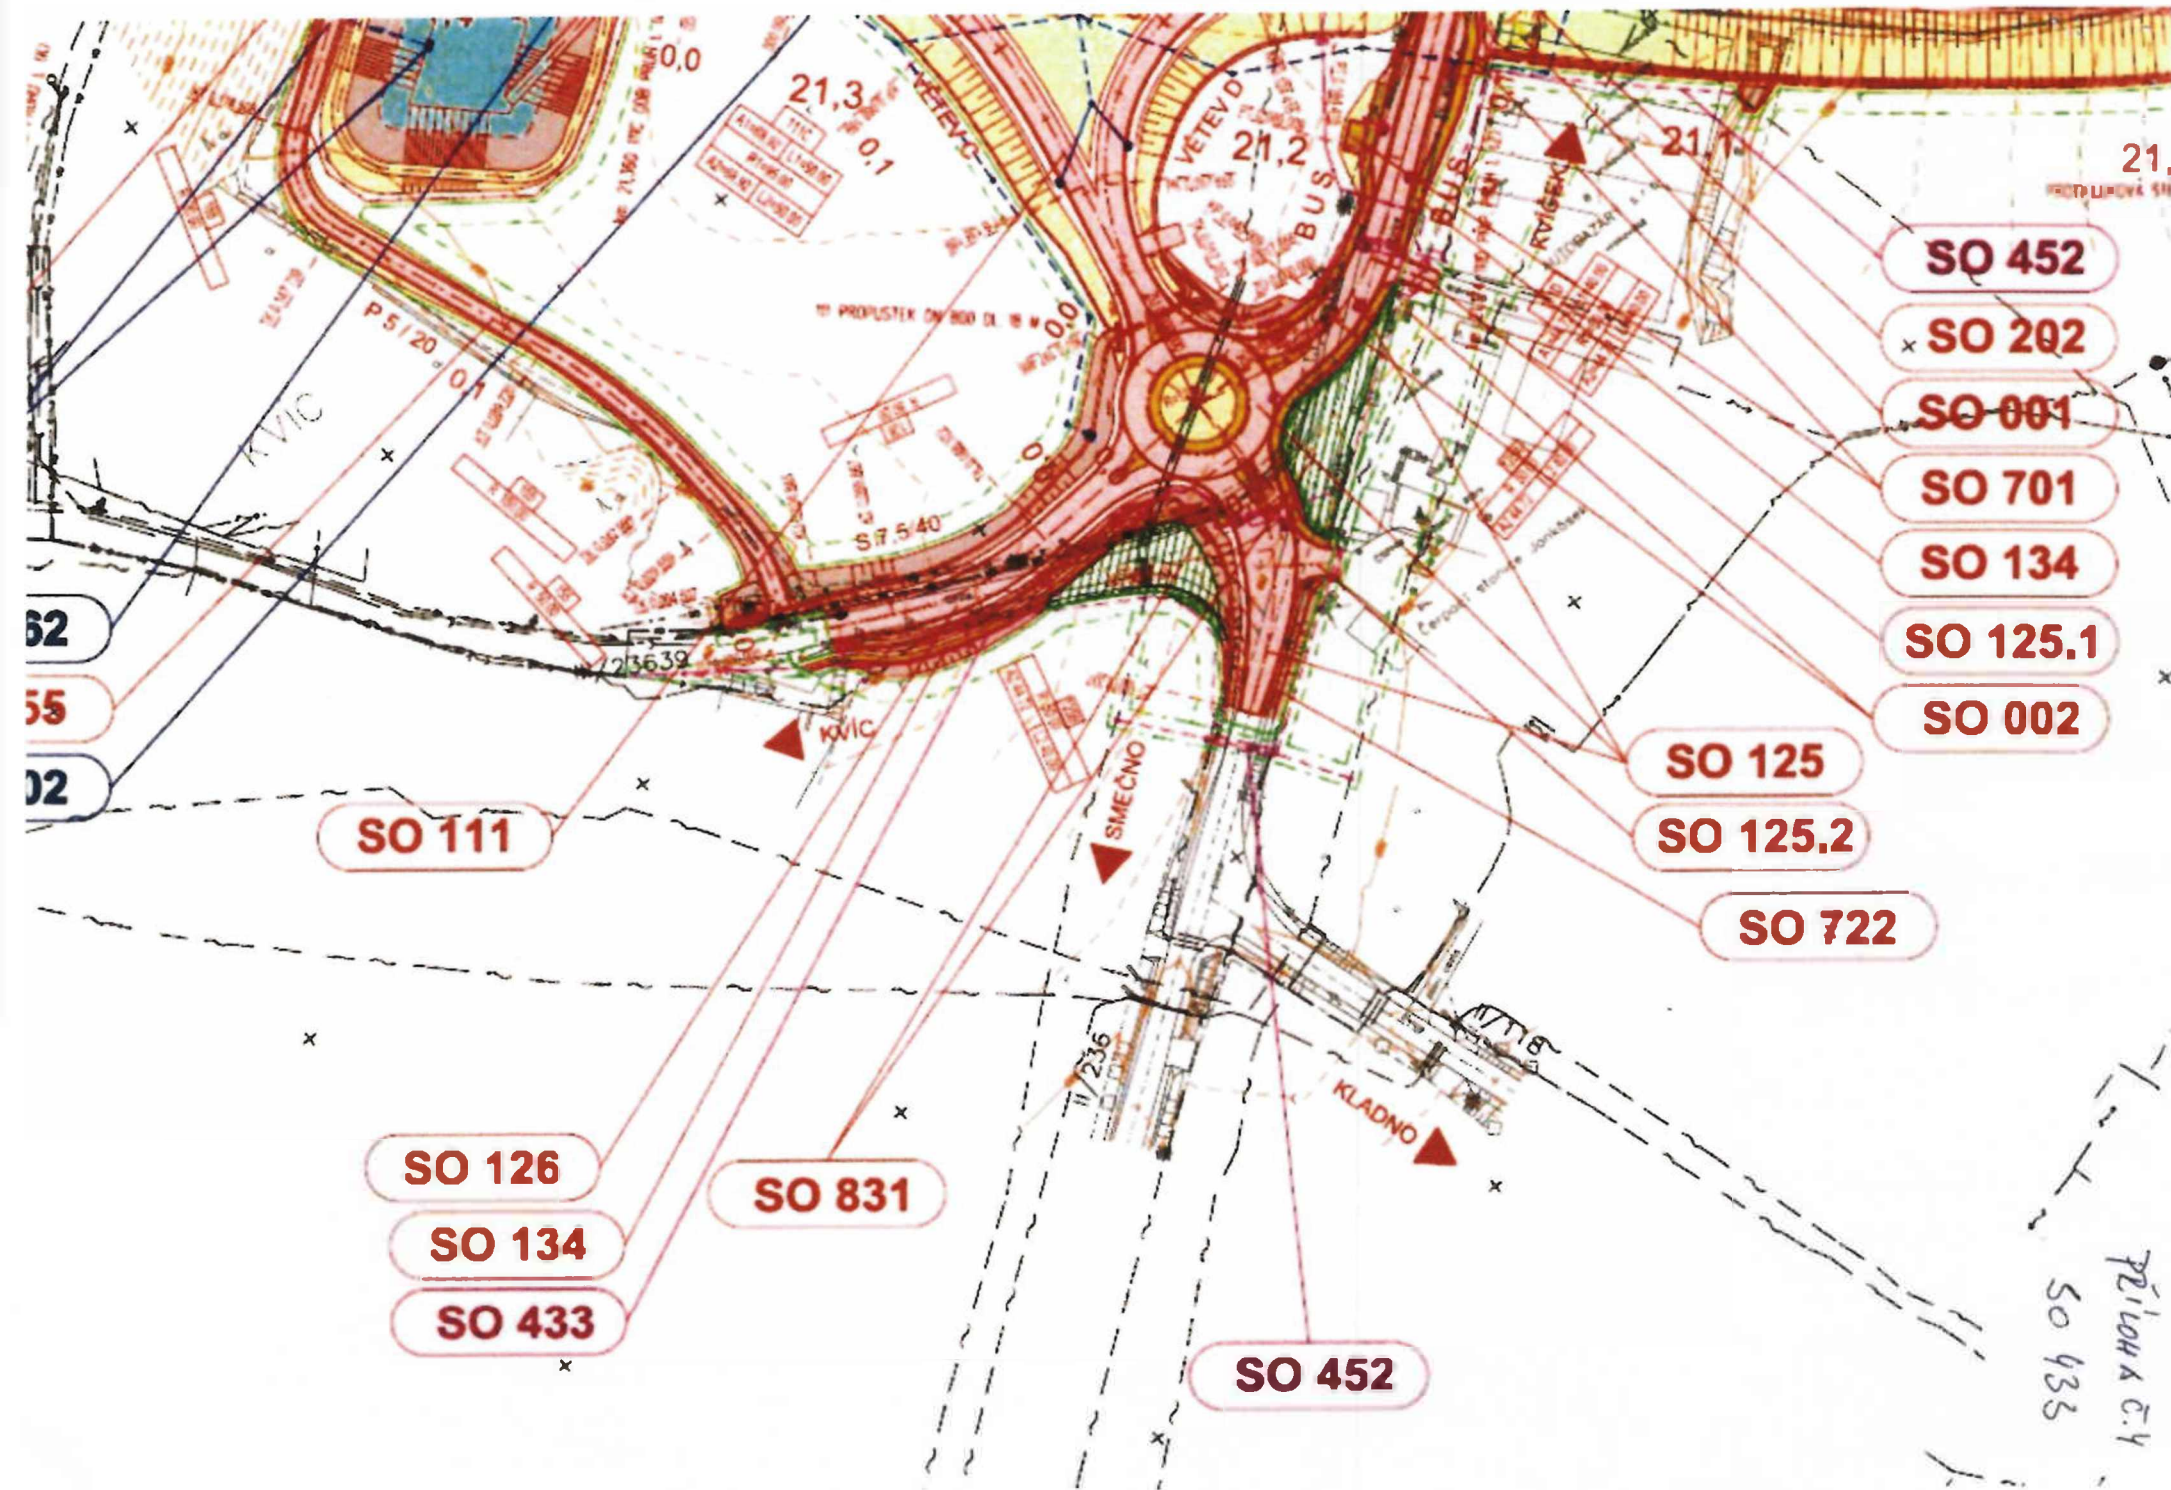

SO 433 - VO na silnici III/23639

Správce: Město Slaný

SO dle parcel

katastrální území	Parc.č. dle KN	Druh pozemku	Způsob využití	Výměra dle KN m ²	LV	Vlastník	ZÁBOR trvalý	ZÁBOR trvalý bez výkupu	ZÁBOR dočasný nad 1 rok	ZÁBOR dočasný do 1 roku	Věcné břemeno (VB)
Kvíc	102/15	omá p.	ZPF	5	953	Česká republika , 3/15 Státní pozemkový úřad . Husinecká, č.p.1024/11a, 13000 Praha Haisman Antonín, Vojanova, č.p.764, 27201 Kladno, 6/30 Hokovská Eva, Na Chmelnici, č.p.81/22, 27401 Slaný, 3/15 Zápalková Zuzana JUDr., Matjuchinova, č.p.707, 15600 Praha, 1/10 Zrcková Zdeňka, Chadalikova, č.p.402, 27401 Slaný, 1/10 Čechová Ivana, č.p.276, 27002 Kolečovice, 2/10	x				
Kvíc	102/19	omá p.	ZPF	287	1196	Haisman Antonín, Vojanova, č.p.764, 27201 Kladno, 1/1	x				
Kvíc	102/20	omá p.	ZPF	59	10001	Město Slaný , Velvarská, č.p.136/1, 27401 Slaný, 1/1		x			
Kvíc	170/11	omá p.	ZPF	3 584	1197	Salač Vladimír, Wilsonova, č.p.1502, 27401 Slaný, 1/1	x				
Kvíc	170/22	omá p.	ZPF	8 089	1196	Haisman Antonín, Vojanova, č.p.764, 27201 Kladno, 1/1	x				x
Kvíc	173/7	omá p.	ZPF	1 857	3504	Skolilová Anna, 5. května, č.p.43, 27401 Slaný, 1/1	x				
Kvíc	577/2	ostat. pl.	silnice	4 922	2249	Středočeský kraj , Zborovská, č.p.81/11, 15000 Praha, 1/1				x	x
Kvíc	577/5	ostat. pl.	silnice	31		Krajská správa a údržba silnic Středočeského kraje, příspěvková organizace , Zborovská, č.p.81/11, 15000 Praha	x				
Kvíc	577/6	ostat. pl.	silnice	159			x				
Kvíc	577/8	ostat. pl.	silnice	471							x
Kvíc	577/9	ostat. pl.	silnice	16			x				
Kvíc	577/10	ostat. pl.	silnice	25			x				
Kvíc	584/1	ostat. pl.	silnice	20 135							x
Kvíc	584/9	ostat. pl.	silnice	80			x				
Kvíc	584/11	ostat. pl.	silnice	118			x				
Kvíc	584/12	ostat. pl.	silnice	22 329							x
Kvíc	584/13	ostat. pl.	silnice	42			x				
Kvíc	584/14	ostat. pl.	silnice	379			x				



SO 434 - Úprava VO v km 21,450 - 21,670

Správce: Město Slaný

SO dle parcel

katastrální území	Parc.č. dle KN	Druh pozemku	Způsob využití	Výměra dle KN m ²	LV	Vlastník	ZÁBOR trvalý	ZÁBOR trvalý bez výkupu	ZÁBOR dočasný nad 1 rok	ZÁBOR dočasný do 1 roku	Věcné břemeno (VB)
Kvic	28/2	lesní p.	PUPFL	194	10001	Město Slaný , Velvarská, č.p.136/1, 27401 Slaný, 1/1	x				
Kvic	57/5/3	ostat. pl.	silnice	49	10001	Město Slaný , Velvarská, č.p.136/1, 27401 Slaný, 1/1	x				
Kvic	619/1	ostat. pl.	ostat.komunik.	6 697	10001	Město Slaný , Velvarská, č.p.136/1, 27401 Slaný, 1/1			x		