

Krycí list ZBV

Název a evidenční číslo Stavby: II/105 - Severní obchvat Jílového u Prahy, 5211521005 Číslo a název stavebního objektu/provozního souboru (SO/PS) SO 190.1 Dopravní značení, I. etapa Číslo a název podobjektu/rozpočtu:	Číslo SO/PS/ /číslo Změny SO/PS: 190.1/1	Číslo ZBV: 26
--	---	-----------------------------

Objednatel:	Krajská správa a údržba silnic Středočeského kraje, příspěvková organizace Zborovská 81/11, 150 21 Praha 5 - Smíchov IČO: 00066001 Město Jílové u Prahy Masarykovo náměstí 194, 254 01 Jílové u Prahy IČO: 00241326
-------------	--

Zhotovitel:	„Společnosti pro II/105 – Severní obchvat Jílového u Prahy“ Vedoucí společník a správce společnosti: IMOS Brno, a.s. , se sídlem: Olomoucká 704/174, Černovice, 627 00 Brno, IČO: 253 22 257, Společník: Froněk, spol. s r.o. , se sídlem: Zátíší 2488, 269 01 Rakovník, IČO: 475 34 630 Společník: PSN & DS a.s. , se sídlem: Krapkova 280/7, Nová Ulice, 779 00 Olomouc IČO: 043 77 036
-------------	--

Rekapitulace ZBV č. 26 dle Skupin 1, 2, 3, 4, 5

část ZBV č.	Cena navrhovaných Změn záporných	Cena navrhovaných Změn kladných	Cena navrhovaných Změn záporných a Změn kladných celkem
26.1	0,00	0,00	0,00

část ZBV č.	Cena navrhovaných Změn záporných	Cena navrhovaných Změn kladných	Cena navrhovaných Změn záporných a Změn kladných celkem
26.2	0,00	0,00	0,00

část ZBV č.	Cena navrhovaných Změn záporných	Cena navrhovaných Změn kladných	Cena navrhovaných Změn záporných a Změn kladných celkem
26.3	-87 697,90	81 426,55	-6 271,35

část ZBV č.	Cena navrhovaných Změn záporných	Cena navrhovaných Změn kladných	Cena navrhovaných Změn záporných a Změn kladných celkem
26.4	0,00	0,00	0,00

část ZBV č.	Cena navrhovaných Změn záporných	Cena navrhovaných Změn kladných	Cena navrhovaných Změn záporných a Změn kladných celkem
26.5	0,00	0,00	0,00

Suma ZBV č.	Cena navrhovaných Změn záporných	Cena navrhovaných Změn kladných	Cena navrhovaných Změn záporných a Změn kladných celkem
26	-87 697,90	81 426,55	-6 271,35

Části ZBV se číslovají číslem ZBV, za kterým je tečka a index udávající číslo Skupiny.
Stejný systém číslování se používá pro jednotlivé Evidenční nebo Změnové listy
a pro Rozpis ocenění změn položek.

Změnový list

Název a evidenční číslo Stavby: II/105 - Severní obchvat Jílového u Prahy, 5211521005	Číslo SO/PS / / číslo Změny SO/PS: 190.1/1	Číslo ZBV: 26
Název stavebního objektu/provozního souboru (SO/PS): Dopravní značení, I. etapa		

Strany smlouvy o dílo objednatel č.: S-2028/00066001/2021 a zhotovitel č: 20379 - 002 na realizaci uvedené Stavby uzavřené dne 31. 8. 2021 (dále jen Smlouva):

Objednatel: Krajská správa a údržba silnic Středočeského kraje, příspěvková organizace a Město Jílové u Prahy

Zhotovitel: Společnosti pro II/105 – Severní obchvat Jílového u Prahy

Přílohy Změnového listu:	Paré č.	Příjemce
1. Krycí list	1	počet listů
2. Změnový list	1	počet listů
3. Zápis o projednání ocenění soupisu prací	1	počet listů
4. Rozpis ocenění Změn položek ZBV 26	1	počet listů
5. Přehled zařazení změn do skupin	1	počet listů
6. Přehled dalších dokladů	1	počet listů
Další doklady dle přehledu dokladů	23	počet listů
	1,2	Objednatel
	3	Zhotovitel
	4	Projektant (AD)
	5	Stavební dozor

Iniciátor změny: Zhotovitel

Popis a zdůvodnění Změny:

Dopravní značení I. etapa/upřesnění technického řešení oproti PDPS

Předmětem této změny je upřesnění technického řešení během výstavby. Byla zrušena výměna stávajících svislých dopravních značek IZ4a a IZ4b. Jedná se o vypuštění výměny dopravní značky pro označení začátku a konce obce Jílové u Prahy, které jsou ve vyhovujícím stavu. Týká se položek č. 914131, 914133, 914921, 914923.

Na základě upozornění fy První Jílovská a.s. došlo k prověření a následně úpravě ostrůvku. Úprava tohoto ostrůvku byla nutná z důvodu průjezdu nadrozměrné dopravy do/z areálu První Jílovská a.s. Týká se položek č. 914331 a 915111.

Výše viz dokumenty potvrzené Policií ČR a Městským úřadem Černošice - č. 12 a 13.

Dále došlo u vybraných velkoplošných dopravních značek z prostorových důvodů ke změně stojek z příhradových konstrukcí ze dvou dvounohých stojek na jednu trojnohou stojku. Viz kalkulace - doklad č. 14.

Viz. přílohy č. 4 a 7 ZBV. Uvedenými změnami nejsou ovlivněny navazující SO.

Změny a upřesnění byly navrženy s ohledem na co nejefektivnější provedení části díla. V souladu s uvedeným zdůvodněním předkládá zhotovitel rozpočet na zajištění požadovaných změn.

Jedná se o Změnu nepodstatnou, která je podle § 5, odst. (1) písm. c), resp. podle § 10 Směrnice R-Sm-36 Krajské správy a údržby silnic Středočeského kraje (účinnost od 01. 01. 2022) upřesňující provádění změn závazků dle zákona č. 134/2016 Sb. o zadávání veřejných zakázek zařazena do **Skupiny 3** jako změna z nepředvídaných důvodů.

Z hlediska Zákona o zadávání veřejných zakázek č. 134/2016 Sb. tato Změna nepředstavuje vznik podstatné změny závazku a dle § 222, odst. 6) se jedná o změnu, která vznikla v průběhu realizace zakázky z nepředvídaných důvodů. Jedná se o změnu, jejíž potřeba vznikla v důsledku okolností, které zadavatel jednatel s náležitou péčí nemohl předvídat. Tato změna současně nemění celkovou povahu veřejné zakázky.

Údaje v Kč bez DPH:

Cena navrhovaných Změn záporných	Cena navrhovaných Změn kladných	Cena navrhovaných Změn záporných a Změn kladných celkem	Součet absolutních hodnot Změn kladných a Změn záporných
-87 697,90	81 426,55	-6 271,35	169 124,45

Technická pomoc objednatel

jméno

Ing. Lubomír Smetana

datum

podpis

Podpis vyjadřuje souhlas se Změnou:

Zhotovitel (stavbyvedoucí):

jméno

Ing. Kamil Hrbek

datum

podpis

Projektant (autorský dozor):

jméno

Ing. Milan Strnad

datum

podpis

Stavební dozor:

jméno

Miroslav Valenta

datum

podpis

Supervize (Regionální dotační kancelář)

jméno

datum

podpis

Zástupce Objednatel:
KSÚS SK, p.o.

jméno

Jan Vejvar

datum

podpis

Zaměstnanec KSÚS SK odpovědný za cenové projednání změny

jméno

Ing. Jaroslava Jurková

datum

podpis

Zástupce Objednatel:
Město Jílové u Prahy

jméno

Jan Prostřední

datum

podpis

Objednatel a Zhotovitel se dohodli, že u tohoto SO/PS, který je součástí uvedené Stavby, budou provedeny Změny, jež jsou podrobně popsány, zdůvodněny, dokladovány a oceněny v dokumentaci této Změny. Smluvní strany shodně prohlašují, že Změny dle tohoto Změnového listu nejsou zlepšením dle čl. 13.2 Smluvních podmínek. Tento Změnový list představuje dodatek Smlouvy. Smlouva se mění v rozsahu upraveném v tomto Změnovém listu. V ostatním zůstávají práva a povinnosti Objednatel a Zhotovitel sjednané ve Smlouvě nedotčeny. Na důkaz toho připojují příslušné osoby oprávněné jednat jménem nebo v zastoupení Objednatel a Zhotovitel své podpisy.

Objednatel (Oprávněná osoba Objednatel)

jméno

Ing. Jan Fidler, DiS.

datum

podpis

Objednatel (Oprávněná osoba Objednatel)

jméno

Pavel Pešek

datum

podpis

Zhotovitel

jméno

Ing. Kamil Hrbek

datum

podpis

Číslo paré:

ZÁPIS

**o projednání ocenění soupisu prací a ceny stavebního objektu/provozního souboru (SO/PS)
pro všechny skupiny - pro ZBV číslo: 26**

Název a evidenční číslo Stavby: II/105 - Severní obchvat Jílového u Prahy, 5211521005
Číslo SO/PS / číslo Změny SO/PS: 190.1/1
Číslo a název stavebního objektu/provozního souboru (SO/PS): SO 190.1 Dopravní značení, I. etapa

Údaje v Kč bez DPH

Cena SO/PS dle Smlouvy
1 - zadat
488 683,28

Poznámka: Cenu všech Změn záporných v předchozích Změnách na SO/PS a cenu navrhovaných Změn záporných na SO/PS je nutno zadávat se znaménkem mínus (-).

Cena SO/PS v předchozích ZBV:

Údaje v Kč bez DPH

	Cena všech Změn záporných v předchozích Změnách na SO/PS	Cena všech Změn kladných v předchozích Změnách na SO/PS	Cena SO/PS po všech předchozích Změnách	Rozdíl ceny SO/PS po všech předchozích Změnách a ve Smlouvě
2	3 - zadat	4 - zadat	5=1+3+4	6=5-1
stavební/montážní práce	0,00	0,00	488 683,28	0,00

Cena SO/PS v této ZBV a po této ZBV:

Údaje v Kč bez DPH

	Cena navrhovaných Změn záporných na SO/PS	Cena navrhovaných Změn kladných na SO/PS	Cena všech Změn kladných na SO/PS (předchozích a navrhovaných)	Cena všech Změn kladných na SO/PS k ceně SO/PS dle Smlouvy v %
7	8 - zadat	9 - zadat	10=4+9	11=10/1
stavební/montážní práce	-87 697,90	81 426,55	81 426,55	16,66%

Cena SO/PS po této ZBV:

Údaje v Kč bez DPH

	Cena všech Změn záporných na SO/PS (předchozích a navrhovaných)	Cena SO/PS po této Změně	Rozdíl ceny SO/PS po této Změně oproti ceně SO/PS dle Smlouvy	Rozdíl ceny SO/PS po této Změně oproti ceně SO/PS dle Smlouvy v %
12	13=3+8	14=1+13+10	15=14-1	16=15/1
stavební/montážní práce	-87 697,90	482 411,93	-6 271,35	-1,28%

Rozpis ocenění Změn položek - pro ZBV číslo: 26

Název a evidenční číslo stavby: II/105 - Severní obchvat Jílového u Prahy, 5211521005								ZMĚNA SOUPISU PRACÍ (SO/PS)					
Číslo a název SO/PS: SO 190.1 Dopravní značení, I. etapa								190.1/1					
Číslo a název podobjektu/rozpočtu:								Skupina změn 3					
Poř. č. pol.	Kód položky	Název položky	m.j.	Množství ve Smlouvě	Množství ve Změně	Množství rozdílu	Cena za m.j. v Kč	Cena celkem ve Smlouvě v Kč	Změny záporné v Kč	Změny kladné v Kč	Cena celkem ve Změně v Kč	Rozdíl cen celkem v Kč	Podíl cen celkem v %
1	2	3	4	5	6	7	8	9	10	11	12	13	14
ZMĚNA MNOŽSTVÍ													
2	914131	DOPRAVNÍ ZNAČKY ZÁKLADNÍ VELIKOSTI OCELOVÉ FÓLIE TŘ 2 - DODÁVKA A MONTÁŽ	KUS	19,00	17,00	-2,00	2 252,50	42 797,50	-4 505,00	0,00	38 292,50	-4 505,00	-10,53%
3	914133	DOPRAVNÍ ZNAČKY ZÁKLADNÍ VELIKOSTI OCELOVÉ FÓLIE TŘ 2 - DEMONTÁŽ	KUS	6,00	4,00	-2,00	153,85	923,10	-307,70	0,00	615,40	-307,70	-33,33%
4	914331	DOPRAV ZNAČKY ZMENŠ VEL OCEL FÓLIE TŘ 2 - DODÁVKA A MONT	KUS	3,00	2,00	-1,00	2 014,50	6 043,50	-2 014,50	0,00	4 029,00	-2 014,50	-33,33%
9	914921	SLOUPKY A STOJKY DOPRAVNÍCH ZNAČEK Z OCEL TRUBEK DO PATKY - DODÁVKA A MONTÁŽ	KUS	27,00	25,00	-2,00	1 351,50	36 490,50	-2 703,00	0,00	33 787,50	-2 703,00	-7,41%
10	914923	SLOUPKY A STOJKY DZ Z OCEL TRUBEK DO PATKY DEMONTÁŽ	KUS	11,00	9,00	-2,00	153,85	1 692,35	-307,70	0,00	1 384,65	-307,70	-18,18%
11	914981	SLOUPKY A STOJKY DZ Z PŘÍHRAD KONSTR DOD A MONTÁŽ	KUS	8,00	4,00	-4,00	19 465,00	155 720,00	-77 860,00	0,00	77 860,00	-77 860,00	-50,00%
12	915111	VODOROVNÉ DOPRAVNÍ ZNAČENÍ BARVOU HLADKÉ - DODÁVKA A POKLÁDKA	M2	153,30	157,76	4,46	99,45	15 245,69	0,00	443,55	15 689,24	443,55	2,91%
NOVÉ POLOŽKY													
17	výběr z nabídek.N	SLOUPKY A STOJKY DZ Z TROJBOKÝCH PŘÍHRAD KONSTR DOD A MONTÁŽ	KUS	0,00	2,00	2,00	40 491,50	0,00	0,00	80 983,00	80 983,00	80 983,00	100,00%
-	-	CELKEM	-	-	-	-	-	258 912,64	-87 697,90	81 426,55	252 641,29	-6 271,35	

Odpovědný zástupce Objednatele i odpovědný zástupce Zhotovitele odsouhlasují skladbu měněných položek i nových položek, včetně jejich výměr, vyjadřujících předkládanou změnu. Potvrzují zároveň skutečné provedení prací a oprávněnost změny.

Za Zhotovitele: Ing. Kamil Hrbek

Za Objednatele: Miroslav Valenta, TDI

Datum:

Datum:

Podpis:

Podpis:

PŘEHLED ZAŘAZENÍ ZMĚN DO SKUPIN

Název a evidenční číslo Stavby: **II/105 - Severní obchvat Jílového u Prahy, 5211521005**

1	Přijátá smluvní částka bez rezervy a DPH	124 390 914,03
2=1+19+20	Aktuální smluvní částka (cena stavby)	134 537 636,29
	Aktuální smluvní částka (cena stavby) včetně DPH	162 790 539,91
3=(2/1)*100	Procento změny Přijaté smluvní částky	108,16%
4=(25/1)*100	Sledování vyhrazených změn (Skupina 1)	0,00%
5=(28/1)*100	Sledování zájemných položek (Skupina 2)	-1,73%
40=(19/1)*100	Sledování limitu 15 % pro podstatnou změnu pro Změny záporné dle § 14, odst. (5), písm. b)	-8,74%

6=32+36	Suma Změn kladných a Změn záporných Skupiny 3 a Skupiny 4	11 441 908,12
7=(6/1)*100	Sledování limitu 30 % - součet Skupiny 3 a Skupiny 4	9,20%
8=1*0,3	Zákonný limit 30 % pro Skupinu 3 a Skupinu 4	37 317 274,21

ABS

9=(32A/1)*100	Sledování limitu 50 % Skupina 3	18,28%
10=(36A/1)*100	Sledování limitu 50 % Skupina 4	0,22%
10A=32A+36A	Suma absolutních hodnot Změn kladných a Změn záporných pro Skupinu 3 a Skupinu 4	23 005 624,92
11=1*0,5	Zákonný limit 50 % pro Skupinu 3 a Skupinu 4	62 195 457,02

ABS

12=(1)*0,15	Limit	18 658 637,10
13=(39/1)	Sledování limitu (15%)	0,69%
14=(ABS(37)+(38))	Hodnota skupiny 5	862 520,38

SO	ZBV č.	Název SO/PS/předmět Změny	Změny záporné (žadavat se znaménkem minus)	Změny kladné	Hodnota ZBV	- 1 -			- 2 -			- 3 -			- 4 -			- 5 -				
						Změny záporné (žadavat se znaménkem minus)	Změny kladné	Suma Změn záporných a Změn kladných	Změny záporné (žadavat se znaménkem minus)	Změny kladné	Suma Změn záporných a Změn kladných	Změny záporné (žadavat se znaménkem minus)	Změny kladné	Suma Změn záporných a Změn kladných	Změny záporné (žadavat se znaménkem minus)	Změny kladné	Suma Změn záporných a Změn kladných	Změny záporné (žadavat se znaménkem minus)	Změny kladné	limit 15 %		
16	17	18	19=24+26+29+33	20=24+27+30+34+37+39	21=19+20	23	24	25=23+24	26	27	28=26+27	29	30	32=29+30	32A=ABS(29)+30	33	34	36=33+34	36A=ABS(33)+34	37	38	39=ABS(37)+38
		II/105 - Severní obchvat Jílového u Prahy	- 10 867 863,65	21 014 585,91	10 146 722,26	0,00	0,00	0,00	- 5 086 005,25	2 928 299,01	- 2 157 706,24	- 5 781 858,40	16 953 360,27	11 171 501,87	22 735 218,67	0,00	270 406,25	270 406,25	270 406,25	0,00	862 520,38	862 520,38
102.1	1	Severní obchvat Jílového u Prahy, I. etapa / dočasná zábrana pro migrující obojživelníky	0,00	185 437,50	185 437,50			0,00			0,00	0,00	185 437,50	185 437,50	185 437,50			0,00	0,00		0,00	
120	2	Provizorní komunikace u Okružní křižovatky Pražská / sanace podloží	0,00	660 186,73	660 186,73			0,00			0,00	0,00	660 186,73	660 186,73	660 186,73			0,00	0,00		0,00	
02	3	Děšňová kanalizace / kolena pro eliminaci velké spádu	0,00	270 406,25	270 406,25			0,00			0,00	0,00	0,00	0,00	0,00	0,00	270 406,25 Kč	270 406,25	270 406,25		0,00	
04	4	Vodovod/změny trasy vedení - RDS	0,00	443 649,99	443 649,99			0,00			0,00	0,00	443 649,99	443 649,99	443 649,99			0,00	0,00		0,00	
342	5	Přeložka vodovodu v km 0,040-0,050 / změna připojení přeložky vodovodu na stávající řad	- 17 104,75	28 200,00	11 095,25			0,00			0,00	- 17 104,75	28 200,00	11 095,25	45 304,75			0,00	0,00		0,00	
362	6	Retenční nádrž v km 1,160/změna tvaru nádrže, změna zabezpečení stavební jámy, změna těžitelosti	- 1 711 857,24	1 654 492,34	- 57 364,90			0,00	- 1 711 857,24 Kč	1 654 492,34 Kč	- 57 364,90			0,00	0,00			0,00	0,00		0,00	
361	7	Retenční nádrž v km 0,440/změna tvaru nádrže, změna zabezpečení stavební jámy	- 3 313 586,87	1 070 186,47	- 2 243 400,40			0,00	- 3 313 586,87 Kč	1 070 186,47 Kč	- 2 243 400,40			0,00	0,00			0,00	0,00		0,00	
101.1	8	Okružní křižovatka Pražská / úprava tratí, doplnění geotextilie	- 33 552,10	157 251,37	123 699,27			0,00			0,00	- 33 552,10	157 251,37	123 699,27	190 803,47			0,00	0,00		0,00	
522	9	Přeložka STL plynovodu PE90 podél ul. Ke Slunci, km 0,300-0,750 / změna vedení trasy, doplnění chrániček a dalšího příslušenství	0,00	22 168,00	22 168,00			0,00	0,00	0,00	0,00	0,00	22 168,00	22 168,00	22 168,00			0,00	0,00		0,00	
102.1/2	10	Severní obchvat Jílového u Prahy, I. etapa / doplnění geotextilie	0,00	12 784,73	12 784,73			0,00	0,00	0,00	0,00	12 784,73	12 784,73	12 784,73	12 784,73			0,00	0,00		0,00	
101.2	11	Okružní křižovatka Pražská, větev k OC Radlík / doplnění geotextilie	0,00	4 846,00	4 846,00			0,00	0,00	0,00	0,00	4 846,00	4 846,00	4 846,00	4 846,00			0,00	0,00		0,00	
104	12	MK - napojení ulice Na slunci v km 0,330 / úprava tratí, doplnění geotextilie	0,00	37 648,12	37 648,12			0,00	0,00	0,00	0,00	37 648,12	37 648,12	37 648,12	37 648,12			0,00	0,00		0,00	
105.1	13	Chodníky, I. etapa / doplnění obrub z bet. palisád, zvýšená únosnost chodníku	- 31 307,91	206 886,40	175 578,49			0,00			0,00	- 31 307,91	206 886,40	175 578,49	238 194,30			0,00	0,00		0,00	
105.2	14	Chodníky, II. etapa / prodloužení chodníku, úprava gabionové zdi, doplnění zábradlí	- 55 431,94	134 322,67	78 890,73			0,00			0,00	- 55 431,94	134 322,67	78 890,73	189 754,61			0,00	0,00		0,00	
106	15	Sjezdy - napojení komunikací obce / posunutí sjezdu, doplnění geotextilie	- 3 888,00	61 070,52	57 182,52			0,00			0,00	- 3 888,00	61 070,52	57 182,52	64 958,52			0,00	0,00		0,00	
441.2	16	Veřejné osvětlení, II. etapa / doplnění chrániček, úprava základů u sloupů	- 1 174,34	27 392,27	26 217,93			0,00			0,00	- 1 174,34	27 392,27	26 217,93	28 566,61			0,00	0,00		0,00	
206	17	Dělicí stěna Radlík, km 0,080-0,395 vpravo / úprava způsobu zakládání, změna tvaru výztuže	- 351 934,11	133 065,63	- 218 868,48			0,00			0,00	- 351 934,11	133 065,63	- 218 868,48	484 999,74			0,00	0,00		0,00	
03	18	Spiašková kanalizace / nevhodnost materiálu k zásypům	- 390 830,00	1 548 606,40	1 157 776,40			0,00			0,00	- 390 830,00	1 548 606,40	1 157 776,40	1 939 436,40			0,00	0,00		0,00	
02	19	Děšňová kanalizace / nevhodnost materiálu k zásypům	- 697 148,76	1 779 885,80	1 082 737,04			0,00			0,00	- 697 148,76	1 779 885,80	1 082 737,04	2 477 034,56			0,00	0,00		0,00	
102.2	20	Severní obchvat Jílového u Prahy, II. etapa / optorubky pro plánovanou optickou síť	0,00	862 520,38	862 520,38			0,00			0,00			0,00	0,00			0,00	0,00		0,00	862 520,38
102.2	21	Severní obchvat Jílového u Prahy, II. etapa / upřesnění technického řešení	- 2 449 893,15	4 411 156,58	1 961 263,44			0,00			0,00	- 2 449 893,15	4 411 156,58	1 961 263,44	6 861 049,73			0,00	0,00		0,00	
363	22	Retenční nádrž v km 1,230/upřesnění parametrů v rámci RDS/změna zajištění	- 1 043 056,98	6 883 319,88	5 840 262,91			0,00	- 60 561,14 Kč	203 620,20 Kč	143 059,06	- 982 495,84	6 679 699,69	5 697 203,85	7 662 195,52			0,00	0,00		0,00	
523.1	23	Přeložka STL plynovodu PE50 ve staničení km1,190 - definitivní, 1.etapa / upřesnění technického řešení	- 51 170,62	37 324,90	- 13 845,73			0,00			0,00	- 51 170,62	37 324,90	- 13 845,73	88 495,52			0,00	0,00		0,00	
523.2-4	24	Přeložka STL plynovodu PE50 ve staničení km1,190 - 2.etapa až 4.etapa / upřesnění technického řešení	- 302 331,76	0,00	- 302 331,76			0,00			0,00	- 302 331,76	0,00	- 302 331,76	302 331,76			0,00	0,00		0,00	
103	25	Okružní křižovatka V Lázních / upřesnění technického řešení	- 325 897,22	300 350,44	- 25 546,78			0,00			0,00	- 325 897,22	300 350,44	- 25 546,78	626 247,66			0,00	0,00		0,00	
190.1	26	Dopravní značení, I. etapa / upřesnění technického řešení	- 87 697,90	81 426,55	- 6 271,35			0,00			0,00	- 87 697,90	81 426,55	- 6 271,35	169 124,45			0,00	0,00		0,00	

Poznámka: Formulář má informativní charakter a zobrazuje stav k datu předložení Změnového listu.

Přehled dalších dokladů

Číslo ZBV:	26
Název a evidenční číslo stavby:	II/105 - Severní obchvat Jílového u Prahy, 5211521005
Název stavebního objektu / provozního souboru (SO/PS):	SO 190.1 Dopravní značení, I. etapa
Číslo SO/PS / číslo změny SO/PS:	190.1/1

Doklad	Součást dokumentace ZBV	
	ANO (počet listů)	NE - Uloženo
07 Změnový soupis prací SO 190.1 po změně 1	3	
08 Oznámení Zhotovitele o změně č. 45 ze dne 29.6.2023	2	
09 Stanovisko TDI k OZS ze dne 17.7.2023	2	
10 Stanovisko AD k OZS ze dne 18.7.2023	1	
11 Pokyn Objednatele ke změně ze dne 18.7.2023	1	
12 Vzorové příčné řezy - potvrzení PČR, MÚ Černošice	1	
13 Situace - potvrzení PČR, MÚ Černošice	5	
14 Kalkulace ceny trojboké příhradové konstrukce	5	
15 Zplnomocnění pro Ing. Hrbka	2	
16 Stanovisko TDI k ZBV 26 ze dne 3.10.2023	1	
RDS SO 190.1		Uložena na SharePointu stavby
Počet listů celkem	23	

11	914981		SLOUPKY A STOJKY DZ Z PŘÍHRAD KONSTR DOD A MONTÁŽ	KUS	8,00	4,00	-4,00	19 465,00	155 720,00	-77 860,00	0,00	77 860,00	-77 860,00	-50,00%
			SOD ZBV 26 změna 4 dvoubokých na 2 trojboké příhradové konstrukce = -4 [A]											
12	915111		VODOROVNÉ DOPRAVNÍ ZNAČENÍ BARVOU HLADKÉ - DODÁVKA A POKLÁDKA	M2	153,30	157,76	4,46	99,45	15 245,69	0,00	443,55	15 689,24	443,55	2,91%
			SOD V4 (0,25)=223,21*0,25=55,8 V4 (0,125)=448,44*0,125=56,1 V2b (1,5/1,5/0,25)=58,58*0,252=7,3 V1a (0,125)=126,149*0,125=15,8 V13 (0,5)=36,562*0,5=18,3 153,3=153,30 [A] ZBV 26 - odpočet: -153,3= -153,30 [A] - úprava směrového ostrůvku: V4 (0,25)=223,21*0,25=55,80 [B] V4 (0,125)=448,44*0,125=56,06 [C] V2b (1,5/1,5/0,25)=58,58*0,252=7,32 [D] V1a (0,125)= (126,149+16,9)*0,125=17,88 [E] V13 (0,5)=41,4*0,5=20,70 [F] Celkem: A+B+C+D+E+F=4,46 [G]											
13	915211		VODOROVNÉ DOPRAVNÍ ZNAČENÍ PLASTEM HLADKÉ - DODÁVKA A POKLÁDKA	M2	18,30	18,30	0,00	326,40	5 973,12	0,00	0,00	5 973,12	0,00	0,00%
14	915221		VODOR DOPRAV ZNAČ PLASTEM STRUKTURÁLNÍ NEHLUČNÉ - DOD A POKLÁDKA	M2	135,00	135,00	0,00	306,85	41 424,75	0,00	0,00	41 424,75	0,00	0,00%
15	915222		VODOR DOPRAV ZNAČ PLASTEM STRUKTURÁLNÍ NEHLUČNÉ - ODSTRANĚNÍ	M2	31,30	31,30	0,00	209,10	6 544,83	0,00	0,00	6 544,83	0,00	0,00%
16	91551R		VODOROVNÉ DOPRAVNÍ ZNAČENÍ - PŘEDEM PŘIPRAVENÉ SYMBOLY - ODSTRANĚNÍ	KUS	2,00	2,00	0,00	471,92	943,84	0,00	0,00	943,84	0,00	0,00%
			NOVÉ POLOŽKY											
17	výběr z nabídek	N	SLOUPKY A STOJKY DZ Z TROJBOKÝCH PŘÍHRAD KONSTR DOD A MONTÁŽ	KUS	0,00	2,00	2,00	40 491,50	0,00	0,00	80 983,00	80 983,00	80 983,00	100,00%
			ZBV 26 změna 4 dvoubokých na 2 trojboké příhradové konstrukce cena dle kalkulace (výběr z nabídek) - doklad č. 14											
			CELKEM						488 683,28	-87 697,90	81 426,55	482 411,93	-6 271,35	-1,28%

**FORMULÁŘ PRO OHLÁŠENÍ ZMĚN STAVBY
„II/105 – Severní obchvat Jílové u Prahy“**

Určeno: Ing. Aleš Čermák, Ph.D., MBA

Číslo Jednací: ohlášení_změn_stavby 45

Číslo SoD: S-2028/00066001/2021

Termín plnění: 13.9.2021 – 13.6.2023

Celková cena díla: 124 390 914,03 Kč bez DPH

Zhotovitel: Společnost pro II/105 – Severní obchvat Jílového u Prahy

IČ: 253 22 257

Oprávněná osoba: Ing. Kamil Hrbek

Telefonní spojení: +

Popis předmětu informace:

Objekt: SO 190.1 Dopravní značení, I. Etapa

Na základě upřesnění prováděných prací v rámci zpracování realizační dokumentace stavby došlo k upřesnění parametrů oproti PDPS. Je zpracován rozdílový soupis prací, ve kterém jsou uvedeny, jak změnové rozdíly v množství, tak nahrazující, či rušené a nové položky.

Dále došlo u vybraných velkoplošných dopravních značek z prostorových důvodů a současně na doporučení výrobce ke změně stojek z příhradových konstrukcí ze dvou dvounohých stojek na jednu trojnohou stojku.

Popis problému:

Na základě požadavku MÚ Černošice – odbor dopravy a správy komunikací byla zrušena výměna stávajících svislých dopravních značek IZ4a a IZ4b. Týká se položek č. 914131, 914133, 914921, 914923.

Na základě požadavku fy První Jílovská a.s. byl upraven směrový ostrůvek. Týká se položek č. 914331 a 915111

Veškeré změny pro tento objekt jsou blíže uvedeny v příloze č. 1 a 2, změnový soupis prací pro SO 190.1.

Čeho se zhotovitel domáhá:

Tímto dochází ke změně a PD musela být upravena společně s výkazem výměr, čímž došlo ke změně oproti SOD. Upozorňujeme, že bude muset být zpracováno ZBV.

Datum, podpis oprávněné osoby

29.6.2023

<

Přílohy: Příloha 1_Změnový soupis prací pro SO 190.1
Příloha 2_Změnový soupis prací pro SO 190.1 – změna A

Naše značka: TD/176/20-258/VM/23

Vyřizuje: Miroslav Valenta

Datum: 17. 7. 2023

Krajská správa a údržba silnic

Středočeského kraje, příspěvková organizace

Ing. Jan Fidler

Náměstek pro oblast investic

Oblastní pracoviště: Žižkova, 263/1,
Říčany u Prahy 251 01

Stavba: II/105 – Severní obchvat Jílového u Prahy
Věc: Vyjádření TDI k ohlášení změny stavby č. 45

Dotčený objekt: SO 190.1 Dopravní značení, I. etapa

Předmět ohlášení: Upřesnění parametrů oproti PDPS

1. Technické řešení PDPS

Viz příloha OZS č. 45 - Příloha č. 1_Rozdílový soupis prací pro SO 190.1 ("RSP")

Viz příloha OZS č. 45 - Příloha č. 2_Rozdílový soupis prací pro SO 190.1 – změna A ("RSP")

2. Příčiny bránící provedení dle PDPS

V rámci upřesnění PD byla RDS upravena dle požadavků samosprávy a doplněna o další změny vyplývající ze současných místních podmínek. Byl zpracován rozdílový soupis prací, ve kterém jsou uvedeny rozdíly množství (položky plusové [A], minusové [B]).

3. Návrh technického řešení

Viz - příloha OZS č. 45 - Příloha č. 1 a č. 2

4. Ekonomická výhodnost návrhu

Změny a upřesnění byly navrženy s ohledem na proveditelnost, účelnost a hospodárnost.

5. Podklady pro návrh změny

OZS č. 45 - Příloha č. 1 č. 2 ("RSP")

Stanovisko TDS

- požadavek MÚ Černošice odbor dopravy a správy komunikací – zrušení výměny stáv. DZ IZ4a a IZ4b – doložit požadavek MÚ Černošice
- požadavek fy. První Jílovská, a.s. na úpravu směrového ostrůvku – doložit souhlasné stanovisko MÚ Černošice odbor dopravy a správy komunikací

- změna stojek z příhradových konstrukcí (2 dvounohé za 1 třínohou) – zohlednit v RSP

Závěr: TDS doporučuje vydat pokyn ke zpracování ZBV za výše uvedených podmínek.

M. Valenta
Technický dozor investora

Na vědomí:
Ing. Netáhlová
Ing. Staněk
Ing. Strnad,
Ing. Hrbek
p. Mikeska
Ing. Klement

NAŠE ZNAČKA:

Ing. Lenka Netáhlová
KSÚS Stč.kraje

VYŘIZUJE: Ing. Milan Strnad

DATUM: 18.7.2023

Věc: II/105 – Severní obchvat jílového u Prahy
Vyjádření autorského dozoru (AD)

Formulář změn č.: 45

Objekt: SO 190.1

V rámci zpracování RDS byl upřesněn původní návrh z dokumentace PDPS, a to zpracováním:

- požadavku MÚ Černošice odbor dopravy a správy komunikací – zrušení výměny stáv. DZ IZ4a a IZ4b
- požadavku fy První Jílovská, a.s. na úpravu směrového ostrůvku
- změny stojek z příhradových konstrukcí (2 dvounohé za 1 třínohou)

Stanovisko AD:

S předloženým OZS souhlasím.

Ing. Milan Strnad

Na vědomí: Miroslav Valenta, TDI

V Říčanech 18. 07. 2023

Vážený pan
Ing. Kamil Hrbek
IMOS Brno, a.s.
Olomoucká 704/174
627 00 Brno

Věc: II/105 Severní obchvat Jílového u Prahy – Ohlášení změn během výstavby

Vážený pane,

Krajská správa a údržba silnic Středočeského kraje, p. o. (dále jen KSÚS), jako investor stavby „II/105 Severní obchvat Jílového u Prahy“, je seznámena s žádostí o zpracování ZBV č. 45, jehož předmětem je:

SO 190.1 Dopravní značení, I. Etapa

Na základě upřesnění prováděných prací v rámci zpracování realizační dokumentace stavby došlo k upřesnění parametrů oproti PDPS. Z prostorových důvodů byla provedena změna počtu stojek z příhradových konstrukcí u vybraných velkoplošných DZ (2 dvounohé za 1 třínohou), na základě požadavku MÚ Černošice byla zrušena výměna svislých DZ IZ4a a IZ4b, z důvodů nedostačujících nájezdových parametrů pro vjezd dopravní techniky obsluhující fy První Jílovská a.s. byl upraven směrový ostrůvek.

Souhlasíme se zpracováním ZBV za níže uvedených podmínek:

- ZBV budou upraveny a doplněny dle připomínek uvedených ve vyjádření TDS ze dne 17. 07. 2023 a AD ze dne 18. 07. 2023.

KSÚS bere na vědomí, že zhotovitel nemohl v době zadávací lhůty soutěže předvídat výskyt těchto okolností, a proto KSÚS žádá zhotovitele „Společnosti pro II/105 Severní obchvat Jílového u Prahy“ o vypracování Změnových listů, a to v souladu se směrnicí KSÚS, která je nedílnou součástí Smlouvy o dílo. Tyto ZBV budou následně projednány a podrobně posouzeny supervizorem zakázky a poté posouzeny vedením KSÚS.

S pozdravem

Ing. Lenka Netáhlová
Projektový manažer

DETAIL KONTROLNÍ DRENÁŽNÍ PLASTOVÉ ŠACHTICE



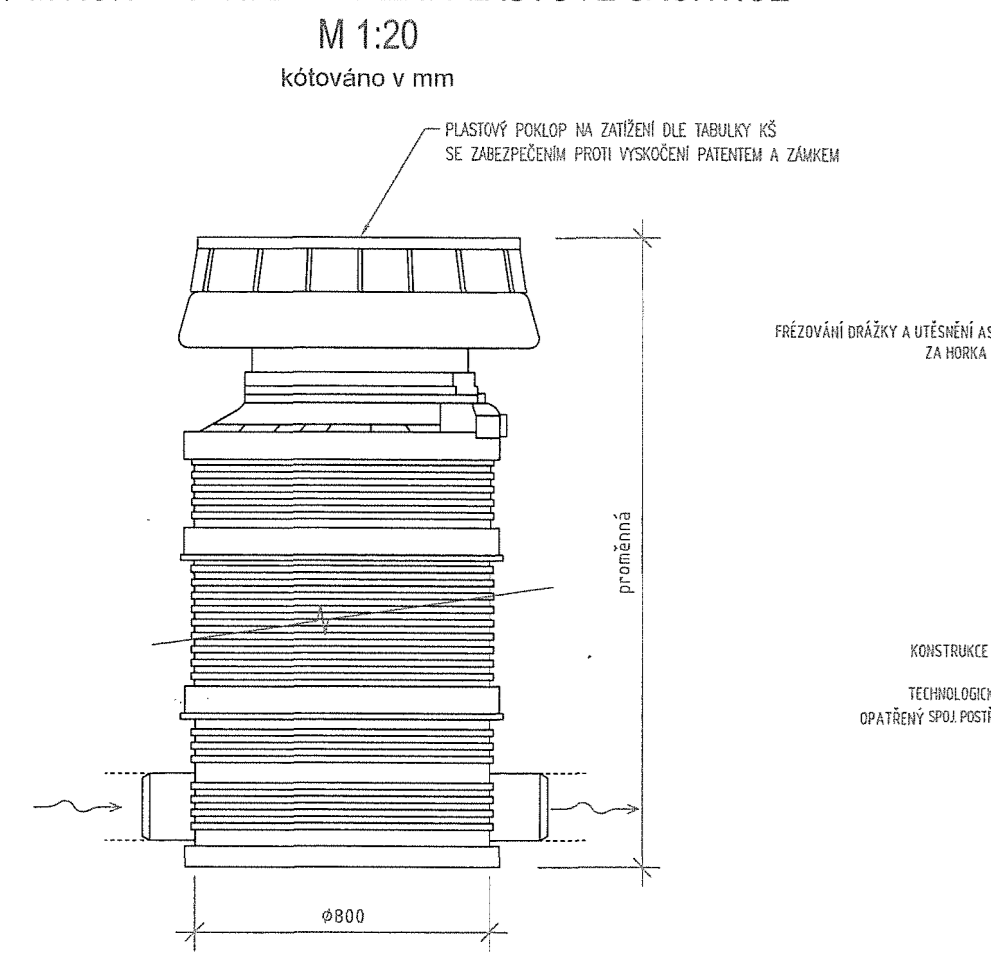


SCHÉMA ULOŽENÍ POTRUBÍ POD VOZOVKOU

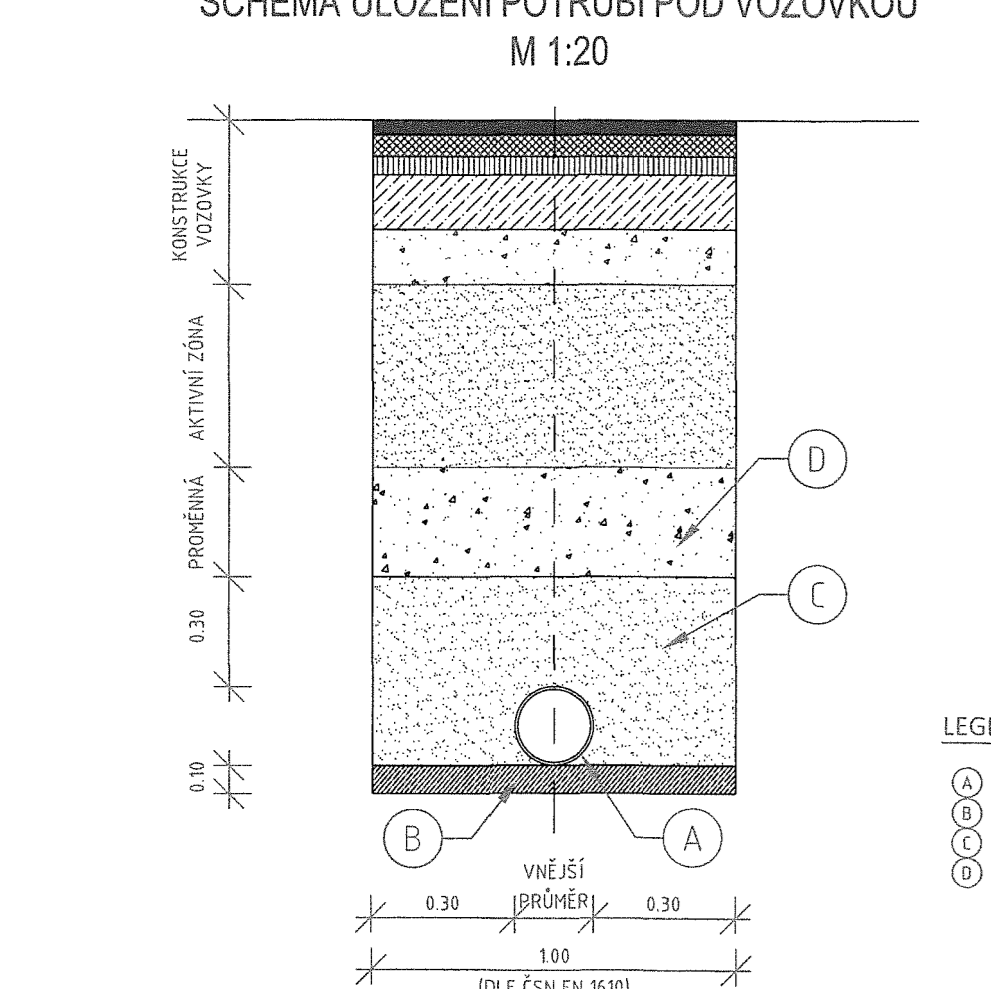


- LEGENDA:**
- (A) KANALIZAČNÍ POTRUBÍ PLAST SN 16 DN 200 (DLE TP 63 A TP 3 VĚ. DODATKY 2.1)
 - (B) LOŽE PRO POTRUBÍ - PODKLADNÍ DESKA Z BETONU C12/15 X0, TL. 100mm (DLE TP192)
 - (C) BOČNÍ A KRYCÍ OBPY - ŠTERKODRT 0/32
 - (D) HUTNĚNÝ ZÁSPV POD VRSTVÁCH TL. MAX 30cm (PS 95%) - VHODNOU SOUDRŽNOU ZEMINOU
- PLNĚNÍ opatření vyplývající z TPK 3, tl. 3,3,5, odřt. 7 a 8.


DETAIL NAPOJENÍ NA STÁVAJÍCÍ KOMUNIKACI

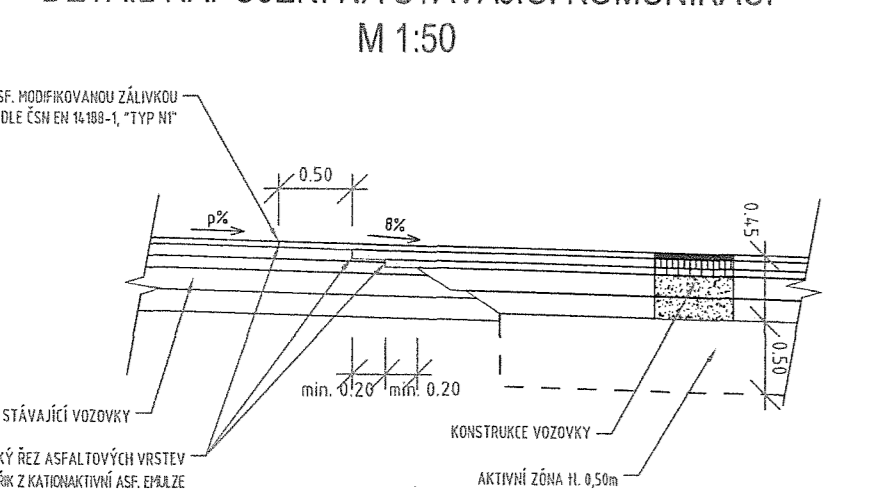


VZOROVÝ PŘÍČNÝ ŘEZ SILNICE II/105

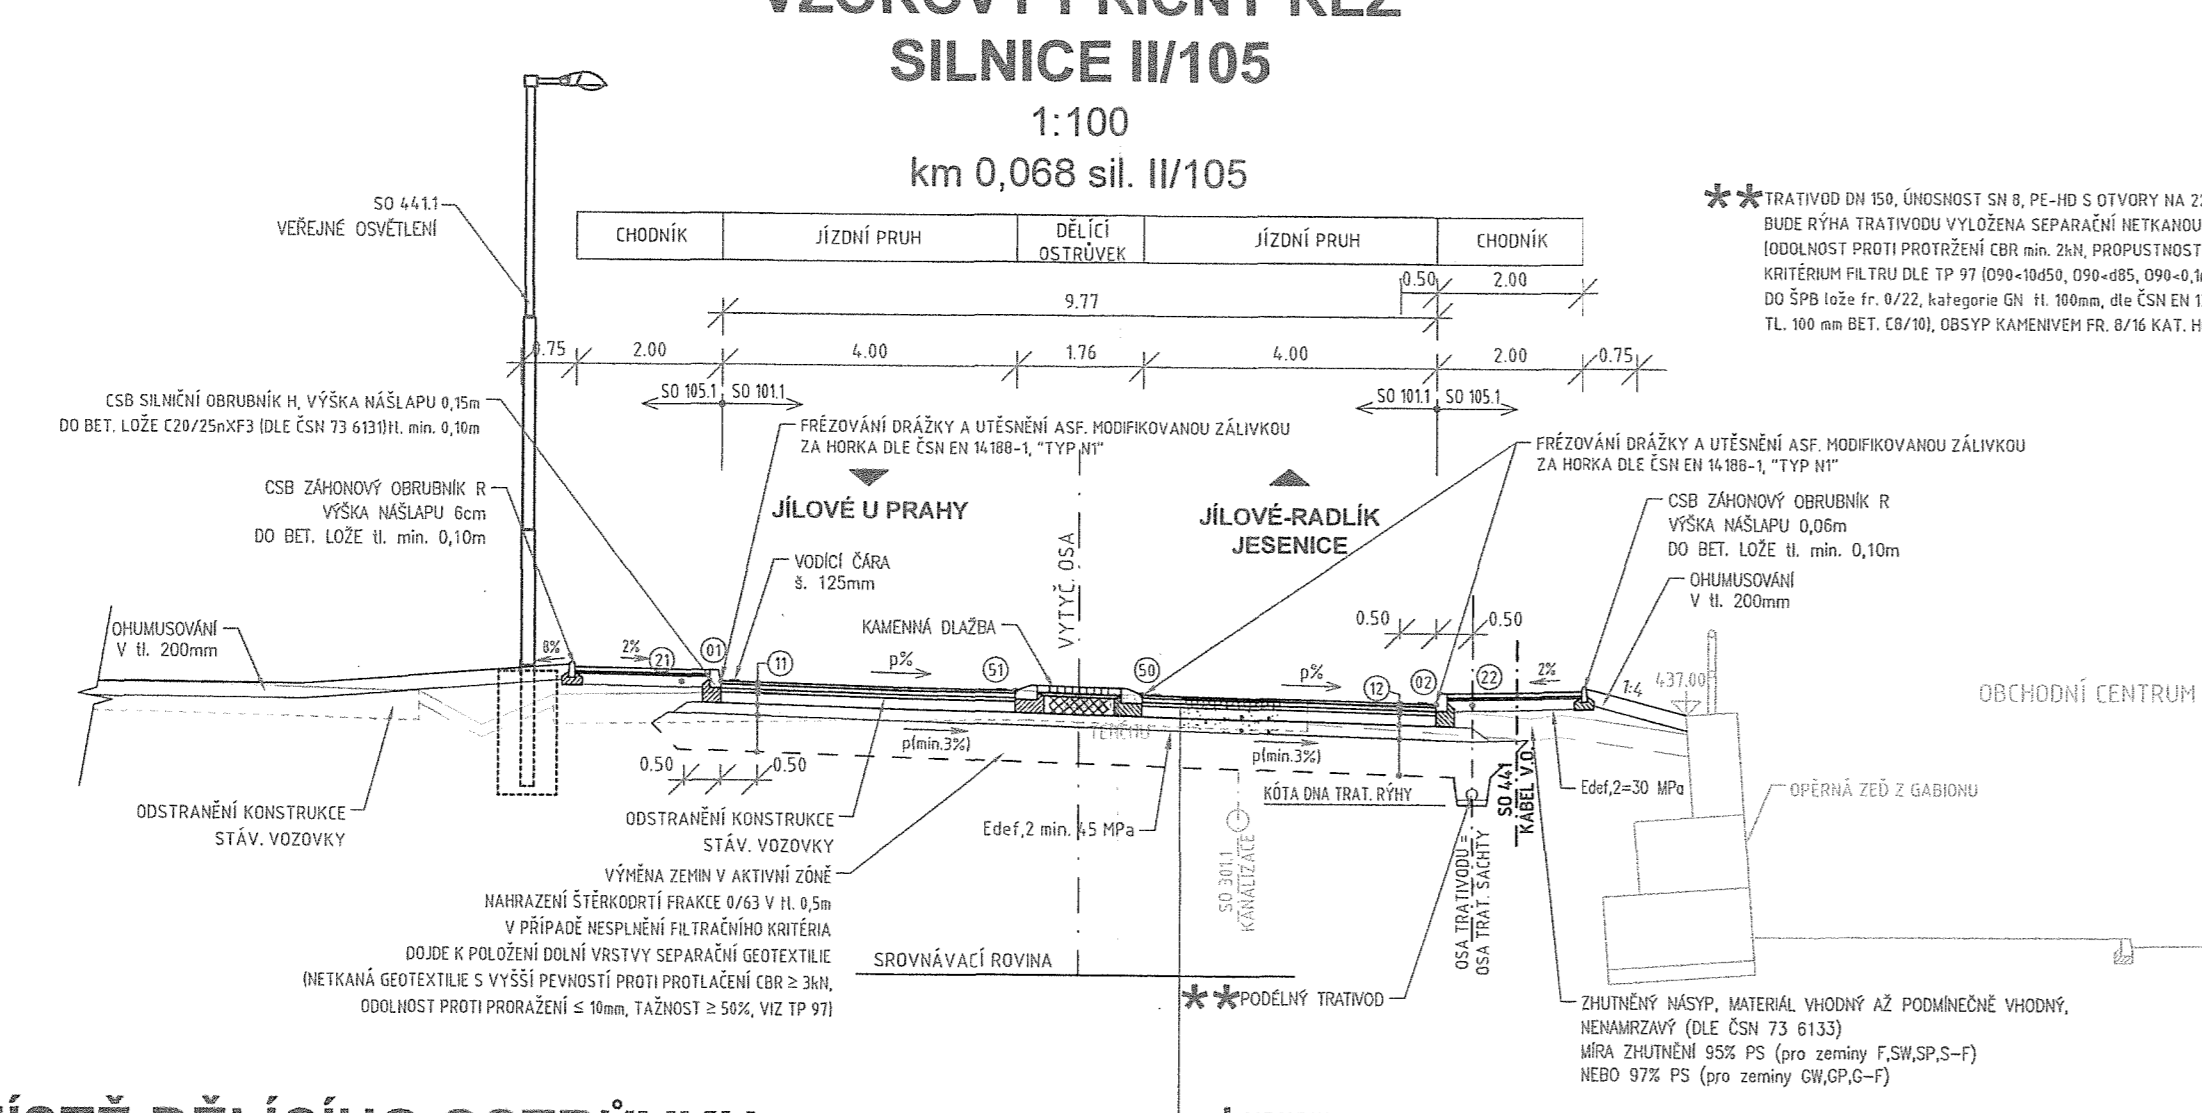


DETAIL V MÍSTĚ DĚLÍČHO OSTRŮVKU (MÍSTO PRO PŘECHÁZENÍ)

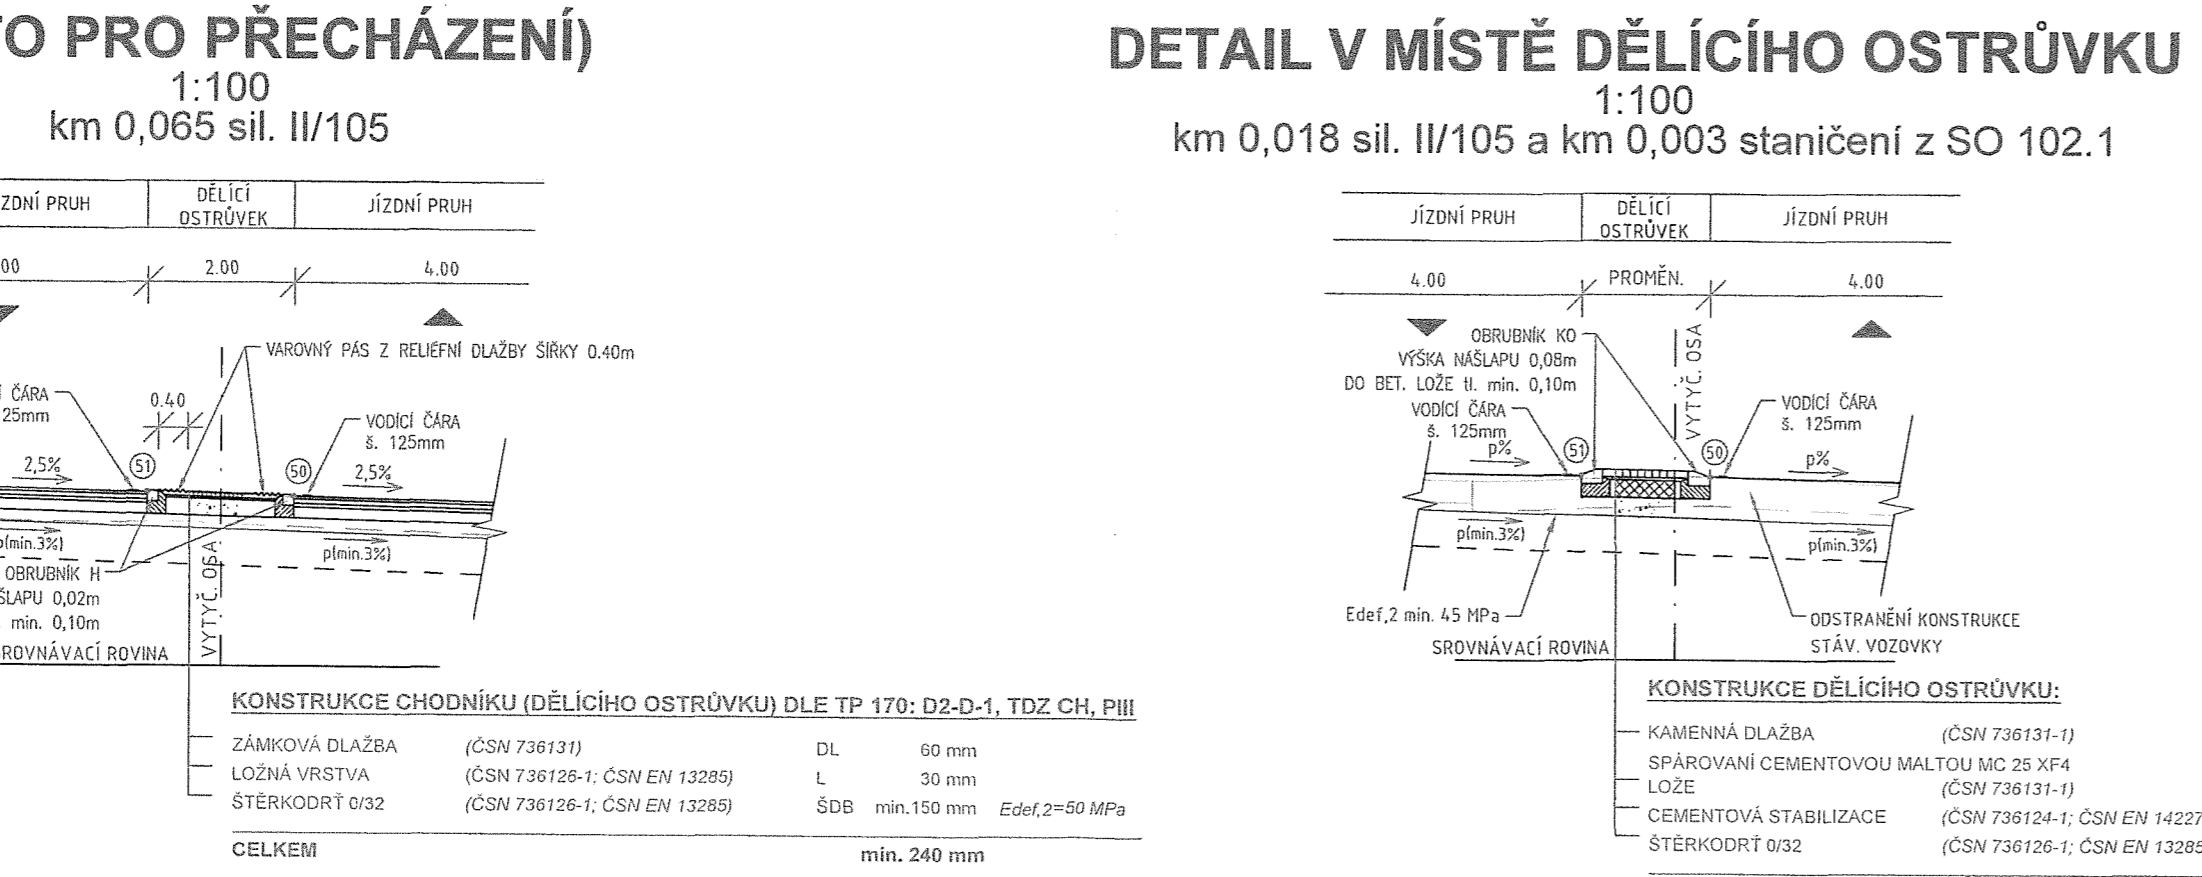


VZOROVÝ PŘÍČNÝ ŘEZ OKRUŽNÍ KŘÍŽOVATKA

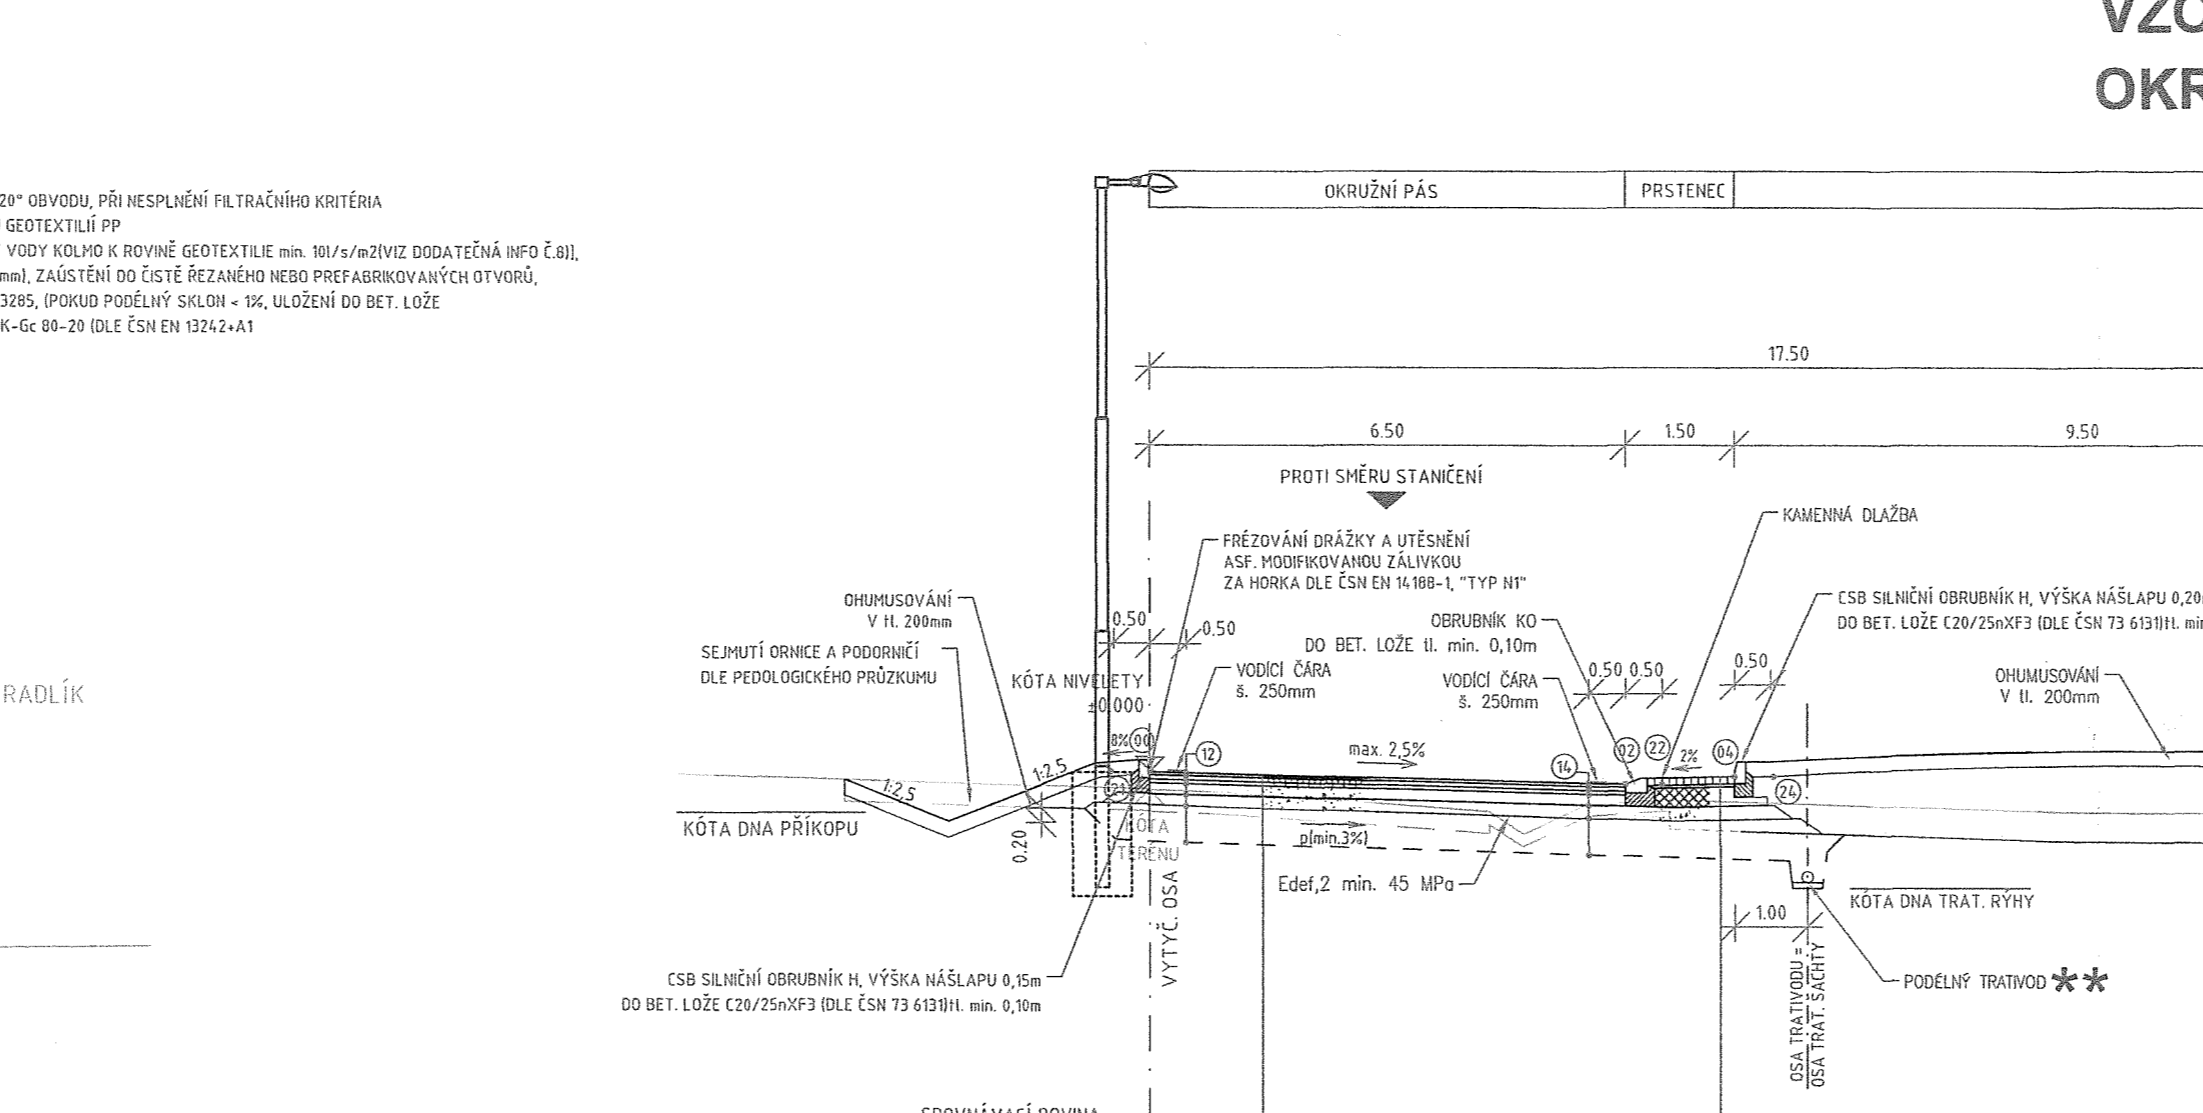

DETAIL V MÍSTĚ DĚLÍČHO OSTRŮVKU

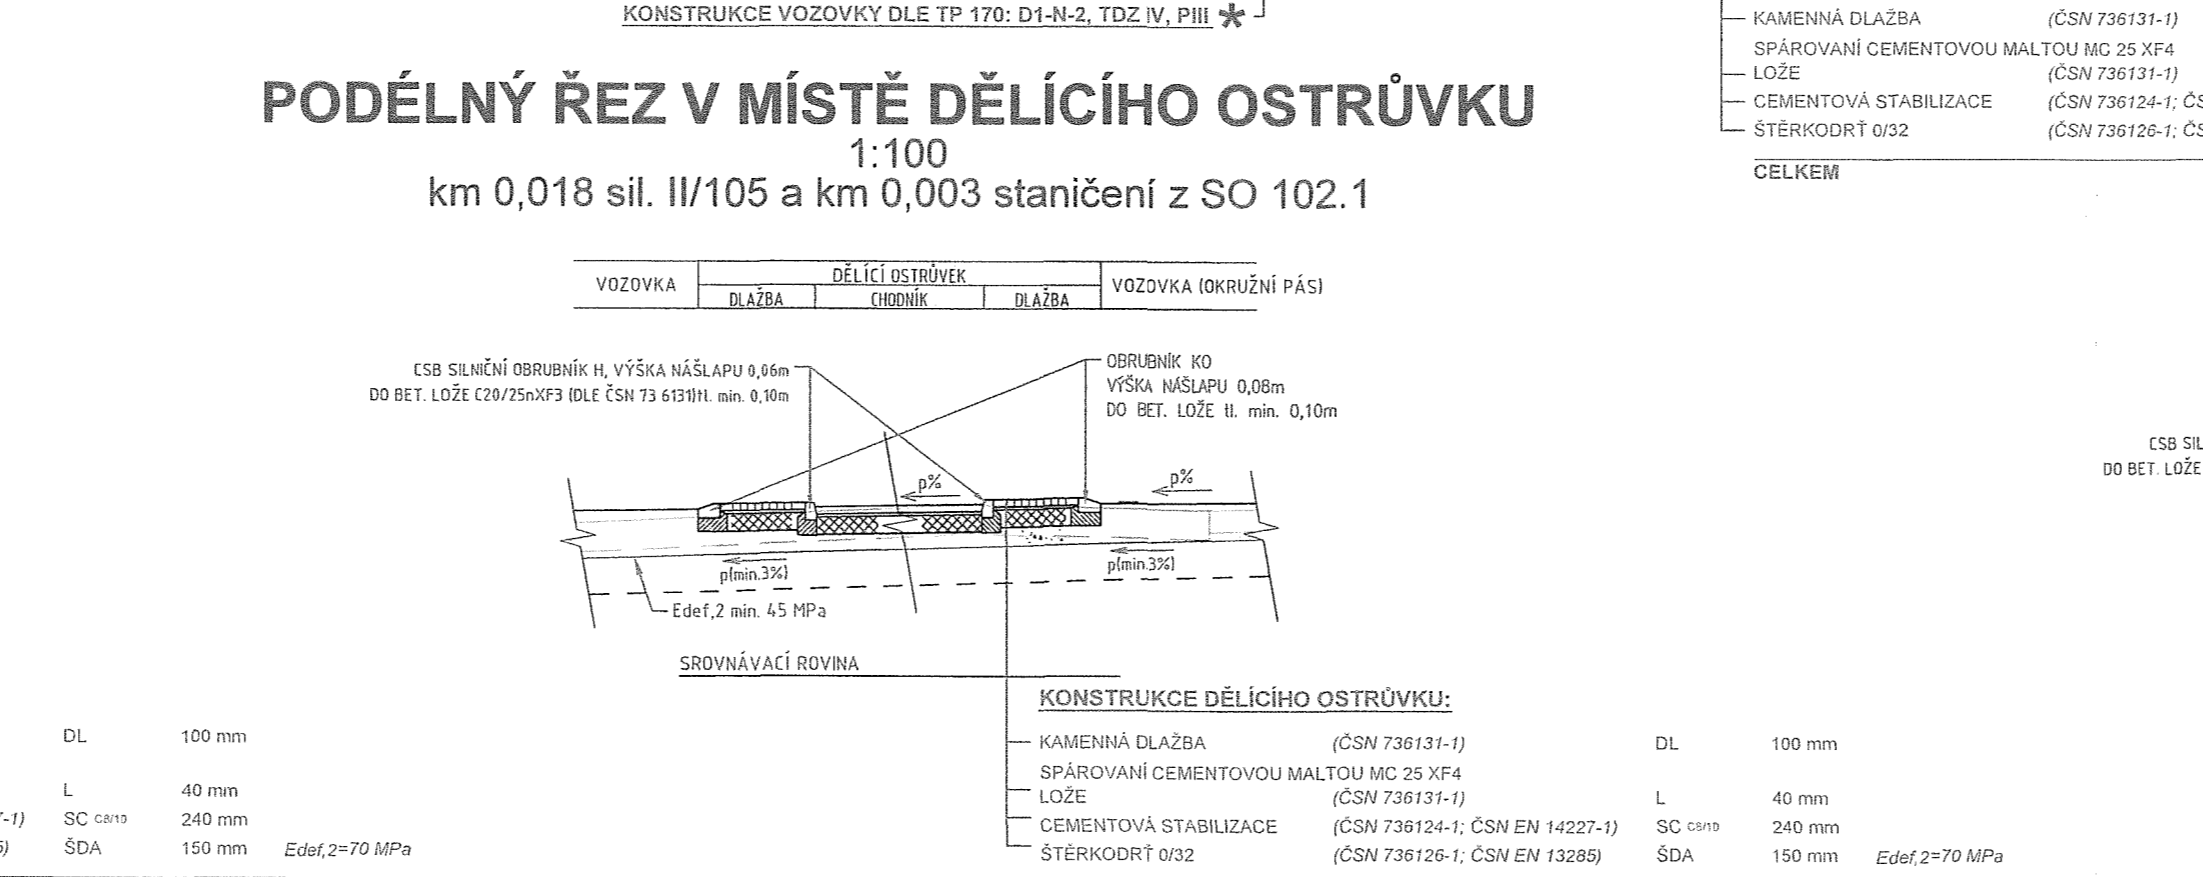

DETAIL FRÉZOVÁNÍ VOZOVKY

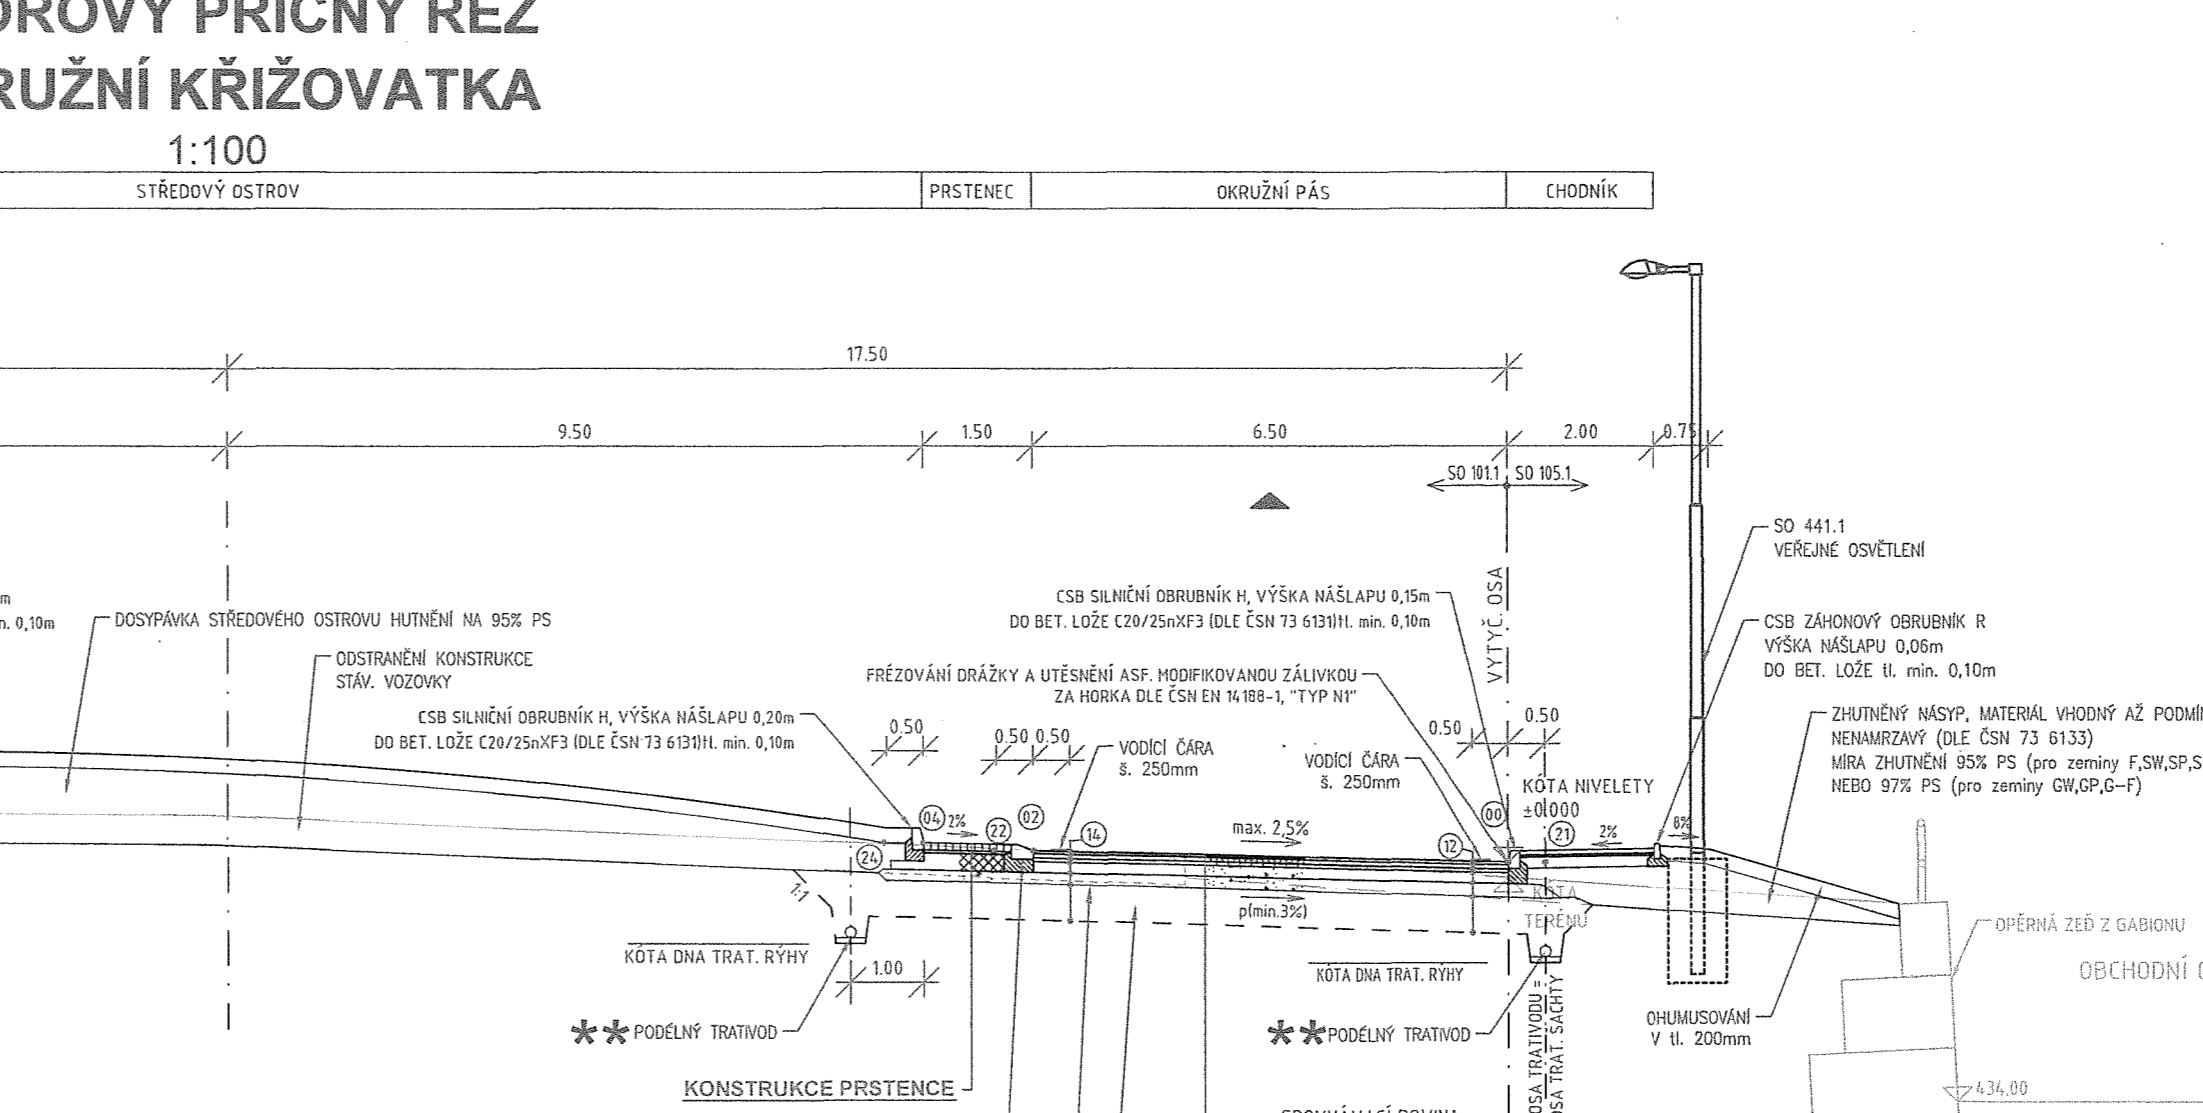

- KONSTRUKCE PRSTENCE:**
- | | | |
|--|--------------------|---------------|
| KAMENNÁ DLAŽBA (ČSN 736131-1) | DL | 100 mm |
| SPÁROVANÍ CEMENTOVOU MALTOU M25 XF4 | L | 40 mm |
| LOŽE (ČSN 736131-1) | L | 240 mm |
| CEMENTOVÁ STABILIZACE (ČSN 736124-1; ČSN EN 14227-1) | SC c ₁₉ | 150 mm |
| ŠTERKODRT 0/32 (ČSN 736126-1; ČSN EN 13285) | SDA | 150 mm |
| CELKEM | | 530 mm |
- KONSTRUKCE VOZOVKY DLE TP 170: D1-N-2, TDZ IV, PIII**
- | | | | |
|---|-------|-------------|--------------------|
| ASFALTOVÝ BETON PRO OBRUSNÉ VRSTVY (ČSN 736121; ČSN EN 13108-1) | 50/70 | ACO 11 | 40 mm |
| ASFALTOVÝ BETON PRO LOŽNÍ VRSTVY (ČSN 736121; ČSN EN 13108-1) | 50/70 | PS-C | 60 mm |
| ASFALTOVÝ BETON PRO PODKLADNÍ VRSTVY (ČSN 736121; ČSN EN 13108-1) | 50/70 | ACP 16+ | 60 mm |
| POSTŘIK INFILTRAČNÍ EMULZNÍ 0.35 kg/m ² (ČSN 736121; ČSN EN 13808) | | PS-C | 50 mm |
| POSTŘIK INFILTRAČNÍ EMULZNÍ 0.70 kg/m ² (ČSN 736121; ČSN EN 13808) | | ACP 16+ | 50 mm |
| ŠTERKODRT 0/32 (ČSN 736126-1; ČSN EN 13285) | SDA | 150 mm | Edef. 2=70 MPa |
| ŠTERKODRT 0/32 (ČSN 736126-1; ČSN EN 13285) | SDA | min. 150 mm | Edef. 2=70 MPa |
| CELKEM | | | min. 450 mm |
- LEGENDA BODŮ:**
- (1) (2) (3) KONTROLNÍ BODY VRSTEV VOZOVKY
 - (4) (5) (6) VYTÝČOVACÍ BODY OBRUSNÉ VRSTVY VOZOVKY
 - (7) (8) (9) VYTÝČOVACÍ BODY U OSTRŮVKŮ
 - (10) (11) ZAJIŠŤOVACÍ BODY

ZMĚNA „a“

a	ÚPRAVA DĚLÍČHO OSTRŮVKU	28.02.2023
označení změny	text změny - odůvodnění	datum podpis
Název stavby:	II/105 - SEVERNÍ OBCHVAT JÍLOVÉHO U PRAHY	Číslo objektu: SO 101.1
Objednatel stavby:	Krajská správa a údržba silnic Středočeského kraje, p.o. Zborovská 11, 150 21 Praha 5	Režisér: Datum: Podpis:
Stavba:	Město Jílové u Prahy Masarykovo nám. 194, 254 01 Jílové u Prahy	Režisér: Datum: Podpis:
Technický dozivatel:	PRAGOPROJEKT, a.s. K Ryšánc 1668/16, 147 54 Praha 4	Režisér: Datum: Podpis:
Zhotovitel stavby:	SPOLEČNOST PRO II/105 - SEVERNÍ OBCHVAT JÍLOVÉHO U PRAHY	Režisér: Datum: Podpis:
Stavba:	IMOS Brno, a.s. Olomoucká 704/174, Černoovice, 627 00 Brno	Režisér: Datum: Podpis:
Stavba:	Froněk, spol. s r.o. Zátíší 2488, 269 01 Rakovník	Režisér: Datum: Podpis:
Stavba:	PSN & DS a.s. Hlinky 605/118, Písařky, 603 00 Brno	Režisér: Datum: Podpis:
Koordinátor RDS:	TUBES spol. s r.o. Nad Zátíší 345/12, 142 00 Praha 4	Režisér: Datum: Podpis:
Zpracovatel:	Soufačnický systém S-JTSK, Výškovný systém Bpv	Režisér: Datum: Podpis:
Normy vypracovatel:	Ing. Václav ZDÁRSKÝ	Zodpovědný projektant: Ing. Kvetoslav JANATKA
podpis:		podpis:
Technická kontrola:	Ing. David BOČANEK	Hlavní inženýr stavby: Ing. Kvetoslav JANATKA
podpis:		podpis:
Objednatel:	KRAJSKÁ SPRÁVA A ÚDRŽBA SILNIC STŘEDOČESKÉHO KRAJE, p.o. a MĚSTO JÍLOVÉ U PRAHY	Čís. zakázky: TU-22102-03
Ákce:		Datum: 04/2022
Formát:	7x4	Měřítko: 1:20; 1:50; 1:100
Stupeň:	RDS	Stupeň: Souprava: 4
Objekt:	OKRUŽNÍ KŘÍŽOVATKA PRAŽSKÁ	Čís. přílohy: 4
Příloha:	VZOROVÉ PŘÍČNÉ ŘEZY	

© návrh řešení obsažený ve výkresové a textové části je předmětem ochrany dle autorského zákona.



OC RADLÍK

KÚ 0.032098

OC Radlík

LEGENDA STÁVAJÍCÍCH INŽENÝRSKÝCH SÍTÍ:


- plynovod podzemní STL ověřený (GASNET)
- VN elektrické nadzemní vedení (ČEZ DISTRIBUCE)
- VN elektrické podzemní vedení (ČEZ DISTRIBUCE)
- NN elektrické nadzemní vedení (ČEZ DISTRIBUCE)
- NN elektrické podzemní vedení (ČEZ DISTRIBUCE)
- sdělovací nadzemní vedení (CETIN)
- sdělovací podzemní vedení (CETIN)-metalický kabel
- sdělovací podzemní vedení (CETIN)-optický kabel
- sdělovací podzemní vedení (CETIN)-neprovozované sítě
- vodovod podzemní neověřený (VHS Benešov)
- kanalizace podzemní neověřená (VHS Benešov)

LEGENDA:

- VOZOVKA - PLNÁ KONSTRUKCE
- VOZOVKA - FRÉZOVÁNÍ
- CHODNÍK
- RELIÉFNÍ ZÁMKOVÁ DLAŽBA
- KAMENNÁ DLAŽBA SE SNÍŽENÝM OBRUBNÍKEM DO VOZOVKY
- SVAHY NÁSYPU
- SVAHY VÝKOPU
- VODOROVNÁ ZELEŇ
- MÍSTO PRO PŘECHÁZENÍ
- DLAŽBA Z LOMOVÉHO KAMENE
- ZPEVNĚNÍ PŘÍKOPU ŽLABOVKAMI
- MIGRAČNÍ KORIDOR
- NAVÁDĚCÍ BARIÉRY
- TRATIVOD DN 150,SN8
- TRATIVOD DN 150,SN16
- PŘÍČNÁ PŘEVEDENÍ DN 200,SN16

ZÁBORY:

- TRVALÝ
- DOČASNÝ NAD 1 ROK
- DOČASNÝ DO 1 ROKU

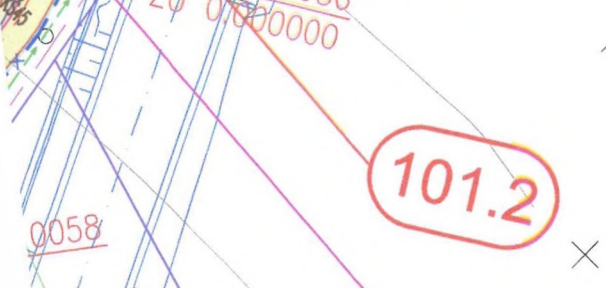

101.2

x


0058

0.000000

441.1

341



451

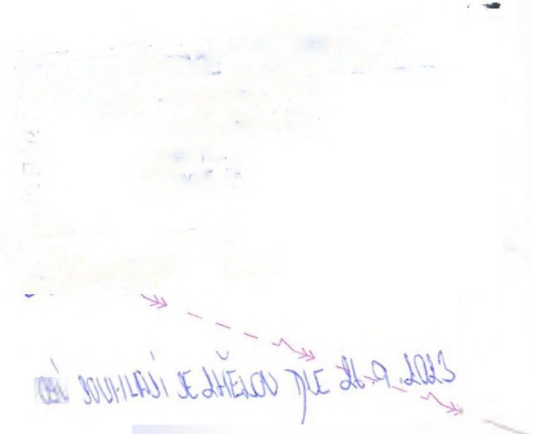




СНИЖАЮЩИЙ СЛОЙ


x

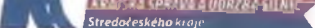


 <p>Zborovská 11, 150 21 Praha 5</p>	Kontroloval: Datum: Podpis:
 <p>JÍLOVÉ U PRAHY Město Jílové u Prahy Masarykovo nám. 194, 254 01 Jílové u Prahy</p>	Rozítko: Kontroloval: Datum: Podpis:

Technický dozor investora:  <p>PRAGOPROJEKT, a.s. K Ryšánce 1668/16, 147 54 Praha 4</p>	Rozítko: Kontroloval: Datum: Podpis:
--	--


Zhotovitel stavby: SPOLEČNOST PRO II/105 - SEVERNÍ OBCHVAT JÍLOVÉ U PRAHY  <p>IMOS Brno, a.s. Olomoucká 704/174, Černovice, 627 00 Brno</p>  <p>Froněk, spol. s r.o. Zátiší 2488, 269 01 Rakovník</p>  <p>PSN & DS a.s. Hlínky 505/118, Pisárky, 603 00 Brno</p>	Rozítko: Kontroloval: Datum: Podpis:
--	--


Koordinátor RDS:  <p>TUBES spol. s r. o. Nad Zátiším 345/12, 142 00 Praha 4</p>	Kontroloval:
--	--------------


Zpracovatel: **Souřadnicový systém S-JTSK, Výškový systém Bpv**

Navrhl/vypracoval: Ing. Václav ŽDÁRSKÝ podpis:	Zodpovědný projektant: Ing. Květoslav JANATKA	Zhotovitel:  <p>Nad Zátiším 345/12 142 00 Praha 4</p>
Technická kontrola: Ing. David BOČÁNEK podpis:	Hlavní inženýr projektu: Ing. Květoslav JANATKA	

Objednatel: KRAJSKÁ SPRÁVA A ÚDRŽBA SILNIC STŘEDOČESKÉHO KRAJE, p.o. & MĚSTO JÍLOVÉ U PRAHY	Čís. zakázky: TU-22102-03
Akce: II/105 - SEVERNÍ OBCHVAT JÍLOVÉHO U PRAHY	Datum: 04/2022
Objekt: OKRUŽNÍ KŘÍŽOVATKA PRAŽSKÁ	Formát: 6xA4
Příloha: SITUACE	Měřítko: 1:500
	Štupěň: RDS Souprava:
	Čís. přílohy: 2

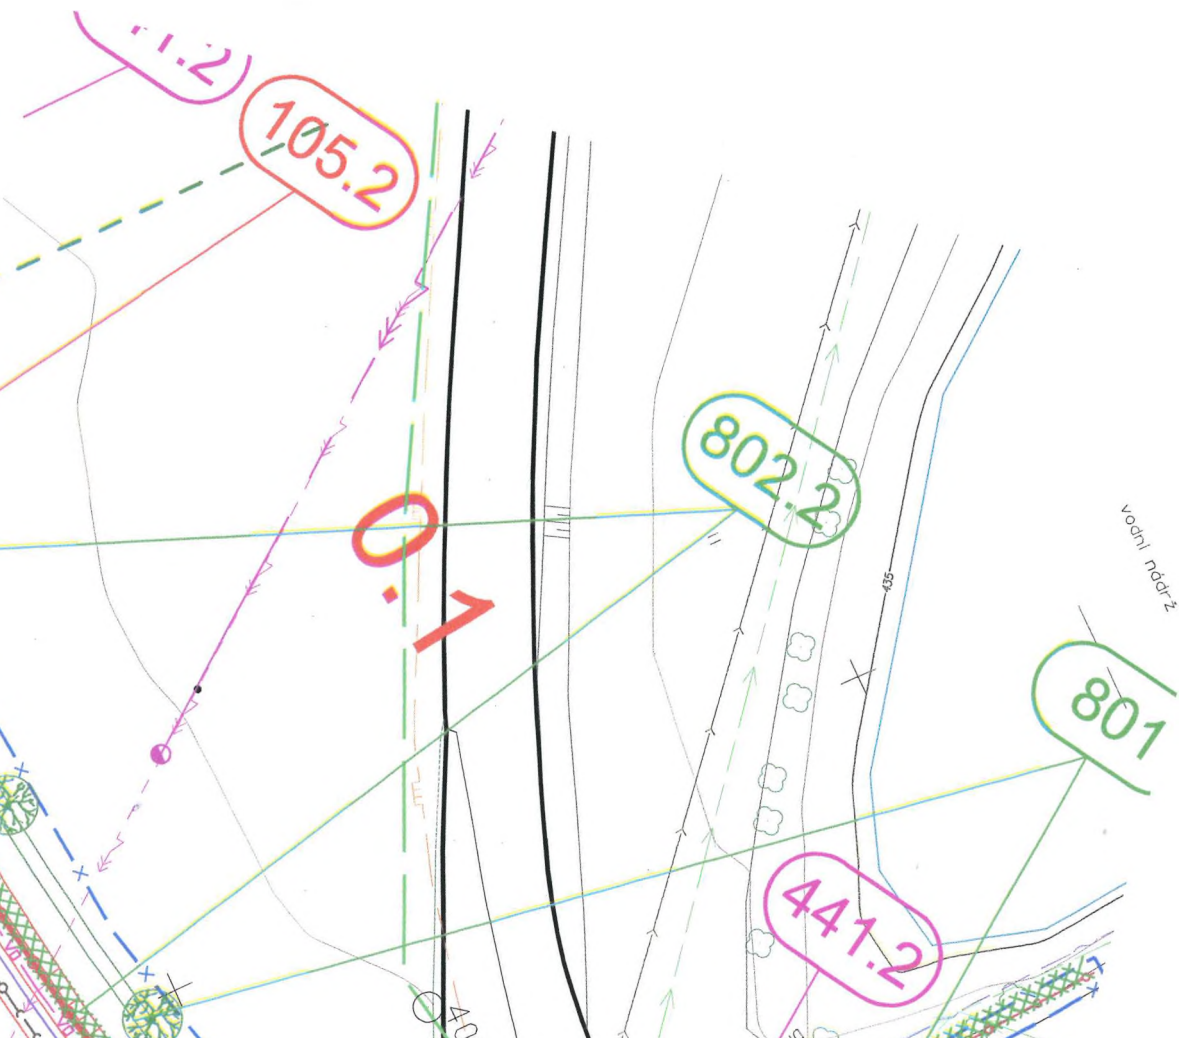

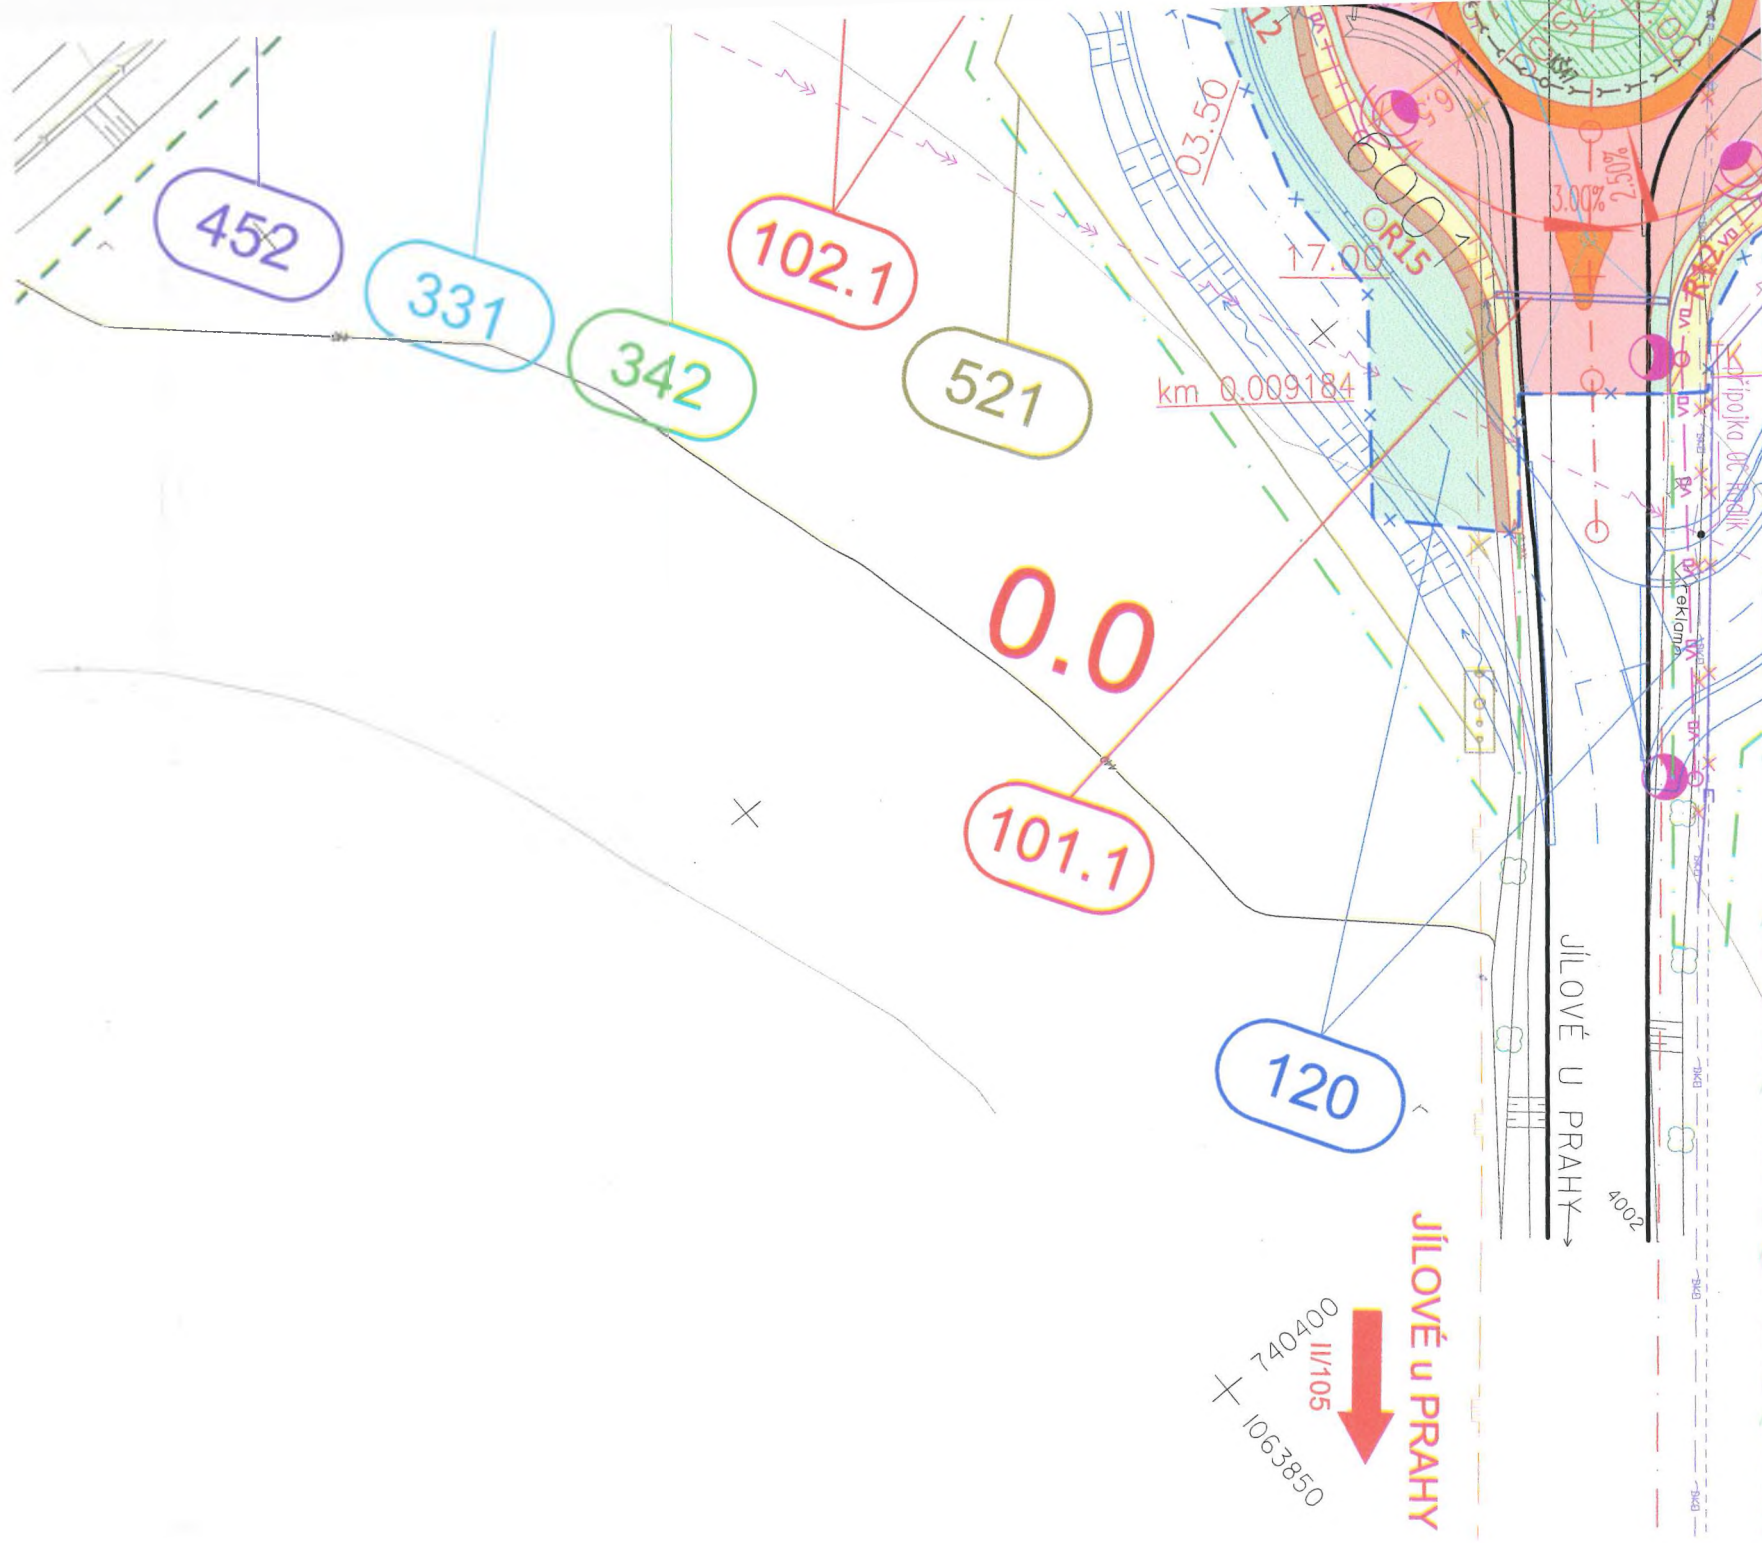

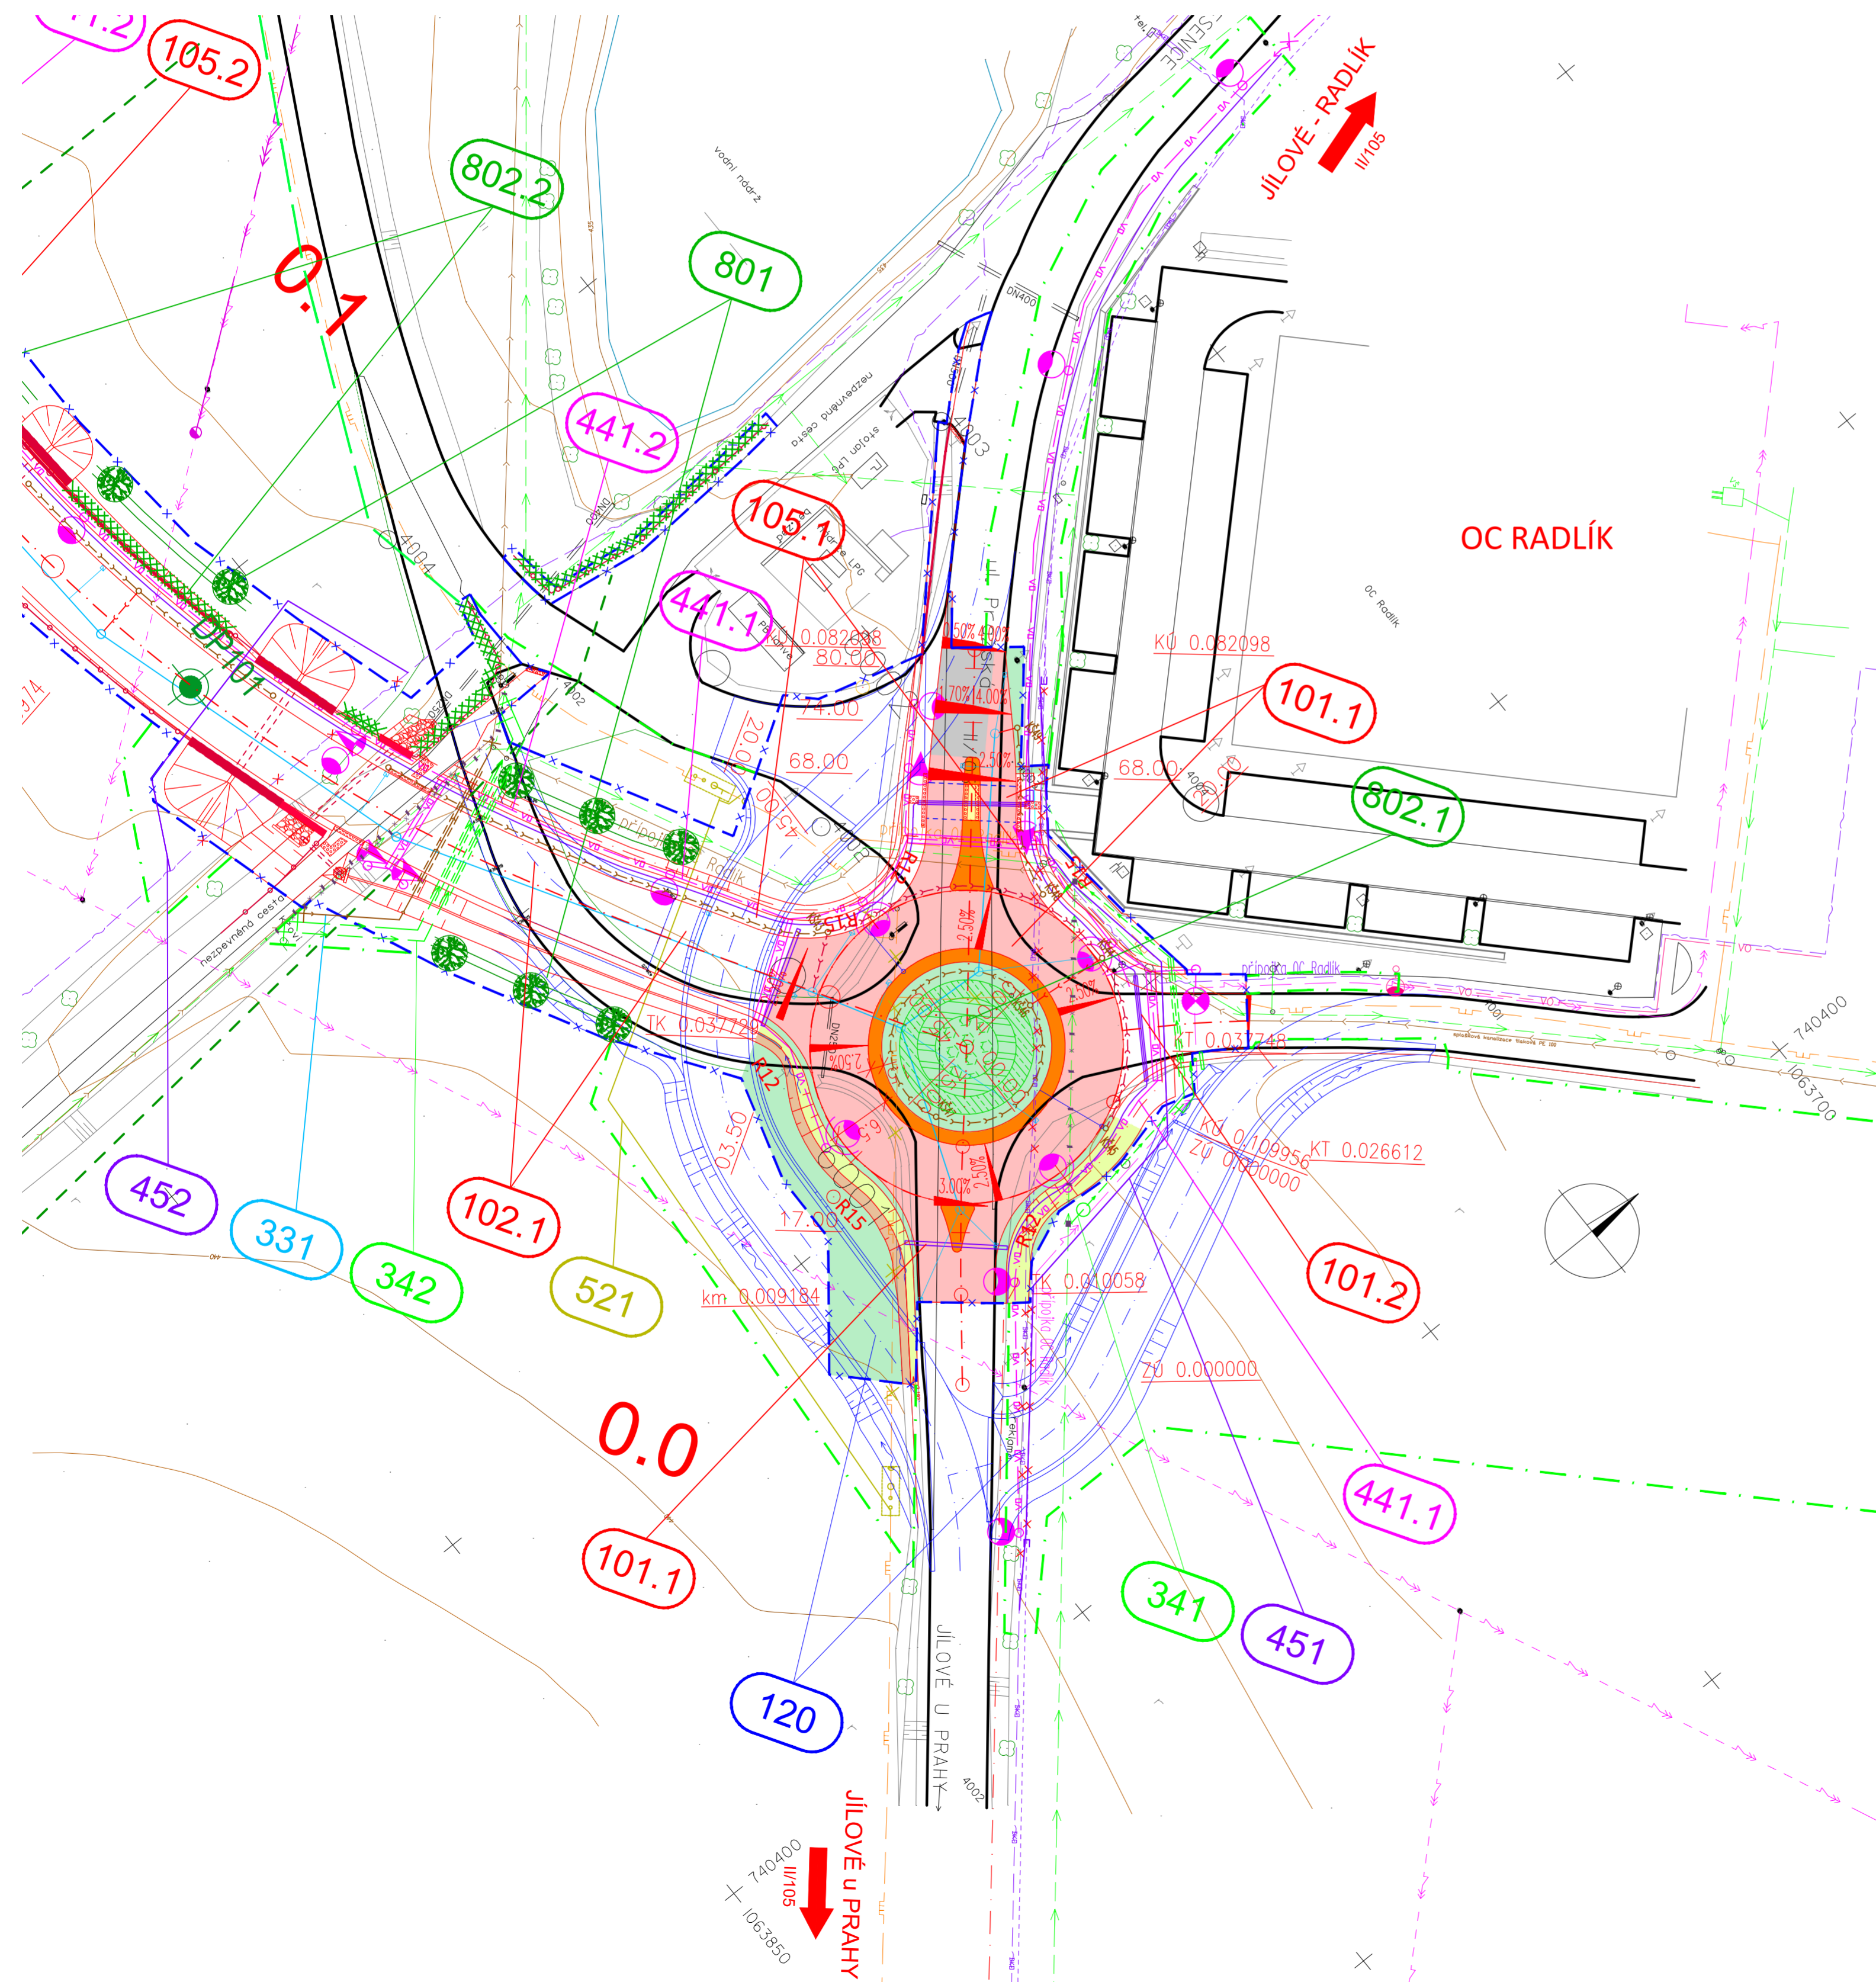

LEGENDA STÁVAJÍCÍCH INŽENÝRSKÝCH SÍTÍ:

- plynovod podzemní STL ověřený (GASNET)
- VN elektrické nadzemní vedení (ČEZ DISTRIBUCE)
- VN elektrické podzemní vedení (ČEZ DISTRIBUCE)
- NN elektrické nadzemní vedení (ČEZ DISTRIBUCE)
- NN elektrické podzemní vedení (ČEZ DISTRIBUCE)
- sdělovací nadzemní vedení (CETIN)
- sdělovací podzemní vedení (CETIN)-metalický kabel
- sdělovací podzemní vedení (CETIN)-optický kabel
- sdělovací podzemní vedení (CETIN)-neprovázané sítě
- vodovod podzemní neověřený (VHS Benešov)
- kanalizace podzemní neověřená (VHS Benešov)








LEGENDA:

- VOZOVKA - PLNÁ KONSTRUKCE
- VOZOVKA - FRÉZOVÁNÍ
- CHODNÍK
- RELIEFNÍ ZÁMKOVÁ DLAŽBA
- KAMENNÁ DLAŽBA SE SNIŽENÝM OBRUBNÍKEM DO VOZOVKY
- SVAHY NÁSVPU
- SVAHY VÝKOPU
- VODOROVNÁ ZELENĚ
- MÍSTO PRO PŘECHÁZENÍ
- DLAŽBA Z LOMOVÉHO KAMENE
- ZPEVNĚNÍ PŘÍKOPU ŽLABOVKAMI
- MIGRAČNÍ KORIDOR
- NAVÁDĚCÍ BARIÉRY
- TRATIVOD DN 150,SN8
- TRATIVOD DN 150,SN16
- PŘÍČNÁ PŘEVEDENÍ DN 200,SN16


ZÁBORY:

- TRVALÝ
- DOČASNÝ NAD 1 ROK
- DOČASNÝ DO 1 ROKU

ZMĚNA „a“

a	ÚPRAVA DĚLIČIHO OSTRŮVKU	28.02.2023	
označení změny	text změny – odůvodnění	datum	podpis
Název stavby:	II/105 - SEVERNÍ OBCHVAT JÍLOVÉHO U PRAHY	Číslo objektu:	SO 101.1
Objednatel stavby:	 Krajská správa a údržba silnic Středočeského kraje, p.o. Zborovská 11, 150 21 Praha 5		
Technický dozor investora:	 Město Jílové u Prahy Masarykovo nám. 194, 254 01 Jílové u Prahy		
Technický dozor investora:	 PRAGOPROJEKT, a.s. K Ryšánce 1668/16, 147 54 Praha 4		
Zhotovitel stavby:	SPOLEČNOST PRO II/105 - SEVERNÍ OBCHVAT JÍLOVÉHO U PRAHY  IMOS Brno, a.s. Olomoucká 704/174, Černovice, 627 00 Brno  Froněk, spol. s r.o. Zátíší 2488, 269 01 Rakovník  PSN & DS a.s. Hlinky 505/118, Písařky, 603 00 Brno		
Koordinátor RDS:	 TUBES spol. s r.o. Nad Zátíším 345/12, 142 00 Praha 4		
Zpracovatel:	Souřadnicový systém S-JTSK, Výškový systém Bpv		
Navrh/vypracoval:	Ing. Věclav ŽDÁRSKÝ	Zodpovědný projektant:	Ing. Květoslav JANATKA
podpis:		podpis:	
Technická kontrola:	Ing. David BOČÁNEK	maui inženýrský projekt:	Ing. Květoslav JANATKA
podpis:		podpis:	
Objednatel:	KRAJSKÁ SPRÁVA A ÚDRŽBA SILNIC STŘEDOČESKÉHO KRAJE, p.o. & MĚSTO JÍLOVÉ U PRAHY	Čís. zakázky:	TU-22102-03
Akce:	II/105 - SEVERNÍ OBCHVAT JÍLOVÉHO U PRAHY	Datum:	04/2022
Objekt:	OKRUŽNÍ KŘIŽOVATKA PRAŽSKÁ	Formát:	6x44
Příloha:	SITUACE	Měřítko:	1:500
		Stupeň:	RDS
		Čís. přílohy:	2

NABÍDKY NA TROJBOKÉ PŘÍHRADOVÉ KONSTRUKCE PRO DZ A JEJICH VYHODNOCENÍ

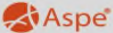		Firma:			
		Soupis prací objektu			
Stavba:		22102 Severní obchvat Jílového u Prahy-RDS			
Rozpočet:		SO 105.2 Chodníky, II. etapa			
Poř. číslo	Kód položky	Varianta	Název položky	MJ	Množství
1	2	3	4	5	6
	9		Ostatní konstrukce a práce		
17	výběr z nabídek	N	SLOUPKY A STOJKY DZ Z TROJBOKÝCH PŘÍHRAD KONSTR DOD A MONTÁŽ	KUS	2,00
			včetně zemních prací a základu		

Celkem bez DPH

Dodávka a montáž							
		70 420,00		72 220,00		75 800,00	
CN 1		CN 2		CN 3			
NVB LINE s.r.o.		Marcel Podlipský		Značky Šindelář s.r.o.			
Jednotková	Celkem	Jednotková	Celkem	Jednotková	Celkem		
	35 210,00	70 420,00	36 110,00	72 220,00	37 900,00	75 800,00	
	-		-		-		
	-		-		-		

Nejlevnější CN	15%	Cena ZBV = nejlevnější CN + 15 %
70 420,00		80 983,00
70 420,00	15%	80 983,00
15 % tvoří: 5 % správní režie, 5 % výrobní režie a 5 %		

NVB LINE s.r.o.

Cukrovar 716

768 21 Kvasice

I : 26979675

DI : CZ26979675

Peněžní ústav: MONETA Money Bank, a.s. CZK

účetní číslo/kód: 238588748/0600

Vyžuje: Ing. Velnerová Soňa

Telefon:

E-mail:

NABÍDKA . CN2301577

ze dne: 25.2.2023

Odbíratel:**PSN & DS a.s.**

Krapkova 280/7

77900, Olomouc - Nová Ulice

I : 04377036

DI : CZ04377036

Vyžuje: Ing. Jan Klement

Telefon:

E-mail:

Cenová nabídka: **Severní obchvat Jílové u Prahy**

Vážení,

na základ Vaší poptávky Vám v příloze zasíláme cenovou nabídku na provedení poptávaných prací pro výše uvedenou stavbu.

- Všechno námi dodané dopravní značení vyhovuje SN 01 8020 a SN EN 1436 zmíněná na jedna, TP 65, 66, 85, 108, 133 a je schváleno MD ČR pro použití na pozemních komunikacích v ČR.
- Cenová nabídka byla vypracována v poptávaném rozsahu!! Položky neobsažené v nabídkovém soupisu prací nejsou naceněny a brány v potaz! Provedení trvalého svíslého, vodorovného a plynového dopravního značení (viz. níže) je pouze obecné!
- Případné další vícepráce v průběhu stavby musí být předem odsouhlaseny.
- Cenová nabídka je předložena v pevné cenové relaci s platností do konce roku 2023. Případné navýšení ceny v dalších letech / inflace, plynové na EURO/ dle délky výstavby, bude konzultováno.

Provedení trvalého svíslého dopravního značení (obecné) :

Dopravní značky FeZn lisované, fólie reflexní, Al patka, FeZn trubka.

Délka realizace našich prací - cca 5 dnů / výkop, betonáž, osazení, montáž /.

Délka záruční doby - montážní práce 36 měsíců, mechanické vl. dle životnosti fólie minimálně 7 let.

Zpracování projektové dokumentace v souladu s projednáním na DI a vyřízení stanovení DZ.

Provedení vodorovného dopravního značení (obecné) :

jednosložková barva v příslušném značení, 2K plast.

Délka realizace našich prací - realizace termín do 2 dnů dle rozsahu a klimatických podmínek, ostatní dle požadavků a dohody s objednatelem.

Délka záruční doby - vodorovné dopravní značení plastem 24 měsíců, značení barvou 12 měsíců. V případě nedodržení technologického postupu (min. 80°C) bez záruky.

Použitý materiál - jednosložková barva Heliocryl HS, Signodur S, výrobce HELIOS Slovinsko. Schváleno a zařazeno do Katalogu hmot pro VDZ.

Provedení plynového dopravního značení (obecné) :

Dopravní značky FeZn lisované, fólie reflexní, podstavec, FeZn jakl.

Zpracování projektové dokumentace v souladu s projednáním na DI, vyřízení stanovení DZ a povolení uzavřít komunikace.

Délka realizace našich prací – vyřízení povolení na DI a MÚ (KÚ) 3-14 dnů dle složitosti, realizace plynového dopravního značení dle stanovení a rozhodnutí MÚ (KÚ). Případné požadavky ze strany stavby

Děkujeme, s pozdravem

Ivo Balusek

jednatel společnosti.

Společnost NVB LINE s.r.o. je vlastníkem certifikátu SN EN ISO 9001 a SN EN ISO 14001.

NABÍDKA . CN2301577

SOUPIS PRACÍ

Stavba:	Severní obchvat Jílové u Prahy
Termín realizace:	2023
Objednatel:	PSN & DS a.s. , Krapkova 280/7, 77900 Olomouc - Nová Ulice, I : 04377036
Zhotovitel:	NVB LINE s.r.o., Cukrovar 716, 768 21 Kvasice, I : 26979675

Položky	Počet MJ	Cena MJ	Celkem
stojka pro DZ z p íhradové konstrukce trojboká (v . zemních prací a základu)	1 kpl	35 210,00	35 210,00

Celkem k úhrad CZK **35 210,00**

Cena je uvedena bez DPH.

Klement Jan

Předmět: FW: Cenová nabídka Severní obchvat Jílové u Prahy

From:

To: Klement Jan

Subject: Cenová nabídka Severní obchvat Jílové u Prahy

Dobrý den, níže zasílám cenovou nabídku na:

Stavba severní obchvat Jílové u Prahy

Stojka pro DZ z příhradové konstrukce tříboká vč. zemních prací a základu - cena bez DPH 36.110,-Kč.

Děkuji

--

Přeji hezký den

Těším se na další spolupráci

S pozdravem

Marcel Podlipský

www.znacenipodlipsky.cz

www.stavo.cz

Značky Šindelář s.r.o.

Kazimíra Rudého 3794/61

Kroměříž

IČO:02611619

DIČ:CZ02611619

Věc : Cenová nabídka

Zpracoval: Milan Šindelář
Jednatel společnosti

Dne : 16.2.2023

Pro : PSN & DS a.s.

Akce : Dopravní značení

č.položky	popis položky	jednotka	množství	cena/jednotka	cena položka
1	Stojka pro DZ příhradová konstrukce	ks	1,00	37900,00	37 900,00 Kč
Celkem bez DPH					37 900,00 Kč
					7 959,00 Kč
					Celkem s DPH 45 859,00 Kč

Případné dotazy ohledně této nabídky adresujte na výše uvedený kontakt

DĚKUJEME ZA POPTÁVKU !

PLNÁ MOC

Zmocnitelé: **IMOS Brno, a.s.**

IČ: 25322257

se sídlem Olomoucká 704/174, Černovice, 627 00 Brno,
zapsaná v OR vedeném Krajským soudem v Brně, oddíl B, vložka 2211,
zastoupená Ing. Robertem Suchánkem, předsedou představenstva

PSN & DS a.s.,

IČ: 04377036

se sídlem Hlinky 505/118, Pisárky, 603 00 Brno,
zapsaná v OR vedeném Krajským soudem v Brně, oddíl B, vložka 7379,
zastoupená Davidem Noskem, členem správní rady

Zmocněnec: **Froněk, spol. s r.o.,**

IČ: 47534630

se sídlem Rakovník, Zátíší 2488, PSČ 26901,
zapsaná v OR vedeném u Městského soudu v Praze, oddíl C, vložka 15879
zastoupená Ing. Robertem Suchánkem, jednatelem a Ing. Kamilem Hrbkem,
prokuristou

Zmocněnec a zmocnitelé jsou společníky společnosti „Společnost pro II/105 - Severní obchvat Jílového u Prahy“, založené za účelem realizace veřejné zakázky „II/105 - Severní obchvat Jílového u Prahy“ pro zadavatele Krajská správa a údržba silnic Středočeského kraje, příspěvková organizace, IČ 00066001, se sídlem Zborovská 81/11, Smíchov, 150 00 Praha 5 („**Zakázka**“).

Zmocnitelé udělují zmocněnci plnou moc k jednání ve všech smluvních a technických stran Zakázky, zejména ohledně změn během výstavby (změnových listů a jiných úprav).

Zmocněnec není oprávněn, dát se dále zastoupit; to neplatí pro prokuru udělenou zmocněncem.

V Brně dne 24. 10. 2022
Za zmocnitele IMOS Brno, a.s.

.....
Ing. Robert Suchánek,
Předseda představenstva

V Brně dne 26. 10. 2022
Za zmocnitele PSN & DS a.s.,

.....
David Nosek
.....
í rady

Doložka konverze do dokumentu obsaženého v datové zprávě

Tento dokument, který vznikl převedením vstupu v listinné podobě do podoby elektronické pod pořadovým číslem **104461_013371**, skládající se z **1** stran, se doslovně shoduje s obsahem vstupu.

Vstup bez viditelného prvku.

Jméno a příjmení osoby, která konverzi provedla: **Iveta Holásková**

Vystavil: **Česká pošta, s.p.**

Pracoviště: **Praha 46**

Česká pošta, s.p. dne **01.12.2022**



153589383-271711-221201154935

Naše značka: TD/243/20-258/VM/23

Vyřizuje: Miroslav Valenta

Datum: 3. 10. 2023

Krajská správa a údržba silnic

Středočeského kraje, příspěvková organizace

Ing. Jan Vejvar

Oblastní pracoviště: Žižkova, 263/1,
Říčany u Prahy 251 01

Stavba: II/105 – Severní obchvat Jílového u Prahy

**Věc: Stanovisko TDI k ZBV č. 26 SO 190.1 Dopravní značení, I. etapa –
upřesnění technického řešení.**

Zhotovitel stavby dne 21. 9. 2023 předložil a 3. 10. 2023 doplnil ZBV č. 26 SO 190.1 Dopravní značení, I. etapa (Upřesnění technického řešení).

Návrh změn upřesňuje technické řešení PDPS ve stupni RDS:

- Zrušení výměny DZ označení začátku a konce obce Jílové u Prahy.
- Úprava směrového ostrůvku z důvodu průjezdu nadrozměrné dopravy.
- Změna příhradové konstrukce stojek velkoplošných značek z prostorových důvodů

Změna má vliv na rozměry položek soupisu prací č. 2, 3, 4, 9, 10, 11, 12 a novou položku č. 17.

Položky oceněného soupisu prací SO 190.1 ZBV č. 26 budou fakturovány na základě skutečně provedených prací doložených měřeními a záznamy ve stavebním deníku.

M. Valenta
Technický dozor investora

Na vědomí:
Ing. Martin Staněk
Ing. Kamil Hrbek
Jan Mikeska
Ing. Jan Klement