


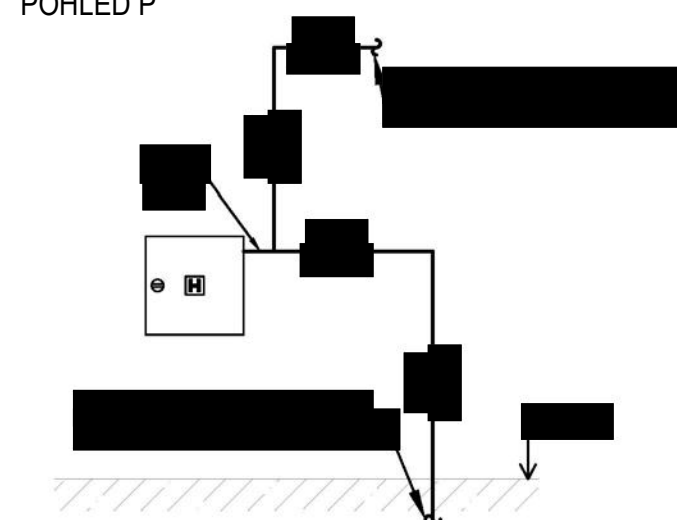


POHLED P



MOŽNOSTI UCHYCENÍ POTRUBÍ		
TYP 1		UCHYCENÍ POTRUBÍ NA OCELOVOU KONSTRUKCI UCHYCENÍ POMOCÍ (KAMENU) NOSNÍKOVÉ SVĚRKY
TYP 2		UCHYCENÍ POTRUBÍ DO SVISLÉ BETONOVÉ KONSTRUKCE

UMÍSTĚNÍ HADICOVÉHO SYSTÉMU (1:50)

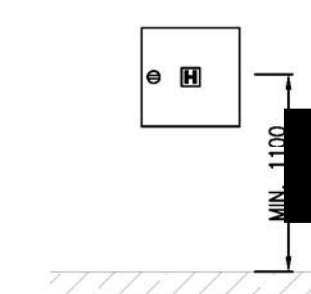

ULOŽENÍ POTRUBÍ		
POTRUBÍ		MAX. ROZTEČ ULOŽENÍ
DN25	1"	2,7 m
DN32	1 1/4"	3,0 m
DN40	1 1/2"	3,4 m
DN50	2"	4 m
DN65	2 1/2"	

LEGENDA			
	HYDRANT		STOUPACÍ VEDENÍ
	POTRUBNÍ ROZVOD		

- POZNÁMKA**
- ZHOTOVITEL DÍLA (VE SMYSLU VÝHLASKY MV ČR č. 236/2001 Sb.) JE PLNĚ ZODPOVĚDNÝ ZA SPRÁVNOST REALIZOVANÉHO NÁVRHU A FUNKČNOST SYSTÉMU. PŘESNÉ POLOHY KONCOVÝCH PRVKŮ, TRASY ROZVODŮ A SOUVISEJÍCÍCH POMOCNÝCH KONSTRUKCÍ BUDOU ŘEŠENY PŘI REALIZACI DÍLA.
 - POTRUBÍ BUDE ULOŽENO NA KONZOLÁCH A ZAVĚŠENO NA ZÁVĚSECH ZE ZAVITOVÝCH TYČÍ. PŘIHCENÍ BUDE PROVEDENO POMOCÍ POUT A OBJÍMEK.
 - U HYDRANTU H009 JE NUTNÉ PŘEMÍSTĚNÍ ELEKTRICKÉHO ZAŘÍZENÍ TAK ABY VNÍKL PROSTOR PRO INSTALACI HYDRANTOVÉ SKŘÍŇE.

REVIZE	DATAUM	POPIS ZMENY	VYPRACOVAL	KONTROLOVAL	SCHVALIL
0	08. 2022		WADEL	LEŇO	ING. LEŇO
LEŇO stabil Czech <small>Sídlo firmy: Československá 610/19, Moravská Ostrava, 702 00 Ostrava, IČO: 26819201</small>			<small>Projekt: [redacted] Myto</small>		
OBJEDNATEL: PRAŽSKÉ SLUŽBY, A.S., PRŮMYSLOVÁ 615/32, PRAHA 10					
STAVBA: ZEVO MALEŠICE, OBJEKT ČISTĚNÍ SPALIN					
TECHNOLOGICKÁ ČEŠT VNITRNÍ ROZVOD POŽÁRNÍ VODY		<small>MĚŘÍTKO: 1:100</small> <small>ARCHIVNÍ ČÍSLO: 85812</small>	<small>STUPEŇ PROJEKTU: DPS</small> <small>POČET #4: 8</small>	<small>ČÍSLO PŘEJE: 0</small>	
POTRUBNÍ ROZVOD +18,100		<small>ČÍSLO ZAKÁZKY: 2022-01-011</small>	<small>ČÍSLO VÝKRESU: 05</small>	<small>Č-REVIZE: 0</small>	
<small>PROJEKTOVÁ DOKUMENTACE JE DUŠEVNÍM VLASTNICTVÍM SPOLEČNOSTI LEŇO STABIL CZECH S.R.O., IČ: 26819201, SÍDLO: ČESKOSLOVENSKÁ 610/19, MORAVSKÁ OSTRAVA, 702 00 OSTRAVA, NA POVAHU OBCHODNÍHO TJAKENÍ VĚŘÍMUSLU ÚST. § 504 ZÁK. Č. 89/2012 SB. A NEMÁ BÝT BEZ PŘEMĚNĚ SOUHLASU SPOLEČNOSTI LEŇO STABIL CZECH S.R.O. PŘEDÁNA TŘETÍ OSOBE NEBO JINAK BEZ SOUHLASU PŮLÍBTA.</small>					