



LINKA L1+L2

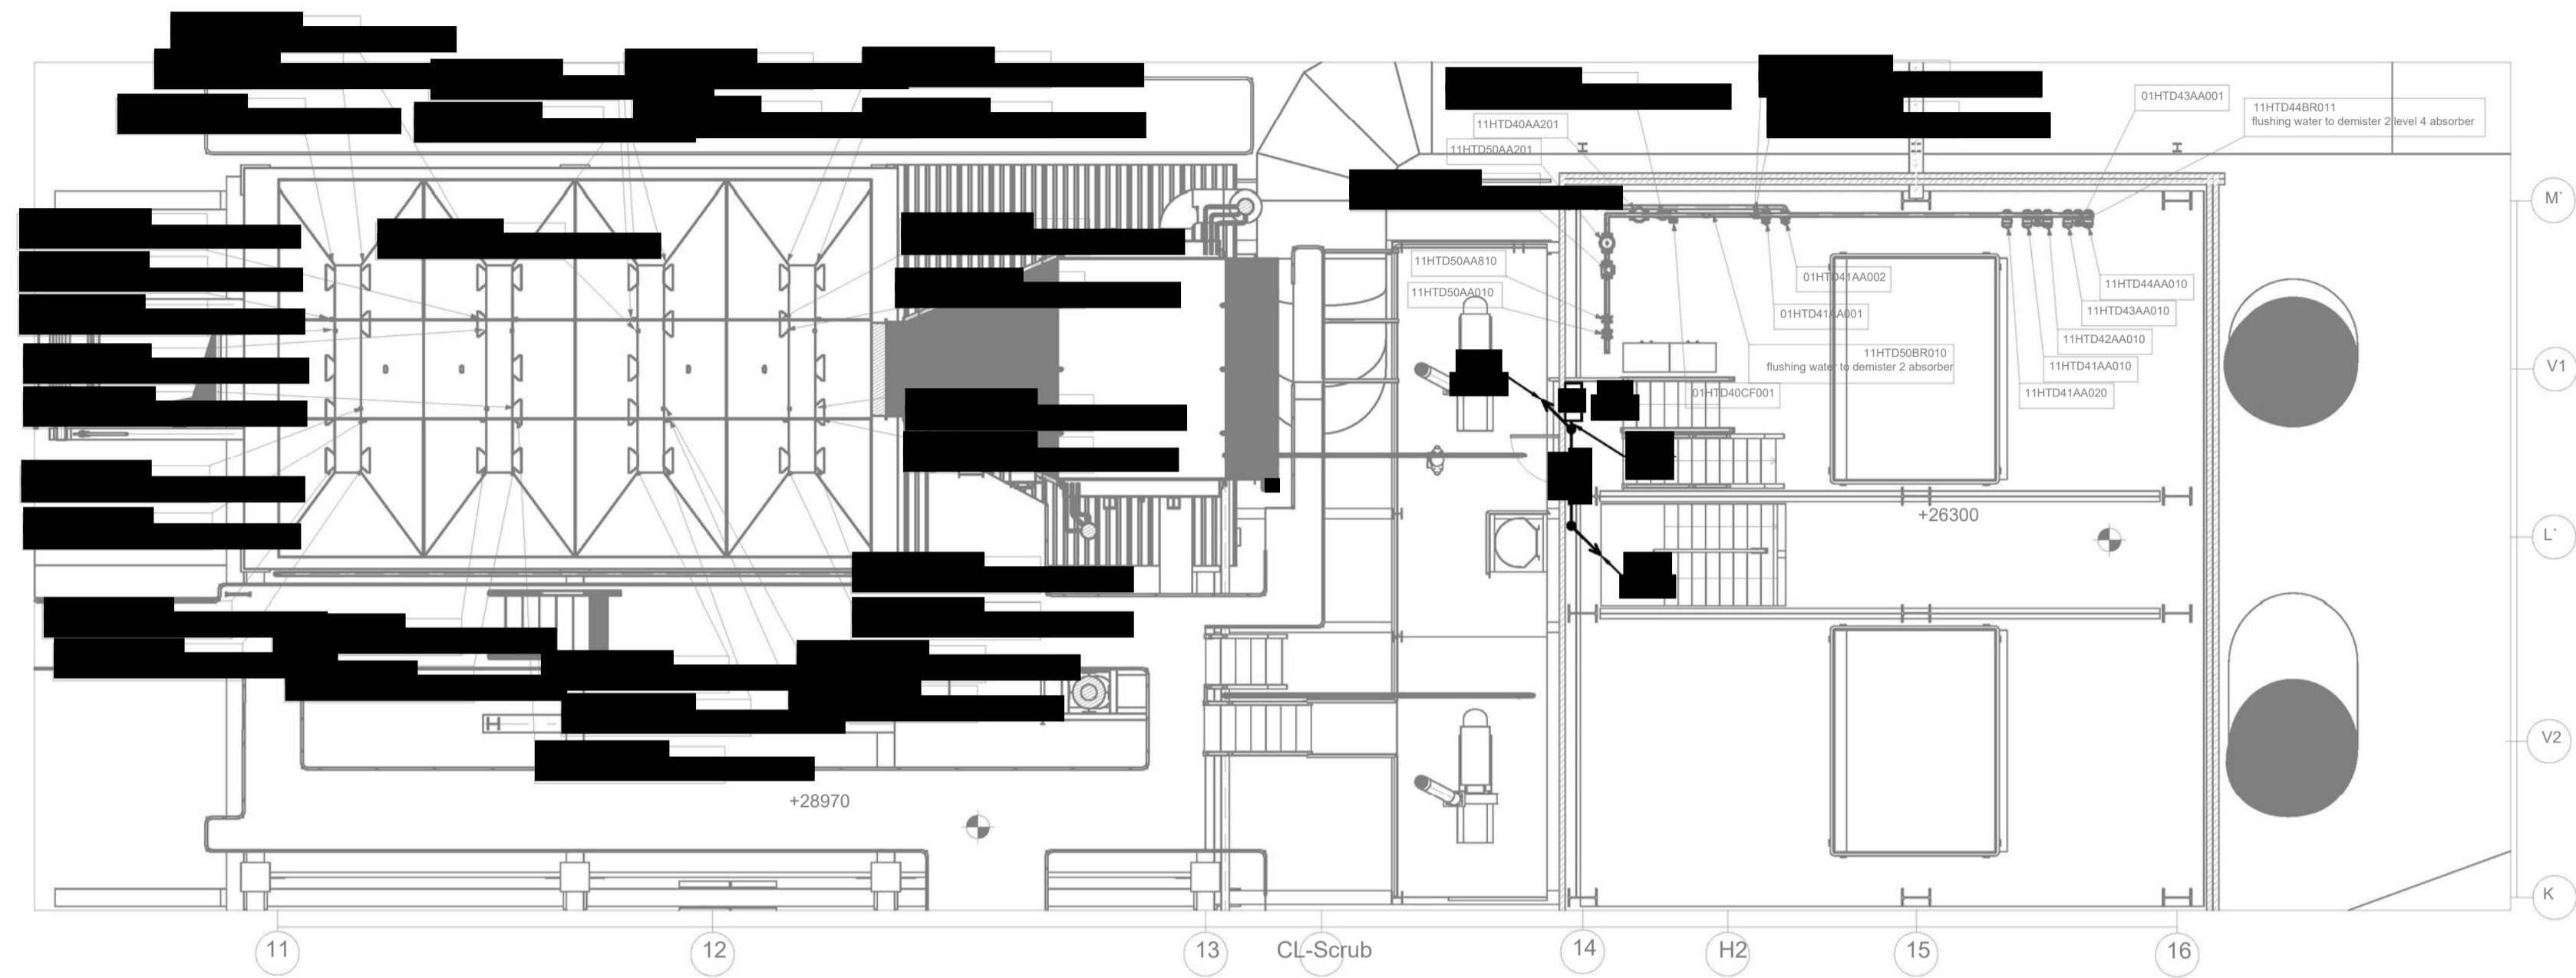


MOŽNOSTI UCHYCENÍ POTRUBÍ		
TYP 1		UCHYCENÍ POTRUBÍ NA OCELOVOU KONSTRUKCI UCHYCENÍ POMOCÍ (KAMENÍ) NOSNÍKOVÉ SVĚRKY
TYP 2		UCHYCENÍ POTRUBÍ DO SVISLÉ BETONOVÉ KONSTRUKCE

UMÍSTĚNÍ HADICOVÉHO SYSTÉMU (1:50)

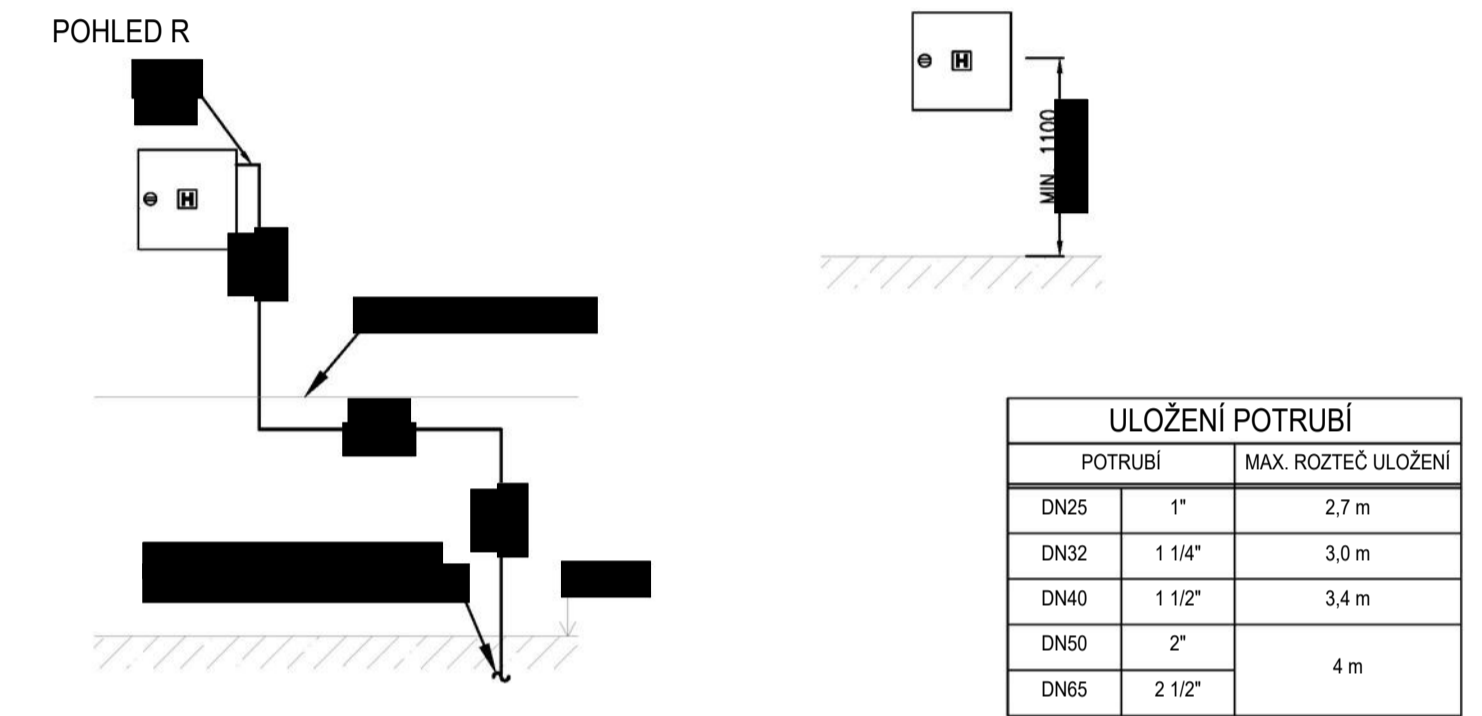

LINKA L3+L4

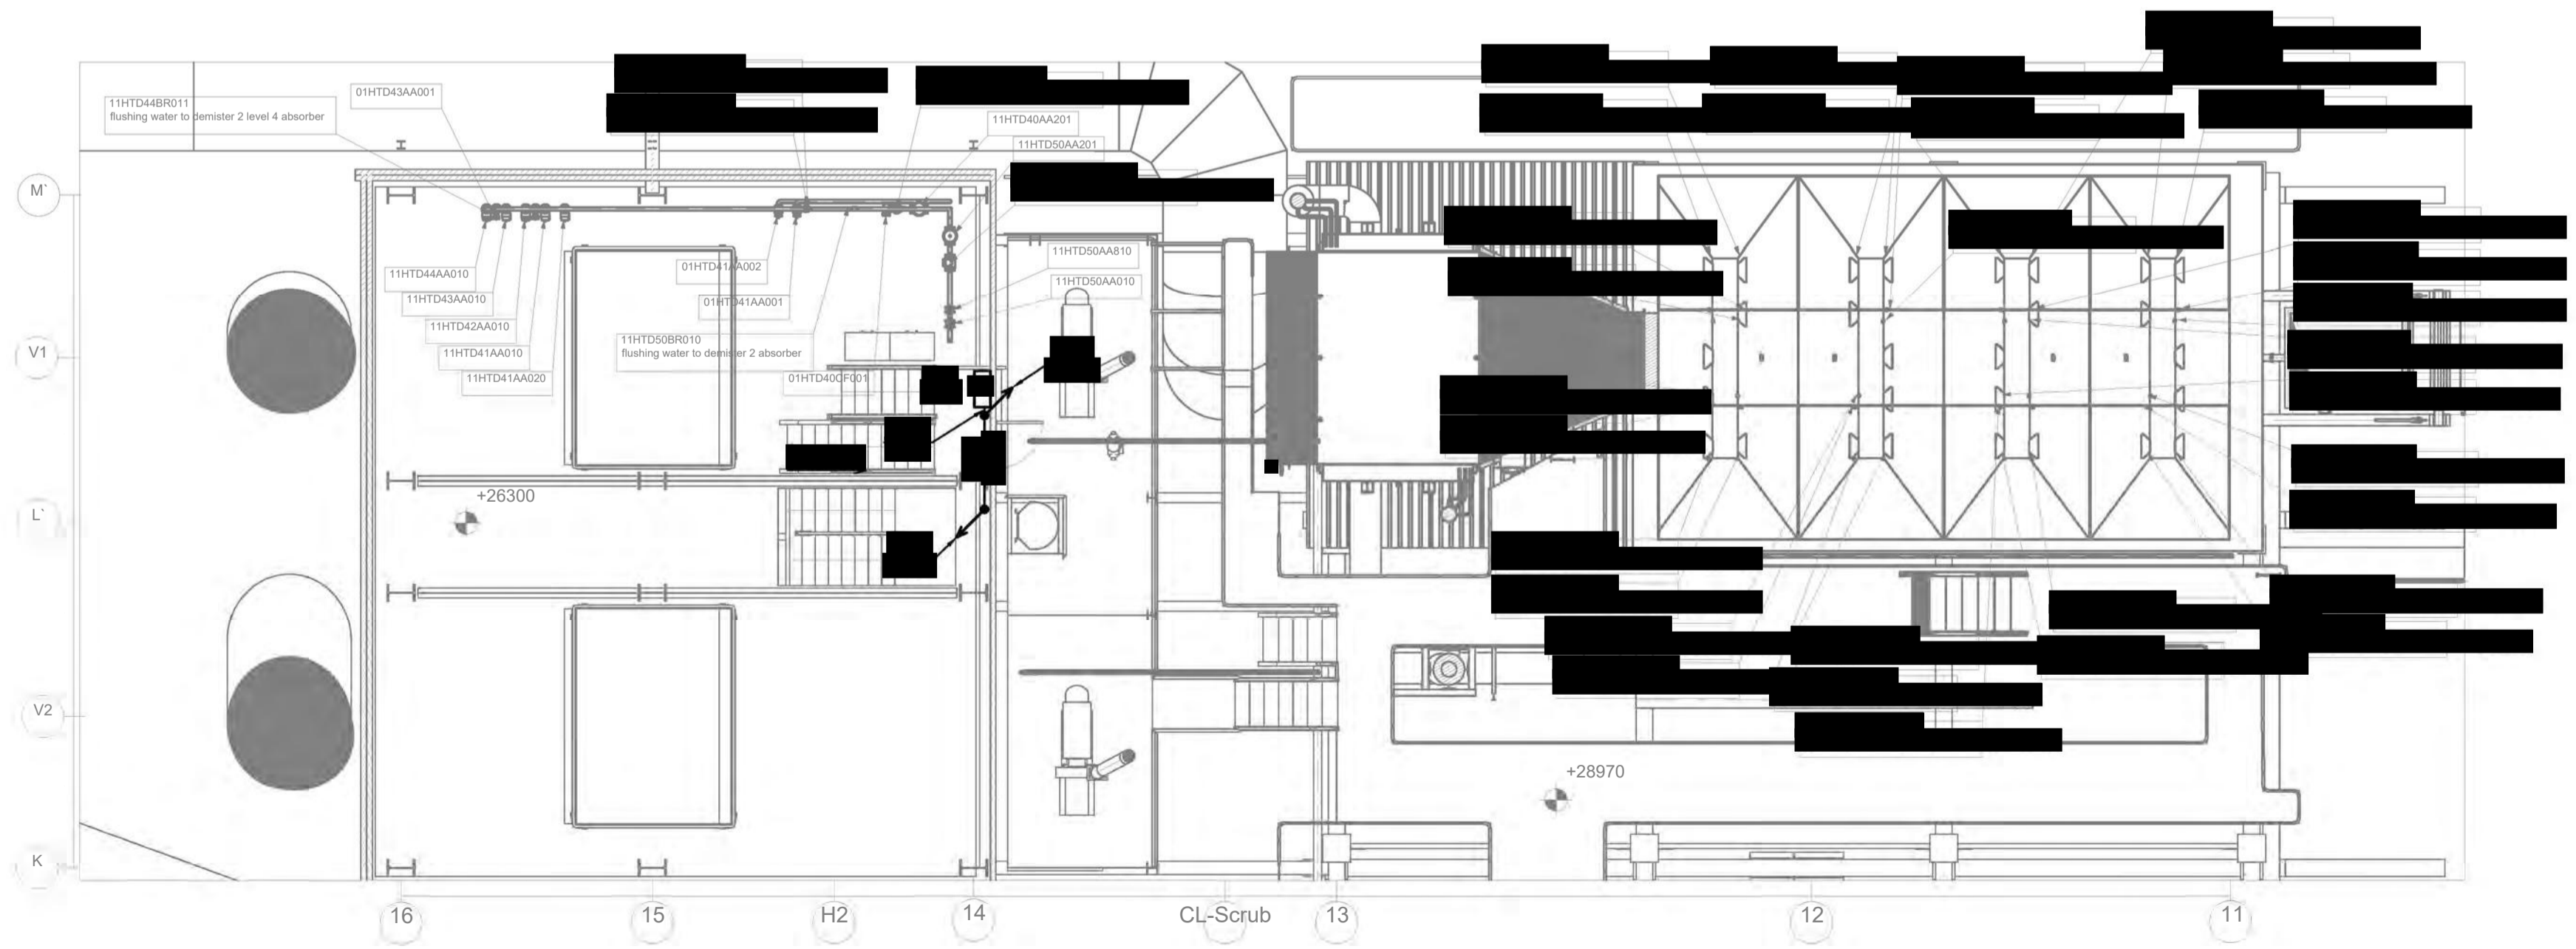

LEGENDA		
	HYDRANT	
	STOUPACÍ VEDENÍ	
	POTRUBNÍ ROZVOD	

POZNÁMKA

- ZHOTOVITEL DÍLA (VE SMYSLU VYHLÁŠKY MV ČR č. 246/2001 Sb.) JE PLNĚ ZODPOVĚDNÝ ZA SPRÁVNOST REALIZOVANÉHO NÁVRHU A FUNKČNOST SYSTÉMU. PŘESNÉ POLOHY KONCOVÝCH PRVKŮ, TRASY ROZVODŮ A SOUVISEJÍCÍCH POMOČNÝCH KONSTRUKCÍ BUDOU ŘEŠENY PŘI REALIZACI DÍLA.
- POTRUBÍ BUDE ULOŽENO NA KONZOLÁCH A ZAVĚŠENO NA ZÁVĚSECH ZE ZÁVITOVÝCH TYČÍ. PŘIČHYČENÍ BUDE PROVEDENO POMOCÍ POUT A OBJÍMEK.

REVIZE	DATUM	POPIS ZMĚNY	VYPRACOVAL	KONTROLOVAL	SCHVÁLIL
0	08. 2022		WADEL	LEŇO	ING. LEŇO

LEŇO stabil Czech		Sídlo firmy: Českokobratrská 610/19 Moravská Ostrava, 702 00 Ostrava IČO: 26819201	Projekce: Pod Nádražím 532, 566 01 Vysoké Mýto
OBJEDNATEL PRAŽSKÉ SLUŽBY, A.S., PRŮMYSLOVÁ 615/32, PRAHA 10			
STAVBA ZEVO MALEŠICE, OBJEKT ČISTĚNÍ SPALIN			
TECHNOLOGICKÁ ČÁST VNITŘNÍ ROZVOD POŽÁRNÍ VODY	MĚRITKO 1:100	STUPEŇ PROJEKTU DPS	ČÍSLO PÁRE 8
NÁZEV POTRUBNÍ ROZVOD +26,300	ARCHIVNÍ ČÍSLO 85812	POČET A4 8	ČÍSLO VÝKRESU 06
	ČÍSLO ZAKÁZKY 2022-01-011	Č. REVIZE 0	

PROJEKTOVÁ DOKUMENTACE JE DUŠEVNÍM VLASTNICTVÍM SPOLEČNOSTI LEŇO STABIL CZECH S.R.O., IČ. 26819201, SÍDLO: ČESKOKOBATRSKÁ 610/19, MORAVSKÁ OSTRAVA, 702 00 OSTRAVA. MÁ POUŽÍVAT OBCHODNÍHO TAJEMSTVÍ VE SMYSLU UST. § 504 ZÁK. Č. 89/2012 SB. A NESMÍ BÝT PÍSEMNĚ SOUHLASU SPOLEČNOSTI LEŇO STABIL CZECH S.R.O. PŘEDÁNA TŘETÍ OSOBĚ NEBO JINAK BEZ SOUHLASU POUŽITA.