Příloha 2 k dodatku č.3

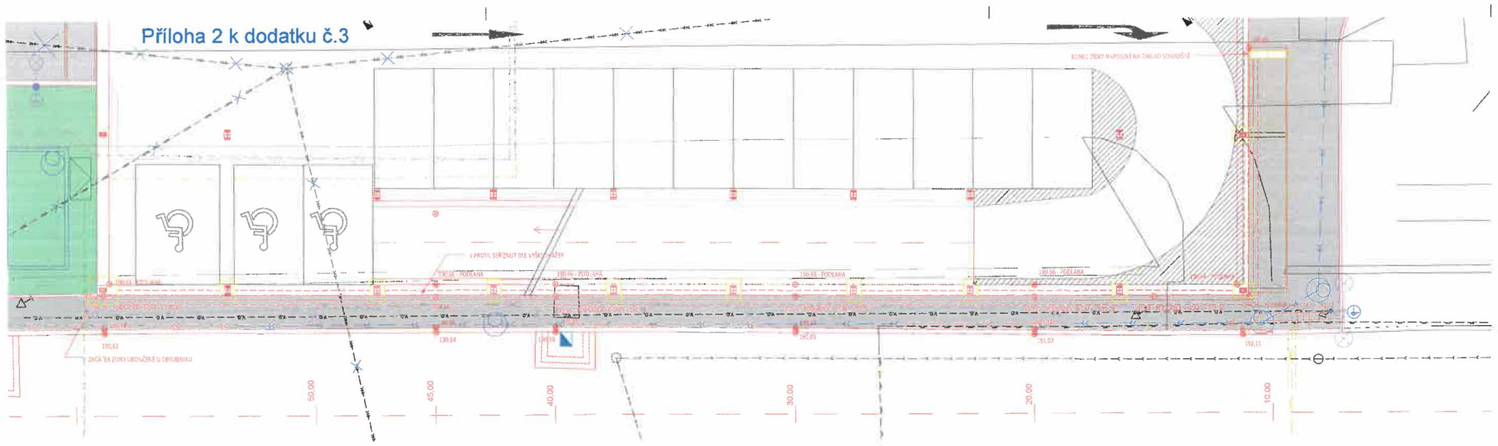

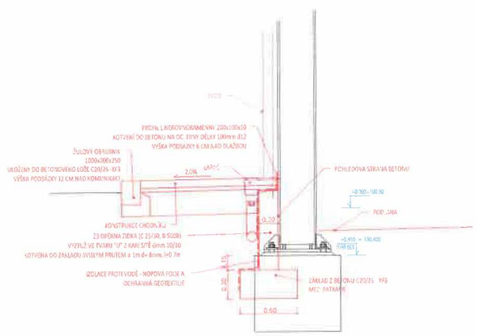

LEGENDA

- STÁVAJÍCÍ STAV
- NAVRŽENÝ STAV
- KATASTR - HRANICE PARCEL
- KATASTR - HRANICE BUDOV
- KATASTR - MPÚ
- STÁVAJÍCÍ STROM
- NOVÝ STROM
- PAČERÁ STROM

LEGENDA POVRCHŮ

- CHODNÍK - DLAŽBA BETONOVÁ, VZOR DLE MĚSTA
- CHODNÍK - DLAŽBA ŽULOVÁ BÍ/OTAVA
- ÚČELOVÁ KOMUNIKACE - DLAŽBA ŽULOVÁ ČERNÁ
- PARKOVACÍ STÁNÍ - DLAŽBA ŽULOVÁ ČERNÁ
- CHODNÍK - BEZBARIÉROVÁ DLAŽBA
- CHODNÍK - KONTRASTNÍ DLAŽBA
- NEZPEVNĚNÉ VP POVRCHY
- ZELEŇ
- VYSOKÁ TRAVINA

LEGENDA STÁVAJÍCÍCH SÍTÍ

- SDĚLOVACÍ VEDENÍ PODZEMNÍ (ČERTÝN a s.r.)
- ELEKTRICKÉ VEDENÍ PODZEMNÍ NN (ČEZ DI, a. s.)
- E.ON, NOVÉ VEDENÍ PODZEMNÍ VE - NN (ČEZ DISTRIBUCE, a. s.)
- ELEKTRICKÉ VEDENÍ PODZEMNÍ VN (ČEZ DISTRIBUCE, a. s.)
- SDĚLOVACÍ VEDENÍ PODZEMNÍ (CETIN a.s.(T))
- PLYNOVÁ STŘEDOTLAKÝ (1,5KGCM)
- KANALIZAČNÍ (SPRÁVA ELEKTROTECHNIKY A ENERGETIKY)
- VO (SPRÁVA ELEKTROTECHNIKY A ENERGETIKY)
- SDĚLOVACÍ VEDENÍ ČD - TELEMATIKA)
- PŘÍPOJKOVÁ TRASA KANALIZACE (SPRÁVA POZEMNÍCH STAVEB)
- PŘÍPOJKOVÁ TRASA VODOVODU (SPRÁVA POZEMNÍCH STAVEB)
- KANALIZACE (TS - ČELÁKOVICE)
- PŘÍPOJKOVÁ TRASA VEŘEJNÉHO OSVĚTLENÍ (TS - ČELÁKOVICE)
- KANALIZACE (I. SOV, II. s.)
- VODOVOD (I. SOV, II. s.)

LEGENDA - NOVÉ INŽENÝRSKÉ SÍTĚ

- VODOVOD
- KANALIZACE
- PLYNOVODNÍ STŘEDOTLAKÝ
- VEŘEJNÉ OSVĚTLENÍ
- ODVODNĚNÍ PRŮTOKU
- PŘÍPOJNÉ HŘÍV. ŘEŠENÍ A PANELU
- ELEKTRICKÉ VEDENÍ NN
- SDĚLOVACÍ VEDENÍ

POZN : POKLOPY INŽENÝRSKÝCH SÍTÍ BUDOU VÝŠKOVĚ UPRAVENY DLE NOVÉHO POVRCHU
NAVRŽENÉ VÝŠKY CHODNÍKU A I. PROFILU BUDOU NA STAVBĚ OVĚŘENY, DLE VÝŠKY PŘILEHLÉ KOMUNIKACE !

REVIZE: 2.11.2022

PODÉLNÝ ŘEZ ZADNÍ HRANOU ZDI

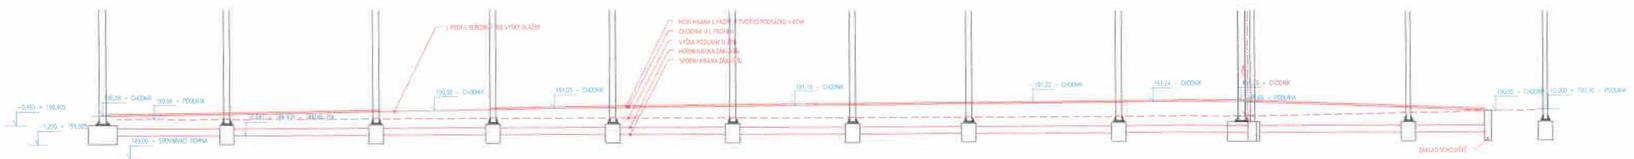

laboro atelier

D.2/SO02

OBJEDNATEL	MĚSTO ČELÁKOVICE, NÁMĚSTÍ 5. KVĚTNA 1	STUPEŇ DOKUMENTACE	PDPS
HLAVNÍ INŽENÝR PROJEKTU	ING. PETR VALIHRACH		
ZODPOVĚDNÝ PROJEKTANT	ING. PETR VALIHRACH		
VYPRACOVAL	ING. TOMÁŠ ANDRLE		
NÁZEV STAVBY	ČELÁKOVICE - PŘEDNÁDRAŽNÍ PROSTOR A PARKOVACÍ DŮM	ZAK. ČÍSLO	19031
		DATUM	ZÁŘÍ 2022
		FORMÁT	5 x A4
		MĚŘÍTKO	1:100,25
NÁZEV OBJEKTU	ZPEVNĚNÉ PLOCHY PŘEDNÁDRAŽNÍHO PROSTORU A SJEZD	POŘ. ČÍSLO	9
		SOUPRAVA	
NÁZEV PŘÍLOHY	OPĚRNÁ ZÍDKA CHODNÍKU		