


Příloha 3 k dodatku č.3

TRAT 231 PRAHA – LYSÁ NAD LABEM – KOLÍN

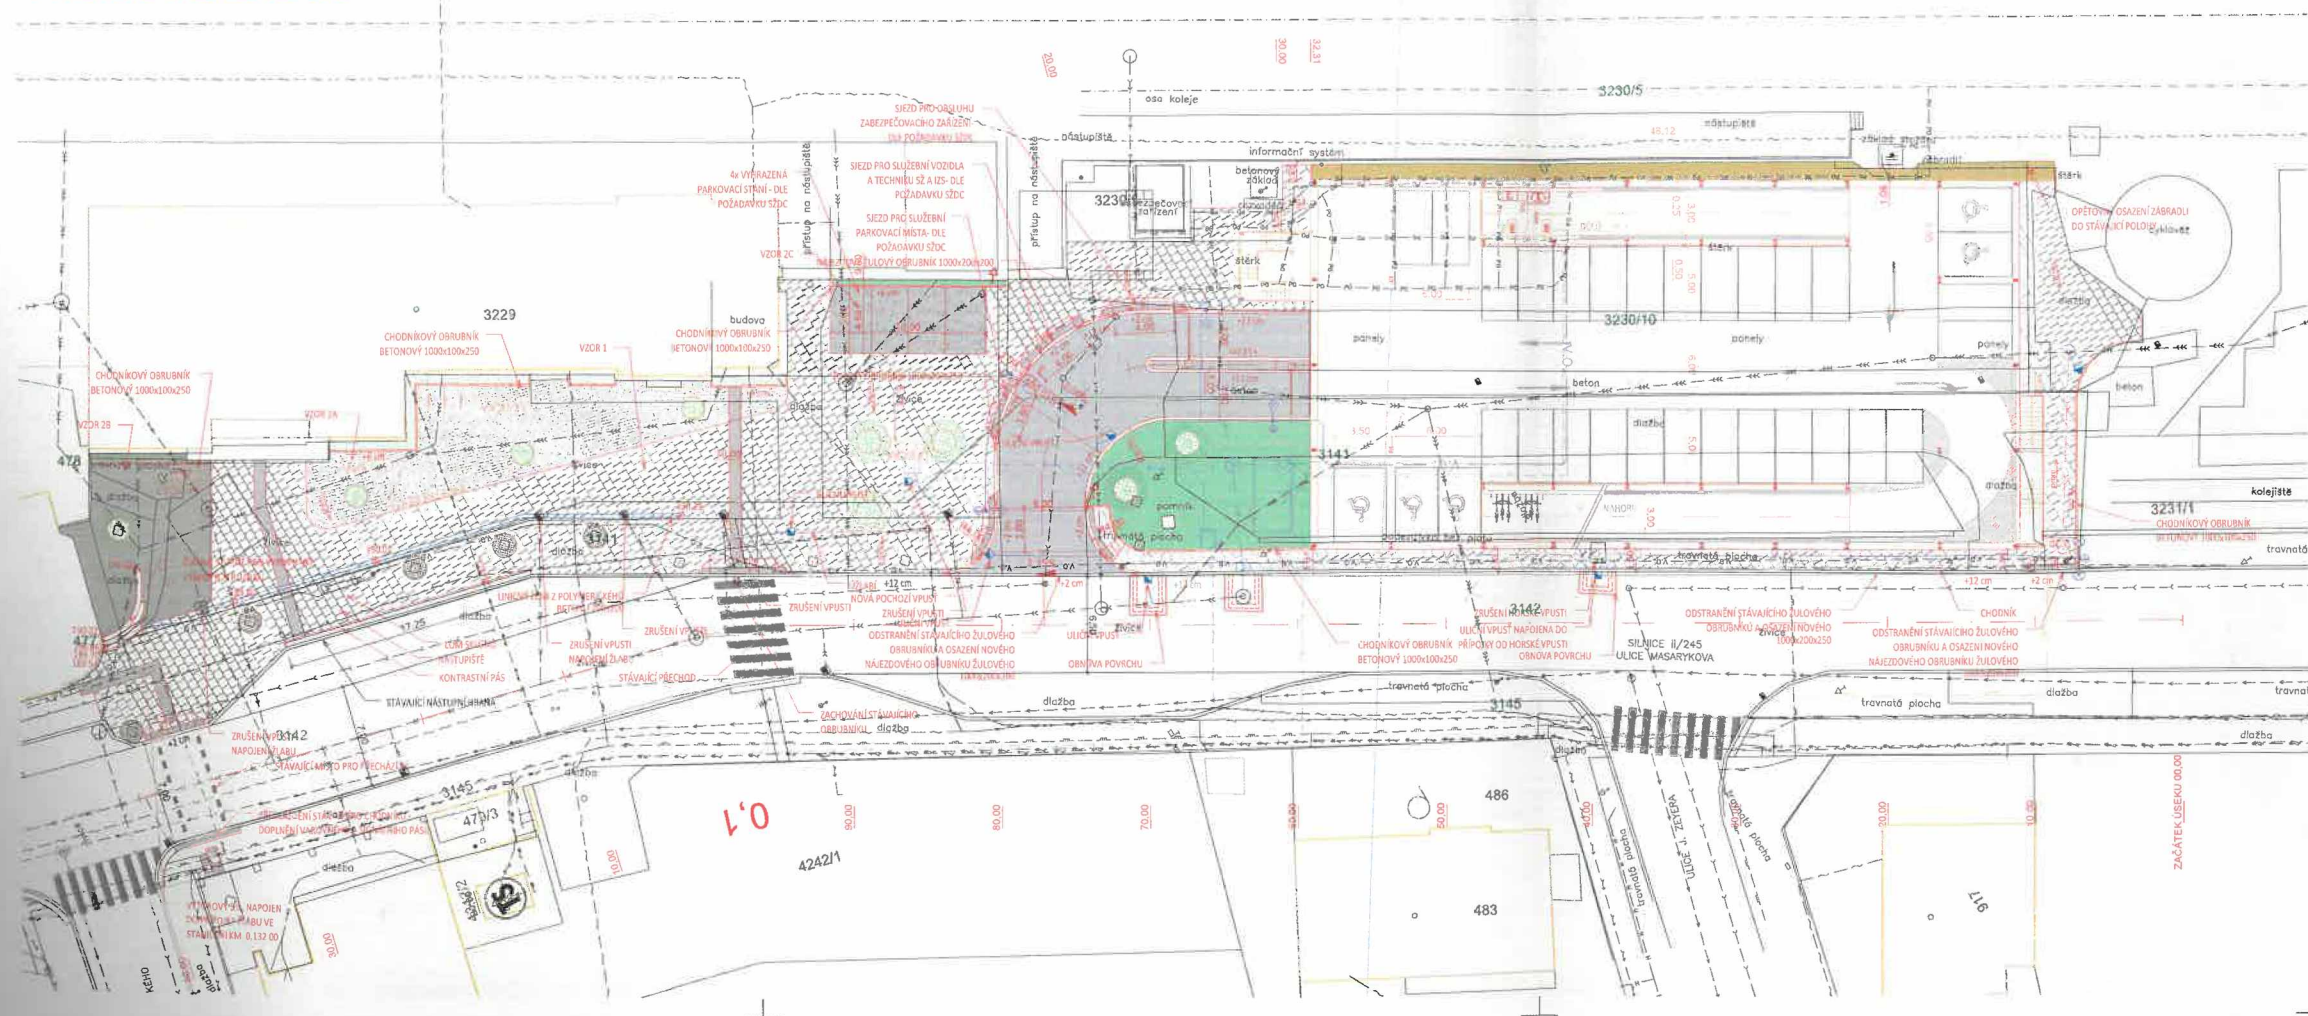

**LEGENDA**

- STÁVAJÍCÍ STAV
- NAVŮZENÝ STAV
- KATASTR - HRANICE PARCEL
- KATASTR - HRANICE BUDOVY
- KATASTR - RP/EL

**LEGENDA POVRCHŮ**

- CHODNÍK - DLAŽBA BETONOVÁ, VZOR 1
- CHODNÍK - DLAŽBA ŽULOVÁ MOZAIKA, VZOR 2B
- CHODNÍK - DLAŽBA BETONOVÁ, VZOR 2A
- ÚČELOVÁ KOMUNIKACE - DLAŽBA ŽULOVÁ DROBNÁ
- PARKOVACÍ STŘEŠNÍ - DLAŽBA BETONOVÁ, VZOR 2C
- CHODNÍK - RELIEFNÍ DLAŽBA
- CHODNÍK - KONTRASTNÍ DLAŽBA
- NEZPEVNĚNÝ POVRCH
- ZELEŇ
- VYSOKÁ TRÁVINA

**LEGENDA STÁVAJÍCÍCH SÍTÍ**

- SEŘIŽOVACÍ VEDENÍ PODZEMNÍ (ČETIN, 4 x 4)
- ELEKTRICKÉ VEDENÍ PODZEMNÍ (ČETIN, 4 x 4)
- ELEKTRICKÉ VEDENÍ PODZEMNÍ - VN (ČEZ DISTRIBUCE, 4 x 4)
- ELEKTRICKÉ VEDENÍ PODZEMNÍ - VN (ČEZ DISTRIBUCE, 4 x 4)
- SEŘIŽOVACÍ VEDENÍ PODZEMNÍ (CZELA-NET)
- PLYNOVOD STŘEDOTLAKÝ (BRANČO)
- KANALIZACE (SPRÁVA ELEKTROTECHNIKY A ENERGETIKY)
- UZEMNĚNÍ (SPRÁVA ELEKTROTECHNIKY A ENERGETIKY)
- SEŘIŽOVACÍ VEDENÍ (ČD - TELEMATIKA)
- PŘEDPOKLÁDANÁ TRASA KANALIZACE (SPRÁVA POZEMNÍCH STAVĚ)
- PŘEDPOKLÁDANÁ TRASA VODOVODU (SPRÁVA POZEMNÍCH STAVĚ)
- KANALIZACE (TS - ČELÁKOVICE)
- V.O. - PŘEDPOKLÁDANÁ TRASA VEŘEJNÉHO OSVĚTLENÍ (TS - ČELÁKOVICE)
- KANALIZACE (I. SEV, 4 x 4)
- VODOVOD (I. SEV, 4 x 4)

**LEGENDA - NOVÉ INŽENÝRSKÉ SÍTĚ**

- VODOVOD
- KANALIZACE
- PLYNOVOD STŘEDOTLAKÝ
- VEŘEJNÉ OSVĚTLENÍ
- ODVODNĚNÍ PŘEŠŤEKU A PANEKŮ
- ELEKTRICKÉ VEDENÍ VN
- SEŘIŽOVACÍ VEDENÍ

POZN. - POKLOPY INŽENÝRSKÝCH SÍTÍ BUDOU VĚŠKOVĚ UPRAVENY DLE NOVÉHO POVRCHU

REVIZE: 2.11.2022

POPIS REVIZÍ:

- ROZSAH DLAŽEB
- ROZSAH MOBILIÁRE
- STUPNĚ, SLOUPKY
- ODVODNĚNÍ
- EL. VEDENÍ
- VODOVODNÍ ŠACHTA

**laboro atelier**

**D.2/SO02**

OBJEDNATEL	MĚSTO ČELÁKOVICE, NÁMĚSTÍ S. KVĚTINA 1	STUPEŇ DOKUMENTACE	PDPS
HLAVNÍ INŽENÝR PROJEKTU	ING. PETR VALUHRACH	ZAK. ČÍSLO	19001
ZODPOVĚDNÝ PROJEKTANT	ING. PETR VALUHRACH	DATUM	ZÁŘÍ 2022
VYPRACOVAL	ING. TOMÁŠ ANDRLE	FORMÁT	4 x A4
NÁZEV STAVBY	ČELÁKOVICE - PŘEDNÁDRAŽNÍ PROSTOR A PARKOVACÍ DŮM	MĚŘÍTKO	1:250
NÁZEV OBJEKTU	ZPEVNĚNÉ PLOCHY PŘEDNÁDRAŽNÍHO PROSTORU A SJEZD	POŘ. ČÍSLO	SOUPRAVA
NÁZEV PŘÍLOHY	SITUACE	2	