

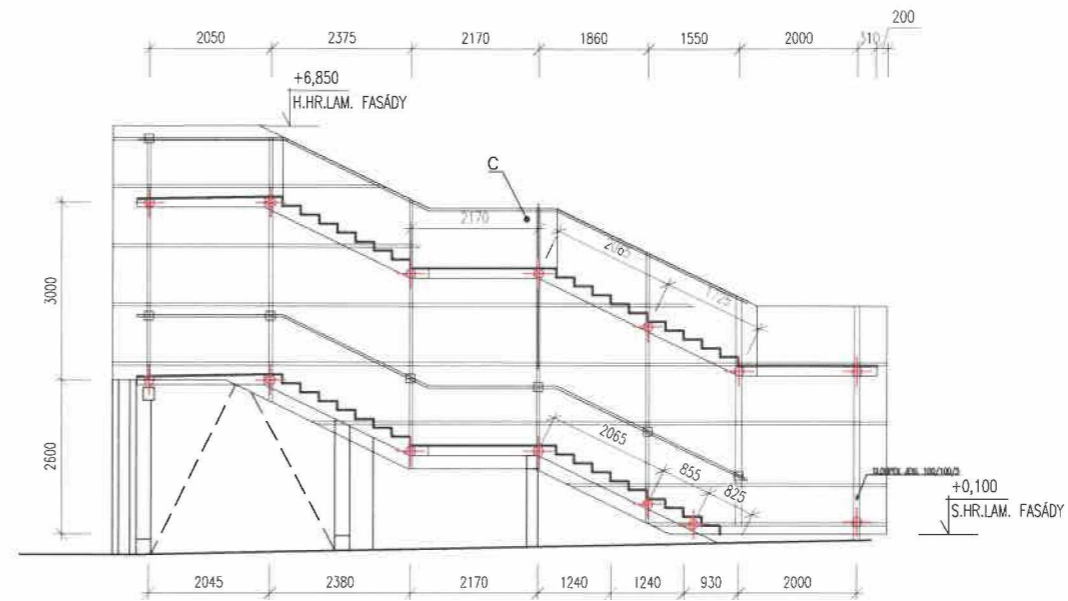


JIHOZÁPADNÍ POHLEDY

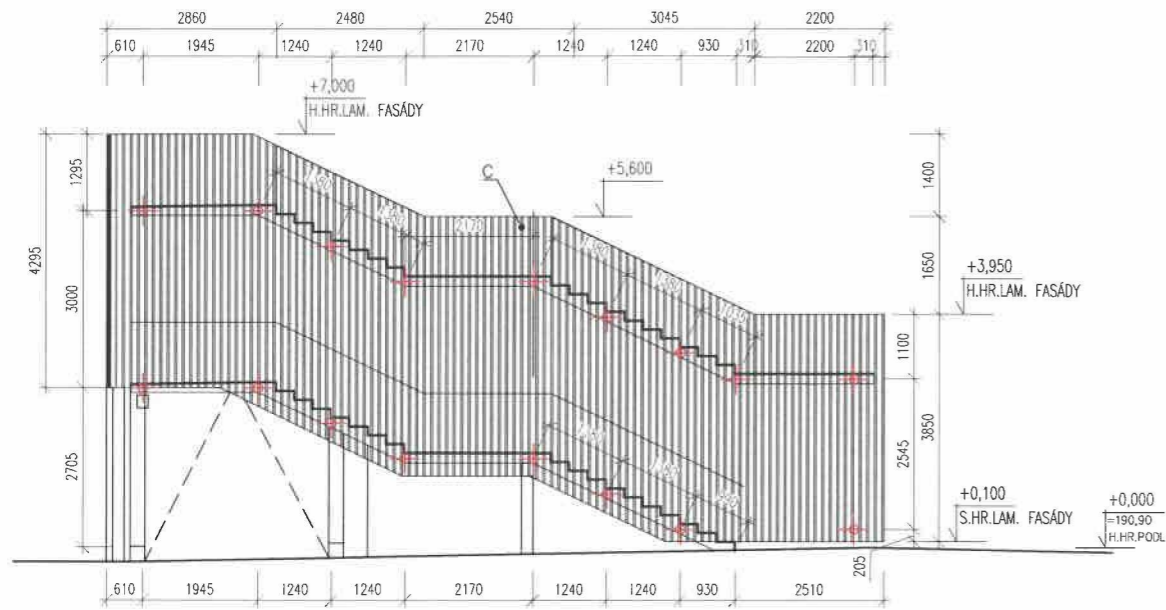

KOTEVNÍ PRVKY PRO FASÁDU Z DŘEVĚNÝCH LAMEL (VIZ DETAIL KONZOLA KOTVENÍ DŘEVĚNÉ FASÁDY)

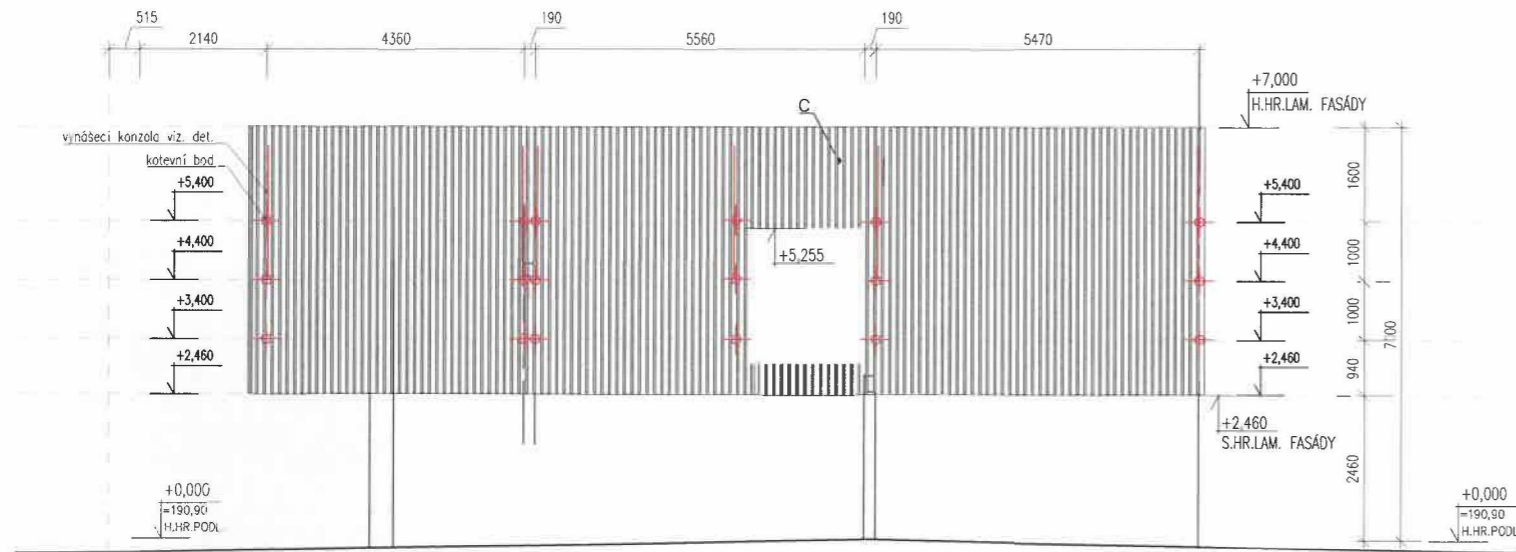

KOTEVNÍ PRVKY PRO FASÁDU Z DŘEVĚNÝCH LAMEL (VIZ DETAIL KONZOLA KOTVENÍ DŘEVĚNÉ FASÁDY)

POZNÁMKA: - VŠE DOKUMENTACE NEUPOUŽÍTE OBLIKOVANOU DOKUMENTACI, VEŠKERÉ ROZMĚRY BUDOU PŘED REALIZACÍ NA SÍŤE OČERANÉ.


RS: 29.9.2022

laboro atelier

SENIA

D.1.1

OBJEDMATEL	MĚSTO ČELÁKOVICE, NÁMĚSTÍ S. KVĚTNA 1	STUPĚŇ DOKUMENTACE	PDPS
HLAVNÍ INŽENÝR PROJEKTU	ING. PETR VALIHRACH	ZAK. ČÍSLO	19001
ZODPOVĚDNÝ PROJEKTANT	ING. ARCH. VÁCLAV NAVRÁTIL	DATUM	ZÁŘÍ 2022
VYPRACOVAL	BC. PETER GAZDAG	FORMÁT	A3 (1680x840)
NÁZEV STAVBY	ČELÁKOVICE - PŘEDNÁDRAŽNÍ PROSTOR A PARKOVACÍ DŮM	MĚŘÍTKO	1:50
NÁZEV OBJEKTU	SO. 01 PARKOVACÍ DŮM	POR. ČÍSLO	SOUPRAVA
NÁZEV PŘÍLOHY	SCHÉMA NOSNÝCH PRVKŮ JZ FASÁDY	ČÍSLO	09.1

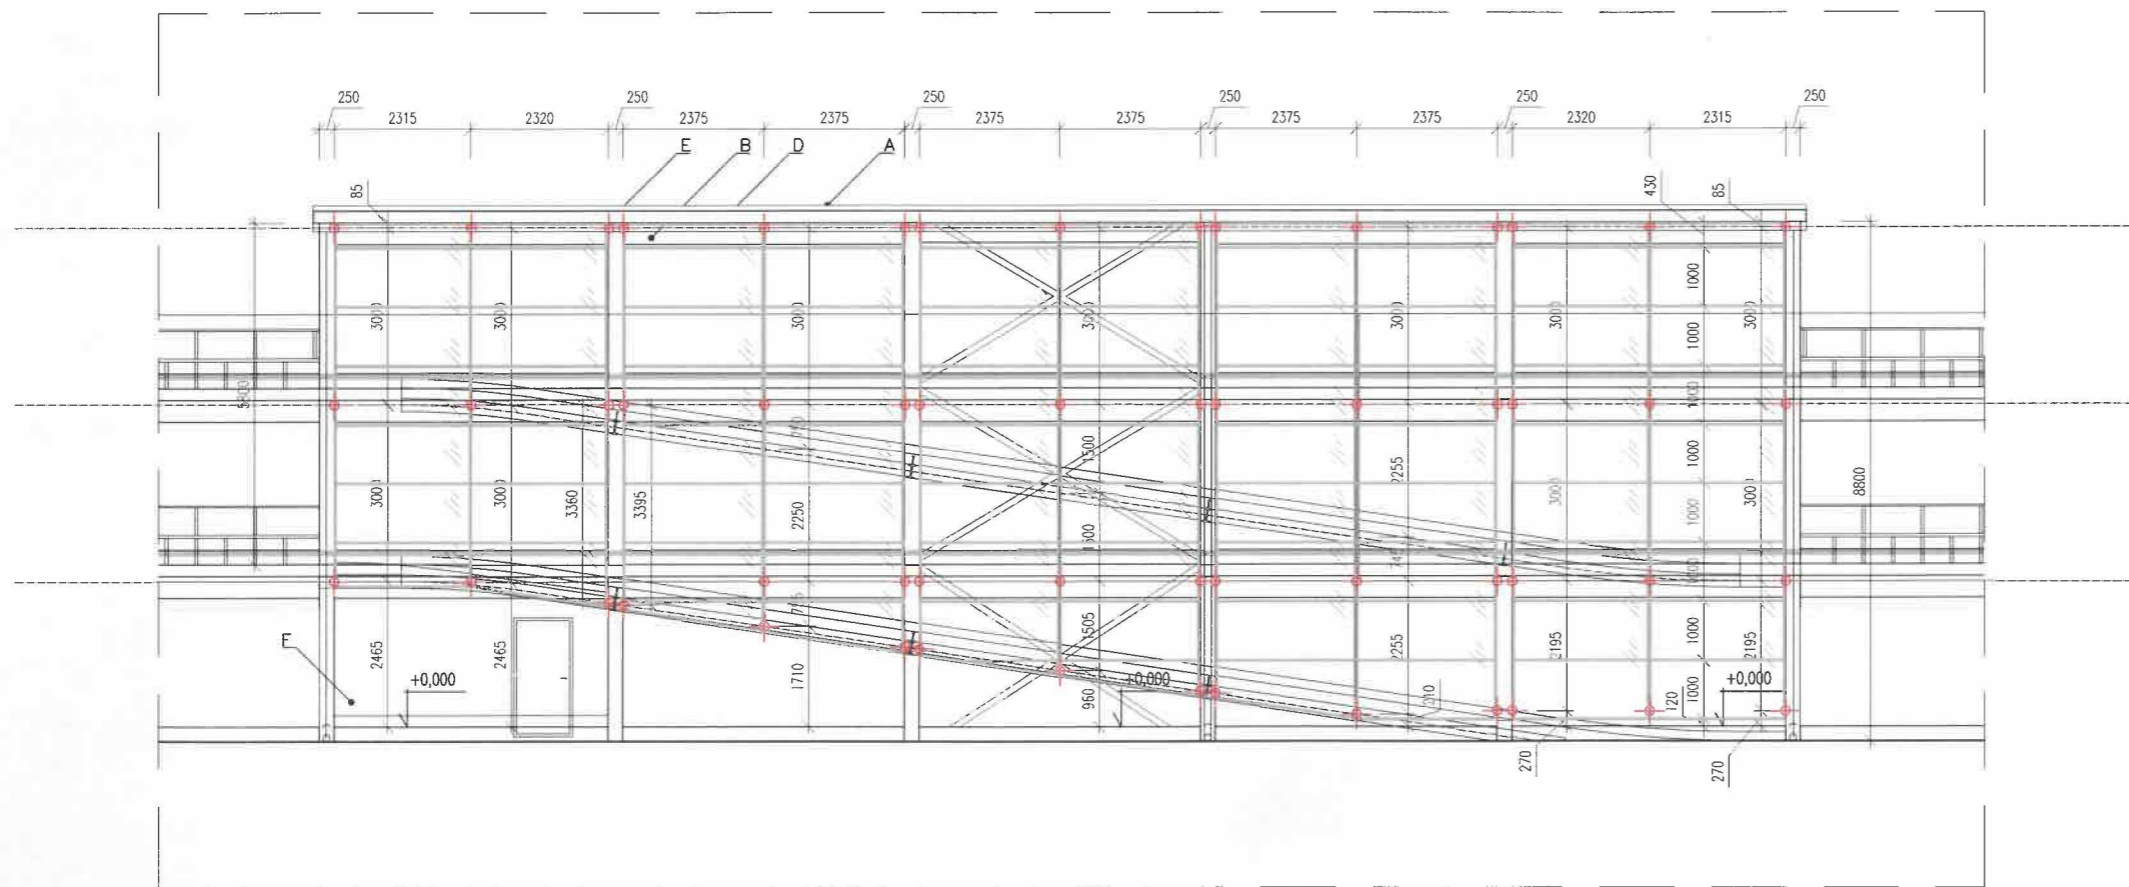

LEGENDA POVRCHŮ:

- A – OPLECHOVÁNÍ – ŽÁROVĚ ZINKOVANÝ PLECH
- B – STRUKTURÁLNÍ ZASKLENĚNÍ – ČÍRÁ, JEDNOUCHÁ SKLA, HLINÍKOVÝ ŠEDÝ RAM
- C – DŘEVĚNÉ LAMELY – BORKOVÉ LÁTE (THERMOWOOD)
- D – BETON (HYDROFODNÍ OPRAVA)
- E – OCELOVÉ PRVKY – ZAKLADNÍ ANTIKOROZNÍ MATERIÁL
- F – ŽÁROKOV
- G – PROTIPŮŽARNÍ ZASKLENĚNÍ
- H – SENOVÝČOVÉ PANELE

✚ KOTVENÍ PRVKY PRO FASÁDU NA PANELE

POZNÁMKY:
- VŠE DOKUMENTOVAT NEPOUŽÍVATĚ SLEDEK DOKUMENTACE, VEŠKÉ ROZSAHŮ BUDOV PŘED REALIZACÍ NA SÁMĚ OČEKÁV.

R2: 29.9.2022



POPS REVIZÍ:
- OPRAVA FASÁDNÍHO SYSTÉMU S DOPLNĚNÍM KOTVENÍCH BODŮ

laboro atelier

SENAA

D.1.1

OBJEDNATEL	MĚSTO ČELÁKOVICE, NÁMĚSTÍ S. KVĚTNA 1	STUPĚŇ DOKUMENTACE	PDPS
HLAVNÍ NAŽENĚNÍ PROJEKTU	ING. PETR VALIHRACH	ZAK. ČÍSLO	13001
ZODPOVĚDNÝ PROJEKTANT	ING. ARCH. VÁCLAV NAVRÁTIL	DATUM	ZÁŘÍ 2022
VYPRACOVAL	BC. PETER GAZDAG	FORMÁT	1680x840
NÁZEV STAVBY	ČELÁKOVICE - PŘEDNÁDRAŽNÍ PROSTOR A PARKOVACÍ DŮM	MĚŘÍTKO	1:50
NÁZEV OBJEKTU	SO. 01 PARKOVACÍ DŮM	POR. ČÍSLO	SOUPRAVA
NÁZEV PŘÍLOHY	SCHEMA NOSNÝCH PRVKŮ VNITŘNÍ SKLENĚNÉ FASÁDY	09.2	

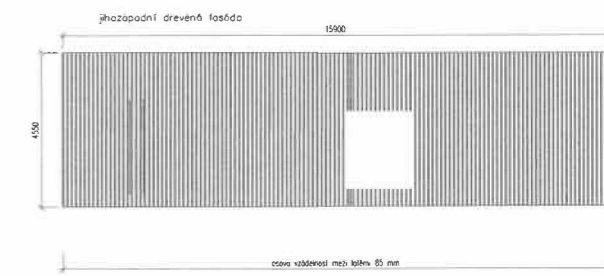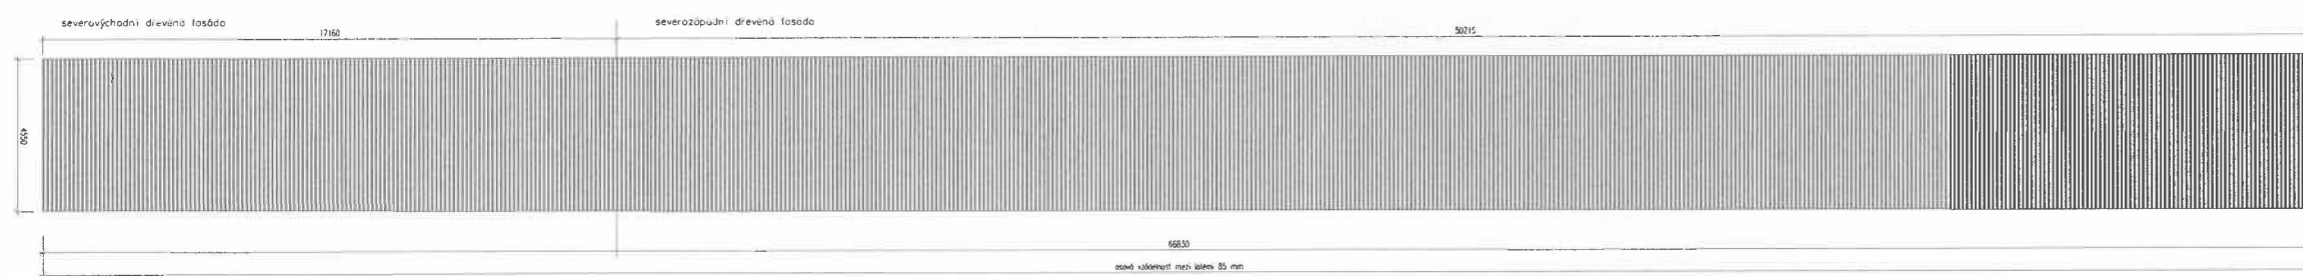

		D.1.1 PLÁNEK DOKUMENTACE
NÁZEV PROJEKTU SO. 01 PARKOVACÍ DŮM	NÁZEV DOKUMENTACE LAMELOVÉ DŘEVĚNÉ FASÁDY	
STAVBA SO. 01 PARKOVACÍ DŮM	PRŮJEM LAMELOVÉ DŘEVĚNÉ FASÁDY	DOKUMENTACE PDPS
MÍSTO SO. 01 PARKOVACÍ DŮM	MĚŘÍTKO 1:50	DOKUMENTACE 09.4