
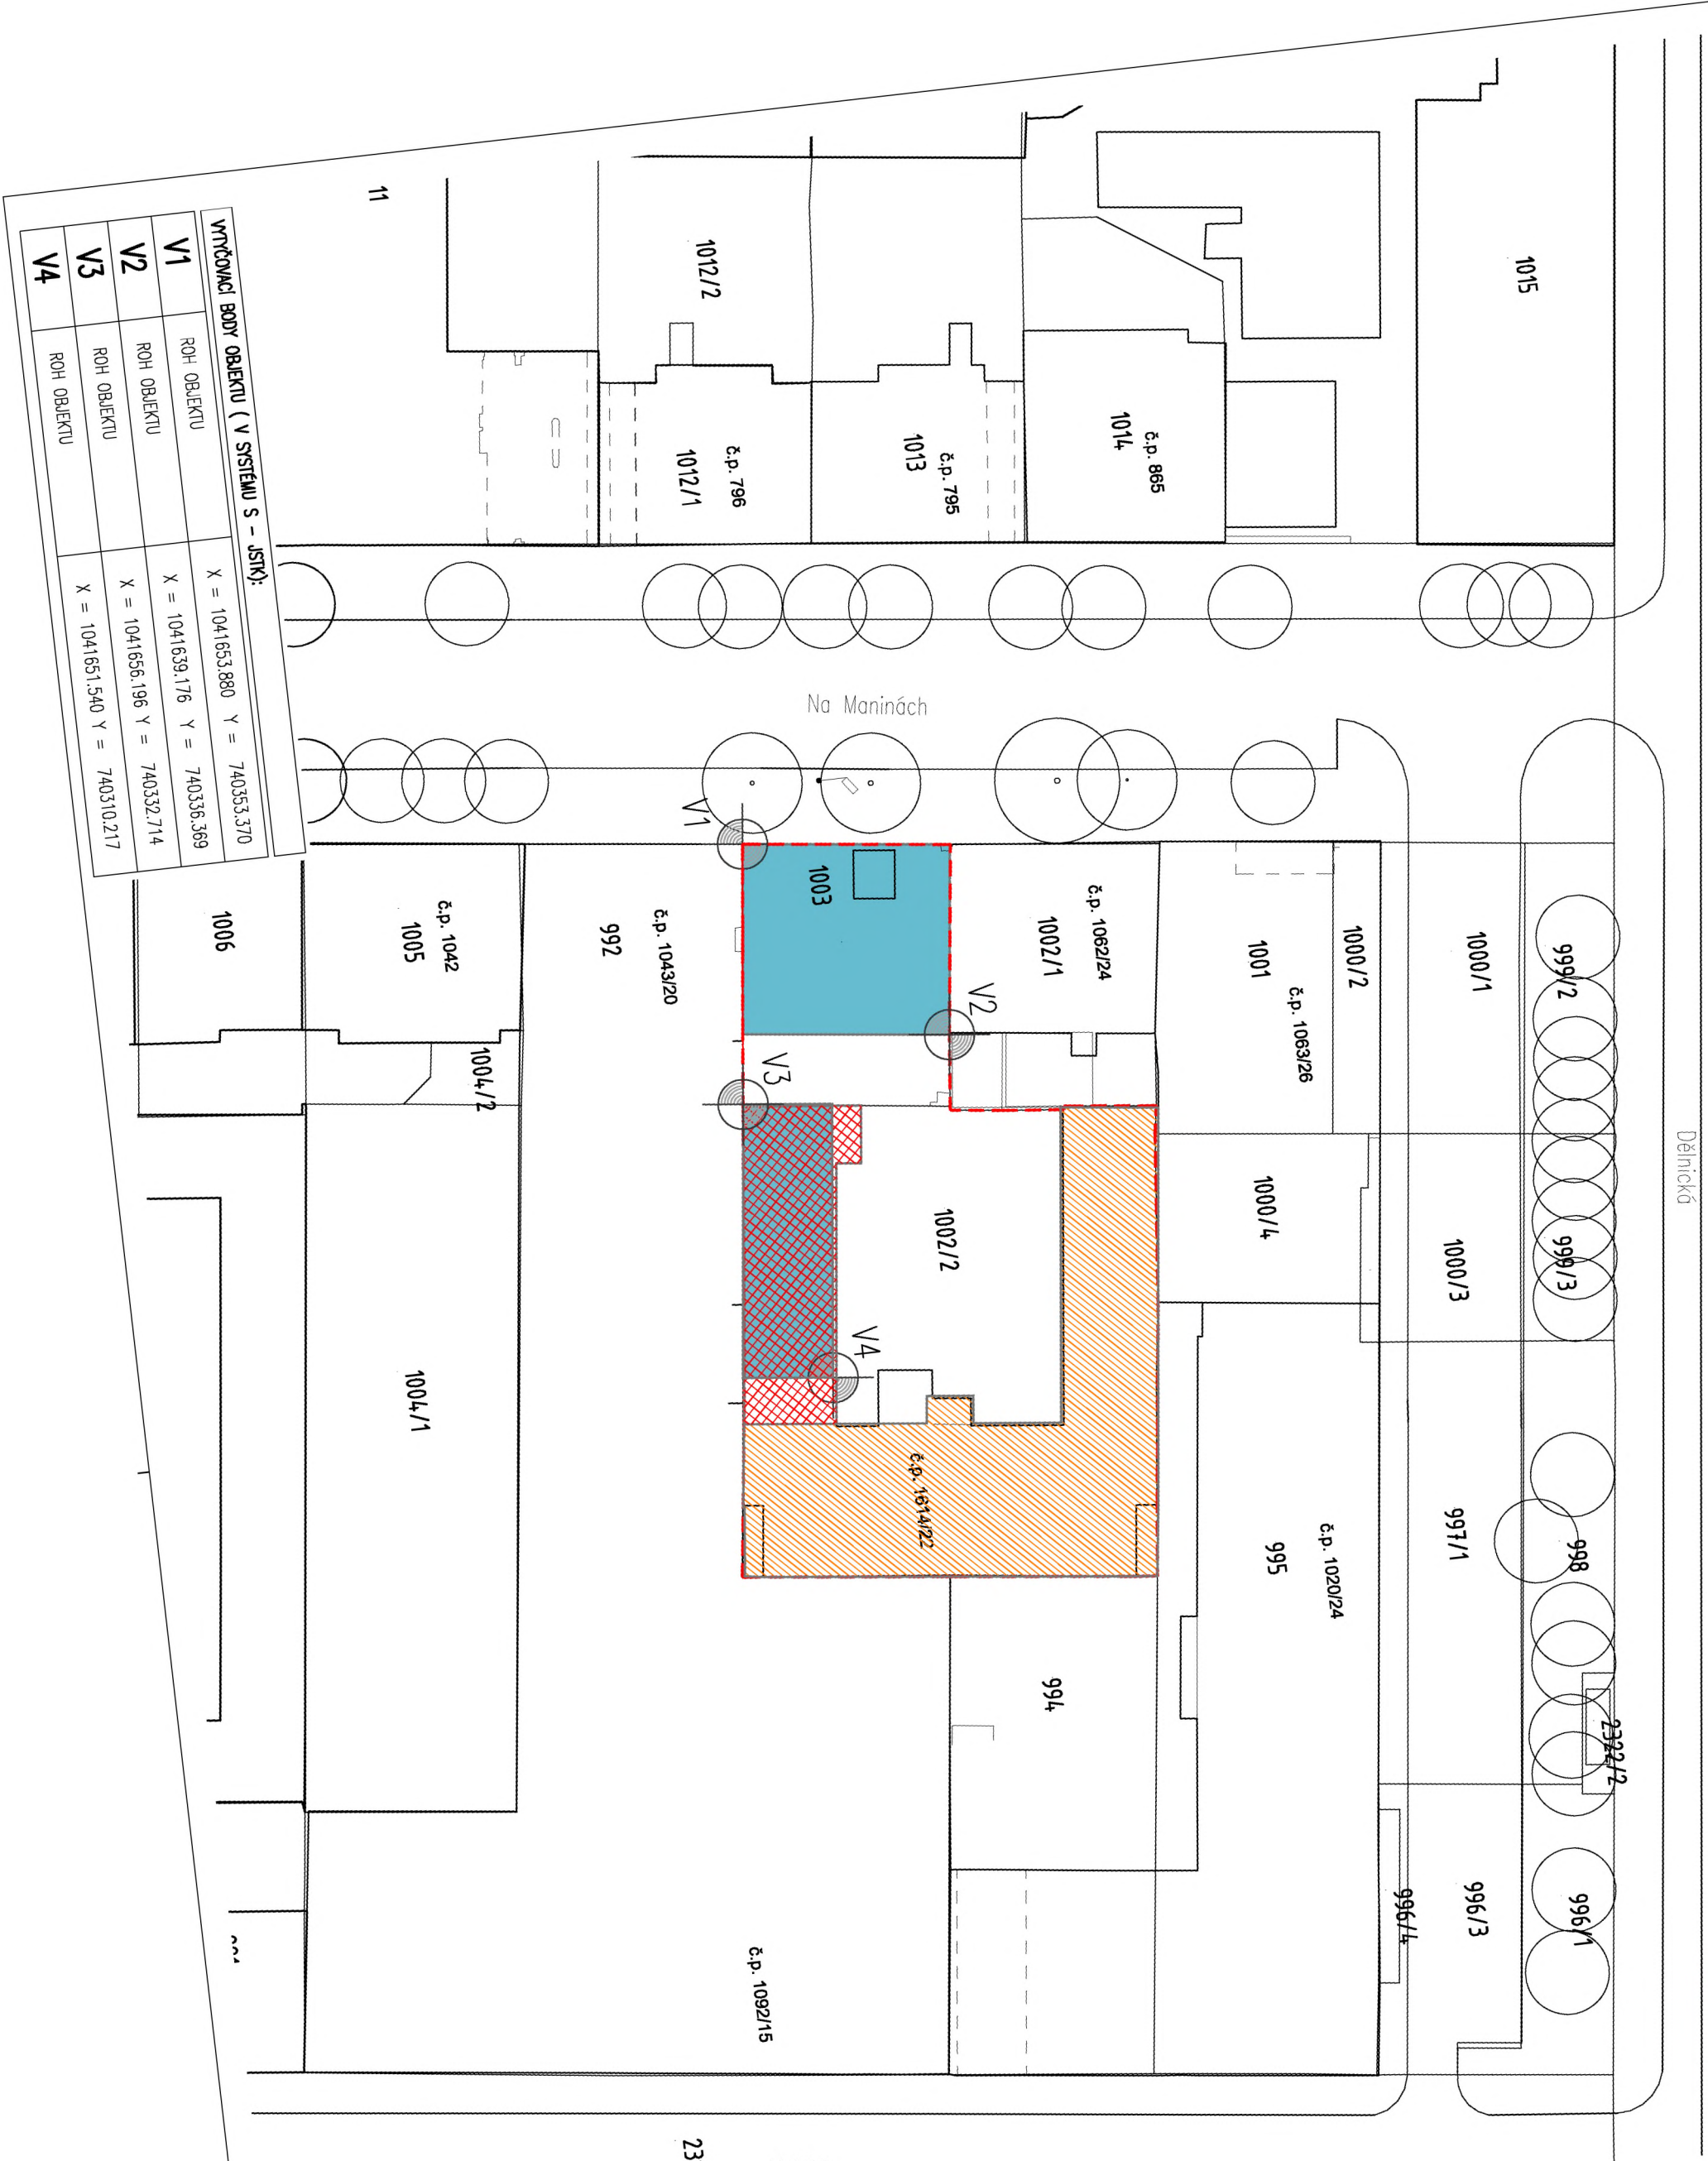


- 3VL LEGENDA:**
- NOVOSTAVBY NA PARCELÁCH Č. 1003 A 1002/2
 - REKONSTRUOVANÁ ČASŤ OBJEKTU
 - DEMOLOVANÝ OBJEKT INVESTORA č.p. 1614/22 A DALŠÍCH PRÍSTAVEB NA PARCELÁCH Č.1003 A 1002/2
 - HRANICE POZEMKU INVESTORA

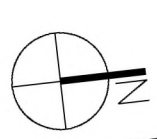

VYŠŤOVNÁCI BODY OBJEKTU (V SYSTÉMU S - JSTK):

V1	ROH OBJEKTU	X = 1041653,880	Y = 740353,370
V2	ROH OBJEKTU	X = 1041639,176	Y = 740356,369
V3	ROH OBJEKTU	X = 1041656,196	Y = 740352,714
V4	ROH OBJEKTU	X = 1041651,540	Y = 740310,217

± 0,000 = 188,320 m n.m. v.s. BALI p.v.

PROJEKT
POLOOSTROV
 Na Maninách 1614/22
 parc.č.:1002/2; 1003, k.ú. Holešovice

INVESTOR
 Poloostrov s.r.o.
 Dejvická 306/9
 160 00 Praha 6

DESIGNÉRI PROJEKTU
 m4 architekti
 Dejvická 306/9
 160 00 Praha 6

ARCHITEKT
 [REDACTED]

STUPEŇ PROJEKTU
DKUMENTACE PRO SPOLEČNÉ POUŽITIE

ČASŤ PROJEKTU
C-SITUAČNÍ VYKRESY

PRÁKOVNÉ ČASŤ
 d u m konštrukce s.r.o.
 Kancelář Barrandov
 Silurská 1175/6a, 152 00 Praha 5

ZODPOVEDNÝ PROJEKTANT
 [REDACTED]

VYPRACOVANÉ
 [REDACTED]

VRKES
KATASTRALNÍ SITUACE

ČÍSLO PRÍLOHY
 C.4

PRÁČ. Č.
 [REDACTED]

DATA
 12/2021

FORMÁT
 2 x A4

VEŠTENO
 1:500