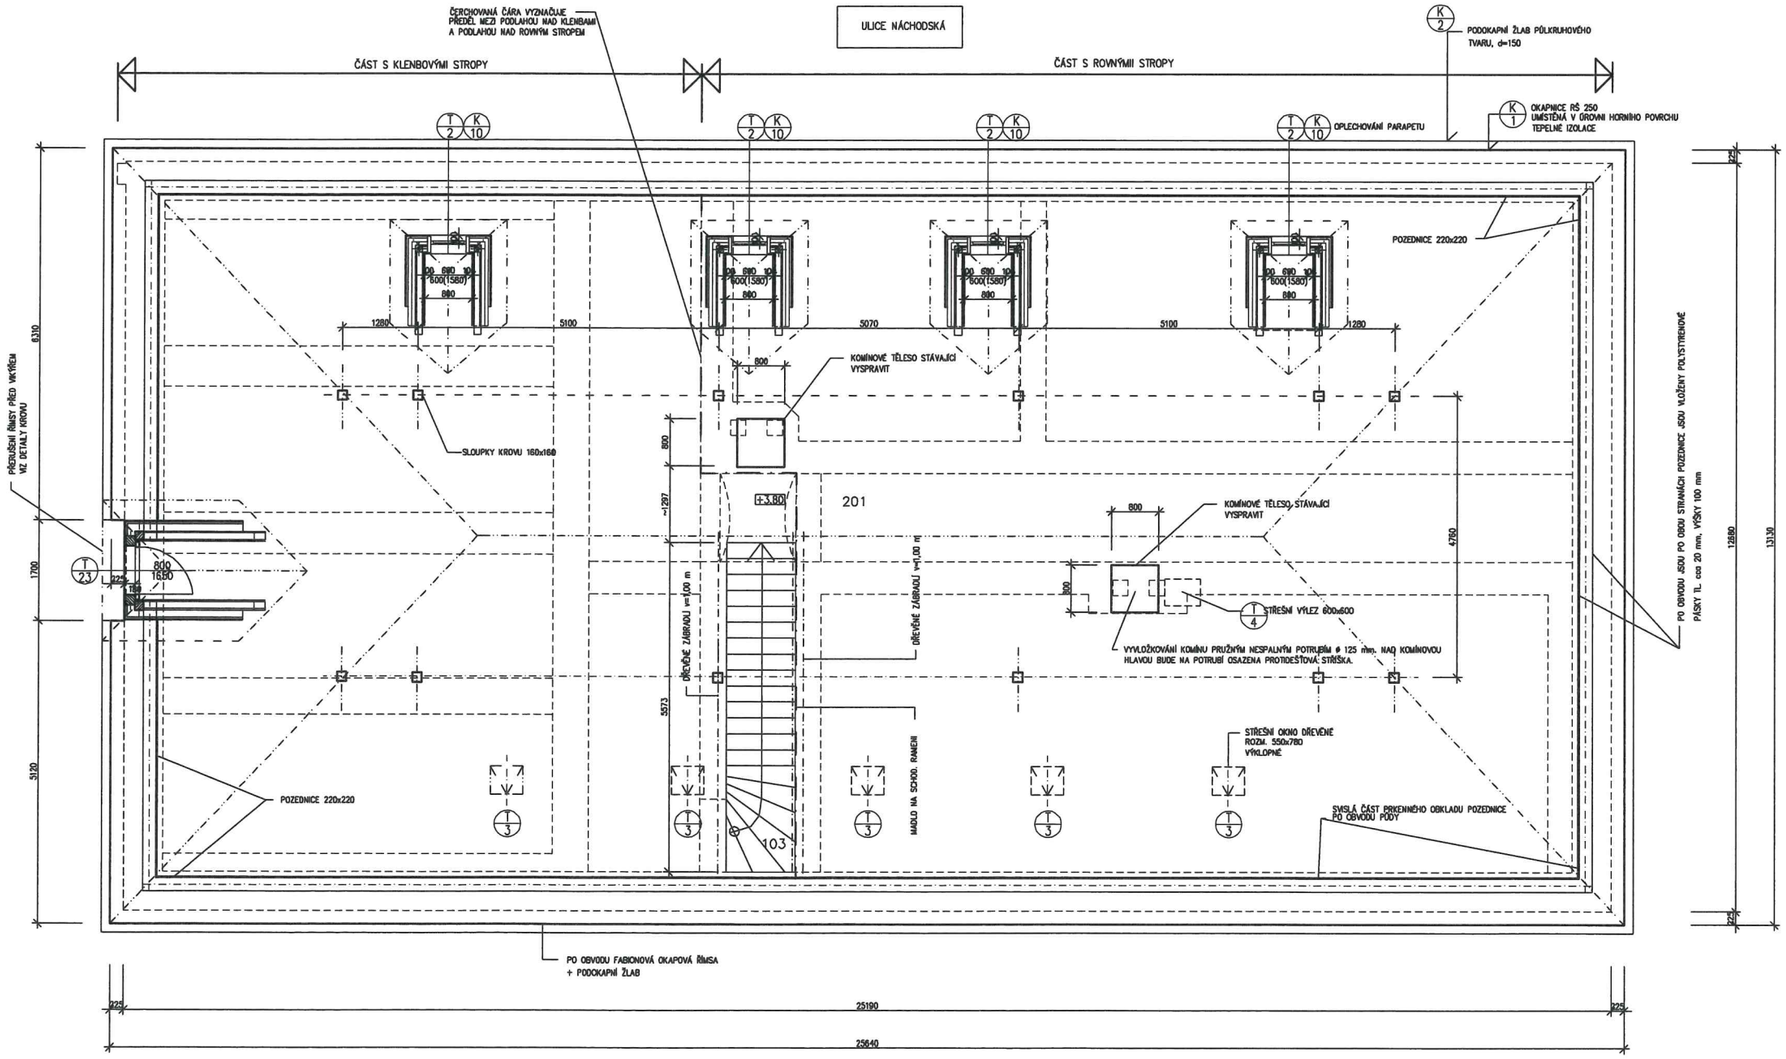

LEGENDA MÍSTNOSTÍ

OZN.	POPIS	m2	PODLAHA *)	TYP	OMÍTKA	OBKLAD	PODHLED
201	PŮDA	272,90	BET. MAZANINA S NÁTĚROM (PROTIPRAŠNÝM) + OSB NAD TRÁMOVÝM STROPEM	P3a,b	–	–	BEDNĚNÍ STŘECHY PŘIZNANÉ PRVKY KROVU
103	SCHODIŠTĚ NA PŮDU	6,50	POPIS – VIZ PŮDORYS PŘÍZEMÍ				

POZNÁMKY:

SKLADBA PODLAHY PŮDY NAD KLENBAMI:

– 2x OCHRANNÝ NÁTĚR PROTIPRAŠNÝ	–
– BETONOVÁ MAZANINA JEMNOZRNNÁ DILATOVANÁ VE ČTVERCÍCH 5,0x5,0 m, SE SÍTÍ 150/6x150/6 S PŘESAHY min. 250 mm V OBOU SMĚRECH	60 mm
– SEPARAČNÍ FOLIE PE (PŘESAHY min. 100 mm SLEPIT)	0.2 mm
– TEPELNÁ IZOLACE PODLAHOVÝ POLYSTYREN EPS-150-S	40 mm

ÚPRAVA ROVNÉHO STROPU

VIZ. VÝKRES Č. 16 STROP NAD PŘÍZEMÍM – NOVÝ STAV

STŘEŠNÍ OKNA:

STŘEŠNÍ OKNA ROZM. 550x780 (např. VELUX) OSAZOVÁNY DLE TECHNOLOGICKÝCH PŘEDPISŮ VÝROBCE. POTŘEBNÉ MONTÁŽNÍ LATĚ A SPOJOVACÍ MATERIÁL NEJSOU VYKAZOVÁNY.

ÚPRAVY STÁVAJÍCÍHO KROVU:

JSOU UVEDENY NA SAMOSTATNÝCH VÝKRESECH. CHEMICKÉ OŠETŘENÍ KROVOVÉ KONSTRUKCE (např. INJEKTÁŽÍ APOD.) BUDE PROVÁDĚT ODBORNÁ FIRMA DLE KONKRÉTNÍHO STUPNĚ POŠKOZENÍ STÁVAJÍCÍCH PRVKŮ.