

archeologického výzkumu (dále jen ZAV) jehož cílem bude záchrana a dokumentace stavební činností ohrožených movitých a nemovitých archeologických nálezů. ZAV je tvořen:

1.část - terénní práce: v rámci této etapy ZAV bude v suterénu zámku a prostoru zahrady realizován plošný odkryv a dokumentace zjištěných archeologických nálezových situací ve stanovených sondách. V rámci této etapy bude rovněž provedeno očištění a základní evidence nálezů a v případě potřeby i plošný terénní odkryv a dokumentace stavební činností ohrožené další archeologické nálezové situace. V rámci této etapy bude rovněž provedeno očištění a základní evidence nálezů, geoinformatické práce aj. a zpracování do geoinformatických dat získaných z předchozích průzkumů na stavbě nádvoří a v suterénu zámku (NPÚ Ostrava).

2.část - kabinetní práce: konzervace, evidence a deskripce nálezů, expertízy, vyhodnocení nálezů

3.část - zpracování zprávy s vyhodnocením ZAV, vypracování podkladových schémat pro návrhy navazující expozice apod., zpráva bude podkladem pro zpracování aktualizací PD pro realizaci záměru a navazujícího libreta a technického scénáře

Situace se zakreslením místa ZAV je přílohou č. 1 této dohody.

III. Termíny plnění

1. Termíny plnění:

<u>Zahájení příprav:</u>	ihned po podpisu účinnosti dohody (dohody)
<u>Předání staveniště:</u>	nejpozději do 5 dnů ode dne nabytí účinnosti dohody – na základě výzvy objednatele k převzetí staveniště
<u>Zahájení prací:</u>	nejpozději do 15 dnů ode dne předání a převzetí staveniště
<u>Ukončení díla:</u>	1. část: do 10 měsíců od předání staveniště 2. část: do 6 měsíců od ukončení 1. etapy ZAV 3. část: do 12 měsíců od ukončení 1. části ZAV - dílčí termíny předávání jednotlivých částí budou upřesněny zápisy ve stavebním deníku ZAV

2. V případě, že oprávněná strana nebude moci, zejména z důvodů nepříznivého počasí, změny harmonogramu stavebních prací, či jiných překážek ze strany povinné strany, dodržet uvedené termíny plnění, bude o dobu, po kterou překážka trvala, původní termín prodloužen.

IV. Cena a fakturace

1. Práce na ZAV budou v souladu s § 22, odst. 2, zákona č. 20/1987 Sb., o státní památkové péči, v platném znění, vyúčtovány ve výši nákladů oprávněné strany na výzkum.
2. Pro účely této dohody smluvní strany sjednávají, že náklady dle čl. IV, odst. 1, budou paušalizovány takto:

	hod. sazba v Kč (bez DPH)
Odborný pracovník - archeolog	375,- Kč/hod
Asistent archeologa - technik, dokumentátor, konzervátor.....	330,- Kč/hod
Pracovník AV	175,- Kč/hod
Terénní specialista	200,- Kč/hod
Geoinformatik	400,- Kč/hod

3. Povinná strana uhradí oprávněné straně faktury, vystavené za vykonané práce, a to ve splátkách vždy po ukončení jednotlivých částí, tj. vždy po ukončení 1. nebo 2. části ZAV, po ukončení 3. části (tj. po odevzdání zprávy), ve výši dle skutečně provedeného rozsahu prací a na základě oboustranně potvrzeného dokladu o předání a převzetí části díla, jež bude podkladem pro vystavení faktury - daňového dokladu.
4. Smluvní strany se dohodly, že odhadovaná celková cena za provedení ZAV bude **1 002 800,- Kč (bez DPH), dle kalkulace, která je Přílohou č. 2 této dohody.**
5. V případě, že bude v průběhu stavby zjištěn větší či menší rozsah stavbou porušených nebo ohrožených archeologických situací, zavazují se obě strany jednat o Dodatku k Dohodě o provedení ZAV a Dodatku ke kalkulaci nákladů ZAV.
6. Faktura je splatná do 30 dnů ode dne doručení povinné straně na její adresu. V případě prodlení s úhradou faktury zaplatí povinná strana úrok z prodlení ve výši 0,05 % z fakturované částky za každý den prodlení.
7. Faktura musí být označena registračním číslem projektu a názvem projektu, které sdělí Zhotoviteli Objednatel před první fakturací.
8. V případě prodlení s termínem předání jakékoliv části díla strany oprávněné je povinná strana oprávněna účtovat straně oprávněné smluvní pokutu ve výši 0,05 % z ceny příslušného díla za každý den prodlení.

V. Informační doložka dle GDPR

1. Smluvní strany mohou při plnění této smlouvy zpracovávat/využívat některé osobní údaje zaměstnanců a spolupracovníků nutné pro řádný výkon své činnosti dle této dohody (dále také jako „Osobní údaje“).
2. Osobní údaje smluvní strany budou zpracovávat/využívat pouze z důvodu plnění této dohody. Zpracovávat/využívat se bude jméno, příjmení, funkční zařazení ve vztahu k smluvní straně, kompetence, telefon, emailová adresa. Osobní údaje nebudou poskytnuty třetím osobám ze zemí mimo EU a EHP.
3. Osobní údaje zaměstnanců a spolupracovníků jedné smluvní strany budou druhou smluvní stranou zpracovávány/využívány po dobu trvání této dohody, nebo po dobu nezbytnou k plnění archivačních povinností podle platných právních předpisů, nejméně po dobu, kdy se plní Dohoda a dále pak 5 let od jejího ukončení pokud neprobíhá ohledně plnění dohody soudní spor. V souladu s předpisy pro ochranu osobních údajů mají subjekty údajů právo na přístup, opravu, výmaz, omezení, přenositelnost, vznášet námitku. Veškerá svá práva, stanovená předchozím odstavcem, musí subjekty uplatnit u dané smluvní strany buďto písemnou formou doporučeným dopisem, zaslaným na adresu jeho sídla, či elektronickou formou.
4. Poskytnutí osobních údajů je požadováno z důvodu, že jsou nezbytné pro plnění závazků z Dohody, případně jejich poskytnutí vyžaduje zákon. Důsledkem neposkytnutí údajů může být neuzavření smlouvy nebo nemožnost pokračovat v jejím plnění. Na základě zpracovávaných Osobních údajů nedochází k automatizovanému rozhodování, ani k profilování.
5. Obě smluvní strany jsou si vědomy povinností, které jim z GDPR plynou a zavazují se vzájemně povinnosti takto na ně kladené plnit a to jak vůči sobě navzájem, tak vůči subjektům údajů samotným.

VII. Odpovědné veřejné zadávání

1. Zhotovitel je povinen zajistit legální zaměstnávání, férové a důstojné pracovní podmínky, odpovídající úroveň bezpečnosti práce pro všechny osoby, které se budou na plnění předmětu veřejné zakázky podílet a případně další požadavky na společenskou a environmentální odpovědnost a udržitelnost uvedené v obchodních a jiných smluvních podmínkách; splnění uvedených požadavků zajistí účastník i u svých poddodavatelů.
2. Zhotovitel se podpisem smlouvy zavazuje, že zajistí:
 - a. plnění veškerých povinností vyplývajících z právních předpisů České republiky, zejména pak z předpisů pracovněprávních, předpisů z oblasti zaměstnanosti a bezpečnosti ochrany zdraví při práci, a to vůči všem osobám, které se na plnění veřejné zakázky podílejí; plnění těchto povinností zajistí Zhotovitel i u svých poddodavatelů,
 - b. sjednání a dodržování smluvních podmínek se svými poddodavateli srovnatelných s podmínkami sjednanými v této dohodě,
 - c. řádné a včasné plnění finančních závazků svým poddodavatelům, kdy za řádné a včasné plnění se považuje plné uhrazení poddodavatelem vystavených faktur za plnění poskytnutá k plnění veřejné zakázky, a to vždy do 10 pracovních dnů od obdržení platby ze strany objednatele za konkrétní plnění.
3. Nesplnění povinností Zhotovitele dle tohoto ustanovení Smlouvy se považuje za podstatné porušení Smlouvy.

VI. Další ujednání

1. Povinná strana umožní po předchozí domluvě pracovníkům oprávněné strany vstup na staveniště podle potřeby a pokynů vedoucího výzkumu, nebo jím pověřených osob, po celou dobu trvání ZAV. Za dodržování bezpečnostních předpisů svých zaměstnanců na staveništi a ve výkopech odpovídá oprávněná strana.
2. Oprávněná strana se zavazuje provádět záchranný výzkum v pracovních dnech v rozsahu jedné pracovní směny s výjimkou dnů, ve kterých to neumožní nepříznivé počasí.
3. Povinná strana zajistí vhodnou plochu pro umístění zařízení výzkumu (stavební buňka, sklad nářadí, WC).
4. Povinná strana zajistí, dle pokynů oprávněné strany, pažení a zabezpečení výkopu proti sesuvu (dle dohody zástupců smluvních stran přímo v terénu podle potřeb ZAV) spolu s jejich ohrazením.
5. Povinná strana zajistí na svoje náklady odvoz a likvidaci (uložení na skládku) výkopku pocházejícího ze ZAV.
6. Povinná strana na svoje náklady zajistí, prostřednictvím svého zhotovitele, stavební výpomoc.
7. Povinná strana zajistí, aby zhotovitel výkopových prací smluvně zajištěný povinnou stranou, respektoval pokyny vedoucího ZAV, které se budou týkat ochrany archeologických nálezů a nálezových situací na staveništi. Pracovníci zhotovitele jsou zejména povinni zastavit zemní práce v místech, kde budou zjištěny archeologické nálezy a nálezové situace až do jejich vyzvednutí. Vedoucí ZAV zápisem do stavebního deníku přesně označí plochy, kterých se výše uvedené opatření bude týkat a kde bude uveden i odhad doby nezbytně nutné k provedení ZAV.
8. Povinná strana umožní provedení ZAV v předstihu před výkopovými pracemi stavby v těch úsecích, kde nebude terén narušen staršími inženýrskými sítěmi a zároveň se zde očekává výskyt cenných archeologických situací. V těchto místech zajistí povinná strana

prostřednictvím svého zhotovitele odkryv vrstev, které v trase budoucího výkopu překrývají stavbou ohrožené archeologické situace, tak aby zde mohl být ZAV zahájen.

9. Oprávněná strana provede „Deník výzkumu“, ve kterém budou denně popsány již provedené práce spolu s evidencí odpracovaných hodin pracovníků pole jednotlivých profesí. Technický dozor investora má právo sledovat obsah deníku a potvrzovat věcnou správnost údajů vztahujících se k plnění předmětu této dohody. V průběhu pracovní doby musí být deník trvale dostupný u vedoucího výzkumu.
10. Povinná strana se zavazuje předat potřebnou část projektové dokumentace stavby, včetně geodetických bodů sítě S-JTSK potřebných pro zaměření zkoumaných ploch a objektů.
11. V ostatních, dohodou neupravených věcech, se vztahy podle této dohody řídí ustanoveními občanského zákoníku.
12. Oprávněná strana je povinna uchovávat veškerou dokumentaci související s realizací předmětu smlouvy včetně účetních dokladů minimálně do konce roku 2035, pokud není v českých právních předpisech stanovena lhůta delší.
13. Oprávněná strana je povinna minimálně do konce roku 2035 poskytovat požadované informace a dokumentaci související s předmětem smlouvy zaměstnancům nebo zmocněncům pověřených orgánů (CRR, MMR ČR, MF ČR, Evropské komise, Evropského účetního dvora, Nejvyššího kontrolního úřadu, příslušného orgánu finanční správy a dalších oprávněných orgánů státní správy) a je povinen vytvořit výše uvedeným osobám podmínky k provedení kontroly vztahující se k realizaci zakázky a poskytnout jim při provádění kontroly součinnost.
14. Tato dohoda nabývá platnosti dnem jejího podpisu oběma smluvními stranami a účinnosti dnem jejího uveřejnění prostřednictvím registru smluv dle zákona č. 340/2015 Sb., o zvláštních podmínkách účinnosti některých smluv, uveřejňování těchto smluv a o registru smluv (zákon o registru smluv), ve znění pozdějších předpisů. Smluvní strany se dohodly, že její uveřejnění zajistí Objednatel. Smluvní strany berou na vědomí, že tato smlouva může být předmětem zveřejnění i dle jiných právních předpisů.
15. Smlouva se vyhotovuje v elektronické podobě a každá ze smluvních stran obdrží její originální vyhotovení podepsané elektronickým podpisem obou stran v souladu s příslušnými ustanoveními zák. č. 297/2016 Sb. V případě objektivních technických problémů a prokazatelné časové tísni může být Smlouva, po vzájemné dohodě smluvních stran, uzavřena v listinné podobě.
16. Nedílnou součástí této dohody jsou přílohy:
 - a. Příloha č. 1 Vyznačení ZAV
 - b. Příloha č. 2 Tabulka pro výpočet nabídkové ceny
17. Tato Dohoda o provedení záchranného archeologického výzkumu byla schválena 27. schůzí rady města Bílovec dne 7.11.2023 usnesením č. RM/680/27/2023.

Za povinnou stranu:
Ve Bílovci dne:


Za oprávněnou stranu:
V Ostravě dne:

Digitálně podepsal Martin Holub
Datum: 27.11.2023 15:34:47 +01:00

.....
Martin Holub
starosta

Elektronický podpis - 20.11.2023
Certifikát autora podpisu:
Jméno: Mgr. Michal Zezula, Ph.D.
ICO: NTRCZ-7939299
Vydal: PostSignum Qualified CA 4
Platnost do: 03.01.2024

.....
Mgr. Michal Zezula, Ph.D.
ředitel NPÚ, ÚOP v Ostravě

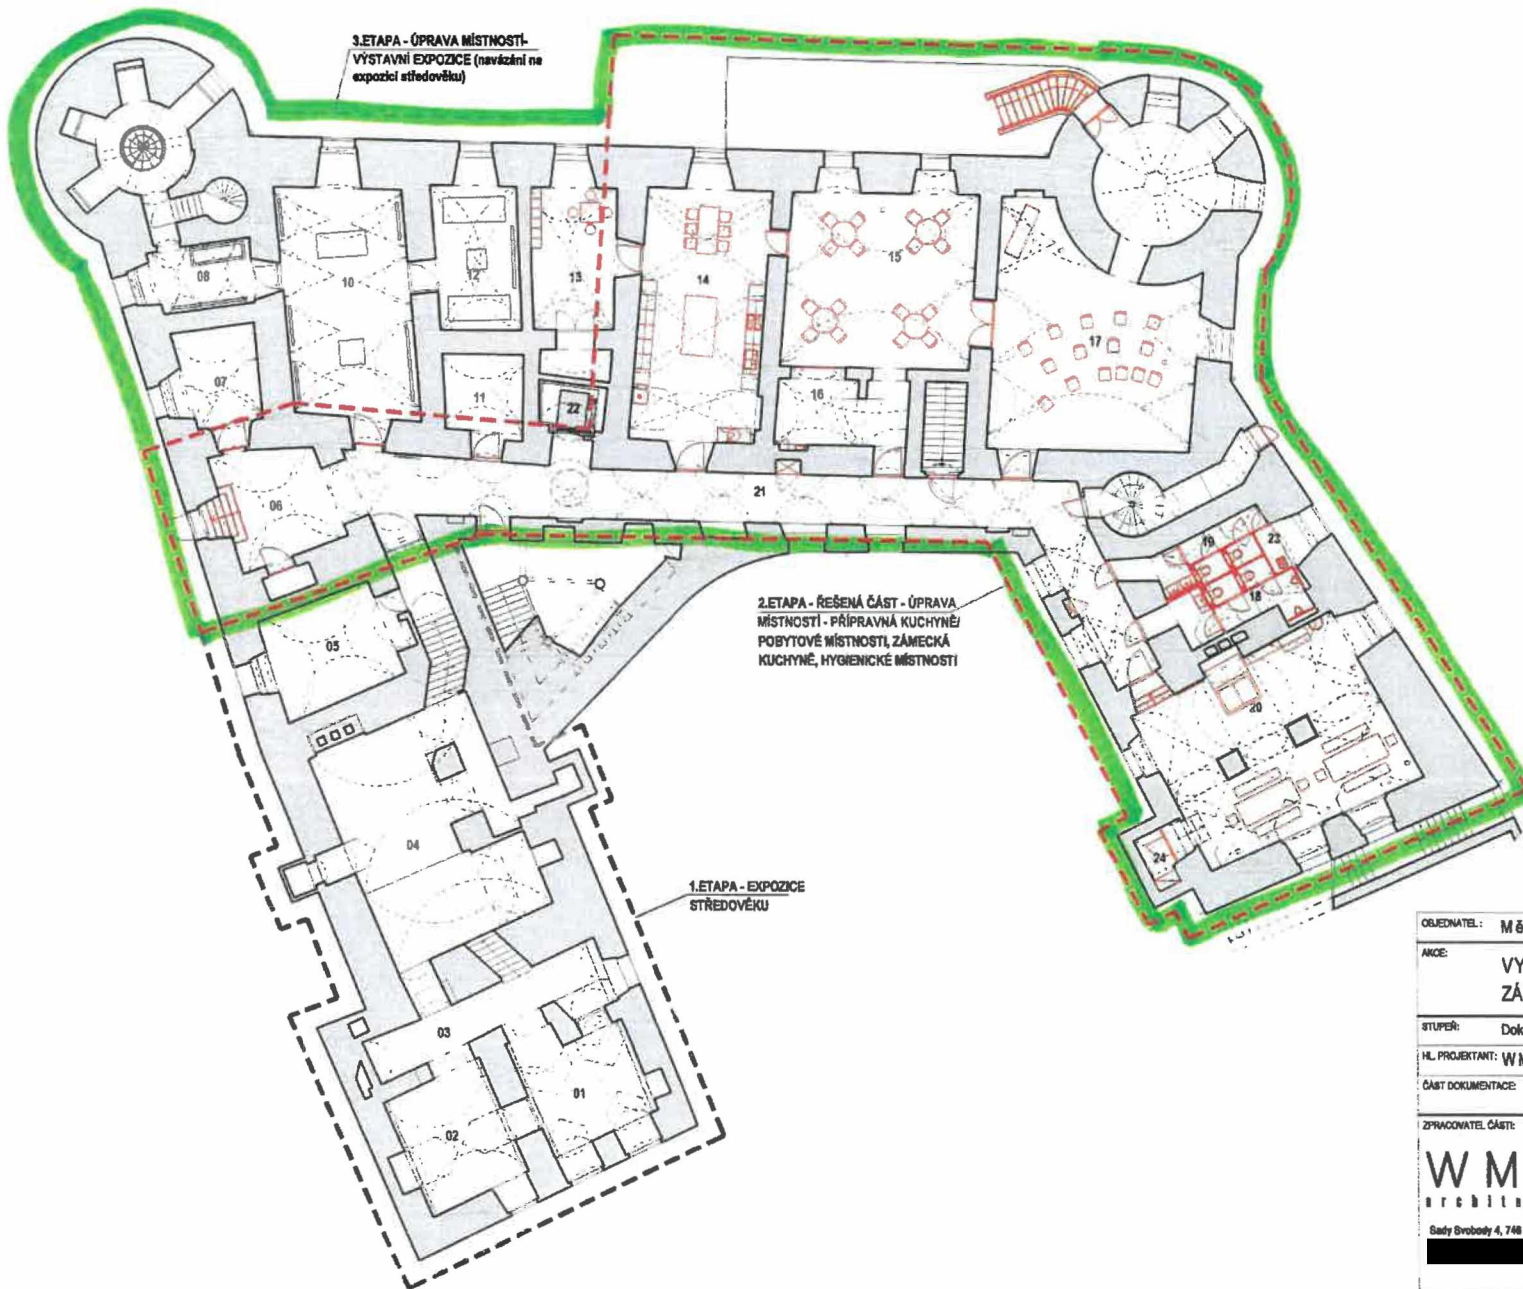

LEGENDA MÍSTNOSTÍ - návrh

- 01 VÝSTAVNÍ PROSTOR- vstupní místnost
- 02 VÝSTAVNÍ PROSTOR- expozice
- 03 VÝSTAVNÍ PROSTOR- chodba
- 04 VÝSTAVNÍ PROSTOR- hlavní prostor
- 05 VÝSTAVNÍ PROSTOR- doplňková expozice
- 06 KOMUNIKAČNÍ PROSTOR- boční vchod
- 07 ZÁZEMÍ EXPOZICE- rezerva
- 08 VÝSTAVNÍ PROSTOR
- 09 VÝSTAVNÍ PROSTOR
- 10 VÝSTAVNÍ PROSTOR
- 11 SKLAD
- 12 VÝSTAVNÍ PROSTOR
- 13 ZÁZEMÍ PŘÍPRAVNÉ KUCHYŇE
- 14 PŘÍPRAVNÁ KUCHYŇE
- 15 POBYTOVÁ MÍSTNOST - VARIABILNÍ VYUŽITÍ
- 16 ŠATNA PRO NÁVŠTĚVNÍKY
- 17 POBYTOVÁ MÍSTNOST - VARIABILNÍ VYUŽITÍ
- 18 WC MUŽI
- 19 WC ŽENY
- 20 REKONSTRUKCE PŮVODNÍ KUCHYŇE
- 21 KOMUNIKAČNÍ PROSTOR- chodba / schodiště
- 22 KOMUNIKAČNÍ PROSTOR- výťah
- 23 ÚKLIDOVÁ MÍSTNOST
- 24 PŮVODNÍ SPIŽÍRNA

 ŘEŠENÁ ČÁST 1.PP - 2. a 3. ČÁST

OBJEDNATEL: Město Bílovec, Slezské náměstí 1/1, 743 01 Bílovec		
AKCE: VYUŽITÍ 1.PP ZÁMKU BÍLOVEC, MÍSTNOSTI č. 14 - 20 ZÁMEČKÁ č. p. 660, BÍLOVEC		
STUPEŇ: Dokumentace pro společné územní a stavební povolení	DATUM: 06/2022	
HL. PROJEKTANT: WMA architects / Sady Svobody 4, 748 01 Opava / Tel.: [REDACTED]		
ČÁST DOKUMENTACE: D.1 DOKUMENTACE STAVEBNÍHO OBJEKTU		
ZPRACOVATEL ČÁSTE:	ZODPOVĚDNÝ PROJEKTANT:	RAŠITRO:
WMA architects Sady Svobody 4, 748 01 Opava	ing. arch. Martin Materna	
	PROJEKTANT: ing. arch. Martin Materna ing. arch. Adéla Kudlová	
ČÁST: D.1.1 Architektonicko-stavební řešení		
NÁZEV VÝKRESU: CELKOVÝ PŮDORYS ZÁMKU 1.PP - návrh (vč. dalších etap - 1 a 3)	MĚŘÍTKO: 1:200	Č. VÝKRESU: D.1.1.06

Kalkulace nákladů ZAV

Terénní práce ZAV

Pozice	Předpokládaný počet osob	Hod. sazba	Celkový počet hodin	celkem
Archeolog	1	375	240	90 000,00
Asistent archeologa	1	330	480	158 400,00
Geoinformatik	1	400	80	32 000,00
Terénní specialista	1	200	480	96 000,00
Pracovník AV	4	175	1920	336 000,00
Celkem terénní práce bez DPH				712 400,00

Vyhodnocení nálezů

Pozice	Předpokládaný počet osob	Hod. sazba	Celkový počet hodin	celkem
Archeolog	1	375	160	60 000,00
Asistent archeologa	2	330	480	158 400,00
Geoinformatik	1	400	80	32 000,00
Celkem vyhodnocení nálezů bez DPH				250 400,00

Zpracování zprávy s vyhodnocením ZAV

Celkem vyhodnocovací zpráva bez DPH	40 000,00
--	------------------

Celkem za ZAV	1 002 800,00
----------------------	---------------------

- Stavební přípomoc zajistí na své náklady zadavatel.
- K fakturované částce bude připočtena sazba DPH v aktuální výši.
- Zpracování závěrečné nálezové zprávy bude řešeno samostatnou dohodou/smlouvou.
- Fakturovány budou skutečně odpracované a oboustranně odsouhlasené hodiny.
- Zhotovitel ZAV má právo přesunu jednotlivých položek rozpočtu mezi sebou při zachování max. částky.


Národní památkový ústav
územní odborné pracoviště v Ostravě
Odboje 1
702 00 Ostrava-Moravská Ostrava
-s-