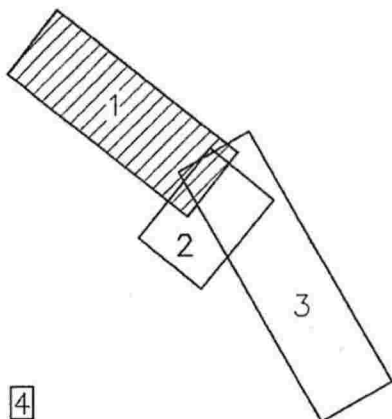


7700104002

DUR

INVESTOR:	
GasNet, s.r.o.	
Klíšská 940/96, Klíše, 400 01 Ústí nad Labem	
NÁZEV STAVBY:	
REKO MS VYŠKOV – Dědická +4	
k.ú. Vyškov, Dědice u Vyškova, ul. Dědická, Na Hraničkách, Alšova, Boženy Němcové, 9. května	

		ČÍS. ZAKÁZKY		03-10-21
		DATUM		BŘEZEN 2023

SOUŘADNICOVÝ SYSTÉM : S-JTSK
VÝŠKOVÝ SYSTÉM : Bpv


ZODPOVĚDNÝ PROJEKTANT				
VYPRACOVAL				
KRESLIL				
KONTROLOVAL				
KRAJ: JIHMORAVSKÝ	OBEC: VYŠKOV	K.Ú.: VYŠKOV, DĚDICE U VYŠKOVA		
NÁZEV OBJEKTU			DATUM	BŘEZEN 2023
C. SITUAČNÍ VÝKRESY			FORMÁT	6 x A4
			MĚŘÍTKO	1 : 500
			STUPEŇ	DUR
			ČÍS. ZAKÁZKY	03-10-21
NÁZEV VÝKRESU			ČÍS. SOUPRAVY	ČÍS. VÝKRESU
KOORDINAČNÍ SITUAČNÍ VÝKRES 1				03.01


LEGENDA


	PS-01 projektovaný STL plynovod z PE100RC
	PS-01 projektovaný STL plynovod z PE100RC s ochranným opláštěním vsunutý do stávajícího potrubí
	PS-01 stávající NTL plynovod GasNet, s.r.o. v rámci rekonstrukce přetlakovaný na STL
	PS-02 projektované STL plynovodní přípojky z PE100RC
	PS-02 projektované NTL odběrné plynové zařízení
	hrany výkopové rýhy a jam
	rušený NTL plynovod GasNet, s.r.o.
	stávající STL plynovod GasNet, s.r.o.
	stávající NTL plynovod GasNet, s.r.o.
	vodovod Vodovody a kanalizace Vyškov, a.s.
	kanalizace Vodovody a kanalizace Vyškov, a.s.
	kabelové vedení nadzemní NN EG.D, a.s.
	kabelová trasa NN EG.D, a.s.
	kabelové vedení nadzemní VN EG.D, a.s.
	kabelová trasa VN EG.D, a.s.
	kabelová trasa VO
	sdělovací kabel CETIN

LEGENDA POVRCHŮ

	vozovka – asfaltobeton
	vozovky a vjezdy – žulové kostky
	vjezdy – zámková dlažba
	vjezdy – betonová mazanina
	chodník – zámková dlažba
	chodník – betonová dlažba 30x30
	volný terén – zeleň
	celoplošná obnova povrchů v rámci Opravy komunikace Na Hraničkách (není předmětem této PD)

 

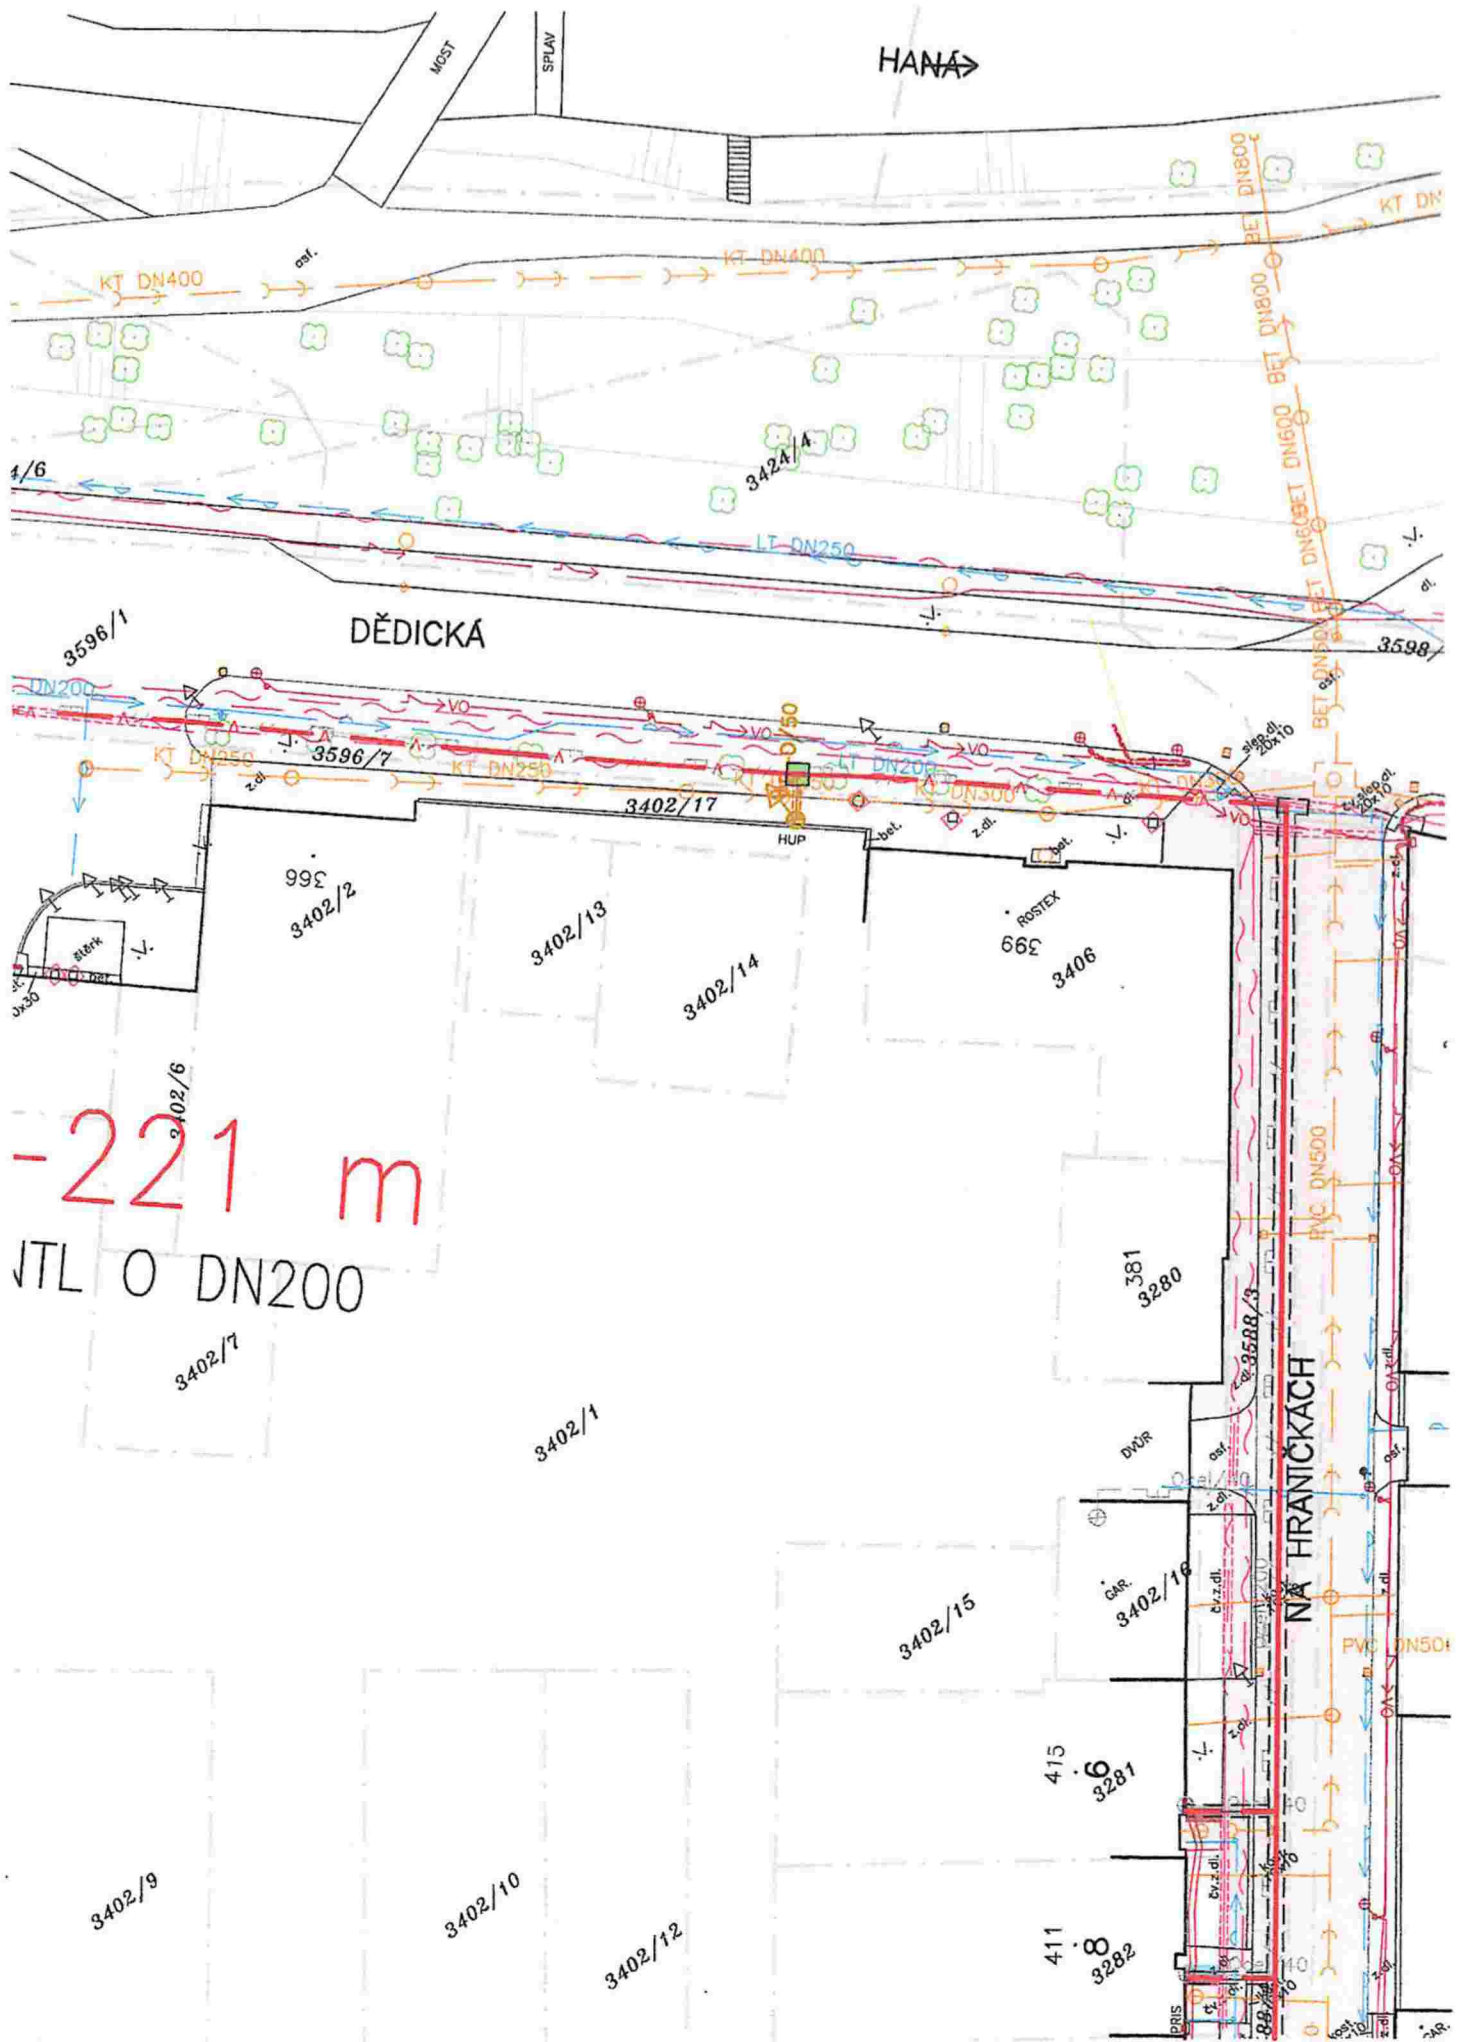

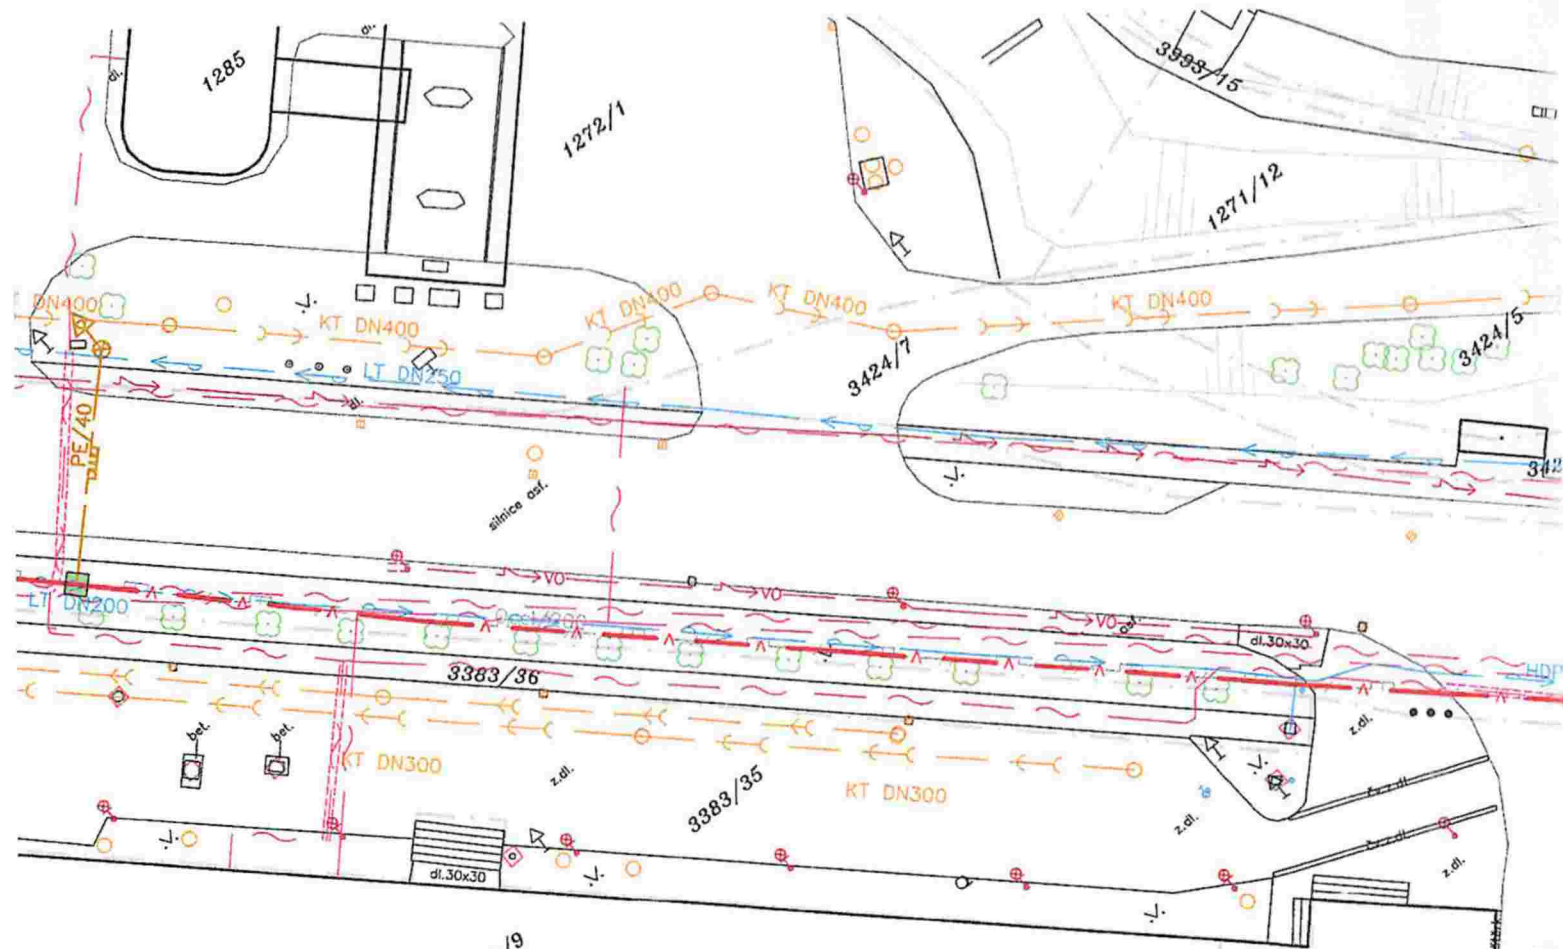

STL PE100RC-0 dn160-
nasunout do stávajícího rušeného plynovodu

3383/10


3383/11


3383/12



3402/8

3402/3

11- Q

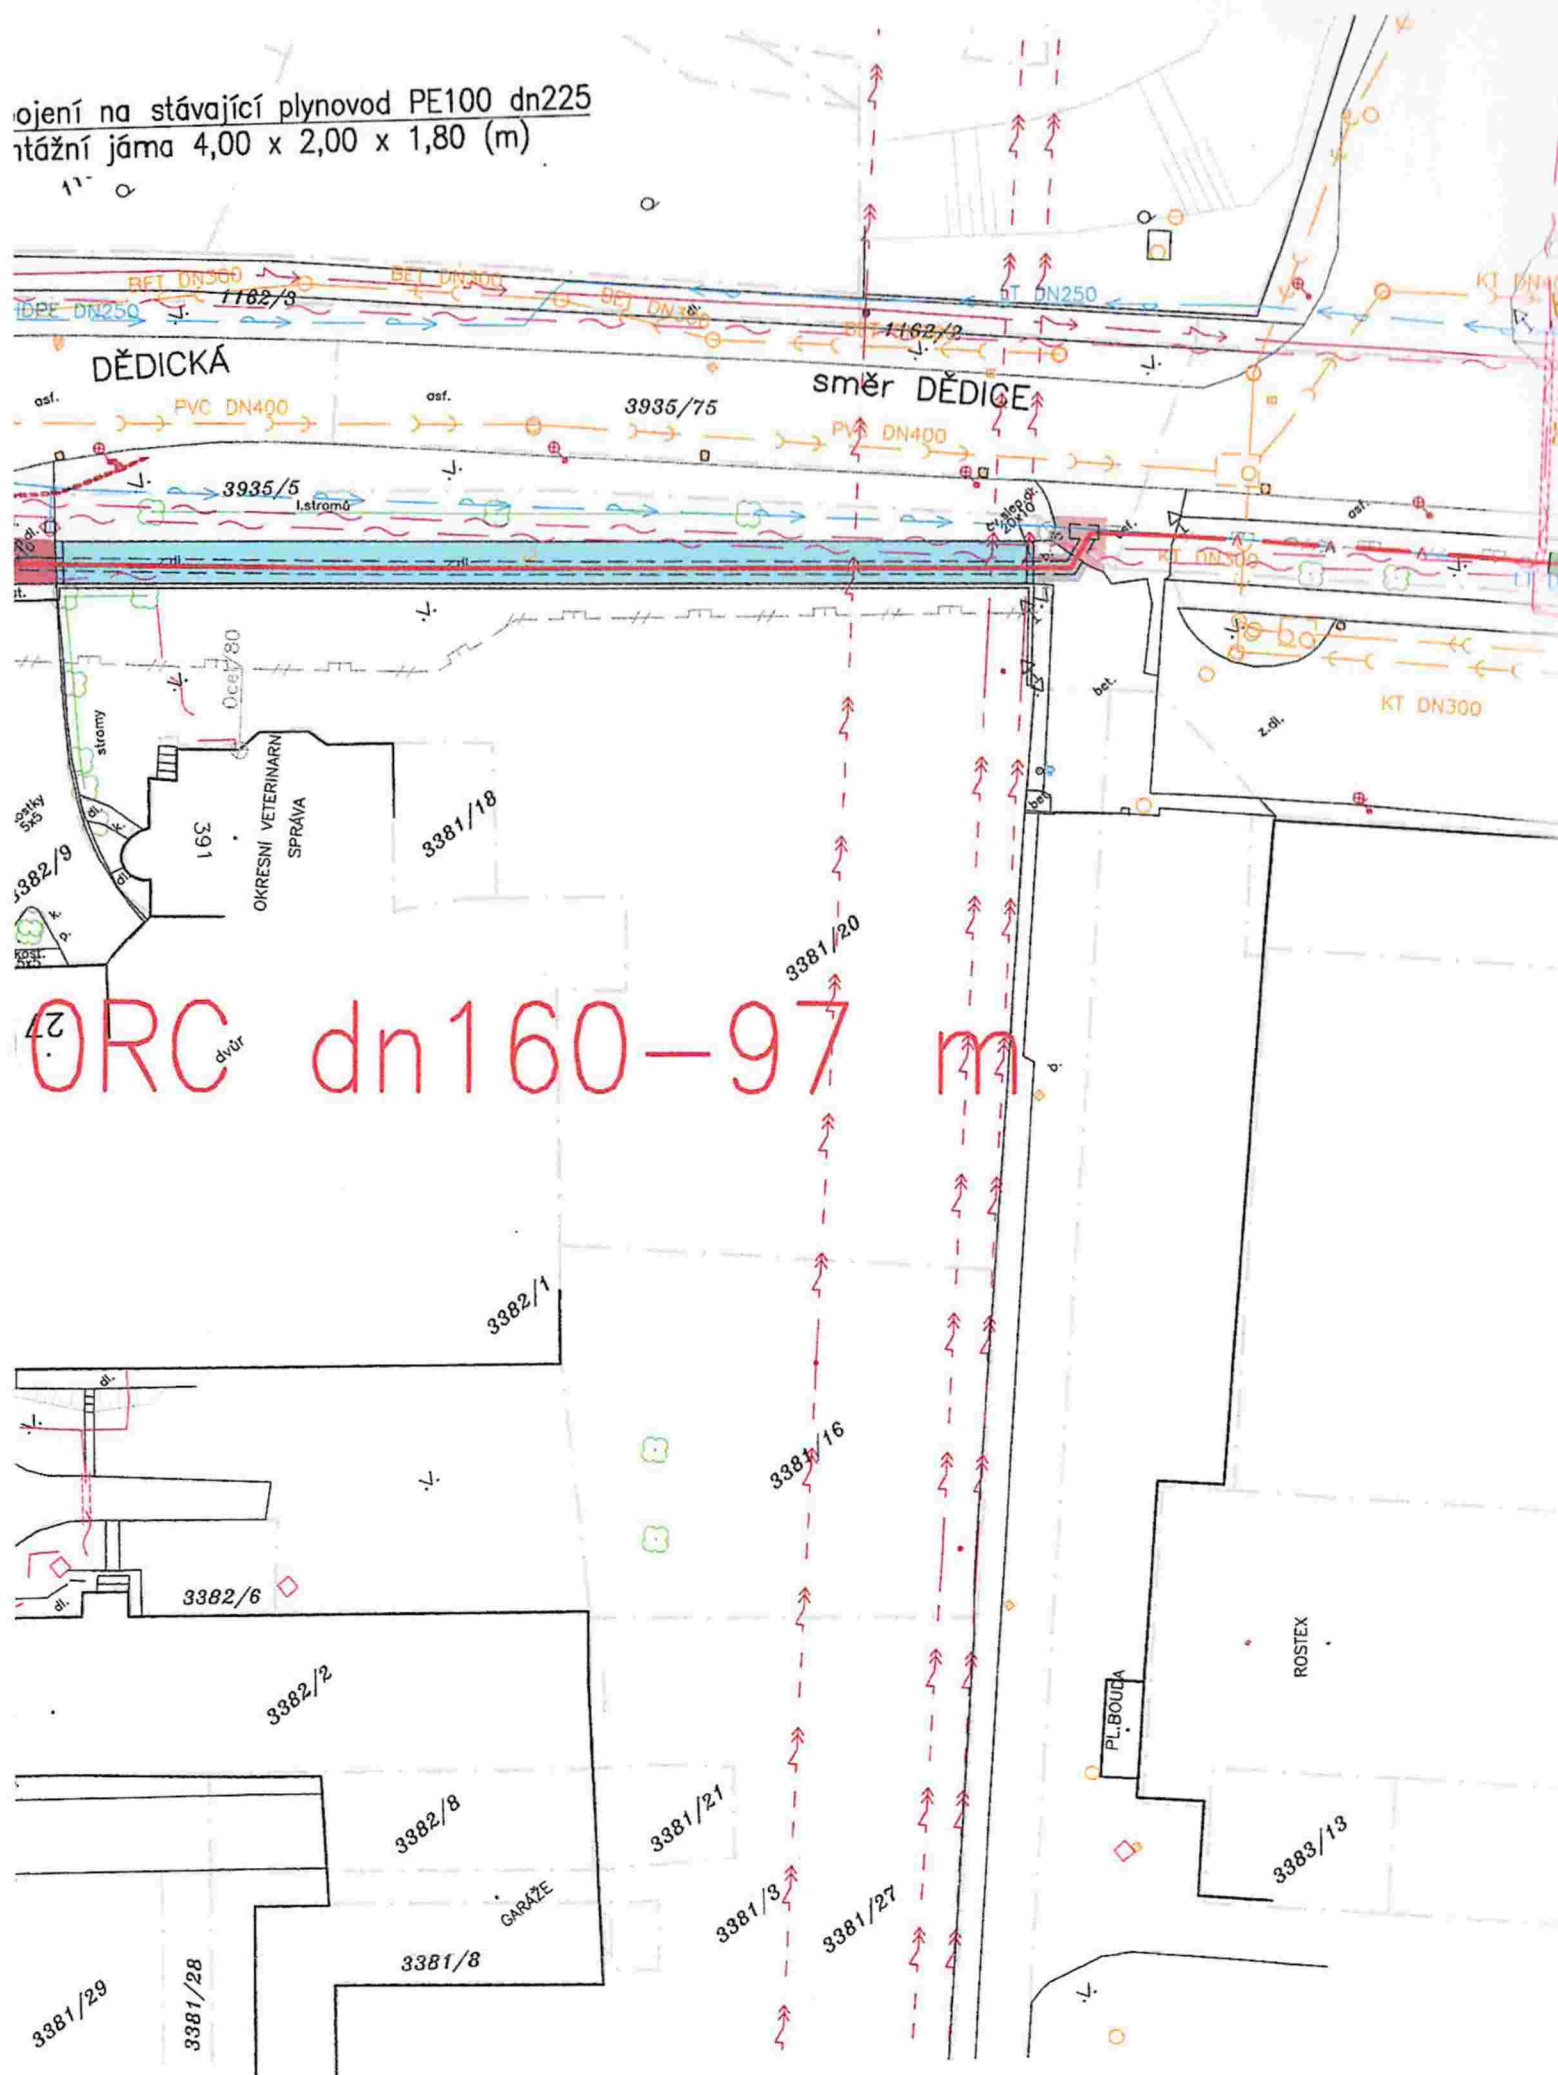

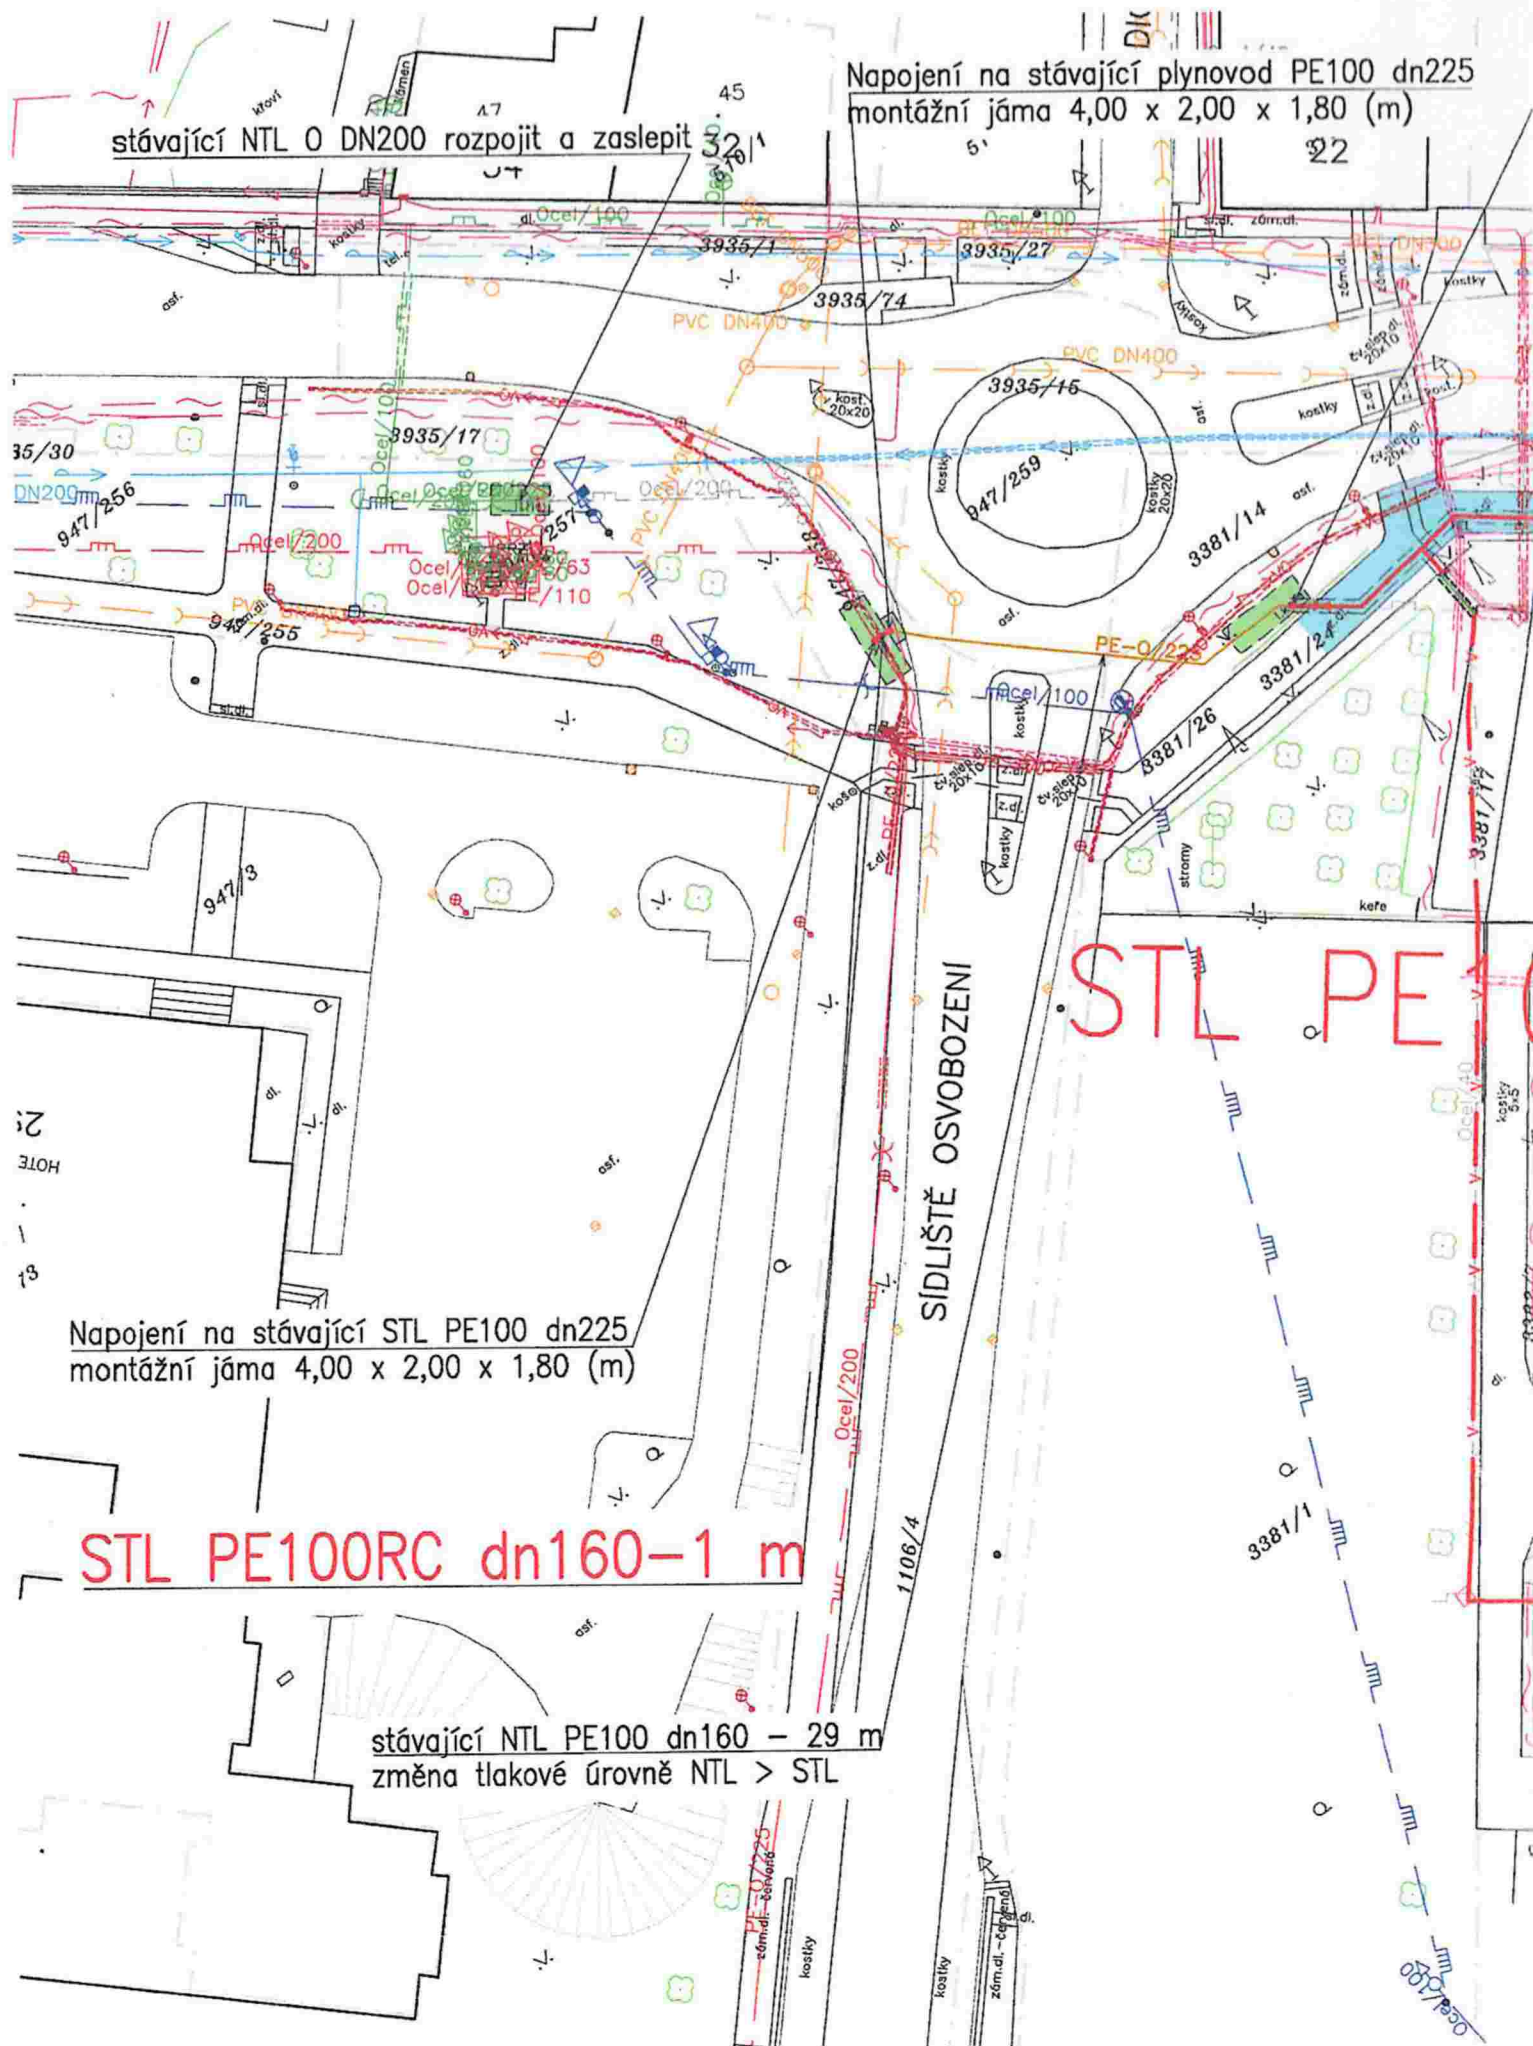

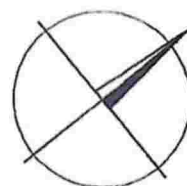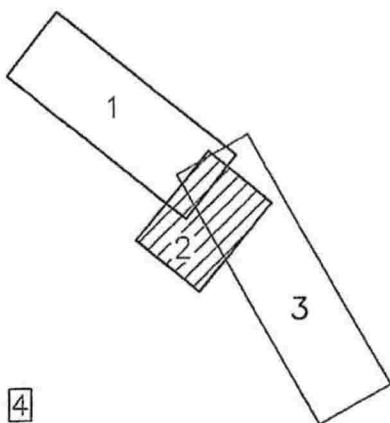

7700104002

DUR

INVESTOR: GasNet, s.r.o. Klášská 940/96, Kláše, 400 01 Ústí nad Labem
NÁZEV STAVBY: REKO MS VYŠKOV – Dědická +4 k.ú. Vyškov, Dědice u Vyškova, ul. Dědická, Na Hraničkách, Alšova, Boženy Němcové, 9. května

			ČÍS. ZAKÁZKY
		DATUM	BŘEZEN 2023

SOUŘADNICOVÝ SYSTÉM : S-JTSK
 VÝŠKOVÝ SYSTÉM : Bpv

KRAJ: JIHMORAVSKÝ		OBEC: VYŠKOV	K.Ú.: VYŠKOV, DĚDICE U VYŠKOVA
NÁZEV OBJEKTU			DATUM
C. SITUAČNÍ VÝKRESY			BŘEZEN 2023
			FORMÁT
			4 x A4
			MĚŘÍTKO
			1 : 500
			STUPEŇ
			DUR
			ČÍS. ZAKÁZKY
			03-10-21
NÁZEV VÝKRESU			ČÍS. SOUPRAVY
KOORDINAČNÍ SITUAČNÍ VÝKRES 2			ČÍS. VÝKRESU
			03.02


LEGENDA


	PS-01 projektovaný STL plynovod z PE100RC
	PS-01 projektovaný STL plynovod z PE100RC s ochranným opláštěním vsunutý do stávajícího potrubí
	PS-01 stávající NTL plynovod GasNet, s.r.o. v rámci rekonstrukce přetlakovaný na STL
	PS-02 projektované STL plynovodní přípojky z PE100RC
	PS-02 projektované NTL odběrné plynové zařízení
	hrany výkopové rýhy a jam
	rušený NTL plynovod GasNet, s.r.o.
	stávající STL plynovod GasNet, s.r.o.
	stávající NTL plynovod GasNet, s.r.o.
	vodovod Vodovody a kanalizace Vyškov, a.s.
	kanalizace Vodovody a kanalizace Vyškov, a.s.
	kabelové vedení nadzemní NN EG.D, a.s.
	kabelová trasa NN EG.D, a.s.
	kabelové vedení nadzemní VN EG.D, a.s.
	kabelová trasa VN EG.D, a.s.
	kabelová trasa VO
	sdělovací kabel CETIN


LEGENDA POVRCHŮ

	vozovka – asfaltobeton
	vozovky a vjezdy – žulové kostky
	vjezdy – zámková dlažba
	vjezdy – betonová mazanina
	chodník – zámková dlažba
	chodník – betonová dlažba 30x30
	volný terén – zeleň

celoplošná obnova povrchů v rámci Opravy komunikace Na Hraničkách (není předmětem této

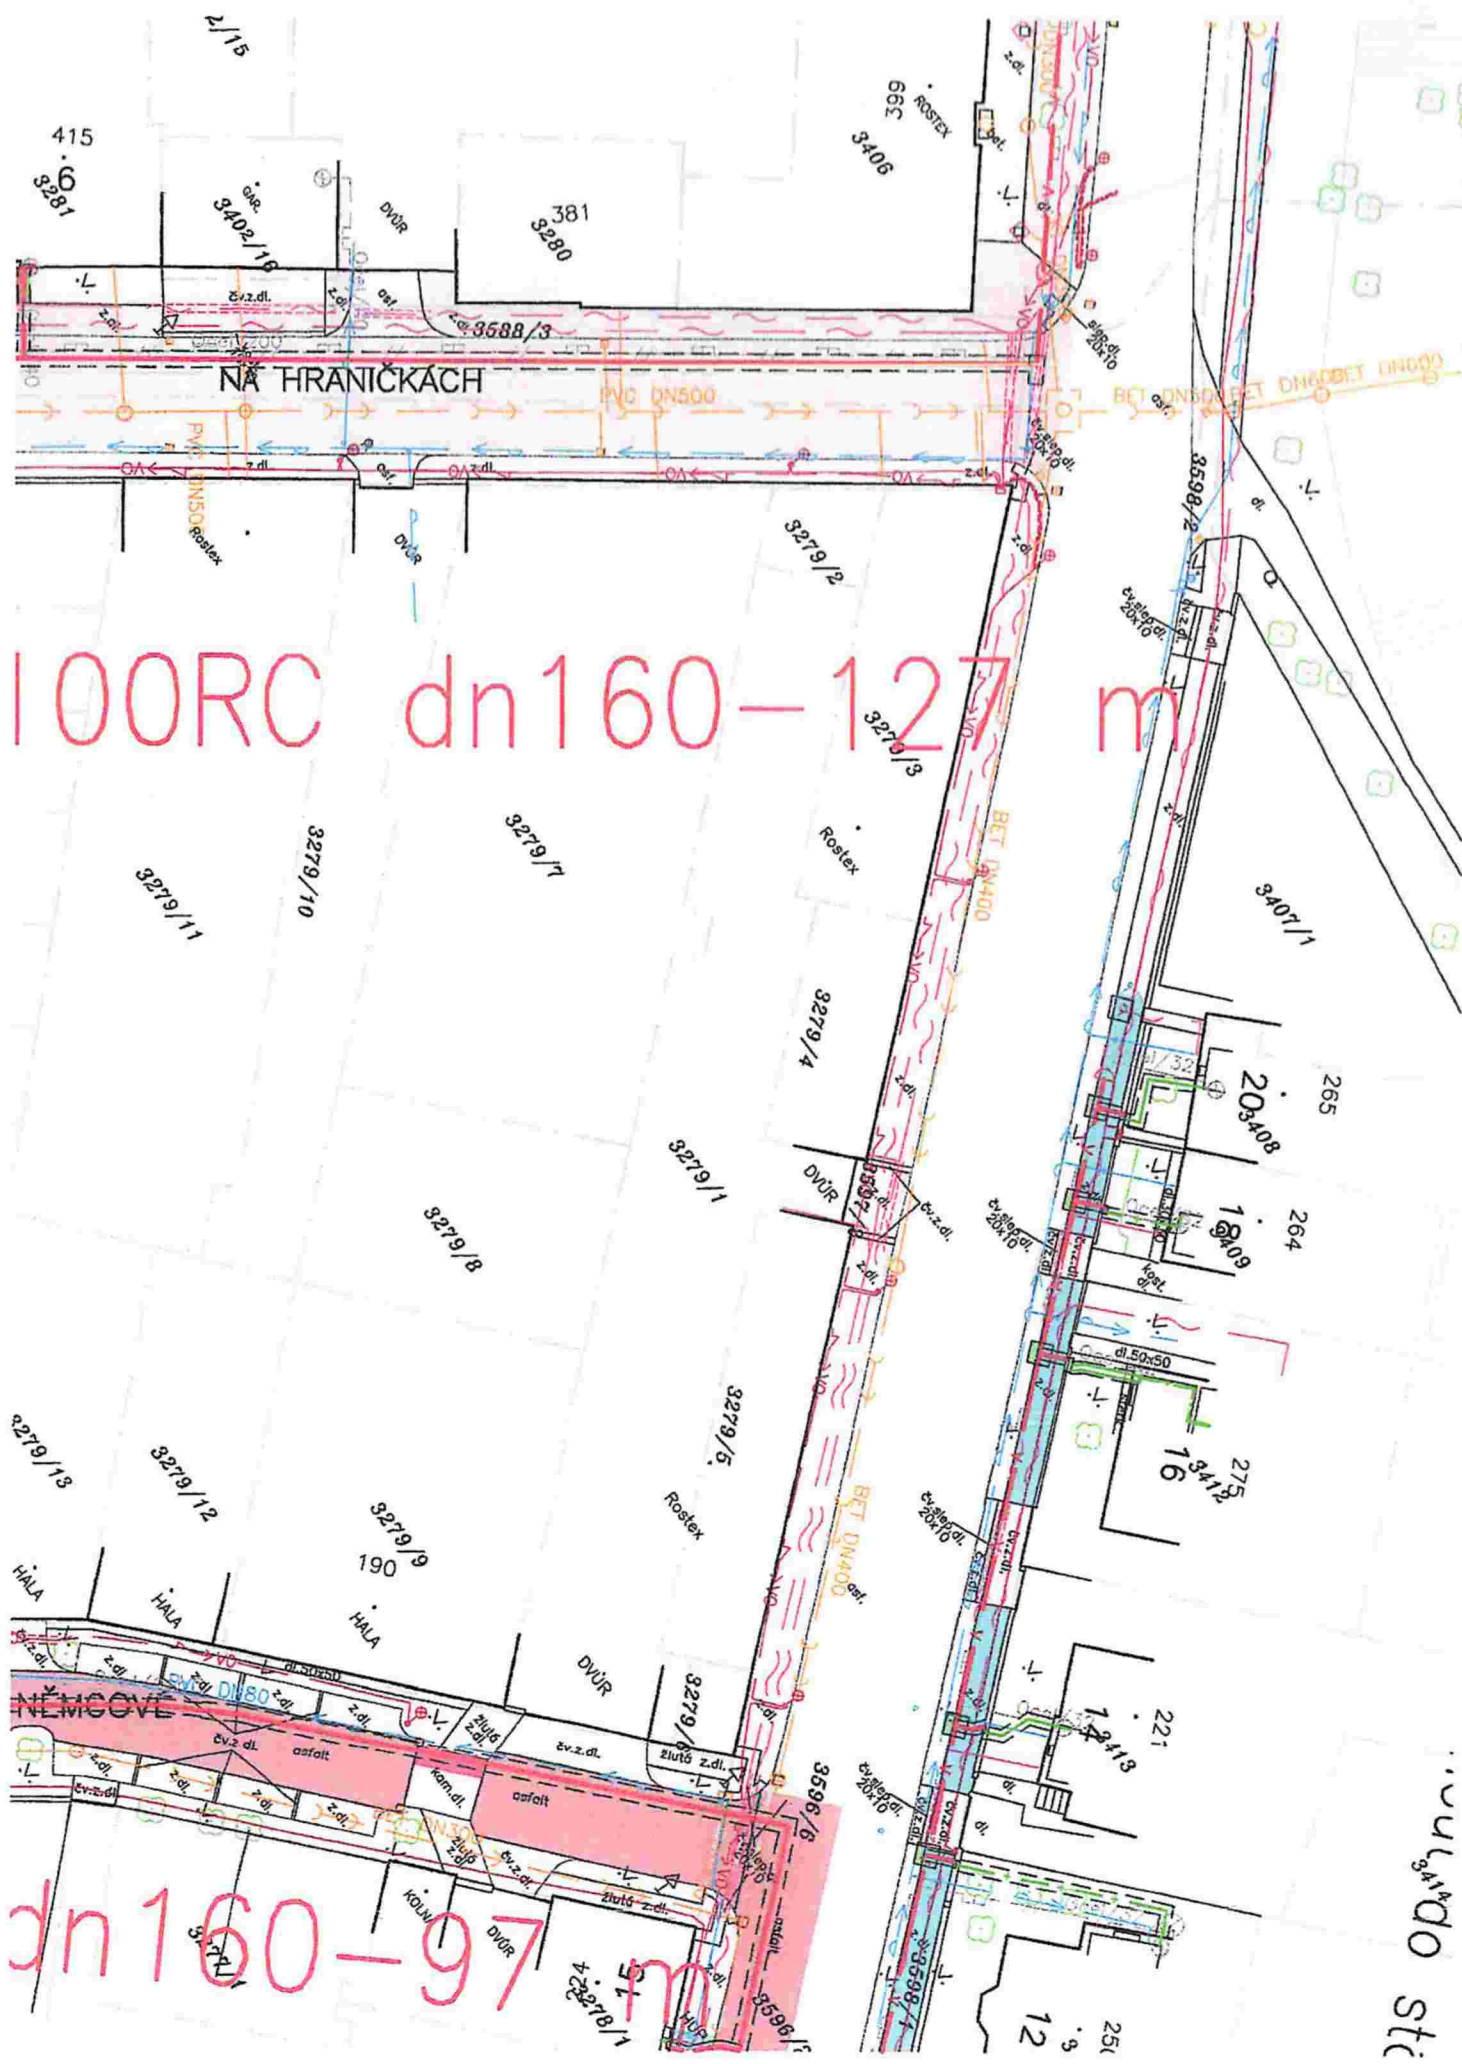

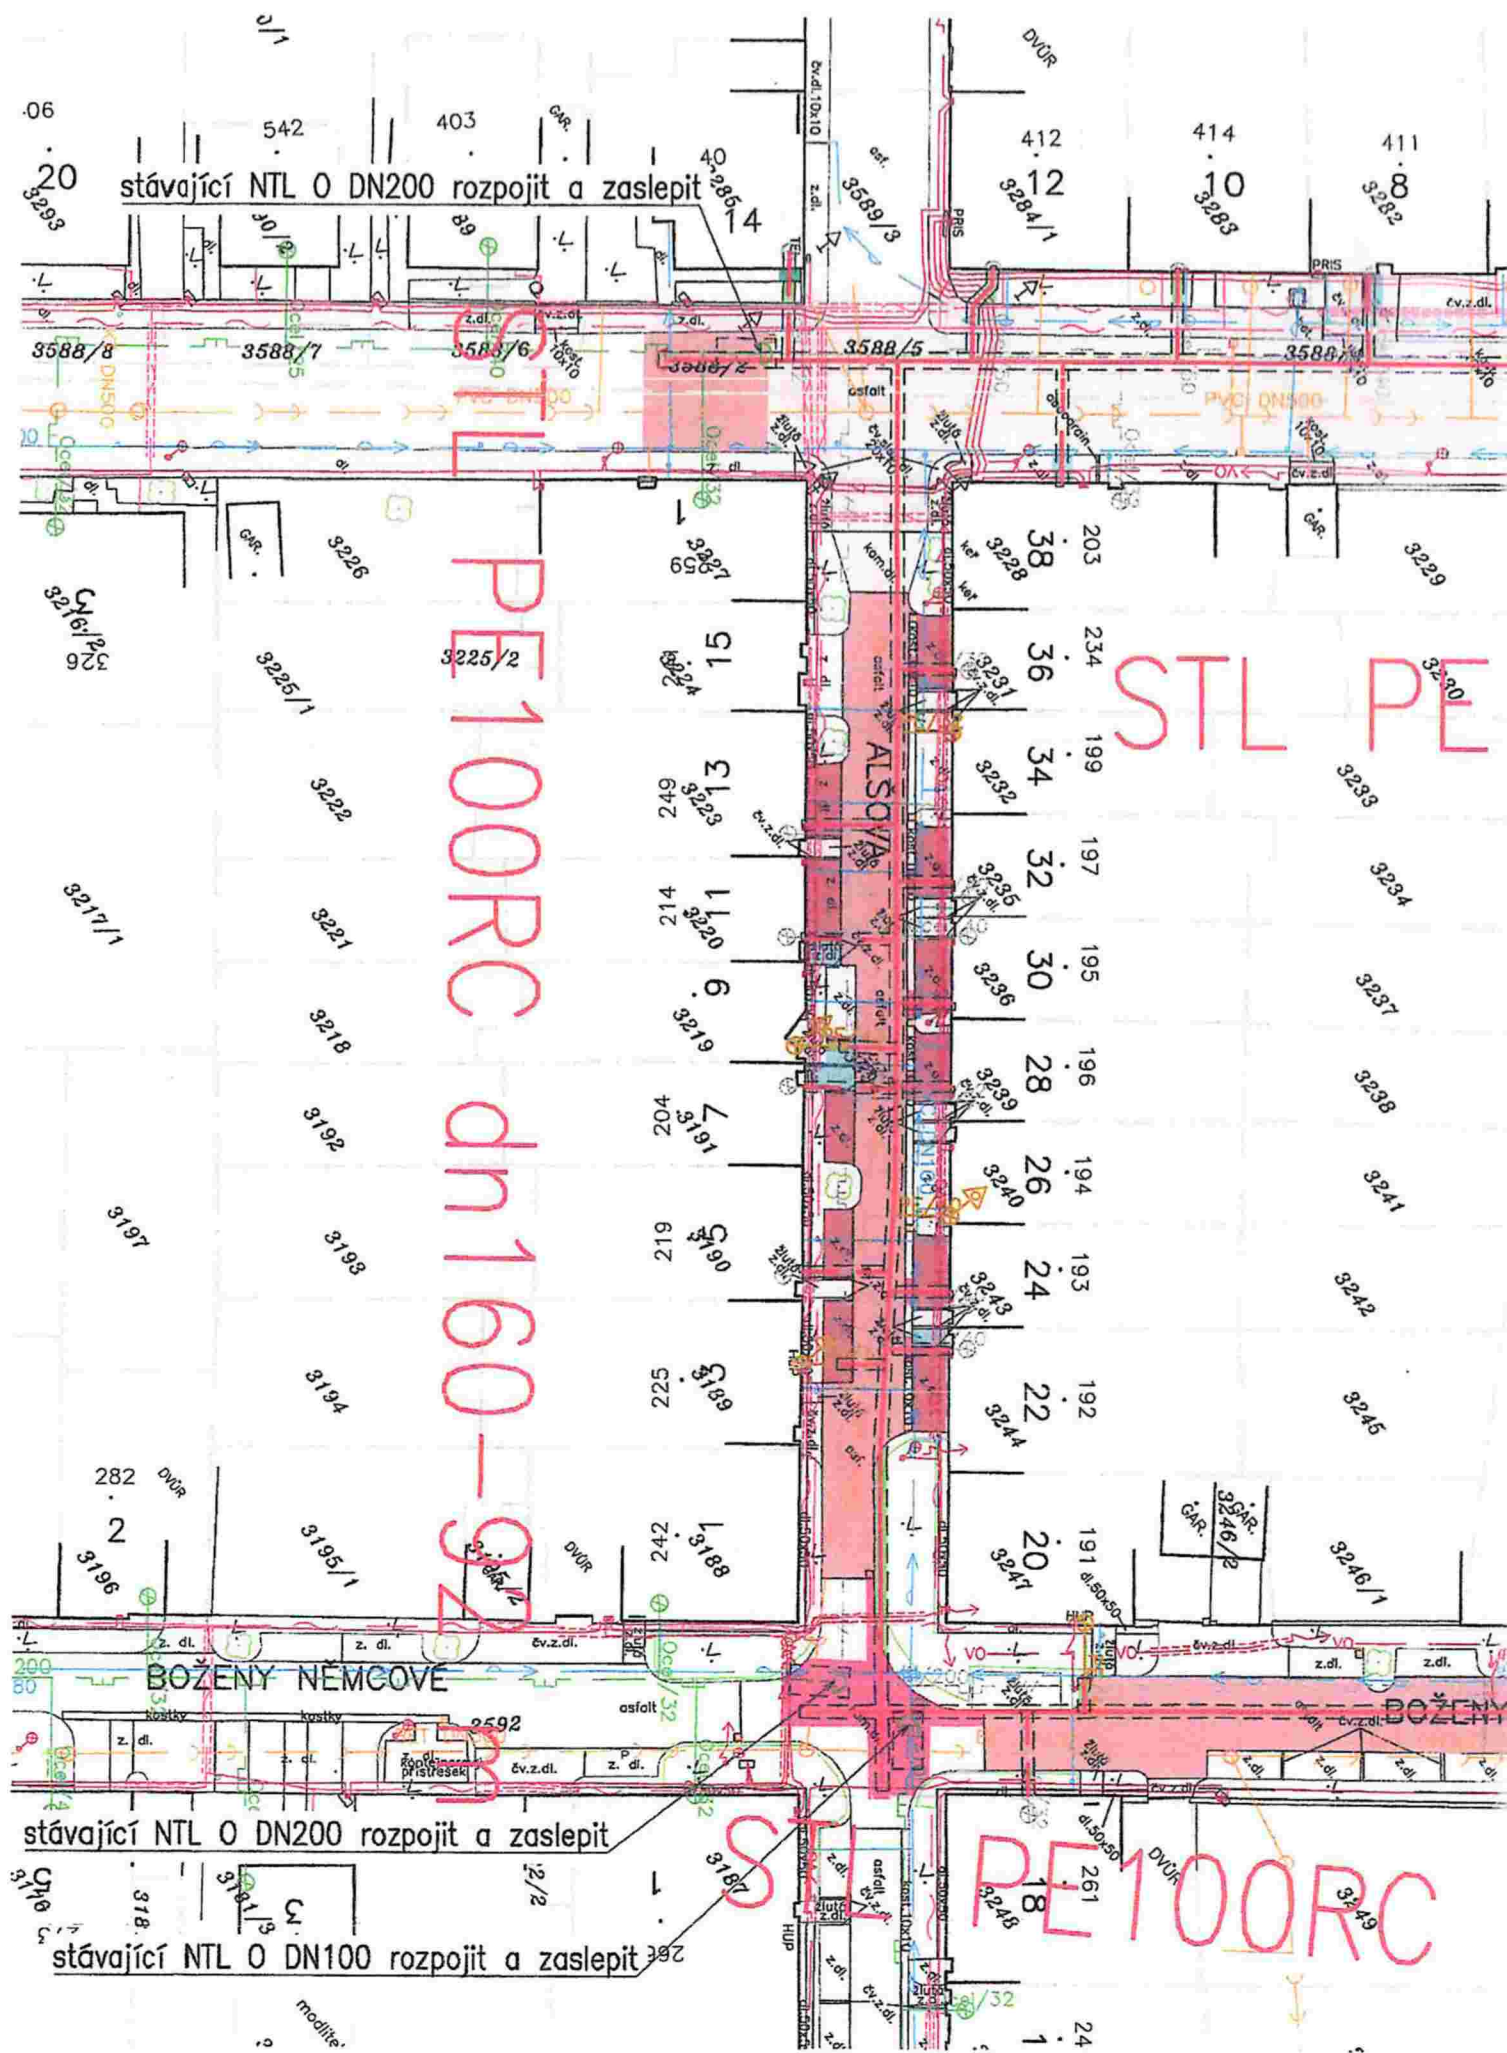

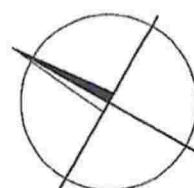

DUR

k.ú. Vyškov, Dědice u Vyškova, ul. Dědická, Na Hraničkách, Alšova, Boženy Němcové, 9. května


DATUM	BŘEZEN 2023
FORMÁT	7 x A4
MĚŘÍTKO	1 : 500
STUPEŇ	DUR
ČÍS. ZAKÁZKY	03-10-21
ČÍS. SOUPRAVY	ČÍS. VÝKRESU 03.03

LEGENDA

	PS-01 projektovaný STL plynovod z PE100RC
	PS-01 projektovaný STL plynovod z PE100RC s ochranným opláštěním vsunutý do stávajícího potrubí
	PS-01 stávající NTL plynovod GasNet, s.r.o. v rámci rekonstrukce přetlakovaný na STL
	PS-02 projektované STL plynovodní přípojky z PE100RC
	PS-02 projektované NTL odběrné plynové zařízení
	hrany výkopové rýhy a jam
	rušený NTL plynovod GasNet, s.r.o.
	stávající STL plynovod GasNet, s.r.o.
	stávající NTL plynovod GasNet, s.r.o.
	vodovod Vodovody a kanalizace Vyškov, a.s.
	kanalizace Vodovody a kanalizace Vyškov, a.s.
	kabelové vedení nadzemní NN EG.D, a.s.
	kabelová trasa NN EG.D, a.s.
	kabelové vedení nadzemní VN EG.D, a.s.
	kabelová trasa VN EG.D, a.s.
	kabelová trasa VO
	sdělovací kabel CETIN

LEGENDA POVRCHŮ

	vozovka – asfaltobeton
	vozovky a vjezdy – žulové kostky
	vjezdy – zámková dlažba
	vjezdy – betonová mazanina
	chodník – zámková dlažba
	chodník – betonová dlažba 30x30
	volný terén – zeleň
celoplošná obnova povrchů v rámci Opravy komunikace Na Hraničkách (není předmětem této PD)	

 

novod PE100 dn90
2,00 x 1,80 (m)

stávající NTL O DN200 rozpojit a zaslepit

STL PE100RC dn160-7 m

bezvýkopově - protlak

dn160-91 m
plynovodu NTL O DN200

stávající NTL O DN200 rozpojit a zaslepit

Napojení na stávající STL PE100 dn110
montážní jáma 4,00 x 2,00 x 1,80 (m)

STL PE100RC dn110-8 m

STL PE100RC dn110-23 m

STL PE100 dn90 - 21 m
úrovně NTL > STL

NTL O DN200


STL PE100 dn90
STL PE100 dn63
2,00 x 1,80 (m)

0-121 m

du NTL 0 DN200

STL PE100RC-
nasunout do stávajícího rušen

Napojení na stávající ply
montážní jáma 4,00 x 2

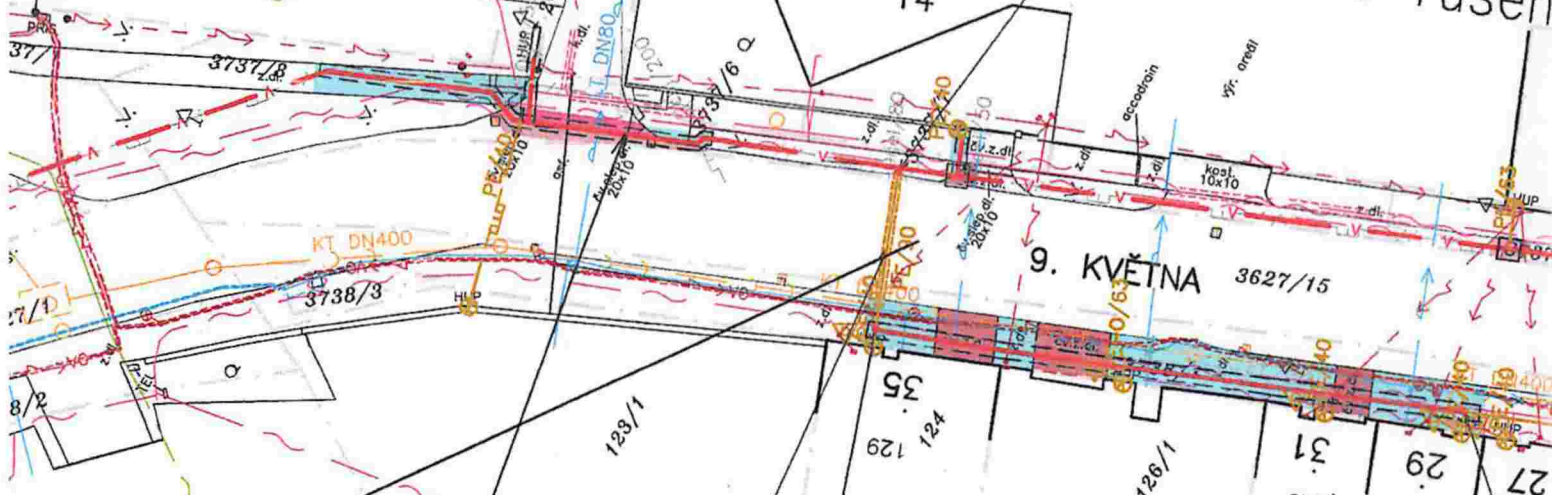

STL PE100RC dn90-

Napojení na stávající plynovod PE100 d
montážní jáma 4,00 x 2,00 x 1,80 (m)

stávající NTL P
změna tlakové

60-27 m

í NTL PE100 dn90 - 11 m
tlakové úrovně NTL > STL

STL PE100RC-0 dn110-33 m
nasunout do stávajícího rušeného plynovod

Napojení na stávající plynovod PE100 dn90
montážní jáma 4,00 x 2,00 x 1,80 (m)

Napojení na stávající
Napojení na stávající
montážní jáma 4,00



Napojení na stávající plynovod PE100 dn160
montážní jáma 4,00 x 2,00 x 1,80 (m)

STL PE100RC-0 dn160
nasunout do stávajícího rušeného plynovodu

n160-94 m


stávající NTL PE100 dn160 - 9 m
změna tlakové úrovně NTL > STL


Napojení na stávající plynovod PE100 dn160
montážní jáma 4,00 x 2,00 x 1,80 (m)


STL PE100RC dn160

stávající
změna tl

PE100RC-0 dn63-146 m
inout do stávajícího rušeného plynovodu NTL DN200

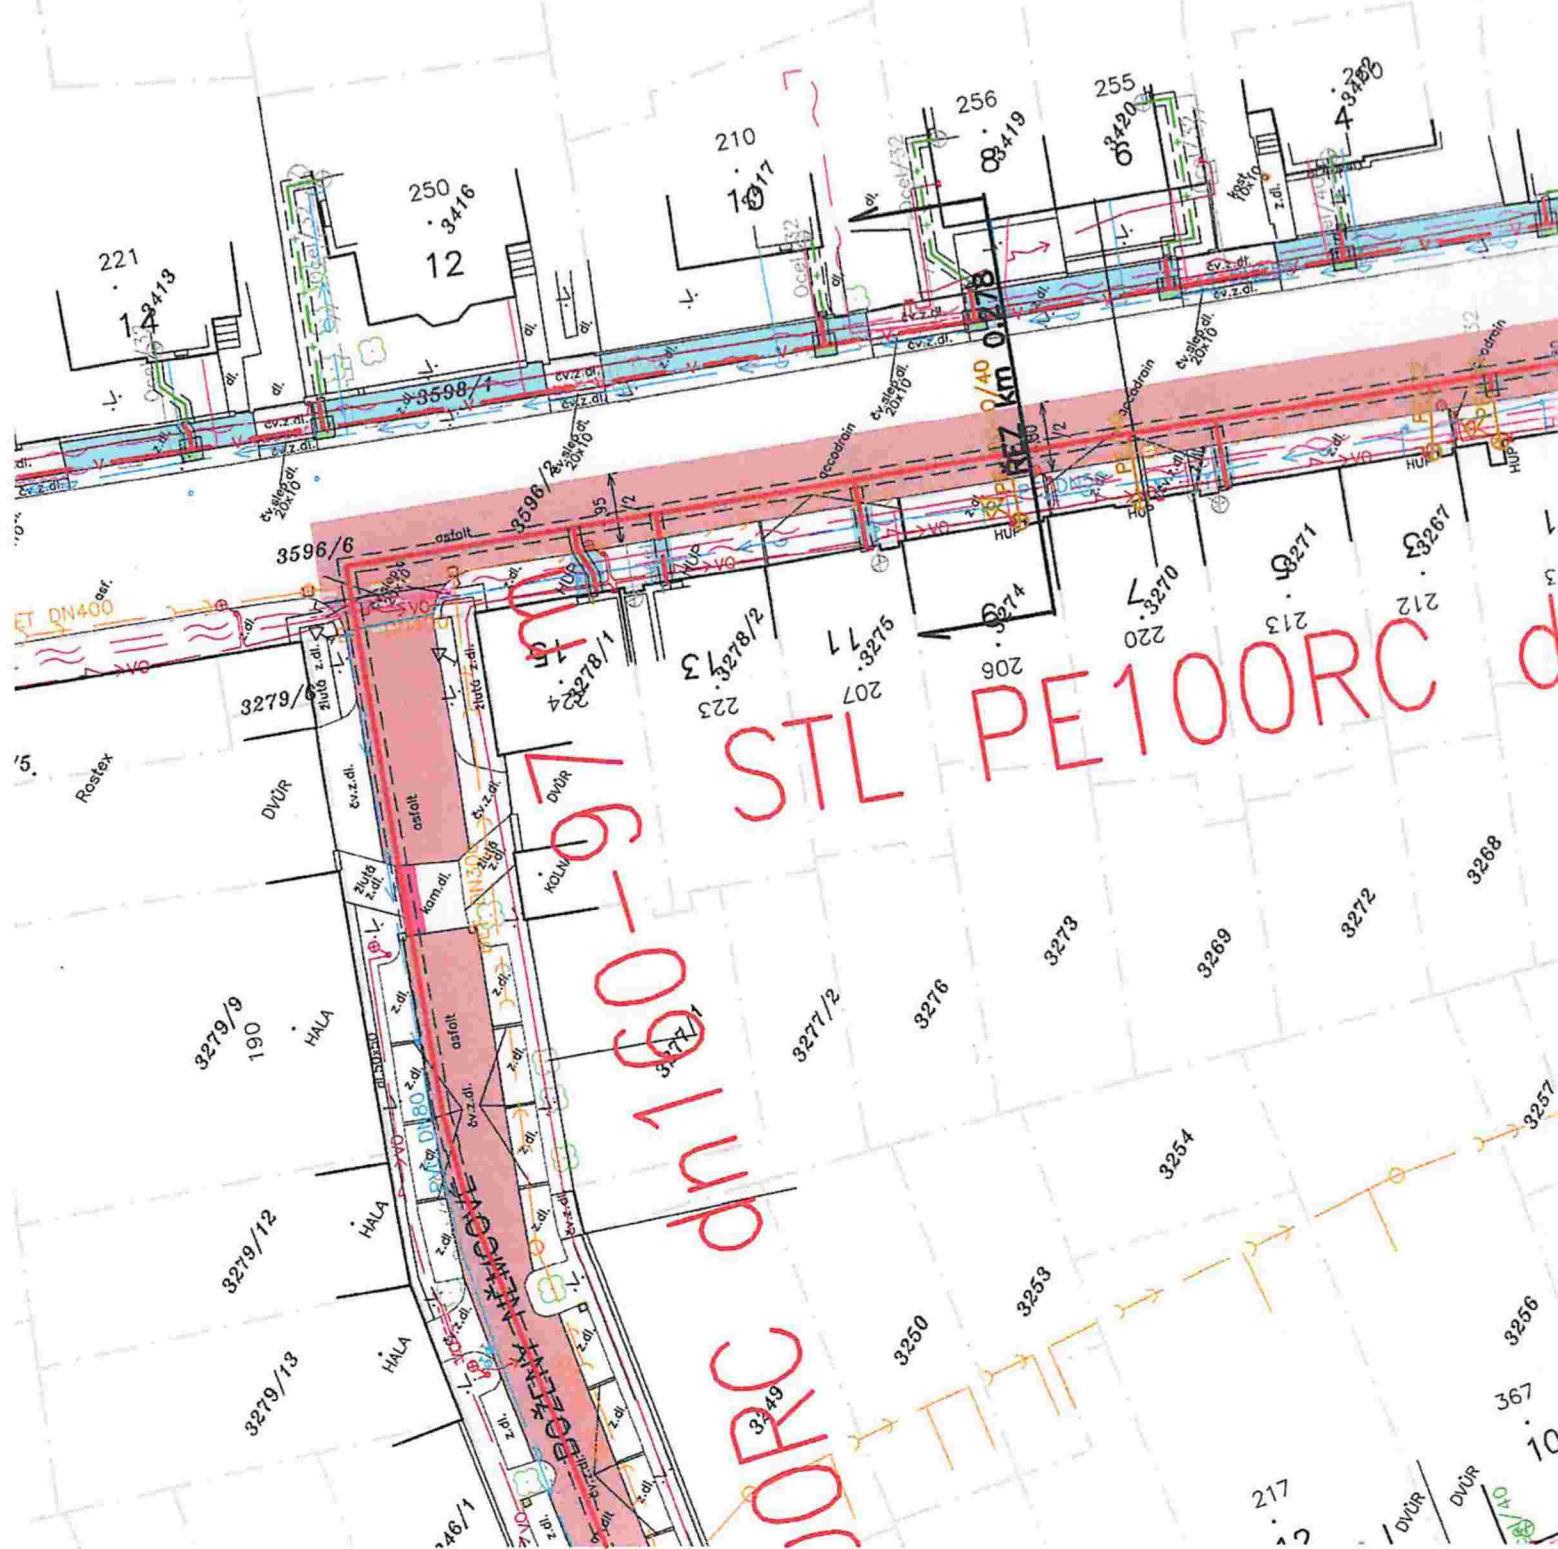

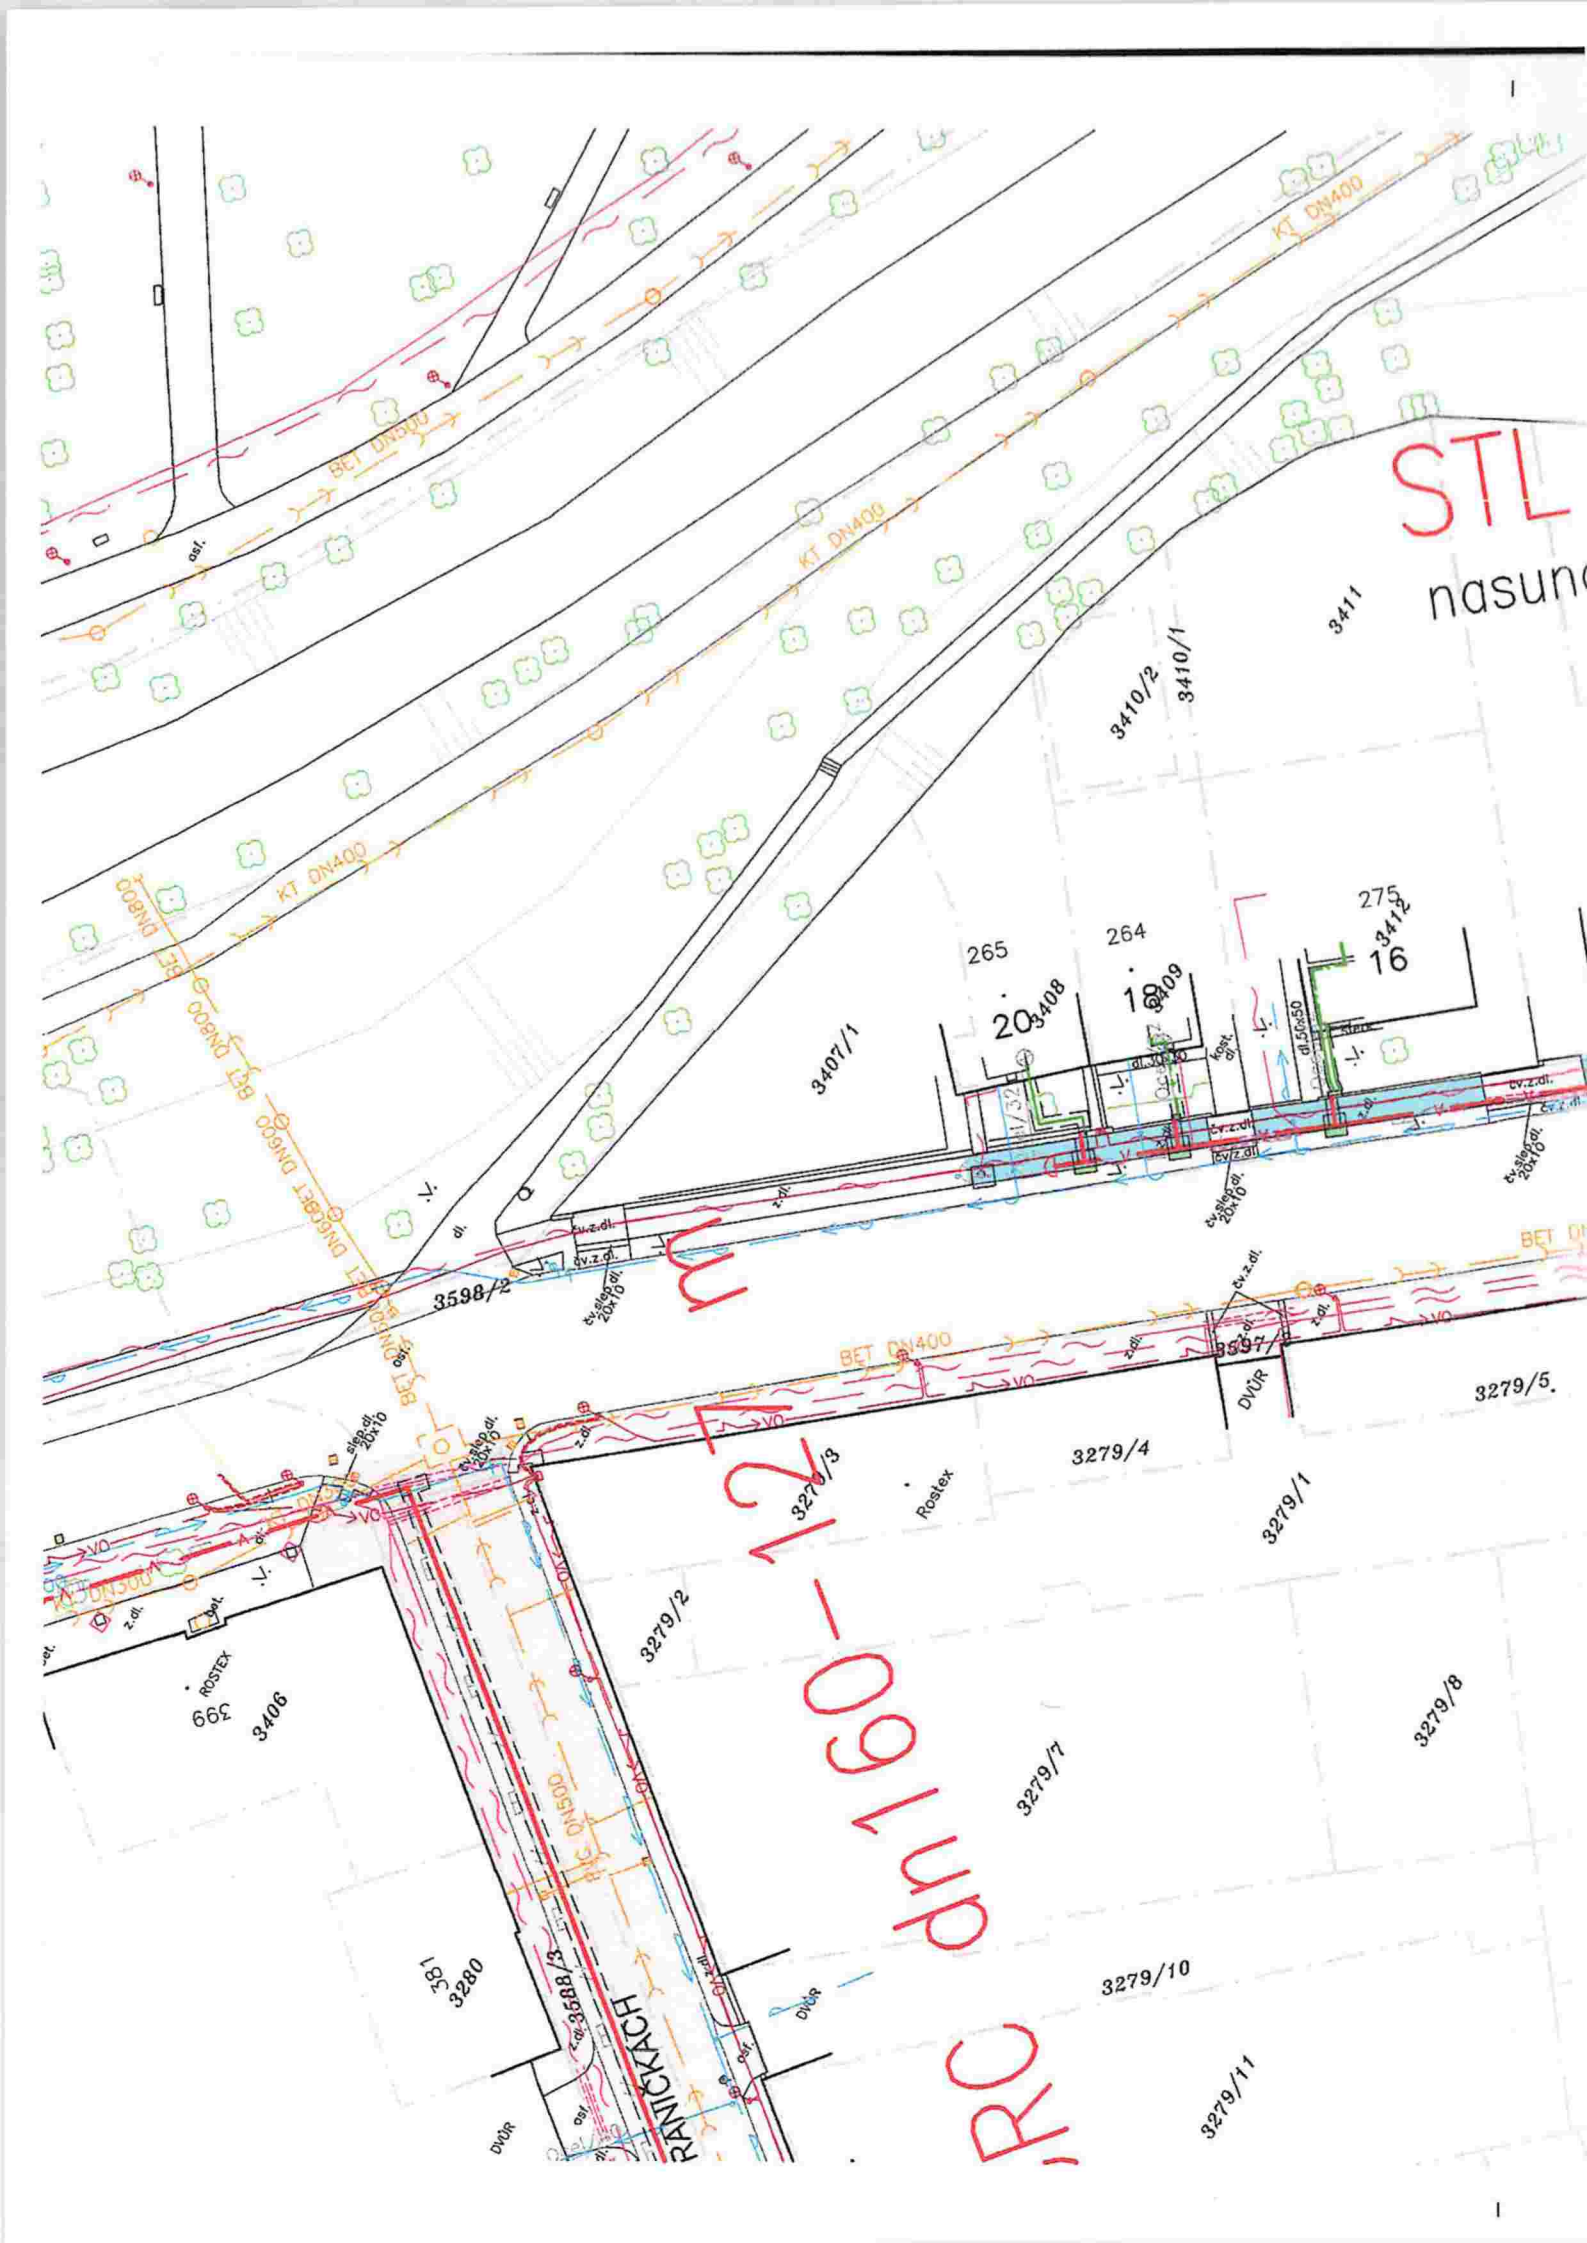

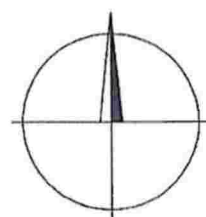

DUR

k.ú. Vyškov, Dědice u Vyškova, ul. Dědická, Na Hraničkách, Alšova, Boženy Němcové, 9. května

KRAJ: JIHMORAVSKÝ		OBEC: VYŠKOV	K.Ú.: VYŠKOV, ĎEDICE U VYŠKOVA
NÁZEV OBJEKTU			
C. SITUAČNÍ VÝKRESY			
NÁZEV VÝKRESU			
KOORDINAČNÍ SITUAČNÍ VÝKRES 4			

DATUM	BŘEZEN 2023
FORMÁT	3 x A4
MĚŘÍTKO	1 : 200
STUPEŇ	DUR
ČÍS. ZAKÁZKY	03-10-21
ČÍS. SOUPRAVY	ČÍS. VÝKRESU
	03.04

LEGENDA

	PS-01 projektovaný STL plynovod z PE100RC
	PS-01 projektovaný NTL plynovod z PE100RC
	hrany výkopové rýhy a jam
	stávající STL plynovod GasNet, s.r.o.
	stávající NTL plynovod GasNet, s.r.o.
	vodovod Vodovody a kanalizace Vyškov, a.s.
	kanalizace Vodovody a kanalizace Vyškov, a.s.
	kabelové vedení nadzemní NN EG.D, a.s.
	kabelová trasa NN EG.D, a.s.
	kabelové vedení nadzemní VN EG.D, a.s.
	kabelová trasa VN EG.D, a.s.
	kabelová trasa VO
	sdělovací kabel CETIN

LEGENDA POVRCHŮ

	vozovka – asfaltobeton
	vozovky a vjezdy – žulové kostky
	vjezdy – zámková dlažba
	vjezdy – betonová mazonina
	chodník – zámková dlažba
	chodník – betonová dlažba 30x30
	volný terén – zeleň
celoplošná obnova povrchů v rámci Opravy komunikace Na Hraničkách (není předmětem této PD)	

