


1.PP Měř.: 1:100

Pozn.
V dotčených prostorech doplnit k umyvadlům pákové baterie s prodloužným ramínkem

Doplnit sítě do oken

Ke všem nově osazovaným gastro technologiím doplnit přívod el. dle požadavků technologie

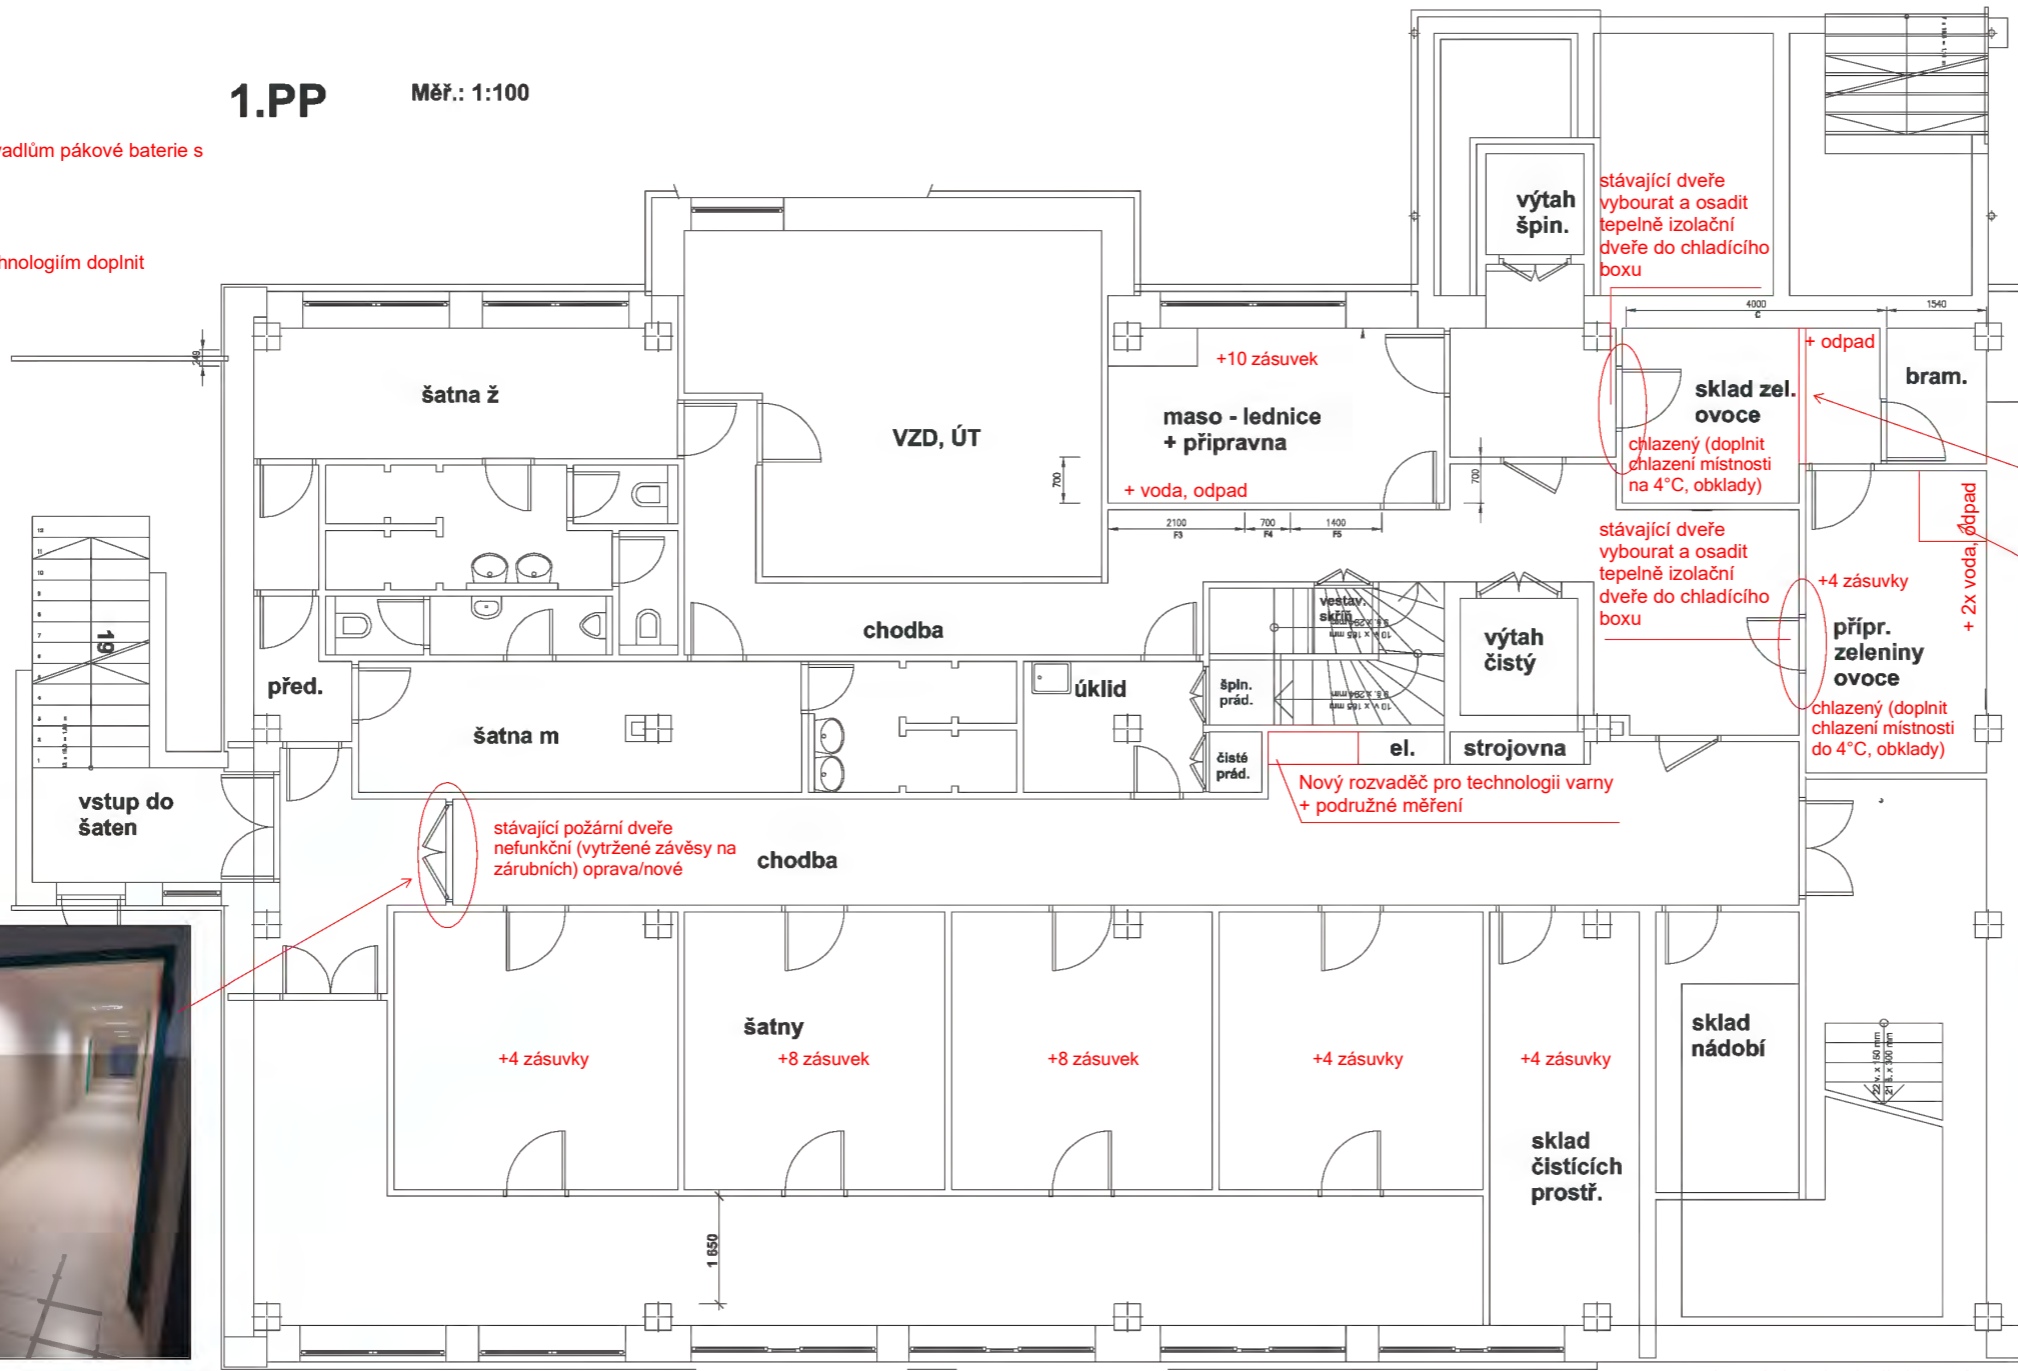

stávající dveře
vybourat a osadit
tepelně izolační
dveře do chladícího
boxu

stávající dveře
vybourat a osadit
tepelně izolační
dveře do chladícího
boxu

stávající požární dveře
nefunkční (vytržené závěsy na
zárubních) oprava/nové

Nový rozvaděč pro technologii varny
+ podružné měření

+4 zásuvky
chlazený (doplnit
chlazení místnosti
do 4°C, obklady)

původně ve schválené PD příčka není, příčku vybourat

vybourat sokl, vodu odpad upravit,
nově dřez a umyvadlo

zde umístit technologii chlazení
včetně zastřešení

