



nájezd/rampa
max výška od terénu po nástupní hranu 1,2m

Pozn.
V dotčených prostorech doplnit k umyvadlům pákové baterie s prodlouženým ramínkem

Doplnit sítě do oken


Ke všem nově osazovaným gastro technologiím doplnit přívod el. dle požadavků technologie

Z exteriéru stávající nefunkční lapol, který bude demontován a osazen nový včetně odtokového potrubí

umístit agregát pro šoker varianty



vytvořit náběh do digestoře nad budoucím varným kotlem

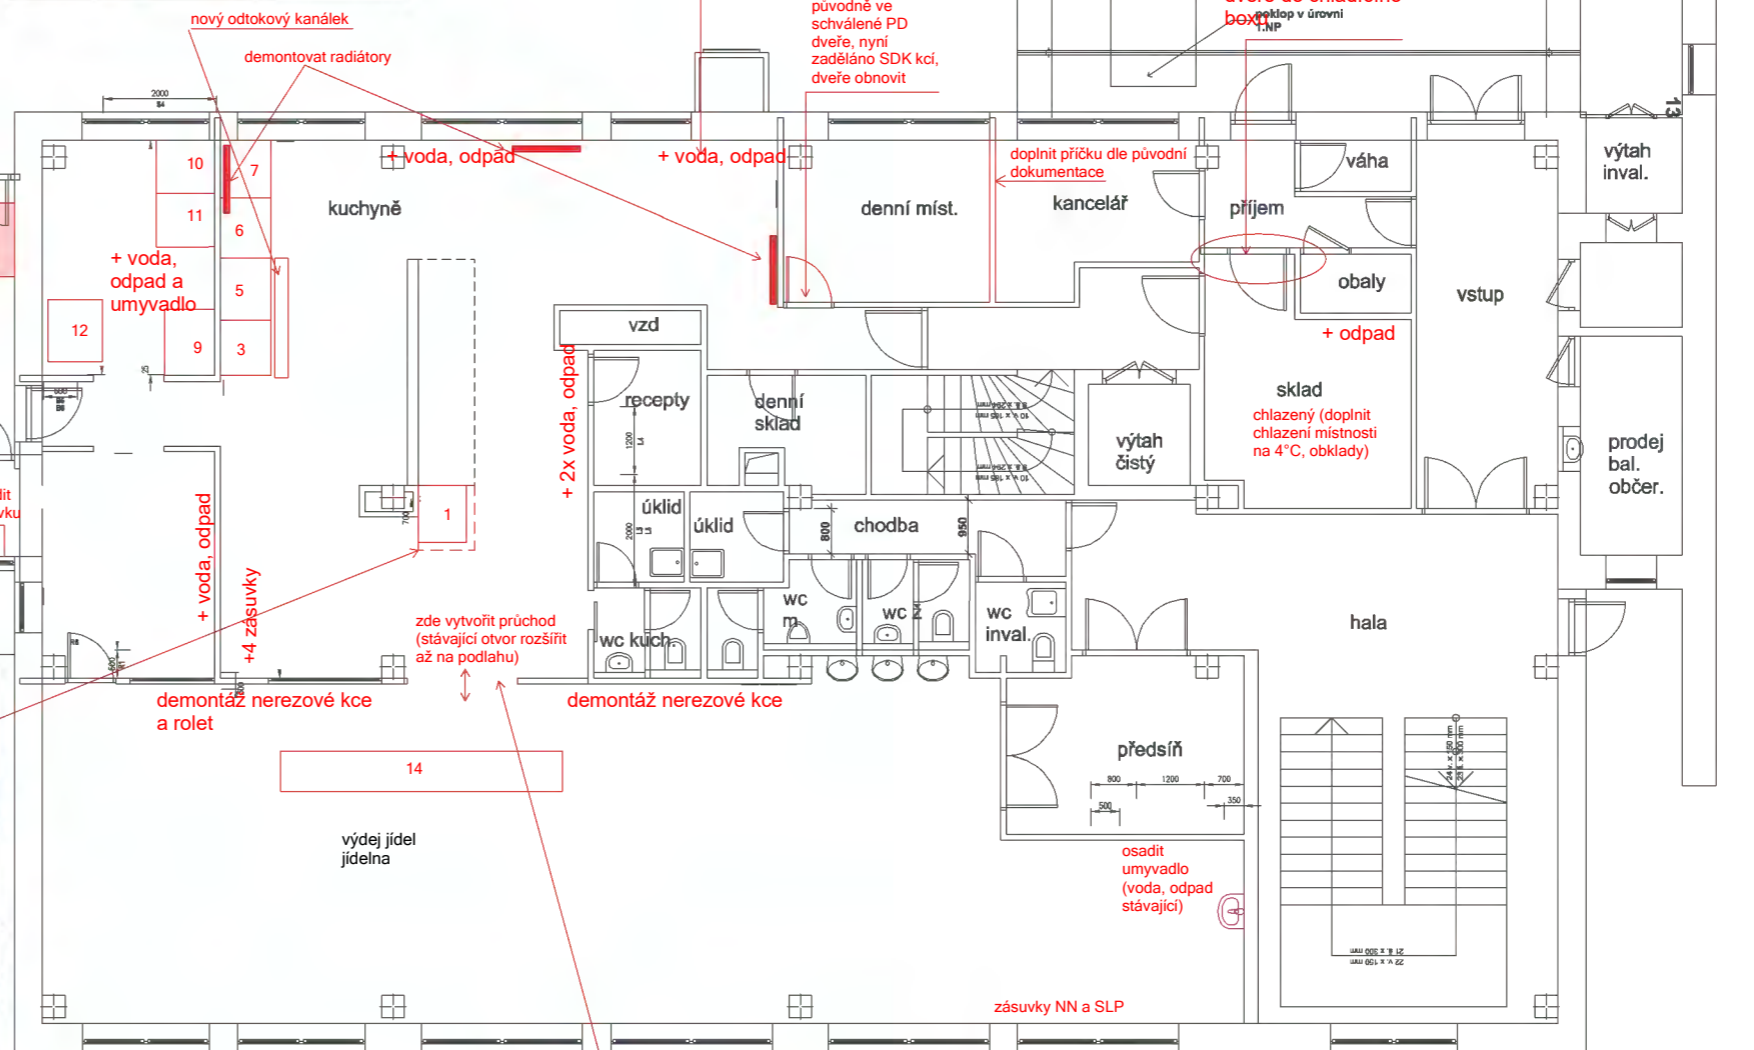

oddělit přípravu polopříčku

původně ve schválené PD dveře, nyní zaděláno SDK kci, dveře obnovit

stávající dveře vybourat a osadit tepelně izolační dveře do chladicího boxu
překlop v úrovni LNP

doplnit příčku dle původní dokumentace

14

výdej jídel jídelna

