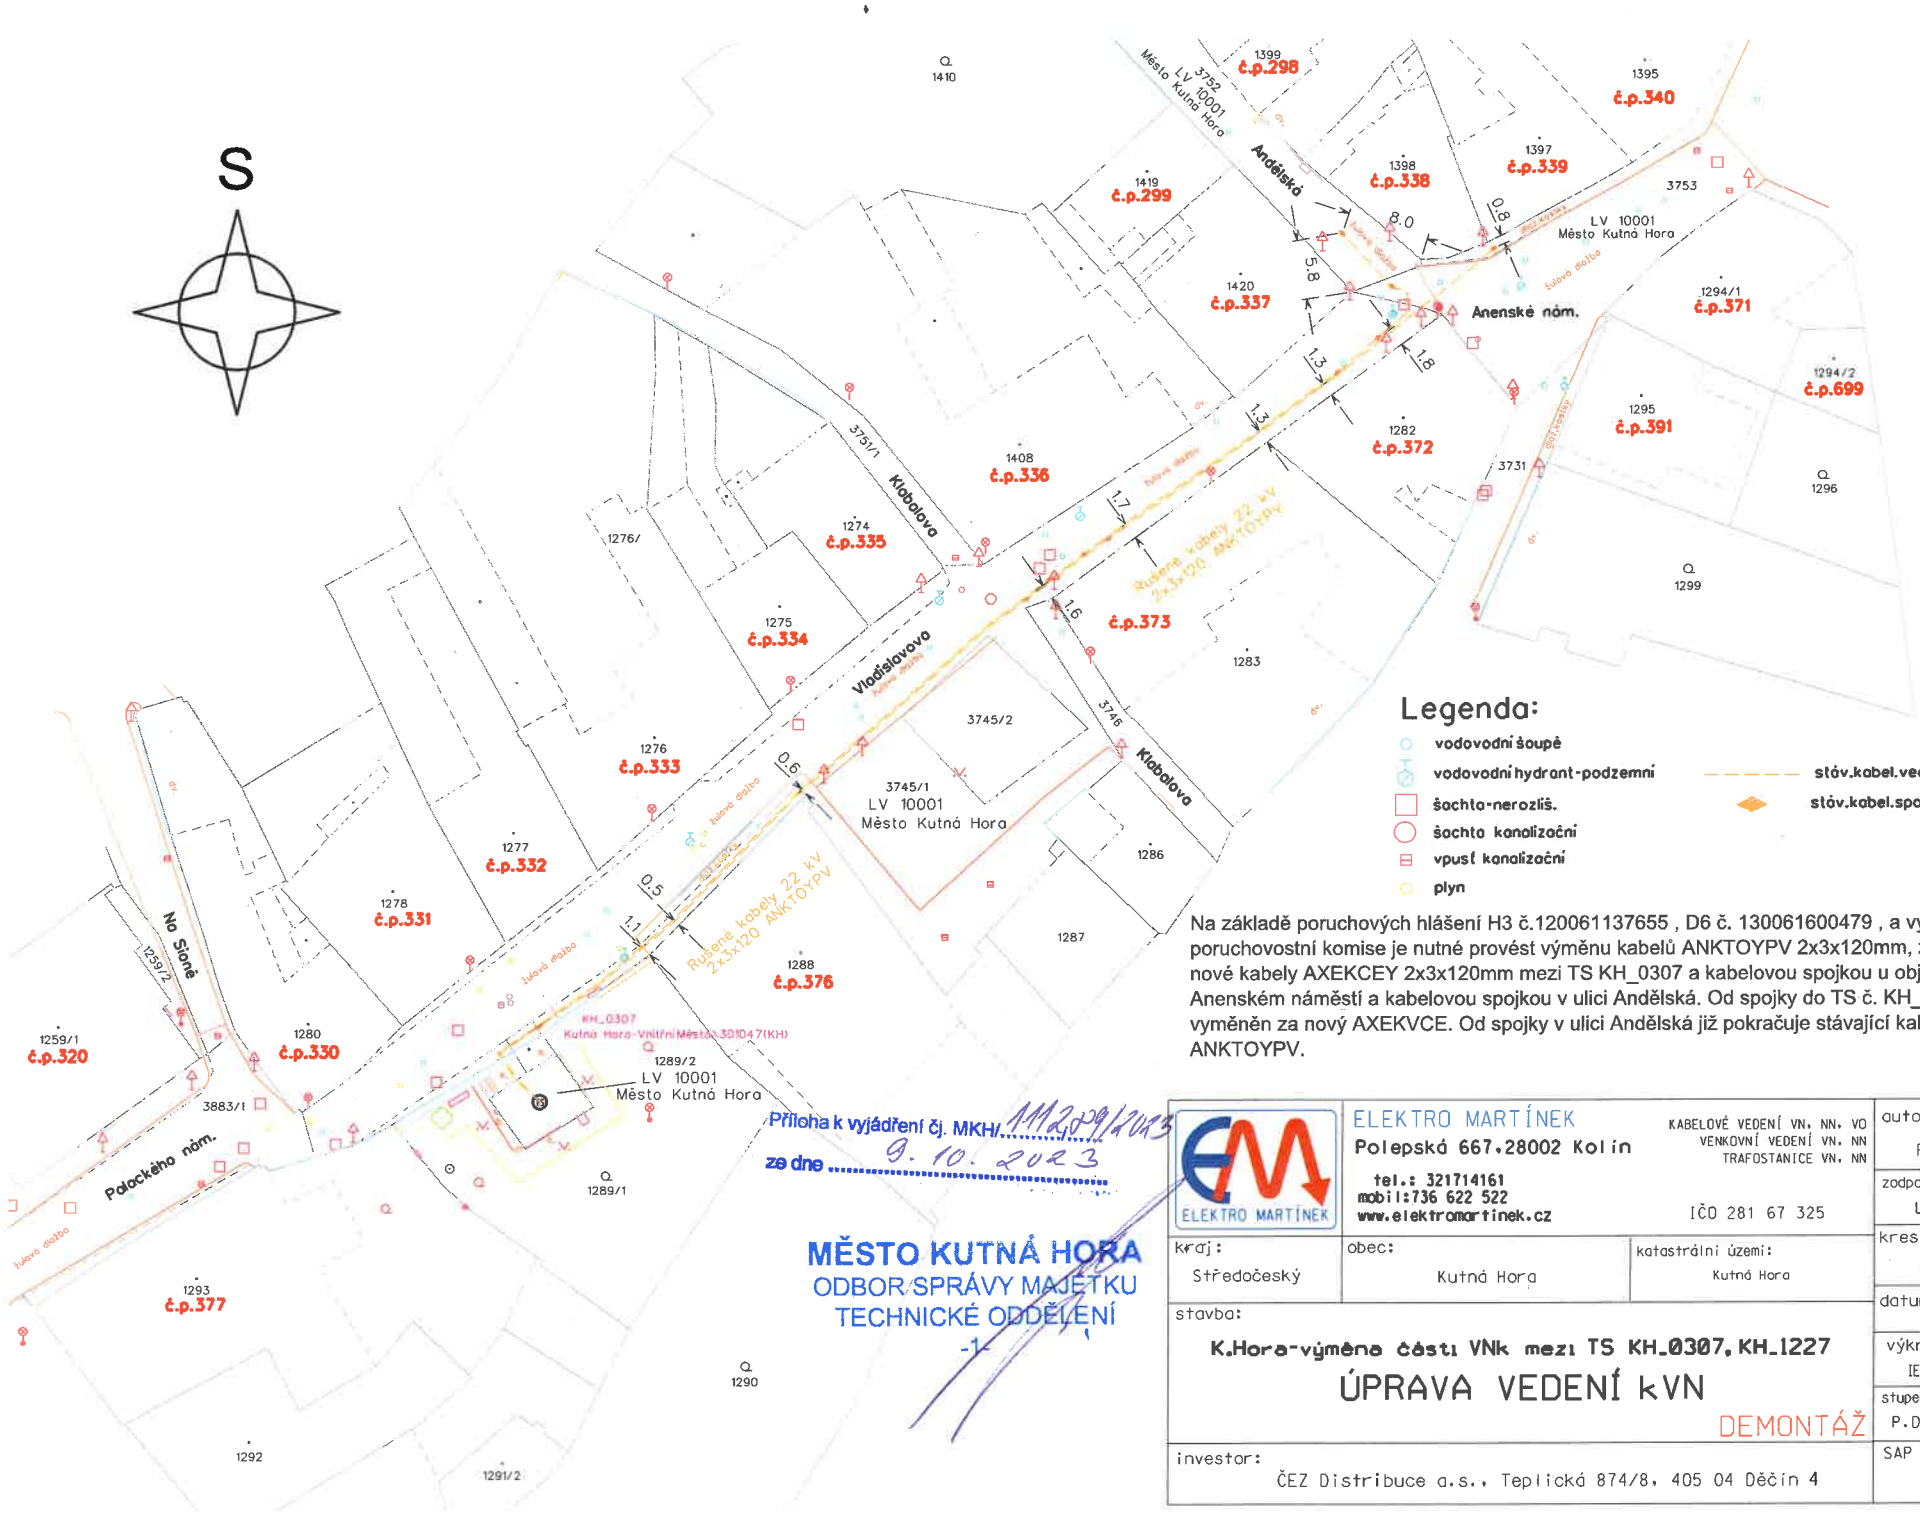

Na základě poruchových hlášení H3 č.120061137655 , D6 č. 130061600479 , a vyhodnocení poruchovostní komise je nutné provést výměnu kabelů ANKTOYPV 2x3x120mm, zdroj poruch, za nové kabely AXEKCEY 2x3x120mm mezi TS KH_0307 a kabelovou spojkou u objektu č.p.339 na Anenském náměstí a kabelovou spojkou v ulici Andělská. Od spojky do TS č. KH_1227 je již kabel vyměněn za nový AXEKVCE. Od spojky v ulici Andělská již pokračuje stávající kabel 3x120 ANKTOYPV.

Příloha k vyjádření čj. MKH/111/2023/2023
ze dne 9. 10. 2023

MĚSTO KUTNÁ HORA
ODBOR SPRÁVY MAJETKU
TECHNICKÉ ODDĚLENÍ
-1-

ELEKTRO MARTÍNEK Polepská 667, 28002 Kolín tel.: 321714161 mobil: 736 622 522 www.elektromartinek.cz	KABELOVÉ VEDENÍ VN, NN, VO VENKOVNÍ VEDENÍ VN, NN TRAFOSTANICE VN, NN IČO 281 67 325		autorizoval: Petr Havlík
			zodpovědný projektant: Luboš Martínek
kraj: Středočeský	obec: Kutná Hora	katastrální území: Kutná Hora	kreslil: Marek Brázda
stavba: K.Hora-výměna části VNk mezi TS KH_0307, KH_1227 ÚPRAVA VEDENÍ kVN DEMONTÁŽ			datum:
			výkres číslo: IE-12-6011425_v_n_D
			stupeň: P.D.S. / měřítko: 1 : 500
investor: ČEZ Distribuce a.s., Teplická 874/8, 405 04 Děčín 4			SAP ČEZ Distribuce IE-12-6011425