



Identifikátor: **KUMSX02TTUVA**

Agendové číslo: **03662/2023/IM**



**Dohoda o činnosti a umístění stavby v ochranném pásmu vodního díla
č. 18466**

*uzavřená dle § 1746, odst. 2 občanského zákoníku č. 89/2012 Sb. a § 23 z. č.
274/2001 Sb.*

Účastníci dohody:

Severomoravské vodovody a kanalizace Ostrava a.s.

se sídlem: 28. října 1235/169, Mariánské Hory, 709 00 Ostrava

zastoupena: [REDACTED]

IČ: 45193665

DIČ: CZ45193665

dále jen SmVaK Ostrava a.s.

a

Moravskoslezský kraj

se sídlem: 28. října 2771/117, Moravská Ostrava, 702 00 Ostrava 2

zastoupen: Ing. Jaroslavem Kaniou, náměstkem hejtmána kraje

IČ: 70890692

DIČ: CZ70890692

dále jen investor (vlastník)

I.

Vlastník prohlašuje, že je investorem stavby s názvem „**Novostavba dětského centra**“ na pozemku parc. č. 2157/1, 2157/4, 2157/6 v k.ú. Prostřední Suchá. V zájmovém území stavby se nachází zařízení – **stoka jednotné kanalizace DN 600 B a DN 300 B** v majetku a provozování SmVaK Ostrava a.s. Uvedená kanalizace mají na základě zákona č. 274/2001 Sb. o vodovodech a kanalizacích v platném znění stanoveno ochranné pásmo vodorovně v šířce 1,5 m (kanalizace DN 300 B), 2,5 m (kanalizace DN 600 B mezi šachtami 5 až 7) a 3,5 m (kanalizace DN 600 B mezi šachtami 4 až 5) od vnějšího líce potrubí na každou stranu.

V ochranném pásmu jednotné kanalizace DN 600 B a DN 300 B budou umístěny následující stavby:

- terasa (s povrchem z betonové dlažby na terčích včetně palisád) s navýšením terénu o cca 1,0 m nad kanalizací DN 300 B, v délce kolize cca 9,0 m
- oplocení z 3D svařovaných panelů včetně podhrabových desek, sloupky (s betonovými základy v hloubce cca 0,9 m) v minimální odstupové vzdálenosti 1,0 m od kanalizace DN 600 B, v celkové délce kolize cca 24,0 m

SmVaK Ostrava a.s., jako vlastník výše uvedeného vodního díla - kanalizace DN 600 B a DN 300 B souhlasí se situováním výše uvedených staveb a zařízení (dále jen stavby) v ochranném pásmu těchto kanalizací při splnění následujících podmínek:

- Při realizaci předmětné stavby budou dodrženy podmínky stanovené SmVaK Ostrava a.s. ve vyjádření vydané pro povolení stavby, a které budou obsaženy v povolení vydaném příslušným stavebním úřadem.
- Účastníci této dohody sjednávají, že:

- A. V případě nutnosti stavebního zásahu na zařízení SmVaK Ostrava a.s. umístěného na shora uvedených pozemcích z důvodů odstranění a opravy jeho havárie, kdy v důsledku havárie vzniká nebezpečí ohrožení zdraví a života osob, způsobení škody na majetku nebo poškození životního prostředí, nebo způsobení hmotných škod provozovateli, zavazuje se vlastník stavby umístěné v ochranném pásmu kanalizace umožnit bez zbytečného odkladu zaměstnancům SmVaK Ostrava a.s. přístup a příjezd odpovídající techniky ke kanalizaci, s tím, že se současně vlastník zavazuje na své náklady a nebezpečí zajistit odstranění stavby případně jejich provizorní zabezpečení nebo zajištění v nezbytně nutném rozsahu pro provedení opravy havárie, a to neprodleně od oznámení nutnosti odstranění havárie ze strany SmVaK Ostrava a.s. (telefonicky, emailem – viz níže), jakož i jejich uvedení do původního stavu po ukončení opravy.
- B. V případě plánované opravy předmětného zařízení, bude na základě písemného oznámení SmVaK Ostrava a.s. o jeho záměru provést opravu do 30-ti kalendářních dnů vydáno vlastníkem písemné stanovisko k této opravě, které bude obsahovat vyslovený souhlas se záměrem SmVaK Ostrava a.s. Stanovisko vlastníka nebude obsahovat podmínky, které by byly v rozporu s ustanovením článku I. bod A., D., E., F., G. a H. této dohody. Písemné oznámení o záměru opravy bude obsahovat jednoduchý technický popis připravovaného zásahu na zařízení SmVaK Ostrava a.s. včetně předpokládaného záboru pozemku vlastníka.
- C. V případě plánované rekonstrukce předmětného zařízení, bude na základě písemného oznámení SmVaK Ostrava a.s. o jeho záměru rekonstrukce do 60-ti kalendářních dnů vydáno vlastníkem písemné stanovisko k této rekonstrukci. Stanovisko vlastníka nebude obsahovat podmínky, které by byly v rozporu s ustanovením článku I. bod A., D., E., F., G. a H. této dohody. Písemné oznámení o záměru rekonstrukce bude obsahovat jednoduchý technický popis připravovaného zásahu na zařízení SmVaK Ostrava a.s. včetně předpokládaného záboru pozemku vlastníka.
- D. V případě, že v termínech uvedených v článku I. bod B. a C. této dohody nebude vlastníkem vydáno stanovisko, dává tímto najevo svůj souhlas s oznámeným stavebním zásahem na zařízení SmVaK Ostrava a.s. bez připomínek.
- E. Případné škody vzniklé na stavbě umístěné v ochranném pásmu zařízení SmVaK Ostrava a.s. v souvislosti s možnými zásahy dle článku I. bod A., B. a C. této dohody, pokud této škodě nebylo možno zabránit a pokud škoda nevznikla z důvodu nedbalosti SmVaK Ostrava a.s. při provádění prací, nebude ze strany SmVaK Ostrava a.s. investorovi poskytnuta náhrada škody, neboť svým podpisem této dohody je seznámen se všemi riziky spojenými s umístěním stavby v ochranném pásmu zařízení SmVaK Ostrava a.s. a přes toto upozornění na umístění předmětné stavby v ochranném pásmu kanalizace trvá a předmětnou stavbu bude realizovat. Toto se vztahuje rovněž na případné škody způsobené samotnou poruchou předmětného zařízení. Povinnost k náhradě případné škody způsobené na jiných stavbách a jiném majetku investora nebo třetích osob mimo ochranné pásmo zařízení SmVaK Ostrava a.s. se řídí obecně závaznými právními předpisy.
- F. V případě, že v termínu uvedeném v bodě A., vlastník stavby nezajistí její odstranění, případně její provizorní zajištění, zajistí toto SmVaK Ostrava a.s. na náklady vlastníka zařízení. Vlastník je povinen tyto náklady uhradit SmVaK Ostrava a.s. do 15 dnů od doručení jejich vyúčtování. Pro případ nesplnění povinnosti odstranění zařízení v těchto termínech se sjednává smluvní pokuta ve výši 1.000,- Kč (slovy „jedentisíckorunčeských“) za každý den prodlení. Případné škody vzniklé na stavbě v souvislosti s takovým zásahem, nebude ze strany SmVaK Ostrava a.s. vlastníkovi poskytnuta náhrada škody, neboť svým podpisem této dohody je seznámen se všemi riziky spojenými s umístěním stavby v ochranném pásmu zařízení SmVaK Ostrava a.s.
- G. V případě zcizení stavby je vlastník povinen seznámit budoucího vlastníka stavby v ochranném pásmu vodního díla s obsahem této dohody a zajistit, aby tento byl o obsahu dohody informován ve smlouvě o převodu vlastnictví.
- H. Vlastník je povinen zajistit, aby nový vlastník stavby přistoupil k výše uvedeným závazkům při podpisu smlouvy o převodu vlastnictví a o této skutečnosti písemně informovat SmVaK Ostrava a.s., a to nejpozději do 15-ti dnů od data převodu vlastnictví.
- I. V případě nutnosti zásahu z důvodů odstranění a opravy havárie předmětné kanalizace je kontaktní osobou ze strany vlastníka pro přijetí oznámení o tomto [redacted] e-mail: [redacted] Při každé změně telefonního čísla či kontaktní osoby je vlastník povinen o tomto písemně informovat SmVaK Ostrava a.s.
- J. Za SmVaK Ostrava a.s. jsou oprávněni vlastníka kontaktovat a oznamovat nutnost zásahu tito zaměstnanci:
vedoucí provozu kanalizačních sítí oblast Frýdek-Místek a Karviná, tel.: [redacted]
vedoucí střediska kanalizačních sítí Havířov, tel.: [redacted]
- K. Žádné jiné stavební objekty a trvalé porosty nebudou umístěny v ochranném pásmu shora uvedeného zařízení, nejsou tudíž předmětem této dohody. Pokud na zařízení SmVaK Ostrava a.s. vznikne vlivem zatížení od předmětné stavby uvedené v článku I. této dohody porucha, během její realizace či

provozu, provede vlastník na své náklady po dohodě s SmVaK Ostrava a.s. přeložku kanalizace nebo rekonstrukci v délce nezbytně nutné. Rovněž za případné škody vzniklé v důsledku poruchy či havárie řadu nebude ze strany SmVaK Ostrava a.s. stavebníkovi poskytnuta žádná náhrada škody.

II.

SmVaK Ostrava a.s. prohlašuje, že bude při svých pracích postupovat šetrně a zasahovat do práv investora pouze v nezbytně nutném rozsahu, který v případě plánovaných oprav a rekonstrukcí bude předem projednán s investorem a případné zásahy do majetku investora, vyjma staveb umístěných v ochranném pásmu zařízení SmVaK Ostrava a.s., uvede do původního stavu. Současně se zavazuje při provádění jakýchkoliv zásahů na předmětné kanalizaci podle čl. I. bodů A. - C. této dohody zvolit s ohledem na maximální ochranu oprávněných zájmů obou účastníků této dohody takový způsob jejich provedení, aby byla snížena nebo eliminována případná škoda na stavbě investora. SmVaK Ostrava a.s. se zavazuje, že v případě zásahu do vozovky, která kryje zařízení SmVaK Ostrava a.s., zajistí na své náklady její uvedení do původního stavu. Nesplní-li SmVaK Ostrava a.s. svou povinnost uvést majetek investora do původního stavu, je investor oprávněn tyto práce provést sám nebo prostřednictvím odborně způsobilé třetí osoby a jejich cenu vyúčtovat SmVaK Ostrava a.s.

III.

Tato dohoda se uzavírá na dobu neurčitou a bude součástí rozhodnutí o umístění stavby a zařízení investora. Nedílnou součástí této dohody je situační zakres.

Tato dohoda přechází se všemi právy a povinnostmi vyplývajícími z této dohody, na právní nástupce obou účastníků dohody.

Pro účely plnění této dohody a pro zajištění efektivní komunikace s investorem, společnost SmVaK Ostrava a.s. v nezbytném rozsahu shromažďuje a zpracovává jeho osobní údaje, osobní údaje kontaktních osob nebo jiných subjektů uvedených v této dohodě či se jinak podílejících na plnění této dohody. Osobní údaje jsou zpracovávány po dobu, po kterou tyto subjekty údajů plní role a úkoly související s touto dohodou, a to po celou dobu platnosti této dohody a dále po dobu nutnou pro vypořádání práv a povinností z dohody a dále po dobu nutnou pro jejich archivaci v souladu příslušnými právními předpisy. Investor se zavazuje tyto subjekty údajů o zpracování informovat a předat jim informace dostupné na internetové adrese společnosti SmVaK Ostrava a.s.: www.smvak.cz.

Smluvní strany berou na vědomí a svým podpisem stvrzují, že v průběhu vyjednávání o této dohodě vždy jednaly a postupovaly čestně a transparentně. Současně se zavazují, že takto budou jednat i při plnění této dohody a veškerých činnostech s ní souvisejících. Smluvní strany se dále zavazují vždy jednat tak a přijmout taková opatření, aby nedošlo ke vzniku důvodného podezření ze spáchání trestného činu či k samotnému jeho spáchání (včetně formy účastenství) se zvláštním důrazem na trestné činy týkající se úplatkářství, podvodu, financování terorismu, legalizace výnosů z trestné činnosti a obecně jakéhokoliv projevu korupce, tj. jednat tak aby kterákoliv ze smluvních stran nemohla být přičtena odpovědnost podle zákona č. 418/2011 Sb., o trestní odpovědnosti právnických osob a řízení proti nim, nebo nevznikla trestní odpovědnost fyzických osob (včetně zaměstnanců) podle trestního zákoníku, případně aby nebylo zahájeno trestní stíhání proti jakékoliv ze smluvních stran, a to včetně jejich zaměstnanců podle platných právních předpisů.

Smluvní strana zaručuje, že ani ona sama, ani případně její vlastníci, funkcionáři nebo klíčoví zaměstnanci nebyli v posledních pěti (5) letech pravomocně odsouzeni za úplatkářství nebo jakéhokoliv jiné korupční praktiky, a to nejen v souvislosti s jejich odbornou činností.

Smluvní strana prohlašuje, že se seznámila se zásadami, hodnotami a cíli Compliance programu společnosti SmVaK Ostrava a.s. (viz <https://www.smvak.cz/compliance-program>), zejména pak s jejím Etickým kodexem a Protikorupční politikou. Smluvní strana se při plnění této dohody zavazuje dodržovat zásady, hodnoty a cíle Compliance programu společnosti SmVaK Ostrava a.s., a to po celou dobu jejího trvání, pokud to jejich povaha umožňuje. Smluvní strany se dále zavazují navzájem si neprodleně oznámit důvodné podezření ohledně možného naplnění skutkové podstaty jakéhokoliv z trestných činů, zejména pak trestného činu korupční povahy, a to bez ohledu a nad rámec případné zákonné oznamovací povinnosti; obdobně platí i ve vztahu k jednání, které je v rozporu se zásadami vyjádřenými v tomto článku.

Jakékoliv nedodržení Etického kodexu nebo protikorupční politiky Smluvní stranou anebo existence situace na straně Smluvní strany, která znamená jakékoliv oficiální vyšetřování související s korupcí, jsou

podstatným porušením dohody s právem společnosti SmVaK Ostrava a.s. odstoupit od Dohody, a to bez jakékoli sankce pro SmVaK Ostrava a. s., či možné povinnosti k náhradě újmy.
Smluvní stranou se pro potřeby tohoto bodu Dohody rozumí smluvní strana odlišná od společnosti SmVaK Ostrava a.s.

IV.


Tato dohoda je vyhotovena ve dvou stejnopisech s platností originálu, z nichž každá strana obdrží po jednom stejnopisu. Dohodu lze měnit nebo doplňovat jen dodatky v písemné formě. Tato dohoda nabývá platnosti a účinnosti dnem jejího podpisu oběma účastníky dohody.
V ostatním se vztahy mezi účastníky této dohody řídí občanským zákoníkem č. 89/2012 Sb.

Tato dohoda nabývá platnosti dnem jejího podpisu oběma smluvními stranami a účinnosti dnem, kdy vyjádření souhlasu s obsahem návrhu dohody dojde druhé smluvní straně, nestanoví-li zákon č. 340/2015 Sb., o zvláštních podmínkách účinnosti některých smluv, uveřejňování těchto smluv a o registru smluv (zákon o registru smluv), ve znění pozdějších předpisů (dále jen „zákon o registru smluv“), jinak. V takovém případě nabývá smlouva účinnosti nejdříve dnem jejího uveřejnění v registru smluv. Smluvní strany se dohody, že zveřejnění v registru smluv ve smyslu zákona o registru smluv, pokud tato dohoda zveřejnění podléhá, provede vlastník.

Tuto dohodu je na základě pověření uděleného se souhlasem rady kraje oprávněn podepsat náměstek hejtmana kraje. V případě nepřítomnosti náměstka podepisuje dohodu hejtman, případně jeho zástupce v pořadí určeném usnesením zastupitelstva č. 1/10 ze dne 5. 11. 2020, ve znění usnesení zastupitelstva kraje č. 12/1193 ze dne 8. 6. 2023.


Doložka platnosti právního jednání dle § ust. 23 zákona č. 129/2000 Sb., o krajích (krajské zřízení), ve znění pozdějších předpisů. O uzavření této dohody na straně stavebníka rozhodla rada kraje usnesením č. 75/5493 ze dne 7. 8. 2023.

V Ostravě dne 20. 11. 2023

 

V Ostravě dne 13-09-2023



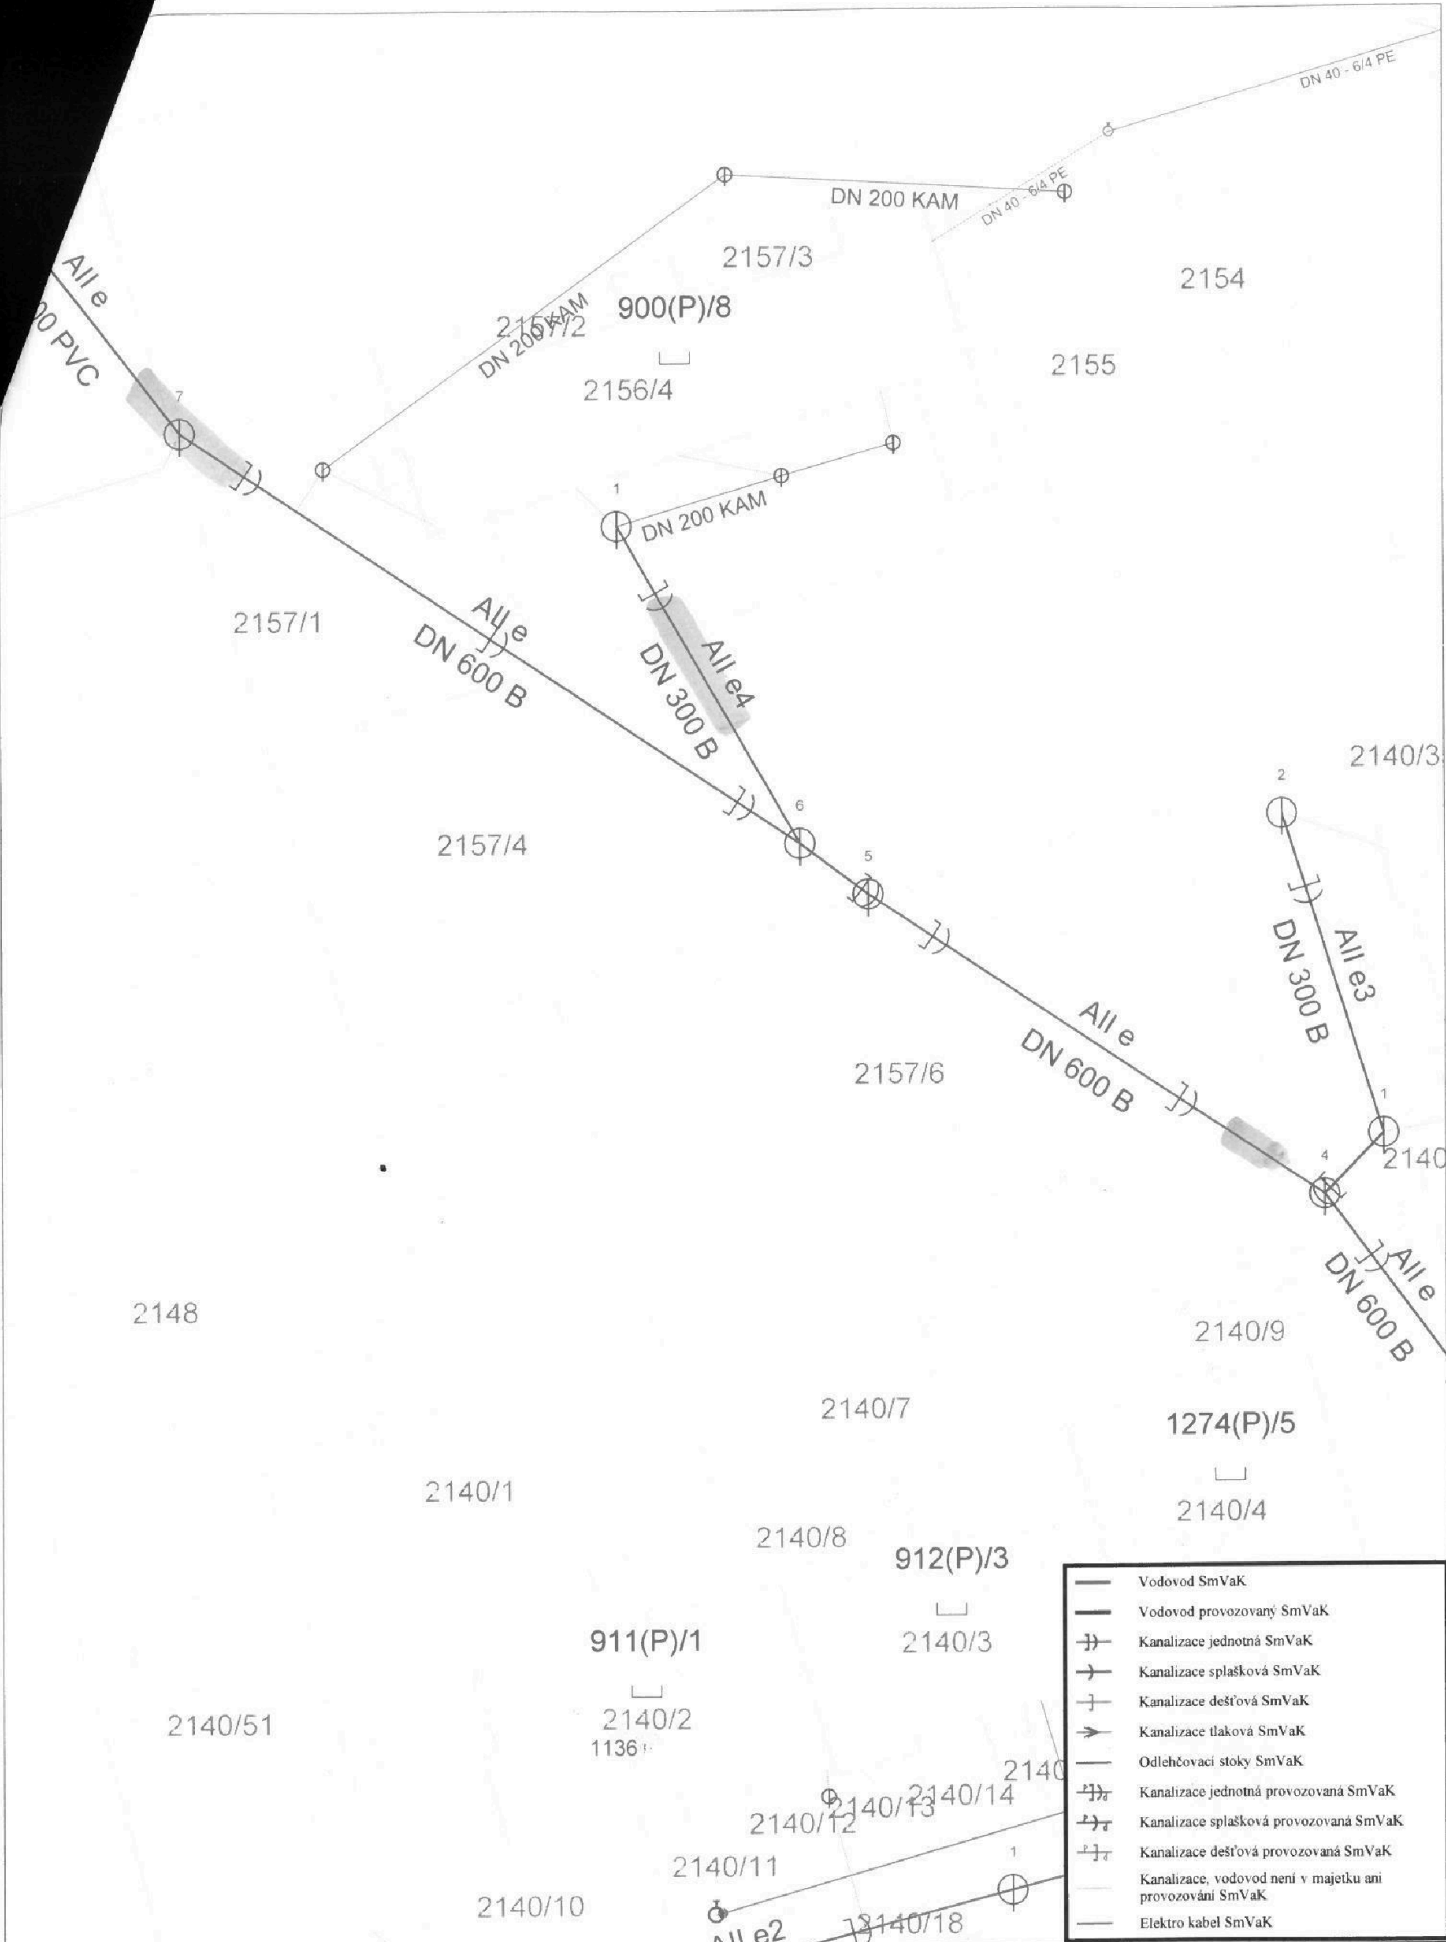

- Vodovod SmVaK
- Vodovod provozovaný SmVaK
- ⊕ Kanalizace jednotná SmVaK
- ⊕ Kanalizace splašková SmVaK
- ⊕ Kanalizace dešťová SmVaK
- ⊕ Kanalizace tlaková SmVaK
- Odlehčovací stoky SmVaK
- ⊕ Kanalizace jednotná provozovaná SmVaK
- ⊕ Kanalizace splašková provozovaná SmVaK
- ⊕ Kanalizace dešťová provozovaná SmVaK
- Kanalizace, vodovod není v majetku ani provozování SmVaK
- Elektro kabel SmVaK

Orientační zakres sítě SmVaK Ostrava a.s.		Kat. území: Prostřední Suchá		 <small>Správní územní úřad a kanalizace Ostrava a.s.</small>
Vytiskl: [redacted]	Tisk dne: 25.10.2023	Číslo vyjádření:		
Měřítko: 1:510				

2160

2157/5

2155

2154

2144

2153

2151

2157/4

2157/6

2148

2140/1

2140/9

2140/7

2140/8

2140/3

2140/4

2140/1

2140/51

Priloha k projektu: Podrobný plán stavby

