

### LEGENDA MÍSTNOSTÍ

Č. M.	ÚČEL MÍSTNOSTI	VÝMĚRA (m <sup>2</sup> )	PODLAHA	STROP	POZNÁMKA
1.22	chodba	25,21	P2 PVC	omítka	
1.23	wc návštěvníci ženy	2,33	P1 keram. dlažba	SDK podhled	keram. obklad
1.24	wc návštěvníci muži	2,38	P1 keram. dlažba	SDK podhled	keram. obklad
1.25	úklidová místnost	2,91	P1 keram. dlažba	SDK podhled	keram. obklad
1.26	wc invalidé muži - stávající	3,89	P1 keram. dlažba	SDK podhled	keram. obklad
1.27	výpůjčka dospělí	29,85	P3 PVC	omítka	
1.28	výpůjčka dospělí	33,93	P3 PVC	omítka	
1.29	výpůjčka dospělí	40,35	P2 PVC	omítka	
1.30	arkýř	3,37	P2 PVC	omítka	
1.31	výpůjčka dospělí	33,93	P4 PVC	omítka	
1.32	výpůjčka teens	28,52	P4 PVC	omítka	
1.33	vstupní schodiště	5,54	P5 keram. dlažba teraco	omítka	
celkem		212,21			

### LEGENDA MATERIÁLŮ

- STÁVAJÍCÍ KONSTRUKCE V REZU
- STÁVAJÍCÍ KONSTRUKCE
- NOVÉ PRÍČKY A DOZDÝVKY Z PLNÝCH CIHEL
- NOVÉ PRÍČKY ZE SÁDROKARTONU
- NOVÉ ŽELEZOBETONOVÉ KONSTRUKCE
- NOVÉ KONSTRUKCE

### POZNÁMKA

POZN 01 - NOVÉ ZABRADLÍ NA SCHODIŠTI Z UZAVŘENÝCH OCELOVÝCH PROFILŮ

POZN 02 - NOVÉ OKNO OPATŘENO VENKOVNÍ SCREENOVOU ROLETOU S ELEKTRICKÝM POHONEM NA CELOU PLOCHU OTVORU, BOX NA ROLETU HLINÍKOVÝ, ŠEDÝ, BARVA PŘÍZPUSOBENA BARVĚ RÁMU OKNA

- JEDNÁ SE O DOKUMENTACI PRO STAVEBNÍ POVOLENÍ, KTERÁ NENAHRAŽUJE PROVÁDĚCÍ/REALIZAČNÍ DOKUMENTACI
- KONSTRUKCE SE ŠEDÝM PODKRESEM NEJSOUČÁSTÍ STAVEBNÍHO OBJEKTU SO 02 A JSOU ZAKRESLENY POUZE INFORMATIVNĚ Z DŮVODU NÁVAZNOSTI
- STÁVAJÍCÍ VNITŘNÍ OMÍTKY BUDOU DOPLNĚNY A OPATŘENY V MINIMÁLNÍM NUTNÉM ROZSAHU (PŘEDPOKLADÁNY ROZSAH 20%) A NÁSLEDNĚ OPATŘENY NOVOU BÍLOU VÝMALBOU
- STÁVAJÍCÍ VNITŘNÍ SCHODIŠTĚ Z TERACA BUDE RENOVOVANO / PŘEBROUŠENO



±0,000 = 378,82 Bpv


Zadavatel projektu: Ing. arch. Radim Horák, Kamerakářství s.r.o., 639 00 Brno	Vedoucí projektu: Ing. arch. Karel Kubza Hruzev 250/13, 602 00 Brno	Hlavní inženýr projektu: Ing. Ondřej Gaudl Hruzev 250/13, 602 00 Brno	Zpracoval / kreslil: Ing. Pavel Matonoha Ing. arch. Karel Kubza
e-mail: kudy@kamkub.net tel: 775 242 147	e-mail: kubza@ctyristen.eu tel: 605 546 985	e-mail: ondrej.gaudl@gmail.com tel: 724 912 985	Kontroloval: Ing. arch. Karel Kubza

**Název stavby:**  
Stavební úpravy a přístavba knihovny  
v Rožnově pod Radhoštěm č.p.519

**Adresa stavby:**  
k.ú. Rožnov pod Radhoštěm [742937]  
č.parc. st. 730, 1428/1, 1430/3

**Objekt:**  
Město Rožnov pod Radhoštěm  
Masarykovo nám. 128, 756 61 Rožnov pod Radhoštěm

státní číslo PD: 09/0219	OSP - dokumentace pro vydání stavebního povolení	základní číslo: formát A4	stránka: 8
datum: 09/0219	stavba objektu: SO 02 - STAVEBNÍ ÚPRAVY STÁVAJÍCÍHO OBJEKTU	výkres číslo: paré číslo	1 : 50
D VÝKRESOVÁ DOKUMENTACE		PŮDORYS PŘÍZEMÍ - 1NP	
D 1.1.04			

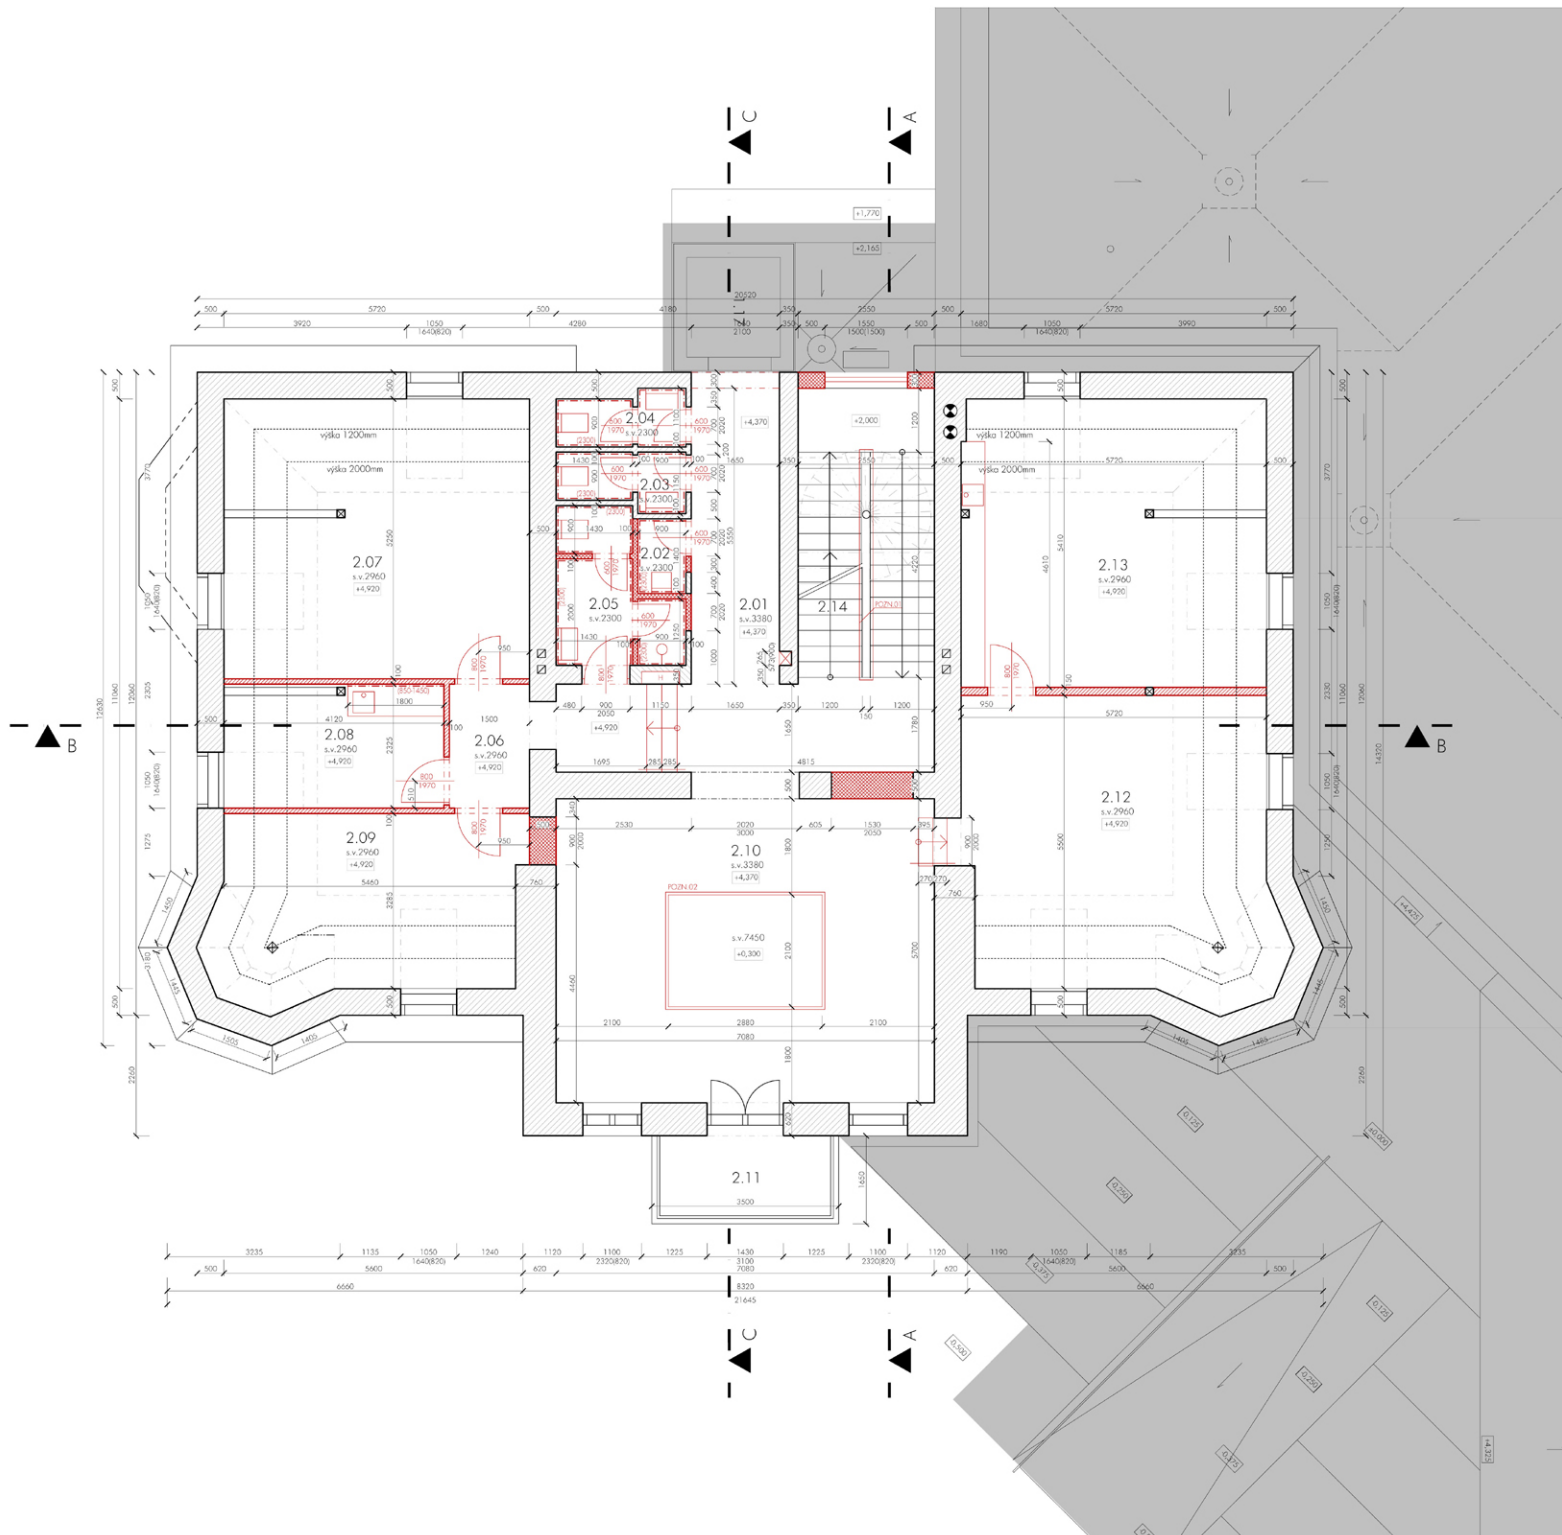

### LEGENDA MÍSTNOSTÍ

Č. M.	ÚČEL MÍSTNOSTI	VÝMĚRA (m <sup>2</sup> )	PODLAHA	STŘEŠ	POZNÁMKA
2.01	chodba	21.7	P8	PVC	omítka
2.02	kuchedná místnost	1.3	P6	keram. dlažba	SDK podhled keram. obklad
2.03	wc muži zaměstnanci	2.4	P6	keram. dlažba	SDK podhled keram. obklad
2.04	wc ženy zaměstnanci	2.3	P6	keram. dlažba	SDK podhled keram. obklad
2.05	wc a spečna zaměstnanci	5.4	P7	keram. dlažba	SDK podhled keram. obklad
2.06	chodba do kanceláří	3.5	P10	PVC	omítka
2.07	kancelář ředitele	24.1	P10	PVC	omítka s.v. 2,3m - 16,7 m <sup>2</sup>
2.08	kučyška	8.3	P10	PVC	omítka s.v. 2,3m - 6,3 m <sup>2</sup>
2.09	kancelář program	14.4	P10	PVC	omítka s.v. 2,3m - 7,9 m <sup>2</sup>
2.10	výpůjčka dospělí	34.3	P9	PVC	
2.11	balcon	4.8	-	-	-
2.12	studovna dospělí	25.8	P10	PVC	omítka s.v. 2,3m - 17,4 m <sup>2</sup>
2.13	kancelář ekonom	24.8	P10	PVC	omítka s.v. 2,3m - 17,2 m <sup>2</sup>
2.14	schodišový prostor	10.7	P5	keram. dlažba teraca	omítka
celkem		183.7			

### LEGENDA MATERIÁLŮ

- STÁVAJÍCÍ KONSTRUKCE V ŘEZU
- STÁVAJÍCÍ KONSTRUKCE
- NOVÉ PŘÍČKY A DOZDÍVKY Z PUNYCH CIHEL
- NOVÉ PŘÍČKY ZE SÁDKOKARTONU
- NOVÉ ZELEZOBETONOVÉ KONSTRUKCE
- NOVÉ KONSTRUKCE

### POZNÁMKA

- POZN.01 - NOVÉ ZABRÁDÍ NA SCHODÍSTĚ Z UZAVŘENÝCH OCELOVÝCH PROFILŮ
- POZN.02 - NOVÝ OTVOR V PODLAŽE IEMOVÁN DŘEVOOCELOVÝM ZABRÁDÍM
- JEDNÁ SE O DOKUMENTACI PRO STAVEBNÍ POVOLENÍ, KTERÁ NENAHRAŽUJE PROHAZDČÍ/REALIZAČNÍ DOKUMENTACI
- KONSTRUKCE SE ŠEDÝM PODKŘEŠM NĚJSOU SOUČÁSTÍ STAVEBNÍ OBJEKTU SO 02 A JSOU ZAKRESLENY POUZE INFORMATIVNĚ Z DŮVODŮ NÁVAZNOSTI!
- STÁVAJÍCÍ VNITŘNÍ CIMTKY BUDOU DOPLNĚNY A OPRAVENY V MINIMÁLNÍM NUTNÉM ROZSAHU PŘEDPOKLÁDANÝ ROZSAH ZDÍ A NÁSLEDNĚ OPATŘENY NOVOU VÝMALBOU
- STÁVAJÍCÍ VNITŘNÍ SCHODÍSTĚ Z TERACA BUDE RENOVOVÁN / PŘEBUDOVÁN

±0,000 = 378,82 Bpv


Základní projekt: Ing. arch. Radim Marek, Kamená čtv. 570/6A, 639 06 Brno	Výkresový projekt: Ing. arch. Karel Kubza Husova 355/13, 602 00 Brno	Hlavní inženýr projektu: Ing. Ondřej Gaudi Husova 355/13, 602 00 Brno	Zpracovatel: Ing. Pavel Matějka Ing. Pavel Matějka
e-mail: kudy@kamkabi.net tel: 775 242 747	e-mail: kubza@tyristem.eu tel: 603 548 090	e-mail: ondrej.gaudi@gmail.com tel: 724 912 868	Konstovatel: Ing. arch. Karel Kubza

Název stavby:  
**Stavební úpravy a přístavba knihovny  
v Rožnově pod Radhoštěm č.p.519**

Adresa:  
k.ú. Rožnov pod Radhoštěm [742937]  
č.parc. st. 730, 1429/1, 1430/3

Objekt:  
**Město Rožnov pod Radhoštěm  
Masarykovo nám. 128, 756 61 Rožnov pod Radhoštěm**

služba PD	CEP - dokumentace pro výstři stavebního povolení	zakázka č.	-
datum	09/2019	formát	A4
stavba	SO 02 - STAVEBNÍ ÚPRAVY STÁVAJÍCÍHO OBJEKTU	mřížka	1 : 50
úroveň dokumentace	D - VÝKRESOVÁ DOKUMENTACE	výkres č.	paré č.
název výkresu	PŮDORYS PATRA - ZNP	<b>D1.1.06</b>	

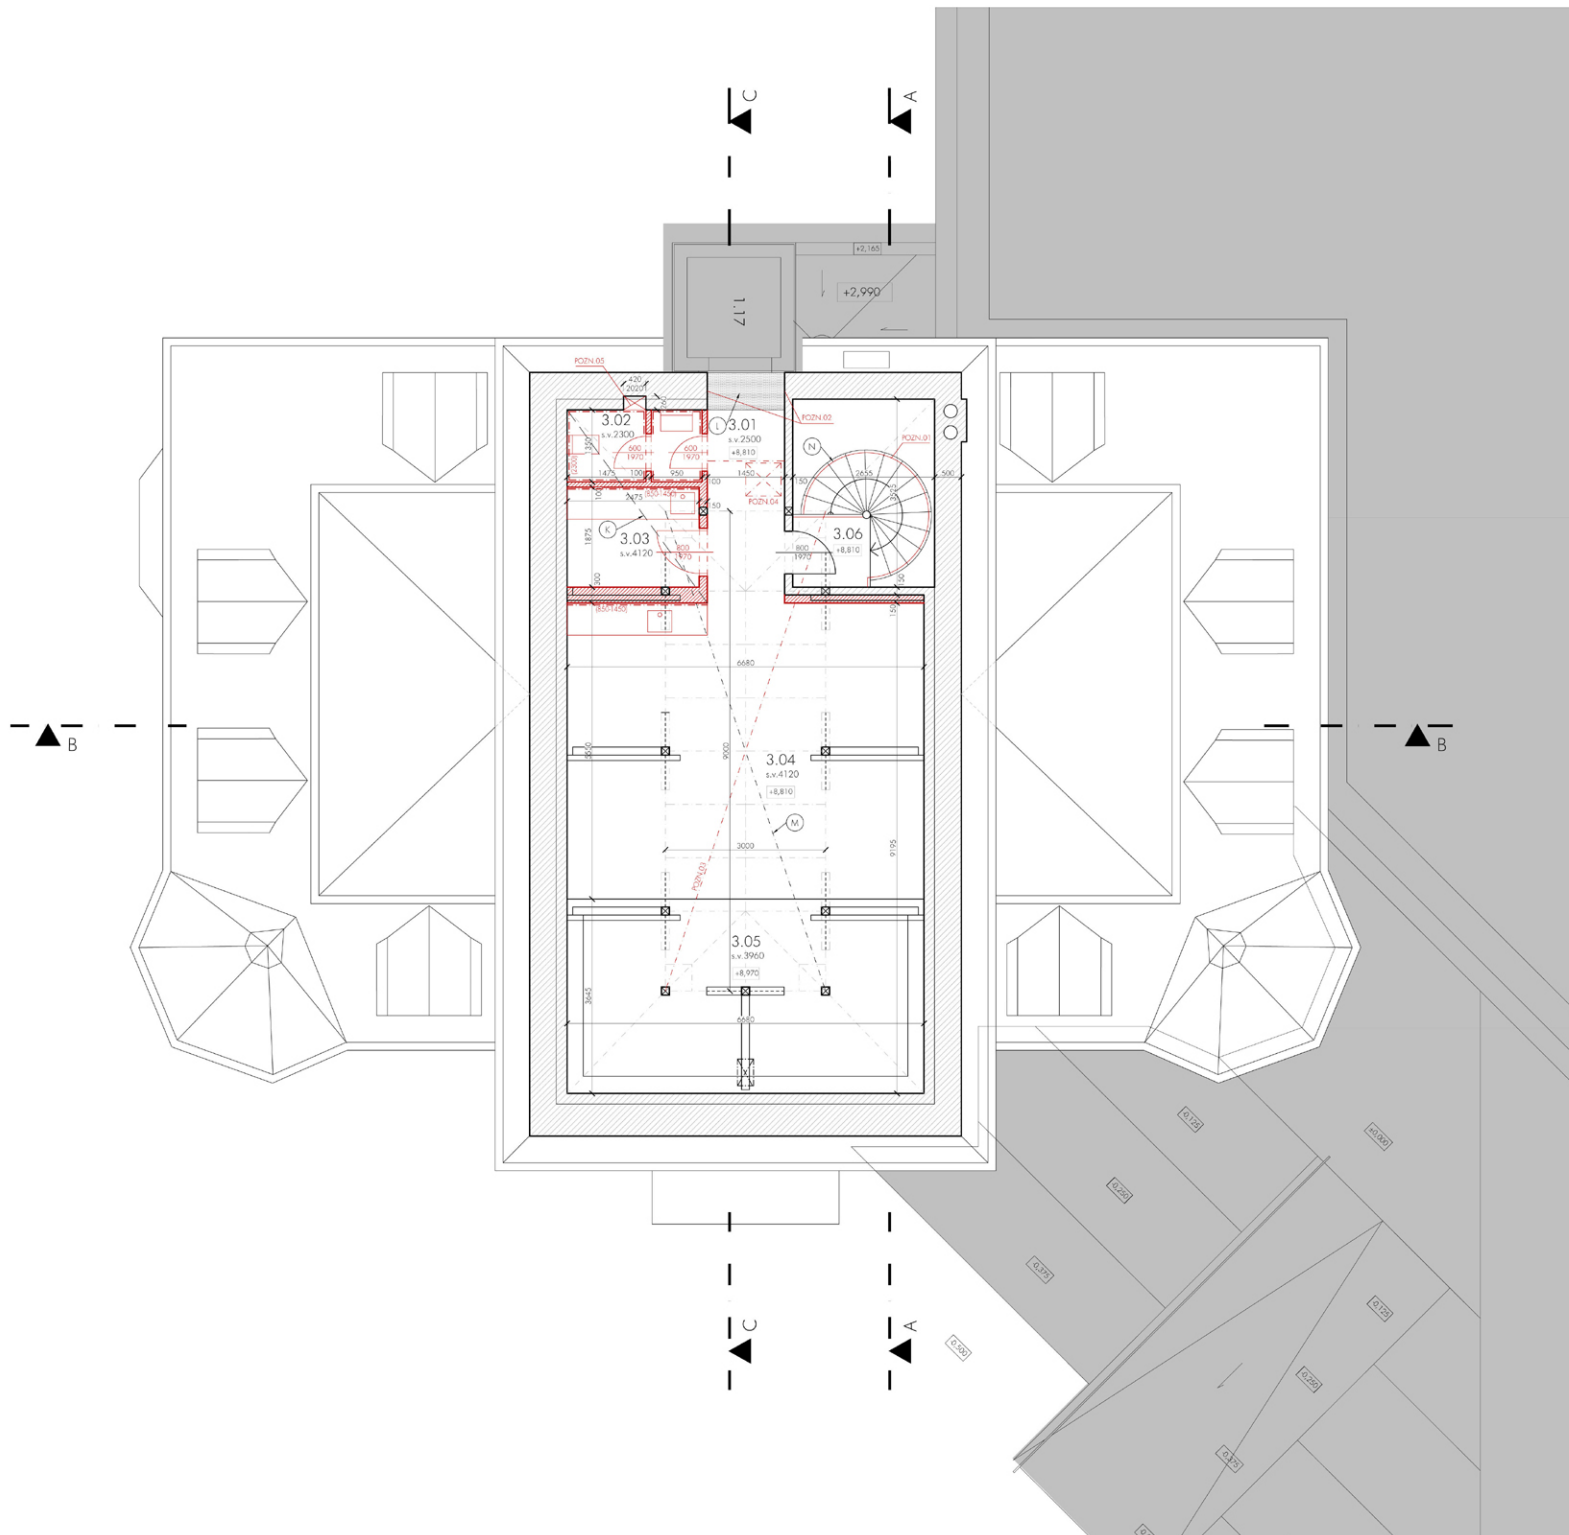

### LEGENDA MÍSTNOSTÍ

Č. M.	ÚČEL MÍSTNOSTI	VÝMĚRA (m <sup>2</sup> )	PODLAHA	STŘEŠ	POZNÁMKA
3.01	chodba	6,3	-	dřevěné parkety	SDK podhled
3.02	wc zaměstnanci ženy	3,3	P11	keram. dlažba	SDK podhled keram. obklad
3.03	dílňa	4,7	P11	keram. dlažba	SDK podhled
3.04	kanceláre	37,1	-	dřevěné parkety	SDK podhled keram. obklad za linkou
3.05	spisovna	20,5	-	dřevěné parkety	SDK podhled
3.06	schodišřová podstata	5,9	-	dřevěné parkety	SDK podhled
celkem		71,90			