


CENOVÁ NABÍDKA 14.11.2023

Stavba: Sedlový altán - Lesy ČR

Objekt: Sedlový altán - Nepomuk

Místo: Nepomuk

Zhotovitel: Dřevostavby Kučera s.r.o., Plynářská 7/8, České Budějovice 370 06, IČO 14101572

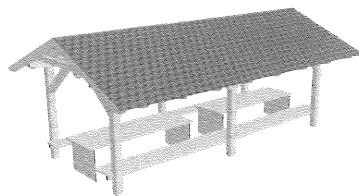

Datum: 14.11.2023

Zpracovatel:

Sedlový altán, řezaný modřín, krytina Tondach Bobrovka 18x38 kulatý řez


PČ	Typ	Kód	Popis	MJ	Množství	J.cena [CZK]	Cena celkem bez DPH [CZK]
----	-----	-----	-------	----	----------	--------------	---------------------------


Náklady soupisu celkem

183 920,00

D	PSV		Práce a dodávky PSV				
D	762		Konstrukce tesařské				90 900,00
1	K	762332531	Výroba altánu, modřín - stavební řezivo I. třídy, nesusušené, výroba CNC	kpl	1,000	74 800,00	74 800,00
2	K	762332532	Kotvení pro sloupky - svařené matice	kpl	1,000	2 500,00	2 500,00
3	K	762332533	Spojovací materiál	kpl	1,000	3 200,00	3 200,00
4	K	762332534	Montáž konstrukce	kpl	1,000	10 400,00	10 400,00
D	763		Konstrukce zastřešení - Tondach Bobrovka režná				35 600,00
5	K	762332536	Latě 6/4 modřínové, prkna pod krajové tašky	kpl	1,000	5 200,00	5 200,00
6	K	762332535	Tondach Bobrovka režná 18x38, krajové tašky, hřeben	m2	32,000	950,00	30 400,00
D	764		Ostatní				9 900,00
7	K	762332546	Modřínové hranoly - lemování půdorysu	bm	22,000	50,00	1 100,00
8	K	762332546	Stoly 2 ks, 2,5 m + lavice	ks	1,000	8 800,00	8 800,00
D	765		Práce + VRN				47 520,00
9	K	762332554	Srovnání povrchu, zhotovení betonových patek, mlat	kpl	1,000	27 600,00	27 600,00
10	K	762332554	Montáž laťování	m2	32,000	120,00	3 840,00
11	K	762332554	Pokrývačské práce	bm	32,000	240,00	7 680,00
12	K	762332535	Doprava, režijní náklady	kpl	1,000	8 400,00	8 400,00

Cena celkem bez DPH [CZK] 183 920 Kč

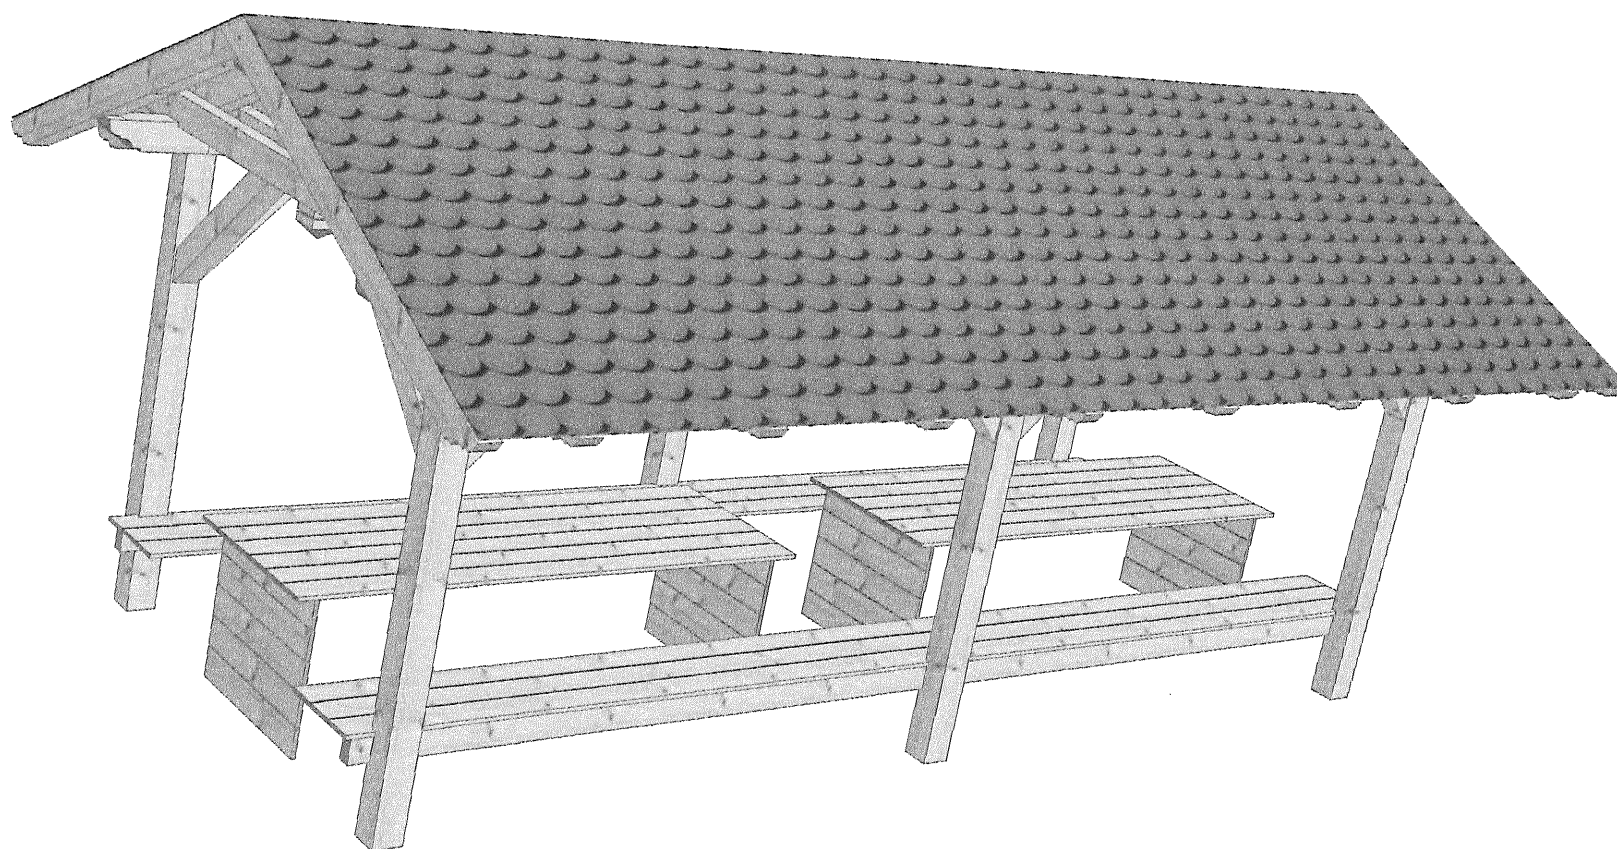

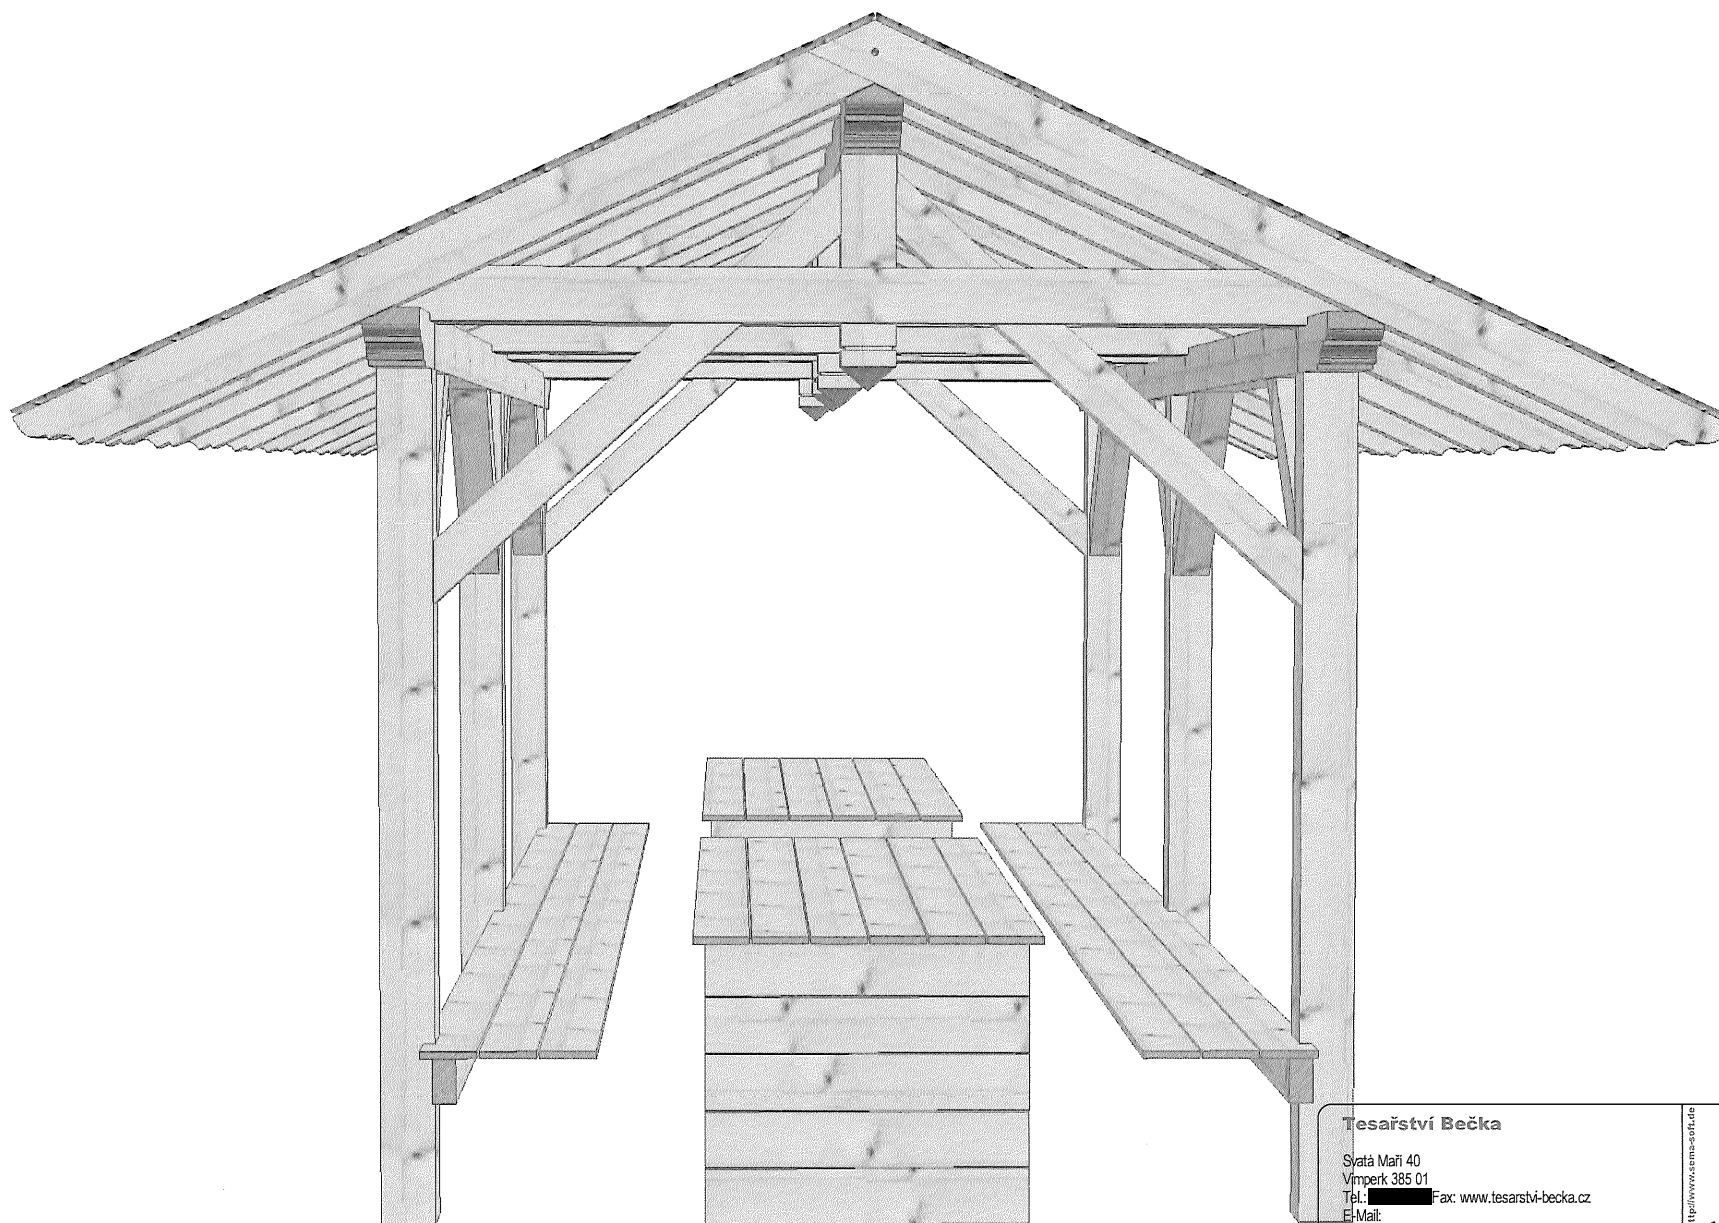

Tesařství Bečka

Syťatá Maří 40
Vimperk 385 01
Tél.: [REDACTED] Fax: www.tesarstvi-becka.cz
E-Mail:

KROV ZNAČENÍ VLEVO
DŘEVĚNÉ PRVKY STROPU ZNAČENÍ VLEVO

04.11.2023

P : Sedlový altán 6x2,5


Místo :

Zákazník :

Zprac. :

M : 1 : 200.00

SEMA
Program pro dřevostla

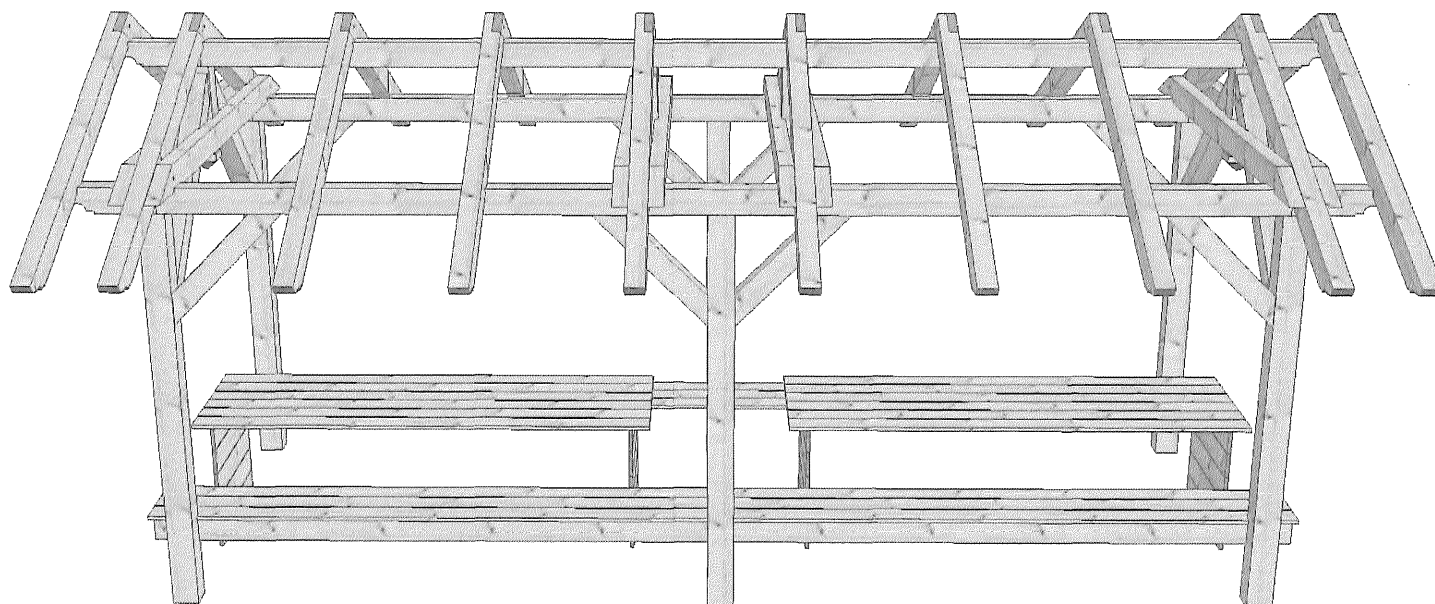

Tesařství Bečka

Svatá Maří 40
 Vimperk 385 01
 Tel. [REDACTED] Fax: www.tesarstvi-becka.cz
 E-Mail:


KROV ZNAČENÍ VLEVO
 DŘEVĚNÉ PRVKY STROPU ZNAČENÍ VLEVO

04.11.2023

P : Sedlový altán 6x2,5
 Místo :
 Zákazník : [REDACTED]
 Zprac. :

M : 1 : 75.00

<http://www.sema-soft.de>
SEMA
 Program pro dřevostř

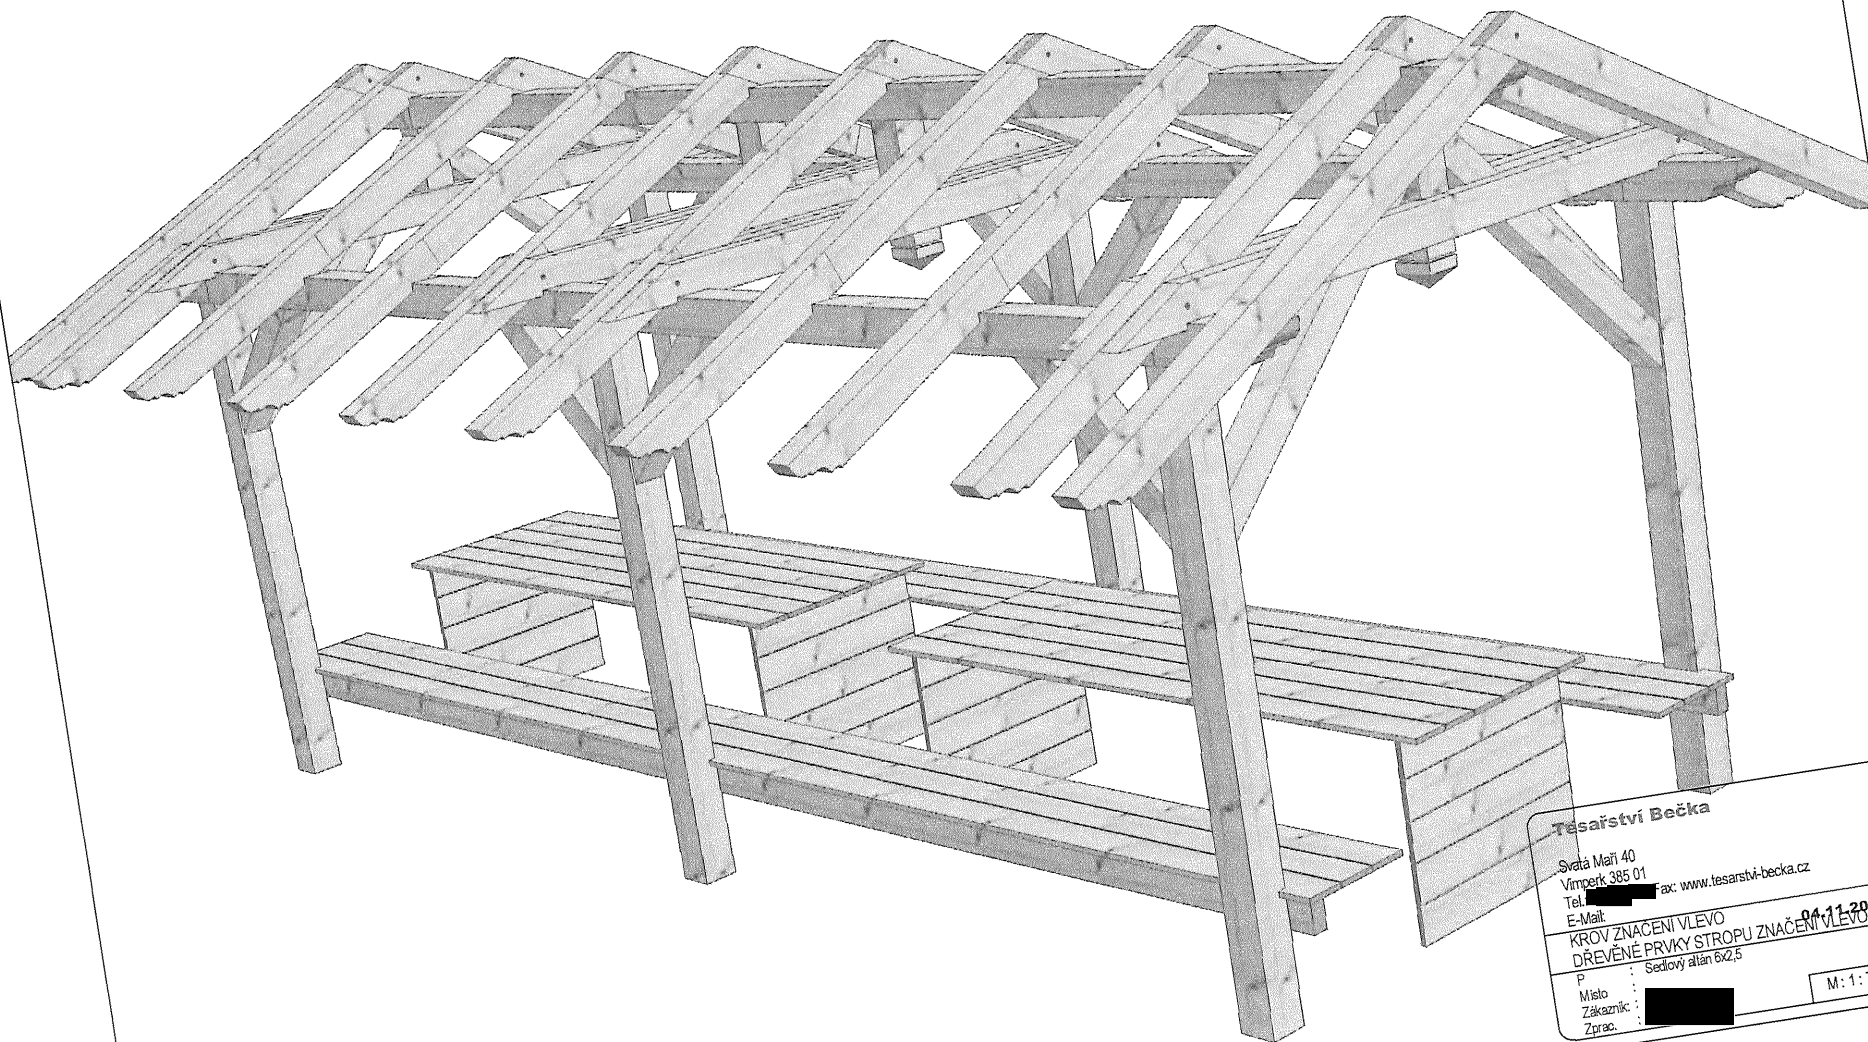

Tesařství Bečka


Svata Maří 40
Vimperk 385 01
Tel. [redacted] Fax: www.tesarstvi-becka.cz
E-Mail: [redacted]


KROV ZNAČENÍ VLEVO
DŘEVĚNÉ PRVKY STROPU ZNAČENÍ VLEVO


P : Sedlový altán 6x2,5
Místo : [redacted]
Zprac. : [redacted]


M: 1: 75.00

 Program pro dřevostavby
<http://www.sema-sofit.de>

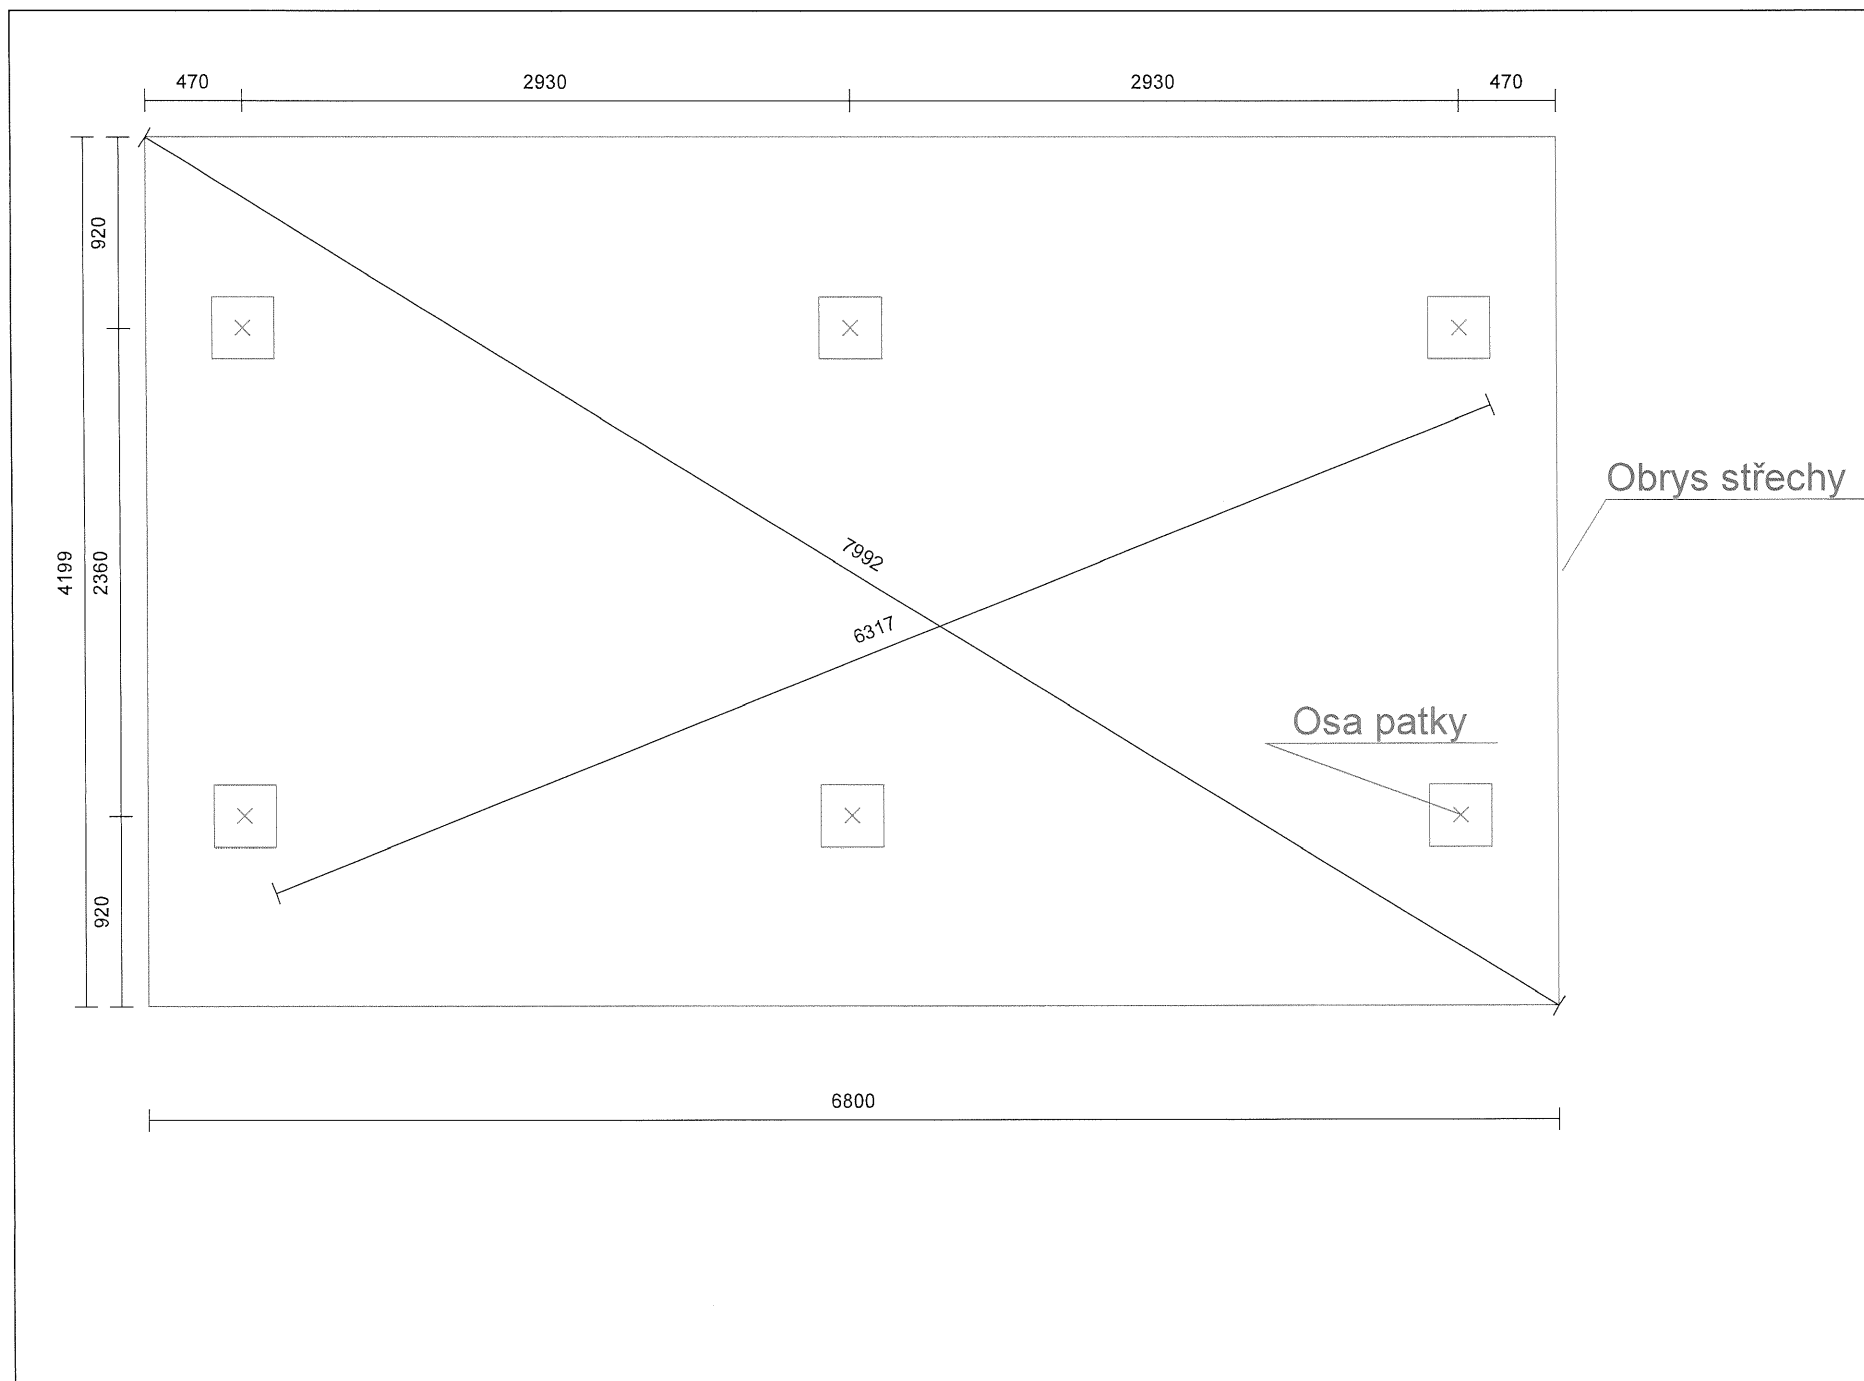

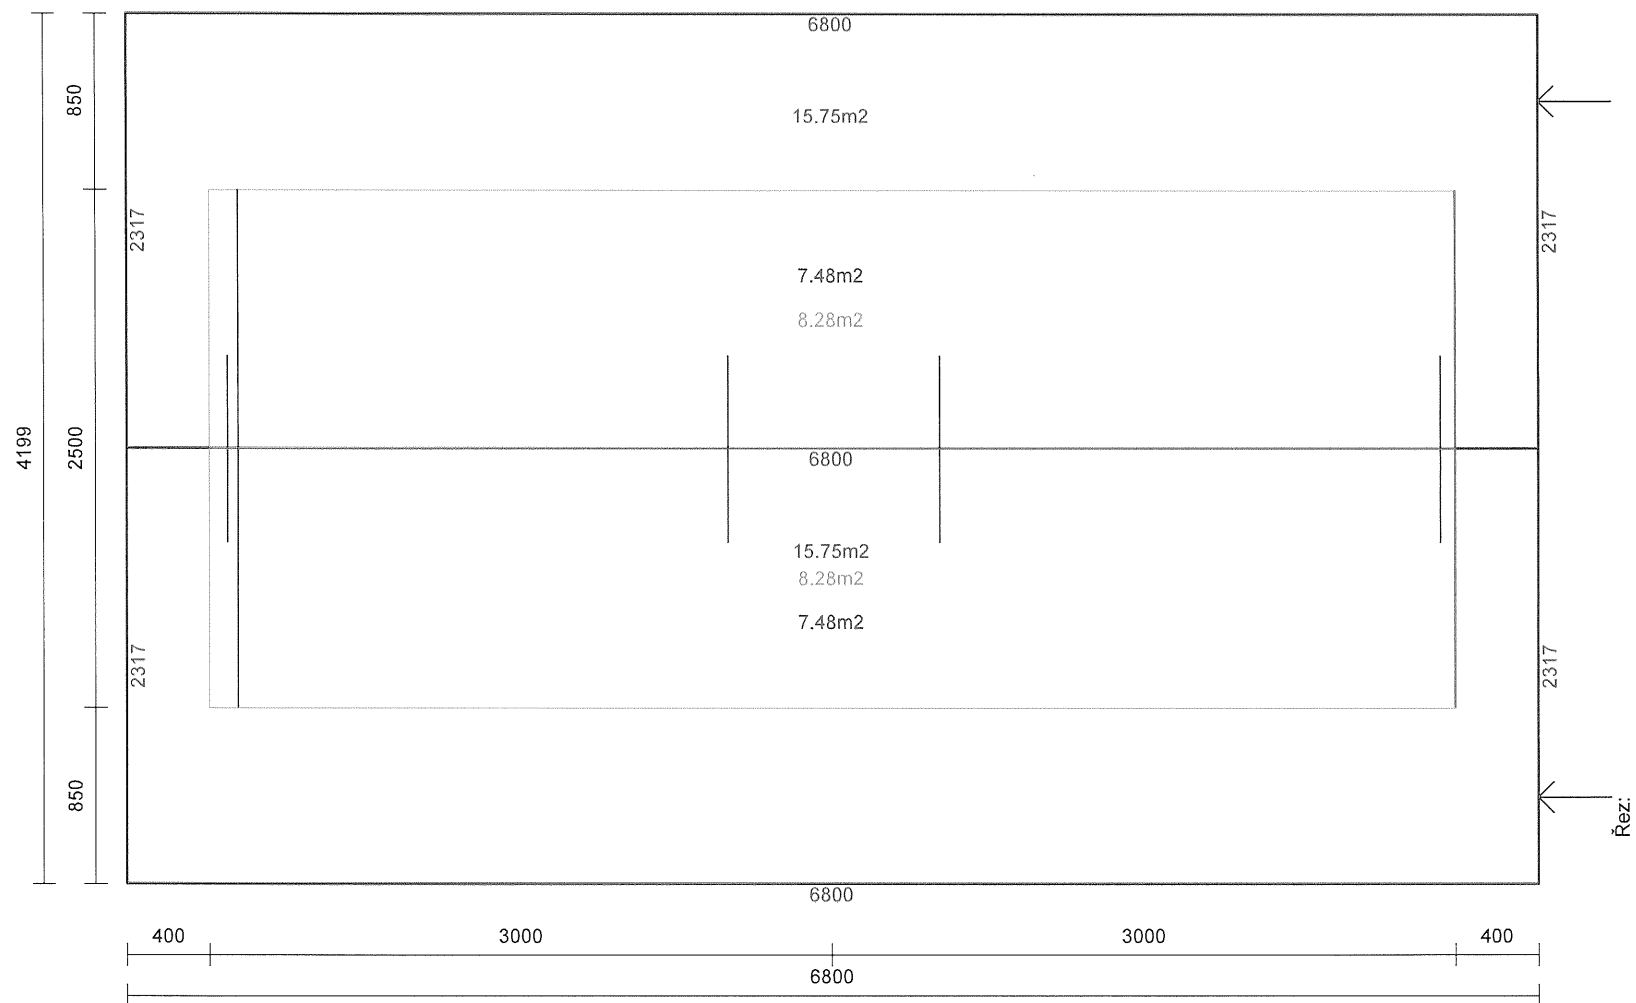

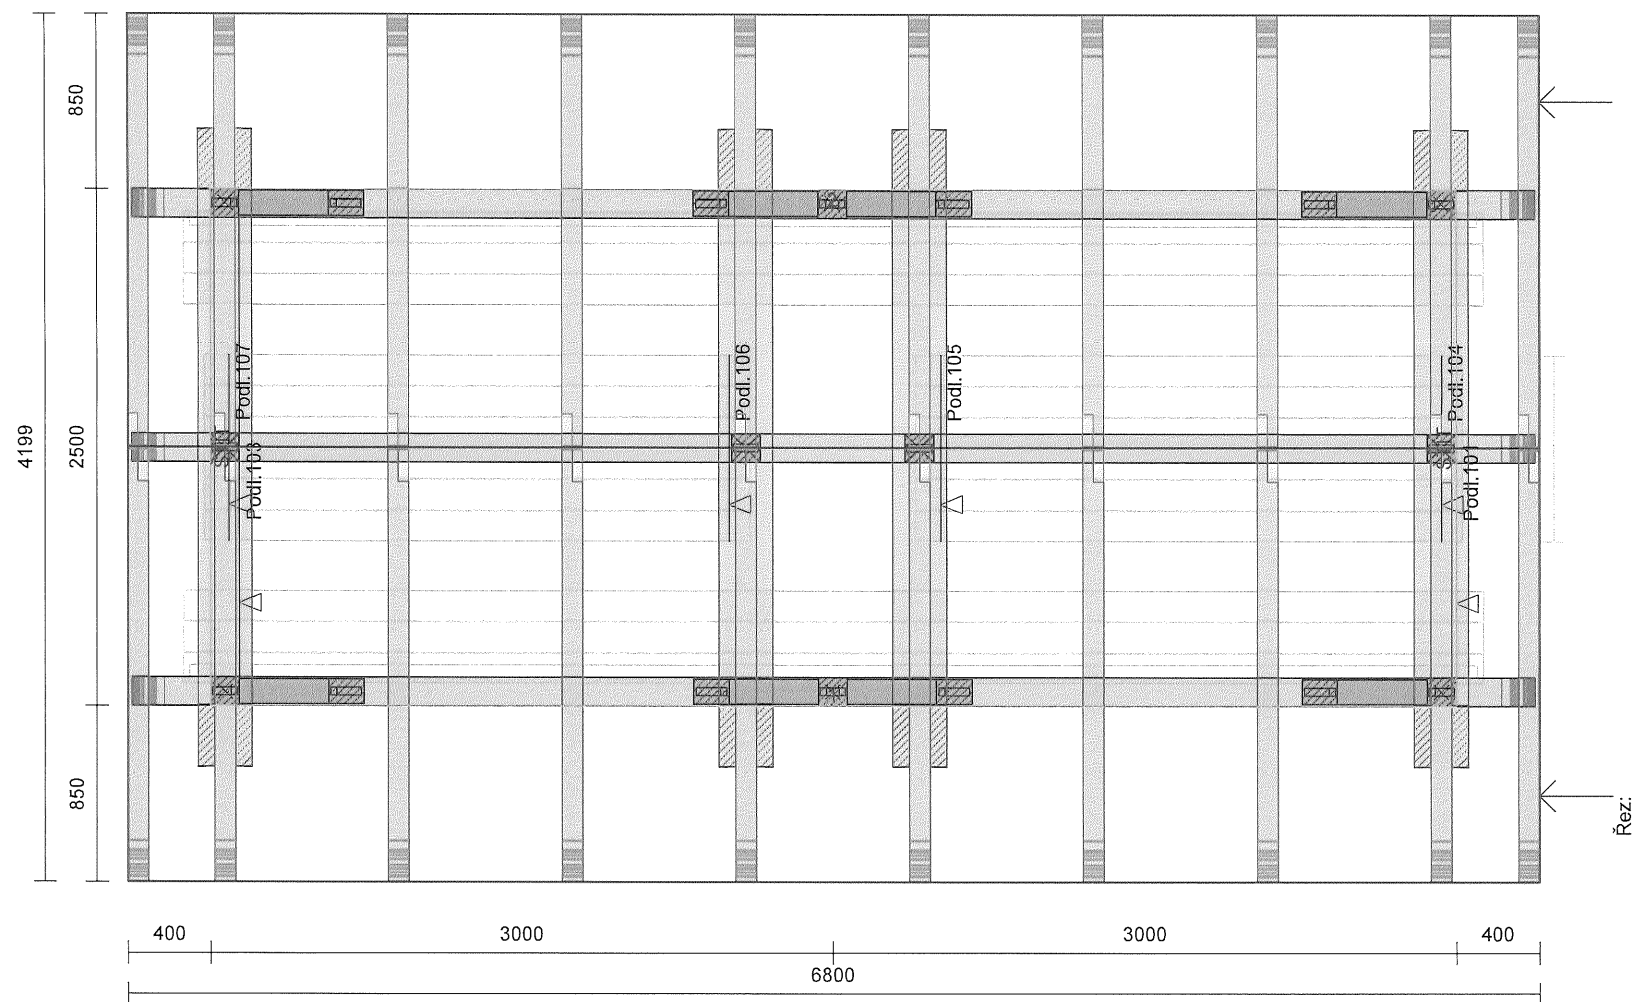

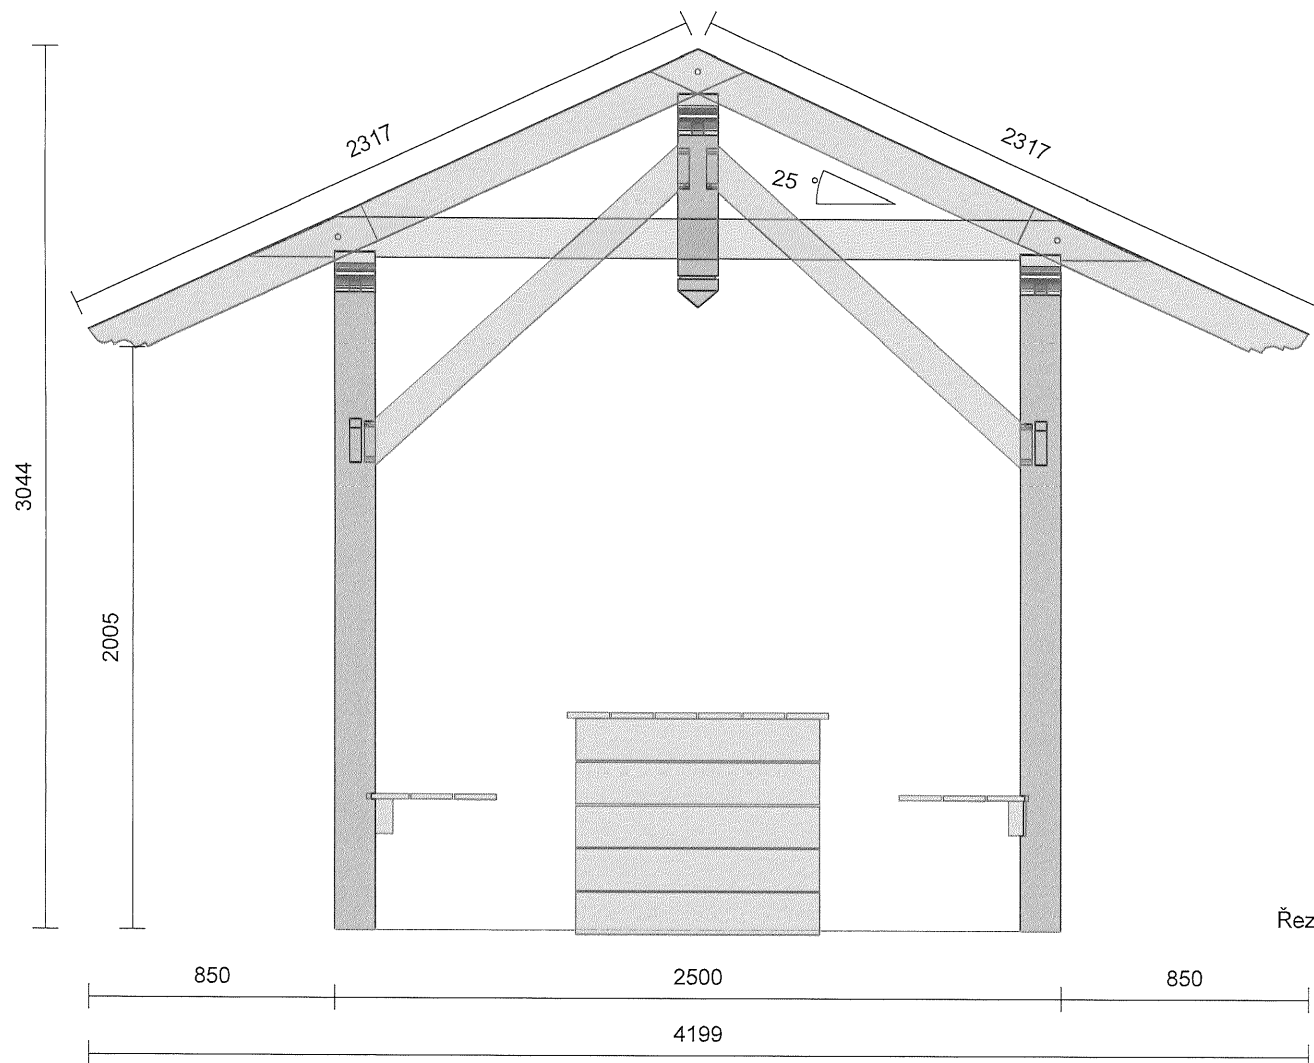

Tesařství Bečka

Svatá Maří 40
Vimperk 385 01
Tel. [redacted] Fax: www.tesarstvi-becka.cz
E-Mail:

KROV ZNAČENÍ VLEVO
DŘEVĚNÉ PRVKY STROPU ZNAČENÍ VLEVO

P : Sedlový altán 6x2,5
Místo :
Zákazník :
Zprac. : [redacted]

04.11.2023
M : 1 : 25.00

Program pro dřevostřa