

DOHODA O VZDÁNÍ SE PRÁVA NA NÁHRADU ŠKODY VZNIKLÉ NA POZEMKU

dle ustanovení § 2894 a násl. zákona č. 89/2012 Sb., občanský zákoník,
ve znění pozdějších předpisů (dále jen „občanský zákoník“)

Lesy České republiky, s.p.

se sídlem Přemyslova 1106/19, Nový Hradec Králové, 500 08 Hradec Králové

IČO: 421 96 451

DIČ: CZ42196451

zapsaný v obchodním rejstříku vedeném Krajským soudem v Hradci Králové, oddíl AXII,
vložka 540

zastoupený: [redacted] Lesní správy Třebíč, [redacted]

bankovní spojení: Komerční banka, a.s.
číslo účtu: 6617750247/0100

(dále jako „LČR“) na straně jedné

a

Ladislav Podsedník

rodné číslo: 73 [redacted]

s místem bydliště: [redacted] Kunštát

kontaktní údaje: [redacted]

(dále jako „druhá strana dohody“) na straně druhé

(LČR a druhá strana dohody dále též společně jako „smluvní strany“ a každý jednotlivě jako „smluvní strana“)

uzavírají níže uvedeného dne, měsíce a roku tuto dohodu o vzdání se práva na náhradu škody vzniklé na pozemku (dále jen „dohoda“):

I.

Předmět dohody

1. Smluvní strany shodně deklarují, že tato dohoda nenahrazuje závazné stanovisko a není souhlasem uděleným LČR druhé straně dohody k dotčení pozemků do vzdálenosti 50 m od okraje lesa.
2. LČR prohlašují, že jim svědčí právo hospodařit k níže uvedenému pozemku, který je ve vlastnictví České republiky, a to:

Parcelní číslo	Druh pozemku	Výměra v m ²	Katastrální území	LV	Obec
187/2	lesní pozemek	1827	Kojatín	8	Kojatín

Uvedený pozemek (dále také „**předmětný pozemek**“) je zapsán v katastru nemovitostí u Katastrálního úřadu pro Vysočinu, Katastrální pracoviště Třebíč, k.ú. Kojatín.

LČR mají podle ustanovení § 58 odst. 1 zákona č. 289/1995 Sb., o lesích a o změně a doplnění některých zákonů (lesní zákon), ve znění pozdějších předpisů, práva a povinnosti vlastníka lesa.

3. Druhá strana dohody prohlašuje, že je výlučným vlastníkem nemovité věci, a to pozemku:

Parcelní číslo	Druh pozemku	Výměra v m ²	Katastrální území	LV	Obec
180	trvalý travní porost	2502	Kojatín	333	Kojatín

Uvedená nemovitá věc (dále také „**nemovitá věc**“) je zapsána v katastru nemovitostí u Katastrálního úřadu pro Vysočinu, Katastrální pracoviště Třebíč, k.ú. Kojatín.

4. LČR obdržely dne 2.11.2023 žádost druhé strany dohody o vyjádření se k dokumentaci stavby „**Zemědělský sklad na p.č. 180**“ ze dne 07/2023 (dále jen „**stavba**“) a současně žádost o souhlas s umístěním stavby do ochranného pásma lesa (dále jen „**žádost**“).
5. V případě, že se LČR rozhodnou udělit souhlas s umístěním stavby v ochranném pásmu lesa, jsou oprávněny stanovit rovněž podmínky, za nichž tak učiní; případný souhlas bude udělen nejpozději do 15 pracovních dnů ode dne, kdy bude do veřejného seznamu zapsáno vzdání se práva na náhradu škody vzniklé na nemovité věci uvedené v odst. 3 tohoto článku dohody za podmínek dle čl. II. této dohody.

II.

Vzdání se práva na náhradu škody a uhrazení zvýšených nákladů na hospodaření v lese

1. Druhá strana dohody se tímto, v souladu s ustanovením § 2897 občanského zákoníku, natrvalo a bezvýjimečně vzdává práva na náhradu veškerých škod, vzniklých kdykoliv v budoucnu (po uzavření této dohody) na nemovité věci včetně veškerých jejich součástí a příslušenství, a to zejména sesuvem půdy, padáním kmenů, pádem stromů nebo jejich částí včetně větví, přesahem větví a kořenů, zastíněním a lavinami, z předmětného pozemku, nebo v souvislosti s těmito jevy.
2. Druhá strana dohody se vůči LČR zavazuje k úhradě zvýšených nákladů na hospodaření v lese, budou-li takové, vzniklých v souvislosti s omezeními, které přináší nemovitá věc (stavba, jako její součást) umístěná v ochranném pásmu lesa, např. nemožnost kácení stromů do prostoru ochranného pásma lesa, nutnost použití nákladnější technologie, která by bez omezení v ochranném pásmu nemusela být využita apod. Případné zvýšené náklady budou druhé straně dohody vyúčtovány na základě daňového dokladu (faktury) se

splatností 21 dnů. Součástí daňového dokladu (faktury) bude i podrobné vyčíslení a zdůvodnění zvýšených nákladů.

3. Smluvní strany shodně konstatují, že vzdání se práva na náhradu škody dle této dohody bude ve veřejném seznamu zapsáno jako právo věcné, které se váže k nemovité věci a zavazuje tak vlastníka nemovité věci i případné další vlastníky či spoluvlastníky nemovité věci, a kde osobou oprávněnou jsou LČR, kterým svědčí právo hospodařit s předmětným pozemkem.

Druhá strana dohody se zavazuje předat informaci o existenci vzdání se práva na náhradu škody případným dalším vlastníkům či spoluvlastníkům nemovité věci, resp. zavazuje se tyto osoby smluvně zavázat k úhradě zvýšených nákladů na hospodaření v lese dle odst. 2. tohoto článku dohody.

4. Druhá strana dohody se zavazuje, že výlučně na své náklady zajistí zápis vzdání se práva na náhradu škody dle této dohody do příslušného katastru nemovitostí, a to bezodkladně po uzavření této dohody, nejpozději však do 60 dnů ode dne jejího podpisu oběma smluvními stranami.
5. Druhá strana dohody prohlašuje, že je s nemovitou věcí oprávněna samostatně disponovat, a to v rozsahu a způsobem ujednanými touto dohodou, zejména je bez jakéhokoli omezení oprávněna vzdát se práva na náhradu škody na nemovité věci ve smyslu této dohody.

III.

Ostatní ujednání

1. Tato dohoda zaniká (ruší se) a právní následky v ní sjednávané v souladu s ustanovením § 548 občanského zákoníku pominou, pokud vzdání se práva na náhradu škody dle této dohody nebude nejpozději do 60 dnů ode dne jejího podpisu zapsáno do příslušného katastru nemovitostí.
2. Dojde-li k jakékoli změně v dokumentaci stavby, zavazuje se druhá strana dohody o této skutečnosti bezodkladně informovat LČR, přičemž takovou změnu je nezbytné řešit formou dodatku k této dohodě, popř. uzavřením nové dohody, obojí pouze za předpokladu, že taková změna bude ze strany LČR akceptována.
3. V případě, že stavba nebude povolena (a tedy ani realizována), druhá strana dohody je povinna vyzvat LČR k uzavření dohody o zániku (zrušení) této dohody, a to nejpozději do 3 měsíců od právní moci rozhodnutí, jehož obsahem je zastavení stavebního řízení, popř. nepovolení stavby, či jiného obdobného dokumentu, kterým stavební úřad zamezí povolení (realizaci) stavby; v takovém případě jsou LČR, resp. druhá strana dohody, povinny dohodu o zániku (zrušení) této dohody uzavřít. Druhá strana dohody je povinna na svůj náklad zajistit výmaz práva vloženého do katastru nemovitostí dle této dohody, a to nejpozději do 14 dnů od oboustranného podpisu dohody o zániku (zrušení) této dohody.
4. Smluvní strany se v souladu s ustanovením § 1 odst. 2 občanského zákoníku dohodly, že pokud se některé z ujednání obsažených v této dohodě neshoduje s ustanoveními občanského zákoníku, jde o projev vůle smluvních stran.

IV.

Sankční ujednání

1. Pro případ prodlení druhé strany dohody s úhradou zvýšených nákladů dle čl. II. odst. 2 dohody se druhá strana dohody zavazuje zaplatit LČR smluvní pokutu ve výši 0,05 % z dlužné částky za každý i započatý den prodlení.
2. Pro případ prodlení druhé strany dohody s kteroukoli ze lhůt dle čl. III. odst. 3 této dohody, se druhá strana dohody zavazuje zaplatit LČR smluvní pokutu ve výši 10.000 Kč za každý jednotlivý případ, nebude-li smluvními stranami ujednáno jinak. Pro vyloučení pochybností smluvní strany shodně uvádí, že zaplacením uvedené smluvní pokuty nezaniká povinnost k uzavření dohody o zániku (zrušení) této dohody a k zajištění výmazu práva dle této dohody z příslušného katastru nemovitostí, obojí dle čl. III. odst. 3 dohody.
3. Uplatněním, ani zaplacením smluvní pokuty není jakkoli omezeno či jinak dotčeno právo LČR na náhradu škody, a to v plném rozsahu; ustanovení § 2050 občanského zákoníku se nepoužije.

V.

Criminal Compliance doložka

1. Smluvní strany níže svým podpisem stvrzují, že v průběhu vyjednávání o této dohodě vždy jednaly a postupovaly čestně, transparentně a v souladu s veškerými právními předpisy, a že takto budou jednat i při jejím plnění.
2. Smluvní strany prohlašují, že v souvislosti s touto dohodou vyvinou maximální úsilí, aby žádné ze smluvních stran nemohla být přičtena trestní odpovědnost podle příslušných právních předpisů.
3. Druhá strana dohody prohlašuje, že se seznámila se zásadami, hodnotami a cíli definovanými Criminal Compliance Programem Lesů České republiky, s.p. (viz www.lesycr.cz/ccp), a že tyto bude v co nejširším možném rozsahu respektovat.

VI.

Závěrečná ujednání

1. Pokud není v této dohodě ujednáno jinak, řídí se vztahy mezi smluvními stranami příslušnými obecně platnými právními předpisy, zejména občanským zákoníkem a právními předpisy souvisejícími.
2. Tuto dohodu lze měnit či doplňovat pouze formou písemných dodatků podepsaných oběma smluvními stranami.
3. Tato dohoda nabývá platnosti dnem jejího podpisu oběma smluvními stranami. Pokud tato dohoda podléhá povinnosti uveřejnění dle zákona č. 340/2015 Sb., o zvláštních podmínkách účinnosti některých smluv, uveřejňování těchto smluv a o registru smluv (zákon o registru smluv), ve znění pozdějších předpisů, nabývá účinnosti dnem jejího uveřejnění v souladu se zmíněným zákonem; smluvní strany pro tyto případy vyjadřují svůj souhlas s uveřejněním celého znění dohody včetně metadat, a to v rozsahu a způsobem stanoveným zákonem. V ostatních případech tato dohoda nabývá účinnosti dnem jejího podpisu oběma smluvními stranami.


4. Tato dohoda je vyhotovena v počtu pěti stejnopisů, z nichž po dvou vyhotoveních obdrží každá ze smluvních stran a zbývající vyhotovení je určeno pro účely zápisu vzdání se práva na náhradu škody do příslušného katastru nemovitostí.
5. Smluvní strany prohlašují, že si tuto dohodu před jejím podpisem přečetly, jejímu obsahu rozumí a bez výhrad s ním souhlasí. Dohoda je vyjádřením jejich pravé, skutečné, svobodné a vážné vůle, na důkaz čehož níže připojují, prosty omylu, své vlastnoruční podpisy.
6. Nedílnou součástí této dohody jsou tyto přílohy:
 - Příloha č. 1 - Katastrální situace – zákres stavby
 - Příloha č. 2 - Katastrální mapa s vyznačením ochranného pásma lesa (předmětného pozemku)

V Třebíči dne: 28. 11. 2023

V dne:


za LČR: [OS]

za druhou stranu dohody:

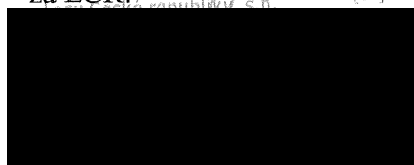



Ladislav Podsedník

Lesní správy Třebíč
Lesy České republiky, s.p.

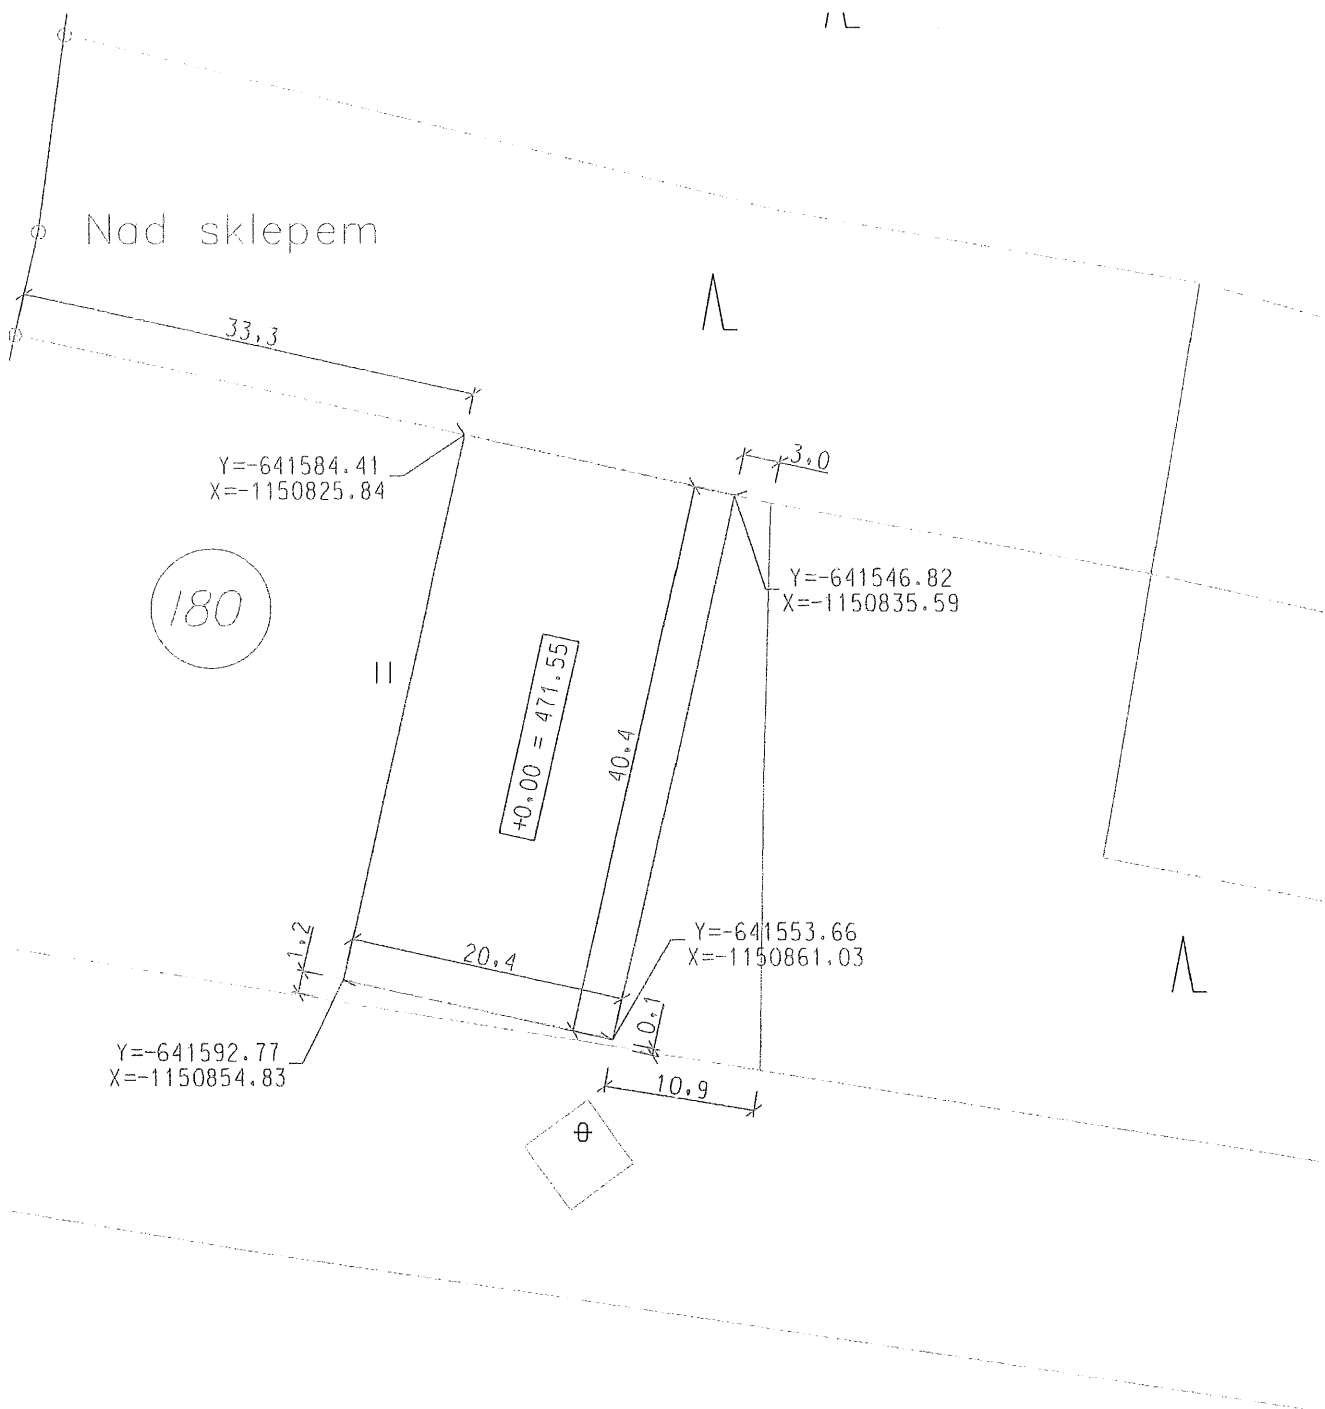

VYPRACOVAL	[REDACTED]		
MÍSTO	K.Ú.: KOJATÍN, P.Č.: 180		
INVESTOR	PODSEDNÍK LADISLAV, ZAHRADNÍ 311, 679 72 KUNŠTÁT		
NÁZEV STAVBY	ZEMĚDĚLSKÝ SKLAD NA P.Č.: 180	FORMÁT	210x297
		DATUM	07/2023
		STUPEŇ	DUR+DSP
		VERZE	
OBSAH	KATASTRÁLNÍ SITUACE	MĚŘITKO	VÝKRES Č.
		1:500	C.2.

- Λ ■ lesní pozemek, LČR s.p.
- 196 ▨ pozemek Ladislava Podsedníka
- 50 m ochranné pásmo

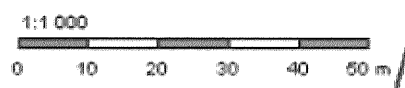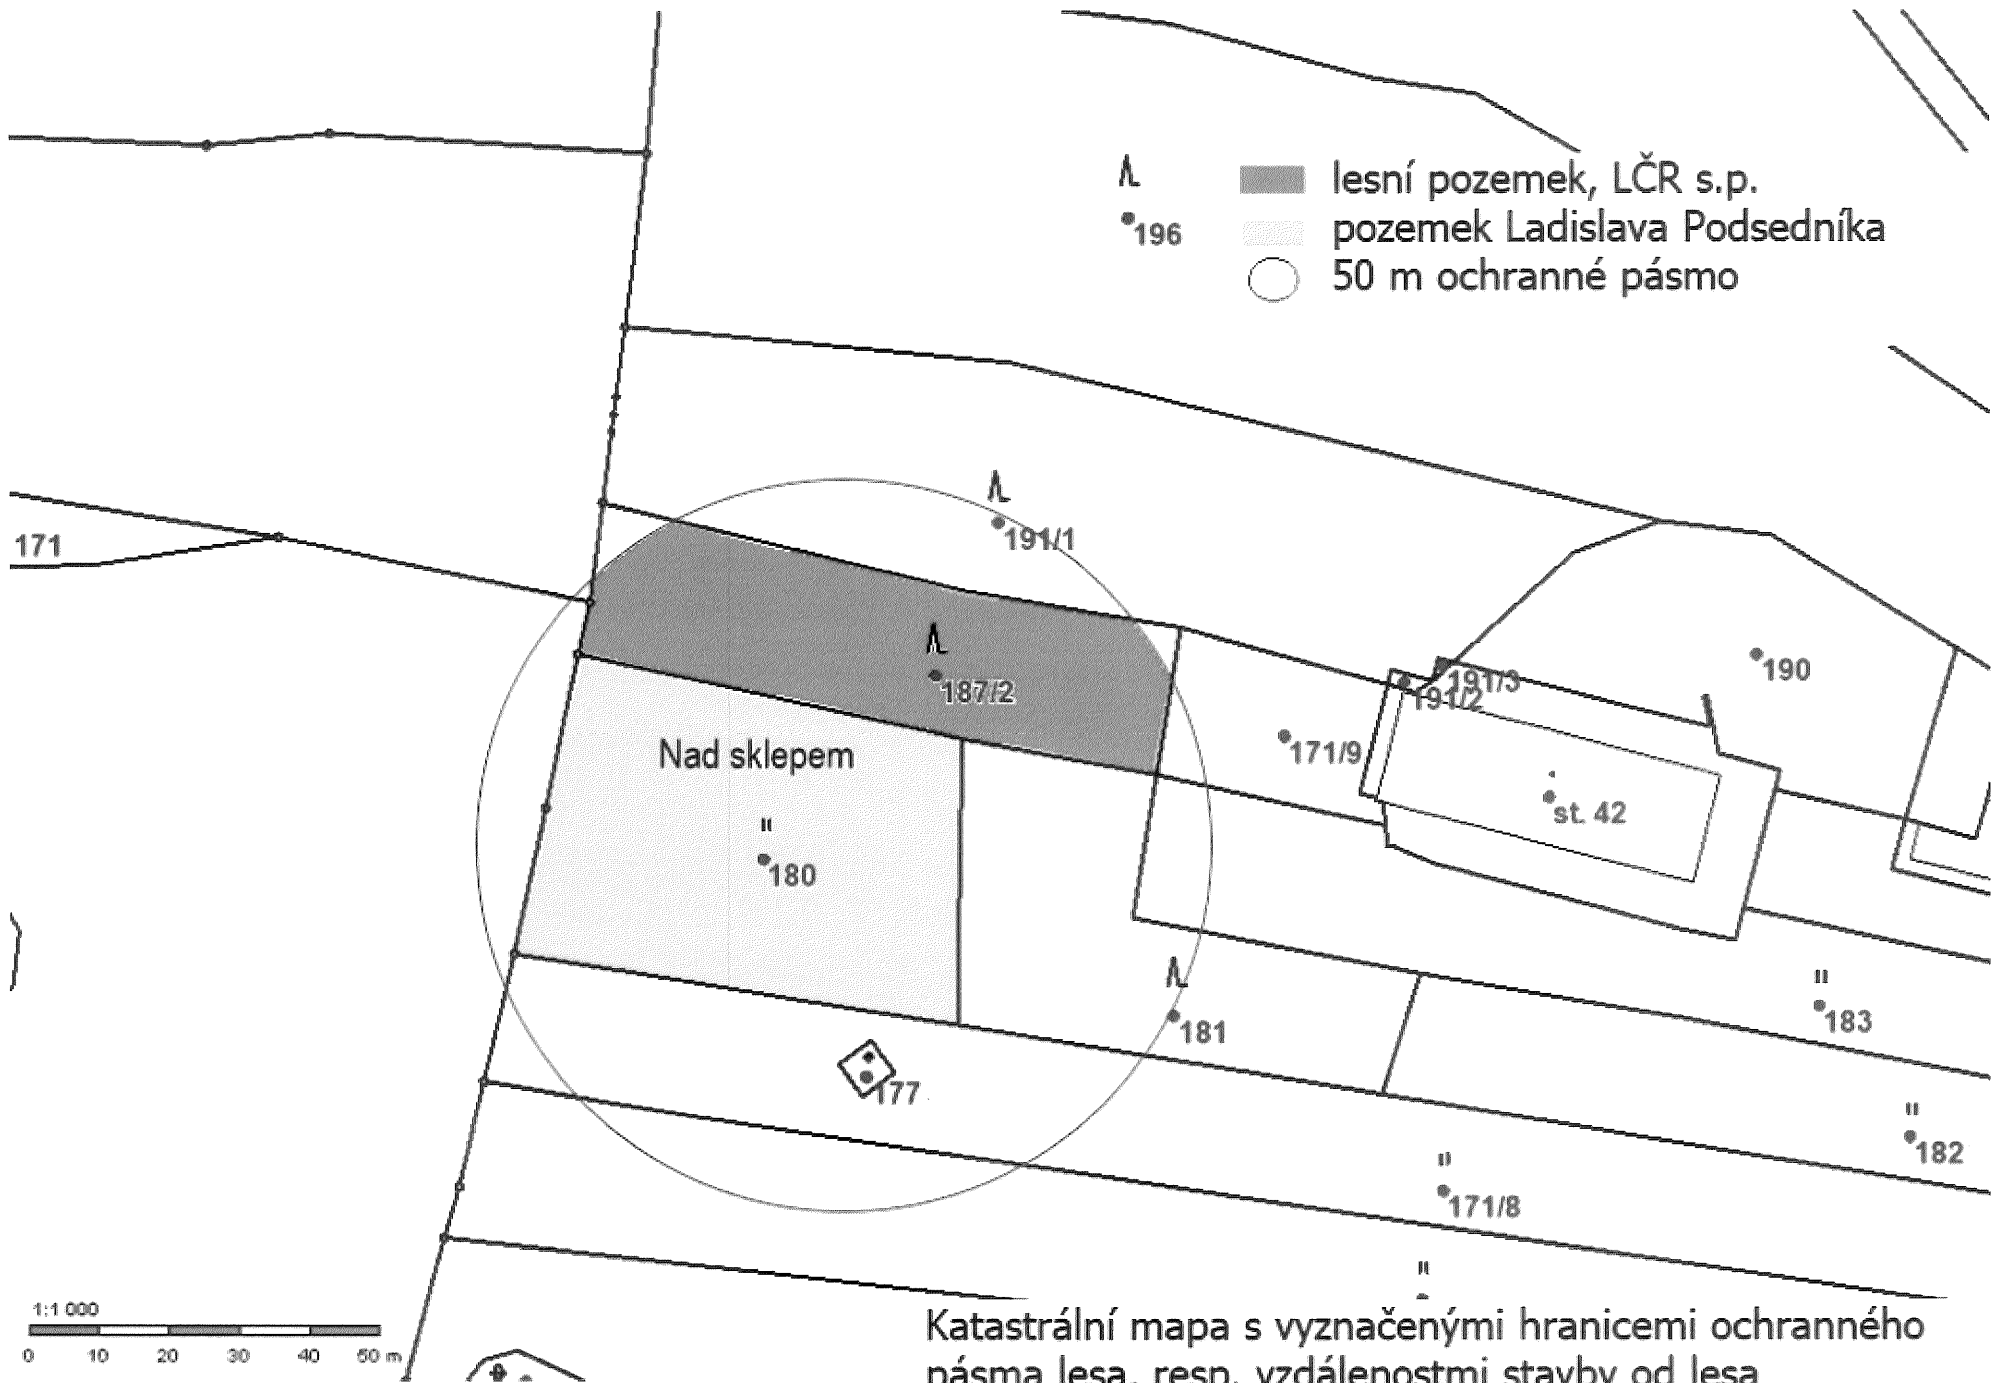

Katastrální mapa s vyznačenými hranicemi ochranného pásma lesa, resp. vzdálenostmi stavby od lesa