

Krycí list ZBV

Evidenční číslo a název stavby:

II/608 Nové Ouholice - Nová Ves stavba - 16-433-2

Číslo a název stavebního objektu/provozního souboru (SO/PS):

SO 341 - Přeložky a úpravy vodovodů Nové Ouholice

Číslo a název podobjektu/rozpočtu:

SO 341 - Přeložky a úpravy vodovodů Nové Ouholice

Číslo SO/PS
/ číslo Změny SO/PS:
SO 341 / 1Číslo ZBV:
16

Objednatel: Krajská správa a údržba silnic Středočeského kraje, příspěvková organizace

Zborovská 81/11, 150 21 Praha 5 - Smíchov

IČ: 00066001

Zhotovitel: B E S s.r.o.

Sukova 625, 256 01 Benešov

IČ: 43792553

Rekapitulace ZBV č. 16 dle Skupin 1, 2, 3, 4, 5

Údaje v Kč bez DPH:

část ZBV č.	Cena navrhovaných Změn záporných	Cena navrhovaných Změn kladných	Cena navrhovaných Změn záporných a Změn kladných celkem
16.1	0,00	0,00	0,00

Údaje v Kč bez DPH:

část ZBV č.	Cena navrhovaných Změn záporných	Cena navrhovaných Změn kladných	Cena navrhovaných Změn záporných a Změn kladných celkem
16.2	0,00	0,00	0,00

Údaje v Kč bez DPH:

část ZBV č.	Cena navrhovaných Změn záporných	Cena navrhovaných Změn kladných	Cena navrhovaných Změn záporných a Změn kladných celkem
16.3	0,00	245 779,43	245 779,43

Údaje v Kč bez DPH:

část ZBV č.	Cena navrhovaných Změn záporných	Cena navrhovaných Změn kladných	Cena navrhovaných Změn záporných a Změn kladných celkem
16.4	0,00	0,00	0,00

Údaje v Kč bez DPH:

část ZBV č.	Cena navrhovaných Změn záporných	Cena navrhovaných Změn kladných	Cena navrhovaných Změn záporných a Změn kladných celkem
16.5	0,00	0,00	0,00

Údaje v Kč bez DPH:

suma ZBV č.	Cena navrhovaných Změn záporných	Cena navrhovaných Změn kladných	Cena navrhovaných Změn záporných a Změn kladných celkem
16	0,00	245 779,43	245 779,43

Části ZBV se číslují číslem ZBV, za kterým je tečka a index udávající číslo Skupiny. Stejný systém číslování se používá pro jednotlivé Evidenční nebo Změnové listy a pro Rozpis ocenění změn položek.

ZBV - krycí list

Změnový list

Název a evidenční číslo stavby:

II/608 Nové Ouholice - Nová Ves stavba - 16-433-2

Název stavebního objektu/provozního souboru(SO/PS):

Přeložky a úpravy vodovodů Nové Ouholice

Číslo SO/PS
/ číslo Změny SO/PS:

SO 341 / 1

Číslo ZBV:

16.3

Strany smlouvy o dílo č. na realizaci výše uvedené Stavby uzavřené dne 07.10.2021 (dále jen Smlouva):

Objednatel: Krajská správa a údržba silnic Středočeského kraje, příspěvková organizace se sídlem Zborovská 81/11, 150 21 Praha 5 - Smíchov

Zhotovitel: B E S s.r.o. se sídlem Sukova 625, 256 01 Benešov

Přílohy změnového listu:

1. Krycí list	1	počet listů
2. Změnový list	2	počet listů
3. Zápis o projednání ocenění soupisu prací	1	počet listů
4. Rozpis ocenění Změn položek	1	počet listů
5. Přehled zařazení změn do skupiny	2	počet listů
6. Přehled dalších dokladů	41	počet listů

Příjemce

Objednatel
Zhotovitel
Projektant (AD)
Stavební dozor
Supervize

Iniciátor změny: Zhotovitel

Předmět Změny: Doměrky a nová šoupátka

Popis a zdůvodnění Změny:

Zadavatel v rámci uveřejněné zadávací projektové dokumentace nezastihl skutečné výměry na stavebním objektu (dále jen „SO“) 341 v rámci provádění přeložek a úprav vodovodů. Touto Změnou během výstavby dochází k narovnání rozdílů dle skutečnosti.

Dále Zhotovitel v průběhu provádění stavebních prací na SO 341 zjistil potřebu zhotovení nových šoupat, kterou projektová dokumentace nepostihovala. Objekt přeložky vodovodu ve správě SVAS byl řešen dle požadavků správce sítě.

Zhotovitel tyto skutečnosti oznámil svým dopisem „Formulář pro ohlášení změn stavby č. 16“ ze dne 19.07.2023 (příloha č. 9). Krajská správa a údržba silnic Středočeského kraje tuto změnu potvrdila podpisem výše zmíněného formuláře, který slouží zároveň jako Pokyn k provedení změny (příloha č. 11).

Z informací o náplni položek a jednotlivých činnostech obsažených v soupisu prací, ani z ostatních dostupných pokladů, nemohl Zhotovitel předpokládat, že k takové skutečnosti dojde.

Jedná se o Změnu nepodstatnou, která je tak podle § 5, odst. 1, písmeno c) resp. § 10 Směrnice R-SM-36 Krajské správy a údržby silnic Středočeského kraje upřesňující provádění změn závazků dle zákona č. 134/2016 Sb., o zadávání veřejných zakázek zařazených do Skupiny 3.

Zároveň se jedná o práce, které nemění celkovou povahu veřejné zakázky. Z hlediska Zákona o zadávání veřejných zakázek č. 134/2016 Sb. Tato Změna nepředstavuje vznik podstatné změny závazku a dle § 222, odst. 6) se jedná o změnu nepředvídatelnou.

Změnový list											
Název a evidenční číslo stavby: II/608 Nové Ouholice - Nová Ves stavba - 16-433-2 Název stavebního objektu/provozního souboru(SO/PS): Přeložky a úpravy vodovodů Nové Ouholice		Číslo SO/PS / číslo Změny SO/PS: SO 341 / 1	Číslo ZBV: 16.3								
Údaje v Kč bez DPH: <table border="1" style="width: 100%; border-collapse: collapse;"> <thead> <tr> <th style="width: 25%; padding: 5px;">Cena navrhovaných Změn záporných</th> <th style="width: 25%; padding: 5px;">Cena navrhovaných Změn kladných</th> <th style="width: 25%; padding: 5px;">Cena navrhovaných Změn záporných a Změn kladných celkem</th> <th style="width: 25%; padding: 5px;">Součet absolutních hodnot Změn kladných a Změn Záporných</th> </tr> </thead> <tbody> <tr> <td style="text-align: center; padding: 5px;">0,00</td> <td style="text-align: center; padding: 5px;">245 779,43</td> <td style="text-align: center; padding: 5px;">245 779,43</td> <td style="text-align: center; padding: 5px;">245 779,43</td> </tr> </tbody> </table>				Cena navrhovaných Změn záporných	Cena navrhovaných Změn kladných	Cena navrhovaných Změn záporných a Změn kladných celkem	Součet absolutních hodnot Změn kladných a Změn Záporných	0,00	245 779,43	245 779,43	245 779,43
Cena navrhovaných Změn záporných	Cena navrhovaných Změn kladných	Cena navrhovaných Změn záporných a Změn kladných celkem	Součet absolutních hodnot Změn kladných a Změn Záporných								
0,00	245 779,43	245 779,43	245 779,43								
Technická pomoc Objednatele jméno Daniel Löffler podpis											
Podpis vyjadřuje souhlas se Změnou:											
Zhotovitel (stavbyvedoucí) jméno Ing. Radim Poustka podpis											
Projektant (autorský dozor) jméno Ing. Karel Bartyzal podpis											
Stavební dozor jméno Ing. Leoš Buřval podpis											
Supervize (Regionální dotační kancelář) jméno podpis											
Zástupce Objednatele jméno Martin Voříšek podpis											
Zástupce Objednatele odpovědný za cenové projednání Změny jméno Ing. Jaroslava Jurková podpis											
Objednatel a Zhotovitel se dohodli, že u tohoto SO/PS, který je součástí uvedené Stavby, budou provedeny Změny, jež jsou podrobně popsány, zdůvodněny, dokladovány a oceněny v Dokumentaci této Změny. Smluvní strany shodně prohlašují, že Změny dle tohoto Změnového listu nejsou zlepšením dle čl. 13.2 Obchodních podmínek. Tento Změnový list představuje Dodatek Smlouvy o dílo. Smlouva se mění v rozsahu upraveném v tomto Změnovém listu. V ostatním zůstávají práva a povinnosti Objednatele a Zhotovitele sjednané ve Smlouvě nedotčeny. Na důkaz toho připojují příslušné osoby oprávněné jednat jménem nebo v zastoupení Objednatele a Zhotovitele své podpisy.											
Objednatel (Oprávněná osoba Objednatele) - KSÚS jméno Ing. Jan Fidler, DiS. podpis											
Objednatel (Oprávněná osoba Objednatele) - obec Nová Ves jméno Lukáš Jansa podpis											
Zhotovitel - BES jméno Ing. Jan Freudl podpis											
Zhotovitel - Metrostav Infrastructure jméno Ing. Marek Steiner podpis											
Zhotovitel - Metrostav Infrastructure jméno Ing. Zdeněk Ludvík podpis											

ZÁPIS

o projednání ocenění soupisu prací a ceny stavebního objektu/provozního souboru (SO/PS)

pro všechny skupiny - pro ZBV číslo: 16

Název stavby:

II/608 Nové Ouholice - Nová Ves stavba

Číslo SO/PS / číslo Změny SO/PS:

SO 341 / 1

Číslo a název stavebního objektu/provozního souboru (SO/PS):

SO 341 - Přeložky a úpravy vodovodů Nové Ouholice

Číslo a název podobjektu/rozpočtu:

SO 341 - Přeložky a úpravy vodovodů Nové Ouholice

Údaje v Kč bez DPH

Cena SO/PS dle smlouvy
1 - zadat
884 268,32

Poznámka: Cenu všech Změn záporných v předchozích Změnách na SO/PS a cenu navrhovaných Změn záporných na SO/PS je nutno zadávat se znaménkem minus (-)

Cena SO/PS v předchozích ZBV:

Údaje v Kč bez DPH

	Cena všech Změn záporných v předchozích Změnách na SO/PS	Cena všech Změn kladných v předchozích Změnách na SO/PS	Cena SO/PS po všech předchozích Změnách	Rozdíl ceny SO/PS po všech předchozích Změnách a ve Smlouvě
2	3 - zadat	4 - zadat	5=1+3+4	6=5-1
stavební/montážní práce	0,00	0,00	884 268,32	0,00

Cena SO/PS v této ZBV a po této ZBV:

Údaje v Kč bez DPH

	Cena navrhovaných Změn záporných na SO/PS	Cena navrhovaných Změn kladných na SO/PS	Cena všech Změn kladných na SO/PS (předchozích a navrhovaných)	Cena všech Změn kladných na SO/PS k ceně SO/PS dle Smlouvy v %
7	8 - zadat	9 - zadat	10 = 4+9	11=(10/1)*100
stavební/montážní práce	0,00	245 779,43	245 779,43	27,79

Cena SO/PS po této ZBV:

Údaje v Kč bez DPH

	Cena všech Změn záporných na SO/PS (předchozích a navrhovaných)	Cena SO/PS po této změně	Rozdíl ceny SO/PS po této Změně oproti ceně SO/PS dle Smlouvy	Rozdíl ceny SO/PS po této Změně oproti ceně SO/PS dle Smlouvy v %
12	13=3+8	14=1+13+10	15=14-1	16=(15/1)*100
stavební/montážní práce	0,00	1 130 047,75	245 779,43	27,79

Rozpis položek a cen Změny													
Název stavby dle SoD: 16-433-2 - II/608 Nové Ouholice - Nová Ves stavba Číslo a název SO/PS: SO 341 - Přeložky a úpravy vodovodů Nové Ouholice Číslo a název rozpočtu: SO 341 - Přeložky a úpravy vodovodů Nové Ouholice								ZMĚNA SOUPISU PRACÍ (SO/PS)					
								č. 1					
								Skupina Změn: 3					
Poř. č. pol.	Kód položky	Název položky	m.j.	Množství ve Smlouvě	Množství ve Změně	Množství rozdílu	Cena za m.j. v Kč	Cena celkem ve Smlouvě v Kč	Změny záporné v Kč	Změny kladné v Kč	Cena celkem ve Změně v Kč	Rozdíl cen celkem v Kč	Rozdíl cen celkem v %
1	2	3	4	5	6	7	8	9	10	11	12	13	14
4	132838. SKL	HLOUBENÍ RÝH ŠÍŘ DO 2M PAŽ I NEPAŽ TŘ. II, ODVOZ DO 20KM	M3	70,963	149,363	78,400	580,25	41 176,28	---	45 491,60	86 667,88	45 491,60	110,48
6	17481	ZÁSYPA JAM A RÝH Z NAKUPOVANÝCH MATERIÁLŮ	M3	203,214	263,214	60,000	638,28	129 707,43	---	38 296,80	168 004,23	38 296,80	29,53
7	17581	OBSYP POTRUBÍ A OBJEKTŮ Z NAKUPOVANÝCH MATERIÁLŮ	M3	118,690	128,690	10,000	812,35	96 417,82	---	8 123,50	104 541,32	8 123,50	8,43
8	45152	PODKLADNÍ A VÝPLŇOVÉ VRSTVY Z KAMENIVA DRCENÉHO	M3	32,909	41,309	8,400	899,39	29 598,03	---	7 554,88	37 152,91	7 554,88	25,52
10	87314	POTRUBÍ Z TRUB PLASTOVÝCH TLAKOVÝCH SVAŘOVANÝCH DN DO 40MM	m	125,000	126,000	1,000	158,99	19 873,75	---	158,99	20 032,74	158,99	0,80
12	87327	POTRUBÍ Z TRUB PLASTOVÝCH TLAKOVÝCH SVAŘOVANÝCH DN DO 100MM	m	176,290	271,290	95,000	365,56	64 444,57	---	34 728,20	99 172,77	34 728,20	53,89
15	891326	MONTÁŽNÍ VLOŽKY DN DO 80MM	kus	3,000	11,000	8,000	6 185,47	18 556,41	---	49 483,76	68 040,17	49 483,76	266,67
20	899308	DOPLŇKY NA POTRUBÍ - SIGNALIZAČ VODIČ	m	365,290	460,290	95,000	19,73	7 207,17	---	1 874,35	9 081,52	1 874,35	26,01
21	899309	DOPLŇKY NA POTRUBÍ - VÝSTRAŽNÁ FÓLIE	m	365,290	460,290	95,000	19,73	7 207,17	---	1 874,35	9 081,52	1 874,35	26,01
24	899621	TLAKOVÉ ZKOUŠKY POTRUBÍ DN DO 100MM	m	176,290	271,290	95,000	103,28	18 207,23	---	9 811,60	28 018,83	9 811,60	53,89
26	89972	PROPLACH A DEZINFEKCE VODOVODNÍHO POTRUBÍ DN DO 100MM	m	176,290	271,290	95,000	87,04	15 344,28	---	8 268,80	23 613,08	8 268,80	53,89
27	899901	PŘEPOJENÍ PŘÍPOJEK	kus	23,000	27,000	4,000	2 901,25	66 728,75	---	11 605,00	78 333,75	11 605,00	17,39
		Celkem za položky ze Smlouvy dotčené Změnou						514 468,89	0,00	217 271,83	731 740,72	217 271,83	42,23
Nové položky													
183	891827. N	NAVRTÁVACÍ PASY DN DO 100MM	kus	0,000	4,000	4,000	2 178,00	0,00	---	8 712,00	8 712,00	8 712,00	100,00
184	891114. N	ŠOUPÁTKA DN DO 40MM	kus	0,000	4,000	4,000	4 948,90	0,00	---	19 795,60	19 795,60	19 795,60	100,00
		Celkem za nové položky						0,00	0,00	28 507,60	28 507,60	28 507,60	100,00
		Celkem za všechny změněné položky						514 468,89	0,00	245 779,43	760 248,32	245 779,43	47,77
		Celkem za stavební objekt						884 268,32	0,00	245 779,43	1 130 047,75	245 779,43	27,79
		Celkem za stavební objekt po všech změnách						884 268,32	0,00	245 779,43	1 130 047,75	245 779,43	27,79

Odpovědný zástupce Objednatele i odpovědný zástupce Zhotovitele odsouhlasují skladbu měněných položek i nových položek, včetně jejich výměr, vyjadřujících předkládanou změnu.
 Potvrzují zároveň skutečné provedení prací a oprávněnost změny.

Za Zhotovitele: Ing. Radim Poustka, (stavbyvedoucí)

Za Objednatele: Ing. Leoš Buřval, (TDS/TDI)

Podpis:

Podpis:

PŘEHLED ZAŘAZENÍ ZMĚN DO SKUPIN (údaje v Kč bez DPH)

Název a evidenční číslo stavby: II/608 Nové Ouholice - Nová Ves stavba - 16-433-2

1	Přijátá smluvní částka bez rezervy a DPH	115 909 397,90 Kč
2=1+19+20	Aktuální smluvní částka (cena stavby)	118 185 518,96 Kč
	Aktuální smluvní částka (cena stavby) vč. DPH	143 004 477,94 Kč
3=(2/1)*100	Procento změny Přijaté smluvní částky	101,96 %
4=(25/1)*100	Sledování vyhrazených změn (Skupina 1)	0,00 %
5=(28/1)*100	Sledování záměny položek (Skupina 2)	0,00%

6=32+36	Suma Změn kladných a Změn záporných Skupiny 3 a Skupiny 4	1 784 649,31 Kč
7=(6/1)*100	Sledování limitu 30% - součet Skupiny 3 a Skupiny 4	1,54%
8=1*0,3	Zákonný limit 30% pro Skupinu 3 a Skupinu 4	34 772 819,37 Kč

12=(1)*0,15	Limit	17 386 409,69 Kč
13=(39)/(1)	Sledování limitu v %	0,42%
14=ABS(37)+(38)	Hodnota skupiny 5	491 471,75 Kč

Skupiny Změn																						
- 1 -						- 2 -						- 3 -				- 4 -				- 5 -		
Vyhrazená změna (Doměrky) (dle §100 zákona č. 134/2016 Sb.)						Záměna položek (dle §222 odst. (7) zákona č. 134/2016 Sb.)						Změny nepředvídané (dle §222 odst. (6) zákona č. 134/2016 Sb.)				Změny nezbytné (dle §222 odst. (5) zákona č. 134/2016 Sb.)				Změny de minimis Změny neměnicí celkovou povahu veřejné zakázky (dle §222 odst. (4) zákona č. 134/2016 Sb.)		
SO	ZBV č.	Název SO/PS / Předmět Změny	Změny záporné (zadávat se znaménkem mínus)	Změny kladné	Hodnota ZBV	Změny záporné (zadávat se znaménkem mínus)	Změny kladné	Suma Změn záporných a Změn kladných	Změny záporné (zadávat se znaménkem minus)	Změny kladné	Suma Změn záporných a Změn kladných	Změny záporné (zadávat se znaménkem mínus)	Změny kladné	Suma Změn záporných a Změn kladných	Suma abs. hodnot Změn záporných a Změn kladných	Změny záporné (zadávat se znaménkem mínus)	Změny kladné	Suma Změn záporných a Změn kladných	Suma abs. hodnot Změn záporných a Změn kladných	Změny záporné (zadávat se znaménkem mínus)	Změny kladné	Limit 15%
16	17	18	19=23+26+29+33+37	20=24+27+30+34+38	21=19+20	23	24	25=23+24	26	27	28=26+27	29	30	32=29+30	32A= 29 +30	33	34	36=33+34	36A= 33 +34	37	38	39= 37 +38
			- 22 526 604,08 Kč	24 802 725,14 Kč	2 276 121,06 Kč	0,00 Kč	0,00 Kč	0,00 Kč	0,00 Kč	0,00 Kč	0,00 Kč	- 22 526 604,08 Kč	24 311 253,39 Kč	1 784 649,31 Kč	46 837 857,47 Kč	0,00 Kč	0,00 Kč	0,00 Kč	0,00 Kč	0,00 Kč	491 471,75 Kč	491 471,75 Kč
SO 201	01	Most ev.č. 608-011 přes strouhu v obci Nové Ouholice / Úprava způsobu založení mostu	- 486 899,68 Kč	1 373 330,40 Kč	886 430,72 Kč	0,00 Kč	0,00 Kč	0,00 Kč	0,00 Kč	0,00 Kč	0,00 Kč	- 486 899,68 Kč	1 373 330,40 Kč	886 430,72 Kč	1 860 230,08 Kč	0,00 Kč	0,00 Kč	0,00 Kč	0,00 Kč	0,00 Kč	0,00 Kč	0,00 Kč
SO 101	02	Silnice II/608 / Úprava podkladních vrstev	- 12 645 940,17 Kč	11 827 200,00 Kč	- 818 740,17 Kč	0,00 Kč	0,00 Kč	0,00 Kč	0,00 Kč	0,00 Kč	0,00 Kč	- 12 645 940,17 Kč	11 827 200,00 Kč	- 818 740,17 Kč	24 473 140,17 Kč	0,00 Kč	0,00 Kč	0,00 Kč	0,00 Kč	0,00 Kč	0,00 Kč	0,00 Kč
SO 001	03	Příprava území - kraj / Úprava podkladních vrstev	- 8 329 427,79 Kč	601 055,94 Kč	- 7 728 371,85 Kč	0,00 Kč	0,00 Kč	0,00 Kč	0,00 Kč	0,00 Kč	0,00 Kč	- 8 329 427,79 Kč	601 055,94 Kč	- 7 728 371,85 Kč	8 930 483,73 Kč	0,00 Kč	0,00 Kč	0,00 Kč	0,00 Kč	0,00 Kč	0,00 Kč	0,00 Kč
SO 202	04	Most ev.č. 608-014 přes Bakovský potok v obci Nové Ouholice / Mostní závěr	- 461 957,91 Kč	1 012 287,47 Kč	550 329,56 Kč	0,00 Kč	0,00 Kč	0,00 Kč	0,00 Kč	0,00 Kč	0,00 Kč	- 461 957,91 Kč	1 012 287,47 Kč	550 329,56 Kč	1 474 245,38 Kč	0,00 Kč	0,00 Kč	0,00 Kč	0,00 Kč	0,00 Kč	0,00 Kč	0,00 Kč
SO 102	05	Komunikace ŘSD / Změna konstrukce vozovky	- 413 664,44 Kč	424 400,00 Kč	10 735,56 Kč	0,00 Kč	0,00 Kč	0,00 Kč	0,00 Kč	0,00 Kč	0,00 Kč	- 413 664,44 Kč	424 400,00 Kč	10 735,56 Kč	838 064,44 Kč	0,00 Kč	0,00 Kč	0,00 Kč	0,00 Kč	0,00 Kč	0,00 Kč	0,00 Kč
SO 101	06	Silnice II/608 / Železobetonové a betonové konstrukce	0,00 Kč	2 248 716,95 Kč	2 248 716,95 Kč	0,00 Kč	0,00 Kč	0,00 Kč	0,00 Kč	0,00 Kč	0,00 Kč	0,00 Kč	2 248 716,95 Kč	2 248 716,95 Kč	2 248 716,95 Kč	0,00 Kč	0,00 Kč	0,00 Kč	0,00 Kč	0,00 Kč	0,00 Kč	0,00 Kč
SO 301	07	Odvodnění silnice II/608 Nové Ouholice / Změna třídy těžitelnost horniny	- 51 340,52 Kč	359 228,80 Kč	307 888,28 Kč	0,00 Kč	0,00 Kč	0,00 Kč	0,00 Kč	0,00 Kč	0,00 Kč	- 51 340,52 Kč	359 228,80 Kč	307 888,28 Kč	410 569,32 Kč	0,00 Kč	0,00 Kč	0,00 Kč	0,00 Kč	0,00 Kč	0,00 Kč	0,00 Kč
SO 180	08	Dopravně inženýrská opatření / Doplnění DIO	0,00 Kč	491 471,75 Kč	491 471,75 Kč	0,00 Kč	0,00 Kč	0,00 Kč	0,00 Kč	0,00 Kč	0,00 Kč	0,00 Kč	0,00 Kč	0,00 Kč	0,00 Kč	0,00 Kč	0,00 Kč	0,00 Kč	0,00 Kč	0,00 Kč	491 471,75 Kč	491 471,75 Kč
SO 101	09	Silnice II/608 / Úprava prostoru mezimostí SO 201 a 202, nová konstrukce násypu	0,00 Kč	1 027 859,86 Kč	1 027 859,86 Kč	0,00 Kč	0,00 Kč	0,00 Kč	0,00 Kč	0,00 Kč	0,00 Kč	0,00 Kč	1 027 859,86 Kč	1 027 859,86 Kč	1 027 859,86 Kč	0,00 Kč	0,00 Kč	0,00 Kč	0,00 Kč	0,00 Kč	0,00 Kč	0,00 Kč
SO 101_PD2	10	Chodník Nová Ves-Nové Ouholice / Změna vjezdů, provedení konstrukcí chodníku a odstranění podkladu	- 11 895,00 Kč	736 824,47 Kč	724 929,47 Kč	0,00 Kč	0,00 Kč	0,00 Kč	0,00 Kč	0,00 Kč	0,00 Kč	- 11 895,00 Kč	736 824,47 Kč	724 929,47 Kč	748 719,47 Kč	0,00 Kč	0,00 Kč	0,00 Kč	0,00 Kč	0,00 Kč	0,00 Kč	0,00 Kč
SO 301	11	Odvodnění silnice II/608 Nové Ouholice / Vsakovací nádrž	0,00 Kč	3 198 878,79 Kč	3 198 878,79 Kč	0,00 Kč	0,00 Kč	0,00 Kč	0,00 Kč	0,00 Kč	0,00 Kč	0,00 Kč	3 198 878,79 Kč	3 198 878,79 Kč	3 198 878,79 Kč	0,00 Kč	0,00 Kč	0,00 Kč	0,00 Kč	0,00 Kč	0,00 Kč	0,00 Kč
SO 101	12	Silnice II/608 / Změna čel propustků, monolitická křídla	0,00 Kč	313 766,09 Kč	313 766,09 Kč	0,00 Kč	0,00 Kč	0,00 Kč	0,00 Kč	0,00 Kč	0,00 Kč	0,00 Kč	313 766,09 Kč	313 766,09 Kč	313 766,09 Kč	0,00 Kč	0,00 Kč	0,00 Kč	0,00 Kč	0,00 Kč	0,00 Kč	0,00 Kč
SO 321	13	Úprava koryta u SO 201 / Přeložka splaškové kanalizace a uvolnění plynového vedení u koryta potoku	0,00 Kč	124 720,44 Kč	124 720,44 Kč	0,00 Kč	0,00 Kč	0,00 Kč	0,00 Kč	0,00 Kč	0,00 Kč	0,00 Kč	124 720,44 Kč	124 720,44 Kč	124 720,44 Kč	0,00 Kč	0,00 Kč	0,00 Kč	0,00 Kč	0,00 Kč	0,00 Kč	0,00 Kč
SO 251	14	Opěrná zeď v km 0,500 / Změna záporové stěny, ochrana vedení CETIN a plynovodu, přeložka NN VO	- 125 478,57 Kč	110 866,25 Kč	- 14 612,32 Kč	0,00 Kč	0,00 Kč	0,00 Kč	0,00 Kč	0,00 Kč	0,00 Kč	- 125 478,57 Kč	110 866,25 Kč	- 14 612,32 Kč	236 344,82 Kč	0,00 Kč	0,00 Kč	0,00 Kč	0,00 Kč	0,00 Kč	0,00 Kč	0,00 Kč
SO 101	15	Silnice II/608 / Vybourání zastíženého betonu	0,00 Kč	706 338,50 Kč	706 338,50 Kč	0,00 Kč	0,00 Kč	0,00 Kč	0,00 Kč	0,00 Kč	0,00 Kč	0,00 Kč	706 338,50 Kč	706 338,50 Kč	706 338,50 Kč	0,00 Kč	0,00 Kč	0,00 Kč	0,00 Kč	0,00 Kč	0,00 Kč	0,00 Kč

SO 341	16	Přeložky a úpravy vodovodů Nové Ouholice / Doměrky a nová šoupátka	0,00 Kč	245 779,43 Kč	245 779,43 Kč	0,00 Kč	0,00 Kč	0,00 Kč	0,00 Kč	0,00 Kč	0,00 Kč	245 779,43 Kč	245 779,43 Kč	245 779,43 Kč	0,00 Kč	0,00 Kč	0,00 Kč	0,00 Kč	0,00 Kč	0,00 Kč	0,00 Kč	0,00 Kč	0,00 Kč	0,00 Kč
--------	----	--	---------	---------------	---------------	---------	---------	---------	---------	---------	---------	---------------	---------------	---------------	---------	---------	---------	---------	---------	---------	---------	---------	---------	---------

Poznámka Formulář má informativní charakter a zobrazuje stav k datu předložení Evidenčního listu vyhrazené změny, Změnového listu ke schválení.

Přehled dalších dokladů

Číslo ZBV:	16
Evidenční číslo a název stavby:	II/608 Nové Ouholice - Nová Ves stavba - 16-433-2
Číslo a název stavebního objektu / provozního souboru (SO/PS):	SO 341 - Přeložky a úpravy vodovodů Nové Ouholice
Číslo a název podobjektu / rozpočtu:	SO 341 - Přeložky a úpravy vodovodů Nové Ouholice
Číslo SO/PS / číslo změny SO/PS:	SO 341 / 1

DOKLAD	Součást dokumentace ZBV	
	ANO	NE - Uloženo
	Počet listů	
7. Soupis prací	10	
8. Přehled nových položek	1	
9. Ohlášení změn stavby č. 16 ze dne 19.07.2023	3	
10. Zápis o předání výsledků geodetických prací č. 02/2023	7	
11. Pokyn k Ohlášení změn stavby č. 16	2	
12. Fotodokumentace	14	
13. Souhlasné stanovisko KSÚS k oznámeným změnám č. 16	1	
14. Vyjádření Technického dozoru stavebníka ze dne 29.09.2023	1	
15. Vyjádření Autorského dozoru ze dne 05.10.2023	1	
Počet listů celkem	40	

NÁZEV A EVIDENČNÍ ČÍSLO STAVBY: **II/608 Nové Ouholice - Nová Ves stavba - 16-433-2**

NÁZEV SO: **SO 341 - Přeložky a úpravy vodovodů Nové Ouholice**

CENA SO (ZE SMLOUVY): **884 268,32 Kč**

CENA VŠECH ZBV: **245 779,43 Kč**

CENA SO PO VŠECH ZMĚNÁCH: **1 130 047,75 Kč**

SOUPIS PRACÍ SE ZBV

SO 341 - Přeložky a úpravy vodovodů Nové Ouholice							
P.č.	Kód	Var.	Název	MJ	Množství MJ	JOC	Cena [Kč]
0 - Všeobecné konstrukce a práce							
1	014101	A	POPLATKY ZA SKLÁDKU - zemina	M3	354,814	104,45 Kč	37 060,32 Kč
doplňující popis							
výkaz výměr		dle položky 17120.SKL - 354,814=354,814 [A]					
technická specifikace							
2	02920R		OSTATNÍ POŽADAVKY - POŽADAVKY SPRÁVCE VODOVODU	kpl	1,000	17 059,35 Kč	17 059,35 Kč
doplňující popis							
výkaz výměr		náklady majiteli za způsobenou ztrátu, vypuštění, napuštění, odkalení, dezinfekce					
		vypuštění, odkalení, napuštění vodovodu DN 90 : délka * průřez = 3*245*3,14*0,045*0,045=4,67m3 [A]					
		proplach a dezinfekce vodovodu DN 90 : délka 245 m [B]					
		1=1,000 [A]					
technická specifikace							
0 - Všeobecné konstrukce a práce							54 119,67 Kč
P.č.	Kód	Var.	Název	MJ	Množství MJ	JOC	Cena [Kč]
1 - Zemní práce							
3	132738	SKL	HLOUBENÍ RÝH ŠÍŘ DO 2M PAŽ I NEPAŽ TŘ. I, ODVOZ DO 20KM	M3	283,851	365,56 Kč	103 764,57 Kč
doplňující popis							
		odvoz na skládku					

P.č.	Kód	Var.	Název	MJ	Množství MJ	JOC	Cena [Kč]
výkaz výměr			délka potrubí * (m3/m) potrubí plast DN 32 přípojka vozovka 104*0,76=79,040 [A] potrubí plast DN 32 přípojka chodník 21,0*0,96=20,160 [B] potrubí plast DN 50 přípojka vozovka 52,0*0,76=39,520 [C] potrubí plast DN 50 přípojka chodník 12,0*0,96=11,520 [D] potrubí plast DN 90 řád vozovka168,29*1,15=193,534 [E] chránička ocel DN 168 vozovka 8,0*1,38=11,040 [F] Celkem: A+B+C+D+E+F=354,814 [G] 80% těžitelnosti třídy I: G*0,8=283,851 [H]				
technická specifikace							
4	132838	SKL	HLOUBENÍ RÝH ŠÍŘ DO 2M PAŽ I NEPAŽ TŘ. II, ODVOZ DO 20KM	M3	70,963	580,25 Kč	41 176,28 Kč
doplňující popis			odvoz na skládku				
výkaz výměr			délka potrubí * (m3/m) potrubí plast DN 32 přípojka vozovka 104*0,76=79,040 [A] potrubí plast DN 32 přípojka chodník 21,0*0,96=20,160 [B] potrubí plast DN 50 přípojka vozovka 52,0*0,76=39,520 [C] potrubí plast DN 50 přípojka chodník 12,0*0,96=11,520 [D] potrubí plast DN 90 řád vozovka168,29*1,15=193,534 [E] chránička ocel DN 168 vozovka 8,0*1,38=11,040 [F] Celkem: A+B+C+D+E+F=354,814 [G] 20% těžitelnosti třídy I: G*0,2=70,963 [H]				
ZBV: 16					78,400		45 491,60 Kč
výkaz výměr							
technická specifikace							
CELKEM:					149,363		86 667,88 Kč
5	17120	SKL	ULOŽENÍ SYPANINY DO NÁSYPŮ A NA SKLÁDKY BEZ ZHUTNĚNÍ	M3	354,814	11,61 Kč	4 119,39 Kč
doplňující popis			uložení na skládku				
výkaz výměr			dle položky 132738.SKL - 283,851=283,851 [A] dle položky 132838.SKL - 70,963=70,963 [B] Celkem: A+B=354,814 [C]				
technická specifikace							

P.č.	Kód	Var. Název	MJ	Množství MJ	JOC	Cena [Kč]
6	17481	ZÁSY P JAM A RÝH Z NAKUPOVANÝCH MATERIÁLŮ	M3	203,214	638,28 Kč	129 707,43 Kč
doplňující popis						
výkaz výměr		délka potrubí * (m3/m) potrubí plast DN 32 přípojka vozovka 104,0*0,42=43,680 [A] potrubí plast DN 32 přípojka chodník 21,0*0,62=13,020 [B] potrubí plast DN 50 přípojka vozovka 52,0*0,40=20,800 [C] potrubí plast DN 50 přípojka chodník 12,0*0,60=7,200 [D] potrubí plast DN 90 řád vozovka 168,29*0,67=112,754 [E] chránička ocel DN 168 vozovka 8,0*0,72=5,760 [F] Celkem: A+B+C+D+E+F=203,214 [G]				
ZBV: 16				60,000		38 296,80 Kč
výkaz výměr						
technická specifikace						
CELKEM:				263,214		168 004,23 Kč
7	17581	OBSYP POTRUBÍ A OBJEKTŮ Z NAKUPOVANÝCH MATERIÁLŮ	M3	118,690	812,35 Kč	96 417,82 Kč
doplňující popis						
výkaz výměr		- obsyp hutněný štěrkopísek zrno do 20 mm délka potrubí * (m3/m) potrubí plast DN 32 přípojka vozovka 104*0,26=27,040 [A] potrubí plast DN 32 přípojka chodník 21,0*0,26=5,460 [B] potrubí plast DN 50 přípojka vozovka 52,0*0,28=14,560 [C] potrubí plast DN 50 přípojka chodník 12,0*0,28=3,360 [D] potrubí plast DN 90 řád vozovka 168,29*0,38=63,950 [E] chránička ocel DN 168 vozovka 8,0*0,54=4,320 [F] Celkem: A+B+C+D+E+F=118,690 [G]				
ZBV: 16				10,000		8 123,50 Kč
výkaz výměr						
technická specifikace						
CELKEM:				128,690		104 541,32 Kč
1 - Zemní práce						467 097,39 Kč
P.č.	Kód	Var. Název	MJ	Množství MJ	JOC	Cena [Kč]
4 - Vodorovné konstrukce						

P.č.	Kód	Var. Název	MJ	Množství MJ	JOC	Cena [Kč]
8	45152	PODKLADNÍ A VÝPLŇOVÉ VRSTVY Z KAMENIVA DRCENÉHO	M3	32,909	899,39 Kč	29 598,03 Kč
doplňující popis		- pískové lože 0/8 mm				
výkaz výměr		délka potrubí * (m3/m) potrubí plast DN 32 přípojka vozovka 104,0*0,08=8,320 [A] potrubí plast DN 32 přípojka chodník 21,0*0,08=1,680 [B] potrubí plast DN 50 přípojka vozovka 52,0*0,08=4,160 [C] potrubí plast DN 50 přípojka chodník 12,0*0,08=0,960 [D] potrubí plast DN 90 řád vozovka168,29*0,1=16,829 [E] chránička ocel DN 168 vozovka 8,0*0,12=0,960 [F] Celkem: A+B+C+D+E+F=32,909 [G]				
ZBV: 16				8,400		7 554,88 Kč
výkaz výměr						
technická specifikace						
CELKEM:				41,309		37 152,91 Kč
4 - Vodorovné konstrukce						37 152,91 Kč

P.č.	Kód	Var. Název	MJ	Množství MJ	JOC	Cena [Kč]
8 - Potrubí						
9	86634	CHRÁNIČKY Z TRUB OCELOVÝCH DN DO 200MM	m	8,000	464,20 Kč	3 713,60 Kč
doplňující popis		chránička ocel O168x8, svařované, 3x izolované				
výkaz výměr		8,0=8,000 [A]				
technická specifikace						
10	87314	POTRUBÍ Z TRUB PLASTOVÝCH TLAKOVÝCH SVAŘOVANÝCH DN DO 40MM	m	125,000	158,99 Kč	19 873,75 Kč
doplňující popis		potrubí PE100, SDR17, O32x2, elektrotvarovky				
výkaz výměr		125=125,000 [A]				
ZBV: 16				1,000		158,99 Kč
výkaz výměr						
technická specifikace						

P.č.	Kód	Var. Název	MJ	Množství MJ	JOC	Cena [Kč]
CELKEM:				126,000		20 032,74 Kč
11	87315	POTRUBÍ Z TRUB PLASTOVÝCH TLAKOVÝCH SVAŘOVANÝCH DN DO 50MM	m	64,000	220,50 Kč	14 112,00 Kč
doplňující popis		potrubí PE100, SDR17, O50x3, elektrotvarovky				
výkaz výměr		64=64,000 [A]				
technická specifikace						
12	87327	POTRUBÍ Z TRUB PLASTOVÝCH TLAKOVÝCH SVAŘOVANÝCH DN DO 100MM	m	176,290	365,56 Kč	64 444,57 Kč
doplňující popis		potrubí PE100, SDR17, O90x5,4, elektrotvarovky				
výkaz výměr		176,29=176,290 [A]				
ZBV: 16				95,000		34 728,20 Kč
výkaz výměr						
technická specifikace						
CELKEM:				271,290		99 172,77 Kč
13	87826	NASUNUTÍ PLAST TRUB DN DO 80MM DO CHRÁNIČKY	m	8,000	174,08 Kč	1 392,64 Kč
doplňující popis		nasunutí potrubí vodovodu DN 80 do chráničky ocel O168x8, včetně uzavření konců chráničky a vystředovacích prvků				
výkaz výměr		8,0=8,000 [A]				
technická specifikace						
184	891114	N ŠOUPÁTKA DN DO 40MM	kus	0,000	4 948,90 Kč	0,00 Kč
doplňující popis						
výkaz výměr						
ZBV: 16				4,000		19 795,60 Kč
výkaz výměr						
technická specifikace		- Položka zahrnuje kompletní montáž dle technologického předpisu, dodávku armatury, veškerou mimostaveništní a vnitrostaveništní dopravu.				
CELKEM:				4,000		19 795,60 Kč

P.č.	Kód	Var. Název	MJ	Množství MJ	JOC	Cena [Kč]
14	891126	ŠOUPÁTKA DN DO 80MM	kus	5,000	7 137,08 Kč	35 685,40 Kč
doplňující popis		armatura - šoupě DN 80				
výkaz výměr		5=5,000 [A]				
technická specifikace						
15	891326	MONTÁŽNÍ VLOŽKY DN DO 80MM	kus	3,000	6 185,47 Kč	18 556,41 Kč
doplňující popis						
výkaz výměr		3=3,000 [A]				
ZBV: 16					8,000	49 483,76 Kč
výkaz výměr						
technická specifikace						
CELKEM:				11,000	68 040,17 Kč	
16	891426	HYDRANTY PODZEMNÍ DN 80MM	kus	2,000	17 831,08 Kč	35 662,16 Kč
doplňující popis		armatura - hydrant DN 80				
výkaz výměr		2=2,000 [A]				
technická specifikace						
17	891815	01 NAVRTÁVACÍ PASY DN DO 50MM	kus	15,000	1 369,39 Kč	20 540,85 Kč
doplňující popis		armatura - celolitinový navrtávací pas d32				
výkaz výměr		15=15,000 [A]				
technická specifikace						
18	891815	02 NAVRTÁVACÍ PASY DN DO 50MM	kus	8,000	1 369,39 Kč	10 955,12 Kč
doplňující popis		armatura - celolitinový navrtávací pas d50				
výkaz výměr		8=8,000 [A]				

P.č.	Kód	Var.	Název	MJ	Množství MJ	JOC	Cena [Kč]
technická specifikace							
183	891827	N	NAVRTÁVACÍ PASY DN DO 100MM	kus	0,000	2 178,00 Kč	0,00 Kč
doplňující popis							
výkaz výměr							
ZBV: 16					4,000		8 712,00 Kč
výkaz výměr							
technická specifikace		- Položka zahrnuje kompletní montáž dle technologického předpisu, dodávku armatury, veškerou mimostaveništní a vnitrostaveništní dopravu.					
CELKEM:					4,000		8 712,00 Kč
19	891926		ZEMNÍ SOUPRAVY DN DO 80MM S POKLOPEM	kus	5,000	2 112,11 Kč	10 560,55 Kč
doplňující popis		armatura - zemní souprava šoupátková DN 80 + poklop šoupátkový					
výkaz výměr		5=5,000 [A]					
technická specifikace							
20	899308		DOPLŇKY NA POTRUBÍ - SIGNALIZAČ VODIČ	m	365,290	19,73 Kč	7 207,17 Kč
doplňující popis							
výkaz výměr		125+64+176,29=365,290 [A]					
ZBV: 16					95,000		1 874,35 Kč
výkaz výměr							
technická specifikace							
CELKEM:					460,290		9 081,52 Kč
21	899309		DOPLŇKY NA POTRUBÍ - VÝSTRAŽNÁ FÓLIE	m	365,290	19,73 Kč	7 207,17 Kč
doplňující popis		bílá výstražná fólie nad potrubím řadů					
výkaz výměr		125+64+176,29=365,290 [A]					
ZBV: 16					95,000		1 874,35 Kč
výkaz výměr							

P.č.	Kód	Var. Název	MJ	Množství MJ	JOC	Cena [Kč]
technická specifikace						
CELKEM:				460,290		9 081,52 Kč
22	89941	VÝŘEZ, VÝSEK, ÚTES NA POTRUBÍ DN DO 80MM	kus	3,000	2 437,05 Kč	7 311,15 Kč
doplňující popis		přepojení stávajícího potrubí vodovodních řadů na přeložky				
výkaz výměr		3,0=3,000 [A]				
technická specifikace						
23	899611	TLAKOVÉ ZKOUŠKY POTRUBÍ DN DO 80MM	m	189,000	103,28 Kč	19 519,92 Kč
doplňující popis						
výkaz výměr		125+64=189,000 [A]				
technická specifikace						
24	899621	TLAKOVÉ ZKOUŠKY POTRUBÍ DN DO 100MM	m	176,290	103,28 Kč	18 207,23 Kč
doplňující popis						
výkaz výměr		176,29=176,290 [A]				
ZBV: 16				95,000		9 811,60 Kč
výkaz výměr						
technická specifikace						
CELKEM:				271,290		28 018,83 Kč
25	89971	PROPLACH A DEZINFEKCE VODOVODNÍHO POTRUBÍ DN DO 80MM	m	189,000	81,24 Kč	15 354,36 Kč
doplňující popis						
výkaz výměr		125+64=189,000 [A]				
technická specifikace						
26	89972	PROPLACH A DEZINFEKCE VODOVODNÍHO POTRUBÍ DN DO 100MM	m	176,290	87,04 Kč	15 344,28 Kč

P.č.	Kód	Var. Název	MJ	Množství MJ	JOC	Cena [Kč]
doplňující popis						
výkaz výměr		176,29=176,290 [A]				
ZBV:	16			95,000		8 268,80 Kč
výkaz výměr						
technická specifikace						
CELKEM:				271,290		23 613,08 Kč
27	899901	PŘEPOJENÍ PŘÍPOJEK	kus	23,000	2 901,25 Kč	66 728,75 Kč
doplňující popis						
		přepojení přípojek na nové vodovodní řady				
výkaz výměr		23,0=23,000 [A]				
ZBV:	16			4,000		11 605,00 Kč
výkaz výměr						
technická specifikace						
CELKEM:				27,000		78 333,75 Kč
8 - Potrubí						538 689,73 Kč

P.č.	Kód	Var.	Název	MJ	Množství MJ	JOC	Cena [Kč]
9 - Ostatní konstrukce a práce							
28	96912	01	VYBOURÁNÍ POTRUBÍ DN DO 100MM VODOVODNÍCH	m	160,000	174,08 Kč	27 852,80 Kč
doplňující popis		demontáž stávajícího řadu litina DN 80 vč. odvozu do výkupu sběrných surovin					
výkaz výměr		160,0=160,000 [A]					
technická specifikace							
29	96912	02	VYBOURÁNÍ POTRUBÍ DN DO 100MM VODOVODNÍCH	m	15,000	342,35 Kč	5 135,25 Kč
doplňující popis		demontáž stávajícího řadu PVC DN 80 vč. odvozu na skládku, uložení a poplatku za skládku					
výkaz výměr		15,0=15,000 [A]					
technická specifikace							

P.č.	Kód	Var. Název	MJ	Množství MJ	JOC	Cena [Kč]
9		Ostatní konstrukce a práce				32 988,05 Kč

Přehled nových položek

Číslo ZBV:	16
Název a evidenční číslo stavby:	II/608 Nové Ouholice - Nová Ves stavba - 16-433-2
Název stavebního objektu/provozního souboru (SO/PS):	Přeložky a úpravy vodovodů Nové Ouholice
Číslo SO/PS/číslo změny SO/PS:	SO 341/1

Kód položky	Název položky	MJ	Počet MJ	Cena MJ	Cena Celkem	Původ jednotkové ceny
891114. N	ŠOUPÁTKA DN DO 40MM	kus	4,00	4 948,90	19 795,60	OTSKP 2023
891827. N	NAVRTÁVACÍ PASY DN DO 100MM	kus	4,00	2 178,00	8 712,00	OTSKP 2023

Za Zhotovitele

Za Objednatelē

Datum:

Datum:

FORMULÁŘ PRO OHLÁŠENÍ ZMĚN STAVBY; č. 16

„II/608 Nové Ouholice – Nová Ves stavba“

K rukám:

Martin Voříšek	– Projektový manažer, KSÚS
Lukáš Jansa	– Starosta obce Nová Ves
Ing. Leoš Buřval	– Technický dozor investora, Infram, a.s.
Karel Bartyzal	– Autorský dozor investora, PRAGOPROJEKT, a.s.

IDENTIFIKAČNÍ ÚDAJE

Název stavby/projektu	„II/608 Nové Ouholice – Nová Ves stavba“
Název veřejné zakázky	„II/608 Nové Ouholice – Nová Ves stavba“
Zhotovitel	Nové Ouholice – Nová Ves, B E S – Ml Společník 1: B E S s.r.o. se sídlem Sukova 625, 256 01 Benešov IČO 43792553 Společník 2: Métrostav Infrastructure a.s. Se sídlem Koželušská 2246/5, 180 00 Praha 8 – Libeň IČO 24204005
Osoba oprávněná jednat za zhotovitele	Rostislav Hovězák, výrobní náměstek společnosti B E S s.r.o.

SMLOUVA O DÍLO

Číslo SoD objednatele	S – 2099/00066001/2021
Číslo SoD zhotovitele	S 16/2021
Termín plnění	Dle SoD 68 týdnů od předání staveniště Zhotoviteli
Celková cena díla	115 909 397,90 Kč bez DPH

Ve vztahu k nadepsané smlouvě o dílo uzavřené v návaznosti na výše uvedenou veřejnou zakázku ohlašujeme v souladu s čl. 2 smlouvy o dílo a v souladu s její přílohou č. 4 – *Směrnice upřesňující provádění změn závazků podle zákona č. 134/2016 Sb., o zadávání veřejných zakázek („Směrnice“)*, změnu stavby, která dle analýzy zhotovitele představuje v souladu s příslušnými ustanoveními zákona č. 134/2016 Sb., o zadávání veřejných zakázek, ve znění pozdějších předpisů („ZZVZ“), změnu závazku ze smlouvy na veřejnou zakázku.

Jedná se o Změnu nepodstatnou ve smyslu § 100, odst. 1) Zákona o zadávání veřejných zakázek č. 134/2016 Sb. Tato změna je podle § 5, odst. 1 písm. a), resp. podle § 7 Směrnice R-Sm-36 Krajské správy a údržby silnic Středočeského kraje upřesňující provádění změn závazků dle zákona č. 134/2016 Sb. o zadávání veřejných zakázek, zařazena do Skupiny 1. Blíže informace jsou uvedeny dále.

BES s.r.o., Sukova 625, 256 17 Benešov

Firma je zapsána v obchodním rejstříku vedeném Městským soudem v Praze, oddíl C, vložka 7496

IC 43792553 DIC CZ43792553 Bankovní spojení – Česká spořitelna a.s., č. ú.

Zhotovitel předkládá za účelem zajištění řádného postupu ohlášení změny tento formulář, jehož součástí tvoří veškeré přílohy vyžadované ustanovením § 18 odst. 1 Směrnice.

Zhotovitel níže uvádí přehled skutečností nutných k posouzení této změny a její dopady na termín plnění a celkové náklady stavby.

PŘEHLED ZAMÝŠLENÉ ZMĚNY ZÁVAZKU ZE SMLOUVY

Podstata změny	Objekt SO 341 - Přeložky a úpravy vodovodů Nové Ouholice
Důvody potřeby změny, popis problému	Zadavatel v rámci uveřejněné zadávací projektové dokumentace nezastihnul skutečné výměry na realizovaném SO. <u>Zhotovitel tímto Ohlášením zjištění skutečnosti Oznamuje Objednateli, následující skutečnosti:</u> A. Doměrek skutečně provedených položek B. Zhotovení nových šoupat Současné Objednatele upozorňujeme, že byla použita databáze položek OTSKP při zpracování soupisu.
Čeho se zhotovitel domáhá	Akceptace úprav a vydání pokynu k zahájení prací
Vliv na termín plnění	Bez dopadu na čas
Vliv na celkovou cenu díla	ANO
Kategorizace změny dle ZZVZ	Jedná se o Změnu nepodstatnou ve smyslu § 100, odst. 1) Zákona o zadávání veřejných zakázek č. 134/2016 Sb. Tato změna je podle § 5, odst. 1 písm. a), resp. podle § 7 Směrnice R-Sm-36 Krajské správy a údržby silnic Středočeského kraje upřesňující provádění změn závazků dle zákona č. 134/2016 Sb. o zadávání veřejných zakázek, zařazena do Skupiny 1.

V Benešově dne 19/07/2023

V Praze dne

Za zhotovitele

Za objednatele změnu potvrzuje

Rostislav Hovězák
Výrobní náměstek
B E S s.r.o.

Počet listů: 2

Seznam příloh:

1. Návrh ocenění změny
2. Geodetický protokol SO 341

BES a.s., Sukova 625, 256 17 Benešov

Firma je zapsána v obchodním rejstříku vedeném Městským soudem v Praze, oddíl C, vložka 7496

IC 43792553 DIČ CZ43792553 Bankovní spojení – Česká spořitelna a.s., č. ú

Rozpis ocenění změn položek - pro ZBV číslo: ZBV 16

Evidenční číslo a název Stavby:

16-433-2 - II/608 Nové Ouholice - Nová Ves, rekonstrukce - kopie

Číslo a název stavebního objektu/provozního souboru (SO/PS):

SO 341 - Přeložky a úpravy vodovodů Nové Ouholice

Číslo a název podobjektu/rozpočtu:

SO 341 - Přeložky a úpravy vodovodů Nové Ouholice

Změna soupisu prací (SO/PS)

001

Poř. č. pol.	Kód položky	Název položky	m.j.	Množství ve Smlouvě	Množství ve Změně	Množství rozdílu	Cena za m.j. v Kč	Cena celkem ve Smlouvě v Kč	Změny záporné v Kč	Změny kladné v Kč	Cena celkem ve Změně v Kč	Rozdíl cen celkem v Kč	Rozdíl cen celkem v %
1	2	3	4	5	6	7	8	9	10	11	12	13	14
4	132936.SKL	HLOUBENÍ RÝH ŠÍŘ DO 2M PAŽ I NEPAŽ TŘ. II. ODVOZ DO 20KM	M3	70,963	149,363	78,400	580,25	41 176,28	0,00	45 491,60	88 667,88	45 491,60	110,48
6	17481	ZÁSYP JAM A RÝH Z NAKUPOVANÝCH MATERIÁLŮ	M3	203,214	263,214	60,000	636,28	129 707,43	0,00	38 296,80	168 004,23	38 296,80	29,53
7	17581	OBSYP POTRUBÍ A OBJEKTŮ Z NAKUPOVANÝCH MATERIÁLŮ	M3	118,690	128,690	10,000	812,35	96 417,82	0,00	8 123,50	104 541,32	8 123,50	8,43
9	45152	PODKLADNÍ A VÝPLŇOVÉ VRSTVY Z KAMENIVA DRCENÉHO	M3	32,908	41,309	8,400	899,39	29 598,03	0,00	7 554,88	37 152,91	7 554,88	25,52
10	87314	POTRUBÍ Z TRUB PLASTOVÝCH TLAKOVÝCH SVAŘOVANÝCH DN DO 40MM	M	125,000	126,000	1,000	158,99	19 873,75	0,00	158,99	20 032,74	158,99	0,80
12	87327	POTRUBÍ Z TRUB PLASTOVÝCH TLAKOVÝCH SVAŘOVANÝCH DN DO 100MM	M	178,290	271,290	93,000	385,58	84 444,57	0,00	34 728,20	99 172,77	34 728,20	53,89
15	891328	MONTÁŽNÍ VLOŽKY DN DO 80MM	KUS	3,000	11,000	8,000	6 185,47	18 556,41	0,00	49 493,76	68 040,17	49 493,76	266,67
20	899308	DOPLNKY NA POTRUBÍ - SIGNALIZAČ VODIČ	M	355,290	460,290	85,000	19,73	7 207,17	0,00	1 874,35	9 081,52	1 874,35	26,01
21	899309	DOPLNKY NA POTRUBÍ - VÝSTRAŽNÁ FÓLIE	M	365,290	460,290	95,000	19,73	7 207,17	0,00	1 874,35	9 081,52	1 874,35	26,01
24	899621	TLAKOVÉ ZKOUŠKY POTRUBÍ DN DO 100MM	M	176,280	271,290	85,000	103,28	18 207,23	0,00	9 811,60	28 018,83	9 811,60	53,89
26	89972	PROPLACH A DEZINFEKCE VODOVODNÍHO POTRUBÍ DN DO 100MM	M	176,290	271,290	95,000	87,04	16 344,28	0,00	8 268,80	23 613,08	8 268,80	53,89
27	899901	PŘEPOJENÍ PŘÍPOJEK	KUS	23,000	27,000	4,000	2 901,25	66 728,75	0,00	11 605,00	78 333,75	11 605,00	17,39
Nové položky													
30	891827	NAVRTÁVAČ PASY DN DO 100MM	KUS	0,000	4,000	4,000	1 990,00	0,00	0,00	7 960,00	7 960,00	7 960,00	100,00
31	891114	ŠOUPÁTKA DN DO 40MM	KUS	0,000	4,000	4,000	4 530,00	0,00	0,00	18 120,00	18 120,00	18 120,00	100,00
Celkem								514 468,89	0,00	243 351,83	767 820,72	243 351,83	47,30
Celkem ve změně								884 268,32	0,00	243 351,83	1 127 620,15	243 351,83	27,52
Všechny změny celkem								884 268,32	0,00	243 351,83	1 127 620,15	243 351,83	27,52

Stavba: II/608 Nové Ouholice - Nová Ves, rekonstrukce

Zápis o předání výsledků geodetických prací č. 02/2023

Název akce:	Zaměření skutečného stavu vodovodu SO341
Datum měření:	5. října – 1. listopadu 2022
Projektová dokumentace:	SO 341 – Přeložky a úpravy vodovodů
Vytyčovací síť:	ZVS – viz protokol 02/2022
Souřadnicový systém:	JTSK
Výškový systém:	Bpv
Použité přístroje:	Leica TS16
Přesnost měření:	$m_H = \pm 10 \text{ mm}$, $m_Z = \pm 5 \text{ mm}$
Zaměřil:	Jan Grobár
Zpracoval:	Ing. Tomáš Lauer

Popis prací: Zaměření bylo provedeno metodou číselné tachymetrie z bodů ZVS.
Body byly měřeny na horní hraně potrubí nebo na povrchovém znaku podle pokynů zhotovitele.

Přílohy:

- | | |
|---------------------|------|
| 1. Situace | 3xA4 |
| 2. Seznam souřadnic | 2xA4 |

Náležitostmi a přesností odpovídá právním předpisům a podmínkám písemně dohodnutým s objednatелеm.

Ověřil:	Ing. Jiří Bouček	Za BES s.r.o.	Převzal:
Číslo ověření:	1077/2023		
Datum ověření:	12. 5. 2023		Dne:




CCE Praha s.r.o.
 Koželužská 2246/5, 18000 Praha 8
 tel.: +420-284 691 625
 fax:
 email:
 URL:

	MĚŘIL		VYHOTOVIL	
	Jan Grobář		Ing. Tomáš Lauer	
OBJEDNATEL: BES s.r.o. NÁZEV AKCE: II/608 Nové Ouholice – Nová Ves, rekonstrukce	STAV KE DNI		11.11.2022	
	VYHOTOVIL DNE		11.11.2022	
	POČET FORMÁTŮ		3x	A4
	ČÍSLO ZAKÁZKY		02/2023	
VÝKRES: Zaměření skutečného stavu S0341	SOUŘADNÝ SYSTÉM	VÝŠKOVÝ SYSTÉM	MĚŘITKO MAPY	
	S–JTSK	Bpv	1:250	

Obvod SMA

Vodovod DN 90, PE 100RC, PN 10
LUNA PLAST EXTRA COAT
Vodovodní přípojka

Šoupě

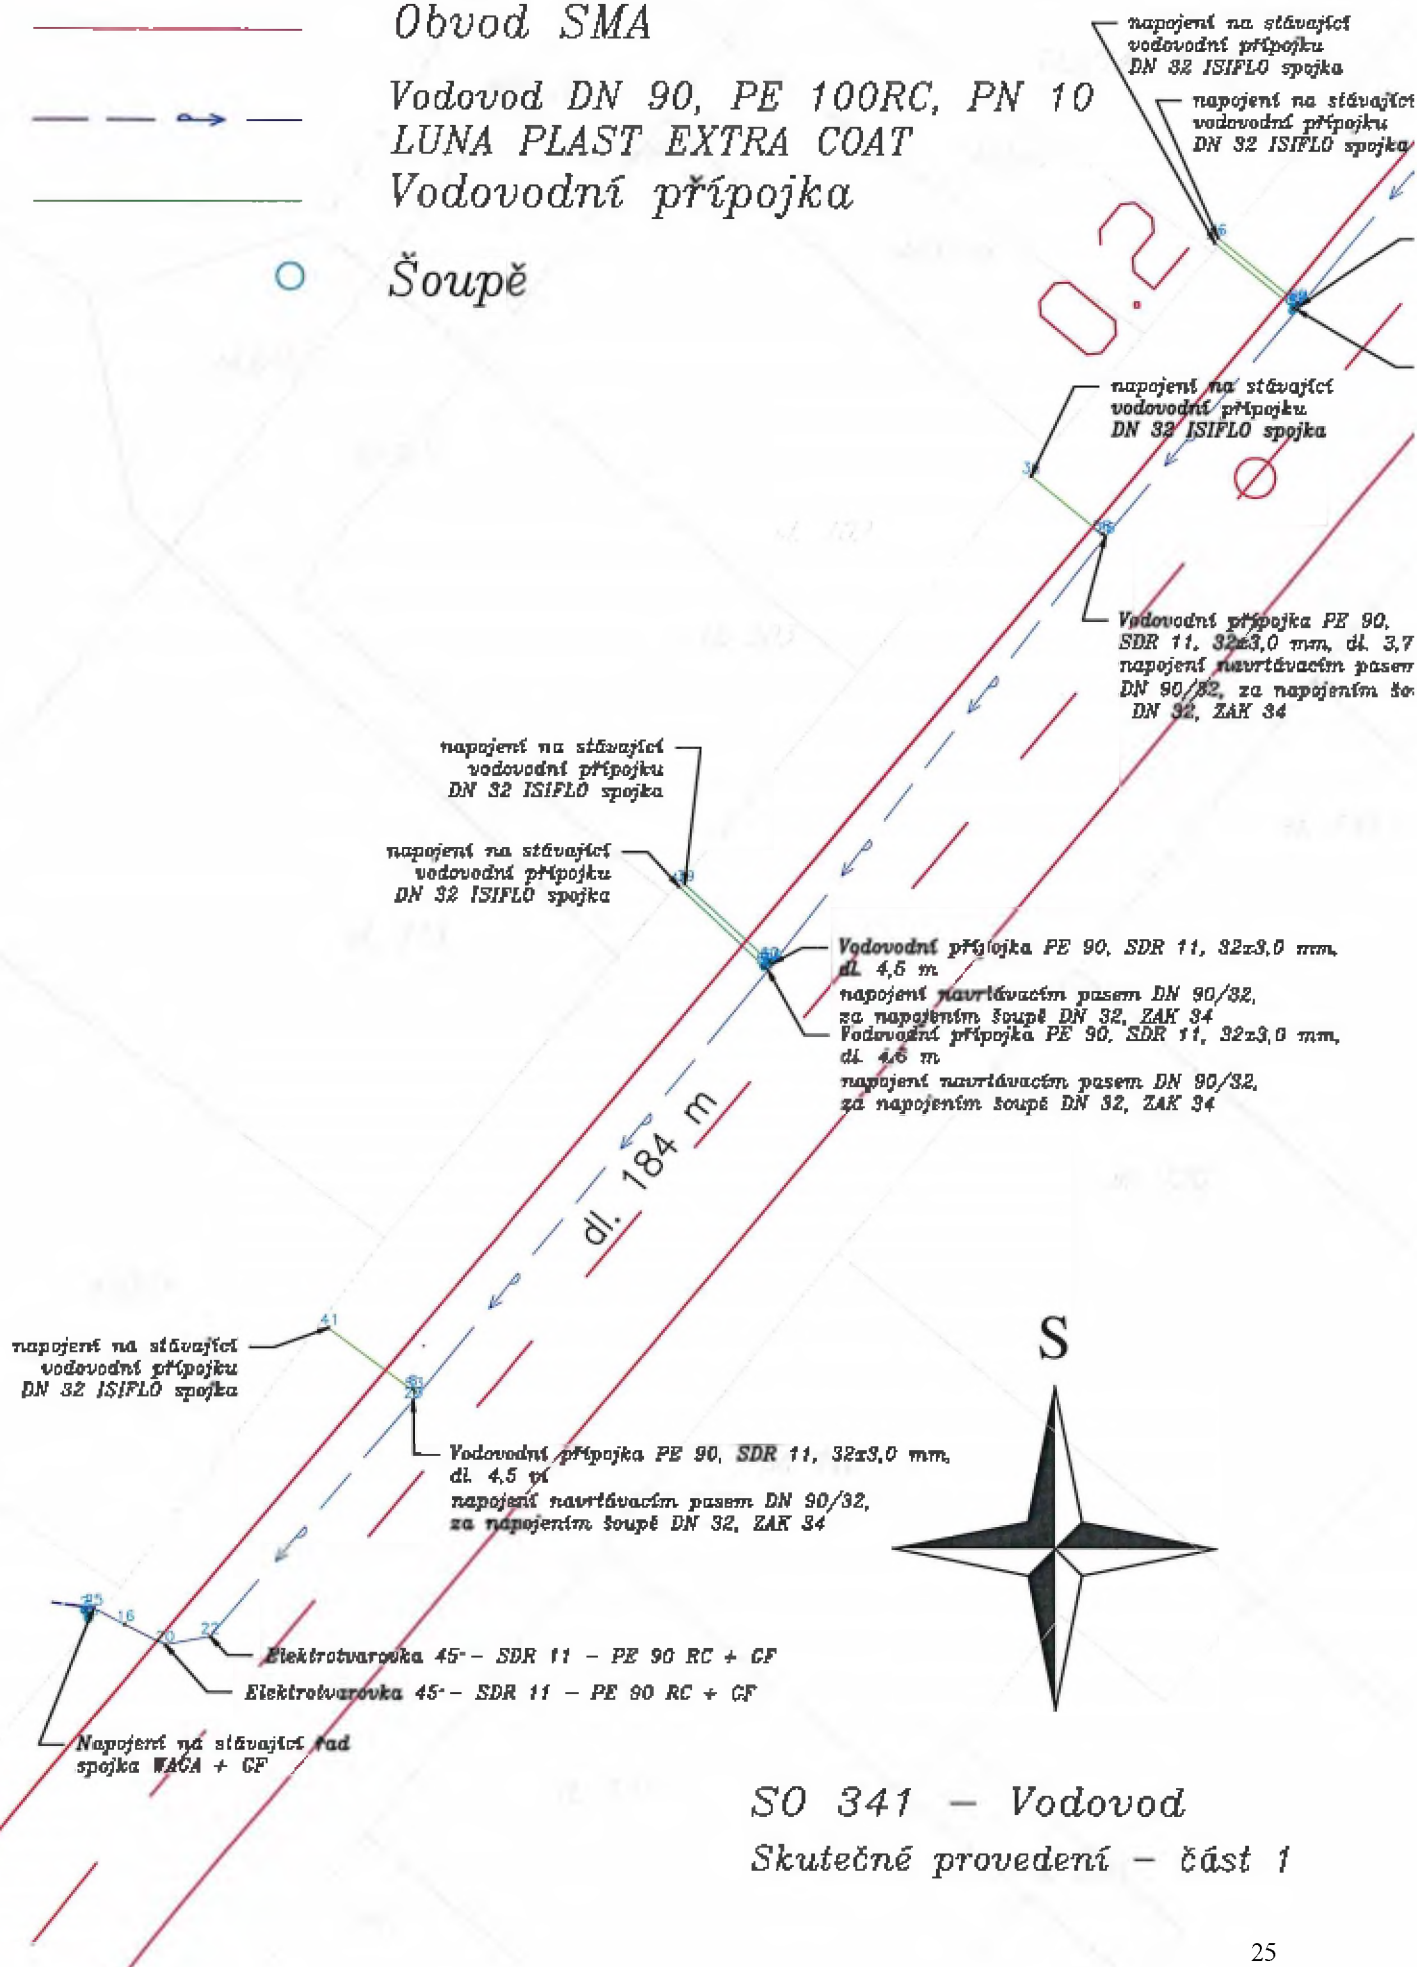

Obvod SMA

Vodovod DN 90,
PE 100RC, PN 10
LUNA PLAST EXTRA COAT

Vodovodní přípojka

Šoupě

napojení na stávající
vodovodní přípojku
DN 32 ISIFLO spojka

napojení na stávající
vodovodní přípojku
DN 32 ISIFLO spojka

napojení na stávající
vodovodní přípojku
DN 32 ISIFLO spojka

napojení na stávající
vodovodní přípojku
DN 32 ISIFLO spojka

Vodovodní přípojka PE 80,
SDR 11, 32x3,0 mm, dl. 2,5 m,
napojení elektrotvarčnou
T kus 90/90,
za napojením šoupě DN 80,
přechodová redukční příruba

Sekční šoupě přírubové
DN 80 HAWLE

Sekční šoupě přírubové
DN 80 HAWLE

Vodovodní přípojka PE 90,
SDR 11, 32x3,0 mm, dl. 2,9 m,
napojení navrtávacím pasem DN 90/32,
za napojením šoupě DN 32, ZAK 44

Napojení na stávající
spojka WAGA + GF

dl. 184 m

napojení na stávající
vodovodní přípojku
DN 32 ISIFLO spojka

napojení na stávající
vodovodní přípojku
DN 32 ISIFLO spojka

Vodovodní přípojka PE 90,
SDR 11, 32x3,0 mm, dl. 4,0 m,
napojení navrtávacím pasem DN 90/32,
za napojením šoupě DN 32, ZAK 34

Vodovodní přípojka PE 90,
SDR 11, 32x3,0 mm, dl. 4,0 m,
napojení navrtávacím pasem DN 90/32,
za napojením šoupě DN 32, ZAK 34

napojení na stávající
vodovodní přípojku
DN 32 ISIFLO spojka

Vodovodní přípojka PE 90,
SDR 11, 32x3,0 mm, dl. 3,7 m,
napojení navrtávacím pasem
DN 90/32, za napojením šoupě
DN 32, ZAK 34



SO 341 – Vodovod

Skutečné provedení – část 2

Obvod SMA

Vodovod DN 90, PE 100RC, PN 10
LUNA PLAST EXTRA COAT

Vodovodní přípojka

Šoupě

Elektrovvarovka 30° - SDR 11 - PE 90 RC + CF
Elektrovvarovka 30° - SDR 11 - PE 90 RC + CF
Elektrovvarovka 15° - SDR 11 - PE 90 RC + CF

napojení na stávající
vodovodní přípojku
DN 32 ISIFLO spojka

Vodovodní přípojka PE 90,
SDR 11, 32x3,0 mm, dl. 2,0 m
napojení navrtávacím pasem DN 90/32,
za napojením šoupě DN 32, ZAK 34

dl. 184 m

napojení na stávající
vodovodní přípojku
DN 32 ISIFLO spojka

napojení na stávající
vodovodní přípojku
DN 32 ISIFLO spojka

napojení na stávající
vodovodní přípojku
DN 32 ISIFLO spojka

napojení na stávající
vodovodní přípojku
DN 32 ISIFLO spojka

Vodovodní přípojka PE 90,
SDR 11, 32x3,0 mm, dl. 2,5 m
napojení elektrovvarovkou

T kus 90/90,
za napojením šoupě DN 80,
přechodová redukční příruba 80/32

Sekční šoupě přírubové
DN 80 HAWLE

Sekční šoupě přírubové
DN 80 HAWLE

Vodovodní přípojka PE 90,
SDR 11, 32x3,0 mm, dl. 2,9 m
napojení navrtávacím pasem DN 90/32,
za napojením šoupě DN 32, ZAK 34

Napojení na stávající řad
spojka WAGA + CF

Napojení na stávající řad
spojka WAGA + CF

S



SO 341 - Vodovod

Skutečné provedení - část 3

Stavba:
II/608 Nové Ouholice - Nová Ves, rekonstrukce

SO341 - zaměření vodovodu

SEZNAM SOUŘADNIC				
S-JTSK, Bpv				
číslo bodu	Y	X	Z	Poznámka
1	747067.187	1018438.979	172.258	Chráníčka
2	747143.719	1018522.900	169.933	Šoupě
3	747067.322	1018436.950	173.675	Šoupě
4	747058.862	1018427.518	174.047	Šoupě
5	747058.742	1018427.378	174.066	Šoupě
6	747036.609	1018400.666	174.390	Šoupě
7	747143.603	1018523.051	169.994	Šoupě
8	747131.479	1018514.590	170.214	Šoupě
9	747118.374	1018498.705	170.519	Šoupě
10	747118.167	1018498.506	170.493	Šoupě
11	747098.533	1018474.077	171.385	Šoupě
12	747098.389	1018473.906	171.384	Šoupě
13	747068.240	1018438.451	173.598	Šoupě
14	747067.855	1018438.467	173.627	Šoupě
15	747143.585	1018523.227	169.695	Šoupě
16	747142.233	1018523.443	168.759	Trasa vodovodu
17	747026.650	1018387.801	172.646	Trasa vodovodu
18	747036.552	1018400.878	172.705	Trasa vodovodu
19	747028.083	1018390.607	172.182	Trasa vodovodu
20	747140.713	1018524.208	168.505	Trasa vodovodu
21	747028.227	1018383.737	173.036	Trasa vodovodu
22	747139.040	1018523.895	168.557	Trasa vodovodu
23	747131.477	1018515.043	168.840	Trasa vodovodu
24	747118.119	1018498.719	168.748	Trasa vodovodu
25	747143.384	1018522.821	168.710	Trasa vodovodu
26	747105.567	1018482.546	169.159	Trasa vodovodu
27	747098.313	1018473.950	169.606	Trasa vodovodu
28	747098.313	1018473.950	169.606	Trasa vodovodu
29	747068.847	1018438.955	171.976	Trasa vodovodu
31	747064.214	1018433.541	172.045	Trasa vodovodu
32	747064.214	1018433.541	172.045	Trasa vodovodu
33	747061.447	1018424.855	172.844	Vodovodní přípojka
34	747061.310	1018424.777	172.682	Vodovodní přípojka
35	747038.831	1018398.957	172.867	Vodovodní přípojka
36	747101.324	1018471.372	170.479	Vodovodní přípojka
37	747101.443	1018471.545	170.439	Vodovodní přípojka
38	747108.344	1018480.305	169.962	Vodovodní přípojka
39	747121.314	1018495.629	169.200	Vodovodní přípojka
40	747121.531	1018495.720	169.105	Vodovodní přípojka
41	747134.639	1018512.313	168.834	Vodovodní přípojka
42	747070.642	1018436.828	172.356	Vodovodní přípojka
43	747068.274	1018438.439	172.192	Vodovodní přípojka
44	747067.808	1018438.398	172.175	Vodovodní přípojka
45	747067.223	1018436.986	172.116	Vodovodní přípojka
46	747067.412	1018436.845	172.235	Vodovodní přípojka
47	747069.244	1018435.230	172.118	Vodovodní přípojka
48	747058.695	1018427.564	172.209	Vodovodní přípojka
49	747058.830	1018427.455	172.173	Vodovodní přípojka
50	747058.607	1018427.450	172.217	Vodovodní přípojka
51	747058.702	1018427.364	172.214	Vodovodní přípojka

SEZNAM SOUŘADNIC

S-JTSK, Bpv

číslo bodu	Y	X	Z	Poznámka
52	747036.665	1018400.777	172.696	Vodovodní přípojka
53	747131.420	1018514.703	168.417	Vodovodní přípojka
54	747118.212	1018498.851	168.748	Vodovodní přípojka
55	747118.322	1018498.752	168.753	Vodovodní přípojka
56	747118.033	1018498.605	168.750	Vodovodní přípojka
57	747118.147	1018498.539	168.765	Vodovodní přípojka
58	747105.688	1018482.464	169.195	Vodovodní přípojka
59	747098.372	1018474.054	169.622	Vodovodní přípojka
60	747098.487	1018473.976	169.648	Vodovodní přípojka
61	747098.250	1018473.901	169.616	Vodovodní přípojka
62	747098.339	1018473.793	169.650	Vodovodní přípojka

FORMULÁŘ PRO OHLÁŠENÍ ZMĚN STAVBY; č. 16

„II/608 Nové Ouholice – Nová Ves stavba“

K rukám:

Martin Vofíšek	– Projektový manažer, KSÚS
Lukáš Jansa	– Starosta obce Nová Ves
Ing. Leoš Buřval	– Technický dozor investora, Infram, a.s.
Karel Bartyzal	– Autorský dozor investora, PRAGOPROJEKT, a.s.

IDENTIFIKAČNÍ ÚDAJE

Název stavby/projektu	„II/608 Nové Ouholice – Nová Ves stavba“
Název veřejné zakázky	„II/608 Nové Ouholice – Nová Ves stavba“
Zhotovitel	Nové Ouholice – Nová Ves, B E S – Ml Společník 1: B E S s.r.o. se sídlem Sukova 625, 256 01 Benešov IČO 43792553 Společník 2: Metrostav Infrastructure a.s. Se sídlem Koželužská 2246/5, 180 00 Praha 8 – Libeň IČO 24204005
Osoba oprávněná jednat za zhotovitele	Rostislav Hověžák, výrobní náměstek společnosti B E S s.r.o.

SMLOUVA O DÍLO

Číslo SoD objednatele	S – 2099/00066001/2021
Číslo SoD zhotovitele	S 16/2021
Termín plnění	Dle SoD 68 týdnů od předání staveniště Zhotoviteli
Celková cena díla	115 909 397,90 Kč bez DPH

Ve vztahu k nadepsané smlouvě o dílo uzavřené v návaznosti na výše uvedenou veřejnou zakázku ohlašujeme v souladu s čl. 2 smlouvy o dílo a v souladu s její přílohou č. 4 – *Směrnice upřesňující provádění změn závazků podle zákona č. 134/2016 Sb., o zadávání veřejných zakázek („Směrnice“)*, změnu stavby, která dle analýzy zhotovitele představuje v souladu s příslušnými ustanoveními zákona č. 134/2016 Sb., o zadávání veřejných zakázek, ve znění pozdějších předpisů („ZZVZ“), změnu závazku ze smlouvy na veřejnou zakázku.

Jedná se o Změnu nepodstatnou ve smyslu § 100, odst. 1) Zákona o zadávání veřejných zakázek č. 134/2016 Sb. Tato změna je podle § 5, odst. 1 písm. a), resp. podle § 7 Směrnice R-Sm-36 Krajské správy a údržby silnic Středočeského kraje upřesňující provádění změn závazků dle zákona č. 134/2016 Sb. o zadávání veřejných zakázek, zařazena do Skupiny 1. Bližší informace jsou uvedeny dále.

BES s.r.o., Sukova 625, 256 17 Benešov

Firma je zapsána v obchodním rejstříku vedeném Městským soudem v Praze, oddíl C, vložka 7496

IC 43792553 DIČ: CZ43792553 Bankovní spojení – Česká spořitelna a.s., č. ú

Zhotovitel předkládá za účelem zajištění řádného postupu ohlášení změny tento formulář, jehož součástí tvoří veškeré přílohy vyžadované ustanovením § 18 odst. 1 Směrnice.

Zhotovitel níže uvádí přehled skutečností nutných k posouzení této změny a její dopady na termín plnění a celkové náklady stavby.

PŘEHLED ZAMÝŠLENÉ ZMĚNY ZÁVAZKU ZE SMLOUVY

Podstata změny	Objekt SO 341 - Přeložky a úpravy vodovodů Nové Ouholice
Důvody potřeby změny, popis problému	Zadavatel v rámci uveřejněné zadávací projektové dokumentace nezastihl skutečné výměry na realizovaném SO. <u>Zhotovitel tímto Ohlášením zjištění skutečnosti Oznamuje Objednateli, následující skutečnosti:</u> A. Domérek skutečně provedených položek B. Zhotovení nových šoupat Současně Objednateli upozorňujeme, že byla použita databáze položek OTSKP při zpracování soupisu.
Čeho se zhotovitel domáhá	Akceptace úprav a vydání pokynu k zahájení prací
Vliv na termín plnění	Bez dopadu na čas
Vliv na celkovou cenu díla	ANO
Kategorizace změny dle ZZVZ	Jedná se o Změnu nepodstatnou ve smyslu § 100, odst. 1) Zákona o zadávání veřejných zakázek č. 134/2016 Sb. Tato změna je podle § 5, odst. 1 písm. a), resp. podle § 7 Směrnice R-Sm-36 Krajské správy a údržby silnic Středočeského kraje upřesňující provádění změn závazků dle zákona č. 134/2016 Sb. o zadávání veřejných zakázek, zařazena do Skupiny 1.

V Benešově dne 19/07/2023

V Praze dne

Za zhotovitele

Za objednatele změnu potvrzuje

Rostislav Hovězák
Výrobní náměstek
B E S s.r.o.

V

Počet listů: 2

Seznam příloh:

1. Návrh ocenění změny
2. Geodetický protokol SO 341

BES s.r.o., Sukova 626, 256 17 Benešov

Firma je zapsána v obchodním rejstříku vedeném Městským soudem v Praze, oddíl C, vložka 7496

IC 43792553 DIČ CZ43792553 Bankovní spojení – Česká spořitelna a.s., č. ú.





























Sdružení Nové Ouholice – Nová Ves, B E S – M I
zastoupené BES s.r.o.
Sukova 625, 256 01 Benešov
IČ: 437 92 553

Vyřizuje / telefon
Martin Voříšek,

Projekt: II/608 Nové Ouholice – Nová Ves

Věc: Souhlasné stanovisko k oznámeným změnám č. 16 – SO 341, Přeložky a úpravy vodovodů
Nové Ouholice v rámci stavby II/608 Nové Ouholice – Nová Ves

Krajská správa a údržba silnic Středočeského kraje, p.o., jako objednatel akce „II/608 Nové Ouholice – Nová Ves,“ po dohodě a v souladu se stanoviskem AD a TDS, souhlasí s navrženou změnou v rámci SO 341 – Přeložky a úpravy vodovodů Nové Ouholice. Ve zpracované PDPS ani realizační dokumentaci nebylo možné zastihnout skutečné výměry na stavebním objektu SO 341. Touto změnou během výstavby dochází k narovnání rozdílů dle skutečnosti. Změny budou řešeny formou ZBV.

Jedná se pouze o souhlas s návrhem technického řešení navrhované ZBV. Posouzení správnosti ZBV zajistí supervize a finální schválení spadá do kompetencí vedení KSÚS.

Objednatel žádá zhotovitele o neprodlené zpracování souvisejících změnových listů (ZBV) a jejich předložení ke kontrole supervizí. Veškeré změny stavby musejí být důkladně zdokumentované a jejich oprávněnost a nezbytnost řádně doložená.

Martin Voříšek
Projektový manažer



Krajská správa a údržba silnic Středočeského kraje,
příspěvková organizace
Zborovská 11, 150 21 Praha 5
IČ: 00066001
Kancelář: Praha
www.ksus.cz

Krajská správa a údržba silnic
Středočeského kraje, p. o.
Martin Voríšek
Zborovská 11, Praha 5

Vyjádření TDI k ZBV č. 16 SO 341 – Přeložky a úpravy vodovodů Nové Ouholice

Tato změna během výstavby (dále jen „ZBV“) se týká realizace přeložky a úpravy vodovodů v Nových Ouholicích.

V zadávací projektové dokumentaci ani realizační dokumentaci nebylo možné aby Objednatel a Zhotovitel zastihl skutečné výměry na stavebním objektu SO 341. Ve schválené projektové dokumentaci končila přeložka uzlovým bodem a odbočkou ve staničení cca 0,250 km, skutečný stav – nízké krytí a materiál potrubí si na základě požadavku správce sítě vynutil výměnu potrubí až do staničení cca 0,330 km. Touto Změnou během výstavby dochází k narovnání rozdílů dle skutečnosti.

Dále Zhotovitel v průběhu provádění stavebních prací na SO 341 zjistil potřebu zhotovení nových šoupat, kterou projektová dokumentace neobsahovala.

V souvislosti s touto změnou dochází k úpravě množství položek týkajících se hloubení rýh, zásypů rýh, obsypů potrubí, podkladních vrstev, potrubí z trub tlakových plastových, montážních vložek, signalizačních vodičů, výstražné fólie, lakových zkoušek, desinfekce potrubí, přepojení přípojek, navrtávacích pasů a šoupat.

Zhotovitel tuto skutečnost oznámil svým dopisem „Formulář pro ohlášení změn stavby č. 16“ ze dne 19.07.2023. Krajská správa a údržba silnic Středočeského kraje tuto změnu potvrdila podpisem výše zmíněného formuláře, který slouží zároveň jako Pokyn k provedení změny.

TDI provedl kontrolu změnového množství položek, jednotkových cen, skutečného množství realizovaných prací, a předložené změny během výstavby.

Z ekonomického i technického hlediska nemá TDI k předložené dokumentaci ZBV připomínek

Dne 29. 9. 2023

Ing. Leos Burval, inž.

Pomocný asistent pro pozemní komunikace (včetně propustků)

NAŠE ZNAČKA: TD-269/16-433/23/Bk

VYŘIZUJE: Ing. Karel BARTYZAL

TEL.: 6

EMAIL: k

DATUM: 5.10.2023

**Krajská správa a údržba silnic
Středočeského kraje**
Martin Voříšek
Zborovská 11
150 21 Praha 5**Věc:** Vyjádření autorského dozoru – ZBV č.16 – SO 341 – Přeložky a úpravy
vodovodů Nové Ouholice**Akce:** II/608 Nové Ouholice – Nová Ves, rekonstrukce,

Tato změna se zabývá skutečnostmi, které vznikly při vlastní realizaci SO 341 Přeložky a úpravy vodovodů v Nových Ouholicích. Zpracovaná PDPS ani realizační dokumentace nedokázala postihnout skutečný stav (nízké krytí) a materiál potrubí. Na základě požadavku správce sítě došlo k úpravě (výměně) potrubí až do staničení cca 0,330 km.

Tato změna přinesla úpravu množství položek týkajících se hloubení a zasypání rýh, ob-
sypu potrubí, podkladních vrstev, potrubí z trub plastových tlakových atd.

TDI provedlo kontrolu změnového množství položek a porovnání se skutečným stavem.

Uvedené změny byly zjištěny až při vlastní realizaci stavebních prací a dodatečného po-
žadavku správce sítě, což nebylo možné při zpracování PDPS zjistit. Na základě shora uve-
dených skutečností AD s předloženým ZBV č.16 souhlasí.

S pozdravem

Ing. Karel BARTYZAL

Kopie: KSUS – Martin Voříšek
BES, s.r.o. – Jakub Ryšavý
TDI INFRAM – Ing. Leoš Buřval, DIS.