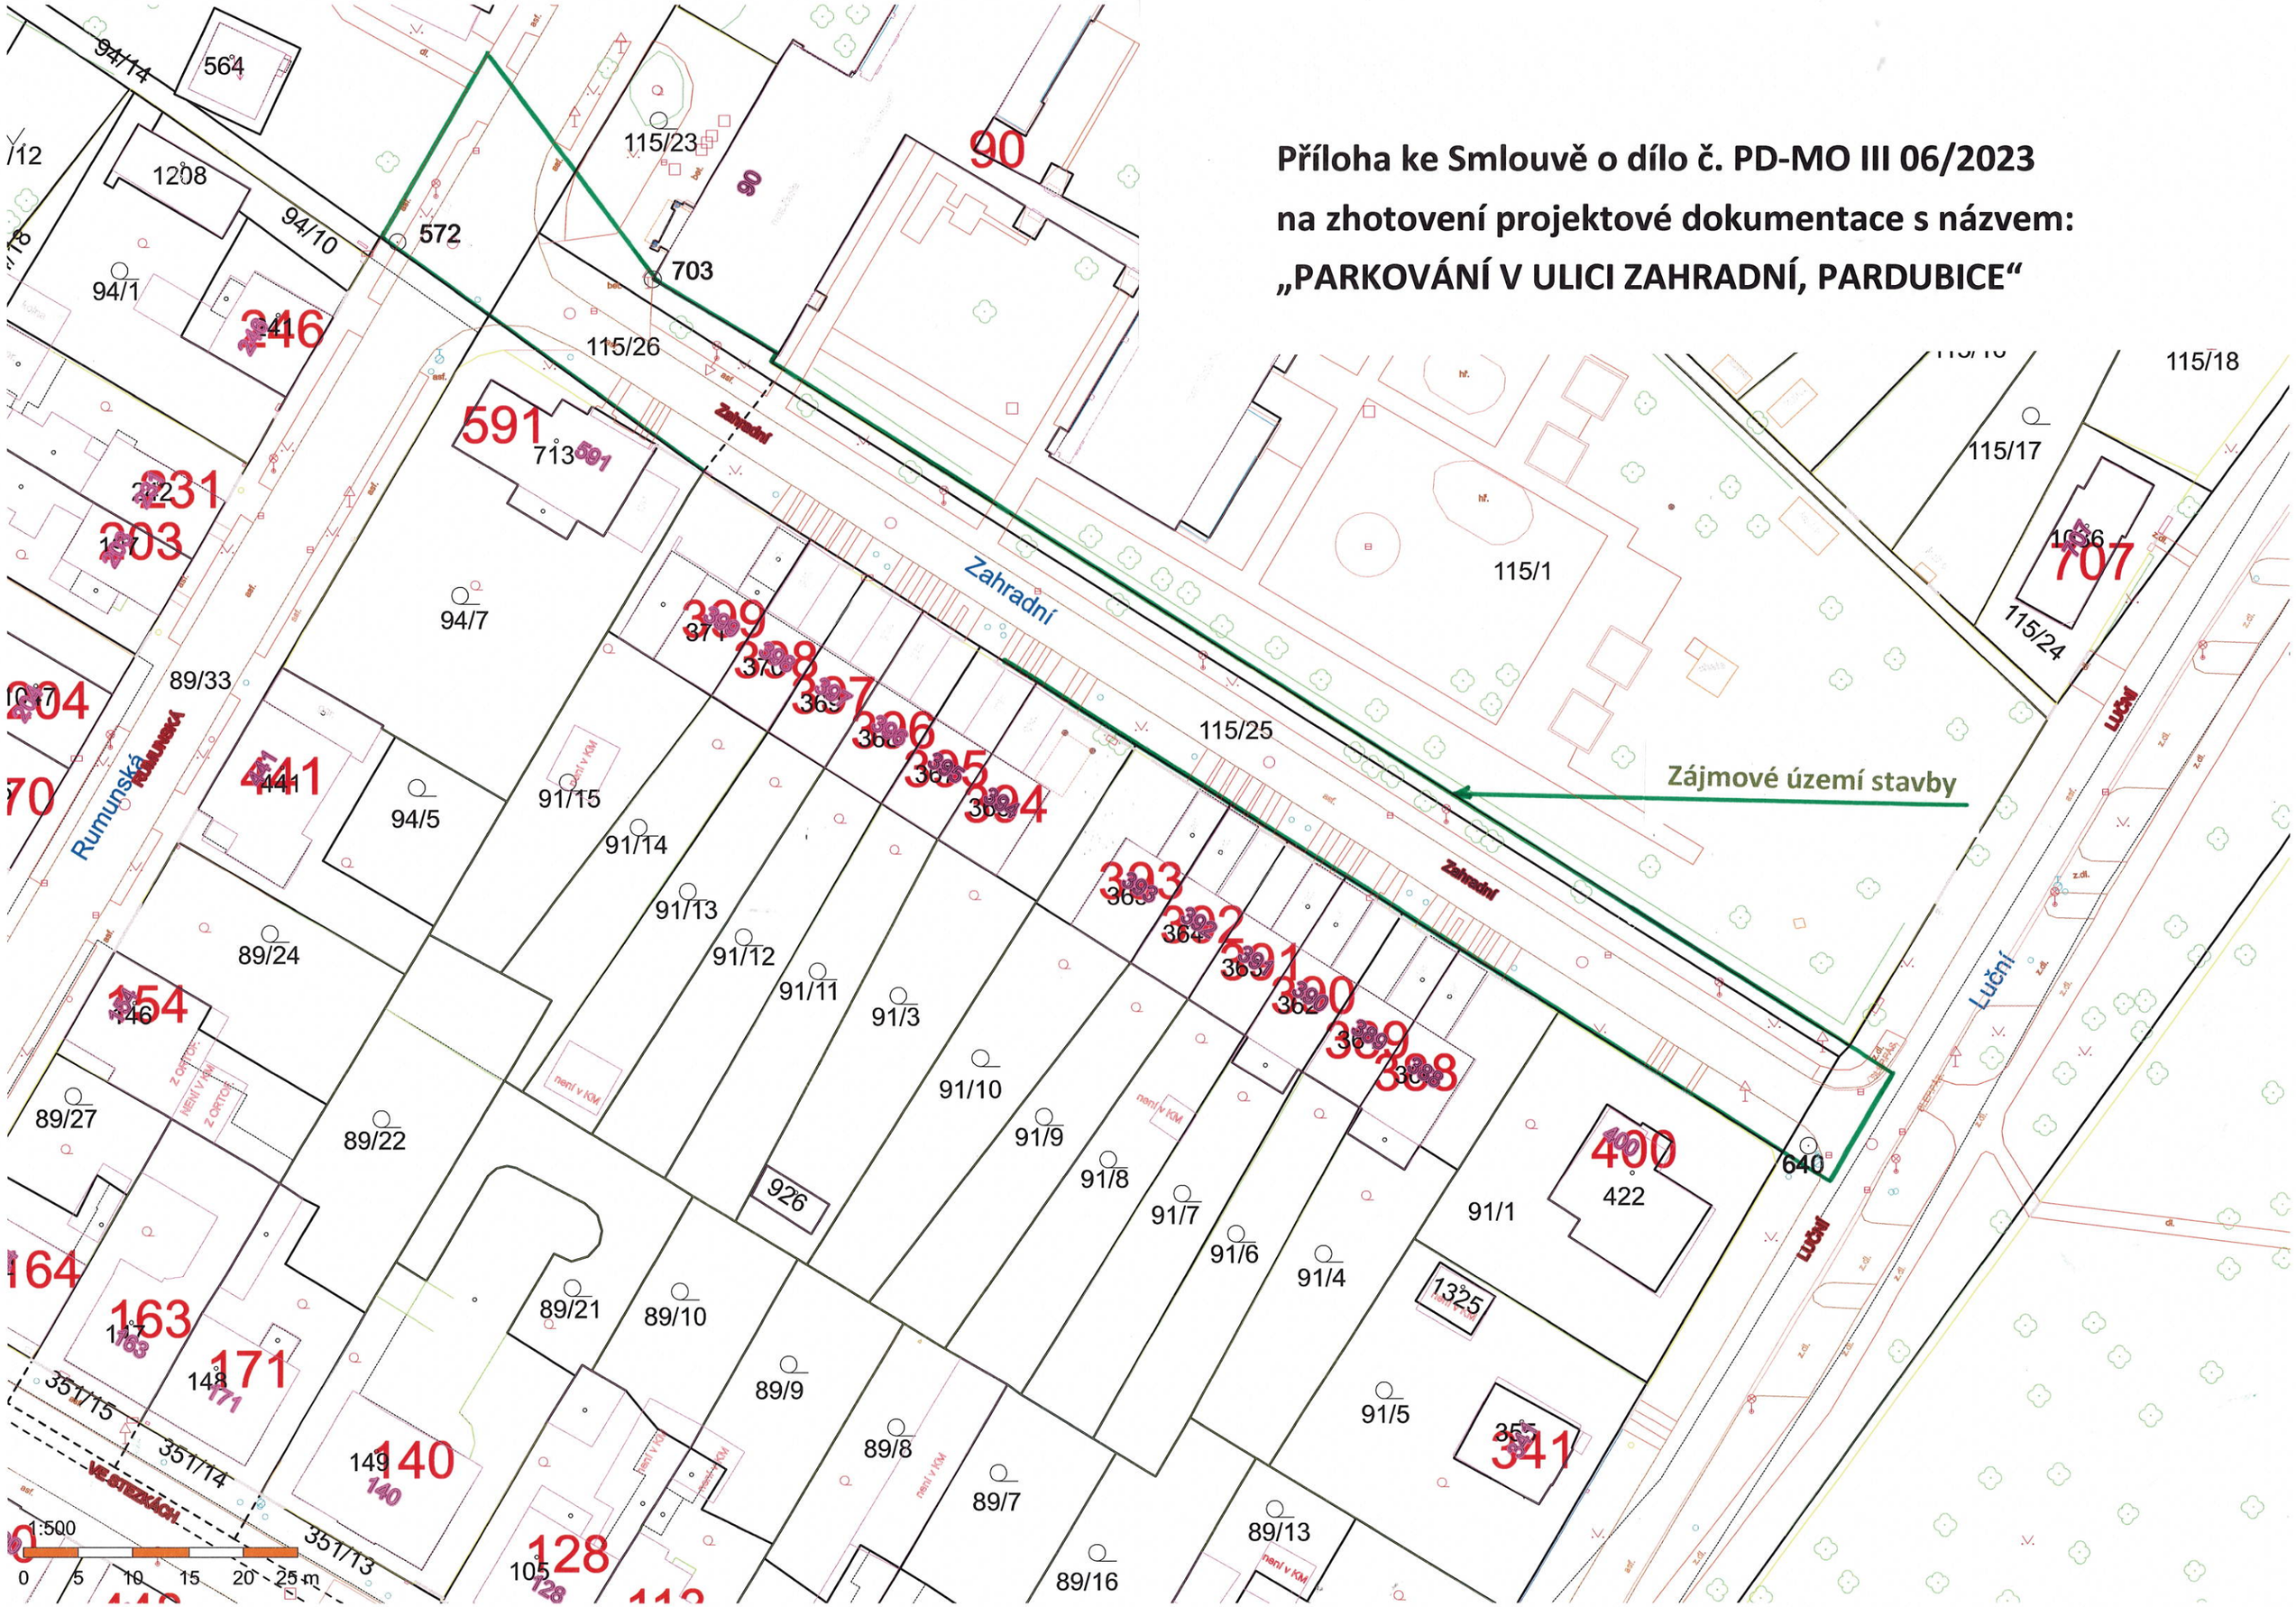Příloha ke Smlouvě o dílo č. PD-MO III 06/2023
na zhotovení projektové dokumentace s názvem:
„PARKOVÁNÍ V ULICI ZAHRADNÍ, PARDUBICE“