


TELEFON 495 088 111
E-MAIL podatelna@pla.cz
IČO 70890005
DIČ CZ70890005
IDDS dbyt8g2
Obchodní rejstřík vedený u KS v Hradci Králové,
oddíl A, vložka 9473

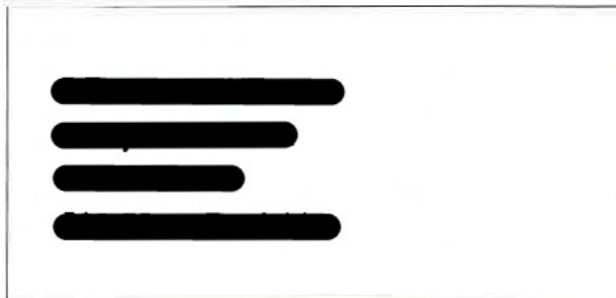

VÁŠ DOPIS Č.J. / ZE DNE

ČÍSLO JEDNACÍ
PLa/2022/049749

VYŘIZUJE/LINKA

HRADEC KRÁLOVÉ
9.11.2022

Selmice – Splašková tlaková kanalizace

Dne 25.10.2022 jsme obdrželi Vaši žádost o stanovisko k dokumentaci pro společné řízení na výše uvedené akci. Podle předložené dokumentace, kterou zpracovala společnost [REDAKCE] (08/2022), se jedná o vybudování tlakové kanalizace pro obec Selmice, kdy bude systém tlakové splaškové kanalizace odvádět odpadní vody od jednotlivých nemovitostí v obci na stávající ČOV ve Chvaleticích.

Navržená splašková tlaková kanalizace kříží bezejmenný HOZ (IDVT 14000671) a významný vodní tok Labe (IDVT 10100002), ve správě Povodí Labe, státní podnik. Dále pak kříží vodoteče, které nejsou ve správě Povodí Labe, státní podnik a to HMZ 10174995 (IDVT 10174995) a bezejmennou vodoteč (IDVT 10174996). Křížení vodních toků je navrženo řízeným protlakem v chráničce s hloubkou uložení 1,2 m pod pevným dnem toku a chránička bude ukončena min. 4,0 m od břehové hrany. Přejechod vodního toku Labe je navržen zavěšením potrubí na stávající konstrukci lávky pro pěší v ř. km 938,548.

Trasa tlakové kanalizace se v blízkosti vodního toku Labe nachází v jeho záplavovém území při průtoku Q_{100} a částečně současně v aktivní zóně záplavového území.

Stavbou dojde k dotčení pozemků parc. č. 1519/4, 1522 a 120/7, k.ú. Telčice, které jsou v majetku státu s právem hospodaření pro Povodí Labe, státní podnik a bude nutné provést majetkoprávní vypořádání.

Bezejmenný HOZ (IDVT 14000671) by měl být v předmětném úseku zatrubněn, zatrubnění není v majetku Povodí Labe, státní podnik. Po provedené terénní pochůzce dne 4.11.2022 bylo zjištěno, že uvedené HOZ ani jeho vyústění do vodního toku Labe, neexistuje.

Investorem akce bude: Obec Selmice, č.p. 28, 535 01 Selmice.

Stavba se nachází ve vodním útvaru HSL_1180 - Labe od toku Chrudimka po tok Doubrava, na souřadnicích (S-JTSK) Y: 672457, X: 1057808.

K navrhovanému záměru vydáváme následující stanovisko správce povodí:

- a) **Z hlediska zájmů daných platným Národním plánem povodí Labe a Plánem dílčího povodí Horního a středního Labe (§ 24 až 26 vodního zákona)** je uvedený záměr možný, protože lze předpokládat, že záměrem nedojde ke zhoršení chemického stavu a ekologického stavu/potenciálu dotčených útvarů povrchových vod a chemického stavu kvantitativního stavu útvarů podzemních vod, a že nebude znemožněno dosažení jejich dobrého stavu/potenciálu.

Z hlediska zájmů daných Plánem pro zvládnutí povodňových rizik v povodí Labe je uvedený záměr možný.

Toto hodnocení vychází z posouzení souladu předmětného záměru s výše uvedenými platnými dokumenty.

b) **Z hlediska dalších zájmů sledovaných vodním zákonem a správy vodního toku Labe (IDVT 10100002) souhlasíme za předpokladu splnění následujících podmínek:**

- Na základě výjimky uvedené v § 67 zákona č. 254/2001 Sb., o vodách a změně některých předpisů (vodní zákon) se stavbou v aktivní zóně záplavového území **souhlasíme**.
- Křížení a souběh tlakové spílaškové kanalizace s vodními toky bude v souladu s ČSN 75 21330 „Křížení a souběhy vodních toků s drahami, pozemními komunikacemi a vedeními“.
- Umístěním tlakové kanalizace na lávku přes vodní tok Labe nesmí dojít ke zmenšení průtočného profilu toku a tím ke snížení stávající podjezdné výšky nad vodní cestou a nesmí dojít ke znečištění vodního toku Labe.
- V rámci stavby nesmí dojít k napadání žádného materiálu do vodního toku Labe, případný napadáný materiál musí být z koryta neprodleně odstraněn.
- Pozemky v majetku státu s právem hospodaření pro Povodí Labe, státní podnik dotčené stavbou požadujeme po provedení prací uvést do náležitého stavu dle původních parametrů a odsouhlaseny zástupcem Povodí Labe, státní podnik – [REDAKCE] tel. [REDAKCE].
- Zásahy do břehových porostů budou provedeny jen v nezbytném rozsahu. Případné kácení stromu na pozemku parc. č. 1522, k.ú. Telčice, bude předem projednáno a zkonzultováno na Povodí Labe, státní podnik [REDAKCE].
- Kácení dřevin bude provedeno v režii stavební akce. Investor si zajistí projednání kácení s příslušným orgánem ochrany přírody. Před kácením požadujeme kontaktovat [REDAKCE].
- V záplavovém území požadujeme zachovat stávající niveletu terénu (terén nebude navyšován).
- V aktivní zóně záplavového území nebudou skladovány žádné materiály. Skladované materiály v záplavovém území požadujeme v případě zvýšených průtoků zabezpečit proti možnému odlavení.
- Výkopy požadujeme zasypávat a řádně hutnit po vrstvách.
- Před zahájením správních řízení bude provedeno majetkoprávní vypořádání.

Upozorňujeme na skutečnost, že Povodí Labe, státní podnik nenese odpovědnost za škody způsobené průchodem povodňových průtoků.

Dále upozorňujeme, že s jakoukoliv realizací nebo činností, která nesplňuje výjimku uvedenou v § 67 vodního zákona, o stavbách v aktivní zóně záplavového území, **nebude možné souhlasit**.

c) **Z hlediska majetkoprávních vztahů sdělujeme, že se navržený záměr dotýká majetku státu (pozemky parc. č. 1519/4, 1522 a 120/7, k.ú. Telčice), k němuž vykonává právo vlastníka Povodí Labe, státní podnik, a z tohoto důvodu bude účastníkem případných správních řízení, vedených k tomuto záměru podle vodního nebo stavebního zákona. Podmínkou pro udělení souhlasu vlastníka pozemku (nebo stavby) se stavebním záměrem, v souladu s ustanovením §184a zákona č. 183/2006 Sb., o územním plánování a stavebním řádu, ve znění pozdějších předpisů, je majetkoprávní vypořádání záměrem (stavbou, činností) dotčeného majetku státu.**

Ve věci uzavření příslušných smluvních vztahů se formou žádosti (s uvedením čísla jednacího tohoto stanoviska) obraťte na Povodí Labe, státní podnik - Závod Roudnice nad Labem - [REDAKCE], přičemž Vaše žádost musí být doplněna o následující doklady:

- kontaktní údaje žadatele,
- identifikační údaje smluvní strany, případně zplnomocnění pro zastupující osobu,
- katastrální situační výkres z projektové dokumentace se zákresem trvalého a dočasného záboru pozemků, včetně vyčíslení těchto záborů
- geometrický plán pro vymezení rozsahu věcného břemene k části pozemku (min. 2x originál), včetně vyčíslení plochy věcného břemene.


Podmínky udělení souhlasu vlastníka pozemků se stavebními záměry cizích stavebníků realizovaných na určeném majetku (pozemcích nebo stavbách) Povodí Labe, státní podnik (dle §184a stavebního

zákona) v návaznosti na nezbytné majetkoprávní vypořádání jsou popsány na stránkách www.pla.cz – Pro žadatele – Informace pro žadatele.

V dalších vodoprávních a jiných správních řízeních nebo jednáních vedených ve věci, ke které je vydáno toto stanovisko, bude Povodí Labe, státní podnik zastupovat jeho organizační složka Povodí Labe, státní podnik, závod Roudnice nad Labem – PTÚ Pardubice se sídlem Teplého 2014, 530 02 Pardubice. Místem pro doručování důležitých písemností, zejména rozhodnutí, zůstává Povodí Labe, státní podnik, Váta Nejedlého 951, 500 03 Hradec Králové.

Toto stanovisko, které je podkladem pro vydání rozhodnutí nebo jiného opatření vodoprávního nebo jiného správního úřadu, nebo samosprávného orgánu, platí **2 roky** od data jeho vydání, pokud v této době nebylo využito pro vydání platného rozhodnutí nebo jiného opatření správními nebo samosprávnými orgány.

Na vědomí: PL – Z3 Roudnice nad Labem – PTÚ Pardubice, Z1 – Jablonec nad Nisou – PS Jičín

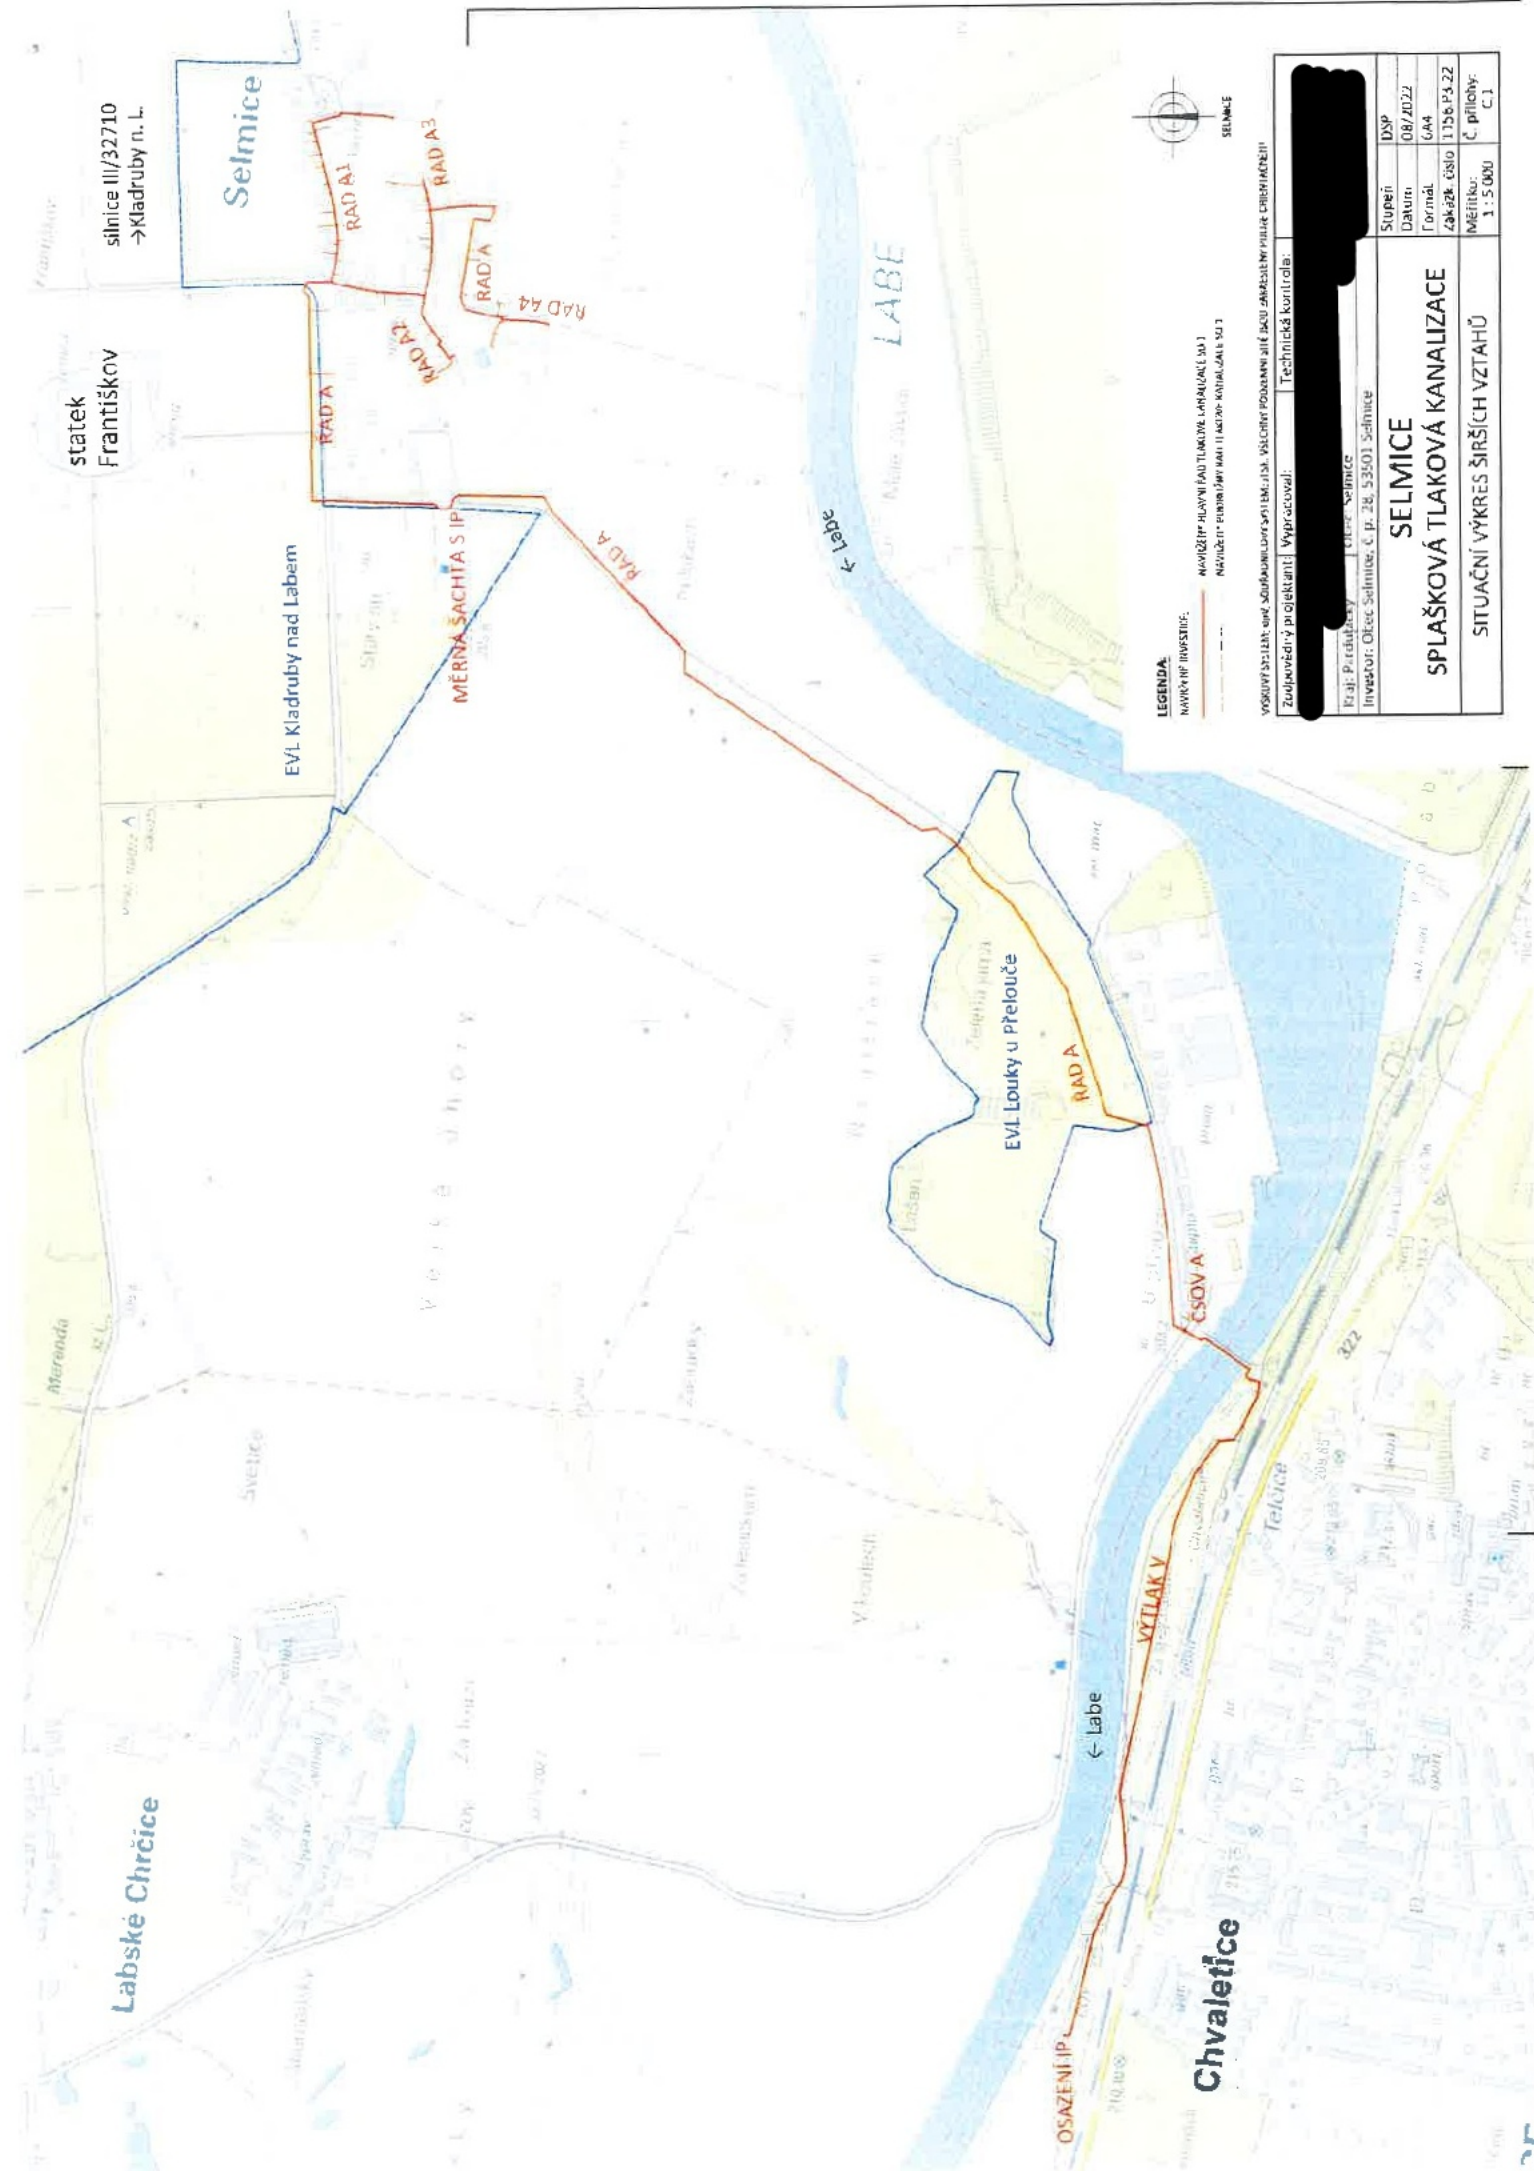

LEGENDA
 NAVRHNUTÉ TRASY

— NAVRHNUTÉ HLAVNÍ TLAKOVÉ KANALIZACE (D11)
 --- NAVRHNUTÉ PRÁVNÍ TLAKOVÉ KANALIZACE (D11)

VYBRANÉ ÚSEKY VE SPOLEČNOSTI S I.P. A. VŠEOBECNÉ PODMÍNKY VĚSTVĚNÍ VYBRANÉ PRÁVNÍ TLAKOVÉ KANALIZACE
 Zpracovatel: [redacted] Technická kontrola: [redacted]

Stav: Předloženo Město: Selmice

Investor: Obec Selmice, č.p. 28, 53501 Selmice

SELMICE

SPLAŠKOVÁ TLAKOVÁ KANALIZACE

SITUAČNÍ VÝKRES ŠIRŠÍCH VZTAHŮ

Stupeň	DSP
Datum	08/2022
Formát	A4
Zakazk. číslo	1756-P3-22
Měřítko	č. přílohy:
	1 : 5 000
	C.1

