


Seznam souřadnic (S-JTSK)

Souřadnice pro zápis do KN					Souřadnice pro zápis do KN				
Č. bodu	Y	X	kód kv.	Poznámka	Č. bodu	Y	X	kód kv.	Poznámka
142-78	590225.33	1082470.32	4	kolík	3	590215.51	1082469.64	4	mezník
1759-12	590145.90	1082448.60	3	kolík	4	590209.16	1082474.09	3	sloupek
1759-28	590150.69	1082471.88	3	původní mezník	6	590189.86	1082472.88	3	sloupek
1759-442	590176.88	1082483.76	3	sloupek	8	590221.88	1082492.08	3	sloupek
1759-444	590248.52	1082495.58	3	sloupek	9	590182.40	1082472.11	3	sloupek
2014-82	590145.90	1082453.73	3	sloupek	10	590178.76	1082471.01	3	sloupek
2014-90	590193.49	1082488.35	3	sloupek	11	590175.35	1082469.37	3	sloupek
2014-98	590209.01	1082469.19	3	sloupek	13	590167.50	1082465.21	3	sloupek
2014-107	590147.09	1082454.37	3	původní mezník	14	590170.37	1082480.81	3	sloupek
2	590215.67	1082474.64	3	sloupek					

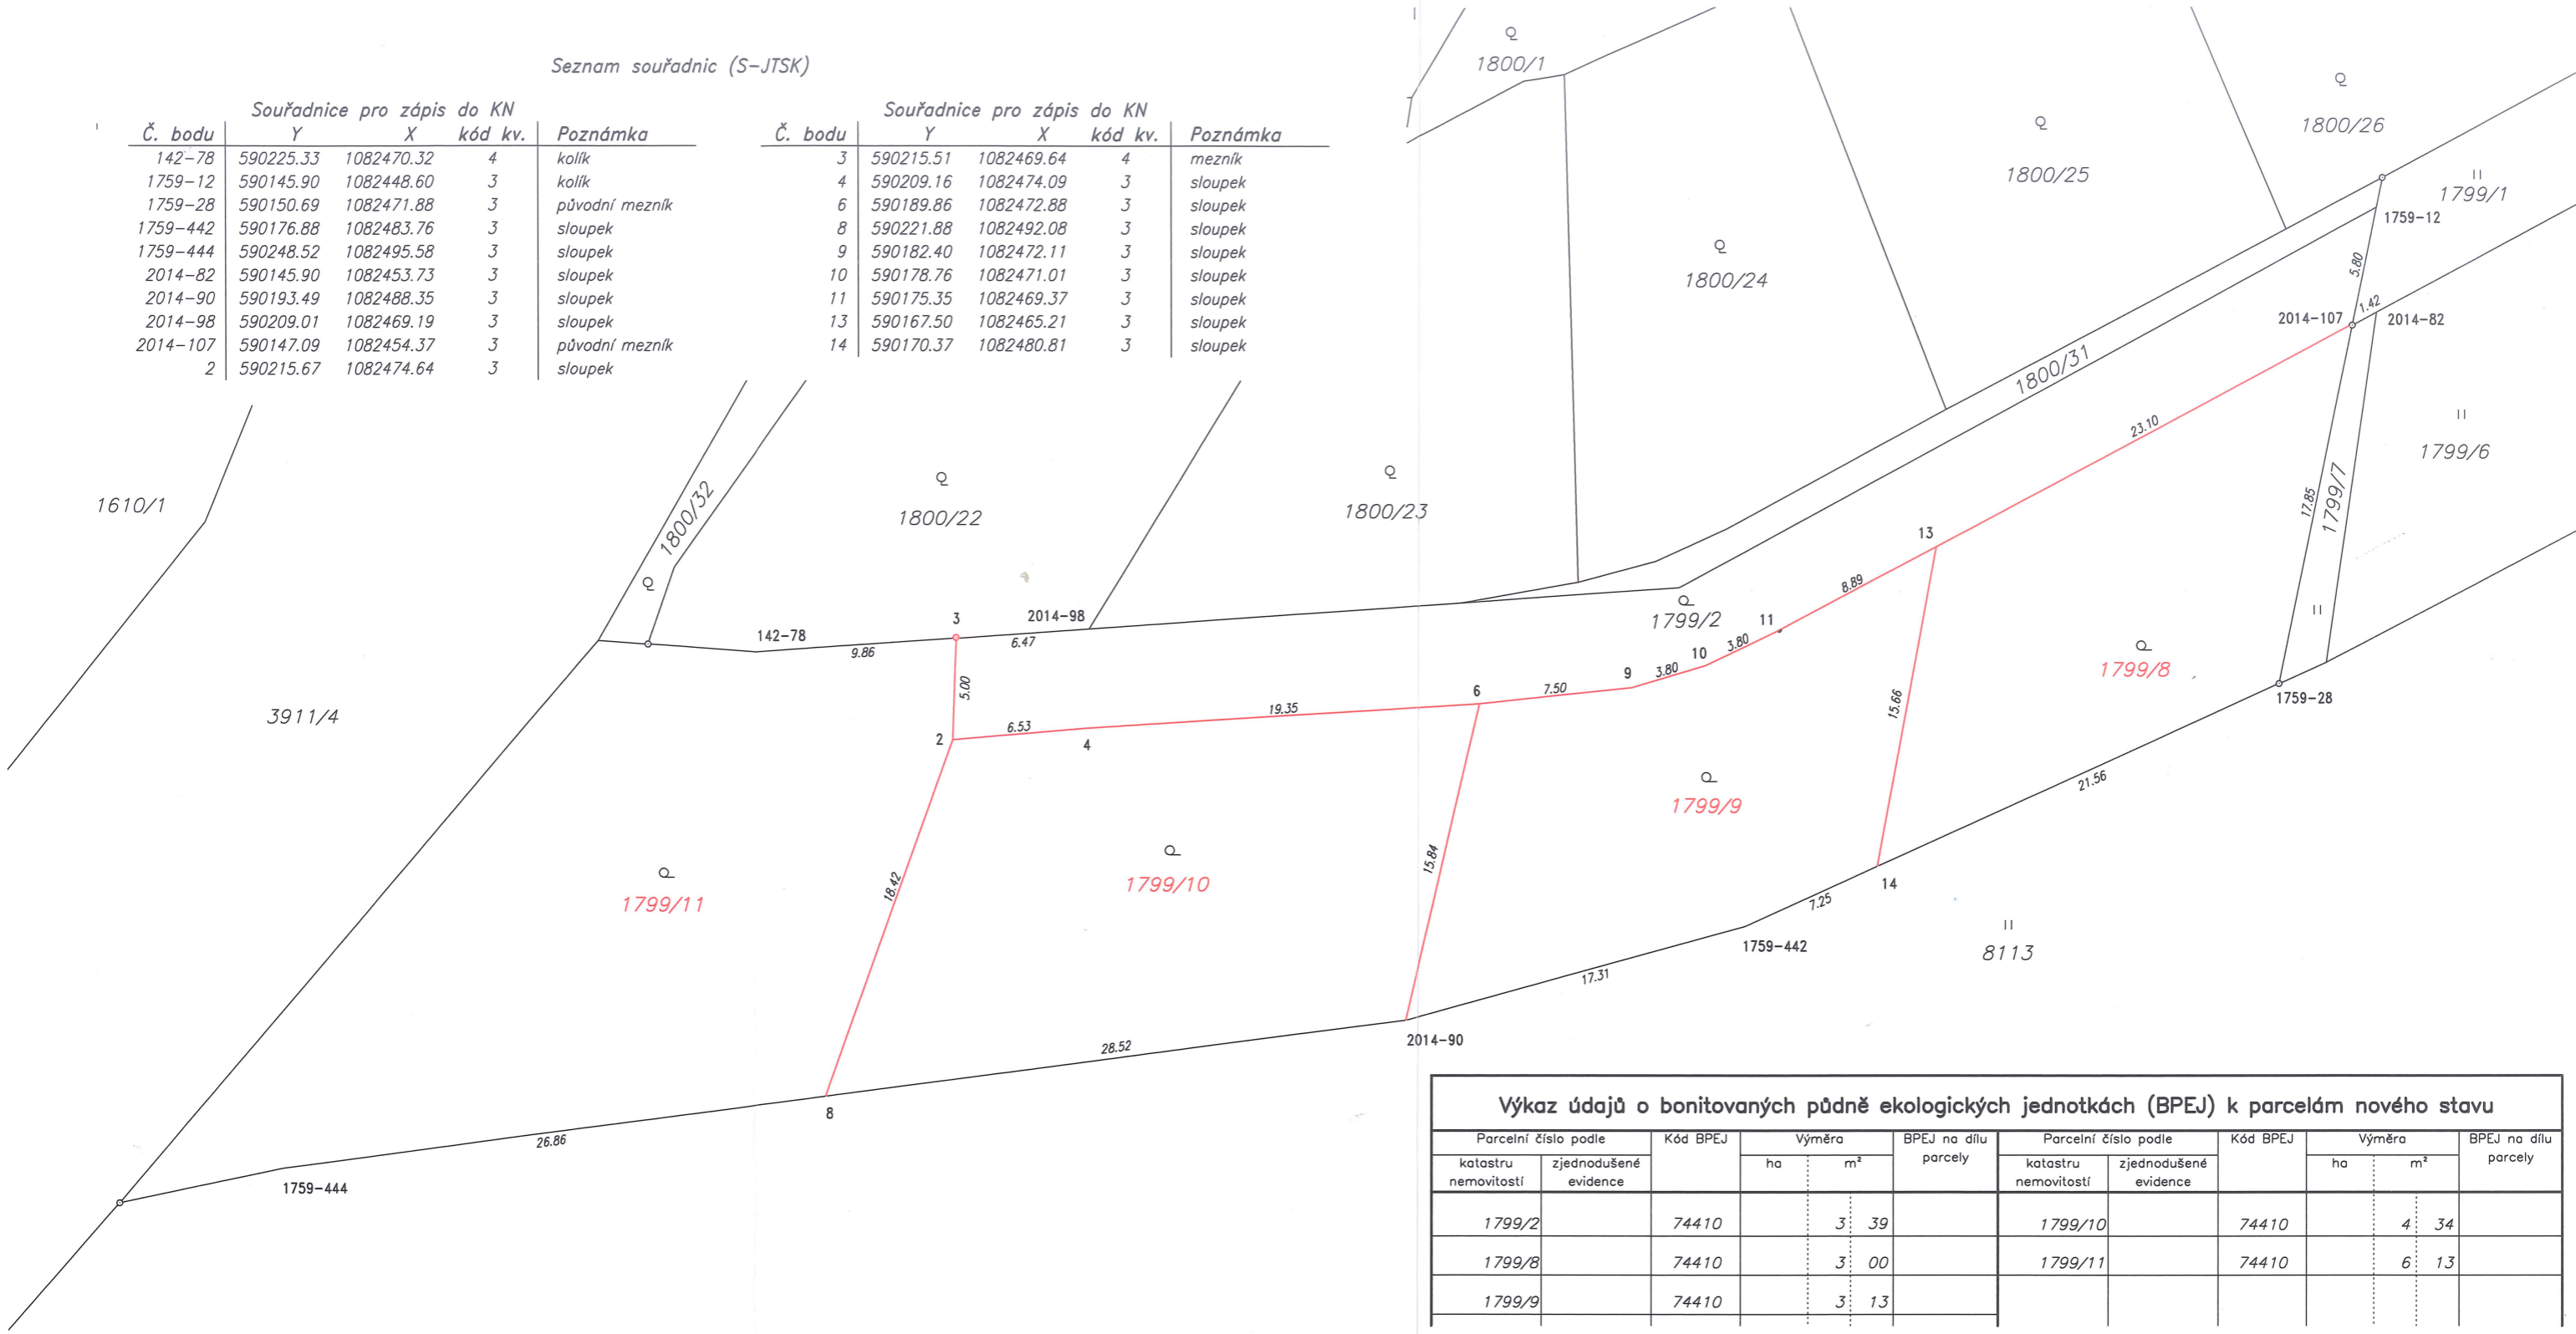

Parcelní číslo podle katastru nemovitostí		Kód BPEJ	Výměra		BPEJ na dílu parcely	Parcelní číslo podle katastru nemovitostí		Kód BPEJ	Výměra		BPEJ na dílu parcely
zjednodušené evidence			ha	m²		zjednodušené evidence			ha	m²	
1799/2		74410	3	39		1799/10		74410	4	34	
1799/8		74410	3	00		1799/11		74410	6	13	
1799/9		74410	3	13							

Dosavadní stav				Nový stav										
Označení pozemku parc. číslem	Výměra parcely		Druh pozemku	Označení pozemku parc. číslem	Výměra parcely		Druh pozemku	Typ stavby	Způsob využití	Způsob využití	Porovnání se stavem evidence právních vztahů			
	ha	m²			ha	m²					Díl přechází z pozemku označeného v katastru nemovitostí	dřívější poz. evidenci	Číslo listu vlastnictví	Výměra dílu
1799/2	19	99	zahrada	1799/2	3	39	zahrada		2	1799/2	10001	3	39	
				1799/8	3	00	zahrada		2	1799/2	10001	3	00	
				1799/9	3	13	zahrada		2	1799/2	10001	3	13	
				1799/10	4	34	zahrada		2	1799/2	10001	4	34	
				1799/11	6	13	zahrada		2	1799/2	10001	6	13	
	19	99			19	99								

GEOMETRICKÝ PLÁN pro rozdělení pozemku		Geometrický plán ověřil úředně oprávněný zeměměřický inženýr:	
Jméno, příjmení:	Ing. Lukáš Brábník	Jméno, příjmení:	Ing. Milan Vašíček
Číslo položky seznamu úředně oprávněných zeměměřických inženýrů:	2752/2016	Číslo položky seznamu úředně oprávněných zeměměřických inženýrů:	2324/07
Dne: 16.6.2023	Číslo: 164/2023	Dne: 28.6.2023	Číslo: 170/2023
Náležitosti a přesnosti odpovídá právním předpisům.		Tento stejnopis odpovídá geometrickému plánu v elektronické podobě uloženému v dokumentaci katastrálního úřadu.	
Vyhotovitel: Geodezie Lanškroun s.r.o. Opletalova 92, 563 01 Lanškroun tel. 605 777 420	Katastrální úřad souhlasí s očištváním parcel.		Ověření stejnopisu geometrického plánu v listinné podobě.
Číslo plánu: 4227-203/2023	Ing. Petra Kohoutová KÚ pro Pardubický kraj KP Ústí nad Orlicí PGP 1085/2023-611 2023.06.21 09:10:13 +02'00'		
Okres: Ústí nad Orlicí			
Obec: Lanškroun			
Kat. území: Lanškroun			
Mapový list: Moravská Třebová 6-1/22			
Dosavadním vlastníkům pozemků byla poskytnuta možnost seznámit se v terénu s průběhem navrhovaných nových hranic, které byly označeny předepsaným způsobem: viz seznam souřadnic			