
**SMLOUVA O REALIZACI PŘEKLÁDKY
SÍTĚ ELEKTRONICKÝCH KOMUNIKACÍ
č. CB 2020_0038_1**

mezi

CETIN a.s.

a

Jihočeský kraj

CETIN a.s.

se sídlem Českomoravská 2510/19, Libeň, 190 00 Praha 9
IČO: 04084063
DIČ: CZ04084063
ID DS: qa7425t
zapsaná v obchodním rejstříku vedeném u Městského soudu v Praze pod sp. zn. B 20623
zastoupená Jaroslavem Nohavou, manažerem, RUFS ČR
bankovní spojení: PPF banka a.s.
číslo účtu: 2019160003/6000
(dále jen „**CETIN**“)

a

Jihočeský kraj

se sídlem U Zimního stadionu 1952/2, 370 76 České Budějovice
IČO: 70890650
DIČ: CZ70890650
ID DS: kdib3rr
zastoupený MUDr. Martinem Kubou, hejtmánem Jihočeského kraje
(dále jen „**Stavebník**“)

CETIN a Stavebník dále společně označováni jako „**Smluvní strany**“ a jednotlivě jako „**Smluvní strana**“,

uzavřely níže uvedeného dne, měsíce a roku dle ustanovení § 1746 odst. 2 zákona č. 89/2012 Sb., občanský zákoník, v účinném znění (dále jen „**občanský zákoník**“) a dle ustanovení § 104 odst. 17 zákona č. 127/2005 Sb., o elektronických komunikacích a o změně některých souvisejících zákonů, v účinném znění (dále jen „**Zákon o elektronických komunikacích**“) tuto

Smlouvu o realizaci překládky sítě elektronických komunikací
(dále jen „**Smlouva**“)

DEFINICE

Výrazy označené ve Smlouvě počátečním velkým písmenem mají pro účely Smlouvy níže uvedený význam, není-li Smlouvou výslovně stanoveno jinak:

Překládka je stavba v k.ú. Střítež u Kaplice spočívající ve změně trasy komunikačního vedení SEK ve vlastnictví společnosti CETIN, jejíž rozsah je specifikován v Projektu;

Projekt je realizační projektová dokumentace Překládky, který je Přílohou č. 1 této Smlouvy;

Příprava Překládky jsou přípravné činnosti s Překládkou související, nezbytné pro vlastní realizaci Překládky, a to zpracování Projektu a další činnosti uvedené v odst. 4.1 písmeno (a) Smlouvy;

Předpoklady pro realizaci Překládky mají význam uvedený v odst. 3.2 Smlouvy;

SEK je síť elektronických komunikací, kterou se rozumí přenosové systémy, popřípadě spojovací nebo směrovací zařízení a jiné prostředky, včetně prvků sítě, které nejsou aktivní, které umožňují přenos signálů po vedení, rádiovými, optickými nebo jinými

elektromagnetickými prostředky, včetně družicových sítí, pevných sítí s komutací okruhů nebo paketů a mobilních zemských sítí, sítí pro rozvod elektrické energie v rozsahu, v jakém jsou používány pro přenos signálů, sítí pro rozhlasové a televizní vysílání a sítí kabelové televize, bez ohledu na druh přenášené informace;

Vyjádření o existenci SEK je „*Vyjádření o existenci sítě elektronických komunikací společnosti CETIN a.s.*“ ze dne 17.2.2023 vydané pod čj. 48238/23, jehož nedílnou součástí jsou Všeobecné podmínky ochrany SEK společnosti CETIN, které si vyžádal a obdržel Stavebník;

Zákon o vyvlastnění je zákon č. 184/2006 Sb., o odnětí nebo omezení vlastnického práva k pozemku nebo ke stavbě, v účinném znění.

1. ÚVODNÍ USTANOVENÍ

- 1.1 CETIN je vlastníkem SEK, jež má být přeložena na základě Smlouvy.
- 1.2 Stavebník dle Vyjádření o existenci SEK vyvolává Překládku dotčené části SEK dle ustanovení § 104 odst. 17 Zákona o elektronických komunikacích.
- 1.3 Překládka dle Smlouvy je vedena u společnosti CETIN pod označením „**VPIC Kaplice(CK)_II-157-zúžení-Nádraží**“.

2. PŘEDMĚT SMLOUVY

- 2.1 Předmětem Smlouvy je závazek společnosti CETIN zajistit Překládku a s ní související záležitosti v rozsahu Projektu a za podmínek stanovených Smlouvou a závazek Stavebníka, který Překládku vyvolal, společnosti CETIN uhradit všechny nezbytné náklady spojené s Překládkou, které by společnosti CETIN nevznikly, kdyby Překládka nebyla Stavebníkem vyvolána.

3. PŘEKLÁDKA A JEJÍ PODMÍNKY

- 3.1 Překládka bude realizována v rozsahu (územním a stavebnětechnickém) a na nemovitostech specifikovaných v Projektu.
- 3.2 Předpoklady (podmínky) pro realizaci Překládky jsou:
 - (a) zajištění pravomocného územního rozhodnutí – rozhodnutí o umístění stavby Překládky,
 - (b) zajištění práv k užívání Překládkou dotčených nemovitostí, a to uzavření smlouvy o smlouvě budoucí o zřízení služebnosti s vlastníky Překládkou dotčených nemovitostí nebo vyvlastnění takového práva,(vše dále jen „**Předpoklady pro realizaci Překládky**“).
- 3.3 Společnost CETIN není povinna zahájit realizaci Překládky dříve, než jsou zajištěny Předpoklady pro realizaci Překládky; bez zajištění Předpokladů pro realizaci Překládky nebude Překládka realizována.
- 3.4 Vlastníkem SEK, přeložené na základě Smlouvy, zůstává společnost CETIN.
- 3.5 Společnost CETIN je oprávněna realizaci Překládky pověřit jinou osobu. Je-li realizací Překládky a/nebo jednotlivými úkony Překládky pověřena jiná osoba, odpovídá

společnost CETIN Stavebníkovi tak, jako by Překládku realizovala sama.

4. ZÁVAZKY SMLUVNÍCH STRAN

4.1 Společnost CETIN se zavazuje

(a) před realizací Překládky:

- (i) zajistit zpracování Projektu;
- (ii) zajistit vydání územního rozhodnutí – rozhodnutí o umístění stavby Překládky;
- (iii) pokusit se uzavřít smlouvu o smlouvě budoucí o zřízení služebnosti a/nebo jinou smlouvu s vlastníky Překládkou dotčených nemovitostí, tzn. prokazatelně učinit vlastníkům Překládkou dotčených nemovitostí návrh takové smlouvy.

(b) po realizaci Překládky:

- (i) zajistit pro své potřeby dokumentaci skutečného provedení Překládky; dokumentace skutečného provedení Překládky nebude dokumentací skutečného provedení s náležitostmi dle vyhlášky č. 499/2006 Sb., o dokumentaci staveb, v účinném znění;
- (ii) zajistit vyhotovení geometrického plánu s vyznačením rozsahu služebnosti k Překládkou dotčeným nemovitostem;
- (iii) zajistit uzavření smluv o zřízení služebnosti s vlastníky Překládkou dotčených nemovitostí a vklad služebnosti dle smluv o zřízení služebnosti s vlastníky Překládkou dotčených nemovitostí do katastru nemovitostí.

4.2 Stavebník se zavazuje, před realizací Překládky:

- (i) po splnění Předpokladů pro realizaci Překládky vyzvat písemně společnost CETIN k realizaci Překládky a oznámit společnosti CETIN stavební připravenost (dále jen „**Kvalifikovaná výzva**“).

4.3 Společnost CETIN se zavazuje zajistit realizaci Překládky nejpozději do tří (3) měsíců ode dne, kdy bude společnosti CETIN doručena Kvalifikovaná výzva.

4.4 Stavebník bere na vědomí, že mezi společnostmi CETIN a vlastníky Překládkou dotčených nemovitostí musí dojít s ohledem na ustanovení § 104 Zákona o elektronických komunikacích k úpravě vzájemných právních vztahů v podobě uzavření písemné smlouvy o budoucí smlouvě o zřízení služebnosti a po realizaci Překládky k uzavření smlouvy o zřízení služebnosti případně ke zřízení takového práva ve vyvlastňovacím řízení. Náhrady za zřízení služebností, které společnost CETIN vlastníkům Překládkou dotčených nemovitostí uhradí, bude Stavebník s ohledem na ustanovení § 104 odst. 17 Zákona o elektronických komunikacích povinen uhradit společnosti CETIN jako náklady vzniklé společnosti CETIN v souvislosti s Překládkou. Stejně tak bude Stavebník povinen uhradit společnosti CETIN náklady za uhrazení správních poplatků za vklad služebností do katastru nemovitostí, případně náklady vzniklé společnosti CETIN v souvislosti s vyvlastňovacím řízením.

4.5 Stavebník se zavazuje poskytnout společnosti CETIN při uzavírání smluv o budoucí smlouvě o zřízení služebnosti a po realizaci Překládky při uzavírání smluv o zřízení služebnosti potřebnou součinnost.

4.6 Jakákoliv lhůta dle odst. 4.3 Smlouvy sjednaná k realizaci Překládky a/nebo sjednaná Smluvními stranami na základě Smlouvy se prodlužuje o dobu, po kterou je v prodlení Stavebník s plněním povinnosti dle Smlouvy a/nebo po kterou byla realizace Překládky přerušena nebo nemohla být zahájena z důvodu nikoliv na straně společnosti CETIN, a

o další dobu, o kterou je lhůta k realizaci Překládky třeba prodloužit v důsledku prodlžení Stavebníka.

- 4.7 Dnem ukončení realizace Překládky je den, kdy je Stavebníkovi doručeno na adresu uvedenou v hlavičce Smlouvy nebo na adresu elektronické pošty uvedenou v čl. 8 Smlouvy oznámení o ukončení realizace Překládky. Smluvní strany ujednaly a souhlasí, že oznámení dle předchozí věty budou považovat za doručené pátým (5.) dnem od odeslání oznámení na adresu uvedenou v hlavičce Smlouvy nebo na adresu elektronické pošty uvedenou v čl. 8 Smlouvy.

5. NÁKLADY SPOJENÉ S PŘEKLÁDKOU

- 5.1 Stavebník je dle ustanovení § 104 odst. 17 Zákona o elektronických komunikacích povinen nést náklady Překládky dotčeného úseku SEK, přičemž takovými náklady jsou všechny nezbytné náklady vlastníka SEK, které by mu nevznikly, kdyby Překládka nebyla Stavebníkem vyvolána.
- 5.2 Výše nákladů Překládky stanovených na základě Projektu činí ke dni uzavření Smlouvy **965 433,00 Kč**, (slovy: devět set šedesát pět tisíc čtyři sta třicet tři korun českých) (dále jen „**Náklady překládky stanovené na základě Projektu**“). Specifikace těchto nákladů je uvedena v Projektu.
- 5.3 Překládka dle Zákona o elektronických komunikacích je mimo předmět daně z přidané hodnoty.
- 5.4 V případě, že v souvislosti s realizací Překládky společnosti CETIN vzniknou další nezbytné náklady na Překládku, které nejsou vyčísleny v odst. 5.2 Smlouvy, Stavebník se zavazuje je společnosti CETIN uhradit, za předpokladu, že nebudou zahrnuty v Nákladech Překládky stanovených na základě Projektu.

Může se jednat zejména, nikoliv však výlučně o:

- (a) náklady na náhrady za omezení vlastnického práva vlastníkům Překládkou dotčených nemovitostí dle uzavřených smluv o služebnosti a/nebo dle pravomocného rozhodnutí příslušného vyvlastňovacího úřadu o omezení vlastnického práva zřízením služebnosti rozhodnutím,
- (b) náklady související se zrušením a následným výmazem služebnosti (vázaností na nemovitostech dotčených původní, překládanou SEK) z katastru nemovitostí,
- (c) náklady na náhrady za omezené užívání lesního a půdního fondu včetně nákladů na vypracování výpočtu,
- (d) hydrogeologický, geologický, dendrologický a ostatní odborné posudky zpracované subjekty k tomu určenými,
- (e) náklady na koordinační výkresy, povodňové plány a zaměření, vyžadované dotčenými subjekty,
- (f) náklady na identifikaci parcel,
- (g) náklady na správní poplatky dle zákona č. 634/2004 Sb. o správních poplatcích, v účinném znění, které vzniknou společnosti CETIN v důsledku získávání potřebných správních rozhodnutí – povolení, které jsou nezbytné k realizaci Překládky,
- (h) náklady související se zvláštním užíváním veřejného prostranství, vyměřené v souvislosti s realizací Překládky podle zákona č. 565/1990 Sb., o místních poplatcích v účinném znění,
- (i) náklady související se zvláštním užíváním dle ustanovení § 25 zákona č. 13/1997 Sb., o pozemních komunikacích, v účinném znění,
- (j) náklady na peněžité plnění plynoucí z nájemních smluv, jejichž uzavření je nutné

pro realizaci Překládky,

- (k) náklady související s majetkovými újmami, způsobenými na zemědělských plodinách v souvislosti s realizací Překládky,
- (l) náklady na ochranu komunikačních vedení a zařízení před přepětím a nadproudem, včetně odborného výpočtu a návrhu,
- (m) náklady související se záchranným archeologickým dohledem.

5.5 Výše nákladů na Překládku stanovených na základě Projektu se změní písemným oznámením společnosti CETIN o změně výše nákladů na Překládku doručeným Stavebníkovi (dále jen „**Oznámení o změně výše nákladů**“). Společnost CETIN je oprávněna Oznámení o změně výše nákladů učinit v každém kalendářním roce, ve kterém je Smlouva účinná, vždy však pouze jednou (1) za příslušný kalendářní rok. Společnost CETIN není povinna za trvání účinnosti Smlouvy učinit žádné Oznámení o změně výše nákladů.

6. PLATEBNÍ PODMÍNKY

- 6.1 Náklady spojené s Překládkou ve výši skutečně provedených prací a skutečně vynaložených nákladů dle odst. 5.2 a/nebo odst. 5.5 Smlouvy je Stavebník povinen uhradit na základě daňového dokladu (dále jen „**Faktura**“). Faktura bude společností CETIN vystavena do patnácti (15) dnů od ukončení realizace Překládky ve smyslu čl. 4 odst. 4.7 této Smlouvy a Stavebník je povinen uhradit ji ve lhůtě splatnosti.
- 6.2 Náklady společnosti CETIN uvedené v odst. 5.4 Smlouvy budou hrazeny Stavebníkem odděleně na základě samostatných Faktur vystavených společností CETIN.
- 6.3 Jakoukoliv Fakturu vystavenou společností CETIN dle Smlouvy a v souladu se Smlouvou je Stavebník povinen uhradit ve lhůtě třiceti (30) dnů ode dne doručení Faktury.
- 6.4 Faktury budou Stavebníkovi zasílány na adresu Stavebníka uvedenou v hlavičce Smlouvy nebo do datové schránky Stavebníka.
- 6.5 Náklady dle Smlouvy budou Stavebníkem hrazeny na účet společnosti CETIN určený na Faktuře.
- 6.6 Stavebník se dostane do prodlení s uhrazením Faktury, pokud řádně a v souladu se Smlouvou účtovaná částka nebude nejpozději poslední den splatnosti Faktury připsána ve prospěch účtu společnosti CETIN.

7. SANKCE

- 7.1 Pro případ, že Stavebník bude v prodlení s úhradou některé částky, k jejíž úhradě je dle Smlouvy povinen, je povinen uhradit společnosti CETIN smluvní pokutu ve výši 0,3 % z dlužné částky za každý započatý den prodlení.
- 7.2 Smluvní pokuta je splatná do deseti (10) dnů ode dne doručení písemné výzvy příslušné Smluvní straně k její úhradě.
- 7.3 Zaplacením smluvní pokuty dle Smlouvy není dotčen nárok společnosti CETIN na náhradu skutečné škody a ušlého zisku v celém rozsahu způsobené škody.

8. KONTAKTNÍ A ODPOVĚDNÉ OSOBY SMLUVNÍCH STRAN

- 8.1 Za společnost CETIN:

ve věcech smluvních: Theodor Valenta
funkce: specialista pro výstavbu sítě
tel. [REDACTED] e-mail: theodor.valenta@cetin.cz

ve věcech technických: Jiří Syrový
funkce: specialista pro výstavbu sítě
tel. [REDACTED] e-mail: jiri.syrový@cetin.cz

8.2 Za Stavebníka:

ve věcech smluvních: MUDr. Martin Kuba
funkce: hejtman

ve věcech technických: Ivana Schwarzová
funkce: technik, odbor dopravy a silničního hospodářství
tel. [REDACTED] e-mail: schwarzova2@kraj-jihocesky.cz

9. Odstoupení od smlouvy

- 9.1 Společnost CETIN je oprávněna, aniž by tím omezila jakákoli svá jiná práva nebo možnosti nápravy dle Smlouvy, odstoupit od Smlouvy v případech stanovených v odst. 9.2 Smlouvy tím, že doručí Stavebníkovi písemné oznámení o odstoupení. Odstoupení je účinné okamžikem jeho doručení Stavebníkovi, není-li v odstoupení stanoveno pozdější datum jeho účinnosti.
- 9.2 Dostane-li se Stavebník do prodlení s úhradou jakékoliv platby dle Smlouvy a toto prodlení trvá déle než třicet (30) dnů, je společnost CETIN oprávněna od Smlouvy odstoupit.
- 9.3 Odstoupí-li společnost CETIN dle odst. 9.2 Smlouvy, je Stavebník povinen uhradit společnosti CETIN veškeré náklady společnosti CETIN již vzniklé v souvislosti s plněním ze Smlouvy.
- 9.4 Pokud ve Smlouvě není výslovně stanoveno jinak, Smluvní strany sjednávají, že odstoupit od Smlouvy lze pouze způsobem a z důvodů stanovených ve Smlouvě, čímž Smluvní strany výslovně vylučují příslušná ustanovení občanského zákoníku, která upravují možnosti odstoupení od Smlouvy.
- 9.5 Odstoupením od Smlouvy nezanikají zejména případné nároky Smluvních stran na zaplacení úroků z prodlení, smluvních pokut, náhradu škody a dalších nákladů vzniklých na základě Smlouvy či v souvislosti s ní; dále nezanikají ustanovení Smlouvy, která vzhledem ke své povaze mají trvat i po ukončení Smlouvy.

10. Rozvazovací podmínka

- 10.1 Kvalifikovaná výzva musí být doručena společnosti CETIN nejpozději do dvou (2) let od uzavření Smlouvy. Marné uplynutí této lhůty je rozvazovací podmínkou platnosti a účinnosti Smlouvy dle ustanovení § 548 odst. 2 občanského zákoníku.
- 10.2 Smlouva zanikne prvním dnem následujícím po uplynutí dvou (2) let od uzavření Smlouvy, aniž by v této lhůtě byla společnosti CETIN doručena řádná Kvalifikovaná výzva učiněná za splnění podmínek uvedených v odst. 4.2 Smlouvy.
- 10.3 Zanikne-li Smlouva rozvazovací podmínkou, je Stavebník povinen uhradit společnosti

CETIN veškeré náklady společnosti CETIN již vzniklé v souvislosti s plněním Smlouvy do doby zániku Smlouvy rozvazovací podmínkou.

- 10.4 Zánikem Smlouvy touto rozvazovací podmínkou nezanikají případné nároky Smluvních stran na zaplacení úroků z prodlení, smluvních pokut, náhradu škody a dalších nákladů vzniklých na základě Smlouvy či v souvislosti s ní; dále nezanikají ustanovení Smlouvy, která vzhledem ke své povaze mají trvat i po zániku Smlouvy.

11. OCHRANA OSOBNÍCH ÚDAJŮ

- 11.1 Za účelem plnění práv a povinností vyplývajících ze Smlouvy nebo vzniklých v souvislosti se Smlouvou si Smluvní strany navzájem předávají nebo mohou předávat osobní údaje (dále jen „**Osobní údaje**“) ve smyslu čl. 4 odst. 1 Nařízení Evropského parlamentu a Rady (EU) č. 2016/679 ze dne 27. dubna 2016, o ochraně fyzických osob v souvislosti se zpracováním osobních údajů a o volném pohybu těchto údajů a o zrušení směrnice 95/46/ES (obecné nařízení o ochraně osobních údajů) (dále jen „**GDPR**“) subjektů údajů, kterými jsou zejména zástupci, zaměstnanci nebo zákazníci druhé Smluvní strany či jiné osoby pověřené druhou Smluvní stranou k výkonu či plnění práv a povinností vyplývajících ze Smlouvy nebo vzniklých v souvislosti se Smlouvou. Přejímající Smluvní strana je tak vzhledem k předávaným Osobním údajům v pozici správce.
- 11.2 Účelem předání Osobních údajů je plnění Smlouvy. Smluvní strany prohlašují, že předávané Osobní údaje budou zpracovávat pouze k naplnění tohoto účelu, a to v souladu s platnými právními předpisy, zejména v souladu s GDPR.
- 11.3 Smluvní strany prohlašují, že pro předání Osobních údajů druhé Smluvní straně disponují platným právním titulem v souladu s čl. 6 odst. 1 GDPR.
- 11.4 Smluvní strany berou na vědomí, že za účelem plnění Smlouvy může docházet k předání Osobních údajů z přejímající Smluvní strany třetí osobě, zejména osobě, prostřednictvím které přejímající Smluvní strana vykonává či plní práva a povinnosti vyplývající ze Smlouvy nebo vzniklá v souvislosti se Smlouvou. Za plnění povinností ze Smlouvy se považuje zejména provádění Překládky a s ní souvisejících záležitostí v rozsahu a za podmínek stanovených Smlouvou.
- 11.5 Předávající Smluvní strana zajistila nebo zajistí splnění veškerých zákonných podmínek nezbytných pro předání Osobních údajů vůči subjektům údajů, zejména informuje subjekty údajů o skutečnosti, že došlo k předání konkrétních Osobních údajů přejímající Smluvní straně, a to za účelem plnění Smlouvy. V případě, že přejímající Smluvní stranou je společnost CETIN, předávající Smluvní strana seznámí subjekty údajů rovněž i s podmínkami zpracování Osobních údajů, včetně rozsahu zvláštních práv subjektu údajů, které jsou uvedeny v Zásadách zpracování osobních údajů dostupných na adrese <https://www.cetin.cz/zasady-ochrany-osobnich-udaju>. Splnění povinností uvedené v tomto odstavci je předávající Smluvní strana povinna přejímající Smluvní straně na výzvu písemně doložit.

12. ZÁVĚREČNÁ USTANOVENÍ

- 12.1 Smlouva nabývá platnosti dnem podpisu oběma Smluvními stranami a účinnosti dnem následujícím po dni jejího uveřejnění dle zákona č. 340/2015 Sb., o zvláštních podmínkách účinnosti některých smluv, uveřejňování těchto smluv a o registru smluv (zákon o registru smluv), v účinném znění (dále jen „**Zákon o registru smluv**“). Stavebník se zavazuje nejpozději do dvaceti (20) dnů od uzavření Smlouvy uveřejnit její obsah a tzv. metadata a splnit další povinnosti v souladu se Zákonem o registru smluv.

Stavebník se zavazuje doručit společnosti CETIN potvrzení o uveřejnění Smlouvy dle Zákona o registru smluv vydané správcem registru smluv nejpozději následující den po jeho obdržení. Nebude-li Smlouva uveřejněna v souladu se Zákonem o registru smluv ani do tří (3) měsíců od jejího uzavření, zavazuje se Stavebník uzavřít se společností CETIN novou smlouvu, která svým obsahem bude hospodářsky odpovídat znění Smlouvy (příčemž určení lhůt, dob a termínů bude odpovídat tomuto principu a časovému posunu), a to do sedmi (7) dnů od doručení výzvy společnosti CETIN Stavebníkovi. Ujednání tohoto odstavce nabývá účinnosti dnem uzavření Smlouvy.

12.2 Vztahy ze Smlouvy vyplývající i vztahy Smlouvou neupravené se řídí právním řádem České republiky, zejména občanským zákoníkem.

12.3 Písemným stykem či pojmem „**písemně**“ se pro účely Smlouvy rozumí předání zpráv jedním z těchto způsobů:

- (a) v listinné podobě;
- (b) datovou zprávou prostřednictvím informačního systému datových schránek;
- (c) e-mailovou zprávou podepsanou zaručeným elektronickým podpisem dle zákona č. 297/2016 Sb., o službách vytvářejících důvěru pro elektronické transakce, ve znění pozdějších předpisů;
- (d) e-mailovou zprávou zaslanou z adresy kontaktní osoby Smluvní strany na adresu kontaktní osoby druhé Smluvní strany, tak jak jsou určeny v čl. 8 Smlouvy.

Jednostranné právní jednání způsobující zánik Smlouvy (výpověď nebo odstoupení) musí mít podobu samostatně podepsaného dokumentu a musí být doručeno pouze prostřednictvím poskytovatele poštovních služeb nebo prostřednictvím informačního systému datových schránek nebo jako příloha e-mailové zprávy na adresu kontaktní osoby ve věcech smluvních dle čl. 8 Smlouvy a současně na adresu contract_termination@cetin.cz.

12.4 Smluvní strany se zavazují vyvinout maximální úsilí k odstranění vzájemných sporů, vzniklých na základě Smlouvy nebo v souvislosti se Smlouvou, a k jejich vyřešení zejména prostřednictvím jednání odpovědných osob nebo jiných pověřených subjektů. Nedohodnou-li se Smluvní strany na způsobu řešení vzájemného sporu, má každá ze Smluvních stran právo uplatnit svůj nárok u příslušného soudu České republiky.

12.5 Smluvní strany si nepřejí, aby nad rámec ustanovení Smlouvy byla jakákoliv práva a povinnosti dovozovány z dosavadní či budoucí praxe zavedené mezi Smluvními stranami či zvyklostí zachovávaných obecně či v odvětví týkajícím se předmětu plnění Smlouvy, ledaže je ve Smlouvě výslovně sjednáno jinak. Vedle shora uvedeného si Smluvní strany potvrzují, že si nejsou vědomy žádných dosud mezi nimi zavedených obchodních zvyklostí či praxe.

12.6 Smlouva může být měněna a doplňována pouze písemně, právními jednáními výslovně označenými za dodatky ke Smlouvě podepsanými oprávněnými zástupci Smluvních stran na též dokumentu, a to buď v listinné podobě nebo elektronicky; změna jinou formou je vyloučena. Odstoupit od Smlouvy a vypovědět ji lze pouze písemně. Smluvní strany ujednaly, že ustanovení první věty tohoto odstavce nebudou aplikovat na změny osob dle čl. 8 Smlouvy a pro případ Oznámení o změně výše nákladů dle odst. 5.5 Smlouvy, kdy postačí písemné oznámení o změně druhé Smluvní straně.

12.7 Smluvní strany se dohodly na vyloučení aplikace následujících ustanovení občanského zákoníku:

- § 557;
- § 1767 odst. 2;

- § 1740 odst. 2 druhá věta a odst. 3; a
- § 1743.

- 12.8 Smluvní strany na sebe v souladu s § 1765 odst. 2 občanského zákoníku přebírají nebezpečí změny okolností.
- 12.9 S odkazem na příslušná ustanovení občanského zákoníku, zejména ustanovení § 1881 a § 1895 občanského zákoníku, není Stavebník oprávněn převést či postoupit Smlouvu ani jakákoli svá práva nebo povinnosti ze Smlouvy nebo z její části třetí osobě bez předchozího písemného souhlasu společnosti CETIN.
- 12.10 Smlouva obsahuje úplné ujednání o předmětu Smlouvy a všech náležitostech, které Smluvní strany měly a chtěly ve Smlouvě ujednat, a které považují za důležité pro závaznost Smlouvy. Žádný projev Smluvních stran učiněný při jednání o Smlouvě ani projev učiněný po uzavření Smlouvy nesmí být vykládán v rozporu s výslovnými ustanoveními Smlouvy a nezakládá žádný závazek žádné ze Smluvních stran.
- 12.11 Smluvní strany souhlasí a potvrzují si, že údaje uvedené ve Smlouvě nejsou předmětem obchodního tajemství a zároveň nejsou informacemi požívajícími ochrany důvěrnosti majetkových poměrů.
- 12.12 Společnost CETIN přijala a dodržuje interní korporátní compliance program navržený tak, aby byl zajištěn soulad činnosti společnosti CETIN s platnými a účinnými právními předpisy, pravidly etiky a morálky, a zahrnující opatření, jejichž cílem je předcházení a odhalování porušování uvedených předpisů a pravidel (program Corporate Compliance - <https://www.cetin.cz/corporate-compliance>).
- Stavebník (a jakákoliv fyzická nebo právnická osoba, která s ním spolupracuje a kterou využívá pro plnění povinností z této Smlouvy nebo v souvislosti s jejím uzavřením a realizací, tj. pracovníci, zástupci nebo externí spolupracovníci) ctí a dodržuje platné a účinné právní předpisy včetně mezinárodních smluv, základní morální a etické principy. Stavebník odmítá jakékoliv deliktní jednání a tohoto se zdržuje. Stavebník prohlašuje, že podle jeho nejlepšího vědomí a svědomí on ani žádný jeho pracovník, zástupce nebo externí spolupracovník neporušili v souvislosti s uzavřením této Smlouvy žádný platný a účinný právní předpis. Stavebník prohlašuje, že jeho činnost je legální a veškeré jeho prostředky pocházejí výhradně z legálních zdrojů.
- Stavebník je povinen činit veškerá náležitá opatření a vyvíjet co největší úsilí, aby zabránil tomu, že on nebo jakýkoli jeho pracovník, zástupce nebo externí spolupracovník poruší v souvislosti s realizací této Smlouvy jakýkoliv platný a účinný právní předpis. Aniž by byla dána jakákoli souvislost s předmětem činnosti dle této Smlouvy, Stavebník prohlašuje, že uplatňuje a bude uplatňovat veškerá náležitá opatření a že vyvíjí a bude vyvíjet co největší úsilí, aby v rámci jeho činnosti nebo zájmu nedošlo k jednání nebo situaci, která by způsobila takové významné ohrožení nebo narušení jeho reputace, jež by mohlo mít negativní dopad na reputaci s ním spolupracujících subjektů.
- Vystupuje-li Stavebník pro společnost CETIN nebo jejím jménem, dává dodržování uvedených zásad najevo.
- 12.13 Smlouva je vyhotovena elektronicky nebo v listinné podobě, přičemž v takovém případě je Smlouva vyhotovena ve dvou (2) stejnopisech, z nichž každá Smluvní strana obdrží jedno (1) vyhotovení.
- 12.14 Stavebník potvrzuje, že ve smyslu ustanovení § 23 zákona č. 129/2000 Sb., o krajích (krajské zřízení), ve znění pozdějších předpisů, byly splněny veškeré podmínky stanovené tímto zákonem či jinými obecně závaznými právními předpisy, které jsou nezbytné k platnému uzavření Smlouvy.

12.15 Součástí Smlouvy jsou následující Přílohy:

- Příloha č. 1 - Projekt
Příloha č. 2 - Územní rozhodnutí Městského úřadu Kaplice – o umístění stavby „VPIC Kaplice (CK), II.157-zúžení – nádraží sítě elektronických komunikací CETIN“ č.j. MěÚK/24486/2023 ze dne 26.7.2023

Doložka

Rozhodování o uzavření Smlouvy bylo svěřeno hejtmanovi Jihočeského kraje usnesením rady kraje č. 887/2015/RK-69 ze dne 27. 8. 2015.

CETIN


Stavebník

V Praze dne

V Českých Budějovicích dne

Ing. Jaroslav
Nohava

Digitálně podepsal
Ing. Jaroslav Nohava
Datum: 2023.11.24
09:50:13 +01'00'

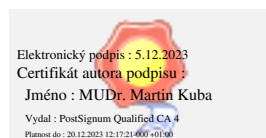


za **CETIN a.s.**


Jaroslav Nohava
manažer, Provoz pevné sítě ČR
(podepsáno elektronicky)

za **Jihočeský kraj**


MUDr. Martin Kuba
hejtman
(podepsáno elektronicky)

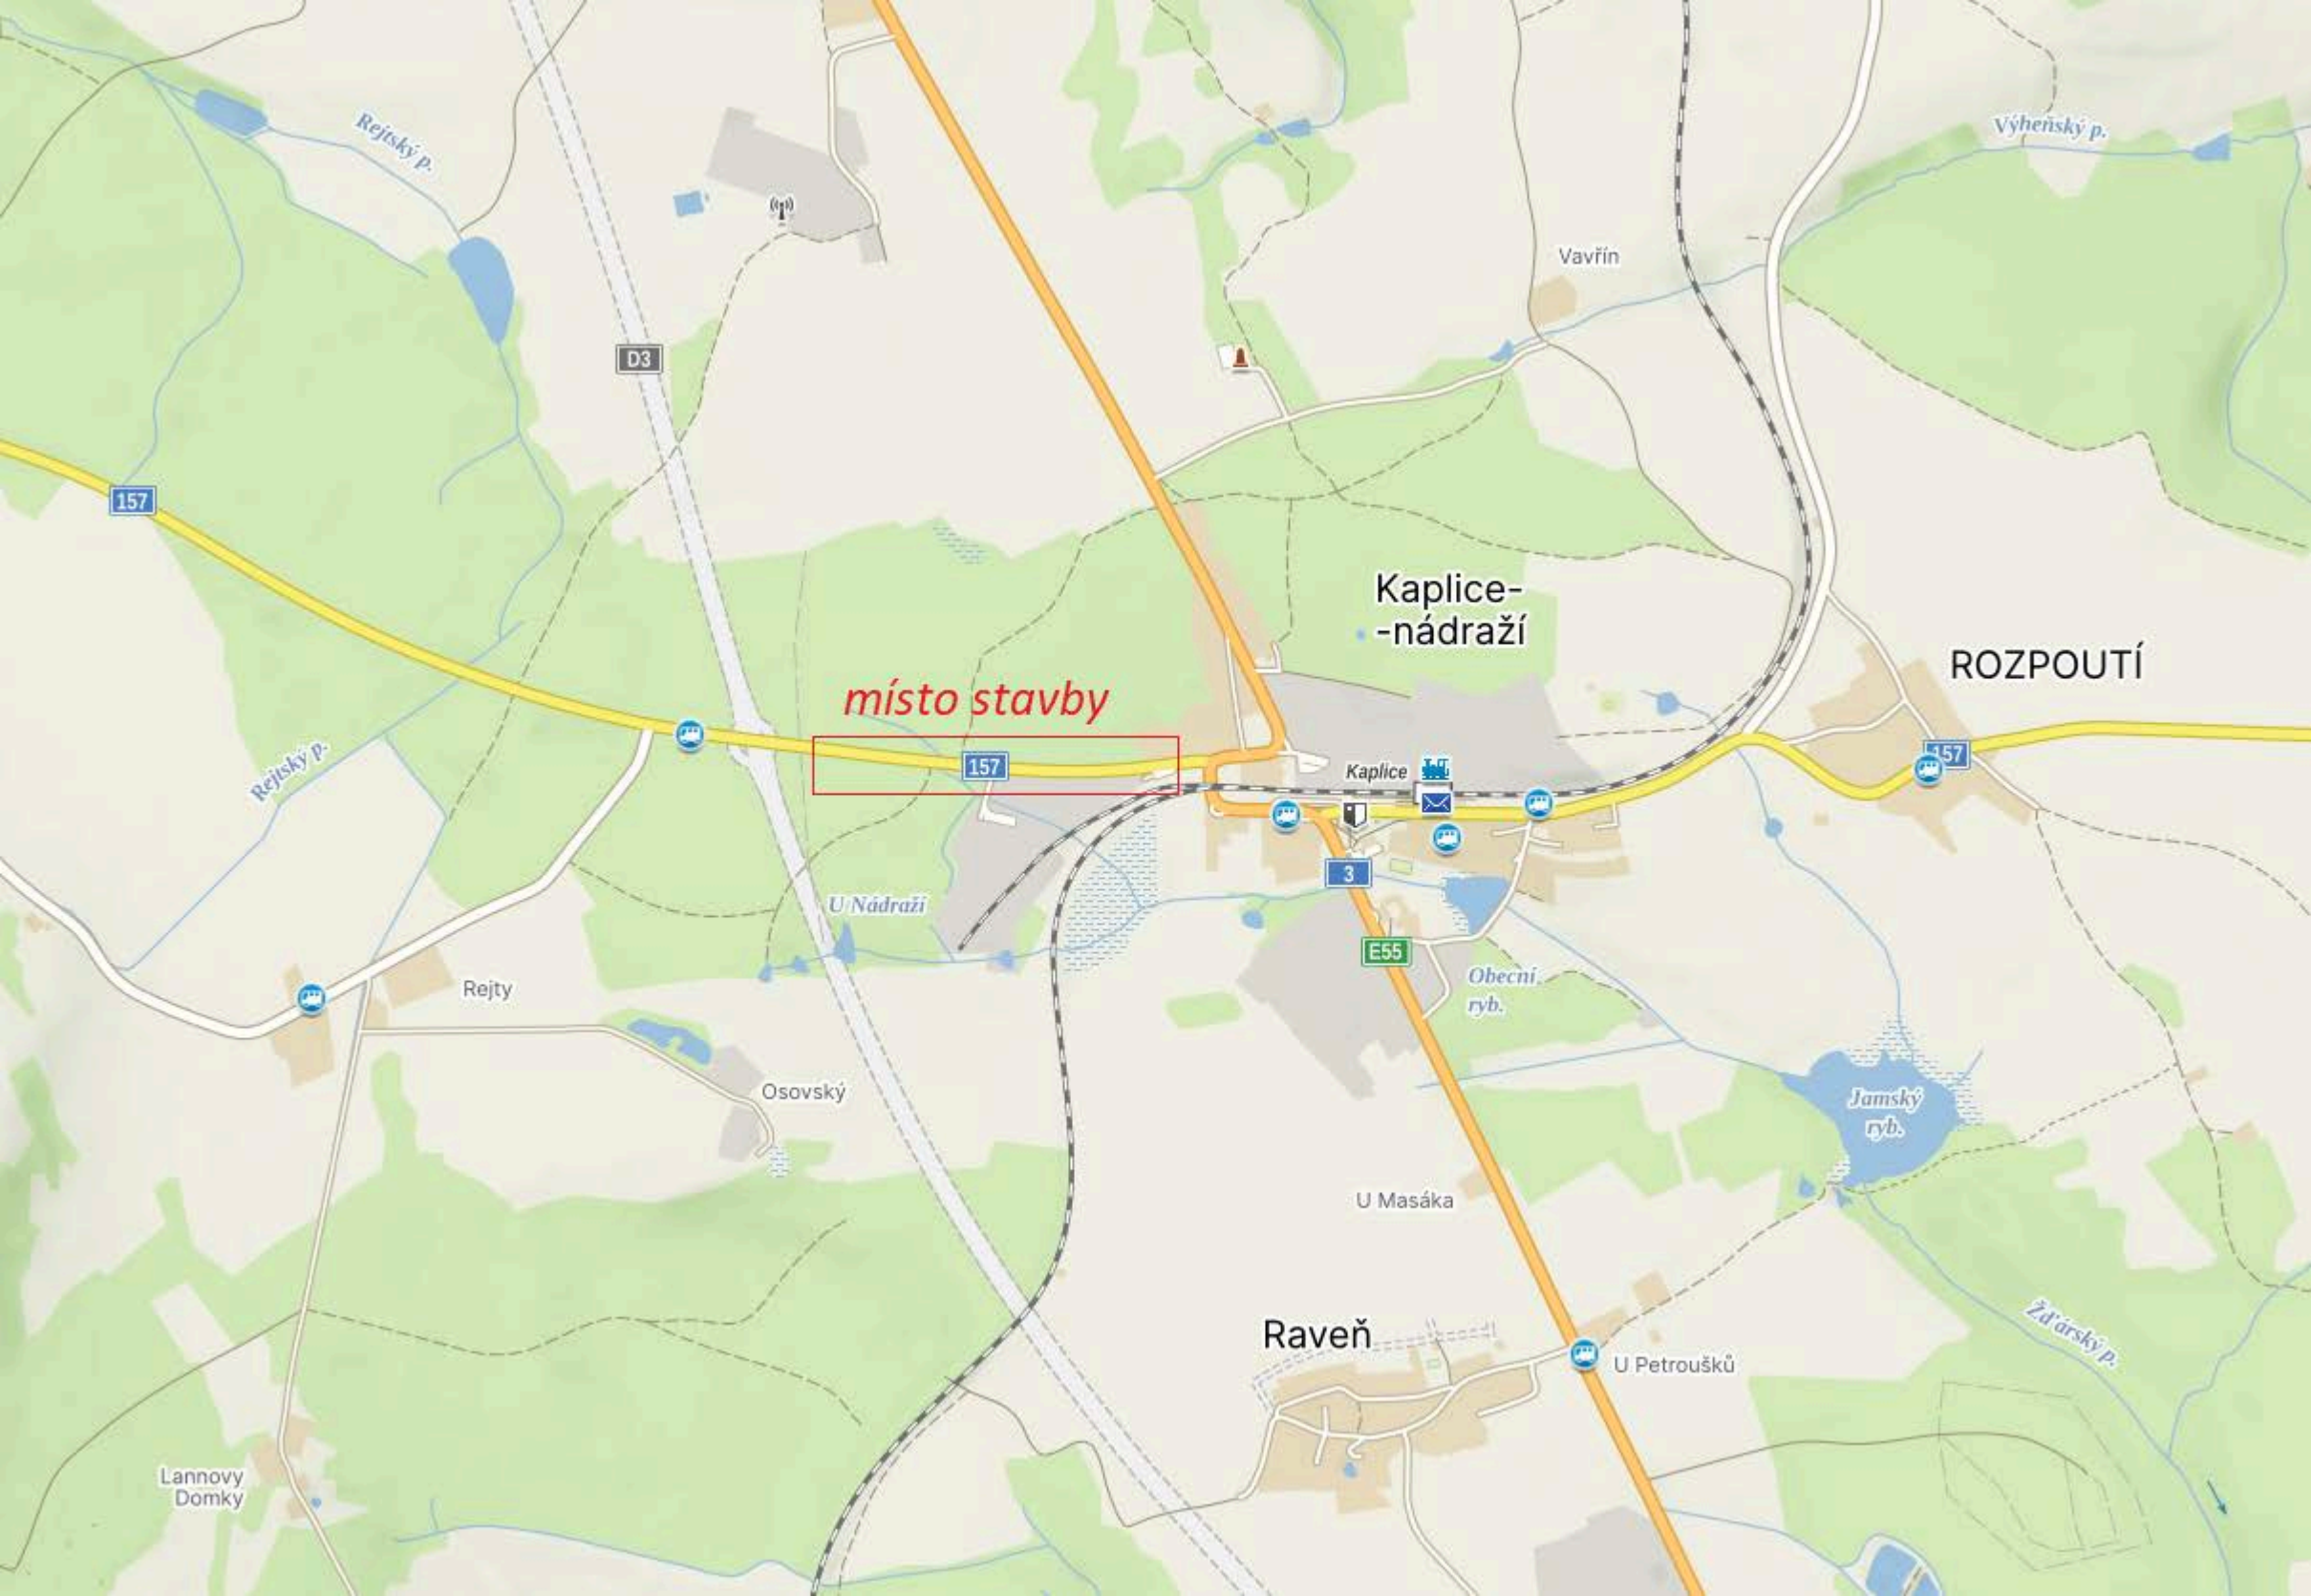


Klad listů

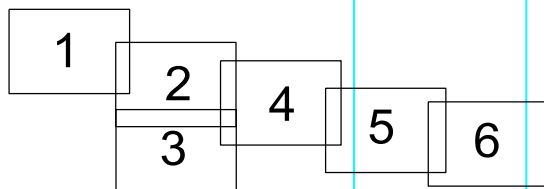


 CETIN ČLEN SKUPINY PPF	Investor: CETIN a.s.	SAP: 16010-059058
	K.ú.: Střítež u Kaplice, Netřebice	Stupeň : DUR
	Kreslil: František Burda	Formát: A3
	Vypracoval: František Burda	Měřítko : 1:250
	Zodp. proj.: Josef Filípek	Datum: 07/2023
Název výkresu: Polohopisná situace		Číslo výkresu: 1
Název zakázky: VPIC Kaplice (CK), II.157-zúžení-nádraží		

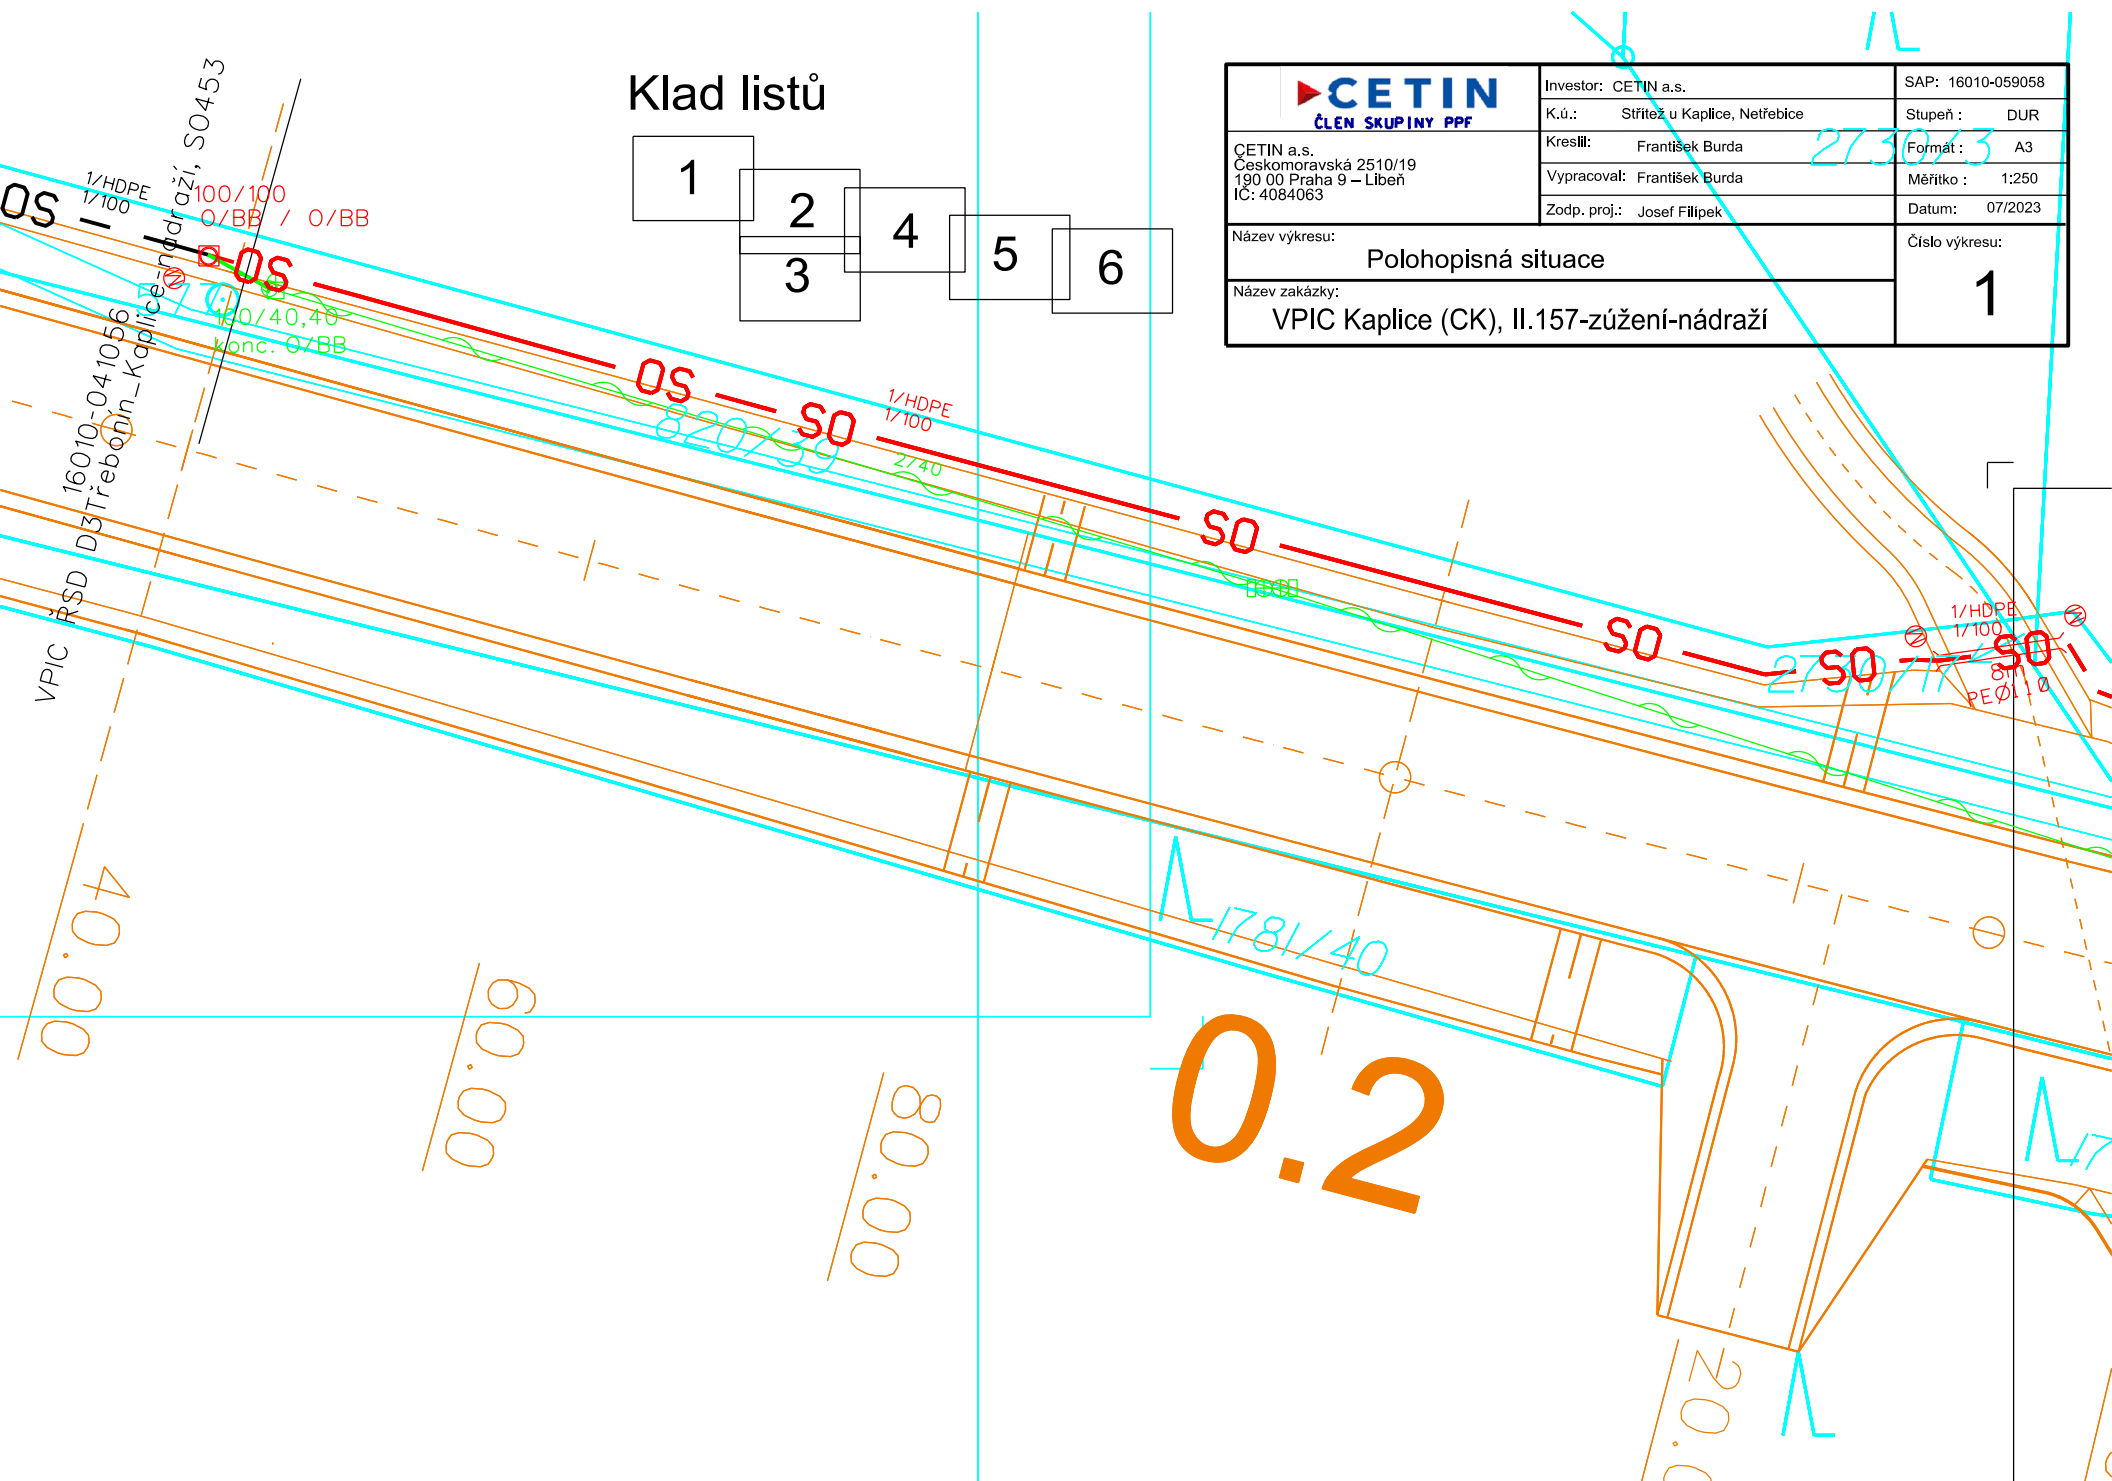

Klad listů




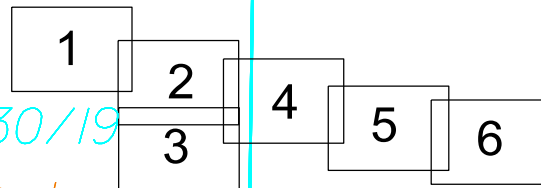




 CETIN ČLEN SKUPINY PPF CETIN a.s. Českomoravská 2510/19 190 00 Praha 9 – Libeň IČ: 4084063	Investor: CETIN a.s.	SAP: 16010-059058
	K.ú.: Střítež u Kaplice, Netřebice	Stupeň : DUR
	Kreslil: František Burda	Formát : A3
	Vypracoval: František Burda	Měřítko : 1:250
	Zodp. proj.: Josef Filipek	Datum: 07/2023
Název výkresu: Polohopisná situace		Číslo výkresu: 2
Název zakázky: VPIC Kaplice (CK), II.157-zúžení-nádraží		

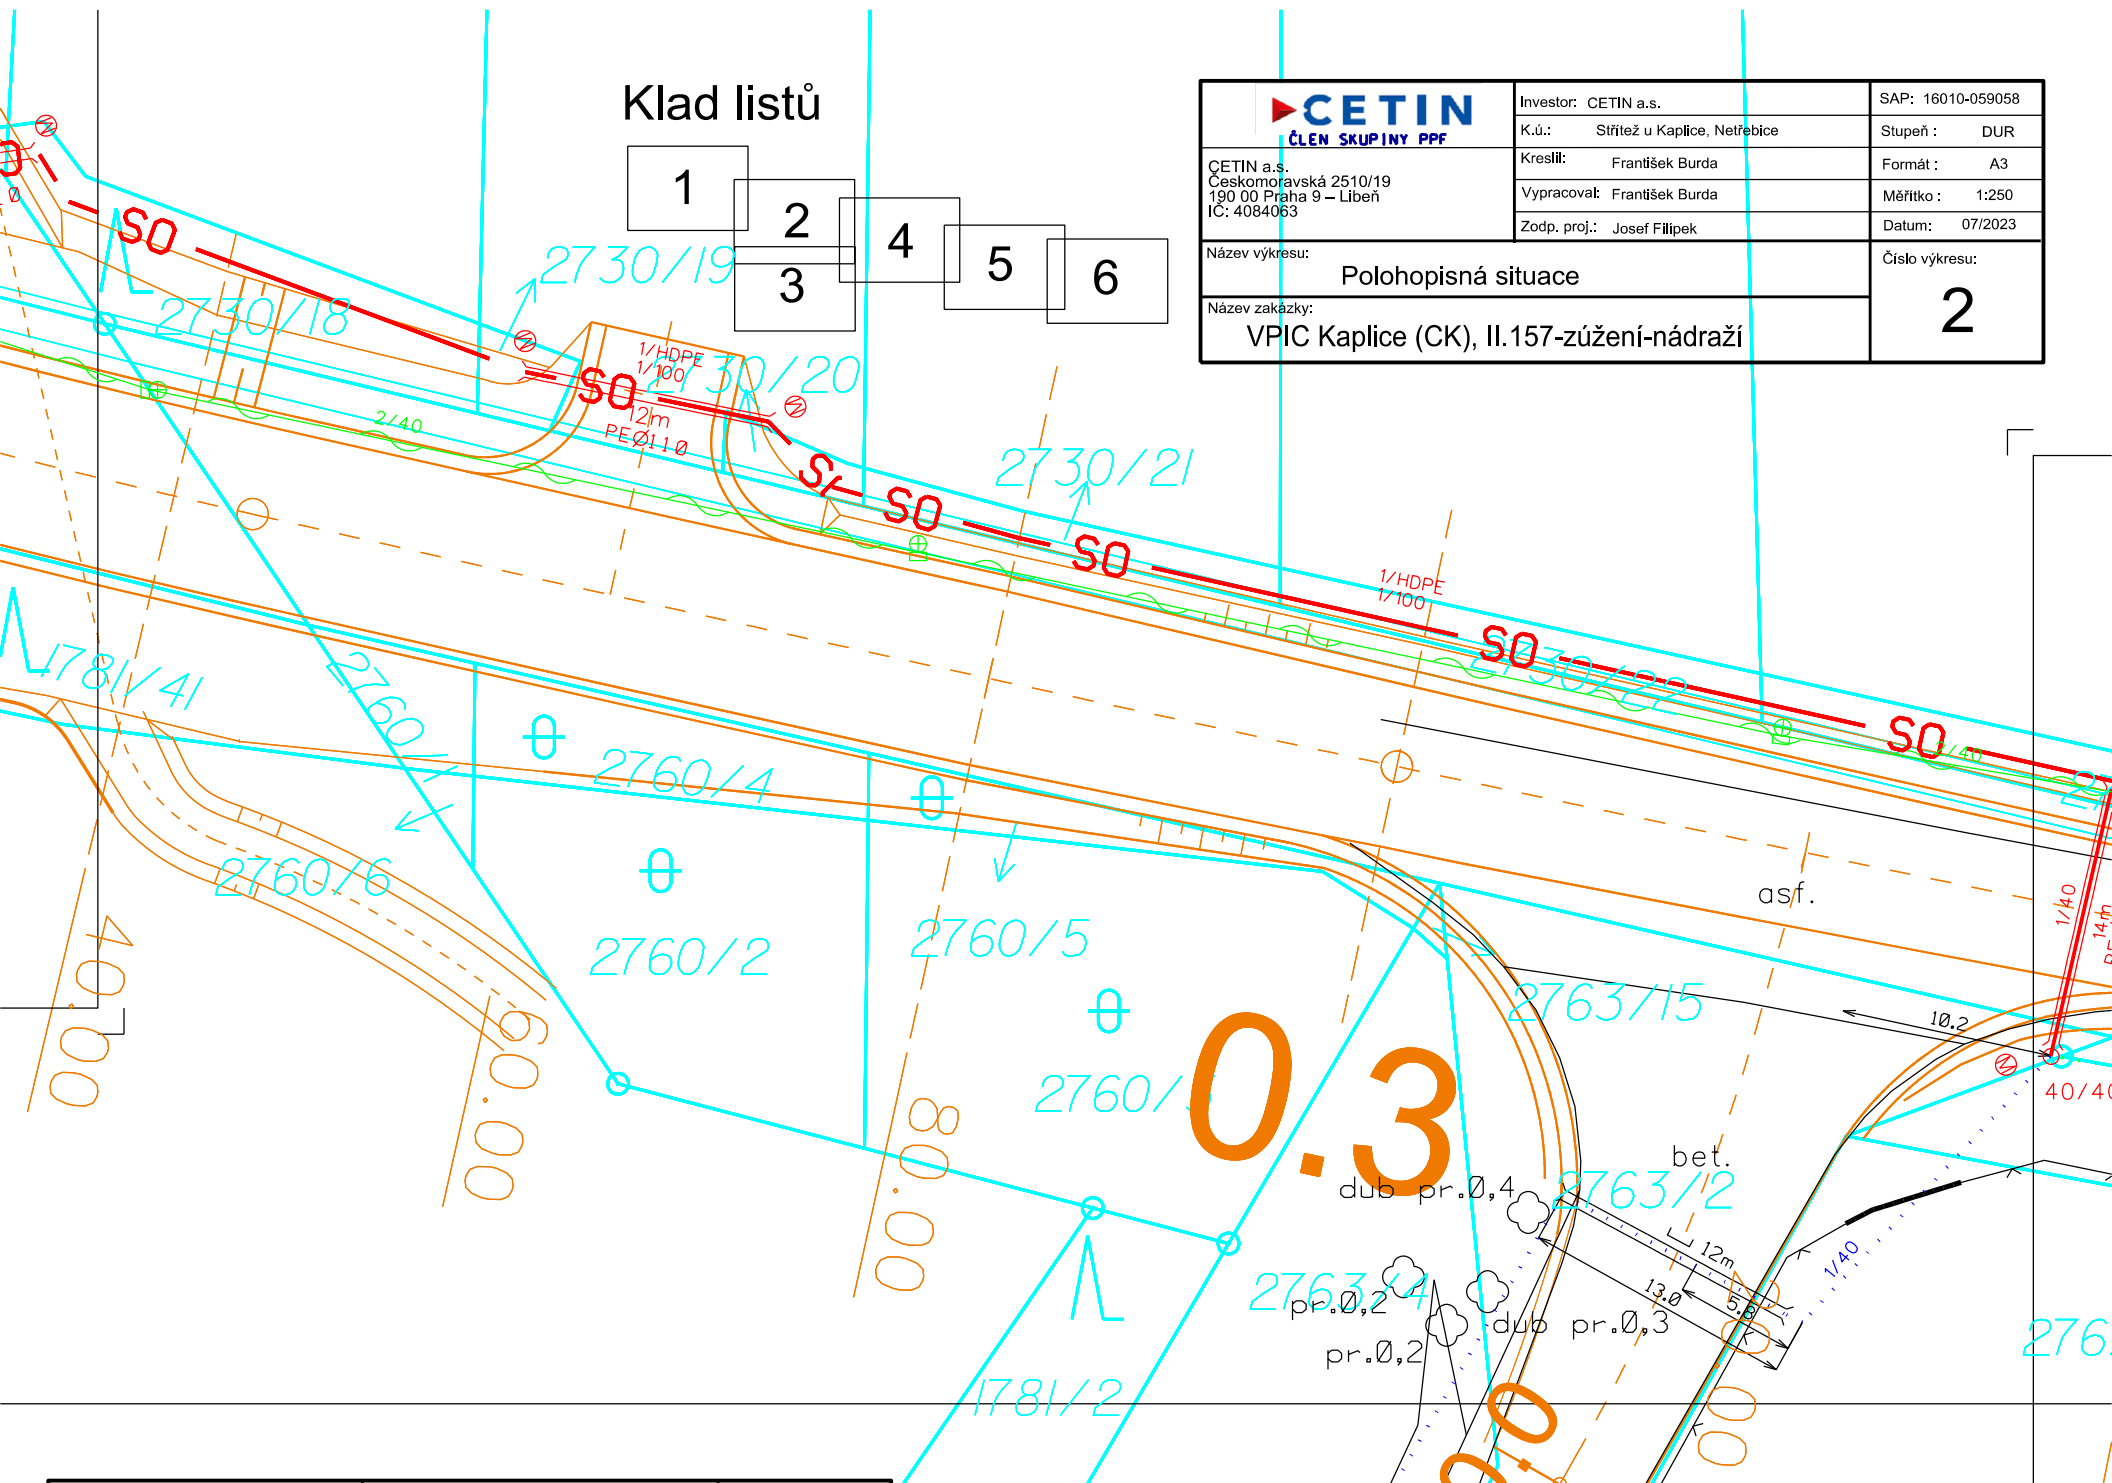


 CETIN a.s. Českomoravská 2510/19 190 00 Praha 9 – Libeň IČ: 4084063	Investor: CETIN a.s.	SAP: 16010-059058
	K.ú.: Střítež u Kaplice, Netřebice	Stupeň : DUR
	Kreslí: František Burda	Formát : A3
	Vypracoval: František Burda Z odp. proj.: Josef Filípek	Měřítko : 1:250 Datum: 07/2023
Název výkresu: Polohopisná situace		Číslo výkresu: 3
Název zakázky: VPIC Kaplice (CK), II.157-zúžení-nádraží		

Klad listů

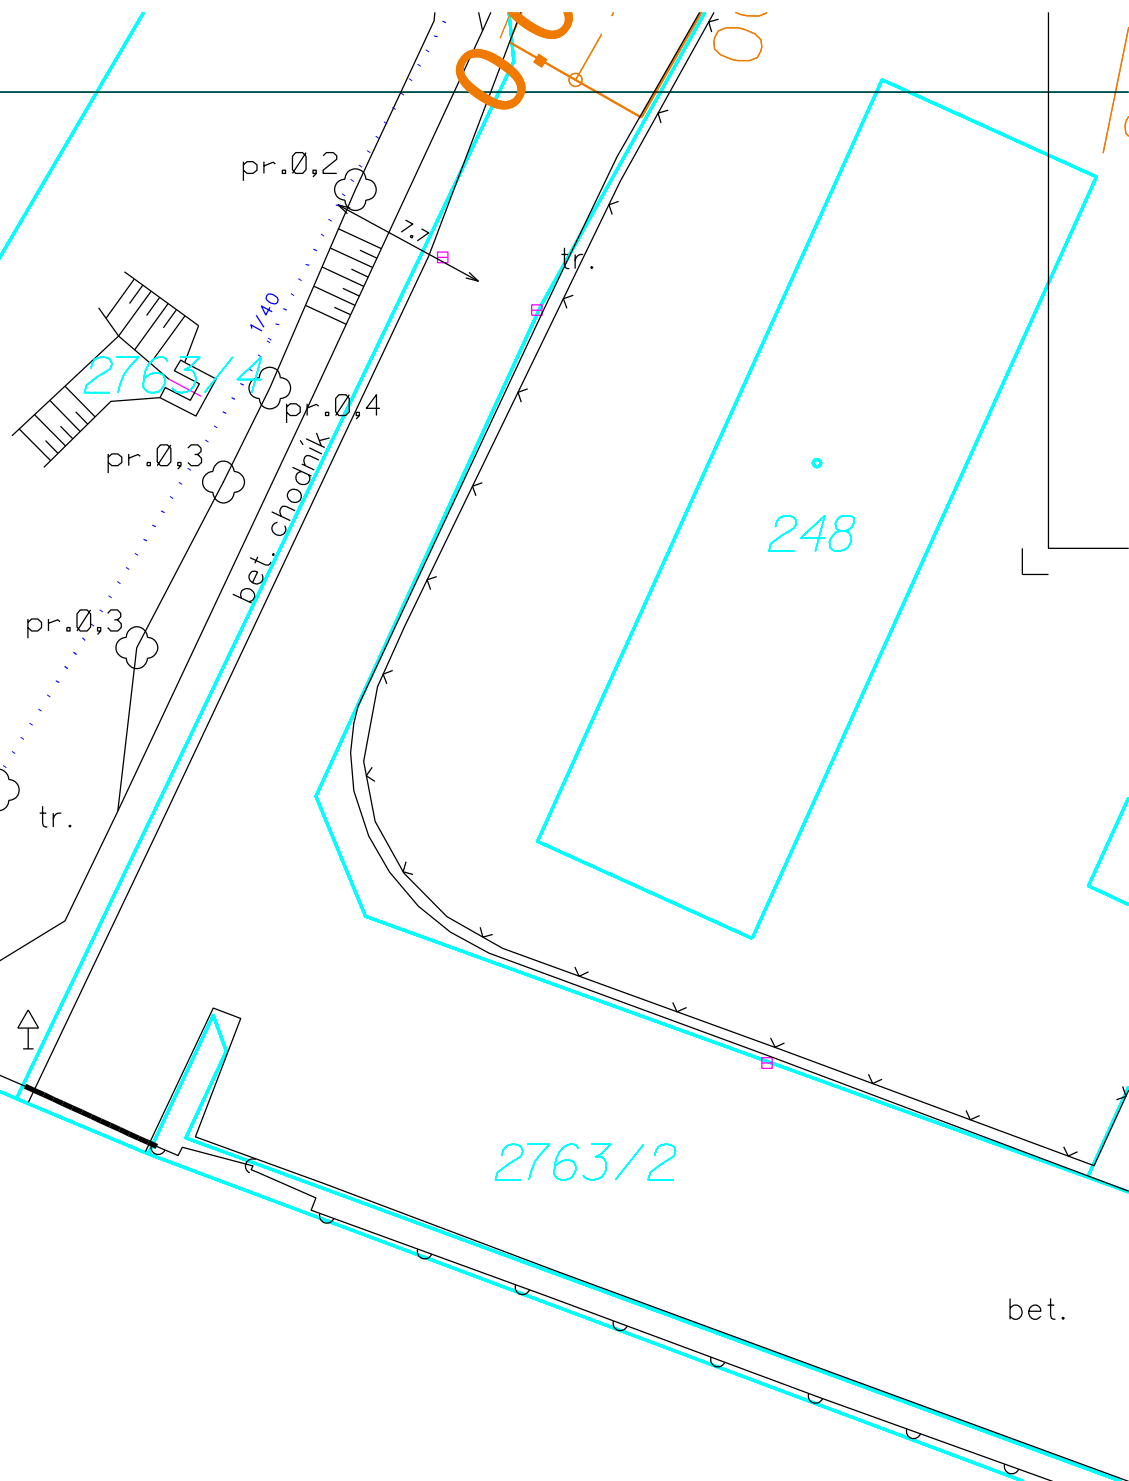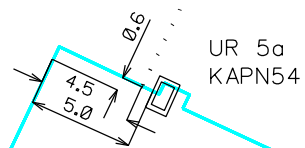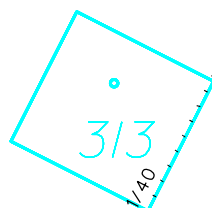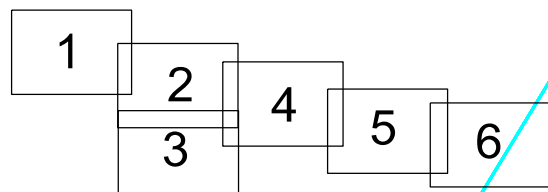


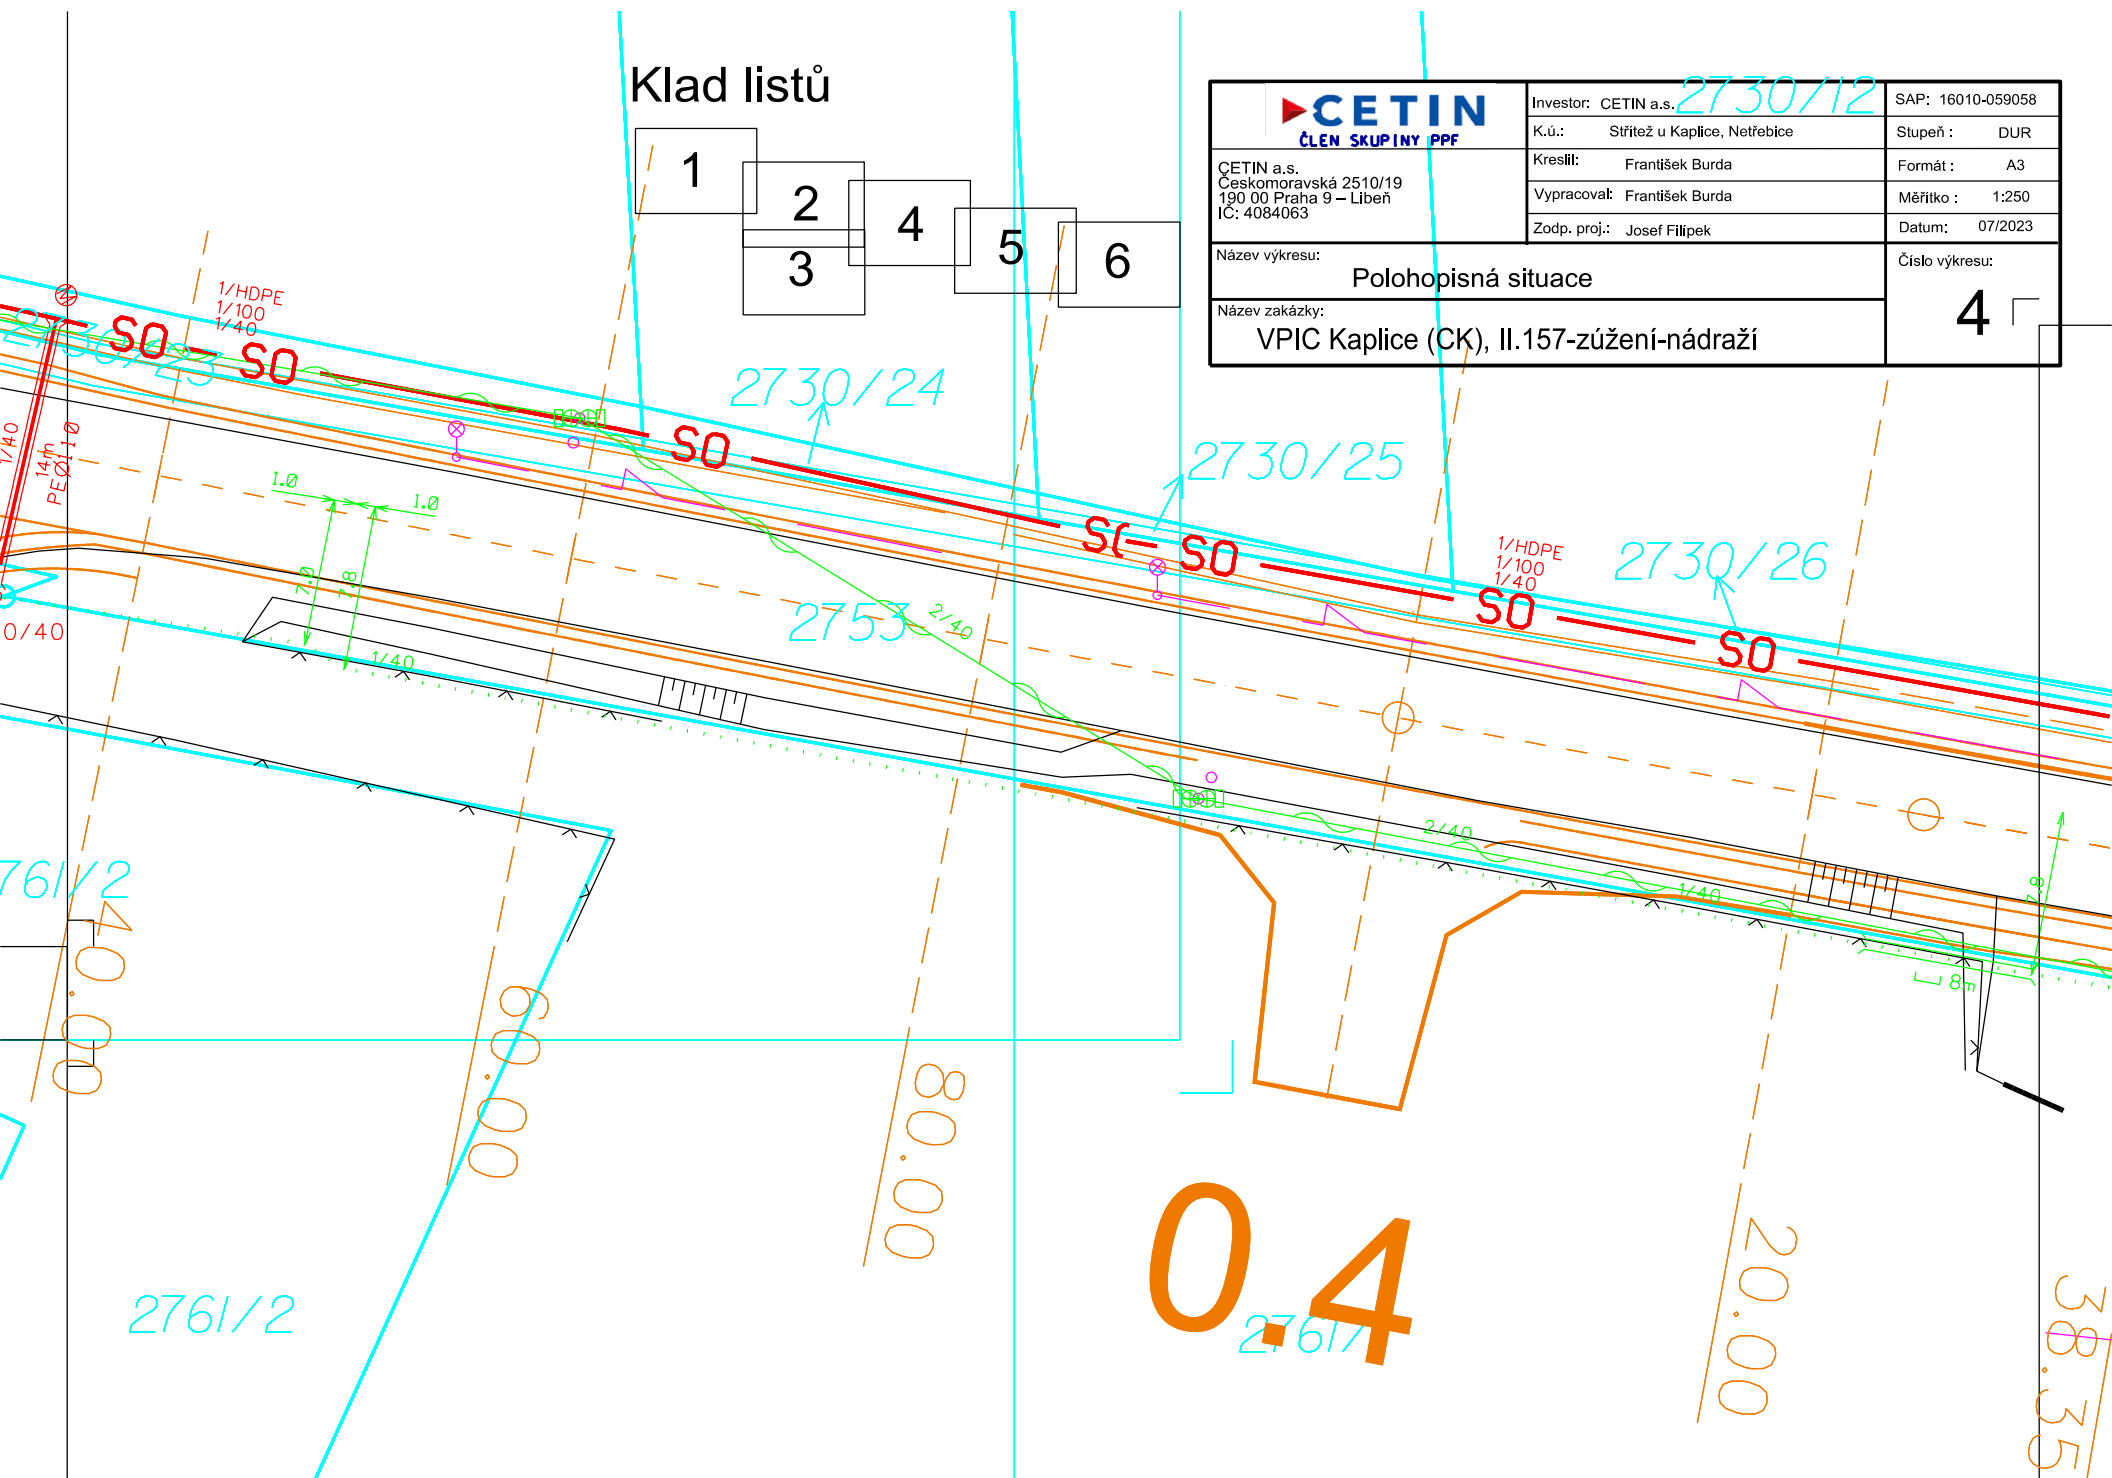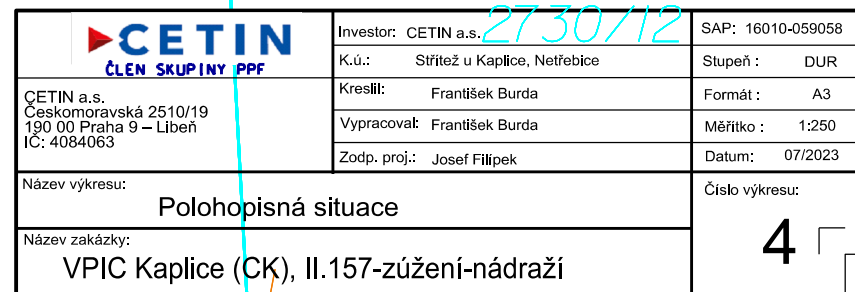

Klad listů

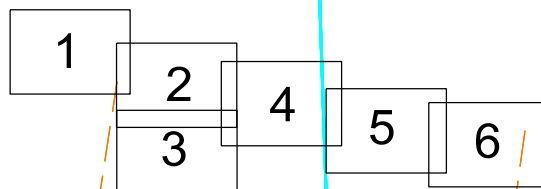

 ČLEN SKUPINY PPF CETIN a.s. Českomoravská 2510/19 190 00 Praha 9 – Libeň IČ: 4084063	Investor: CETIN a.s.	SAP: 16010-059058
	K.ú.: Střítež u Kaplice, Netřebice	Stupeň : DUR
	Kreslil: František Burda	Formát : A3
	Vypracoval: František Burda	Měřítko : 1:250
	Zodp. proj.: Josef Filípek	Datum: 07/2023
Název výkresu: Polohopisná situace		Číslo výkresu: 5
Název zakázky: VPIC Kaplice (CK), II.157-zúžení-nádraží		

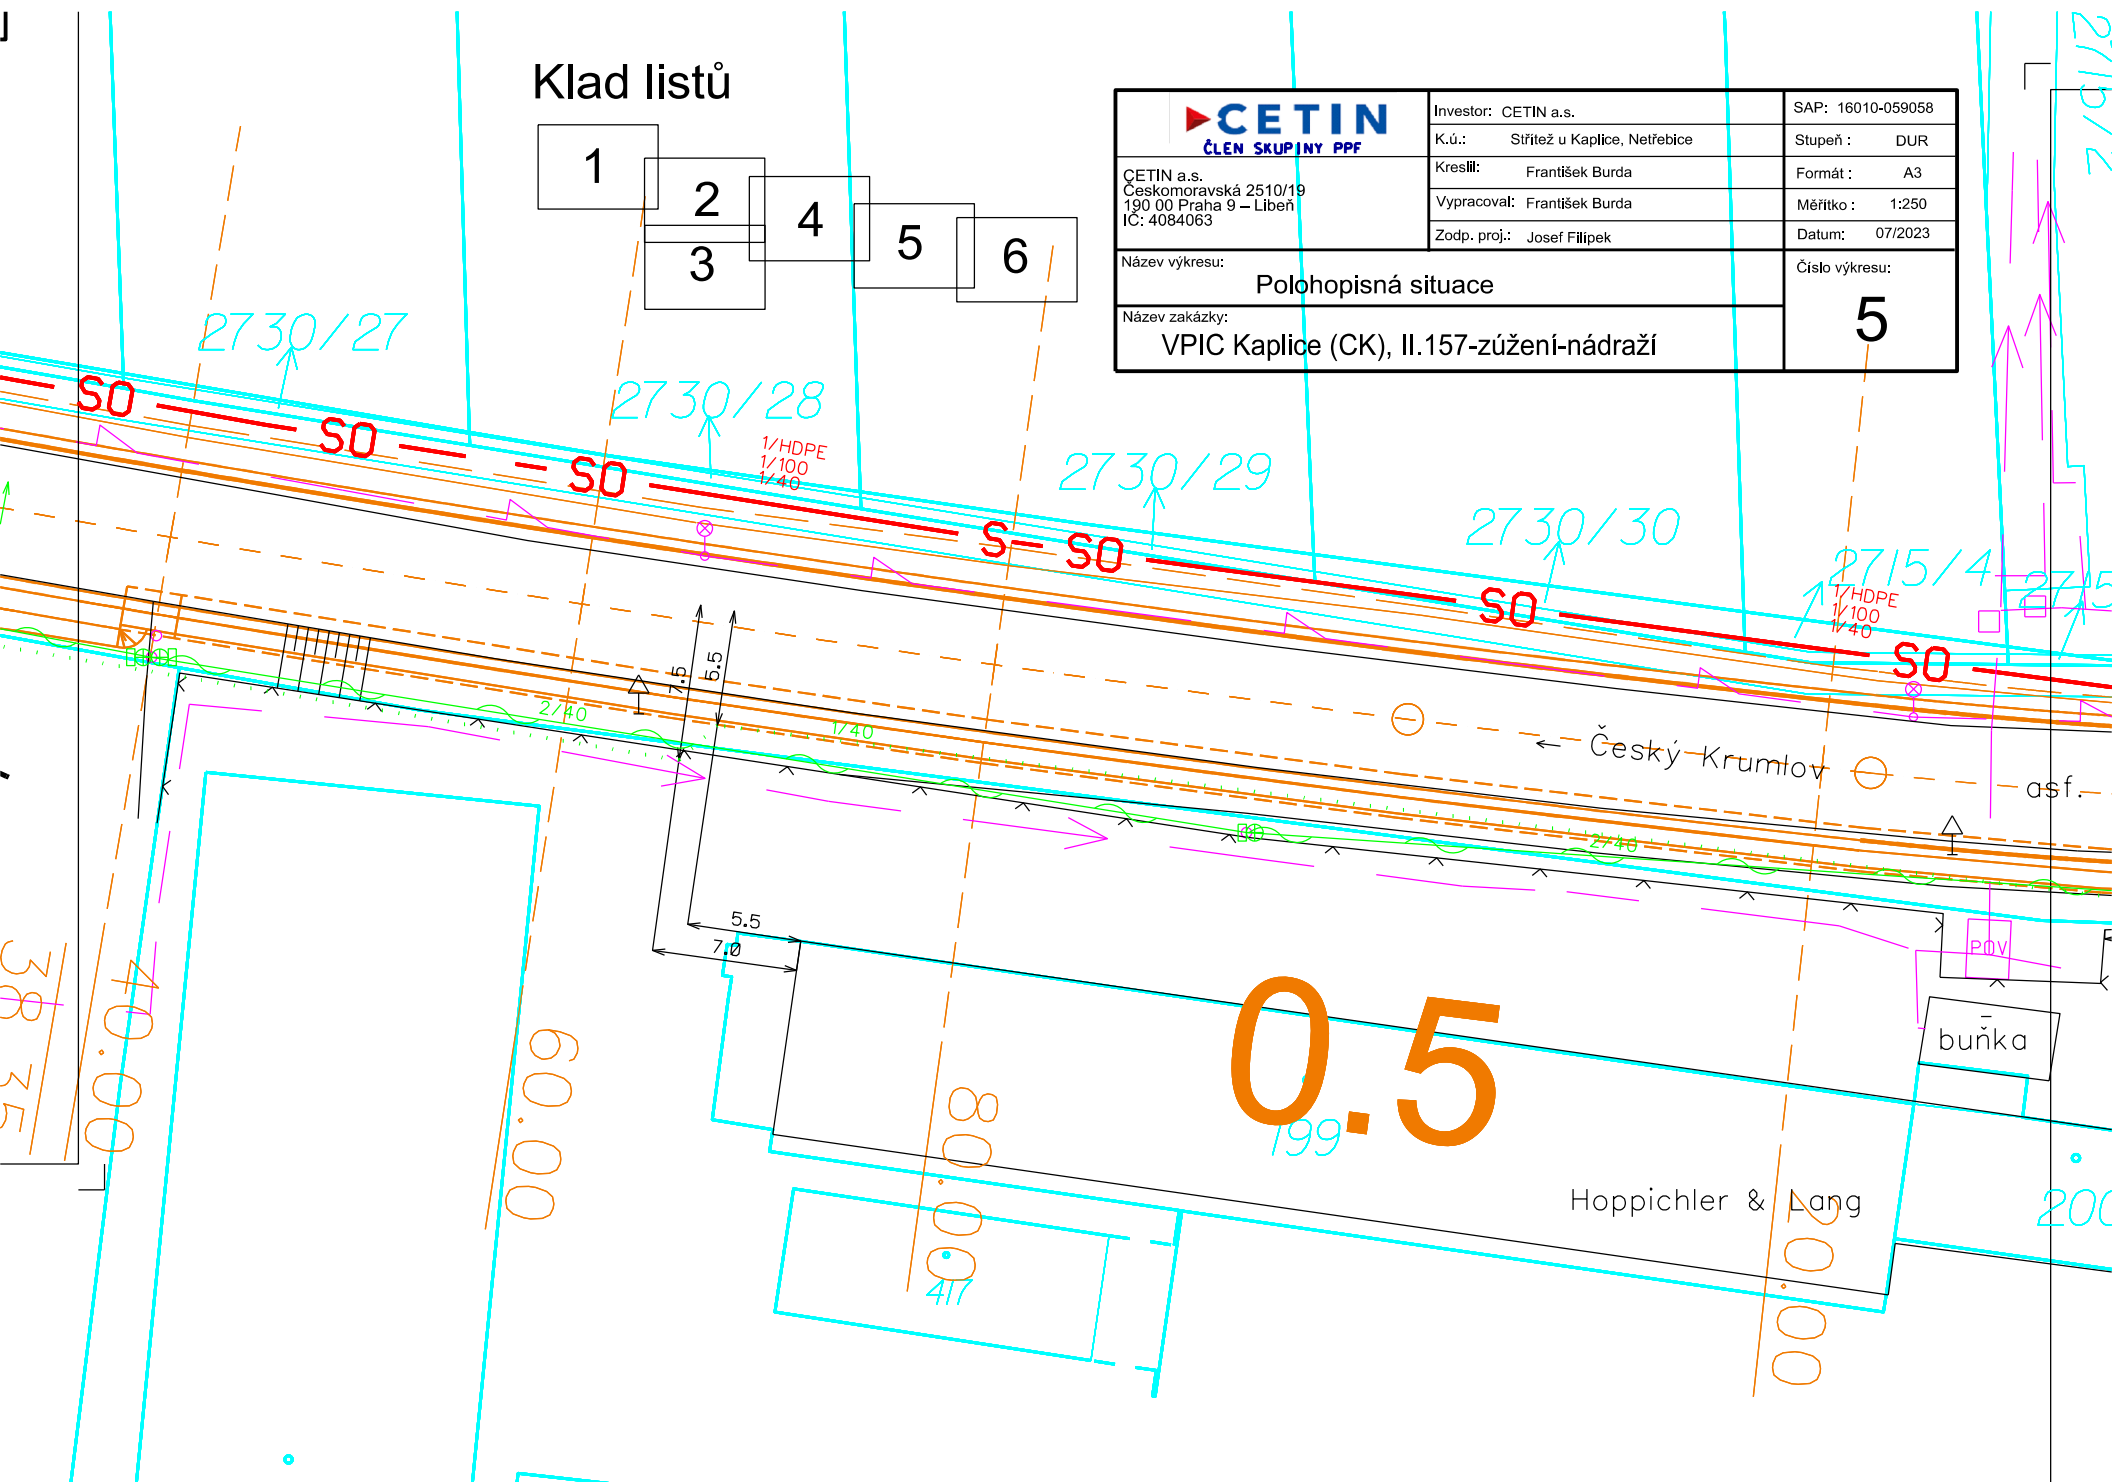



CETIN a.s.
Českomoravská 2510/19
190 00 Praha 9 – Libeň
IČ: 4084063

Název výkresu:

Polohopisná situace

Název zakázky:

VPIC Kaplice (CK), II.157-zúžení-nádraží

Investor: CETIN a.s.

K.ú.: Střež u Kaplice, Netřebice

Kreslil: František Burda

Vypracoval: František Burda

Zodp. proj.: Josef Filipek

SAP: 16010-059058

Stupeň: DUR

Formát: A3


Měřítko: 1:250


Datum: 07/2023

Číslo výkresu:


6

Klad listu

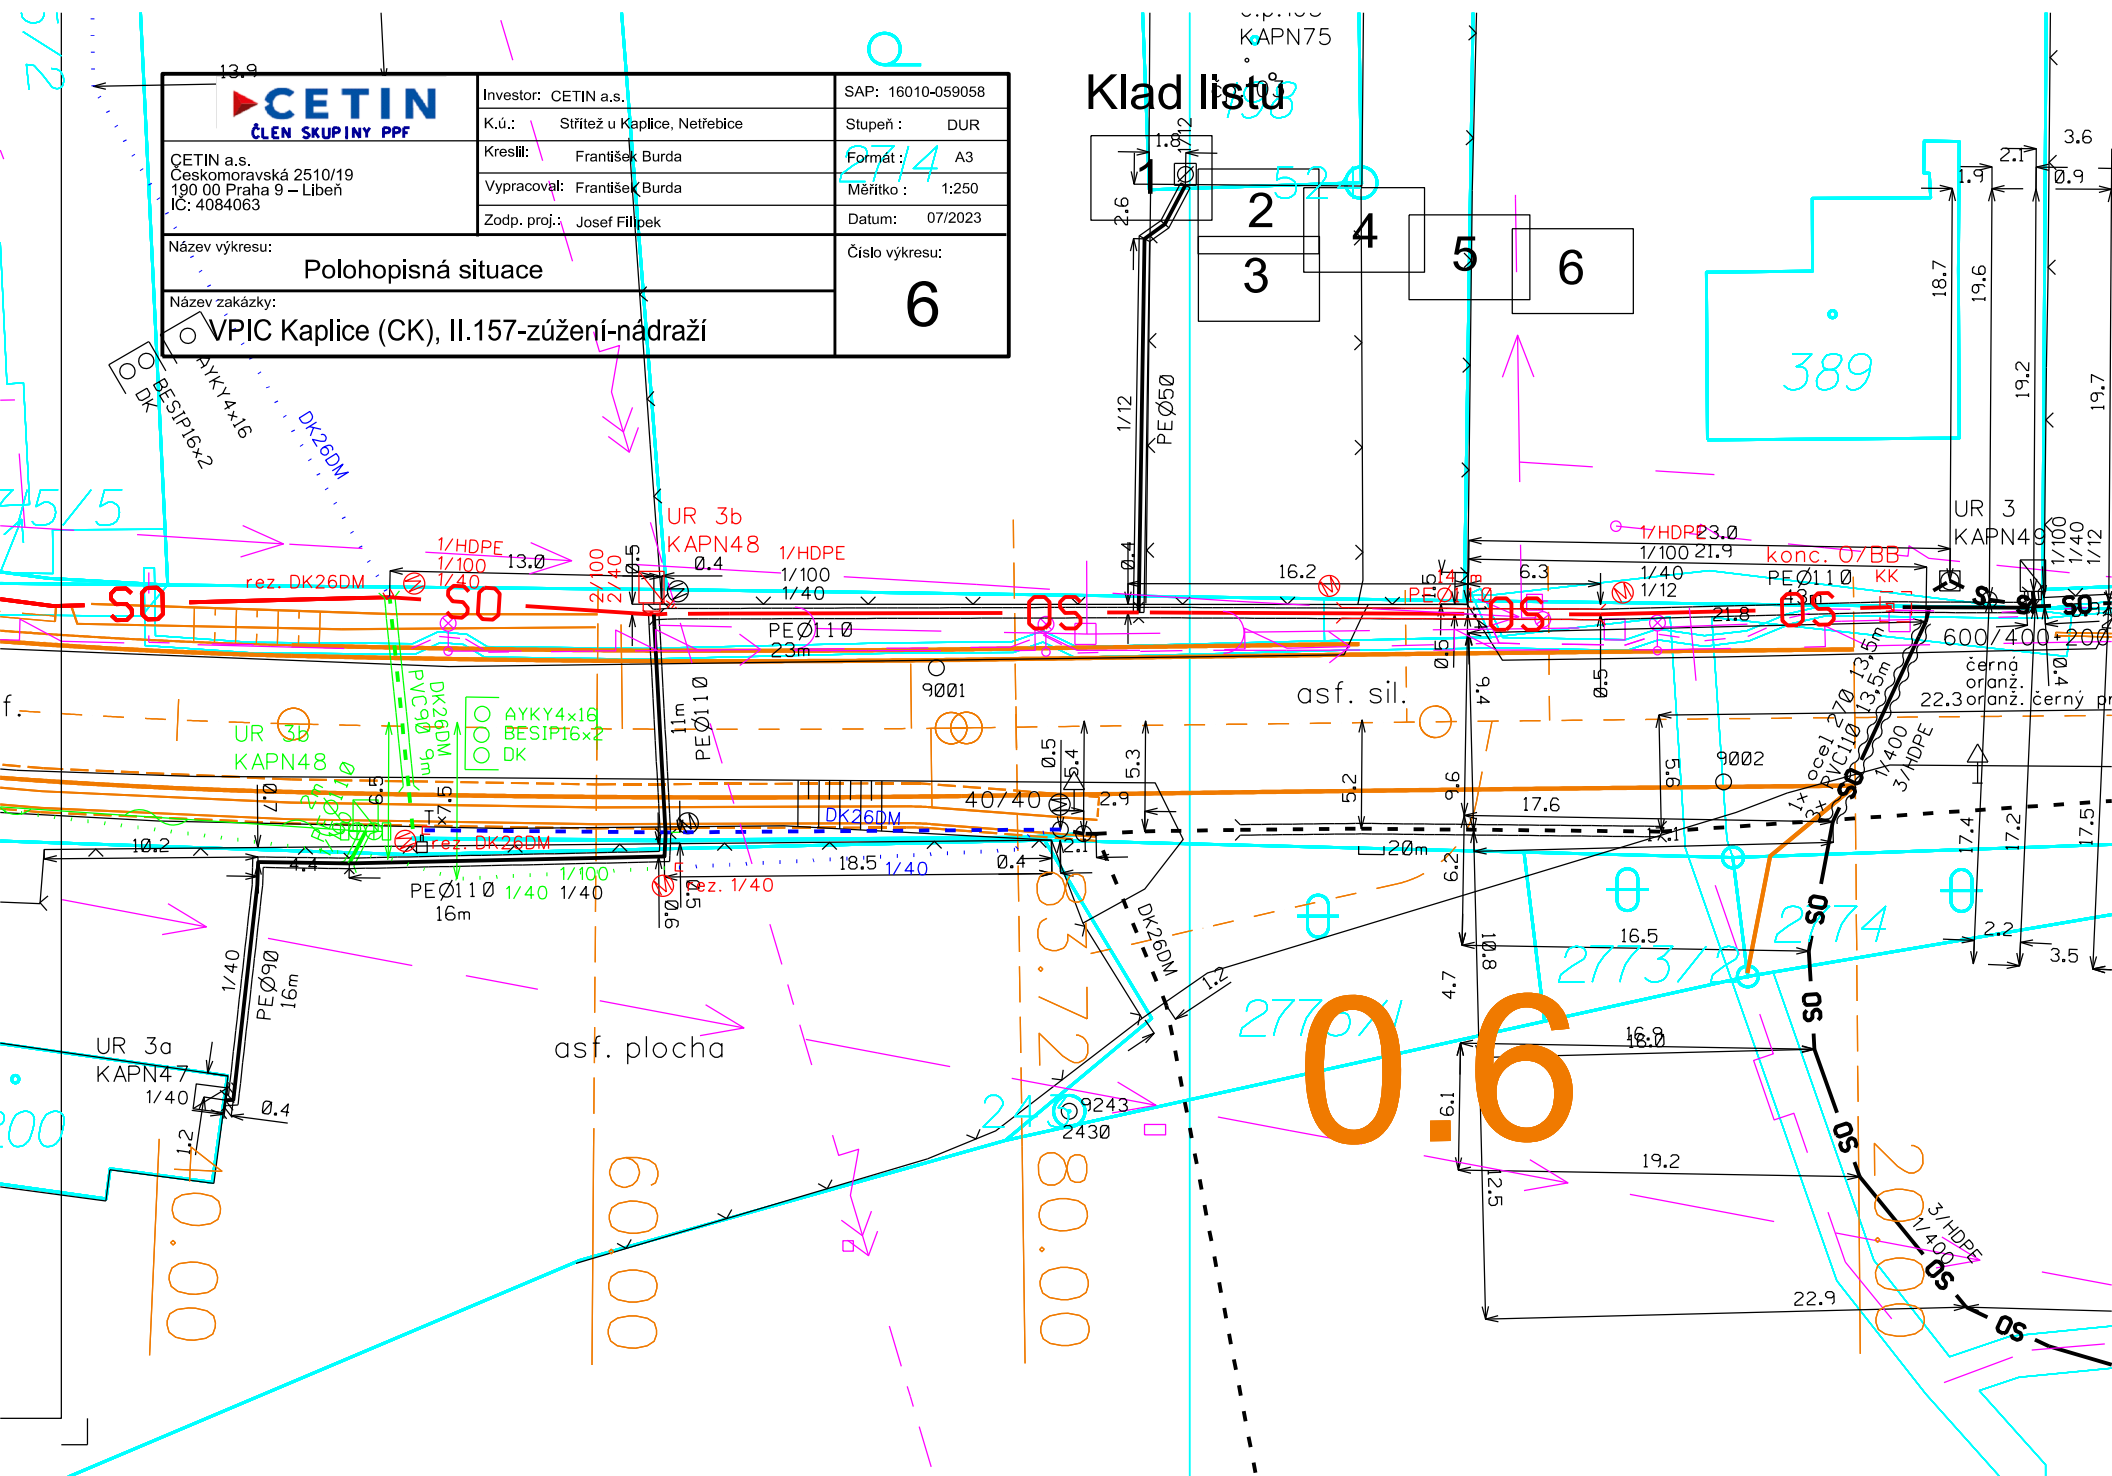

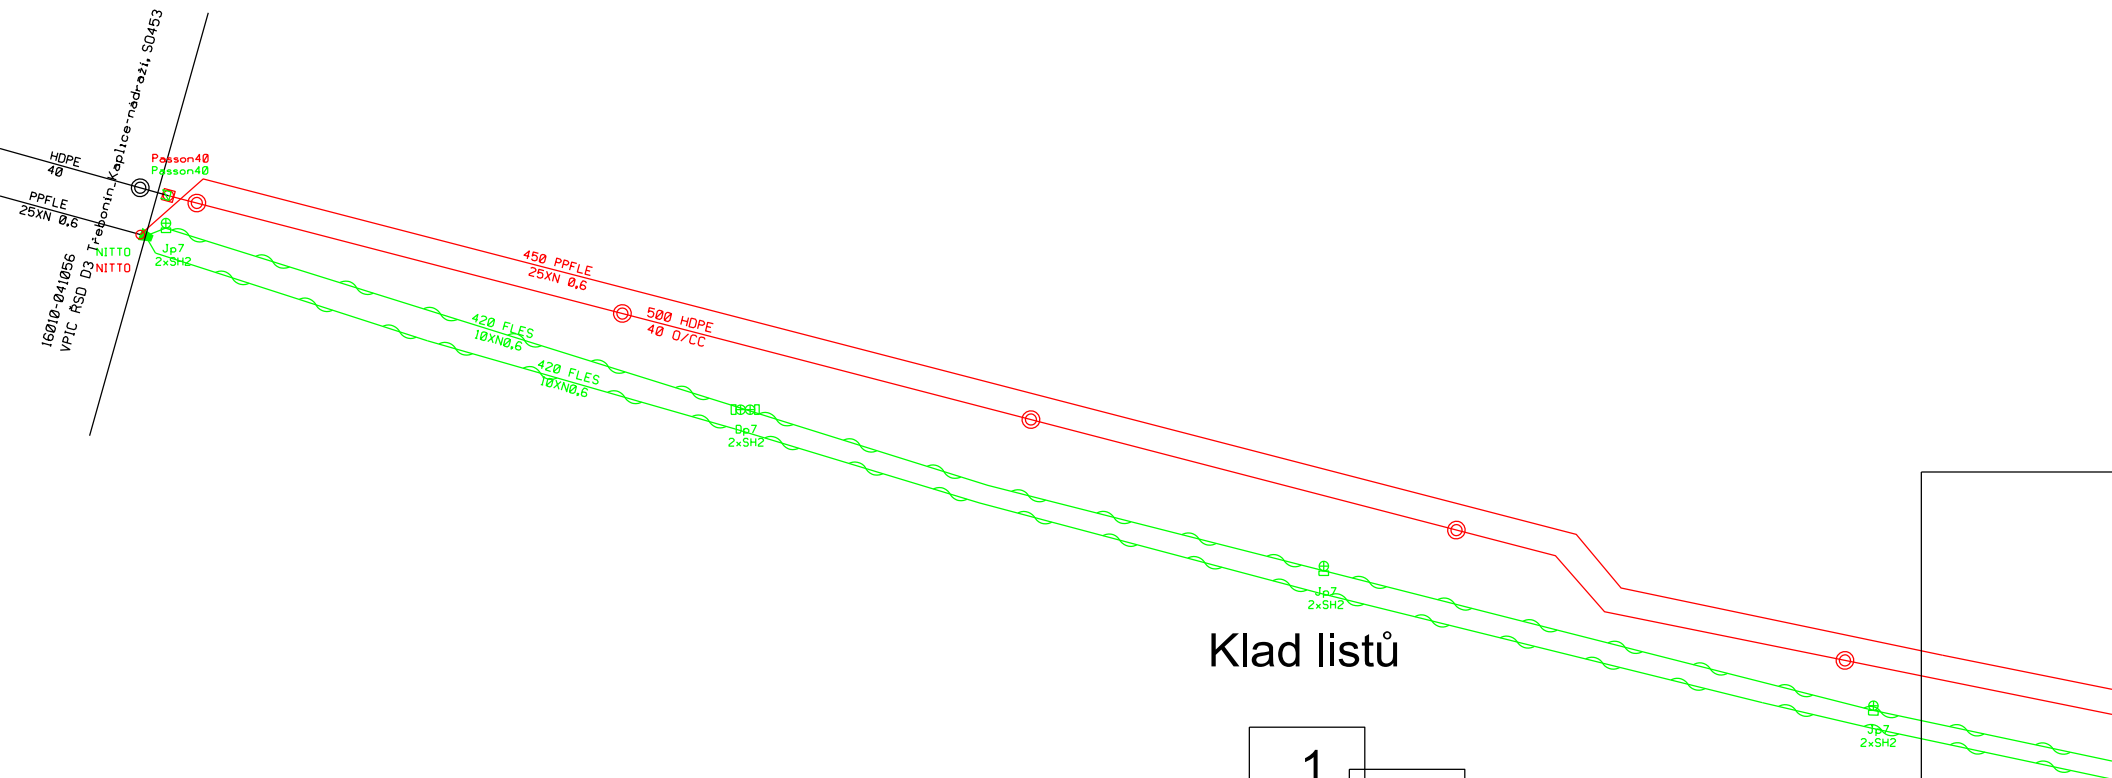


Klad listů

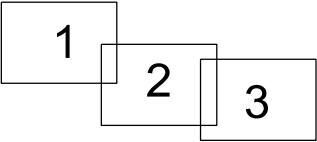

 ČETIN a.s. Českomoravská 2510/19 190 00 Praha 9 – Libeň IČ: 4084063	Investor: CETIN a.s.	SAP: 16010-059058
	K.ú.: Střítež u Kaplice, Netřebice	Stupeň : DPS
	Kreslil: František Burda	Formát : A3
	Vypracoval: František Burda	Měřítko : -
Zodp. proj.: Josef Filipek		Datum: 7/2023
Název výkresu: Schématická situace		Číslo výkresu: 1
Název zakázky: VPIC Kaplice (CK), II-157-zúžení-Nádraží		

16010-059058
DPS
A3
-
7/2023
Název výkresu:
1

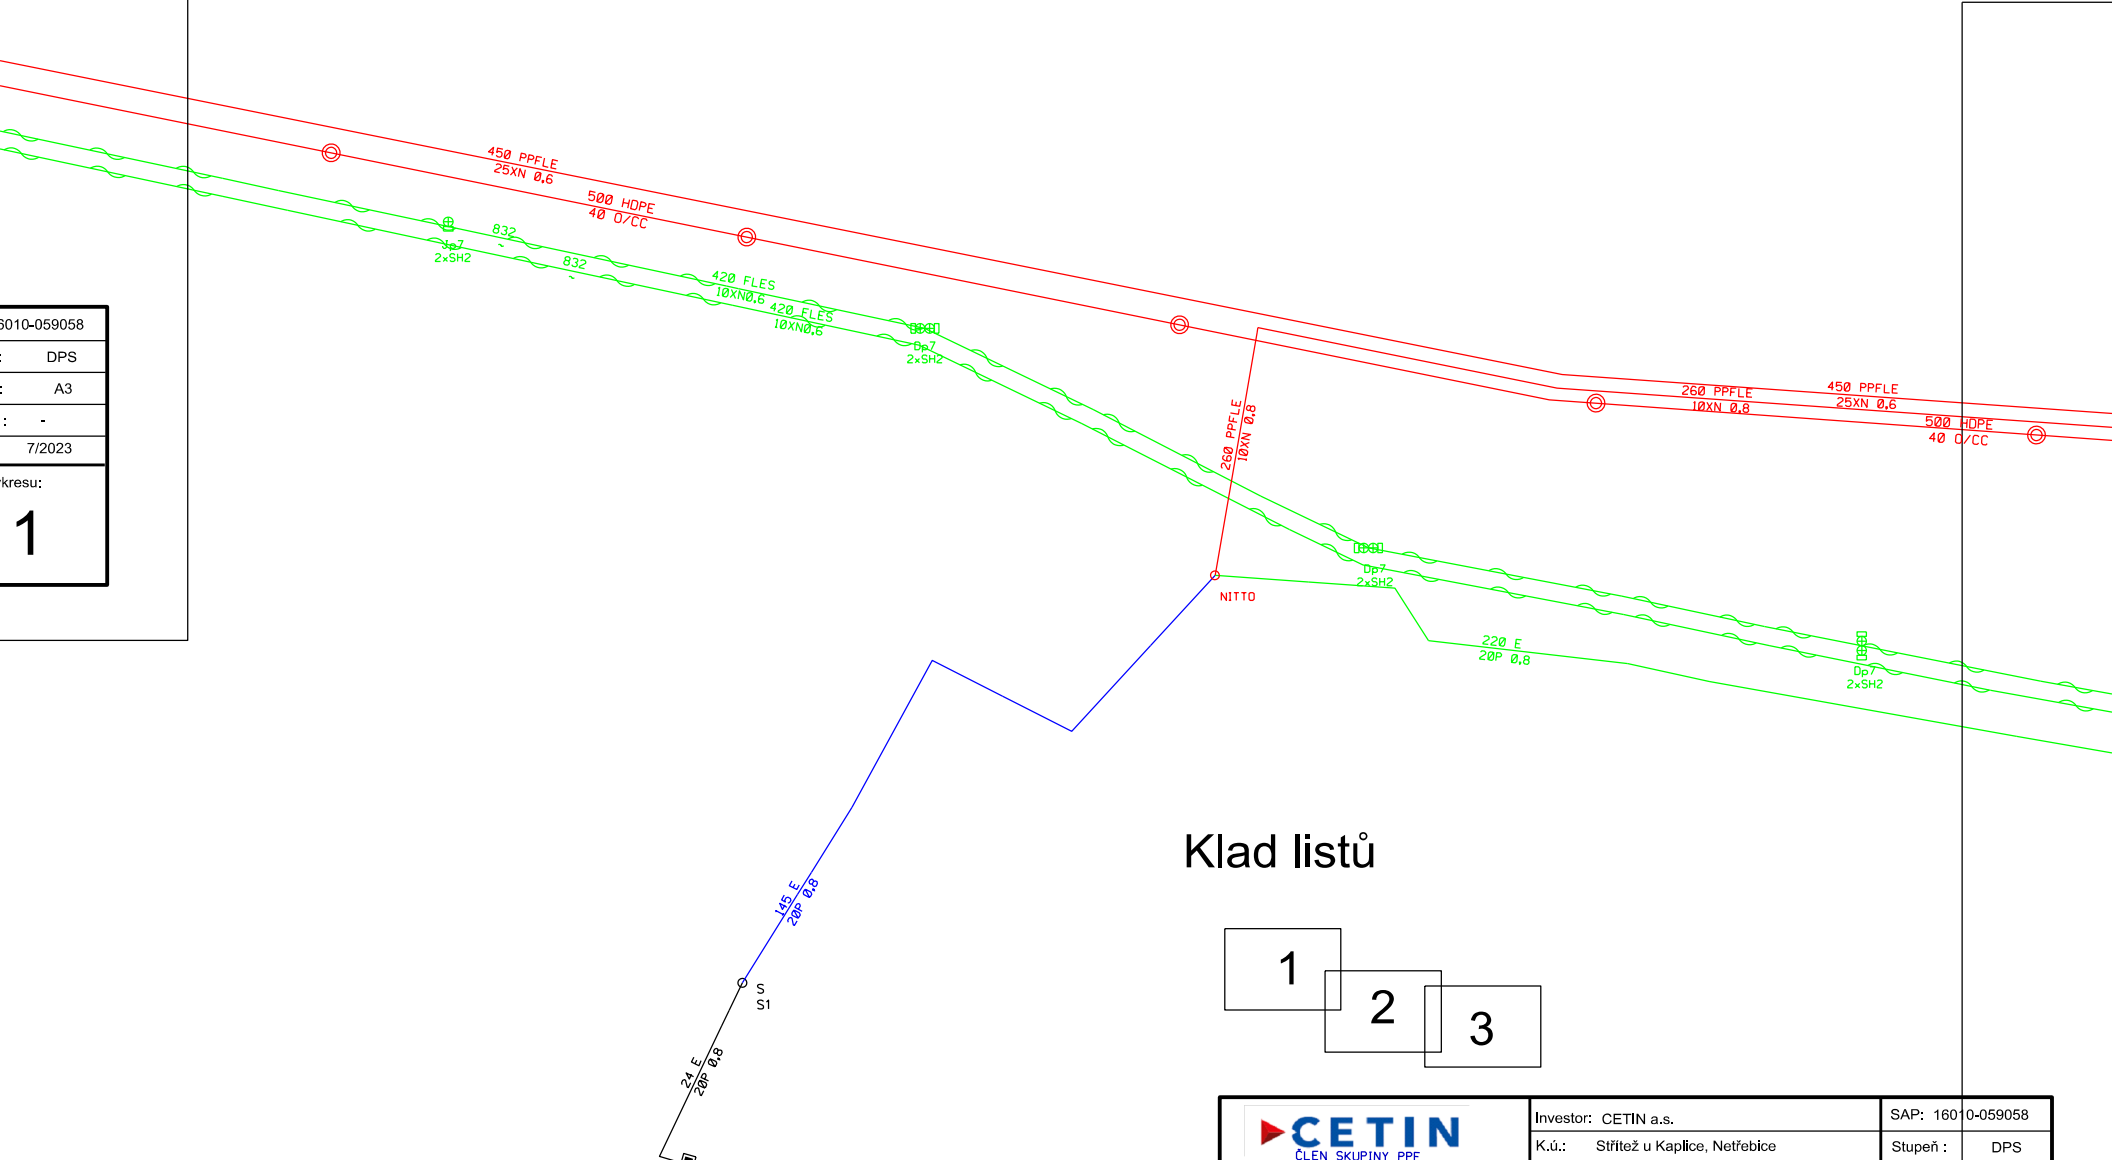

UR 5a
KAPN54
xKAPNHHRR(nedraží)/1.4.3/41-60 KAPN48/1.2.1/21-40
1xKS II.:
1xZAU-40:12xkab.forma 1p.:
i.:
Střítež
Kaplice-nádraží

Klad listů

- 1
- 2
- 3

 CETIN a.s. Českomoravská 2510/19 190 00 Praha 9 – Libeň IČ: 4084063	Investor: CETIN a.s.	SAP: 16010-059058
	K.ú.: Střítež u Kaplice, Netřebice	Stupeň : DPS
	Kreslí: František Burda	Formát : A3
	Vypracoval: František Burda	Měřítko : -
Zodp. proj.: Josef Filípek		Datum: 7/2023
Název výkresu: Schématická situace		Číslo výkresu: 2
Název zakázky: VPIC Kaplice (CK), II-157-zúžení-Nádraží		

Název stavby: VPIC Kaplice (CK), I/157-zúžení-nádraží
 Číslo SPP prvku: 16010-059058
 Zhotovitel PD: CETIN, Burda
 KPO:
 HOST:
 VUJ:

Technické údaje:

KMVYK:	0.470	KMP:	27.700	bytových HTS:	0
KMVYK: voz.	0.020	KMMK:	0.710	podnik. HTS:	0
km otvorů:	0.000	KMNT:	0.000	rekreač. HTS:	0
		KMTRU:	0.500	PP HR:	0
		KMOK:	0.000	PP UR:	0
		KMVL:	0.000		
		KMTRK:	0.000		

Rozdělení dle zón:

1: Nad 100 tis. obyv.					
Historické centrum	0.000 km	Městská zástavb	0.000 km	Předměstí	0.000 km
2: Od 10 tis. do 100 tis. obyv.					
Historické centrum	0.000 km	Městská zástavb	0.000 km	Předměstí	0.000 km
3: Od 1 tis. do 10 tis. obyv.					
Historické centrum	0.000 km	Městská zástavb	0.000 km	Předměstí	0.000 km
4: Do 1 tis. obyv.					
Chráněná přírodní území	0.000 km	Ostatní terén	0.000 km		

Rekapitulace nákladů:

PŘÍPRAVA	82 721,84 Kč
ZEMNÍ PRÁCE	491 306,04 Kč
MONTÁŽ	180 613,34 Kč
GEODETICKÉ PRÁCE PŘÍPRAVA	0,00 Kč
GEODETICKÉ PRÁCE REALIZACE	17 699,41 Kč
VĚCNÁ BŘEMENA PŘÍPRAVA	10 950,39 Kč
VĚCNÁ BŘEMENA REALIZACE	19 670,13 Kč
PROVOZNÍ PRÁCE	387,50 Kč
MATERIÁL DOD. CETIN	0,00 Kč
MATERIÁL VYŘAZENÝ	0,00 Kč
MATERIÁL ZHOTOVITELE - Vykazovaný	160 084,35 Kč
MATERIÁL ZHOTOVITELE - Nevykazovaný	0,00 Kč
POPLATKY	2 000,00 Kč

Celkové náklady: 965 433 Kč

STAVEBNÍ ČINNOST	850 090,64 Kč
NESTAVEBNÍ ČINNOST	115 342,36 Kč

Seznam položek

Číslo SAP	Stavební činnost	Název položky	Množství	Celková cena
PŘÍPRAVA				
958210	Návrh cenový a technický bez projednání		1.00 ks	6 759,50 Kč
953634	Projekt tlkm liniové metalické sítě		31928.34 JV	31 928,34 Kč
954635	Získání pravomocného rozhodnutí o umístění stavby		44034.00 JV	44 034,00 Kč

ZEMNÍ PRÁCE

954970 S	Pokládka PE nebo vrapované chráničky	48.00 m	1 256,64 Kč
952367 S	Pokládka žlabů TK1	5.00 m	441,80 Kč
952368 S	Pokládka žlabů TK2,T2N	10.00 m	1 104,90 Kč
955265 S	Práce zemní pro podzemní tratě síťové	123000.00 JV	123 000,00 Kč
stížené podmínky pro výkop rýhy, okraj lesa			
955551 S	Prohloubení rýhy š. 35cm o hl.10cm	150.00 m	9 715,50 Kč
955577 S	Rýha v chodníku 35/50-70	450.00 m	302 521,50 Kč
955570 S	Rýha ve vozovce litý asfalt 50/100	20.00 m	46 333,20 Kč
955054 S	Vytyčení trasy podél silnice,železnice	470.00 m	6 932,50 Kč
MONTÁŽ			
958306 S	Kalibrace a tlaková zkouška trubky - stavba	500.00 m	2 215,00 Kč
952649 S	Měření stejnosměrné během stavby- první čtyřka	4.00 ks	791,48 Kč
952650 S	Měření stejnosměrné během stavby - další čtyřka	66.00 ks	3 025,44 Kč
952644 S	Měření střídavé během stavby - další čtyřka	66.00 ks	2 011,68 Kč
952643 S	Měření střídavé během stavby - první čtyřka	4.00 ks	427,68 Kč
955000 S	Montáž jedné čtyřky s oboustr.číslováním	35.00 ks	1 337,70 Kč
955255 S	Montáž koncovky mechan.rozeb. s/bez vent	1.00 ks	43,63 Kč
955288 S	Montáž koncovky SKH	3.00 ks	183,24 Kč
955300 S	Montáž objektu samost. SIS nad 50 čtyř.	1.00 ks	2 079,47 Kč
955004 S	Montáž ochran. kabel. komory pro spojku	1.00 ks	2 224,49 Kč
955282 S	Montáž spojky smrštitelné nad 50 čtyřek	1.00 ks	2 137,23 Kč
955281 S	Montáž spojky smrštitelné do 50 čtyřek	1.00 ks	1 450,22 Kč
955284 S	Montáž spojky, redukce mechanické rozeb	1.00 ks	58,13 Kč
952602 S	Montáž trubky úložné	500.00 m	9 955,00 Kč
954990 S	Montáž úložných kabelů do 15 XN	265.00 m	6 903,25 Kč
954991 S	Montáž úložných kabelů do 50 XN	455.00 m	14 596,40 Kč
955303 S	Montáž uzemnění venkovního rozvaděče	1.00 ks	1 392,46 Kč
958557 S	Realizace optické akce-ostatní činnosti	1.00 ks	20 171,58 Kč
955298 S	Ukončení jedné čtyřky v rozvaděči	70.00 ks	2 133,60 Kč
955258 S	Ukončení kabelu armovaného v rozvaděči	2.00 ks	1 098,74 Kč
955259 S	Ukončení kabelu v rozvaděči	2.00 ks	884,88 Kč
958469 S	Uvedení stavby do provozu	6264.39 JV	6 264,39 Kč
955630 S	Vyhledání průběhu tlk. kabelu při výstavbě	3.00 ks	4 085,19 Kč
955028 S	Vystrojení na stávajících podpěrách - zrušení	9.00 ks	3 262,95 Kč
958556 S	Zpracování dok. skut. provedení nad 50 m	2.00 ks	12 594,80 Kč
955027 S	Zrušení dvojitého patkovaného stožáru	5.00 ks	27 935,15 Kč
955024 S	Zrušení jednoduch. patkovaného stožáru	5.00 ks	15 024,55 Kč
955124 S	Zrušení koncovky mech.rozeb.s n.bez ven.	1.00 ks	29,99 Kč
955107 S	Zrušení rozvaděče sloupového	1.00 ks	900,86 Kč
955023 S	Zrušení samonosných kabelů nad 5 XN	840.00 m	29 416,80 Kč
955066 S	Zrušení spojky smrštitelné do 50 čtyř.	1.00 ks	1 007,78 Kč
955082 S	Zrušení ukončení armov. kab. v rozvaděči	1.00 ks	259,32 Kč
955083 S	Zrušení ukončení kabelu v rozvaděči	2.00 ks	366,26 Kč
955041 S	Zrušení úložných kabelů do 50 XN	30.00 m	641,40 Kč
955040 S	Zrušení úložných kabelů do15 XN	220.00 m	3 702,60 Kč
GEODETIKÉ PRÁCE REALIZACE			
955200 S	Plán geom.pro VBŘ nad 700m vč.(kus=100m)	4.00 ks	0,00 Kč
956286 S	Zaměření trasy pro stavbu nad 100 m do 1km	370.00 m	11 007,50 Kč
956285 S	Zaměření trasy pro stavbu nad 100 m do 1km pevná částki	1.00 ks	6 691,91 Kč
VĚCNÁ BŘEMENA PŘÍPRAVA			
955313	Uzavření sml. o SB o VBŘ	3.00 ks	10 950,39 Kč
VĚCNÁ BŘEMENA REALIZACE			
955315	Uzavření sml.na zákl.SSB a přípr.vkl.VBŘ	3.00 ks	8 516,97 Kč
958085	Zajištění vkladu/výmazu věcného břemene do/z KN	3.00 ks	11 153,16 Kč
PROVOZNÍ PRÁCE			
955208 S	Zřízení převodu v rozvaděči-Zřízení-1. pár	1.00 ks	228,59 Kč
955209 S	Zřízení převodu v rozvaděči-Zřízení-další pár	3.00 ks	158,91 Kč
POPLATKY			

955367	Poplatky k podzemním tratím síť.metalic.	2000.00 JV	2 000,00 Kč
--------	--	------------	-------------

Limitka materiálu

Číslo SAP	Stavební činnost	Název položky	Množství	Celková cena
MATERIÁL ZHOTOVITELE - Vykazovaný				
305833 S		Drát ocelový pozink. D 10 mm 1kg=1,54m	2.00 kg	189,28 Kč
303813 S		Fólie výstražná 330mm PE oranžová	470.00 m	2 251,30 Kč
300127 S		Kabel plastový TCEPKPFLE 10x4x0,8	260.00 m	27 346,80 Kč
300120 S		Kabel plastový TCEPKPFLE 25x4x0,6	450.00 m	62 527,50 Kč
325318 S		Komora kabelová OFA 750x750x500mm	1.00 ks	4 635,66 Kč
316541 S		Koncovka smršť. SKH 3 15/35 mm	1.00 ks	115,16 Kč
316547 S		Koncovka smršť. SKH 4 25/55 mm	2.00 ks	328,82 Kč
302788 S		Koncovka trubky 40 mm Plasson	1.00 ks	114,91 Kč
301233 S		Kostra spojky ML 300x300mm NITTO	2.00 ks	260,36 Kč
316688 S		Kryt spojky F3 300mm plast-NITTO	2.00 ks	386,66 Kč
302550 S		Mini Marker 1401 3M Ball	13.00 ks	3 251,43 Kč
312425 S		Modul konektor. 9700-10P	7.00 ks	188,86 Kč
309931 S		Pásek uzemňovací 30x4 mm FeZn 1kg=1,05m	25.00 kg	1 656,00 Kč
408094 S		Páska PVC 38mmx10m antikorozní NITTO	2.00 ks	467,58 Kč
301311 S		Páska smršťovací E-3515 k RPBS-I	2.00 ks	868,82 Kč
316316 S		Plena samovulk. 57GO 150mmx10m NITTO	0.40 ks	3 195,86 Kč
305338 S		Poklop žlabu beton 50x17x4 cm k TK 1	10.00 ks	527,30 Kč
305356 S		Poklop žlabu beton 50x23x6 cm k TK 2	20.00 ks	1 379,00 Kč
311931 S		Redukce trubky HDPE 40/25mm Plassim	1.00 ks	210,90 Kč
325656 S		Skříň rozv.SIS300-QT200-300p-sloupek LSA	1.00 ks	13 647,43 Kč
303527 S		Spojka plastová 50/40 mm	6.00 ks	162,24 Kč
309992 S		Svorka zemnicí SR 03 pro drát D 6-12mm	1.00 ks	45,97 Kč
300035 S		Trubka HDPE 40/33 oranž. -2x černé pruhy	500.00 m	16 235,00 Kč
302672 S		Trubka PE 110/6,3/6000mm	8.00 ks	7 051,44 Kč
326105 S		Víko komory kompozit OFA 750x750mm 12,5t	1.00 ks	7 888,34 Kč
306224 S		Vložka speciální 2008/1 Jih-14264	1.00 ks	351,49 Kč
303222 S		Vodič prop. SMclip-autok. C1 10114-C1L35	4.00 ks	365,32 Kč
302483 S		Vodič propoj. s V svorkou A6 10114-A6L50	2.00 ks	152,42 Kč
315502 S		Vodič sděl. nf U 2x0,5	50.00 m	166,00 Kč
305195 S		Žlab kabelový beton 100x17x14 cm TK 1	5.00 ks	1 007,20 Kč
305232 S		Žlab kabelový beton 100x23x19 cm TK 2	10.00 ks	3 109,30 Kč
MATERIÁL ZHOTOVITELE - Nevykazovaný				
304267 S		Páska lepicí iz. 19mmx20mx0,15mm černá	2.00 ks	0,00 Kč



Městský úřad Kaplice

Odbor stavební úřad

Náměstí 70, CZ – 382 41 Kaplice, tel.: 380 303 137, fax:

www.mestokaplice.cz, identifikátor DS: b3ib5e9, anna.nemcova@mestokaplice.cz

V Kaplici 26.7.2023

Vyřizuje: Anna Němcová

Čj: MěÚK/24486/2023

Spisová značka: SZ-12510/2023-OSU/Něm

MUKASS03843812

MUKASS03843812

Toto rozhodnutí nabylo právní moci
dne: 30. 8. 2023

a je vykonatelné dnem 30. 8. 2023.

podpis: [redacted]

VEŘEJNÁ VYHLÁŠKA

ROZHODNUTÍ

ÚZEMNÍ ROZHODNUTÍ

Výroková část:

Městský úřad Kaplice, stavební úřad, jako stavební úřad příslušný podle § 13 odst. 1 písm. c/ zákona č. 183/2006 Sb., o územním plánování a stavebním řádu (stavební zákon), ve znění pozdějších předpisů (dále jen "stavební zákon"), v územním řízení posoudil podle § 84 až 90 stavebního zákona žádost o vydání rozhodnutí o umístění stavby nebo zařízení (dále jen "rozhodnutí o umístění stavby"), kterou dne 12.4.2023 podala společnost

CETIN a.s., IČO 04084063, Českomoravská č.p. 2510/19, 190 00 Praha

(dále jen "žadatel"), a na základě tohoto posouzení:

- I. **Vydává** podle § 79 a 92 stavebního zákona a § 9 vyhlášky č. 503/2006 Sb., o podrobnější úpravě územního rozhodování, územního opatření a stavebního řádu

rozhodnutí o umístění stavby

**VPIC Kaplice (CK), II.157-zúžení - nádraží
sítě elektronických komunikací CETIN**

(dále jen "stavba") na pozemcích parc. č. 820/38 (ostatní plocha), parc. č. 820/39 (ostatní plocha) v katastrálním území Netřebice, parc. č. 2715/4 (lesní pozemek), parc. č. 2730/5 (lesní pozemek), parc. č. 2730/17 (lesní pozemek), parc. č. 2730/18 (lesní pozemek), parc. č. 2730/19 (lesní pozemek), parc. č. 2730/20 (lesní pozemek), parc. č. 2730/21 (lesní pozemek), parc. č. 2730/22 (lesní pozemek), parc. č. 2730/23 (lesní pozemek), parc. č. 2730/24 (lesní pozemek), parc. č. 2730/29 (lesní pozemek), parc. č. 2730/30 (lesní pozemek), parc. č. 2753 (ostatní plocha), parc. č. 2763/2 (ostatní plocha) v katastrálním území Střítež u Kaplice.

Druh a účel umísťované stavby:

- přeložení pevné nadzemní sítě elektronických komunikací firmy CETIN a.s. do země z důvodu úpravy komunikace II/157 (stavba Silnice II/157-zúžení před Kaplice-nádraží)

Umístění stavby na pozemcích:

- parc. č. 820/38 (ostatní plocha), parc. č. 820/39 (ostatní plocha) v katastrálním území Netřebice, parc. č. 2715/4 (lesní pozemek), parc. č. 2730/5 (lesní pozemek), parc. č. 2730/17 (lesní pozemek), parc. č. 2730/18 (lesní pozemek), parc. č. 2730/19 (lesní pozemek), parc. č. 2730/20 (lesní pozemek), parc. č. 2730/21 (lesní pozemek), parc. č. 2730/22 (lesní pozemek), parc. č. 2730/23 (lesní pozemek),

- parc. č. 820/38 (ostatní plocha), parc. č. 820/39 (ostatní plocha) v katastrálním území Netřebice, parc. č. 2715/4 (lesní pozemek), parc. č. 2730/5 (lesní pozemek), parc. č. 2730/17 (lesní pozemek), parc. č. 2730/18 (lesní pozemek), parc. č. 2730/19 (lesní pozemek), parc. č. 2730/20 (lesní pozemek), parc. č. 2730/21 (lesní pozemek), parc. č. 2730/22 (lesní pozemek), parc. č. 2730/23 (lesní pozemek), parc. č. 2730/24 (lesní pozemek), parc. č. 2730/29 (lesní pozemek), parc. č. 2730/30 (lesní pozemek), parc. č. 2753 (ostatní plocha), parc. č. 2763/2 (ostatní plocha) v katastrálním území Střítež u Kaplice.

Určení prostorového řešení stavby:

- síť podzemního vedení elektronických komunikací

Vymezení území dotčeného vlivy stavby:

- pozemky parc. č. 820/38 (ostatní plocha), parc. č. 820/39 (ostatní plocha) v katastrálním území Netřebice, parc. č. 2715/4 (lesní pozemek), parc. č. 2730/5 (lesní pozemek), parc. č. 2730/17 (lesní pozemek), parc. č. 2730/18 (lesní pozemek), parc. č. 2730/19 (lesní pozemek), parc. č. 2730/20 (lesní pozemek), parc. č. 2730/21 (lesní pozemek), parc. č. 2730/22 (lesní pozemek), parc. č. 2730/23 (lesní pozemek), parc. č. 2730/24 (lesní pozemek), parc. č. 2730/29 (lesní pozemek), parc. č. 2730/30 (lesní pozemek), parc. č. 2753 (ostatní plocha), parc. č. 2763/2 (ostatní plocha) v katastrálním území Střítež u Kaplice.

II. Stanoví podmínky pro umístění stavby:

1. Stavba bude umístěna v souladu s doloženou projektovou dokumentací vypracovanou právníkem osobou CETIN a.s. Praha, IČ 04084063, z března 2023, zpracovanou Františkem Burdou a autorizovanou Josefem Filípkem ČKAIT 0102190 a v souladu s grafickou přílohou rozhodnutí, která obsahuje situační výkresy současného stavu území v měřítku 1:500 na podkladu katastrální mapy.
2. Pro uskutečnění umísťované stavby se jako stavební pozemek vymezuje pozemek parc. č. parc. č. 820/38 (ostatní plocha), parc. č. 820/39 (ostatní plocha) v katastrálním území Netřebice, parc. č. 2715/4 (lesní pozemek), parc. č. 2730/5 (lesní pozemek), parc. č. 2730/17 (lesní pozemek), parc. č. 2730/18 (lesní pozemek), parc. č. 2730/19 (lesní pozemek), parc. č. 2730/20 (lesní pozemek), parc. č. 2730/21 (lesní pozemek), parc. č. 2730/22 (lesní pozemek), parc. č. 2730/23 (lesní pozemek), parc. č. 2730/24 (lesní pozemek), parc. č. 2730/29 (lesní pozemek), parc. č. 2730/30 (lesní pozemek), parc. č. 2753 (ostatní plocha), parc. č. 2763/2 (ostatní plocha) v katastrálním území Střítež u Kaplice.
3. Stavebník oznámí stavebnímu úřadu termín zahájení stavby a název a sídlo stavebního podnikatele, který bude stavbu provádět.
4. Stavba bude realizována v souladu s vyjádřeními příslušných vlastníků či správců sítí uvedených v odůvodnění tohoto rozhodnutí. Povinnost splnit podmínky obsažené v těchto vyjádřeních implicitně vyplývá z ustanovení § 152 odst. 1 stavebního zákona.
5. Před započítím prací zajistí stavebník vytýčení všech podzemních vedení v prostoru staveniště a zabezpečí, aby nedošlo k jejich narušení. Práce v jejich blízkosti bude provádět podle pokynů správců jednotlivých sítí. Stavebník odpovídá za to, že existující podzemní sítě nebudou poškozeny.
6. Před zahájením stavby musí stavebník zajistit vytýčení prostorové polohy stavby odborně způsobilou osobou.
7. Dle ustanovení § 176 stavebního zákona dojde-li při postupu podle tohoto zákona nebo v souvislosti s tím k archeologickým nálezům, je stavebník povinen neprodleně oznámit nález stavebnímu úřadu a orgánu státní památkové péče a zároveň učinit opatření nezbytná k tomu, aby nález nebyl poškozen nebo zničen a práce v místě nálezu přerušit.
8. Při nakládání s odpady budou respektovány základní povinnosti, stanovené právními předpisy, kterými jsou zákon o odpadech č. 541/2020 Sb. a předpisy související.
9. Při provádění stavby bude stavebník dbát na obecnou ochranu rostlin a živočichů (§5 zákona č. 114/1992 Sb., o ochraně přírody a krajiny, ve znění pozdějších předpisů). Stavebník zajistí, aby

při provádění stavebních prací nedocházelo k nadměrnému úhynu rostlin a zraňování nebo úhynu živočichů, eventuálně k ničení míst jejich biotopů. Vzrostlé dřeviny v blízkosti stavby budou při realizaci stavby vhodným způsobem chráněny před poškozením.

10. Používané mechanizační prostředky musí být ve vyhovujícím technickém stavu a musí být dodržována preventivní opatření k zabránění případným úkapům či únikům ze stavebních strojů a automobilů. Pohonné hmoty a maziva musí být skladovány pouze na místech zabezpečených z hlediska ochrany půdy a podzemních vod.
11. Zařízení staveniště bude zřízeno na pozemcích, ke kterým má stavebník vlastnické nebo jiné právo.
12. Staveniště bude vhodným způsobem označeno, vyžaduje-li to bezpečnost osob, ochrana majetku či jiný veřejný zájem.
13. Při realizaci stavby budou dodrženy ustanovení vyhlášky č. 268/2009 Sb., o technických požadavcích na výstavbu, v platném znění, která upravuje požadavky na provádění staveb a příslušné technické normy.
14. Při provádění stavby je nutno dodržovat předpisy týkající se bezpečnosti práce a technických zařízení, zejména zákon č. 309/2006 Sb., kterým se upravují další požadavky bezpečnosti a ochrany zdraví při práci v pracovněprávních vztazích a o zajištění bezpečnosti a ochrany zdraví při činnosti nebo poskytování služeb mimo pracovněprávní vztahy (zákon o zajištění dalších podmínek bezpečnosti a ochrany zdraví při práci), nařízení vlády č. 591/2006 Sb., o bližších minimálních požadavcích na bezpečnost a ochranu zdraví při práci na staveništích a dbát o ochranu zdraví osob v prostoru staveniště.
15. Bude dodrženo vyjádření a souhlas ČEVAK a.s. ze dne 20.3.2023 č.j. O23070198889:
 - Před zahájením zemních prací bude na místě provedeno vytýčení sítí, provozovaných společností ČEVAK, a.s. Vytýčení vodohospodářských sítí pro veřejnou potřebu provede společnost ČEVAK, a.s. - pan Kodada Čestmír, telefonní číslo: [REDACTED] e-mailová adresa: cestmir.kodada@cevak.cz (vytýčení je potřeba objednat nejméně deset dní předem).
 - Ochranné pásmo u vodohospodářských sítí do průměru 500 mm je 1,5 metru. Tam, kde není možné dodržet ochranné pásmo, požadujeme dodržet minimální boční odstup 0,6 m od líce potrubí a řešit zvýšenou ochranu navrženého vedení uložením do chráničky. Pokud v průběhu stavby dojde k zásahu do výše uvedených pásem, je potřeba před uložením plánovaných sítí předložit podrobné řešení k odsouhlasení oprávněnému pracovníkovi společnosti ČEVAK, a.s. - Libuši Podhradské. Součástí řešení bude okótovaný výkres s prostorovým uspořádáním sítí.
 - Pro prostorové uspořádání sítí technického vybavení je nutné respektovat normu ČSN 73 6005.
 - V případě umístění sloupů, nebo pilířků, do ochranného pásma vodohospodářských sítí, je nutné také navrhované řešení předložit k odsouhlasení.
 - V místech křížení navrženého vedení a vodovodních, nebo kanalizačních přípojek, bude vedení opatřeno výstražnou fólií a uloženo do ochranných betonových korýtek.
 - V případech, kde dojde k zásahu do ochranných pásem, musí být před dokončením akce vydán písemný souhlas se záhozem. Písemný zápis provede společnost ČEVAK, a.s. - provoz Velešín, Dobeš Michal, telefonní číslo: [REDACTED] e-mailová adresa: michal.dobes@cevak.cz.
 - Křížení je nutno řešit kolmá.
16. Bude dodrženo vyjádření k žádosti o souhlas se stavbou a činností v ochranném pásmu zařízení distribuční soustavy plynu EG.D a.s. ze dne 23.2.2023 zn. V3090-27083073:
 - V ochranném pásmu plynového zařízení budou při realizaci uděleného souhlasu přiměřeně dodrženy podmínky dle § 68 odst. 3 zák. č. 458/2000 Sb., v platném znění, kde se konstatuje, že v ochranných pásmech plynových zařízení je zakázáno provádět činnosti, které by ve svých důsledcích mohly ohrozit toto zařízení, jeho spolehlivost a bezpečnost provozu.
 - Zakreslení plynárenského zařízení, vyskytujícího se v zájmovém území, do všech vyhotovení prováděcí dokumentace a jeho vyznačení dobře viditelným způsobem přímo v terénu. Jedná se zejména o místa křížení či souběhu trasy vedení s trasou pohybu mechanizace, s trasou vedení

výkopů a podobně tak, aby pracující na staveništi byli o hranicích ochranného pásma trvale informováni.

- Objednání přesného vytýčení distribuční sítě (trasy plynovodu) v terénu a to nejméně 14 dnů před zahájením prací v blízkosti podzemního vedení. V případě, že nebude možné trasu plynovodu bezpečně určit pomocí vytyčovacího zařízení, je investor zemních prací povinen pro jednoznačné stanovení jeho polohy provést na určených místech a v nezbytném rozsahu ruční odkrytí plynovodu podle pokynů zaměstnanců EG.D a.s. (dále jen EG.D a.s.). Vytýčení plynovodu a katodové ochrany zajistí Alois Oškrda, tel.: [REDACTED] email: alois.oskrda@eon.cz.
 - Prokazatelné seznámení pracovníků, konajících výkopové práce, s uložením plynárenského zařízení a jejich upozornění na to, že při práci musí dbát na maximální opatrnost a v ochranném pásmu nesmí používat žádné mechanizační prostředky a nevhodné pracovní nástroje (hloubící stroje, sbíječky apod.).
 - Pokud technické řešení stavby vyžaduje v blízkosti podzemního plynárenského zařízení použít tzv. podvrt (protlak), je povinnosti investora stavby požádat o stanovení podmínek, za kterých může být podvrt zrealizován. Podmínky stanoví místně příslušný pracovník ECD, viz kontakty správců zařízení níže.
 - Provádění vlastních výkopových prací a zásypu v souladu s ČSN 73 3055 a ČSN 73 6133 (NTP a STP - zapískování potrubí, materiál bez ostrých hran, VTP — zásyp prosátou zeminou nebo kopaným pískem).
 - Vhodné zabezpečení odkrytého plynovodu a souvisejícího zařízení do doby zásypu, aby nedošlo k jeho poškození. Další podmínky pro zabezpečení našeho zařízení si vyhrajujeme při vytýčení nebo po jeho odkrytí.
 - Vyřešení způsobu provedení případných křižovatek a souběhů uvažované stavby s plynárenským zařízením v projektové dokumentaci a musí odpovídat ČSN 73 6005, ČSN EN 1594, ČSN EN 12 007 1,2,3,4,5, TPG 702 04, TPG 702 01, ČSN EN 12 186, TPG 605 02, TPG 920 21 a souvisejícím předpisům pro umísťování objektů a provádění zemních prací.
 - Přizvání zástupce EG.D a.s. ke kontrole křižovatek a souběhů před záhozem výkopu. O kontrole bude proveden zápis. Při nedodržení této podmínky budou poruchy, vzniklé na zařízení, odstraňovány na náklady investora stavby.
 - Po skrytce stávajícího terénu nad plynovodem, před navedením nových konstrukčních vrstev, budou přizváni zástupci Regionální správy sítě plynu ke kontrole neporušenosti sítí. O kontrole bude proveden zápis.
 - Po konečných úpravách nad plynovodem nesmí dojít ke snížení ani navýšení nivelety terénu.
 - Řešení případných přeložek plynárenského zařízení dle §70 zákona 458/2000 Sb., v platném znění, po předchozí dohodě se správcem zařízení.
 - Uhrazení veškerých nákladů na práce vyvolané stavbou investorem akce, není-li písemnou dohodou stanoveno jinak.
 - V projektové dokumentaci a při stavbě budou respektovány podmínky uvedené ve vyjádření č. 26230345 s platností do 16.2.2025, o existenci zařízení distribuční soustavy ve vlastnictví a provozování EG.D a.s. a podmínkách práce v jeho blízkosti.
 - Neprodlené ohlášení jakéhokoliv poškození plynárenského zařízení v provozování EG.D a.s. na telefonní číslo 1239.
17. Bude dodrženo vyjádření k žádosti o souhlas se stavbou a činností v ochranném pásmu zařízení distribuční soustavy - elektrická síť - EG.D a.s. ze dne 24.2.2023 zn. F5269-27083072:
- V ochranných pásmech (dále jen OP) zařízení distribuční soustavy budou při realizaci uděleného souhlasu dodrženy podmínky dle § 46 odst. 8 zákona č. 458/2000 Sb., v platném znění, kde se konstatuje, že v OP těchto zařízení je zakázáno pod písmeny:
 - provádět činnosti, které by mohly ohrozit spolehlivost a bezpečnost provozu těchto zařízení nebo ohrozit život, zdraví či majetek osob
 - provádět činnosti, které by znemožňovaly nebo podstatně znesnadňovaly přístup k těmto zařízením.
 - Zakreslení trasy nadzemního i podzemního vedení, vyskytujícího se v zájmovém území, do všech vyhotovení prováděcí dokumentace a jeho vyznačení dobře viditelným způsobem přímo v terénu. Jedná se zejména o místa křížení či souběhu trasy vedení s trasou pohybu mechanizace,

s trasou vedení výkopů a podobně tak, aby pracující na staveništi byli o hranicích ochranného pásma trvale informováni.

- Objednání přesného vytýčení distribuční sítě (trasy kabelu) v terénu a to nejméně 14 dnů před zahájením prací v blízkosti podzemního kabelového vedení. V případě, že nebude možné trasu kabelu bezpečně určit pomocí vytyčovacího zařízení, je investor zemních prací povinen pro jednoznačné stanovení jeho polohy provést na určených místech a v nezbytném rozsahu ruční odkrytí kabelu podle pokynů zaměstnanců EG.D a.s.. Vytýčení kabelů VN, NN zajistí Josef Čabela, tel.: [REDACTED] [email: josef.cabela@egd.cz](mailto:josef.cabela@egd.cz).
 - Provádění zemních prací v ochranném pásmu kabelového vedení výhradně klasickým ručním náradím bez použití jakýchkoli mechanismů s nejvyšší opatrností, nebude-li provozovatelem zařízení stanoveno jinak.
 - Vhodné zabezpečení obnaženého kabelu (podložení, vyvěšení, ...), aby nedošlo k jeho poškození poruchou nebo nepovolanou osobou a označení výstražnými tabulkami, bude provedeno podle pokynů pracovníka EG.D a.s. Další podmínky pro zabezpečení našeho zařízení si vyhrajujeme při vytýčení nebo po jeho odkrytí.
 - Vyřešení způsobu provedení souběhů a křížení výše zmíněné akce s rozvodným zařízením musí odpovídat příslušným ČSN.
 - Přizvání zástupce EG.D a.s. ke kontrole křižovatek a souběhů před záhozem výkopu. O kontrole bude proveden zápis do montážního nebo stavebního deníku. Při nedodržení této podmínky budou poruchy vzniklé na zařízení odstraňovány na náklady investora stavby.
 - Po dokončení musí stavba z pohledu ochrany před provozními a poruchovými vlivy distribuční soustavy odpovídat příslušným normám, zejména PNE 33 3301, PNE 33 3302, PNE 34 1050, ČSN EN 50 341-1, PNE 33 0000-1, ČSN EN 50 522, ČSN EN 61 936-1, ČSN 73 6005.
 - Po dokončení stavby připomínáme, že v OP distribučního zařízení je dále zakázáno:
 - zřizovat bez souhlasu vlastníka těchto zařízení stavby či umisťovat konstrukce a jiná podobná zařízení, jakož i uskladňovat hořlavé a výbušné látky
 - provádět bez souhlasu jeho vlastníka zemní práce
 - u nadzemního vedení nechávat růst porosty nad výšku 3 m
 - u podzemního vedení vysazovat trvalé porosty a přejíždět vedení mechanizmy o celkové hmotnosti nad 6t.
 - V projektové dokumentaci a při stavbě budou respektovány podmínky uvedené ve vyjádření č. 26230345 s platností do 16.2.2025 o existenci zařízení distribuční soustavy ve vlastnictví a provozování EG.D a.s. a podmínkách práce v jeho blízkosti.
 - Veškerá stavební činnost v OP distribučního a sdělovacího zařízení bude před jejím zahájením konzultována s příslušným správcem zařízení (kontakty na správce zařízení jsou uvedeny v závěru tohoto vyjádření), který stanoví bezpečnostní opatření pro práce v OP příslušného rozvodného zařízení dle platné ČSN EN 50 110-1.
 - Veškeré práce s mechanizací, jejichž části se za provozu mohou přiblížit k vodičům v OP nadzemního vedení 22 kV a výkopové práce v OP podzemního vedení 22 kV, je nutno provádět za beznapětového stavu vedení a vypnutí požadujeme objednat nejméně 25 kalendářních dnů předem. Práce s mechanizací v OP vedení 110 kV je nutno provádět za beznapětového stavu vedení a vypnutí požadujeme objednat nejpozději do 10. dne předchozího měsíce.
18. Stavebníkem budou dodrženy podmínky vyjádření Městského úřadu Kaplice, odboru dopravy a silničního hospodářství uvedené v koordinovaném závazném stanovisku ze dne 9.12.2020 č.j. MěÚK/31845/2020:
- Stavebník v dostatečném časovém předstihu před započatím prací požádá příslušný silniční správní orgán o vydání:
 - omezení obecného užívání uzavírkami a objízdkami (MěÚ Kaplice)
 - povolení zvláštního užívání komunikace (MěÚ Kaplice)
 - souhlasu s přechodnou úpravou provozu na komunikaci (MěÚ Kaplice)
19. Budou dodrženy všeobecné podmínky a níže uvedené podmínky vyjádření o existenci sítě elektronických komunikací CETIN a.s. Praha ze dne 17.2.2023 č.j. 48238/2395652/20:
- (I) Na žadatelem určeném a vyznačeném zájmovém území se vyskytuje SEK společnosti CETIN a.s.,

- (II) Společnost CETIN a.s. za podmínky splnění bodu (III) tohoto vyjádření souhlasí, aby stavebník anebo žadatel, je-li stavebníkem v zájmovém území vyznačeném v žádosti, provedl stavbu anebo činnosti povolené příslušným správním rozhodnutím vydaným dle stavebního zákona;
 - (III) Stavebník a/nebo žadatel, je-li stavebníkem je povinen řídit se Všeobecnými podmínkami ochrany SEK, které jsou nedílnou součástí vyjádření;
 - (IV) Pro případ, že bude nezbytné přeložení SEK, zajistí vždy takové přeložení SEK její vlastník, společnost CETIN a.s. Stavebník, který vyvolal překládku SEK je dle ustanovení § 104 odst. 17 zákona o elektronických komunikacích povinen uhradit společnosti CETIN a.s. veškeré náklady na nezbytné úpravy dotčeného úseku SEK, a to na úrovni stávajícího technického řešení;
 - (V) Pro účely přeložení SEK dle bodu (IV) tohoto vyjádření je stavebník povinen uzavřít se společností CETIN a.s. smlouvu o realizaci překládky SEK.
20. Budou dodrženy a níže uvedené podmínky vyjádření o existenci sítě JVS České Budějovice ze dne 14.3.2023 č.j. 2023/447:
- Před započatím prací bude zástupce JVS přizván k účasti na předání staveniště, kde budou dohodnuty podmínky prací v ochranném pásmu vodovodu. Bude objednáno vytýčení sítí provozovaných společností JVS v zájmovém území.
 - Budou dodrženy podmínky vyplývající ze zákona č. 274/2001, zejména § 23 odst. 5 a § 7 odst. 1.
21. Žadatel (stavebník) zajistí dodržení podmínek stanovených v souhlasném závazném stanovisku Drážního úřadu Plzeň ze dne 5.5.2021 sp.zn. ML-SOL0452/21-2/Kmi č.j. DUCR-24713/21/Kmi:
- Stavba bude provedena podle projektové dokumentace předložené Drážnímu úřadu. Případné změny této dokumentace je stavebník povinen předem projednat s Drážním úřadem.
 - Stavbou nesmí být nepříznivě ovlivněny drážní objekty a zařízení.
 - Na stavbě nesmějí být umístěna taková světla nebo barevné plochy, které by mohly vést k záměně s drážními znaky nebo jinak mohly ohrozit provoz dráhy.
 - Při provádění stavby nesmí být ohrožena bezpečnost a plynulost železničního provozu.
 - Všechny kovové části stavby je nutno chránit podle příslušných norem a předpisů před možnými účinky elektrické trakce dráhy (25kV/50Hz).
 - Stavebník je povinen písemně oznámit Drážnímu úřadu termín zahájení výše uvedené stavby.
 - Po dokončení stavby požádá stavebník o vydání závazného stanoviska ke kolaudaci, které Drážní úřad vydá podle § 7 odst. 3 zákona č. 266/1994 Sb., o drahách ve znění pozdějších předpisů.
22. Žadatel (stavebník) zajistí dodržení podmínek a upozornění ze souhrnného stanoviska Správy železnic, státní organizace, ze dne 14.3.2023 zn. 7329/2023--SŽ-OR PLZ-OPS-207:
- Stavba nekoliduje s výhledovými záměry Správy železnic.
 - Výkopovými pracemi nesmí být narušena stabilita tělesa trati.
 - Na stavbě bude vykonáván občasný dohled, kontakt pan Ota Neubauer tel. [REDACTED]
 - Zahájení prací v ochranném pásmu dráhy, případně v obvodu dráhy (na pozemku dráhy) oznámí stavebník písemně nebo elektronicky nejpozději 15 dnů před zahájením: Správu železnic, státní organizace, OŘ Plzeň, Sušická 1168/23, 326 00 Plzeň a OPS p. Kubát e-mail: kubat@spravazeleznic.cz.
 - Na okraji zájmového území se nenachází podzemní a nadzemní rozvodové sítě a zařízení ve správě Správy železnic, OŘ Plzeň.
 - V zájmovém území se nenachází podzemní vedení a zařízení v majetku Správy železnic, státní organizace, Centrum telematiky a diagnostiky CTD ve správě ČD-Telematiky a.s.
 - Povrchové dešťové vody nesmí být sváděny do drážního systému odvodnění, na těleso dráhy anebo na pozemek dráhy. Bude-li zjištěno nesplnění (porušení) této podmínky, bude Správa

železnic po stavebníkovi nebo vlastnících nemovitostí požadovat provést nápravná opatření, a to na jejich náklady (napojení do dešťové, příp. splaškové kanalizace, apod.).

- Přebytečný výkopek a materiál nesmí být deponován na pozemku dráhy. Stavebník musí nahradit případné škody, které na pozemku dráhy způsobil a dotčený pozemek uvést do původního stavu.
- Při provádění prací v blízkosti kolejí musí CPS dodržovat zejména ustanovení §11 vyhlášky MDS (Ministerstva dopravy a spojů) č. 346/2000, kterou se mění vyhláška MD (Ministerstva dopravy) č. 177/1995 Sb., kterou se vydává stavební a technický řád drah, o volném schůdném a manipulačním prostoru podél koleje v šířce tři metry (plus delta v oblouku) od osy krajní koleje (na širé trati 2,5 m). V tomto prostoru nesmí být prováděny žádné práce za provozu drážní dopravy, nesmí zde být skladován žádný materiál, ukládány pracovní pomůcky, nářadí, stroje apod.
- Upozorňujeme, že železniční trať je elektrizována jednofázovou trakční proudovou soustavou o střídavém napětí 25 kV/50 Hz. Při provádění prací v těsné blízkosti železniční tratě je nutno dodržet veškerá opatření vyplývající z ustanovení ČSN 34 1500 ed.2 Předpisy pro elektrická trakční zařízení a TNŽ 34 3109 Práce na elektrických zařízeních a vedení.
- V blízkosti stavby je zřízen železniční přejezd zabezpečený světelným výstražným zařízením. Při stavbě i po stavbě nesmí být zhoršeny rozhledové poměry dle ČSN 73 6380 (odstavování těžké mechanizace, skládky zeminy, apod.).
- Veškeré práce budou prováděny pouze na místech vyznačených na situaci předložené žadatelem a podle projektové dokumentace ověřené Drážním úřadem. Při provádění prací nesmí dojít k ohrožení stability drážního tělesa. Pokud dojde k takové situaci, je dodavatel povinen práce ihned zastavit a havárii neprodleně oznámit OŘ Plzeň. Prováděné zemní práce musí obecně odpovídat ČSN 73 3050 Zemní práce.
- Realizací stavby nesmí dojít k poškození stávajícího odvodnění drážního tělesa, případně musí být provedeno jeho obnovení v plném rozsahu.
- Vzhledem k předloženým dokladům platí toto stanovisko výhradně pro stavbu „VPIC Kaplice (CK), II.157 – zúžení - nádraží“.
- Stavebník po ukončení prací na stavbě nebo její části prováděné v obvodu dráhy přizve OŘ Plzeň ke kolaudačnímu řízení (před zahájením užívání stavby), na kterém protokolárně předá zástupci OŘ Plzeň vyklizení staveniště (popř. geodetické zaměření).
- Všechny případné změny musí být předem projednány.

23. Stavba bude realizována v souladu s koordinovaným závazným stanoviskem Městského úřadu Kaplice – odboru životního prostředí, územního plánování a památkové péče ze dne 9.12.2020 č.j. MěÚK/31845/2020:

- Odpadové hospodářství:

- Stavebník v průběhu stavby bude vést evidenci o předání odpadů z realizace stavby oprávněné osobě a to konkrétní množství těchto druhů odpadů, jako bylo uvedeno ve schválené projektové dokumentaci a v případě potřeby umožní stavebnímu úřadu po ukončení stavby do této evidence nahlédnout.
 - Nekontaminovaná výkopová zemina nebo jiné přírodní materiály, pokud jsou vytěženy během stavební činnosti, mohou být použity ve svém přirozeném stavu pro účely stavby na místě, na kterém byly vytěženy. Využití mimo místo stavby se řídí vyhl. č. 294/2005 Sb.
- Ochrana přírody a krajiny:
- V případě křížení telekomunikačního vedení s vodním tokem bude postupováno v souladu s ČSN 752130 – Křížení a souběh vodních toků s dráhami, podzemními komunikacemi a vedeními.
 - Pokud bude při stavebních pracích zjištěn výskyt obojživelníků, nebo jejich vývojových stádií budou přeneseny na bezpečné místo.

- V případě prací v blízkosti vzrostlých dřevin bude postupováno v souladu s ČSN 839061 – Technologie vegetačních úprav v krajině – Ochrana stromů, porostů a vegetačních ploch při stavebních pracích.
 - Při stavbě nedojde ke znečištění vodního toku a lesa závadnými látkami.
 - Po ukončení stavby budou ostatní pozemky navráceny do původního stavu.
24. Stavba bude realizována v souladu s všeobecnými podmínkami vyjádření Správy a údržby silnic Jč kraje závodu Český Krumlov ze dne 9.3.2023 zn. SÚSCK/04830/23:
- Na stavbu bude požádáno u příslušného stavebního úřadu o vydání povolení stavby v řízení vedeném podle příslušných ustanovení stavebního zákona (event. jiného rozhodnutí stavebního úřadu, na základě kterého je možno realizovat stavbu).
 - Před zahájením stavebních prací (v dostatečném časovém předstihu) požádá zhotovitel stavby příslušný silniční správní úřad, tj. MěÚ v Kaplici, ODSH o vydání povolení zvláštního užívání silnice II/157 pro uložení inženýrských sítí v silničním pozemku a na provádění stavebních prací v silničním pozemku.
 - Před započatím provádění prací v silničním pozemku bude zajištěna přechodná úprava silničního provozu dopravním značením a zařízením v rozsahu a způsobu dle stanoviska Policie ČR - Dopravní inspektorát Územního odboru Č. Krumlov.
 - Přejech inženýrských sítí přes silnici II/157 bude proveden protlakem bez porušení povrchu vozovky silnice. Startovací a cílová jáma budou umístěny mimo vozovku silnice v takové vzdálenosti, aby nedošlo k poškození asfaltového povrchu komunikace. Zához výkopu bude řádně hutněný po vrstvách max. tl. 0,2 m, aby nedocházelo k jeho sedání.
 - Výkopové práce v silničním pozemku u silnice II/157 budou provedeny pouze v pomocném silničním pozemku tak, aby nedošlo k zásahu do vozovky silnice II/157. Zához výkopu bude řádně hutněný po vrstvách max. 0,2 m, aby nedošlo k jeho sesedání.
 - Uložení kabelů v průběhu silničním pozemkem bude provedeno v hloubce min. 1,2 m pod povrchem vozovky silničního tělesa nebo 1,0 m pode dnem silničního příkopu či silničního odvodňovacího zařízení.
 - Upozorňujeme, že hloubka uložení a umístění trasy kabelů musí být v souladu s plánovanou investiční akcí Jihočeského kraje „Silnice II/157 – zúžení před Kaplicí – Nádraží“, na kterou je vydáno pravomocné stavební povolení.
 - Upozorňujeme, že stavby sjezdů a přístupů k jednotlivým nemovitostem, ač jsou umístěny na silničním pozemku, jsou ve vlastnictví osob připojovaných nemovitostí a tudíž je nutné si k návrhu stavby vyžádat i jejich vyjádření.
 - Veškerý silniční pozemek, tak jak je definován dle zákona č.13/1997 Sb. o pozemních komunikacích, bude po ukončení stavebních prací uveden do původního stavu, tzn. bude řádně upraven pomocný silniční pozemek včetně nezpevněné krajnice a silničního příkopu.
 - Vytěžená zemina z výkopu u silnice II/157 nebude umísťována na vozovce silnice. V předmětném úseku silnic bude zhotovitelem stavby prováděn pravidelný úklid po případném znečištění vozovky silnice způsobené předmětem zvláštního užívání.
 - Zhotovitel stavby na základě vydaného rozhodnutí o zvláštním užívání silnic uzavře se Správou a údržbou silnic Jihočeského kraje, závodem Český Krumlov smlouvu o finanční náhradě za zvláštní užívání a před započatím prací uhradí stanovený poplatek. Před vlastním zahájením provádění stavebních prací převezme zhotovitel od zástupce Správy a údržby silnic Jihočeského kraje, závodu Český Krumlov, střediska Domoradice — M. Lepešky (tel. [redacted]), protokolárně dotčený úsek silnice 111/ 15710 a střediska Kaplice - Ing. Krenauera (tel. [redacted]) protokolárně dotčený úsek silnice 11Ú15610 do dočasného užívání a po provedení prací ho opět protokolárně předá zpět.
 - Po realizaci stavby bude na náklady investora stavby zaměřen průběh inženýrských sítí a vyhotoven geometrický plán pro vyznačení služebnosti inženýrské sítě.
 - Po ukončení kolaudačního řízení (v návaznosti na zahájení užívání stavby) uzavře investor stavby se Správou a údržbou silnic Jihočeského kraje smlouvu o zřízení služebnosti

inženýrské sítě a v určeném termínu provede vklad do katastru nemovitostí a finanční úhradu.

25. Stavba bude provedena v koordinaci s investiční akcí Jihočeského kraje „Silnice II/157 – zúžení před Kaplice – Nádraží“, na kterou je vydáno pravomocné stavební povolení.

26. Platnost tohoto územního rozhodnutí je **2 roky od nabytí právní moci tohoto rozhodnutí**.

Účastníci řízení, na něž se vztahuje rozhodnutí správního orgánu:

CETIN a.s., Českomoravská č.p. 2510/19, 190 00 Praha
Renata Šléglová, [REDACTED] Velešín
ARMA BAU s.r.o, Biskupský dvůr č.p. 2095/8, 110 00 Praha 1
ČEVAK a.s., Severní č.p. 2264/8, České Budějovice 3, 370 10 České Budějovice 10
EG.D, a.s., Lidická č.p. 1873/36, Černá Pole, 602 00 Brno 2
Jihočeský vodárenský svaz, S. K. Neumanna č.p. 292/19, České Budějovice 7, 370 01 České Budějovice 1
Obec Netřebice, Netřebice č.p. 147, 382 32 Velešín
Obec Střítež, Kaplice-nádraží č.p. 2, Střítež, 382 42 Kaplice 2
Ředitelství silnic a dálnic ČR, Na Pankráci č.p. 546/56, 140 00 Praha 4-Nusle
Správa a údržba silnic Jihočeského kraje, Nemanická č.p. 2133/10, České Budějovice 3, 370 10 České Budějovice 10
ZZN Pelhřimov a. s., Nádražní č.p. 805, 393 57 Pelhřimov

Odůvodnění:

Dne 12.4.2023 podal žadatel žádost o vydání rozhodnutí o umístění stavby. Na řízení se vztahuje zákon č. 416/2009 Sb., o urychlení výstavby dopravní, vodní a energetické infrastruktury a infrastruktury elektronických komunikací (dále jen „liniový zákon“) ve znění platném do 31.12.2020. Infrastrukturou elektronických komunikací se pro účely tohoto zákona č. 416/2009 Sb. dle § 1 odst. 5 rozumí komunikační vedení veřejné komunikační sítě. Stavební úřad konstatuje, že předmětná stavba je infrastrukturou elektronických komunikací ve smyslu citovaného zákona.

Protože žádost nebyla úplná a nebyla doložena všemi podklady a závaznými stanovisky potřebnými pro její řádné posouzení, byl žadatel dne 19.4.2023 vyzván k doplnění žádosti a řízení bylo přerušeno. Žádost byla doplněna dne 1.6.2023.

Stavební úřad písemností ze dne 8.6.2023 č.j. MěÚK/19606/2023 oznámil zahájení územního řízení známým účastníkům řízení, veřejnosti a dotčeným orgánům. Současně podle ustanovení § 87 odst. 1 stavebního zákona upustil od ústního jednání, protože mu byly dobře známy poměry v území a žádost poskytovala dostatečný podklad pro posouzení záměru, a stanovil, že ve lhůtě do 15 dnů od doručení tohoto oznámení mohou účastníci řízení uplatnit své námitky a dotčené orgány svá závazná stanoviska. V oznámení zahájení územního řízení poučil účastníky řízení o následném doručování písemností dle ustanovení § 2 odst. 5 zákona č. 416/2009 Sb., liniový zákon.

V souladu s ustanovením § 36 odst. 3 zákona č. 500/2004 Sb., správní řád, stanovil stavební úřad lhůtu 5-ti pracovních dnů po uplynutí zákonné 15-ti denní lhůty pro možnost vyjádření se k podkladům pro vydání rozhodnutí. Této možnosti nebylo využito.

Okruh účastníků řízení stavební úřad stanovil v souladu s ustanovením § 85 stavebního zákona a v souladu s ustanovením § 27 zákona č. 500/2004 Sb. o správním řízení (dále jen „správní řád“). Stavební úřad zahrnul do okruhu účastníků takové osoby – vlastníky pozemků nebo staveb, u kterých je splněna existence vlastnického nebo jiného věcného práva jako podmínka základní, dále takové osoby, které mohou být ve svém právu tímto rozhodnutím přímo dotčeny. V souvislosti s vymezením okruhu účastníků řízení stavební úřad zkoumal vliv a účinky navrhované stavby na své okolí a to při zohlednění

mimo jiného odstupových vzdáleností, požární bezpečnosti stavby, vlivu a způsobu místa stavby, jejího budoucího užívání a také vlivu stavby na své okolí. Účastníky řízení stanovil stavební úřad takto:

Účastník územního řízení podle dle § 85 odst. 1 písm. a) stavebního zákona:

- CETIN a.s., IČO 04084063, Českomoravská č.p. 2510/19, 190 00 Praha

Účastník územního řízení podle dle § 85 odst. 1 písm. b) stavebního zákona:

- Obec Střítež , Kaplické nádraží č.p. 2, 382 42 Kaplice 2
- Obec Netřebice, Netřebice č.p. 147, 382 32 Velešín

Účastník územního řízení podle dle § 85 odst. 2 písm. a) stavebního zákona:

Vlastníci pozemků, na kterých je stavba umísťována (viz. výše uvedený seznam pozemků dotčených stavbou) a současně ti, kteří mají k těmto pozemkům jiné věcné právo. Těmto účastníkům je oznámení o zahájení řízení doručováno jednotlivě.

- Ředitelství silnic a dálnic ČR, Na Pankráci 546/56, 140 00 Praha 4
- Jihočeský kraj s právem hospodaření pro Správu a údržbu silnic Jihočeského kraje, Nemanická 2133/10, 370 10 České Budějovice
- ZZN Pelhřimov a. s, Nádražní 805, 393 01 Pelhřimov
- ARMA BAU s.r.o., Biskupský dvůr 2095/8, 110 00 Praha 1
- Renata Šléglová [redacted] Velešín
- EG.D, a.s., Lidická 1873/36, 602 00 Brno
- Jihočeský vodárenský svaz, S.K.Neumana 19, 370 01 České Budějovice
- ČEVAK a.s., Severní 8/2264, 370 10 České Budějovice

Účastník územního řízení podle § 85 odst. 2 písm. b) stavebního zákona b) stavebního zákona (je identifikován dle § 86 odst. 5 stavebního zákona označením pozemků a staveb evidovaných v katastru nemovitostí). Těmto účastníkům je doručováno veřejnou vyhláškou:

Osoby s vlastnickými nebo jinými věcnými právy k sousedním pozemkům:

parc. č. 820/4, 3484/7 v katastrálním území Netřebice, parc. č. 2715/1, 2715/3, 2715/5, 2730/3, 2730/4, 2730/6, 2730/7, 2730/8, 2730/10, 2730/15, 2730/16, 2730/25, 2730/26, 2730/27, 2730/28, 2761/1, 2768/1, 2773/1 v katastrálním území Střítež u Kaplice

Vzhledem k tomu, že se jedná o stavební záměr, který nevyvolává změnu v území, soulad s územně plánovací dokumentací posuzuje stavební úřad. Dle aktuálně platných územních plánů Obce Střítež a Obce Netřebice, je v daném území přípustné využití pozemků pro vybudování technické infrastruktury. Navrhovaná stavba není v rozporu s územními plány Obce Střítež a Obce Netřebice.

Stavební úřad posoudil umístění stavby podle § 90 stavebního zákona, tedy zda je v souladu s územně plánovací dokumentací, s cíli a úkoly územního plánování, zejména s charakterem území, s požadavky na ochranu architektonických a urbanistických hodnot v území, dále s požadavky stavebního zákona a jeho prováděcích právních předpisů, zejména s obecnými požadavky na využívání území, i s požadavky na veřejnou dopravní a technickou infrastrukturu, a v neposlední řadě s požadavky zvláštních právních předpisů a se stanovisky dotčených orgánů podle zvláštních právních předpisů, popřípadě s výsledkem řešení rozporů a s ochranou práv a právem chráněných zájmů účastníků řízení.

Stavební úřad po posouzení návrhu ve všech jeho souvislostech a po posouzení všech podkladů shledal, že umístění stavby odpovídá hlediskům péče o životní prostředí, vyhovuje požadavkům na výstavbu stanovených vyhláškou č. 501/2006 Sb., o obecných požadavcích na využívání území i vyhlášce č. 268/2009 Sb., o technických požadavcích na stavby.

Stavební úřad v provedeném řízení přezkoumal předloženou žádost, projednal ji s účastníky řízení a dotčenými orgány a zjistil, že jejím uskutečněním nebo užíváním nejsou ohroženy zájmy chráněné stavebním zákonem, předpisy vydanými k jeho provedení a zvláštními předpisy. Umístění stavby není v rozporu se schválenou územně plánovací dokumentací Města Kaplice a vyhovuje obecným požadavkům

na využívání území. Projektová dokumentace stavby splňuje obecné požadavky na výstavbu. Stavební úřad v průběhu řízení neshledal důvody, které by bránily povolení záměru.

Projektovou dokumentaci předloženou stavebnímu úřadu autorizoval Josef Filípek ČKAIT 0102190. Projektová dokumentace je úplná, přehledná a vypracovaná oprávněnou osobou ve smyslu zákona č. 360/1992 Sb., o výkonu povolání autorizovaných inženýrů a techniků činných ve výstavbě.

Stanoviska sdělili:

- Ministerstvo obrany ČR, sekce nakládání s majetkem, oddělení ochrany územních zájmů, souhlasné závazné stanovisko ze dne 6.3.2023 148827/2023-1322-OÚR-Br
- Městský úřad Kaplice, koordinované závazné stanovisko ze dne 9.12.2020 č.j. MěÚK/31845/2020
- Městský úřad Kaplice, vyjádření odboru dopravy a SH - součást závazného stanoviska ze dne 2.12.2020
- T-Mobile Czech Republic a.s. vyjádření o přítomnosti sítí ze dne 16.2.2023 zn. E09072/23
- CETIN a.s., vyjádření o sítích, všeobecné podmínky ochrany sítě a souhlas se stavbou z 17.2.2023 č.j. 48238/23
- ČEVAK a.s. vyjádření o přítomnosti sítí a souhlas se stavbou ze dne 20.3.2023 č.j. 023070198889
- EG.D a.s., vyjádření o přítomnosti sítí (elektrická síť) ze dne 16.2.2023 zn. H18585-26230345 a souhlas se stavbou a činností v ochranném pásmu ze dne 24.2.2023 č.j. F5269-27083072
- EG.D a.s., vyjádření o přítomnosti sítě plynu ze dne 16.2.2023 č.j. H18585-26230345 a souhlas se stavbou a činností v ochranném pásmu zařízení distribuční soustavy plynu EG.D a.s. ze dne 23.2.2023 zn. V3090-27083073
- České Radiokomunikace a.s. vyjádření o přítomnosti sítí z 17.2.2023 zn. UPTS/OS/326270/2023
- Vodafone Czech Republic a.s. vyjádření o přítomnosti sítí z 16.2.2023 zn. MW9910217595519679
- JVS vyjádření o přítomnosti sítí z 14.3.2023 zn. 2023/447
- ČD-Telematika vyjádření o přítomnosti sítí ze dne 28.2.2023 č.j. 1202304366
- Správa a údržba silnic vyjádření k PD ze dne 9.3.2023 č.j. SÚSCK/04830/23
- Správa železnic souhrnné stanovisko ze dne 14.3.2023 zn. 7329/2023-SŽ-OR PLZ-OPS-207
- Drážní úřad závazné stanovisko ze dne 5.5.2021 č.j. DICR-24713/21/Kmi
- Obec Strážec vyjádření o přítomnosti sítí ze dne 9.12.2020 č.j. 15/2020
- Obec Netřebice vyjádření o přítomnosti sítí ze dne 30.3.2023 č.j. Burda/702124168
- Zemědělské Družstvo Netřebice vyjádření o přítomnosti sítí ze dne 16.2.2023

Stavební úřad zajistil vzájemný soulad předložených závazných stanovisek dotčených orgánů vyžadovaných zvláštními předpisy a zahrnul je do podmínek rozhodnutí.

Stavební úřad rozhodl, jak je uvedeno ve výroku rozhodnutí, za použití ustanovení právních předpisů ve výroku uvedených.

Způsob doručování písemností je stanoven v § 144 odst. 6 zákona č. 500/2004 Sb., správní řád, dále v § 87 odst. 1 stavebního zákona a v § 2 odst. 5 zákona č. 416/2009 Sb., o urychlení výstavby dopravní, vodní a energetické infrastruktury a infrastruktury elektronických komunikací. Rozhodnutí je doručováno účastníkům řízení stanovených podle § 85 odst. 2 stavebního zákona veřejnou vyhláškou a je zveřejněno i způsobem umožňující dálkový přístup – elektronicky.

Vypořádání s návrhy a námitkami účastníků:

- Nebyly vzneseny

Vyhodnocení připomínek veřejnosti:

- Nebyly podány

Vypořádání s vyjádřeními účastníků k podkladům rozhodnutí:

- Účastníci se k podkladům rozhodnutí nevyjádřili

Upozornění:

Dle § 2i zákona č. 416/2009 Sb., liniový zákon, ve znění platném do 30.6.2023, se k užívání infrastruktury elektronických komunikací nevyžaduje kolaudační souhlas ani kolaudační rozhodnutí podle stavebního zákona.

Stavebník do 60 dnů ode dne zahájení užívání stavby předloží stavebnímu úřadu určující polohu definičního bodu stavby, dokumentaci skutečného provedení stavby, pokud při jejím provádění došlo k nepodstatným odchylkám oproti ověřené projektové dokumentaci, geometrický plán. Stavebník si před užíváním stavby opatří závazná stanoviska dotčených orgánů k užívání stavby (viz. výše uvedené podmínky).

Poučení účastníků:

Proti tomuto rozhodnutí se lze odvolat do 15 dnů ode dne jeho oznámení k odboru regionálního rozvoje ÚP, stavebního řádu a investic Krajského úřadu Jihočeského kraje České Budějovice podáním u zdejšího správního orgánu.

Odvolání se podává s potřebným počtem stejnopisů tak, aby jeden stejnopis zůstal správnímu orgánu a aby každý účastník dostal jeden stejnopis. Nepodá-li účastník potřebný počet stejnopisů, vyhotoví je správní orgán na náklady účastníka. Odvoláním lze napadnout výrokovou část rozhodnutí, jednotlivý výrok nebo jeho vedlejší ustanovení. Odvolání jen proti odůvodnění rozhodnutí je nepřípustné.

Stavební úřad po dni nabytí právní moci územního rozhodnutí doručí žadateli stejnopis písemného vyhotovení územního rozhodnutí opatřený doložkou právní moci spolu s ověřenou grafickou přílohou, stejnopis písemného vyhotovení územního rozhodnutí opatřený doložkou právní moci doručí, jde-li o stavby podle § 15 nebo 16 stavebního zákona, také stavebnímu úřadu příslušnému k povolení stavby.

Rozhodnutí má podle § 93 odst. 1 stavebního zákona platnost 2 roky. Podmínky rozhodnutí o umístění stavby platí po dobu trvání stavby či zařízení, nedošlo-li z povahy věci k jejich konzumaci.

Bc. Michal Buriánek
vedoucí stavebního úřadu

Toto rozhodnutí vč. příloh musí být vyvěšeno po dobu 15 dnů na úřední desce Městského úřadu Kaplice - stavebního úřadu, který vede řízení. Rozhodnutí bude zveřejněno i způsobem umožňující dálkový přístup. Patnáctý den po vyvěšení je dnem doručení.

Vyvěšeno dne:

Sejmuto dne:

Razítko, podpis orgánu, který potvrzuje vyvěšení a sejmутí oznámení.

Poplatek:

Správní poplatek podle položky 17 odst. 1 písm. e) ve výši 1000 Kč byl zaplacen dne 12.4.2023.

Příloha:

Situační výkresy na podkladě katastrální mapy

Obdrží:účastníci (dodejky)účastníci řízení podle § 85 odst. 1 písm. a) a b) stavebního zákona (doručenky)

1. CETIN a.s., IDDS: qa7425t
2. Obec Střítež, IDDS: ucfb68k - **veřejnou vyhlášku vyvěsit, sejmout, vrátit!**
3. Obec Netřebice, IDDS: mx2atsa - **veřejnou vyhlášku vyvěsit, sejmout, vrátit!**

účastníci řízení podle § 85 odst. 2 písm. a) stavebního zákona (doručení veřejnou vyhláškou)

Ředitelství silnic a dálnic ČR, IDDS: zjq4rhz
Správa a údržba silnic Jihočeského kraje, IDDS: cadk8eb
ZZN Pelhřimov a. s., IDDS: xujtfzg
Renata Šléglová, [REDACTED] Velešín
EG.D, a.s., IDDS: nf5dxbu
Jihočeský vodárenský svaz, IDDS: 3zhv2ek
ČEVAK a.s., IDDS: 3ndg7rf
ARMA BAU s.r.o, IDDS: 6pgnbam
Obec Netřebice, IDDS: mx2atsa

účastníci řízení podle § 85 odst. 2 písm. b) stavebního zákona (doručení veřejnou vyhláškou)

Osoby s vlastnickými nebo jinými věcnými právy k sousedním pozemkům: doručováno veřejnou vyhláškou – vlastníci pozemků parc. č. 820/38 (ostatní plocha), parc. č. 820/39 (ostatní plocha) v katastrálním území Netřebice, parc. č. 2715/4 (lesní pozemek), parc. č. 2730/5 (lesní pozemek), parc. č. 2730/17 (lesní pozemek), parc. č. 2730/18 (lesní pozemek), parc. č. 2730/19 (lesní pozemek), parc. č. 2730/20 (lesní pozemek), parc. č. 2730/21 (lesní pozemek), parc. č. 2730/22 (lesní pozemek), parc. č. 2730/23 (lesní pozemek), parc. č. 2730/24 (lesní pozemek), parc. č. 2730/29 (lesní pozemek), parc. č. 2730/30 (lesní pozemek), parc. č. 2753 (ostatní plocha), parc. č. 2763/2 (ostatní plocha) v katastrálním území Střítež u Kaplice

Na vědomí:

4. Městský úřad Kaplice, odbor dopravy a silničního hospodářství, Linecká č.p. 391, 382 41 Kaplice 1
5. Drážní úřad, sekce infrastruktury, územní odbor Plzeň, IDDS: 5mjatd
6. Městský úřad Kaplice, Odbor životního prostředí, územního plánování a památkové péče, Náměstí č.p. 70, 382 41 Kaplice 1
7. Ministerstvo obrany ČR, Sekce nakládání s majetkem, odbor ochrany územních zájmů a státního odborného dozoru, IDDS: hjyaavk
8. Správa železnic, státní organizace, Oblastní ředitelství Plzeň, Sušická 1168/28, 326 00 Plzeň, Správa trati České Budějovice, IDDS: uccchjm



Městský úřad Kaplice

Odbor stavební úřad

Náměstí 70, CZ – 382 41 Kaplice, tel.: 380 303 137, fax:

www.mestokaplice.cz, identifikátor DS: b3ib5e9, anna.nemcova@mestokaplice.cz

V Kaplici 20.9.2023

Vyřizuje: Anna Němcová

Čj: MěÚK/30268/2023

Spisová značka: SZ-12510/2023-OSU/Něm

MUKASS03882647

MUKASS03882647



202300026370

SDĚLENÍ


Městský úřad Kaplice, stavební úřad, jako příslušný správní orgán Vám sděluje, že územní rozhodnutí č.j. MěÚK/24486/2023 ze dne 26.7.2023 na stavbu „VPIC Kaplice (CK), II.157 - zúžení – nádraží, sítě elektronických komunikací“

nabylo právní moci

ve smyslu ustanovení § 73 odst. 1 zákona č. 500/2004 Sb., správní řád, ve znění pozdějších předpisů dne **30.8.2023** a je vykonatelné.

Městský úřad Kaplice

Odbor stavební úřad
382 41 Kaplice

 

vedoucí stavebního úřadu

Příloha: rozhodnutí s vyznačením právní moci

Obdrží:

účastníci (dodejky)

1. CETIN a.s., Českomoravská č.p. 2510/19, 190 00 Praha 9-Libeň + **ověřená PD k ÚR**
2. Obec Střítež, Kaplice-nádraží č.p. 2, Střítež, 382 42 Kaplice 2
3. Obec Netřebice, Netřebice č.p. 147, 382 32 Velešín

Neskenovatelná příloha

„ DOKUMENTACE “

CETIN a.s.	
Českomoravská 2510/19, Libeň, 190 00 Praha 9	
Podatelna	
Doslo	25
Dne:	
Čj.	
416	Ivana Tročilová

POVĚŘENÍ

Obchodní korporace **CETIN a.s.**, se sídlem Českomoravská 2510/19, Libeň, 190 00 Praha 9, IČ 04084063, zapsaná v obchodním rejstříku vedeném Městským soudem v Praze, spisová značka B 20623 („**Společnost**“), zastoupená níže podepsanými členy představenstva, tímto pověřuje zaměstnance pana

Ing. Jaroslava Nohavu
Manažer

České Budějovice, PSČ 370 05

(„**Zaměstnanec**“)

adresa pro doručování: CETIN a.s., se sídlem Českomoravská 2510/19, Libeň, 190 00 Praha 9, ID datové schránky: qa7425t

k tomu, aby za Společnost:

- činil jednání týkající se zřizování a provozování veřejné komunikační sítě ve smyslu zákona č. 127/2005 Sb., o elektronických komunikacích a o změně některých souvisejících zákonů, jednal s příslušnými orgány státní správy a samosprávy, s orgány činnými v trestním řízení, s pojišťovnami a likvidátory škod, stavebními úřady a s vlastníky nemovitostí dotčených výstavbou a provozem veřejné telekomunikační sítě, případně majetkovými správci či uživateli těchto nemovitostí, zastupoval Společnost v souvisejících správních řízeních,
- uzavíral smlouvy o budoucích smlouvách o zřízení věcného břemene dle ustanovení § 1785 a násl. občanského zákoníku a smlouvy o zřízení (nebo zániku) práv odpovídajících věcnému břemenu dle ustanovení § 1257 a násl. občanského zákoníku v návaznosti na ustanovení § 104 odst. 3 zákona č. 127/2005 Sb.,
- podepisoval a podával návrhy na vklad (nebo výmaz) práv odpovídajících věcným břemenům do katastru nemovitostí dle § 6 a násl. zákona č. 256/2013 Sb., o katastru nemovitostí (katastrální zákon) a následně Společnost zastupoval v řízení o povolení vkladu (nebo výmazu) práv odpovídajících věcným břemenům do katastru nemovitostí,
- podepisoval a podával návrhy na zahájení řízení o omezení vlastnického práva k pozemkům a stavbám zřízením věcného břemene rozhodnutím stavebního úřadu ve smyslu § 104 odst. 4 zákona č. 127/2005 Sb., a § 18 a násl. zákona č. 184/2006 Sb., zákon o vyvlastnění a následně Společnost v těchto řízeních a zřízení věcného břemene zastupoval,
- uzavíral smlouvy o umístění zařízení veřejné komunikační sítě, smlouvy nájemní a podnájemní k cizím nemovitostem pro účely výstavby, umístění a provozu veřejné komunikační sítě,
- uzavíral smlouvy o nájmu prostor za účelem umístění komunikačního vedení a zařízení ve vlastnictví Společnosti, např. rozvaděč typu ÚR+SR a kabelové lávky nebo žlaby,
- projednával a uzavíral smlouvy kupní, jejichž předmětem je koupě či prodej veřejné komunikační sítě,
- uzavíral smlouvy o realizaci, jejichž předmětem je provedení překládky veřejné komunikační sítě ve smyslu ustanovení § 104 odst. 17 zák. č. 127/2005 (dále jen „Překládka“) Společnosti pro stavebníka bez limitu,

- projednával jiné smlouvy, jejichž předmětem je zajištění všech zákonných předpokladů pro provedení Překládky a dále zajištění práv a zájmů Společnosti, jako vlastníka překládané veřejné komunikační sítě, v souvislosti s provedením Překládky pro stavebníka třetí osobou,
- projednával smlouvy o pronájmu komunikačních vedení v prostorách a majetku jiných subjektů,
- projednával smlouvy o využití podpěr ve vlastnictví třetích osob pro nadzemní komunikační síť Společnosti,
- zastupoval Společnost ve správních řízeních, včetně veškerých rozhodnutích ve věci odvolacího řízení, souvisejících se zajišťováním sítí, poskytováním služeb a provozováním přístrojů elektronických komunikací,
- uzavíral nájemní nebo podnájemní smlouvy na užívání anténních stožárů nebo nosičů (konstrukcí) veřejné komunikační sítě náležející Společnosti za účelem umístění technologických prvků třetí osoby bez možnosti přístupu k síti nebo službám elektronických komunikací Společnosti,
- uzavíral veřejnoprávní smlouvy nahrazující správní rozhodnutí v oblasti výstavby sítí elektronických komunikací,

a to vše včetně jednání, která mají za následek změnu nebo ukončení shora uvedených právních vztahů.

Zaměstnanec je ve výše uvedených záležitostech oprávněn Společnost zavazovat. Maximální hodnota závazku, který může pověřený za Společnost převzít, činí v každém případě částku **1.000.000,- Kč** (slovy: jeden milion korun českých).

Zaměstnanec je dále oprávněn jednat a uzavírat smlouvy o nájmu nebo nákupu sítí elektronických komunikací od jiných osob. Maximální hodnota závazku, který může pověřený za Společnost převzít, činí v každém případě částku **5.000.000,- Kč** (slovy: pět milionů korun českých).

Finanční limit se posuzuje dle následujících kritérií:

- a) dle konkrétní částky uvedené ve smlouvě, kterou má dle smlouvy jednorázově uhradit Společnost nebo
- b) dle souhrnné částky, kterou se Společnost zavazuje hradit po dobu, po kterou má smlouva trvat nebo po níž smlouvu nelze vypovědět anebo
- c) dle nejvyšší částky připadající na období jakéhokoli 1 roku v průběhu předpokládané platnosti smlouvy.

V případě možnosti rozdílných výkladů se smlouva vždy posuzuje podle výkladu, jehož výsledkem je vyšší částka. V případě změny výše uvedených právních vztahů se splnění výše uvedeného finančního limitu určuje dle peněžitě částky odpovídající závazku přijatému Společností či novým způsobem upravenému v dohodě o změně smlouvy (dodatku) za dobu trvání závazku počínaje účinností dodatku. Pro účely zrušení výše uvedených právních vztahů se splnění výše uvedeného finančního limitu určuje dle peněžitě částky odpovídající zrušenému závazku.

Zaměstnanec je dále oprávněn v souvislosti s výše uvedeným nahlížet do veškerých souvisejících spisů a dokumentace v držení jak orgánů veřejné moci, tak i soukromých osob, a pořizovat z takových spisů a dokumentace výpisy a opisy, jakož i činit další úkony, včetně přijímání písemností, nezbytné k zabezpečení práv a povinností Společnosti a to na území České republiky.

Toto pověření je platné do 10.6.2024. Jeho platnost rovněž končí ukončením pracovního poměru.

V Praze dne uvedeného na obrazu elektronického podpisu níže.

CETIN a.s.

Představenstvo

Toto pověření je elektronicky podepsáno, obraz elektronického podpisu naleznete níže, metadata užítých certifikátů jsou obsažena ve vlastnostech dokumentu.

Elektronicky podepsáno
Martin Škop, člen představenstva
CETIN a.s.
12:53 01.06.2023
RSA/4096

Elektronicky podepsáno
Michal Frankl, člen představenstva
CETIN a.s.
17:56 31.05.2023
RSA/4096



69. jednání Rady Jihočeského kraje dne 27. 08. 2015

K bodu: Svěření rozhodování o smlouvách s vlastníky veřejné technické infrastruktury a o dohodách o předčasném užívání stavby

Usnesení č. 887/2015/RK-69

Rada Jihočeského kraje

I. svěřuje

podle § 59 odst. 4 zákona č. 129/2000 Sb., o krajích, ve znění pozdějších předpisů, hejtmanovi rozhodování o uzavírání smluv s vlastníky veřejné technické infrastruktury a rozhodování o uzavírání dohod o předčasném užívání stavby se zhotoviteli stavby, a to pro účely správních řízení podle zákona č. 183/2006 Sb., stavební zákon, ve znění pozdějších předpisů, týkajících se staveb pozemních komunikací.

II. ukládá

JUDr. Milanu Kučerovi, Ph.D., řediteli krajského úřadu, zajistit realizaci části I. usnesení.