



## SMLOUVA O DÍLO

uzavřena podle zákona č. 89/2012 Sb., občanský zákoník, ve znění pozdějších předpisů  
**„Dopravně inženýrské opatření - Stavební úpravy Ulice Trocnovská (úsek Žerotínova – Český  
rybářský svaz)“**

číslo smlouvy objednatele: 2023002383  
číslo smlouvy zhotovitele: 005/2023/L  
číslo veřejné zakázky: 23188




veřejná zakázka malého rozsahu:   
spolufinancováno z ESI fondu:

### I. Smluvní strany

#### 1. Objednatel:

název: statutární město České Budějovice  
sídlo: nám. Přemysla Otakara II. 1/1, 370 01 České Budějovice  
zastoupený: Ing. Petr Maroš, náměstek primátorky  
ve věcech technických: Ing. Jiřím Procházkou, technikem investičního odboru  
IČO: 002 44 732  
DIČ: CZ 002 44 732  
bankovní spojení: Česká spořitelna, a.s.  
číslo účtu: 4209522/0800  
kontaktní údaje: tel.: 386 802 214  
e-mail: prochazkaj@c-budejovice.cz  
ID: kjgb4yx

#### 2. Zhotovitel:

   název: LION - stavební a obchodní společnost, spol. s r.o.  
sídlo: Lidická tř. 1274/246, České Budějovice 7, 370 07 České Budějovice  
zapsaný v obchodním rejstříku vedeném u Krajského soudu v Českých Budějovicích, oddíl C,  
vložka 3614  
zastoupený: Josef Sihelník, jednatel  
ve věcech technických: Josef Sihelník  
IČO: 608 27 602  
DIČ: CZ 608 27 602  
bankovní spojení:   
číslo účtu:   
kontaktní údaje: 

### II. Předmět plnění

#### Specifikace předmětu plnění:

Předmětem plnění dle této smlouvy je provedení díla označeného jako „Dopravně inženýrské opatření - Stavební úpravy Ulice Trocnovská (úsek Žerotínova – Český rybářský svaz)“.

Předmětem plnění veřejné zakázky je realizace navržených dopravních opatření, potřebných pro realizaci stavebních úprav ulice Trocnovská (úsek Žerotínova – Český rybářský svaz).

Zhotovitel v termínu do 05/2024 zajistí komplexní realizaci dopravního značení dle projektové dokumentace „DIO ULICE TROCNOVSKÁ (ÚSEK ŽEROTÍNOVA – ČESKÝ RYBÁŘSKÝ SVAZ)“.

Zhotovitel je povinen, vzhledem ke své odborné způsobilosti, prokazatelně písemně upozornit objednatele na nevhodné skutečnosti týkající se předmětu smlouvy ve všech dokumentech, které mu objednatel poskytl nebo které si zhotovitel u objednatele vyžádal ke splnění předmětu této smlouvy. Veškeré změny předmětu smlouvy (vyplývající z dodatečných požadavků objednatele včetně nebo z dodatečných změn předané projektové dokumentace) musí být před vlastní realizací písemně odsouhlaseny zástupcem objednatele oprávněným jednat ve věcech provádění díla dle této smlouvy a následně potvrzeny písemným dodatkem v souladu s bodem 1.2 této smlouvy oběma smluvními stranami, pokud je taková změna předmětu smlouvy v souladu se zákonem č. 134/2016 Sb., o zadávání veřejných zakázek, v platném znění.

Bližší specifikace díla uvedena v zadávací dokumentaci veřejné zakázky, na základě níž byla tato smlouva uzavřena (dále též jen „zadávací dokumentace“).

dílo vymezeno projektovou dokumentací	ano <input checked="" type="checkbox"/>	ne <input type="checkbox"/>
Název projektové dokumentace:	DIO ULICE TROCNOVSKÁ (ÚSEK ŽEROTÍNOVA – ČESKÝ RYBÁŘSKÝ SVAZ)	
Projektant:	LION – stavební a obchodní společnost, spol. s r.o., IČO 608 27 602	

#### **Místo plnění:**

České Budějovice, ulice Trocnovská, k.ú. České Budějovice 4, parc. č. 575/2, 372/1, 352, 442, 405, 382/2.

### **III. Doba plnění**

1. Zhotovitel se zavazuje dílo provádět v součinnosti se stavebními pracemi ulice Trocnovská (úsek Žerotínova – Český rybářský svaz).
2. Termín dokončení závisí na termínu dokončení stavebních prací ulice Trocnovská (úsek Žerotínova – Český rybářský svaz), nejpozději však do 31.5.2024

### **IV. Nabídková cena díla**

1. Nabídková cena díla činí **667 490 Kč bez DPH**.
2. K ceně díla bude připočtena DPH ve výši stanovené platnými a účinnými právními předpisy ke dni uskutečnění zdanitelného plnění.

### **V. Podmínky provádění díla**

1. Zhotovitel je povinen postupovat při provádění předmětu díla s náležitou odbornou péčí a podle pokynů objednatele. V případě nevhodnosti pokynů objednatele je zhotovitel povinen na nevhodnost pokynů objednatele upozornit. Pokud však objednatel na uvedeném pokynu trvá, není zhotovitel povinen případnou škodu, vzniklou splněním nesprávného pokynu, uhradit.
2. Zhotovitel je povinen při provádění díla dodržovat veškeré obecně závazné právní předpisy a ČSN.
3. Objednatel je oprávněn kontrolovat dílo v průběhu jeho provádění.

## **VI. Ujednání odlišná od všeobecných obchodních podmínek**

1. V čl. XIX podčl. B se za odst. 7 vkládá nový odst. 7a, který zní:  
„V případě, kdy zhotovitel nesplní jakoukoli povinnost danou mu čl. VII. SOD, je zhotovitel povinen zaplatit objednateli smluvní pokutu ve výši 0,2 % z nabídkové ceny díla bez DPH za každé jednotlivé porušení povinnosti a každý započatý den prodlení.“
2. V čl. XIX podčl. B VOP se za odst. 7a vkládá nový odst. 7b, který zní:  
„V případě, kdy zhotovitel nesplní jakoukoli povinnost danou mu čl. VIII. SOD, je zhotovitel povinen zaplatit objednateli smluvní pokutu ve výši 10.000,- Kč za každé jednotlivé porušení povinnosti a každý započatý den prodlení.“

## **VII. Principy odpovědného veřejného zadávání**

1. Objednatel je přesvědčen, že jednotliví účastníci dodavatelského řetězce realizujícího plnění dle této smlouvy mají právo na férové platební podmínky a řádné a včasné placení jejich pohledávek vzniklých v souvislosti s řádným plněním jejich povinností, a má zájem na řádném dodržování pracovněprávních předpisů a předpisů týkajících se zajištění bezpečnosti a ochrany zdraví při práci. Dále má objednatel zájem na snížení negativních dopadů provádění díla na životní prostředí. Za tímto účelem požaduje splnění následujících podmínek ze strany zhotovitele.
2. Zhotovitel je povinen stanovit v rámci smluvních vztahů se svými poddodavateli podílejícími se na provádění díla dle této smlouvy dobu splatnosti faktur stejnou nebo kratší než, je stanovena dle této smlouvy, včetně zavázání těchto poddodavatelů, aby tak učinili i vůči svým dalším poddodavatelům v rámci celého dodavatelského řetězce podílejícího se na provádění díla dle této smlouvy.
3. Objednatel je oprávněn vyžádat si od zhotovitele prokázání splnění jeho povinnosti dle odst. 2 tohoto článku. Zhotovitel je povinen objednateli prokázat splnění jeho povinnosti dle odst. 2 tohoto článku do pěti (5) pracovních dnů od prokazatelného doručení výzvy objednateli.
4. Zhotovitel se zavazuje zajistit dodržování pracovněprávních předpisů, zejména zákona č. 262/2006 Sb., zákoník práce, ve znění pozdějších předpisů (se zvláštním zřetelem na regulaci odměňování, pracovní doby, doby odpočinku apod.), zákona č. 435/2004 Sb., o zaměstnanosti, ve znění pozdějších předpisů (se zvláštním zřetelem na regulaci zaměstnávání cizinců), a to vůči všem osobám, které se na plnění zakázky podílejí a bez ohledu na to, zda jsou práce na předmětu plnění prováděny bezprostředně zhotovitelem nebo jeho poddodavateli. Zhotovitel se zavazuje zajistit dodržování veškerých právních a ostatních předpisů k zajištění bezpečnosti a ochrany zdraví při práci.
5. Zhotovitel se zavazuje postupovat v rámci provádění díla tak, aby nedocházelo k nadměrnému zatěžování životního prostředí, a tam, kde to bude možné a vhodné zajistit zejména vhodné postupy pro redukci množství odpadů a používání rozložitelných či opětovně použitelných obalů.

## **VIII. Další povinnosti zhotovitele**

1. Zhotovitel prohlašuje, že ke dni uzavření této smlouvy jsou informace uvedené v čestném prohlášení (omezující opatření ve vztahu k sankcím spojeným s porušováním mezinárodních práv a konfliktem na Ukrajině) předloženém v jeho nabídce v souladu s výzvou k podání/zadávací dokumentací veřejné zakázky pravdivé.
2. Zhotovitel bez zbytečného odkladu, nejpozději však do 5 pracovních dnů, informuje objednatele o tom, že se dozvěděl o některé z následujících skutečností:
  - a. osobě, na kterou se vztahují mezinárodní sankce závazné pro objednatele, zakazující vůči takové osobě převod peněžních prostředků, vzniklo právo na převod peněžních prostředků, které poskytovatel obdržel nebo má obdržet od objednatele za plnění smlouvy,
  - b. zhotovitel se stal osobou, na kterou se vztahují mezinárodní sankce závazné pro objednatele, zakazující vůči takové osobě převod peněžních prostředků.

3. V případě, kdy se jakékoli prohlášení zhotovitele ukáže jako neplatné, bez ohledu na to, zda k tomu došlo před nebo v průběhu plnění smlouvy, je objednatel oprávněn od této smlouvy odstoupit. Zároveň jsou povinnosti dle tohoto článku zajištěny smluvní pokutou.

#### **IX. Závěrečná ustanovení**

1. Tato smlouva nabývá platnosti dnem podpisu oběma smluvními stranami. Účinnosti tato smlouva nabývá dnem uveřejnění v registru smluv postupem dle zákona č. 340/2015 Sb., o zvláštních podmínkách účinnosti některých smluv, uveřejňování těchto smluv a o registru smluv (zákon o registru smluv), ve znění pozdějších předpisů, ledaže smlouva nepodléhá zveřejnění v registru smluv, v takovém případě smlouva nabývá účinnosti dnem podpisu oběma smluvními stranami.
2. Tato smlouva je smluvními stranami uzavírána v podobě vyžadované příslušnými právními předpisy.
3. Součástí závazku vyplývajícího z této smlouvy jsou všeobecné obchodní podmínky objednatele verze IV/01/2018 (v této smlouvě též jen „VOP“), které byly součástí zadávací dokumentace a jsou veřejně přístupné na oficiálních webových stránkách statutárního města České Budějovice na adrese <http://www.c-budejovice.cz/verejne-zakazky>. Smluvní strany tímto prohlašují, že se s obsahem všeobecných obchodních podmínek dle předchozí věty seznámily.
4. Smluvní strany prohlašují, že tuto smlouvu uzavřely dle své pravé a svobodné vůle, vážně a srozumitelně, nikoliv v tísní a za nápadně nevýhodných podmínek.
5. Nedílnou součástí této smlouvy je Příloha č. 1 –DIO (nabídka zhotovitele a výkresová část)
6. Uzavření této smlouvy bylo v souladu se zákonem č. 128/2000 Sb., o obcích (obecní zřízení), ve znění pozdějších předpisů, schváleno usnesením rady města ze dne 27. 11. 2023, č. 1539

V Českých Budějovicích

V Českých Budějovicích

**Josef  
Sihelník** Digitálně podepsal  
Josef Sihelník  
Datum: 2023.12.07  
12:44:24 +01'00'

---

Ing. Petr Maroš  
náměstek primátorky  
statutární město České Budějovice

---

Josef Sihelník  
jednatel společnosti

**Položkový soupis prací a dodávek**

Stavba:	Zajištění dopravního značení na objízdných trasách při uzavírce ulice Trocnovská, Č. Budějovice
Objekt:	Dopravně inženýrské opatření

Poř.č.	Položka	Text	MJ	Počet MJ	Jedn. cena	Celkem
1	2710	Pomocné práce zřiz. nebo zajišť. objízdných a přístupových cest				
		Zpracování DIO ,projednání	kpl	1,00	2 250,00	2 250,00
2	914122	Dopravní značky zákl. velikosti ocelové folie tř.2 - dodávka a montáž	ks	87,00	45,00	3 915,00
		A 15 B 20a IS 11c IP 10a IP 10b E 3a				
		B 1 E 9 E 13 E 7b C 2a C 2c				
		B 24b B 13 IJ 4c				
3	914123	Dopravní značky zákl. velikosti ocelové folie tř.2 - demontáž	ks	87,00	45,00	3 915,00
		A 15 B 20a IS 11c IP 10a IP 10b E 3a				
		B 1 E 9 E 13 E 7b C 2a C 2c				
		B 24b B 13				
4	914129	Dopravní značky zákl. velikosti ocelové folie tř.2 - nájemné	ks/den	35 970,00	10,00	359 700,00
5	914122	Dopravní značky zákl. velikosti ocelové folie tř.2 - dodávka a montáž (vyparkování)	ks	35,00	45,00	1 575,00
		B 28 E 13 E 8b				
6	914123	Dopravní značky zákl. velikosti ocelové folie tř.2 - demontáž (vyparkování)	ks	35,00	45,00	1 575,00
		B 28 E 13 E 8b				
7	914129	Dopravní značky zákl. velikosti ocelové folie tř.2 - nájemné (vyparkování)	ks/den	13 350,00	10,00	133 500,00
8	914422	Dopravní značky zvětšené velikosti (1000x1500) ocelové folie tř.2 - dodávka a montáž	ks	10,00	65,00	650,00
		IP 22 IS 11a				
9	914423	Dopravní značky zvětšené velikosti (1000x1500) ocelové folie tř.2 - demontáž	ks	10,00	65,00	650,00
		IP 22 IS 11a				
10	914429	Dopravní značky zvětšené velikosti (1000x1500) ocelové folie tř.2 - nájemné	ks/den	3 900,00	20,00	78 000,00
11	916312	Dopravní zábrany Z 2 - montáž	ks	0,00	115,00	0,00
12	916313	Dopravní zábrany Z 2 - demontáž	ks	0,00	115,00	0,00
13	916319	Dopravní zábrany Z 2 - nájemné	ks/den	750,00	22,00	16 500,00
14	916122	Dopravní světlo výstražné zábranové, souprava 3 ks - montáž s přesunem	ks	2,00	115,00	230,00
15	916123	Dopravní světlo výstražné zábranové, souprava 3 ks - demontáž	ks	2,00	115,00	230,00
16	916129	Dopravní světlo výstražné zábranové, souprava 3 ks - nájemné	ks/den	720,00	90,00	64 800,00
		2 ks x 350dnů = 720				

<b>Celkem bez DPH</b>						<b>667 490,00</b>
-----------------------	--	--	--	--	--	-------------------


**Zdůvodnění a popis poptávaných prací:**

Předmětem poptávky je zajištění dopravně inženýrského opatření na přilehlých komunikacích a navržených objízdných trasách v souvislosti s úplnou uzavírkou ulice Trocnovská v Českých Budějovicích. Rozmístění dopravních značek je patrné z projektové dokumentace "DIO - ULICE TROCNOVSKÁ (ÚSEK ŽEROTÍNOVA - ČESKÝ RYBÁŘSKÝ SVAZ)", která je přílohou poptávky. Počty jednotlivých značek a délky nájmu jsou uvedeny v položkovém soupisu prací a dodávek.

**LION** s.r.o.  
 Lidická 246, 370 01  
 IČO 608 27 602  
 Tel./ fax: 383 22 11 11

# ULICE TROCNOVSKÁ (ÚSEK ŽEROTÍNOVA - ČESKÝ RYBÁŘSKÝ SVAZ)


## DZ PRO UZAVÍRKU ULICE MIKULÁŠE Z HUSI PRO VOZIDLA NAD 3,5t

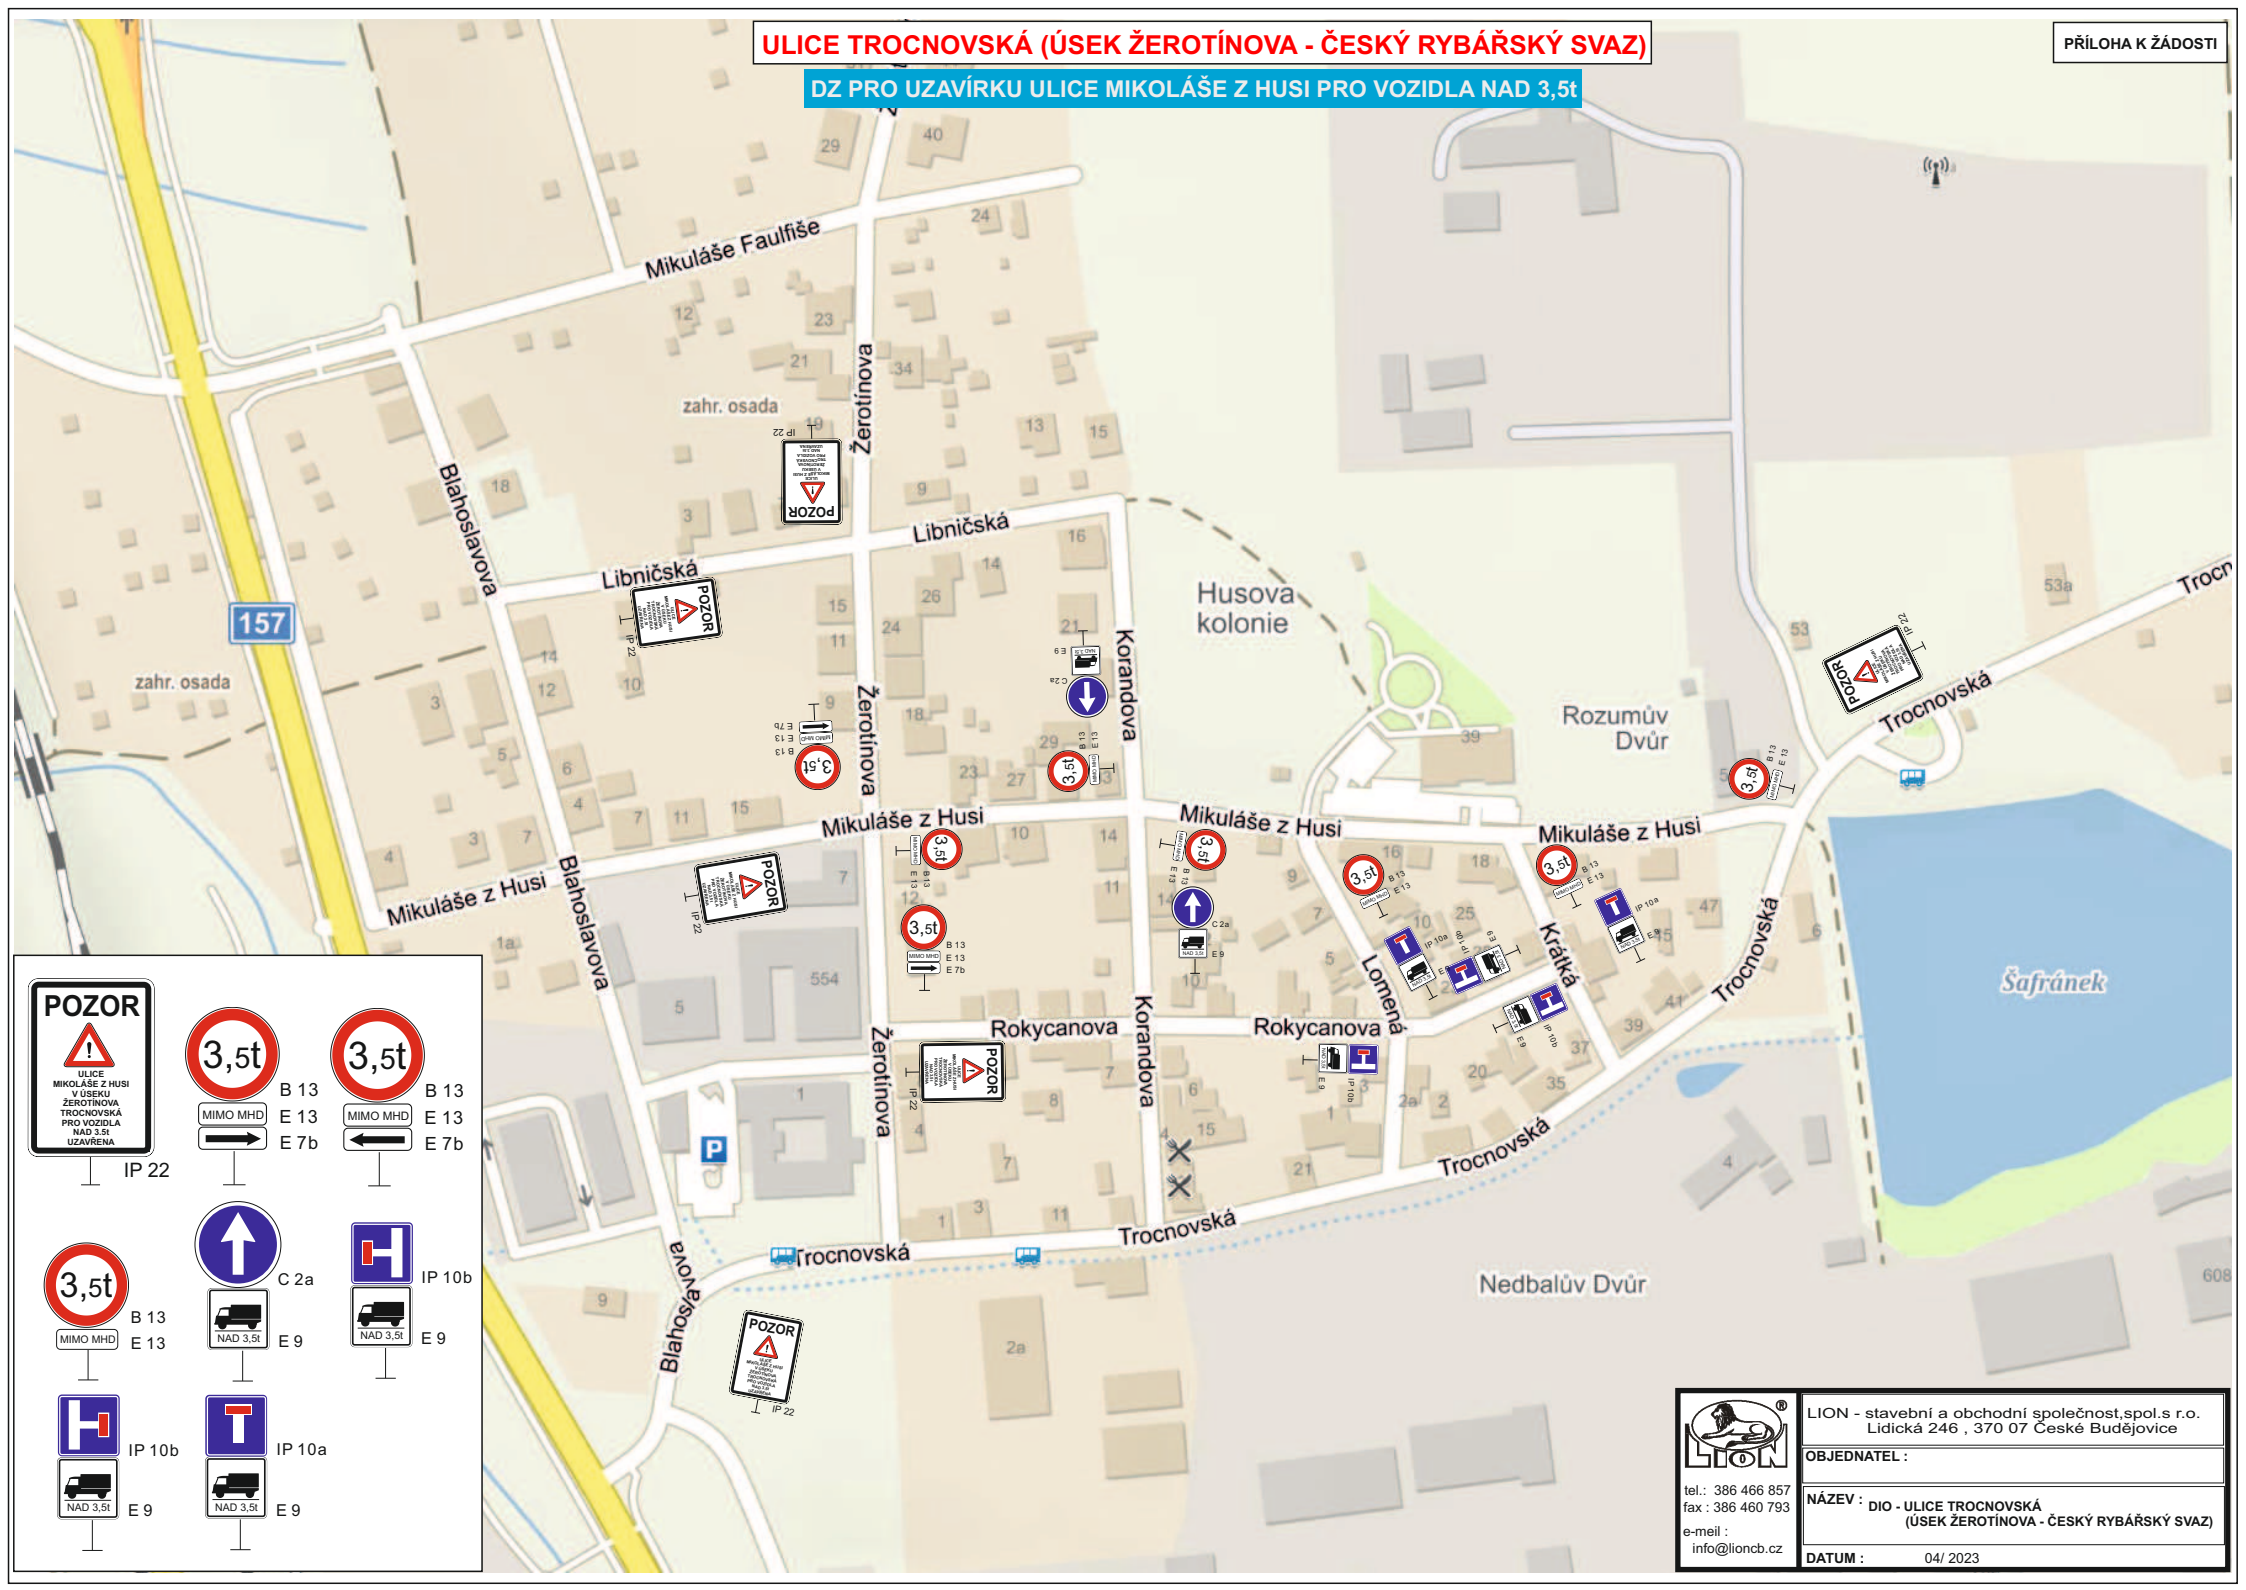


	LION - stavební a obchodní společnost, spol.s r.o. Lidická 246, 370 07 České Budějovice
	OBJEDNATEL :
	NÁZEV : DIO - ULICE TROCNOVSKÁ (ÚSEK ŽEROTÍNOVA - ČESKÝ RYBÁŘSKÝ SVAZ)
	DATUM : 04/ 2023

tel.: 386 466 857  
fax: 386 460 793  
e-mail: info@lioncb.cz

# ULICE TROCNOVSKÁ (ÚSEK ŽEROTÍNOVA - ČESKÝ RYBÁŘSKÝ SVAZ)

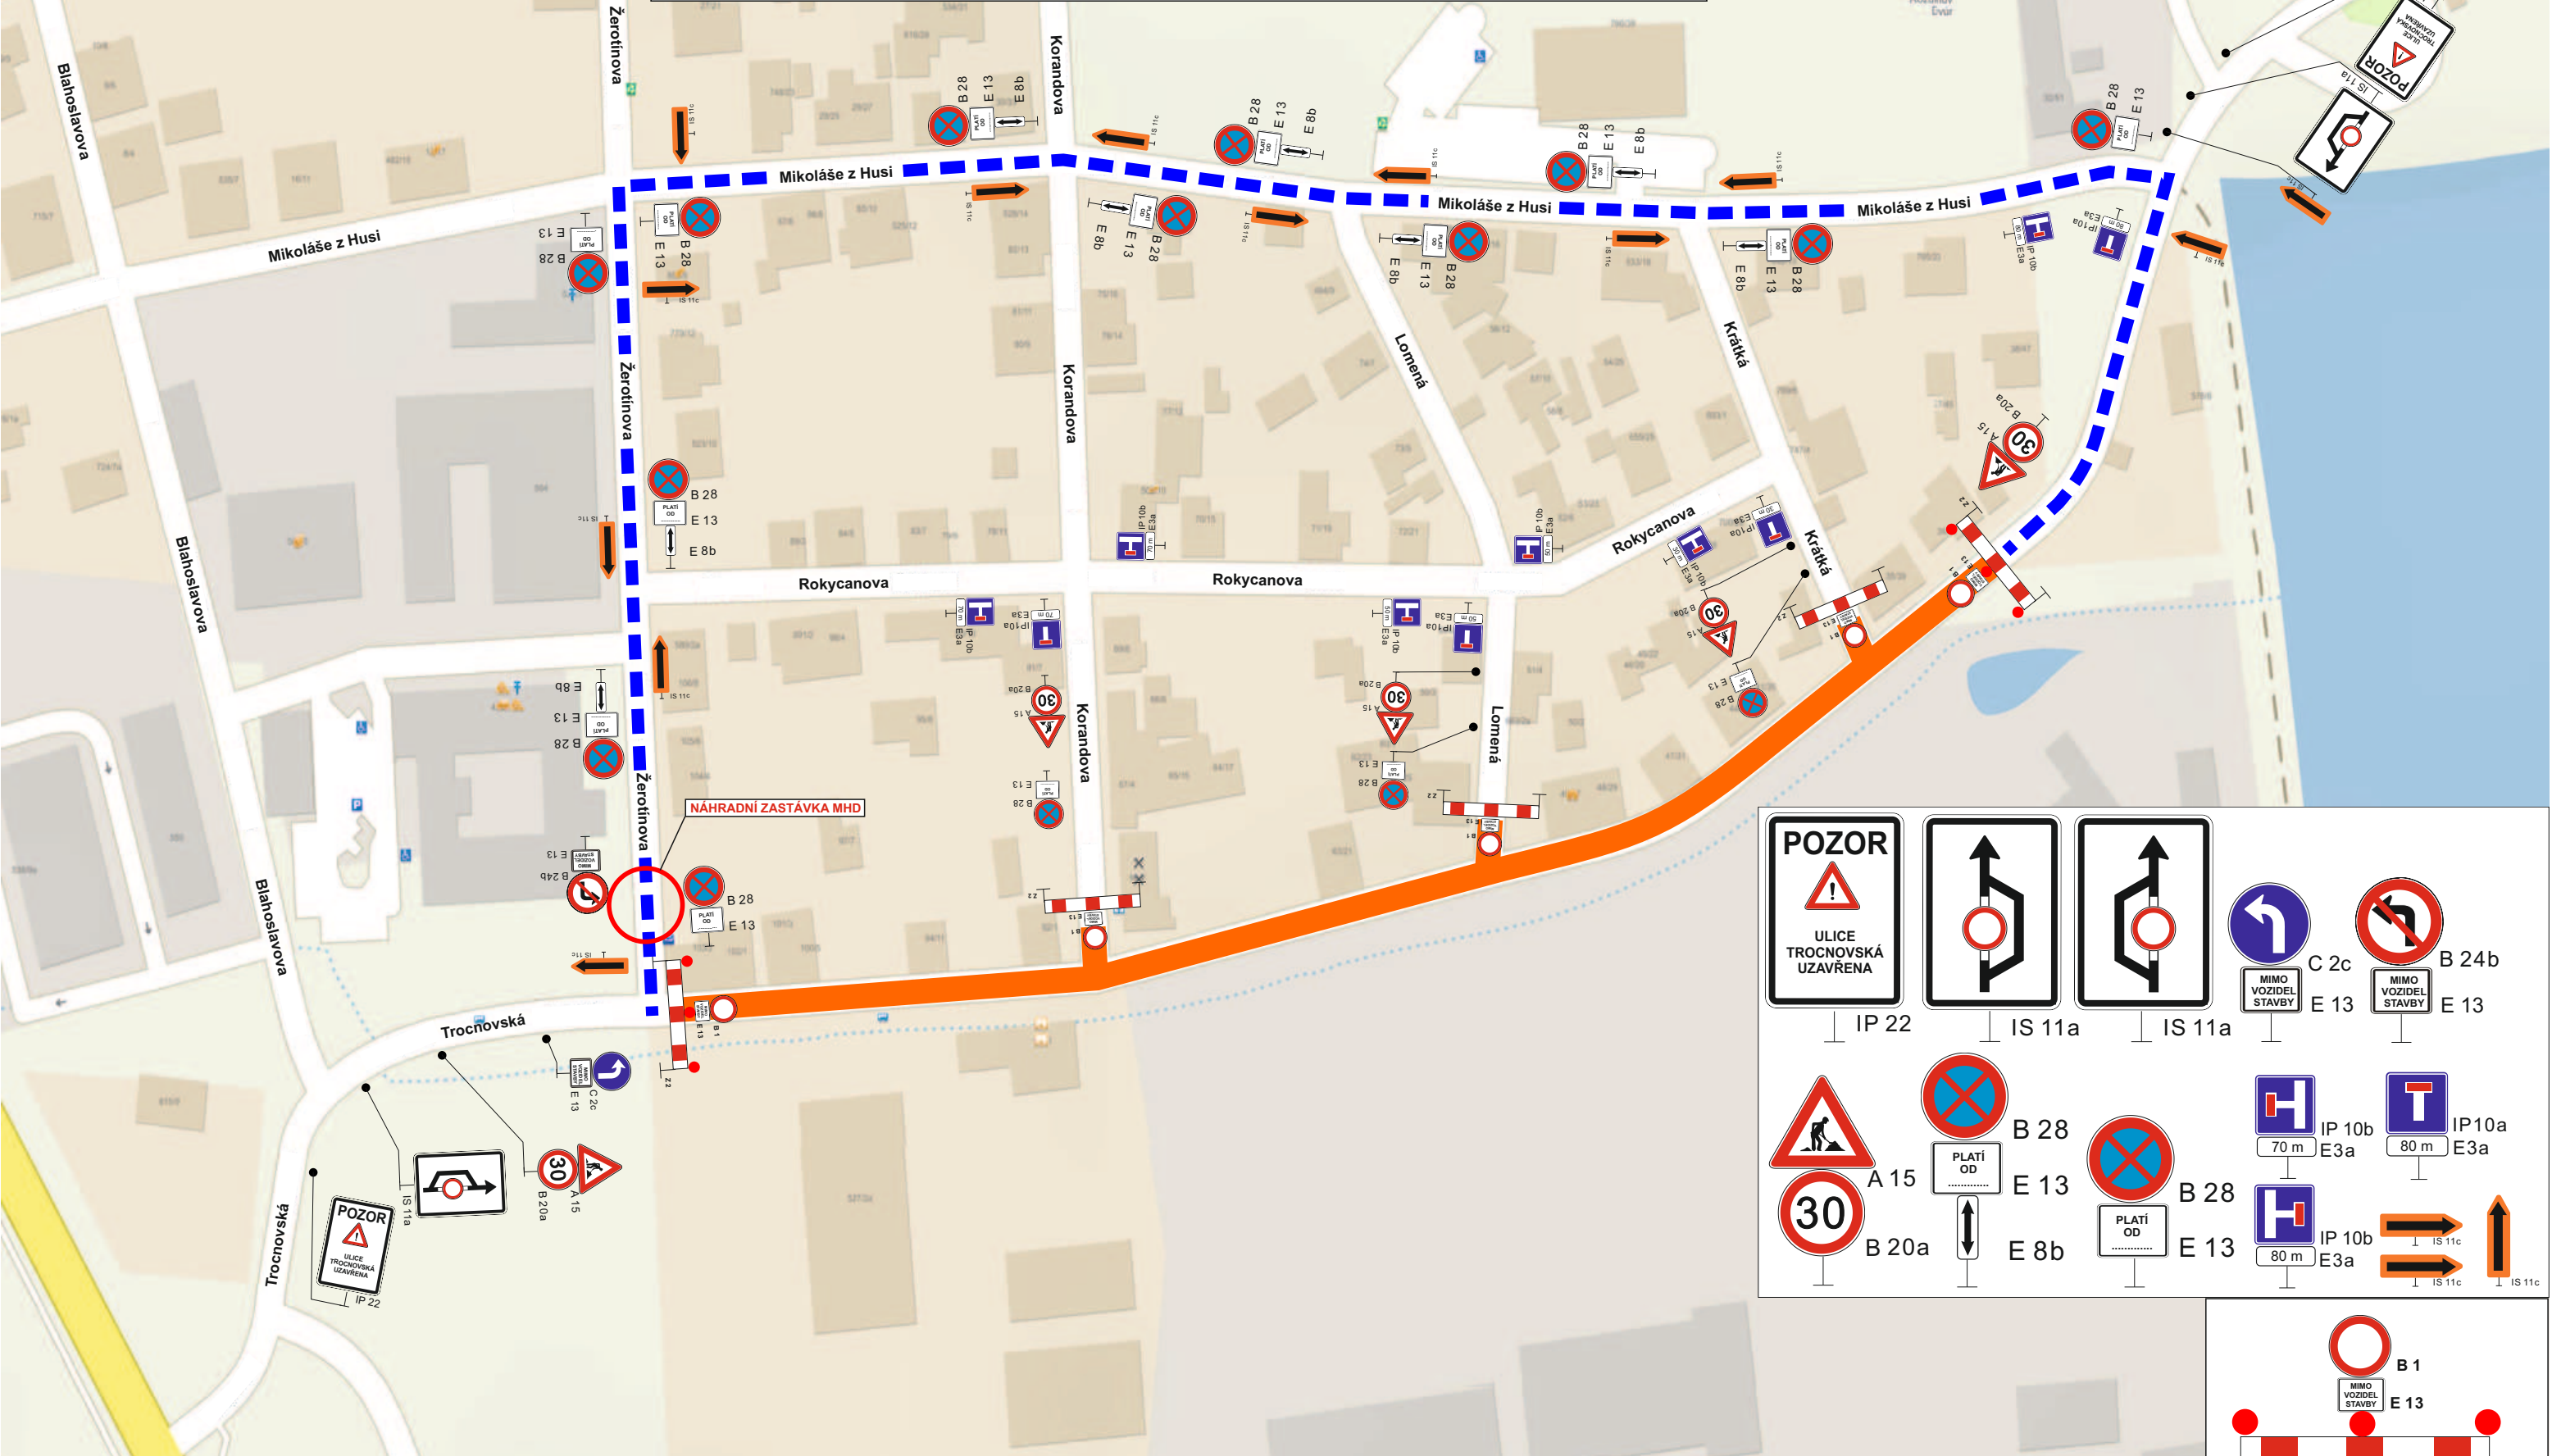


**POZNÁMKA :**  
 1. Stávající dopravní značení, které bude v rozporu s DIO bude přelepeno nebo zakryto  
 2. DZ B 28 budou osazeny sedm dnů před uzavírkou

**LEGENDA**


UZAVŘENÝ ÚSEK

OBJÍZDNÁ TRASA


 tel.: 386 466 857 fax : 386 460 793 e-meil : info@lioncb.cz	LION - stavební a obchodní společnost, spol. s r.o. Lidická 246 , 370 07 České Budějovice
	OBJEDNATEL :
	NÁZEV : DIO - ULICE TROCNOVSKÁ (ÚSEK ŽEROTÍNOVA - ČESKÝ RYBÁŘSKÝ SVAZ)
	DATUM : 04/ 2023


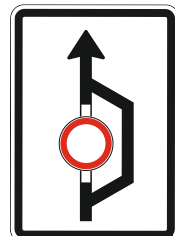
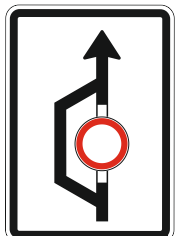



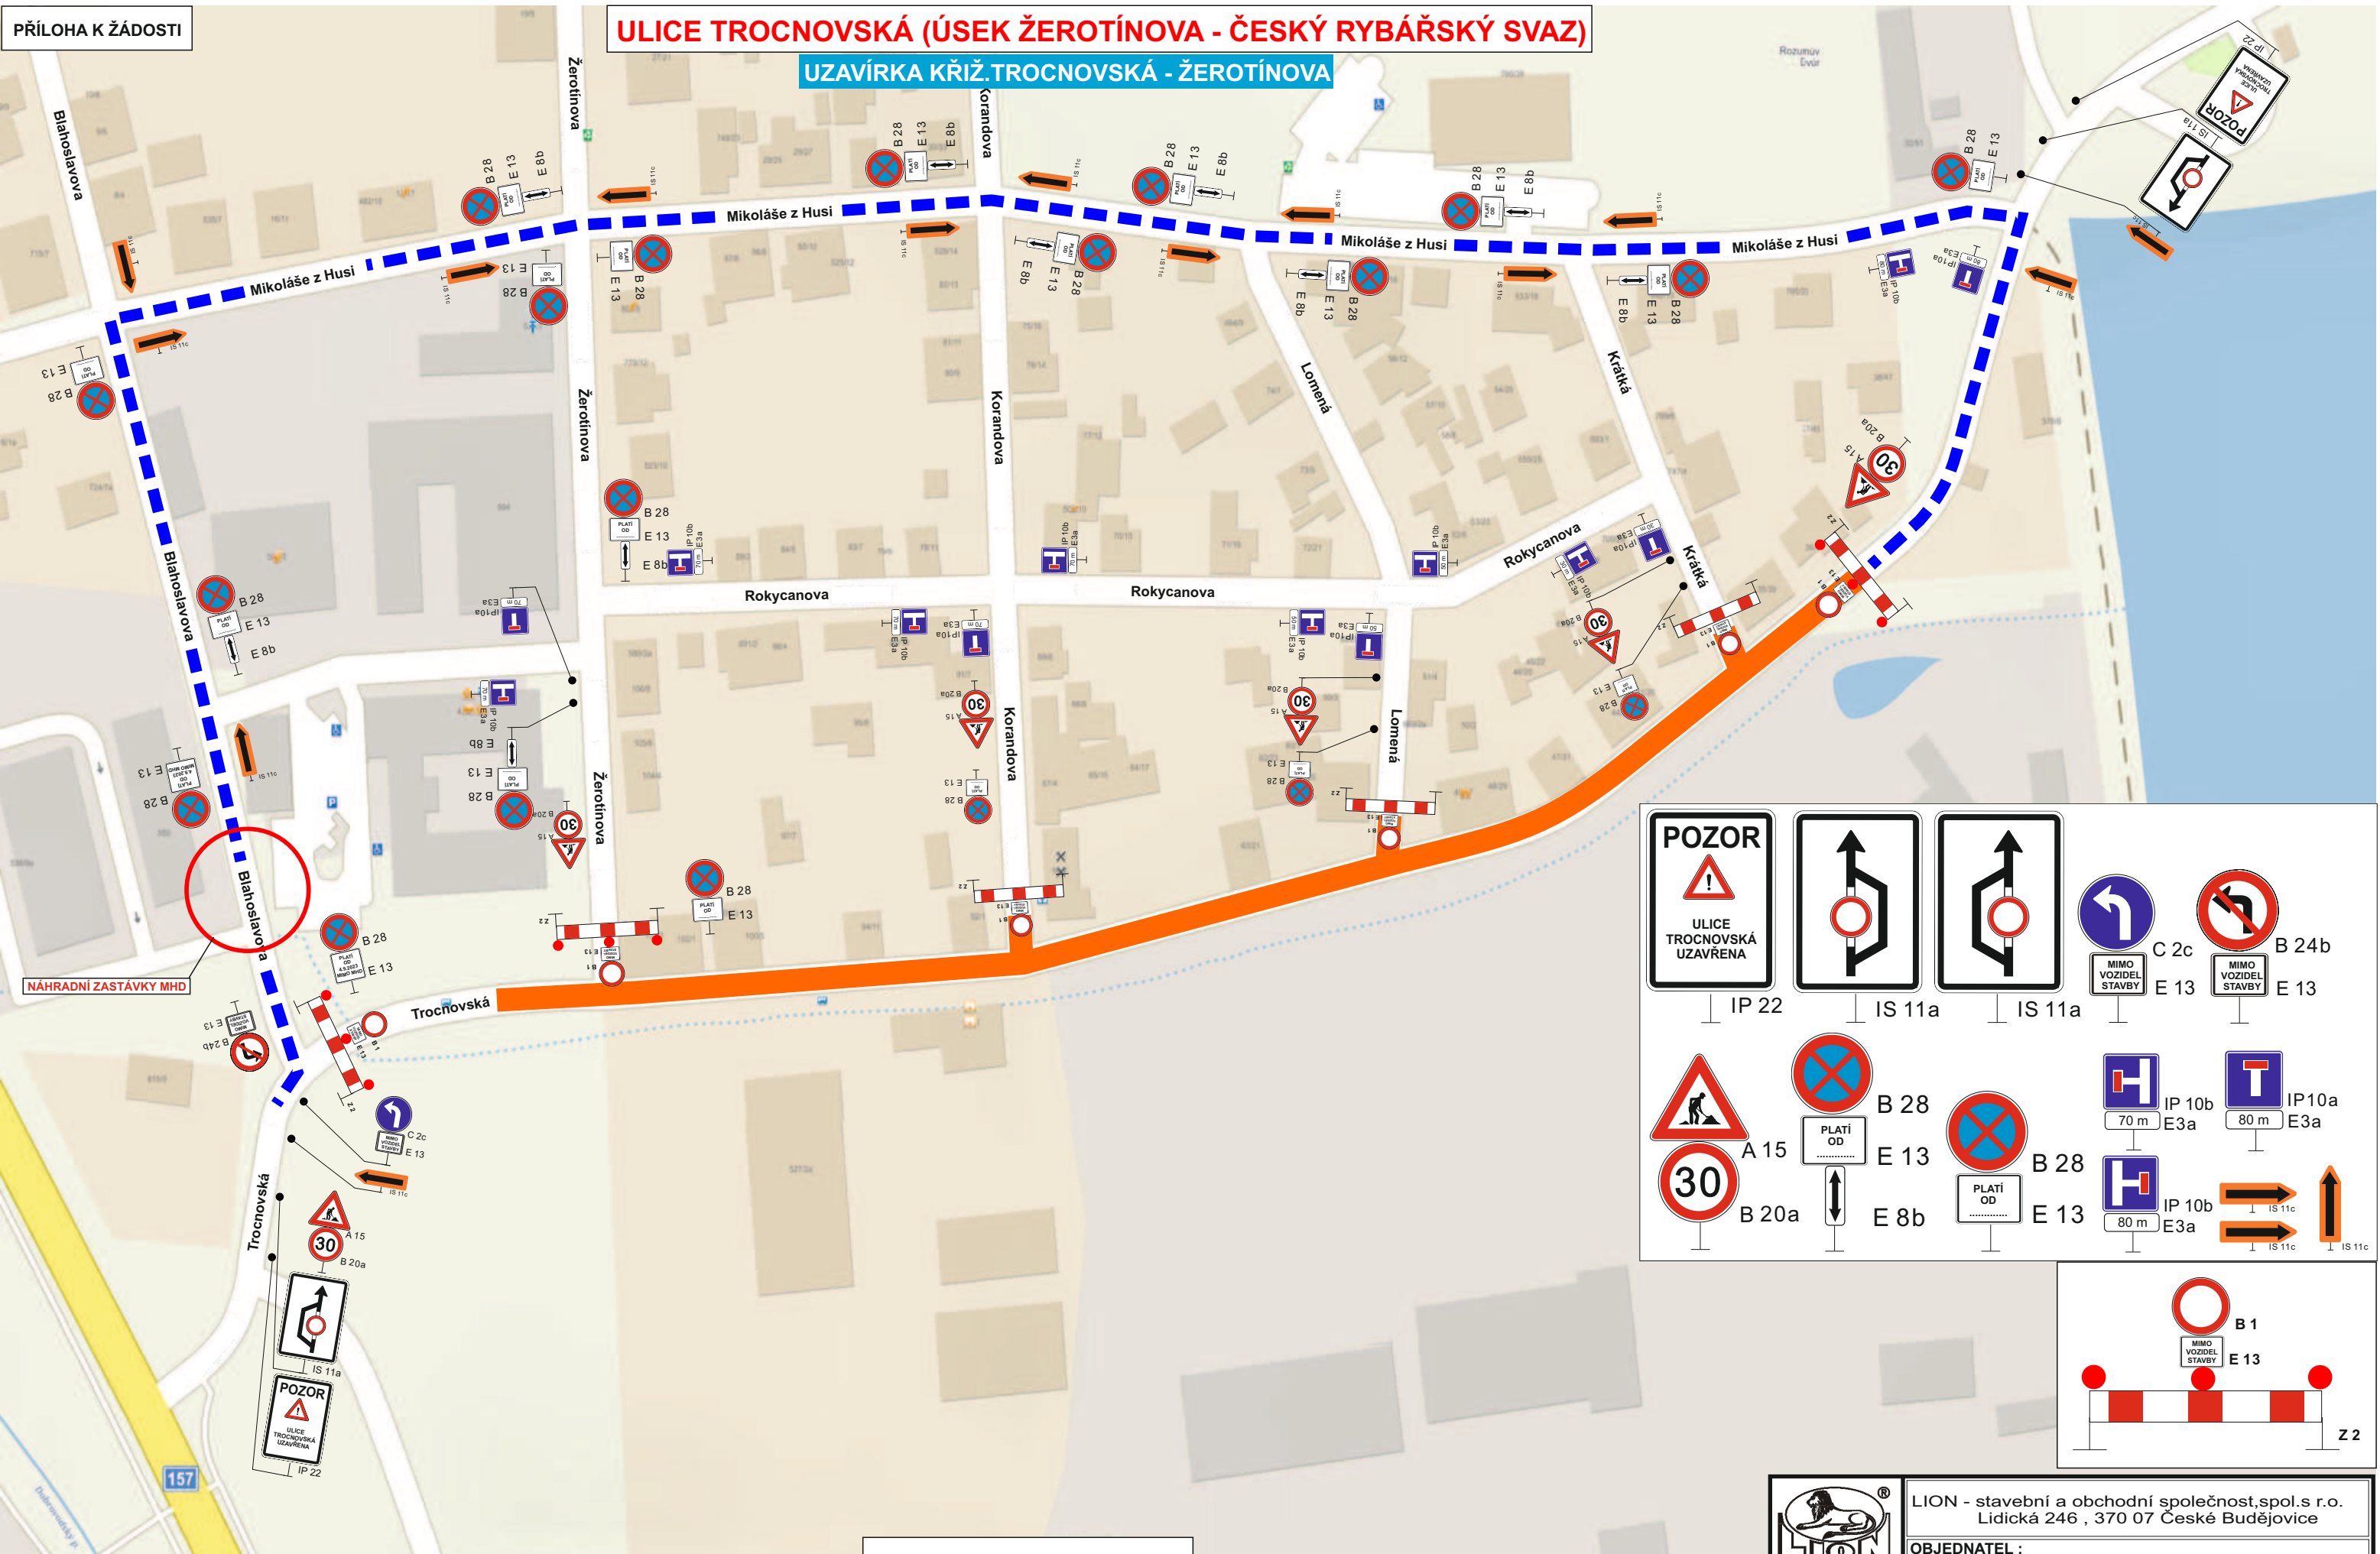



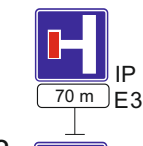
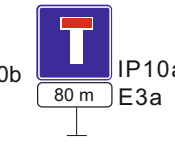

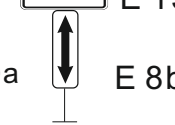
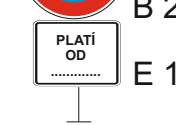
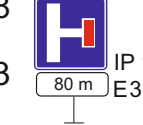
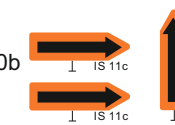
# ULICE TROCNOVSKÁ (ÚSEK ŽEROTÍNOVA - ČESKÝ RYBÁŘSKÝ SVAZ)


## UZAVÍRKA KŘIŽ. TROCNOVSKÁ - ŽEROTÍNOVA




**POZNÁMKA :**  
 1. Stávající dopravní značení, které bude v rozporu s DIO bude přelepeno nebo zakryto  
 2. DZ B 28 budou osazeny sedm dnů před uzavírkou

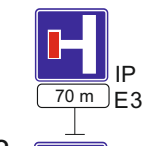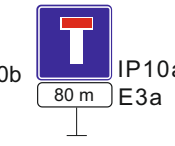**LEGENDA**  
 **UZAVŘENÝ ÚSEK**  
 **OBJÍZDNÁ TRASA**

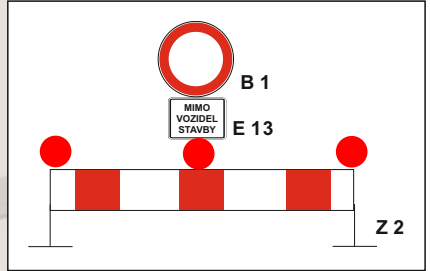


 tel.: 386 466 857 fax : 386 460 793 e-mail : info@lioncb.cz	LION - stavební a obchodní společnost, spol. s r.o. Lidická 246 , 370 07 České Budějovice
	OBJEDNATEL :
	NÁZEV : DIO - ULICE TROCNOVSKÁ (ÚSEK ŽEROTÍNOVA - ČESKÝ RYBÁŘSKÝ SVAZ)
	DATUM : 04/ 2023



# ULICE TROCNOVSKÁ (ÚSEK ŽEROTÍNOVA - ČESKÝ RYBÁŘSKÝ SVAZ)

PŘÍLOHA K ŽÁDOSTI

## OBJÍZDNÁ TRASA PRO VOZIDLA NAD 3,5 t

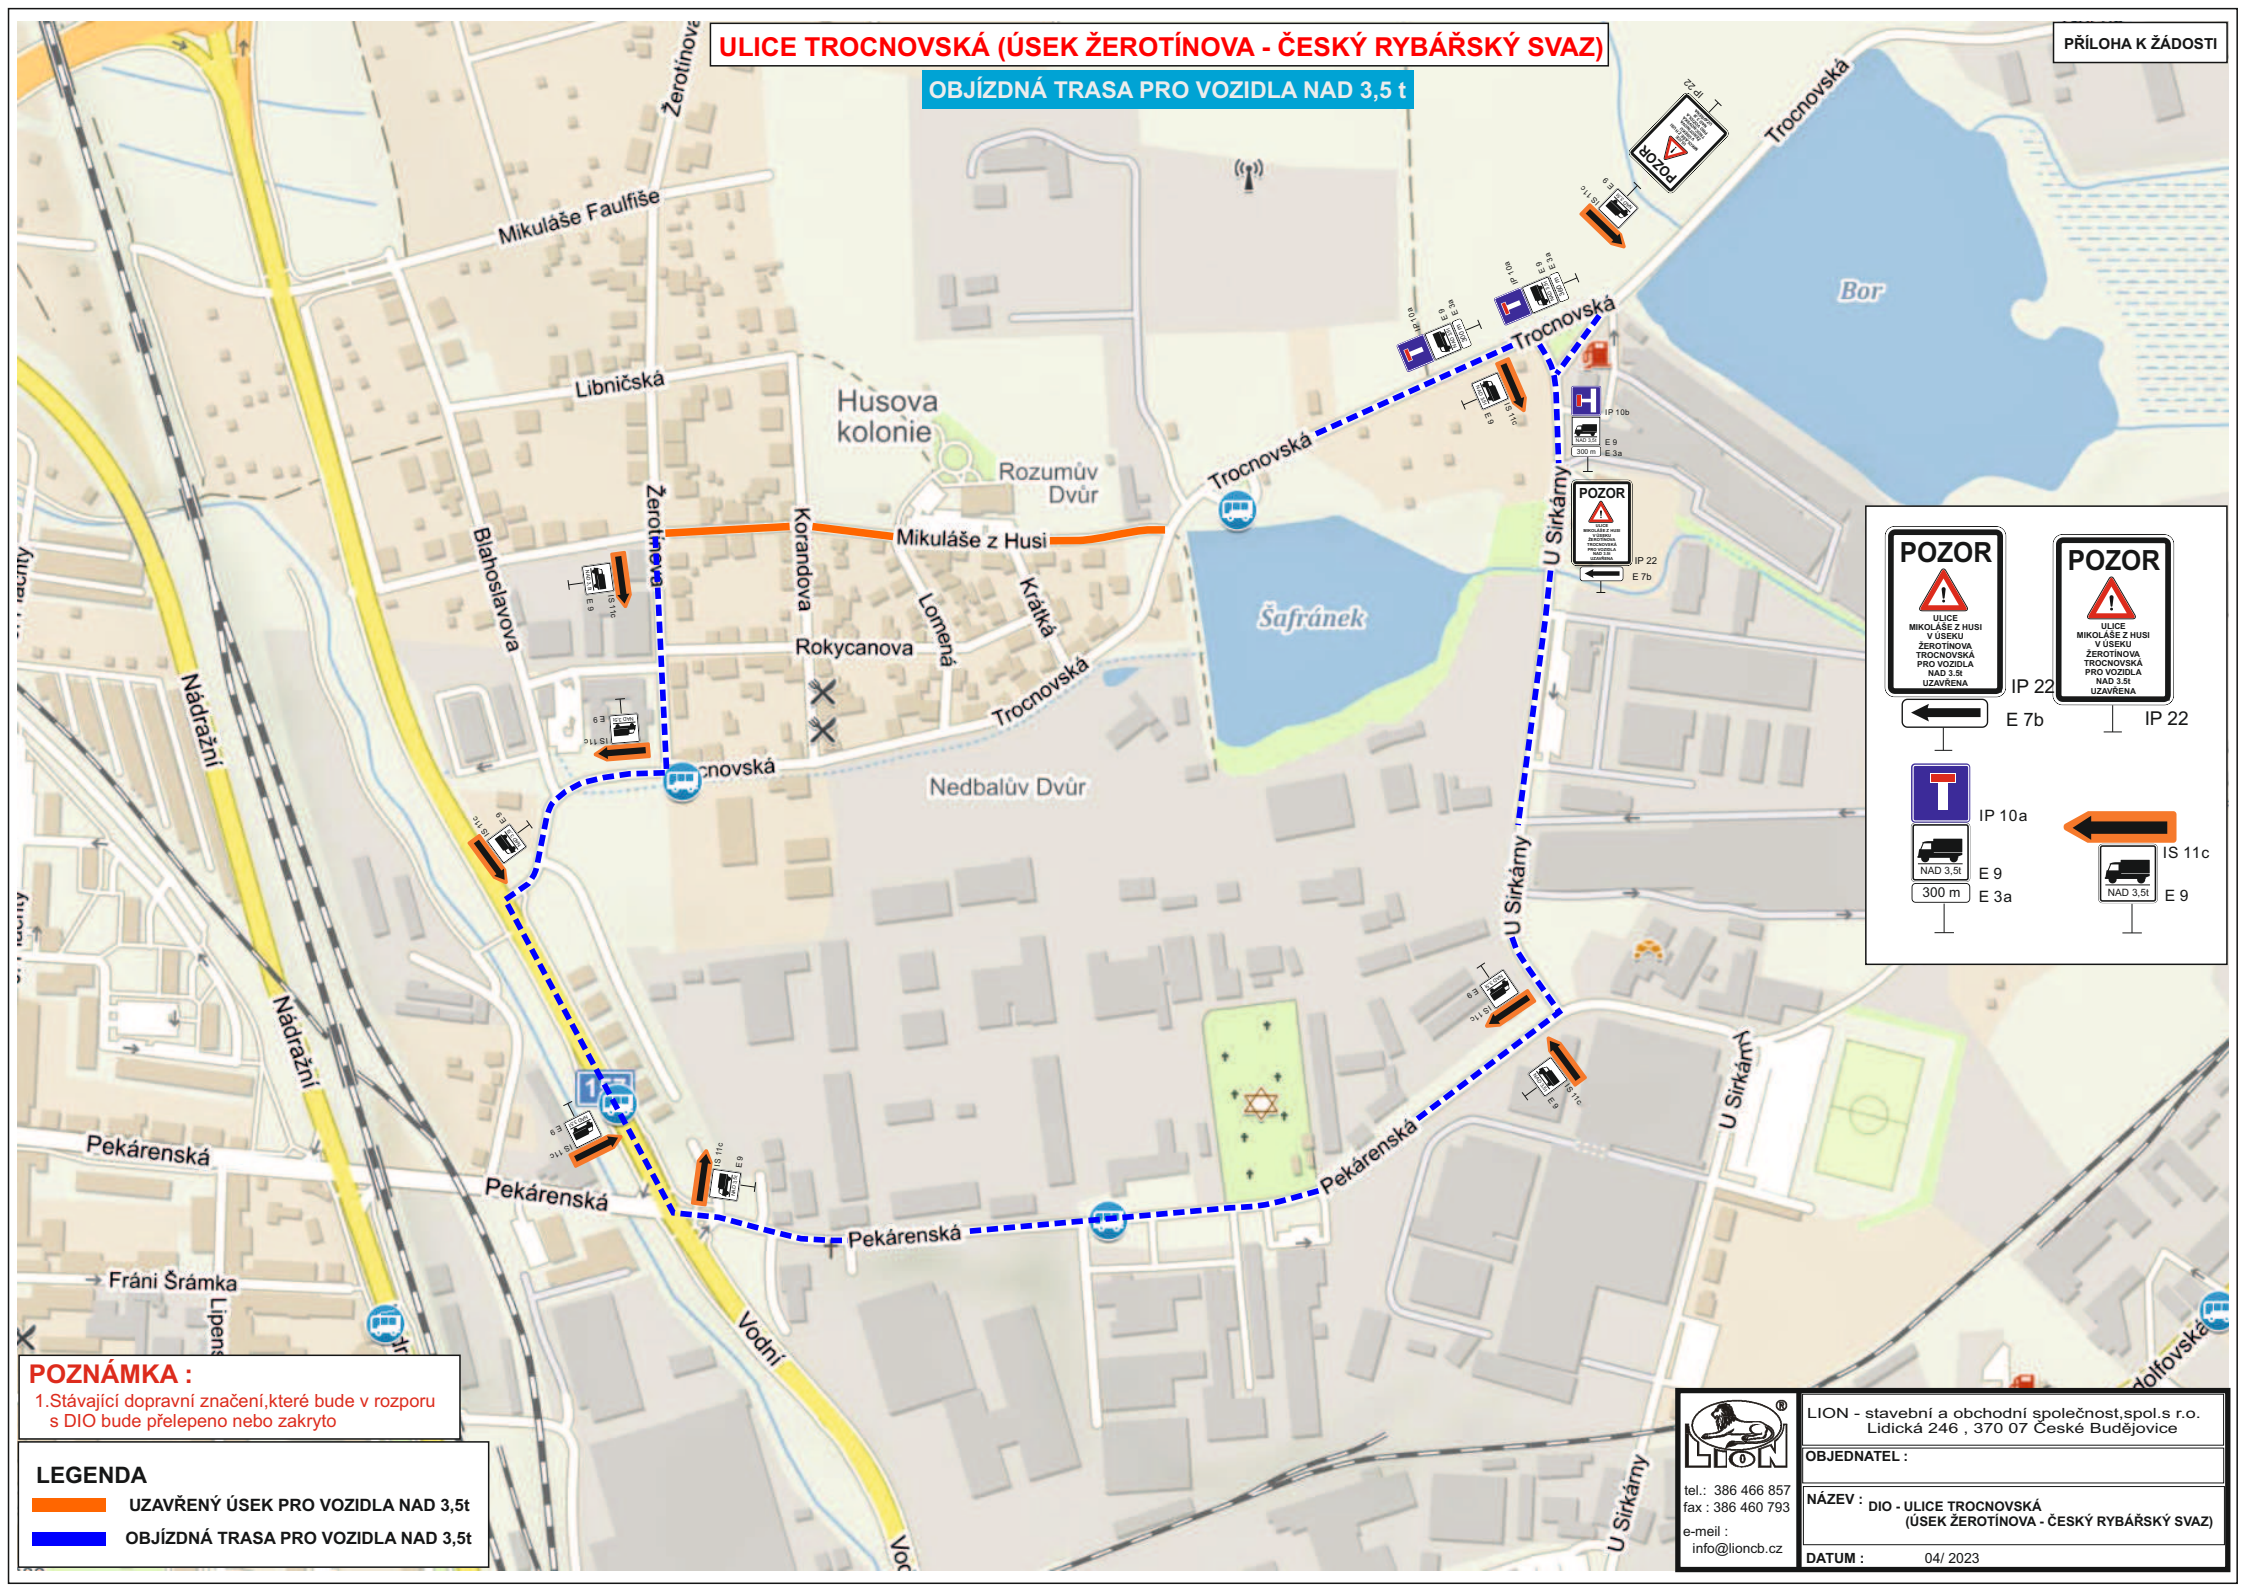




**POZNÁMKA :**  
1. Stávající dopravní značení, které bude v rozporu s DIO bude přeřepeno nebo zakryto

	UZAVŘENÝ ÚSEK PRO VOZIDLA NAD 3,5t
	OBJÍZDNÁ TRASA PRO VOZIDLA NAD 3,5t

	LION - stavební a obchodní společnost, spol. s r.o. Lidická 246, 370 07 České Budějovice
	OBJEDNATEL :
	NÁZEV : DIO - ULICE TROCNOVSKÁ (ÚSEK ŽEROTÍNOVA - ČESKÝ RYBÁŘSKÝ SVAZ)
	DATUM : 04/ 2023

tel.: 386 466 857  
fax: 386 460 793  
e-mail: info@lioncb.cz

**NÁHRADNÍ ZASTÁVKA MHD ŽEROTÍNOVA**

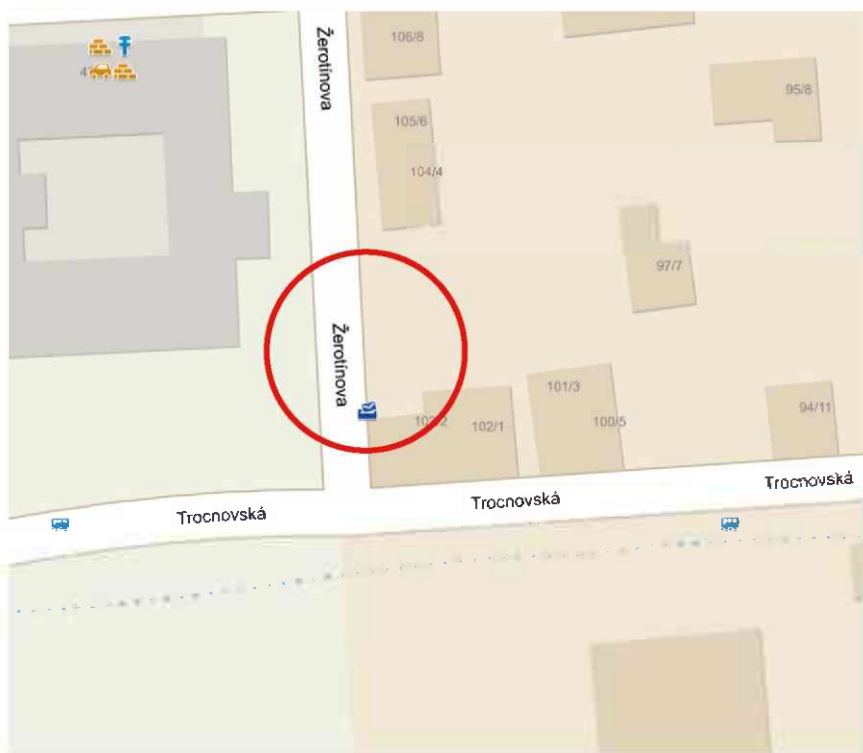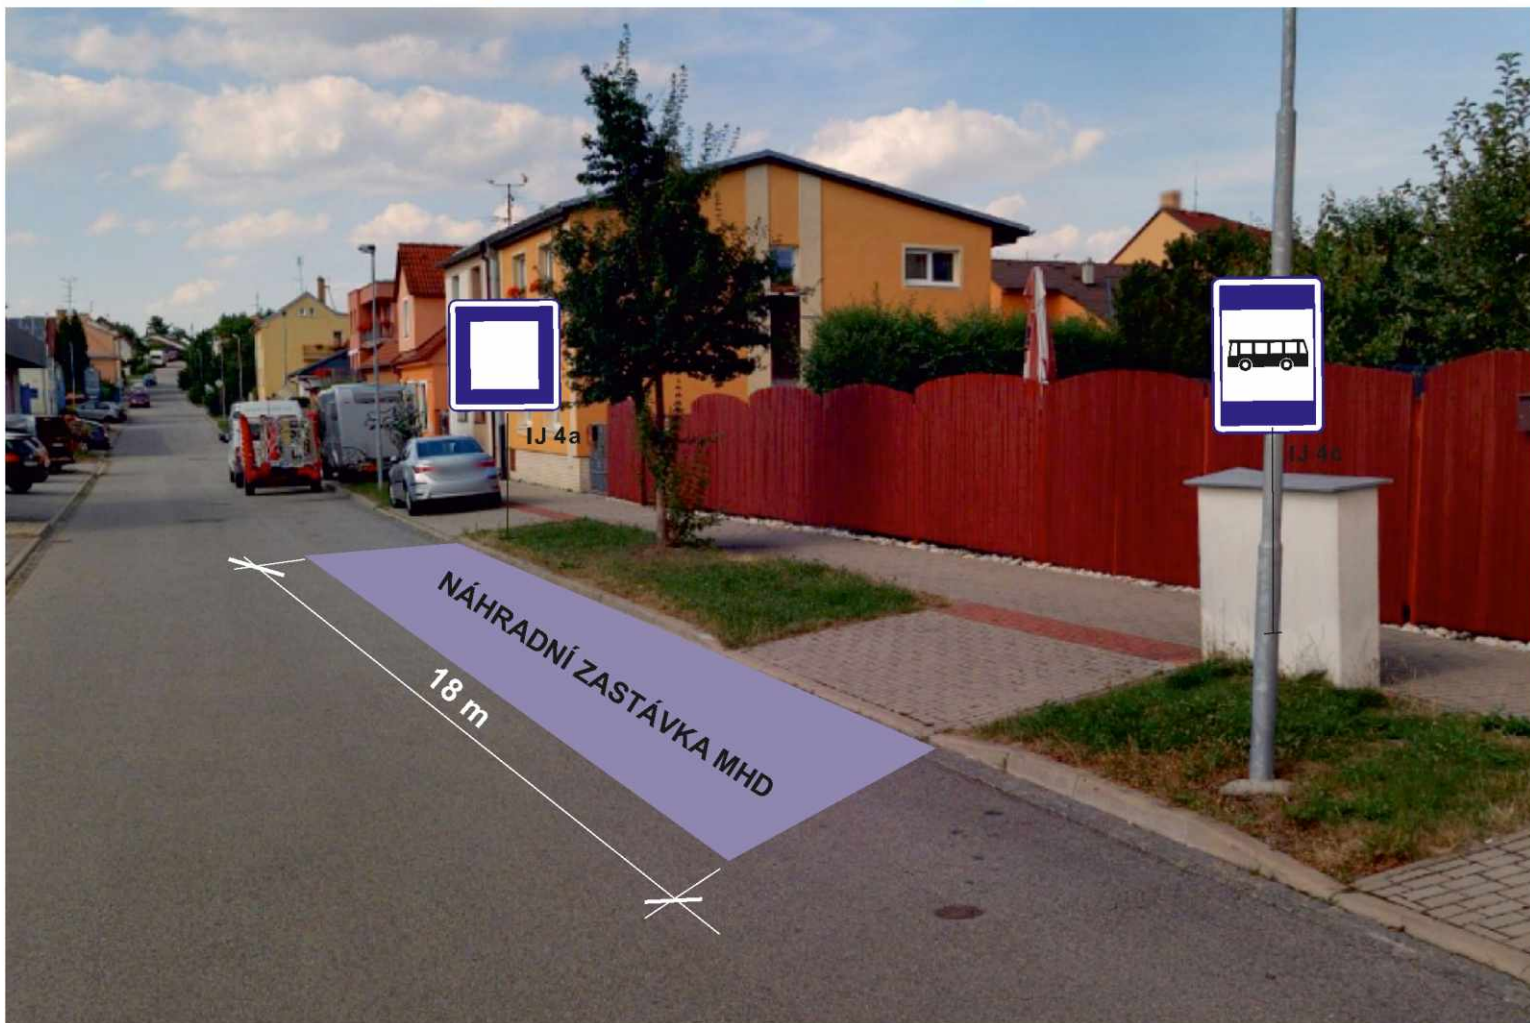

**POZNÁMKA :**

Zelený pás bude upraven pro bezpečný výstup a nástup cestujících.



LION - stavební a obchodní společnost, spol.s r.o.  
Lidická 246 , 370 07 České Budějovice

OBJEDNATEL :

tel: 386 466 857  
fax : 386 460 793  
e-mail :  
info@lioncb.cz

NÁZEV : DIO - ULICE TROCNOVSKÁ  
(ÚSEK ŽEROTÍNOVA - ČESKÝ RYBÁŘSKÝ SVAZ)

DATUM : 04/ 2023