

Číslo dohody vlastníka:

Číslo dohody SčVK: 2023_00873

**DOHODA VLASTNÍKŮ PROVOZNĚ SOUVISEJÍCÍ VODOHOSPODÁŘSKÉ INFRASTRUKTURY
O JEJICH VZÁJEMNÝCH PRÁVECH A POVINNOSTECH****a
DOHODA O BUDOUCÍM PROVOZOVÁNÍ
VODOHOSPODÁŘSKÉ INFRASTRUKTURY**

Níže uvedeného dne, měsíce a roku uzavřeli

1.

Severočeská vodárenská společnost a.s.

se sídlem Teplice, Přítkovská 1689, PSČ 41550

IČ: 49099469, DIČ: CZ 49099469

zapsána u Krajského soudu v Ústí nad Labem, oddíl B, vložka 466

jako další účastník Dohody a nájemce VHI související s VHI Vlastníka 2
(dále jen „Vlastník“ 1“)

a

2.

Severočeská vodárenská společnost a.s.

se sídlem Teplice, Přítkovská 1689, PSČ 41550

IČ: 49099469, DIČ: CZ 49099469

zapsána u Krajského soudu v Ústí nad Labem, oddíl B, vložka 466

jako další účastník Dohody a nájemce VHI související s VHI Vlastníka 2
(dále jen „SVS“ nebo „Nájemce Vlastníka 1“)

oba zastoupení společnostmi:

Severočeské vodovody a kanalizace, a.s.

se sídlem Teplice, Přítkovská 1689, PSČ 41550

IČ: 490 99 451, DIČ: CZ 49099451

zapsána u Krajského soudu v Ústí nad Labem, oddíl B, vložka 465

zastoupena Ing. Jiřím Mudruňkou, manažerem útvaru TPČ OZ SčVK Ústí nad Labem

na základě plných mocí

(dále jen „SčVK“)

3.

Severočeské vodovody a kanalizace, a.s.

se sídlem Teplice, Přítkovská 1689, PSČ 41550

IČ: 490 99 451, DIČ: CZ 49099451

zapsána u Krajského soudu v Ústí nad Labem, oddíl B, vložka 465

zastoupena Ing. Jiřím Mudruňkou, manažerem útvaru TPČ OZ SčVK Ústí nad Labem

jako další účastník Dohody a budoucí Provozovatel VHI Vlastníka 2
(dále jen „SČVK“ nebo „Provozovatel“)

4.

Město Litoměřice

se sídlem/místem podnikání: Mírové nám. 15/7, PSČ 412 01 Litoměřice

IČ: 00263958

Oprávněná osoba: Ing. Radek Löwy, starosta města Litoměřice

Kontaktní osoba: [REDAKCE]

na straně druhé jako vlastník VHI související s VHI Vlastníka 1
(dále jen „Vlastník 2“)

ve smyslu § 8, odst. 2 a 3 zákona č. 274/2001 Sb. o vodovodech a kanalizacích pro veřejnou potřebu a o změně některých zákonů (zákon o vodovodech a kanalizacích), ve znění pozdějších předpisů (dále i jen „ZVK“), s cílem zajištění kvalitního a plynulého provozování provozně související vodohospodářské infrastruktury v jejich vlastnictví, tuto dohodu.

I.

Preambule

- 1) Účelem této dohody je splnění zákonné povinnosti účastníků dohody jako vlastníků provozně související vodohospodářské infrastruktury (dále též jen „VHI“) a úprava vzájemných práv a povinností ve smyslu ustanovení § 8 odst. 3 ZVK.
- 2) Vlastník 1 a Vlastník 2 jsou vlastníky VHI provozně související, popřípadě jejich částí provozně souvisejících. Tato VHI nebo její části jsou specifikovány v příloze č. 1, která tvoří nedílnou součást této dohody.
- 3) SVS je nájemcem VHI Vlastníka 1 na základě nájemní smlouvy, jejímž prostřednictvím přebírá práva a povinnosti Vlastníka 1 k tomuto majetku.
- 4) Vlastník 2 je vlastníkem vodohospodářské infrastruktury napojené na vodohospodářskou infrastrukturu Vlastníka 1 v předávacích místech specifikovaných v příloze č. 1 této dohody.
- 5) V předávacím místě je množství předaného média zjišťováno měřidlem. Není-li měřidlo osazeno, či dojde-li k jeho poruše, je množství média zjišťováno odborným výpočtem. Výpočet vždy vychází z měření jiných odběrů, ze kterých lze množství média předané v předmětném předávacím místě specifikovat, a to buď jiných předávacích míst, nebo fakturace konečným odběratelům na provozně související vodohospodářské infrastrukturu za předávacím místem.
- 6) Účelem dohody o budoucím provozování vodohospodářské infrastruktury je zajistit provozování VHI po kolaudaci a po splnění podmínek uvedených v čl. III. odst. 1, čl. IV. odst. 3 a čl. V. odst. 1 této dohody.

II.

Závazky Vlastníka 1

1) [REDAKCE]

2) [redacted]
[redacted]

3) [redacted]
[redacted]

4) Z [redacted]
[redacted]
[redacted]
[redacted]

5) [redacted]
[redacted]
[redacted]
[redacted]

6) [redacted]
[redacted]
[redacted]
[redacted]

III.
Závazky SVS

1) S [redacted]
[redacted]
[redacted]
[redacted]
[redacted]
[redacted]
[redacted]
[redacted]

2) [redacted]
[redacted]
[redacted]
[redacted]
[redacted]
[redacted]
[redacted]
[redacted]
[redacted]
[redacted]
[redacted]
[redacted]

IV.
Závazky Vlastníka 2

- 1) [Redacted]
- 2) [Redacted]
- 3) [Redacted]
- 4) [Redacted]
- 5) [Redacted]
- 6) [Redacted]

V.
Práva a povinnosti Provozovatele

- 1) [Redacted]
- 2) [Redacted]
- 3) [Redacted]
- [Redacted]
- [Redacted]

- [redacted]
- [redacted]
- [redacted]

VI.
Provozování VHI

1) [redacted]
[redacted]

2) [redacted]
[redacted]
[redacted]
[redacted]

3) [redacted]
[redacted]
[redacted]
[redacted]
[redacted]
[redacted]
[redacted]

4) [redacted]
[redacted]
[redacted]
[redacted]

5) [redacted]
[redacted]
[redacted]
[redacted]

VII.
Úplata

1) Strany této dohody shodně prohlašují, že vzhledem ke skutečnosti, že nákup a prodej média a zajištění provozuschopnosti a provozování související infrastruktury je záležitostí samotného provozování a je tedy mimo režim této dohody mezi vlastníky vodovodů, sjednává se tato dohoda jako bezúplatná.

K [redacted]
[redacted]
[redacted]
[redacted]

2)

VIII.

Účinnost smlouvy a registr smluv

- 1) V souladu s povinnostmi vyplývajícími ze zákona č. 340/2015, o zvláštních podmínkách účinnosti některých smluv, uveřejňování těchto smluv a o registru smluv (dále jen „zákon o registru smluv“) se smluvní strany dohodly, že Nájemce Vlastníka 1 zašle v souladu s § 5 zákona o registru smluv nejpozději do 30 dní od podpisu této smlouvy její znění příslušnému správci registru smluv k uveřejnění. Vlastník 2 může smlouvu zveřejnit za předpokladu, že Vlastníkovi 1 umožní plnění práv a povinností dle následujícího odstavce.
- 2) Smluvní strany se dohodly, že při zveřejnění znění smlouvy nebudou v souladu s § 3 odst. 1 zákona o registru smluv uveřejňovat informace, které nelze poskytnout při postupu podle předpisů upravujících svobodný přístup k informacím, zejména osobní údaje a obchodního tajemství. Tyto údaje budou při zveřejnění smlouvy podléhat anonymizaci.
- 3) Smluvní strany prohlašují, že smluvní ujednání obsažená v preambuli, v čl. II. týkající se závazku SVS, v čl. III. týkající se závazků Vlastníka 2, v čl. IV. týkající se závazků Provozovatele, v čl. V. týkající se provozování VHI, v čl. VI. týkající se úplaty, jakož i veškeré přílohy, které jsou nedílnou součástí této smlouvy, jsou předmětem obchodního tajemství.
- 4) Smlouva je účinná dnem zveřejnění v registru smluv.
- 5) V případě změny, doplnění či zrušení této smlouvy dodatkem dle postupu uvedeného v čl. X 3) platí povinnosti uvedené v tomto článku pro zveřejnění takového dodatku obdobně.
- 6) K ustanovení tohoto článku se nepřihlíží, pokud smlouva nesplňuje nutné podmínky pro uveřejnění v registru smluv dle zákona o registru smluv. V takovém případě nabývá smlouva účinnosti nabytím právní moci kolaudačního rozhodnutí o povolení užívání stavby.

IX.

Ochrana osobních údajů

1)

- 1) SVS informuje druhou smluvní stranu a její zástupce, že osobní údaje jsou zpracovávány v souladu s Informacemi o zpracování osobních údajů dodavatelů a smluvních partnerů, které jsou dostupné webu SVS v sekci GDPR (<https://www.svs.cz/cz/spolecnost/gdpr/>). V tomto dokumentu jsou také uvedeny informace o účelech a době zpracování, právních titulech a o právech, které v souvislosti se zpracováním osobních údajů subjektům údajů náleží.
- 2) Každá ze smluvních stran informuje své případné zaměstnance a další subjekty údajů o zpracování osobních údajů druhou smluvní stranou. SVS zpracovává osobní údaje v souladu s Informacemi o zpracování osobních údajů dodavatelů a smluvních partnerů dle předchozího odstavce.

X.

Protikorupční doložka

- 1) Obě smluvní strany potvrzují, že měly možnost se seznámit s Deklarací protikorupčního jednání skupiny Severočeská voda, jejímž členem je SVS. Deklarace je dostupná na webu SVS v sekci Compliance (<https://www.svs.cz/cz/spolecnost/compliance/>).
- 2) Každá ze smluvních stran se zavazuje, že:
 - a) neposkytne, nenabídne ani neslíbí úplatek jinému nebo pro jiného v souvislosti s obstaráváním věcí obecného zájmu nebo v souvislosti s podnikáním svým nebo jiného,
 - b) nebude tolerovat žádné formy korupce, uplácení ani jiného neetického jednání či střetu zájmů a že podezření na takové jednání oznámí druhé smluvní straně, pokud druhá smluvní strana poskytne pro tento účel komunikační kanály a zaváže se, že nikdo nebude vystaven postihu ani znevýhodnění za to, že nahlásí podezření na korupční nebo jiné neetické jednání,
 - c) neposkytne, nenabídne ani neslíbí neoprávněné výhody třetím osobám,
 - d) úplatek nepřijme, ani si jej nedá slíbit, ať už pro sebe nebo pro jiného v souvislosti s obstaráním věcí obecného zájmu nebo v souvislosti s podnikáním svým nebo jiného,
 - e) nebude ani u svých obchodních partnerů tolerovat jakoukoliv formu korupce či uplácení,
 - f) zdrží se jiného jednání, které by mohlo být vnímáno jako přijetí úplatku, podplácení, nepřímé úplatkářství či jiný trestný čin spojený s korupcí dle zákona č. 40/2009 Sb., trestní zákoník.
- 3) Podezření na korupční a neetické jednání či střet zájmů je možné oznamovat SVS prostřednictvím komunikačních kanálů, kterými jsou:
 - a) Elektronická adresa: compliance@svs.cz,
 - b) Korespondenční adresa: Compliance officer, Severočeská vodárenská společnost a.s., Přítkovská 1689, 415 50 Teplice,
 - c) další způsoby, které SVS aktuálně využívá.
- 4) SVS se zavazuje, že nikdo nebude vystaven postihu ani znevýhodnění za to, že nahlásí podezření na korupční nebo jiné neetické jednání.
- 5) SVS má právo v případě, že druhá smluvní strana poruší jakoukoli povinnost uvedenou výše v této protikorupční doložce, dočasně přerušit plnění uzavřené smlouvy nebo ji okamžitě ukončit odstoupením nebo výpovědí s okamžitou účinností a bez vzniku jakékoli odpovědnosti vůči druhé smluvní straně.
- 6) Pro vyloučení pochybností se uvádí, že SVS si vyhrazuje právo zpřístupnit veškeré informace týkající se porušení této protikorupční doložky (či kteroukoli jejich část) orgánům činným v trestním řízení, regulačním orgánům, jiným vyšetřujícím orgánům či jiným třetím osobám, vyhrazuje si právo zahájit občanskoprávní řízení za účelem získání náhrady škod, které jí byly způsobeny v důsledku porušení tohoto ustanovení.

XI.
Společná a závěrečná ustanovení

- 1) Tato dohoda se řídí právním řádem České republiky. Smluvní strany se zavazují vzájemně se informovat o všech okolnostech majících vliv na jejich vzájemný vztah založený touto smlouvou. Smluvní strany se dále dohodly, že veškeré případné spory týkající se této smlouvy budou řešeny především vzájemným jednáním.
- 2) Vztahy mezi stranami dohody, které nejsou výslovně upraveny ujednáními, se budou řídit zejména zák. č. 274/2001 Sb., o vodovodech a kanalizacích pro veřejnou potřebu a o změně některých zákonů, ve znění pozdějších předpisů, a dle vyhlášky č. 428/2001 Sb., kterou se provádí zákon č. 274/2001 Sb., o vodovodech a kanalizacích pro veřejnou potřebu a o změně některých zákonů (zákon o vodovodech a kanalizacích), ve znění pozdějších předpisů a také zákonem č. 89/2012 Sb. občanský zákoník, ve znění pozdějších předpisů.
- 3) Změna této smlouvy může být učiněna pouze po vzájemné dohodě smluvních stran, a to písemným dodatkem smlouvy původní.
- 4) Tato dohoda se uzavírá na dobu neurčitou a nabývá účinnosti nabytím právní moci kolaudačního rozhodnutí o povolení užívání stavby, ne však dříve než dnem zveřejnění v registru smluv.
- 5) Tuto dohodu je oprávněna každá z jejích stran vypovědět:
A) písemnou výpovědí doručenou druhé straně bez udání důvodu,
b) písemnou výpovědí v případě, že nebudou splněny podmínky provozovatele ke kolaudaci.
- 6) Výpovědní lhůta činí dle odst. 5 písm. a) šest měsíců, Výpovědní lhůta počíná běžet od 1. dne kalendářního měsíce, který následuje po měsíci, v němž byla výpověď druhé straně doručena.
- 7) Výpovědní lhůta dle odst. 5 písm. b) činí 30 dnů ode dne doručení výpovědi.
- 8) Uplynutím výpovědní lhůty končí platnost a závaznost této dohody. Smluvní strany v takovém případě předpokládají uzavření nového znění dohody vlastníků souvisejících VHI dle ust. § 8 odst. 3 zákona č. 274/2001 Sb.
- 9) Každá ze smluvních stran bude v roli správce zpracovávat osobní údaje fyzických osob vystupujících na straně druhé smluvní strany jakožto subjektů údajů, a to pro účely související s uzavíráním a plněním této Smlouvy, ochrany jejich právních nároků a plnění právních povinností.
- 10) Každá ze smluvních stran informuje své zaměstnance a další subjekty údajů o zpracování jejich osobních údajů druhou smluvní stranou, a to v souladu s informacemi uvedenými na jejich webových stránkách.
- 11) Tato dohoda je vyhotovena ve třech stejnopisech v českém jazyce, z nichž každý má platnost originálu a z nichž každá strana obdrží jeden stejnopis.
- 12) Neplatnost či nevymahatelnost jakéhokoli ustanovení této dohody nemá vliv na ostatní ustanovení, která zůstávají platná a účinná a smluvní strany se tímto zavazují k nahrazení neplatného či nevymahatelného

ustanovení ustanovením platným a vymahatelným, jehož znění se bude co nejvíce blížit vůli smluvních stran vyjádřené v původním neplatném ustanovení tak, aby účel a podstata této dohody byly zachovány.

Přílohy: č. 1) Technická specifikace související vodohospodářské infrastruktury

V Teplicích dne 26.10.23
Vlastník 1

V Litoměřicích dne 26.10.23
Vlastník 2



manažer útvaru TPČ OZ SČV
na základě plné moci
IČ: 49099451

starosta města Litoměřic

V Teplicích dne 26.10.23



Severočeské vodárenská společnost, a.s.

Ing. Jiří Mudruňka
manažer útvaru TPČ OZ
na základě plné moci

V Teplicích dne 26.10.23


Severočeská vodovody a kanalizace, a.s.


Ing. Jiří Mudruňka

manažer útvaru TPČ OZ SČV

Severočeská vodovody a kanalizace, a.s.
415 60 Teplice, Přítkovská 1530
IČ: 49099451 DIČ: CZ49099451

CES - 2400/23 / DABO

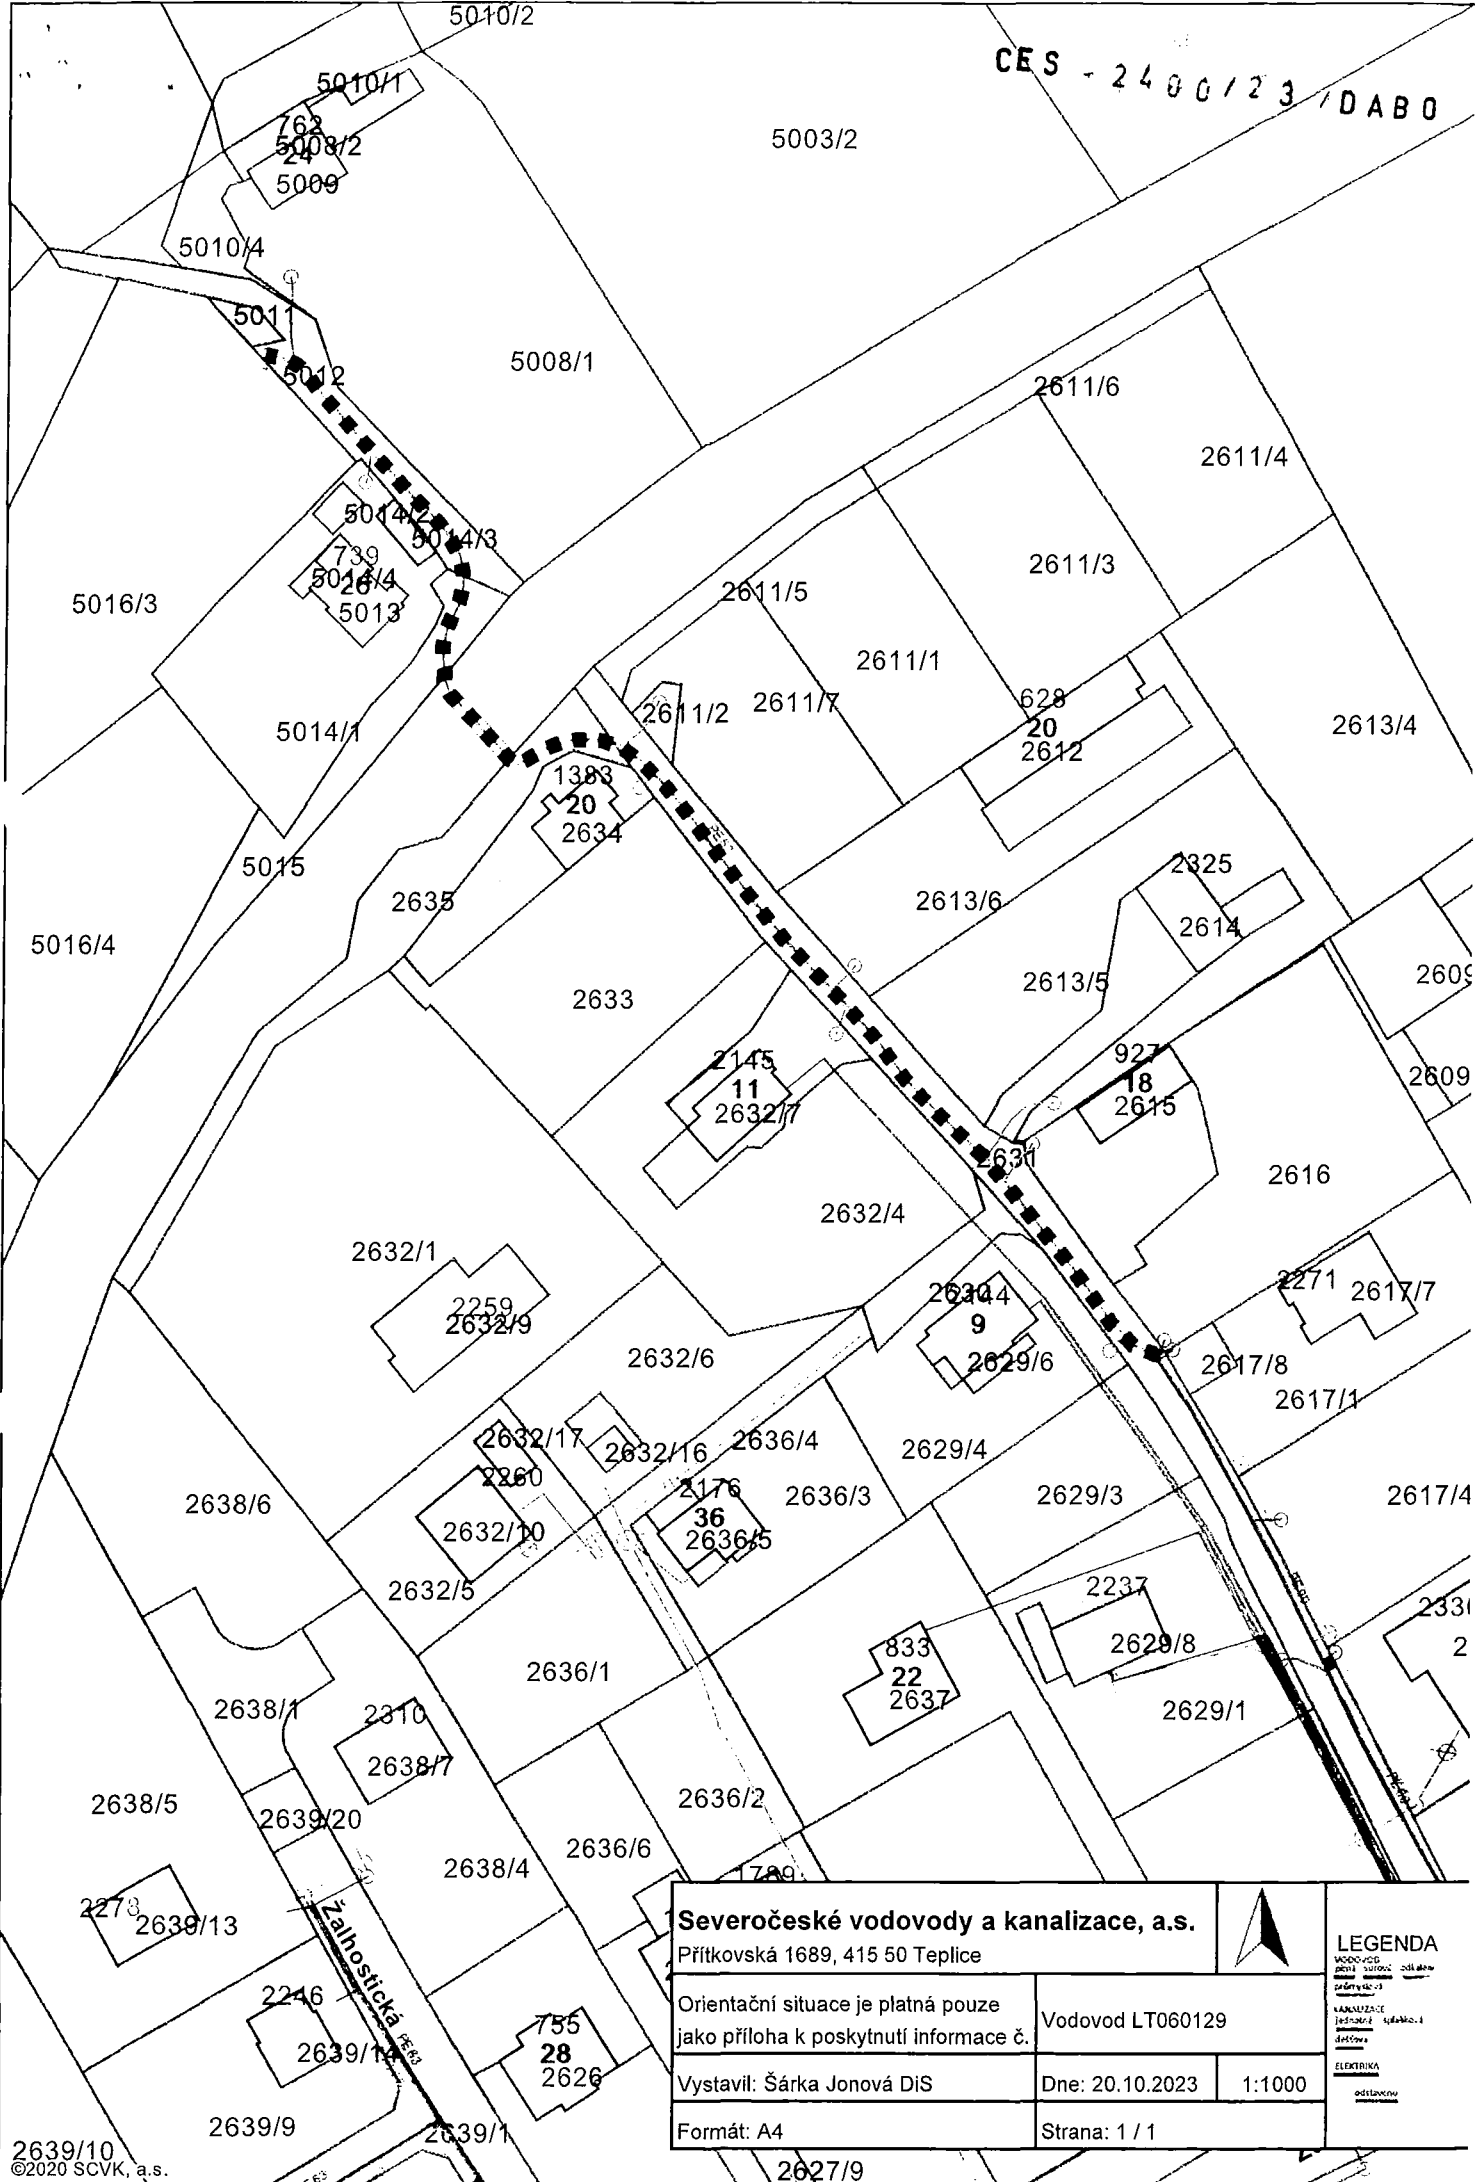

Severočeské vodovody a kanalizace, a.s.			LEGENDA <small> VODOVOD KANALIZACE ELEKTŘINA </small>
Přítkovská 1689, 415 50 Teplice			
Orientační situace je platná pouze jako příloha k poskytnutí informace č.		Vodovod LT060129	
Vystavil: Šárka Jonová DiS		Dne: 20.10.2023	1:1000
Formát: A4		Strana: 1 / 1	