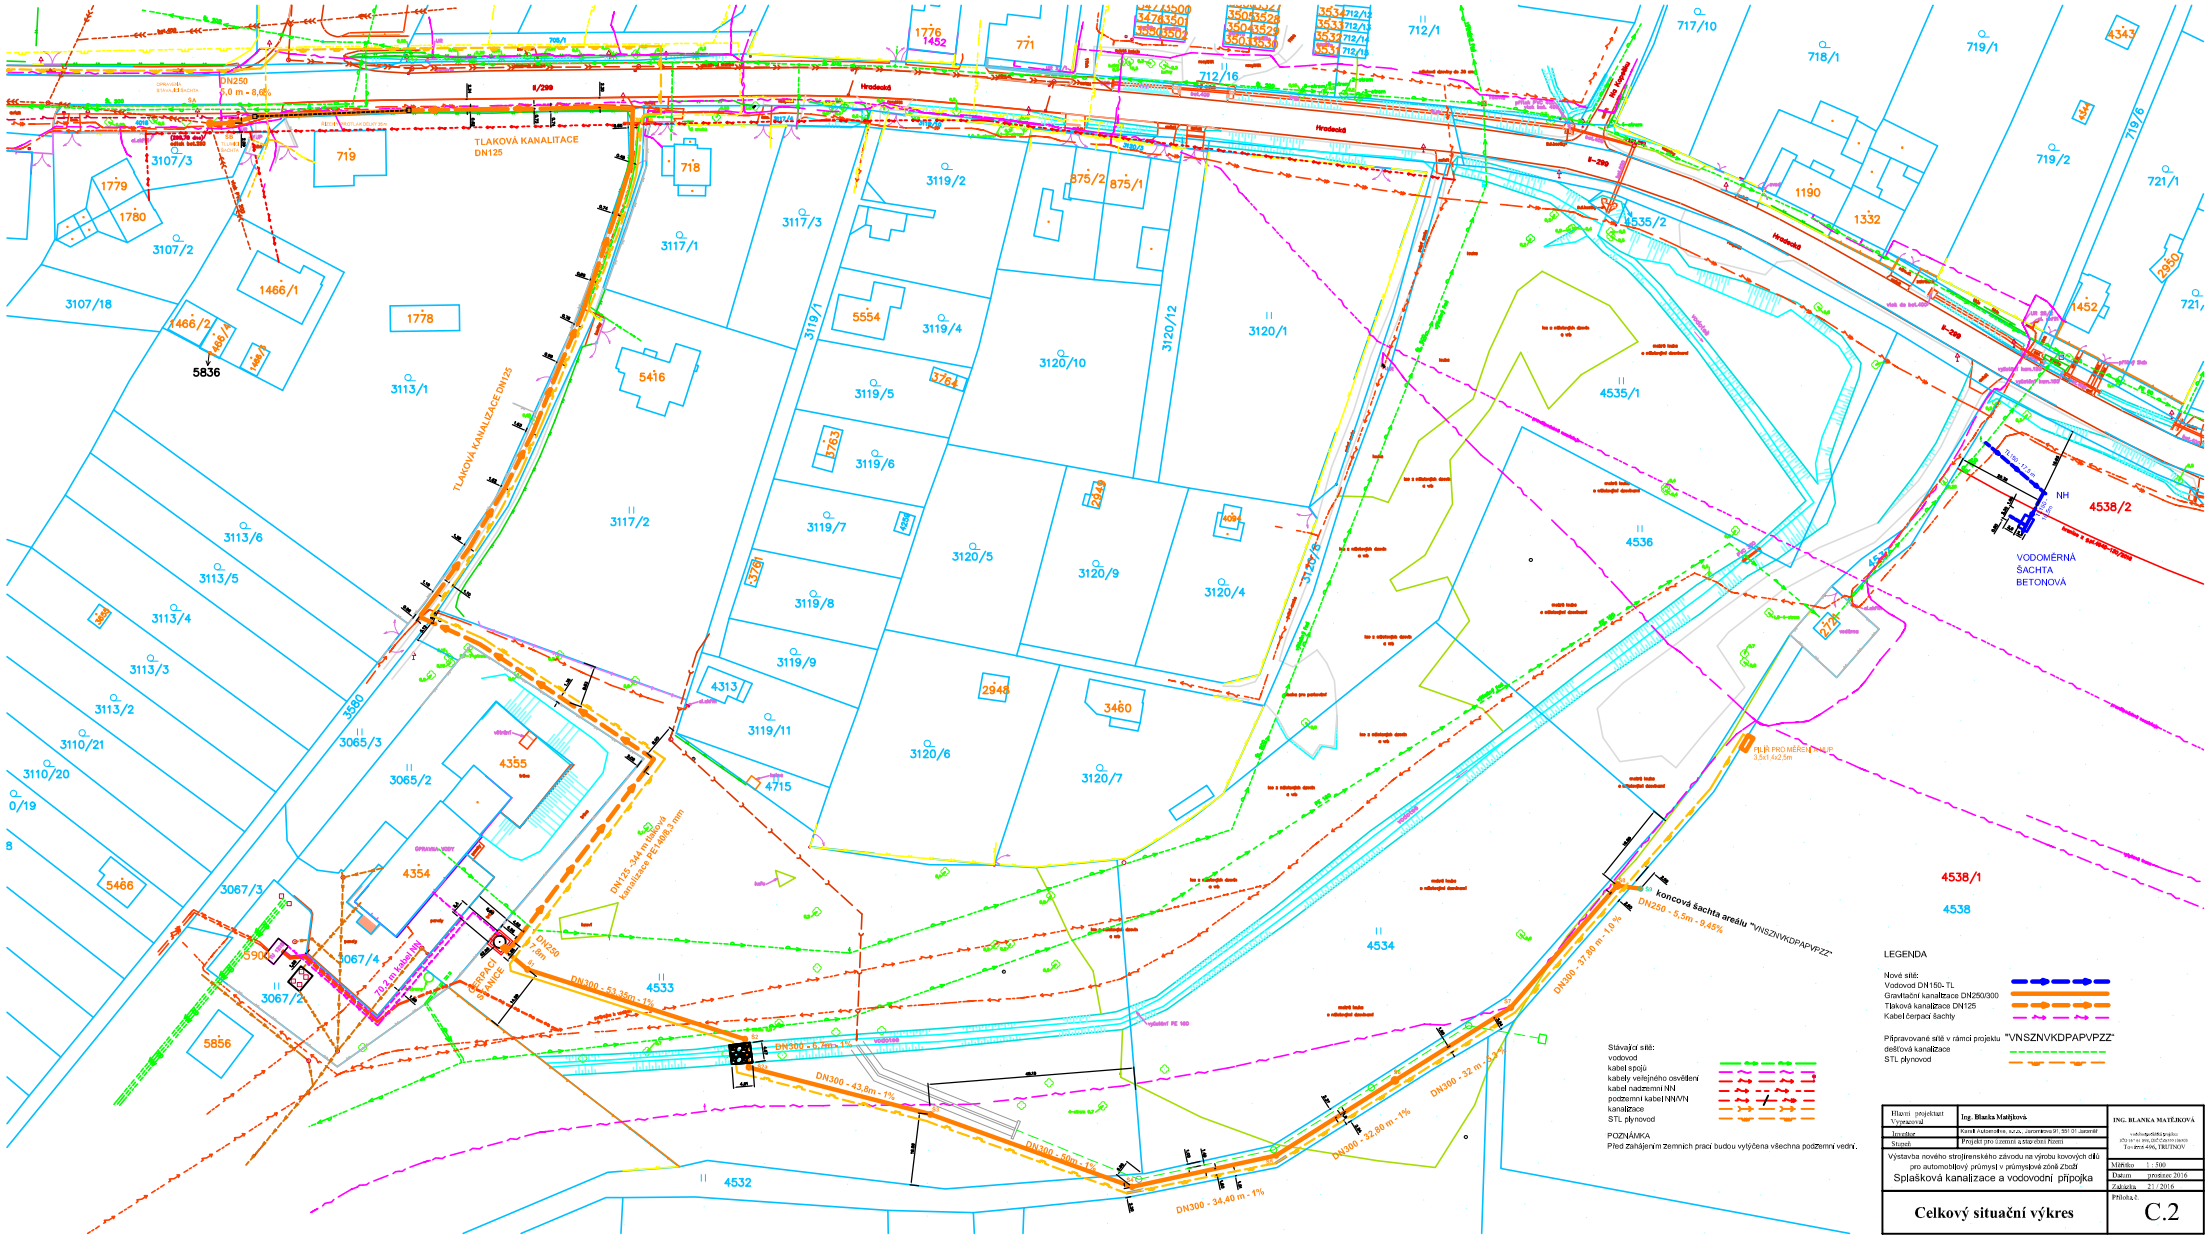

LEGENDA

Nové sítě:
Vodovod DN150- TL
Gravitační kanalizace DN250/300
Tlaková kanalizace DN125
Kabel čerpací šachty

Připravované sítě v rámci projektu "VNSZNVKDPAPVPZZ"
dešťová kanalizace
STL plynovod

Stávající sítě:
vodovod
kabel spojů
kabely veřejného osvětlení
kabel nadzemní NN
podzemní kabel NN/VN
kanalizace
STL plynovod

POZNÁMKA
Před zahájením zemních prací budou vytýčena všechna podzemní vedení.

Hlavní projektant Vypracoval	Ing. Blanka Matějková	ING. BLANKA MATĚJKOVÁ vodohospodářské projekce IČO 14 14 01 05, DIČ CZ6101 [illegible] Tavírna 4496, TRUTNOV
Investor	Kentaji Industrial, a.s., Jaromerská 91, 501 01 Jaroměř	
Stupeň	Projekt pro územní a stavební řízení	
Výstavba nového strojírenského závodu na výrobu kovových dílů pro automotivní průmysl v průmyslové zóně Zboží Splašková kanalizace a vodovodní přípojka		Měřítko 1 : 500 Datum prosinec 2016 Zakázka 21 / 2016
Celkový situační výkres		Příloha č. C.2