
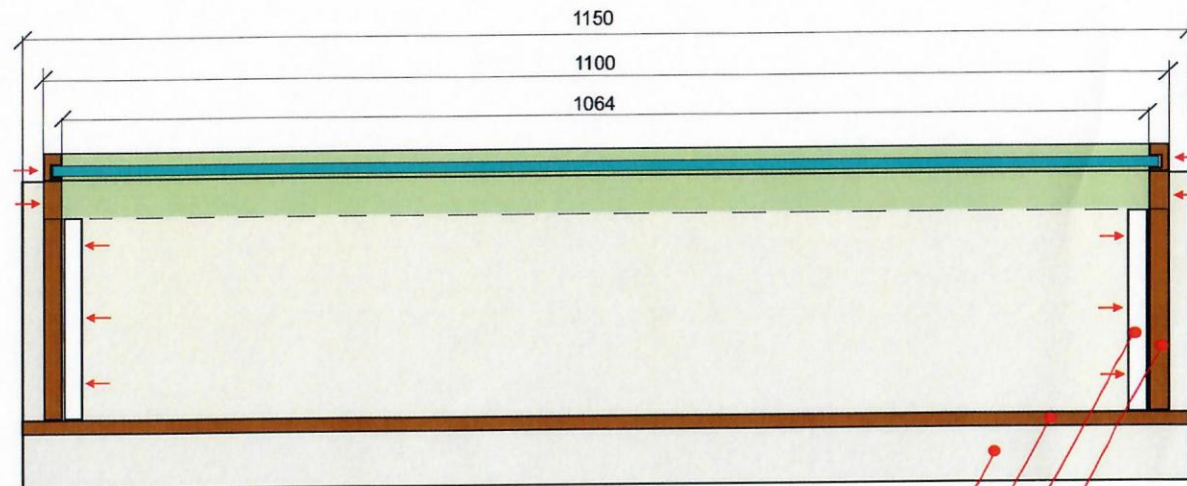


Profil „U“ kotven do podlahy.  
Profil je zakryt okopnicí z ner. plechu.

Celá sestava (řada) začíná 20 cm od stěny zleva i zprava. Stavbu sestavy ovlivňuje nerovnost stěn i současné rozestavení skříní. Před započítáním montáže je potřeba přesné doměření na místě určení.

Přístup do scény je výrobně minimalizován tím, že se určený „blok“ stěny jednoduše odendá. Je přijatelně lehký, sklo se dá vyndat a rovinu drží „U“ profily na podlaze do kterých se zpětně blok vsadí. Otázkou zůstává, zdali je návrh otevírání a výroba nějakého systému rentabilní, množství vstupů za stěnu během roku. A je zde možnost, deinstalovat a instalovat stěnu celou.

	Investor	MORAVSKÉ ZEMSKÉ MUZEUM	Zelný trh 299/6, 602 00 Brno
	Místo stavby	Starý zámek v Jevišovicích	Starý zámek 1, 671 53 Jevišovice
Číslo výkresu	29	Řešení <b>Zámecká expozice 1 - kóty - dělicí stěna varianty B</b>	
Pozice	2NP		
Prostorové řešení	Zdeněk Prošek	Tematické řešení	MZM
Projektant	Z. Prošek	Měřítko / formát	1:20 / A3 Datum 2.08.2023
VÝSTAVNÍ REALIZACE Praha		Pražská 706, 273 51, Uhroňov okr. Kladno Tel.: +420 602 611 837	

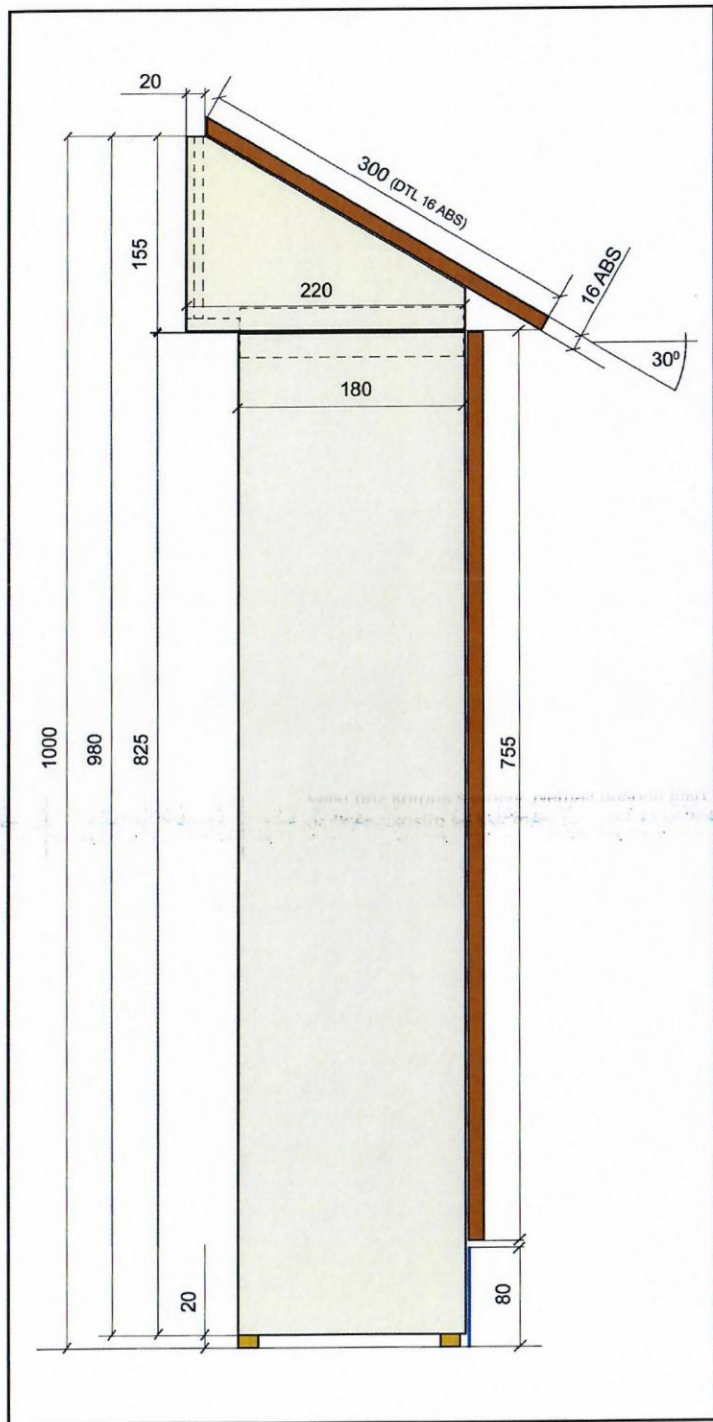

Desky jsou z DTL, polepeny vinylovou fólií s digitálním tiskem. Hrana má lepenou ABS v barvě tisku, popřípadě odstínu světlejšího než tisk.

Jak horní horizontální, tak čelní vertikální deska, je vždy o 2,5 cm větší než korpus sestavy. Nemají působit jako „bedny“ ale grafické desky na kostře se sklem.

- Horní textová deska
- Čelní foto deska
- Sflak
- Boční polepová deska

Celkem vyrobeno a polepeno 5 ks  
horních desek 115 x 30 cm

Celkem vyrobeno a polepeno 5 ks  
čelních desek 115 x 30 cm

Investor	MORAVSKÉ ZEMSKÉ MUZEUM	Zelný trh 299/6, 602 00 Brno	
	Místo stavby	Starý zámek v Jevišovicích	Starý zámek 1, 671 53 Jevišovice
Číslo výkresu	33	Řešení	<b>Zámecká expozice 1 - dělicí stěna varianta B výroba</b>
Pozice	2NP		
Prostorové řešení	Zdeněk Prošek	Tematické řešení	MZM
Projektant	Z. Prošek	Měřítko / formát	1:20 / A3
		Datum	2.08.2023
VÝSTAVNÍ REALIZACE Praha		Pražská 706, 273 51, Unhošť okr. Kladno Tel.: +420 602 611 837	