



TSKAP0005GQZ

číslo smlouvy TSK: 5/23/1200/434/50
číslo smlouvy T-Mobile Czech Republic a.s.:

10336/6182/FTT4 000/2023

S M L O U V A

**o smlouvě budoucí o zřízení věcného břemena
uzavřená dle § 1785 a násl. zákona č. 89/2012 Sb., občanský zákoník
a dle § 104 zákona č. 127/2005 Sb., zák. o elektronických komunikacích a o změně
některých souvisejících zákonů (dále jen „Smlouva“)**

Článek I. Smluvní strany

HLAVNÍ MĚSTO PRAHA

se sídlem: Praha - Staré Město, Mariánské náměstí 2/2, PSČ 110 00
IČO: 000 64 581
DIČ: CZ00064581, plátce DPH
zastoupené: **Technickou správou komunikací hl. m. Prahy, a.s.**
se sídlem: Veletřní 1623/24, 170 00 Praha 7 - Holešovice
IČO: 034 47 286
DIČ: CZ03447286, plátce DPH
zapsaná v obchodním rejstříku vedeném Městským soudem v Praze, spis. zn.: B 20059
bankovní spojení: [REDACTED]
číslo účtu: [REDACTED]
zastoupená: [REDACTED]

na straně jedné (dále jen „**Budoucí povinný**“)

a

T-Mobile Czech Republic a.s.

se sídlem: Tomíčková 2144/1, Chodov, 148 00 Praha 4
IČO: 64949681
DIČ: CZ64949681, plátce DPH
zapsaná v obchodním rejstříku, vedeném Městským soudem v Praze, spis. zn.: B 3787
bankovní spojení: [REDACTED]
číslo účtu: [REDACTED]

na straně druhé (dále jen „**Budoucí oprávněný**“)

(Budoucí oprávněný a Budoucí povinný dále společně též jako „**Smluvní strany**“)

Článek II. Úvodní ustanovení

1. Budoucí oprávněný zajišťuje veřejnou komunikační síť dle zákona č. 127/2005 Sb., o elektronických komunikacích a o změně některých souvisejících zákonů (dále jen „**zákon o elektronických komunikacích**“).
2. Podle § 104 odst. 1 písm. a) zákona o elektronických komunikacích je Budoucí oprávněný mimo jiné oprávněn zřízovat a provozovat na cizích pozemcích podzemní a nadzemní vedení elektronické komunikační sítě, včetně jejich opěrných a vytyčovacíh bodů, telefonní budky a přípojná komunikační vedení veřejné komunikační sítě, přetínat tyto pozemky vodiči a zřízovat v nich vedení veřejné komunikační sítě, jakož i související elektrické přípojky a ve smyslu § 104 odst. 6 citovaného zákona je na základě prokazatelného oznámení vlastníkovu oprávněn v nezbytném rozsahu vstupovat nebo vjíždět na cizí nemovitosti v souvislosti s touto jeho činností a při přípravě projektové dokumentace, opravách a údržbě komunikačních vedení a elektronických komunikačních zařízení umístěných na cizích nemovitostech a v nezbytném rozsahu kácet a oklešťovat dřeviny ohrožující bezpečný a spolehlivý provoz komunikačních vedení.
3. Technická správa komunikací hl. m. Prahy, a.s. (dále též jen „**TSK hl. m. Prahy**“, případně „**správce komunikací**“) na podkladě Smlouvy o zajištění správy majetku a o výkonu dalších činností ve znění pozdějších dodatků mezi HLAVNÍM MĚSTEM PRAHOU (dále jen „**HMP**“) a TSK hl. m. Prahy ze dne 12. 1. 2017 vykonává správu komunikací a pozemků včetně jejich součástí, které jsou ve vlastnictví HMP a je oprávněna jednat jménem HMP a uzavřít tuto Smlouvu.
4. Pro zajištění činnosti Budoucího oprávněného a výkonu výše uvedených oprávnění Budoucího oprávněného uzavírají Smluvní strany ve smyslu § 104 odst. 3 zákona o elektronických komunikacích tuto Smlouvu.

Článek III. Předmět Smlouvy

1. Předmětem této Smlouvy je závazek Budoucího povinného a Budoucího oprávněného uzavřít v budoucnu smlouvu o zřízení práva odpovídajícího věcnému břemenu o obsahu a za podmínek sjednaných Smluvními stranami v této Smlouvě.
2. Budoucí povinný prohlašuje, že v době uzavření této Smlouvy je výlučným vlastníkem pozemku parc. č. **332/1**, parc. č. **370/62**, parc. č. **370/209**, parc. č. **370/210**, parc. č. **534/1**, parc. č. **608**, parc. č. **1761/148**, parc. č. **2661/1**, parc. č. **2661/3**, parc. č. **2661/6**, parc. č. **2661/7**, parc. č. **2661/12**, parc. č. **2661/13**, parc. č. **2668/1**, parc. č. **2668/3**, parc. č. **2690/4**, parc. č. **2690/5**, parc. č. **2692/1**, parc. č. **2768/1**, parc. č. **2768/28**, v katastrálním území **Hostivař**, obec Praha, který je zapsán v katastru nemovitostí u Katastrálního úřadu pro hlavní město Prahu, Katastrální pracoviště Praha, na listu vlastnictví č. (dále jen „**Dotčené nemovitosti**“).
3. Na části Dotčených nemovitostí bude umístěna stavba veřejného komunikačního zařízení –**optický telekomunikační kabel** (- v rámci stavební akce s názvem: „FID FTTH CZ 3046 10336 00169 Praha Hostivař A“ (dále jen „**Stavba**“)).
4. Stavba nebude ve smyslu ust. § 509 občanského zákoníku součástí Dotčených nemovitostí, takže od svého vzniku bude ve vlastnictví Budoucího oprávněného.

5. Vyjádření ke Stavbě bylo vydáno dopisem HMP č.j. **MHMP 863800/2023**, ze dne **3.5.2023**.
6. Umístění Stavby na Dotčených nemovitostí je pro účely této Smlouvy vyznačeno v situačním plánu, který je přílohou a nedílnou součástí této Smlouvy.

Článek IV. Věcné břemeno

1. Smluvní strany se touto Smlouvou dohodly, že po dokončení Stavby na základě písemné výzvy Budoucího oprávněného uzavřou ve lhůtě 1 roku ode dne doručení této výzvy Budoucímu povinnému, nejpozději však ve lhůtě 5 let ode dne podpisu této Smlouvy, smlouvu o zřízení věcného břemena (dále jen „**Konečná smlouva**“), jejímž předmětem bude zřízení a vymezení věcného břemena pro umístění zařízení elektronické komunikační sítě. Písemné vyhotovení návrhu Konečné smlouvy zajistí Budoucí povinný.
2. Obsahem věcného břemena bude jednak právo Budoucího oprávněného zřídit, provozovat, opravovat a udržovat na Dotčených nemovitostech zařízení elektronické komunikační sítě, právo Budoucího oprávněného vstupu a vjezdu na Dotčené nemovitosti za účelem výkonu jeho oprávnění ve smyslu ust. §104 odst. 1 a výkonu oprávnění ve smyslu ust. § 104 odst. 6 zákona o elektronických komunikacích, povinnost Budoucího povinného strpět na Dotčených nemovitostech existenci Stavby a výkon oprávnění Budoucího oprávněného vyplývajících z této Smlouvy a povinnost Budoucího povinného zdržet se veškeré činnosti, která by vedla k ohrožení Stavby a omezení výkonu práv Budoucího oprávněného.
3. Rozsah věcného břemena pro účely Konečné smlouvy bude vyznačen v geometrickém plánu pro vyznačení věcného břemena, který bude přílohou a nedílnou součástí Konečné smlouvy.
4. Budoucí povinný informuje Budoucího oprávněného, že ke schválení zřízení věcného břemena je příslušná Rada hlavního města Prahy.
5. Věcné břemeno bude zřízeno na dobu neurčitou, vznikne v souladu s ustanovením občanského zákoníku zápisem do veřejného seznamu a zaniká v případech stanovených zákonem.
6. Budoucí povinný se zavazuje strpět na Dotčených nemovitostech existenci Stavby a výkon práv Budoucího oprávněného vyplývajících z této Smlouvy a zdržet se veškeré činnosti, která by vedla k ohrožení Stavby a omezení výkonu práv Budoucího oprávněného. Budoucí oprávněný se zavazuje právo odpovídající věcnému břemenu v plném rozsahu přijmout.
7. Budoucí povinný bere na vědomí, že ve smyslu § 102 zákona o elektronických komunikacích vzniká dnem nabytí právní moci rozhodnutí o umístění Stavby, nebo právními účinky územního souhlasu s umístěním Stavby, ochranné pásmo podzemního komunikačního vedení.

Článek V. Cena věcného břemena

1. Smluvní strany sjednávají cenu věcného břemena jako jednorázovou náhradu, která bude vypočtena dle "Zásad cenové politiky" schválených Radou hlavního města Prahy

usnesením č. 1858, ze dne 1.8.2022, na základě Budoucím oprávněným předloženého vyčíslení délky trasy Stavby a stylu uložení do komunikačních staveb a pozemků dle níže uvedené tabulky. K ceně bude připočtena DPH ve výši aktuální sazby stanovené zákonem č. 235/2004 Sb., o dani z přidané hodnoty (dále jen „**zákon o DPH**“) v den uzavření Konečné smlouvy. Za souběžné uložení inženýrských sítí se cena vypočítává za první a druhé vedení stejného druhu inženýrské sítě a za každé další souběžně ukládané vedení se cena zvyšuje o 20% za jedno vedení.

způsob uložení	MJ	Charakteristická data	cena Kč/MJ
Protlak a podvrt	bm	průměr chráničky do 0,15	400
	bm	průměr chráničky do 0,5	500
	bm	průměr chráničky nad 0,5	650
	m ²	zřízení montážních (startovacích a cílových jam)	500
Základy dobíjecí stanice a pilířek ER	m ²	na vybrané síti místních komunikací i na ostatní síti	500
Uložení do stávající chráničky (nebo staršího potrubí)	bm	na vybrané síti místních komunikací	150
	bm	na ostatní síti místních kom.	100
Uložení do vozovky	bm	na vybrané síti místních komunikací	7500
	bm	na ostatní síti místních kom.	2500
Uložení do krajnice tělesa komunikace nebo středního dělicího pásu komunikace	bm	na vybrané síti místních komunikací	3000
	bm	na ostatní síti místních kom.	2000
Uložení do chodníku	bm	na vybrané síti místních komunikací	300
	bm	na ostatní síti místních kom.	250
Uložení do pomocného pozemku komunikace	bm	mimo těleso komunikace	150

2. Cenu věcného břemena včetně DPH se Budoucí oprávněný zavazuje zaplatit na účet Budoucího povinného uvedený v článku I. této Smlouvy v termínu splatnosti dle faktury (daňového dokladu), vystavené Budoucí povinným v souladu se zákonem o DPH.
3. Budoucí povinný prohlašuje, že bankovní účet uvedený v článku I. této Smlouvy je účtem zveřejněným správcem daně způsobem umožňujícím dálkový přístup v souladu se zákonem o DPH pro DIČ: CZ00064581.
4. Dnem uskutečnění zdanitelného plnění je den, kdy Budoucí povinný podepíše Konečnou smlouvu. Budoucí povinný vystaví na uvedenou částku daňový doklad a doručí ho spolu s Konečnou smlouvou Budoucímu oprávněnému.
5. Pro případ prodlení se zaplacením ceny se Budoucí oprávněný zavazuje zaplatit Budoucímu povinnému smluvní pokutu ve výši 0,1 % z dlužné částky denně za každý započatý den prodlení.

Článek VI. Povinnosti Budoucího oprávněného

1. Budoucí oprávněný je povinen při výkonu svých oprávnění co nejvíce šetřit práva Budoucího povinného a bezprostředně mu oznámit vstup na Dotčené nemovitosti.

Po skončení prací je povinen uvést Dotčené nemovitosti do předchozího stavu a není-li to možné s ohledem na povahu provedených prací, do stavu odpovídajícího předchozímu účelu nebo užívání Dotčených nemovitostí a bezprostředně oznámit tuto skutečnost Budoucímu povinnému. Po provedení odstranění nebo okleštění stromů je povinen na svůj náklad provést likvidaci vzniklého klesu a zbytků po těžbě.

2. Budoucí oprávněný bere na vědomí, že na Dotčených nemovitostech se nachází místní komunikace, která je ve vlastnictví Budoucího povinného, přičemž režim užívání komunikací je upraven zákonem č. 13/1997 Sb., o pozemních komunikacích a užívání komunikace k jiným, než určeným účelům dle citovaného zákona, je zvláštním užíváním komunikace. Budoucí oprávněný bere na vědomí, že pro případ zásahů do komunikace v souvislosti s výkonem práva věcného břemena je povinen postupovat v souladu s uvedenými právními předpisy a na případné zásahy do komunikace požádat TSK hl. m. Prahy o uzavření nájemní smlouvy. Při ukončení zásahů je povinen uvést komunikaci do předchozího stavu a doložit kvalitu zásypu a obnovení konstrukce komunikace příslušnými zkouškami dle ČSN a předepsaných pokynů.
3. V případě náhlého poškození vedení inženýrské sítě, nesnese-li záležitost odkladu, je Budoucí oprávněný oprávněn zajistit opravu inženýrské sítě i bez předchozího projednání s Budoucím povinným. Je však povinen provádění opravy neprodleně oznámit Budoucímu povinnému, místo opravy označit a zabezpečit a po skončení opravy uvést Dotčené nemovitosti na vlastní náklad do předešlého stavu. V případě škody způsobené provedením prací je povinen k její náhradě.
4. Budoucí oprávněný je povinen zaslat Budoucímu povinnému k evidenčnímu číslu této Smlouvy kopii dokladu prokazujícího jeho oprávnění k užívání dokončené Stavby (tj. dokladu o převzetí Stavby od zhotovitele, event. jiný doklad prokazující dokončení Stavby) v termínu do 2 měsíců ode dne jeho vydání. Za nesplnění této povinnosti se zavazuje zaplatit Budoucímu povinnému smluvní pokutu ve výši 200,- Kč (slovy: dvě stě korun českých) za každý den prodlení.
5. Budoucí oprávněný je povinen zajistit na své náklady vyhotovení geometrického plánu s vyznačením věcného břemena a vyčíslení délky trasy, případně plochy uložených inženýrských sítí v pozemcích dotčených Stavbou (dále jen „**Vyčíslení**“).
6. Geometrický plán v písemné a digitální formě (formát dgn), Vyčíslení a písemnou výzvu k uzavření Konečné smlouvy se Budoucí oprávněný zavazuje předložit TSK hl. m. Prahy k číslu této Smlouvy nejpozději do 6 měsíců ode dne vydání dokladu o oprávnění k užívání dokončení Stavby. Pro případ nedodržení lhůty k předložení písemné výzvy k uzavření Konečné smlouvy, nebo některého ze shora uvedených dokladů, se Budoucí oprávněný zavazuje zaplatit Budoucímu povinnému smluvní pokutu ve výši 5.000,- Kč (slovy: pět tisíc korun českých) za každý započatý měsíc prodlení; pokuta dle tohoto odstavce nebude vyžadována kumulativně v případě nepředložení více než jednoho výše uvedeného dokladu.
7. Pro případ, že Budoucí oprávněný po dokončení Stavby nesplní svou povinnost dle článku IV. odst. 1 této Smlouvy, sjednávají Smluvní strany, že výzvu k uzavření Konečné smlouvy je oprávněn předložit též Budoucí povinný Budoucímu oprávněnému.
8. Budoucí oprávněný se zavazuje podat do 1 měsíce ode dne, kdy Budoucí povinný doručí Budoucímu oprávněnému Konečnou smlouvu, návrh na vklad práva odpovídajícího sjednanému věcnému břemenu Katastrálnímu úřadu pro hlavní město Prahu, Katastrální pracoviště Praha a uhradit poplatek spojený s vkladovým řízením.

9. Kopii návrhu na vklad práva s prezentačním razítkem katastrálního úřadu se Budoucí oprávněný zavazuje předložit Budoucímu povinnému do 14 dnů ode dne podání návrhu na vklad k evidenčnímu číslu Konečné smlouvy. V případě porušení tohoto závazku se Budoucí oprávněný zavazuje zaplatit Budoucímu povinnému smluvní pokutu ve výši 500,- Kč (slovy: pět set korun českých) za každý započatý měsíc prodlení.

Článek VII. Zvláštní ustanovení

1. Smlouva a právní vztahy z ní vyplývající nebo s ní související se řídí právním řádem České republiky.
2. Práva a povinnosti dohodnuté v této Smlouvě platí i pro případné právní nástupce Smluvních stran.
3. Smluvní strany výslovně souhlasí s tím, aby tato Smlouva byla uvedena v Centrální evidenci smluv TSK hl. m. Prahy (CES TSK) vedené TSK hl. m. Prahy, která je veřejně přístupná a která obsahuje údaje o Smluvních stranách, předmětu Smlouvy, číselné označení této Smlouvy a datum jejího podpisu.
4. Pokud výše hodnoty budoucího předmětu plnění Smlouvy by byla vyšší než 50.000,- Kč (slovy: padesát tisíc korun českých) bez DPH, Smluvní strany výslovně sjednávají, že Budoucí povinný zajistí uveřejnění této Smlouvy v registru smluv dle zákona č. 340/2015 Sb., o zvláštních podmínkách účinnosti některých smluv, uveřejňování těchto smluv a o registru smluv.
5. Smluvní strany prohlašují, že skutečnosti uvedené v této Smlouvě nepovažují za obchodní tajemství ve smyslu § 504 občanského zákoníku a udělují svolení k jejich užití a zveřejnění bez stanovení jakýchkoli dalších podmínek.
6. Smluvní strany se dohodly na vyloučení aplikace § 1788 odst. 1 a 2 občanského zákoníku na tuto Smlouvu.
7. Smluvní strany se dohodly, že Smlouva je uzavřena s rozvazovací podmínkou pro případ, že Stavbou Budoucího oprávněného nedojde k zásahu do Dotčených nemovitostí, nedojde k vydání pravomocného rozhodnutí o umístění Stavby, nebo územního souhlasu, popř. stavebního povolení. Budoucí oprávněný se zavazuje Budoucího povinného o naplnění rozvazovací podmínky bezodkladně písemně informovat.
8. Smlouvu je možné měnit nebo doplňovat pouze písemnou dohodou Smluvních stran ve formě číslovaných dodatků podepsaných oběma Smluvními stranami.
9. Smluvní strany sjednávají a zavazují se pro případ, že kterékoliv ustanovení této Smlouvy nebo její část se ukážou být zdánlivými, neplatnými nebo se neplatnými stanou, neovlivní tato skutečnost platnost Smlouvy jako takové. V takovém případě se Smluvní strany zavazují nahradit zdánlivé či neplatné ujednání ujednáním platným, které se svým ekonomickým účelem pokud možno nejvíce podobá zdánlivému či neplatnému ujednání.

Článek VIII. Závěrečná ustanovení

1. Smluvní strany výslovně prohlašují, že Smlouva obsahuje úplné ujednání o předmětu Smlouvy a všech náležitostech, které Smluvní strany měly a chtěly ve Smlouvě ujednat a

které považují za důležité pro závaznost této Smlouvy. Smlouva je výsledkem jejich jednání a její obsah měly možnost ovlivnit. Žádný projev Smluvních stran učiněný při jednání o této Smlouvě, ani projev učiněný po uzavření této Smlouvy nesmí být vykládán v rozporu s výslovnými ustanoveními této Smlouvy a nezakládá závazek žádné ze Smluvních stran.

2. Smluvní strany prohlašují, že Smlouva byla uzavřena podle jejich pravé a svobodné vůle, určitě, vážně, srozumitelně, nikoliv v tísní nebo za nápadně nevýhodných podmínek a na důkaz souhlasu s jejím obsahem ji podepisují.
3. Smlouva nabývá platnosti a účinnosti okamžikem jejího podpisu poslední Smluvní stranou, kterou bude TSK hl. m. Prahy v zastoupení Budoucího povinného. Smlouva, na niž se vztahuje povinnost uveřejnění prostřednictvím registru smluv, nabývá účinnosti nejdříve dnem uveřejnění.
4. Tato Smlouva je vyhotovena ve čtyřech výtiscích s platností originálu, z nichž za Budoucího povinného obdrží dva podepsané výtisky obchodní oddělení TSK hl. m. Prahy a dva podepsané výtisky obdrží Budoucí oprávněný. Budoucí oprávněný je povinen se dostavit s jedním výtiskem na obchodní oddělení TSK hl. m. Prahy za účelem uzavření smlouvy o pronájmu komunikace po dobu výstavby. Do doby uzavření smlouvy o pronájmu komunikace po dobu výstavby není Budoucí oprávněný oprávněn Stavbu realizovat.
5. Nedílnou součástí této Smlouvy jsou následující přílohy:

Příloha č. 1 - Vzor „vyčíslení trasy inženýrských sítí“

Příloha č. 2 - Situační plánec umístění Stavby

28. 11. 2023

V Praze dne

Za Budoucího povinného:



.....
HLAVNÍ MĚSTO PRAHA
Technická správa komunikací
hl. m. Prahy a s.



15. 11. 2023


V Praze dne

Za Budoucího oprávněného:



.....
T-Mobile Czech Republic a.s.



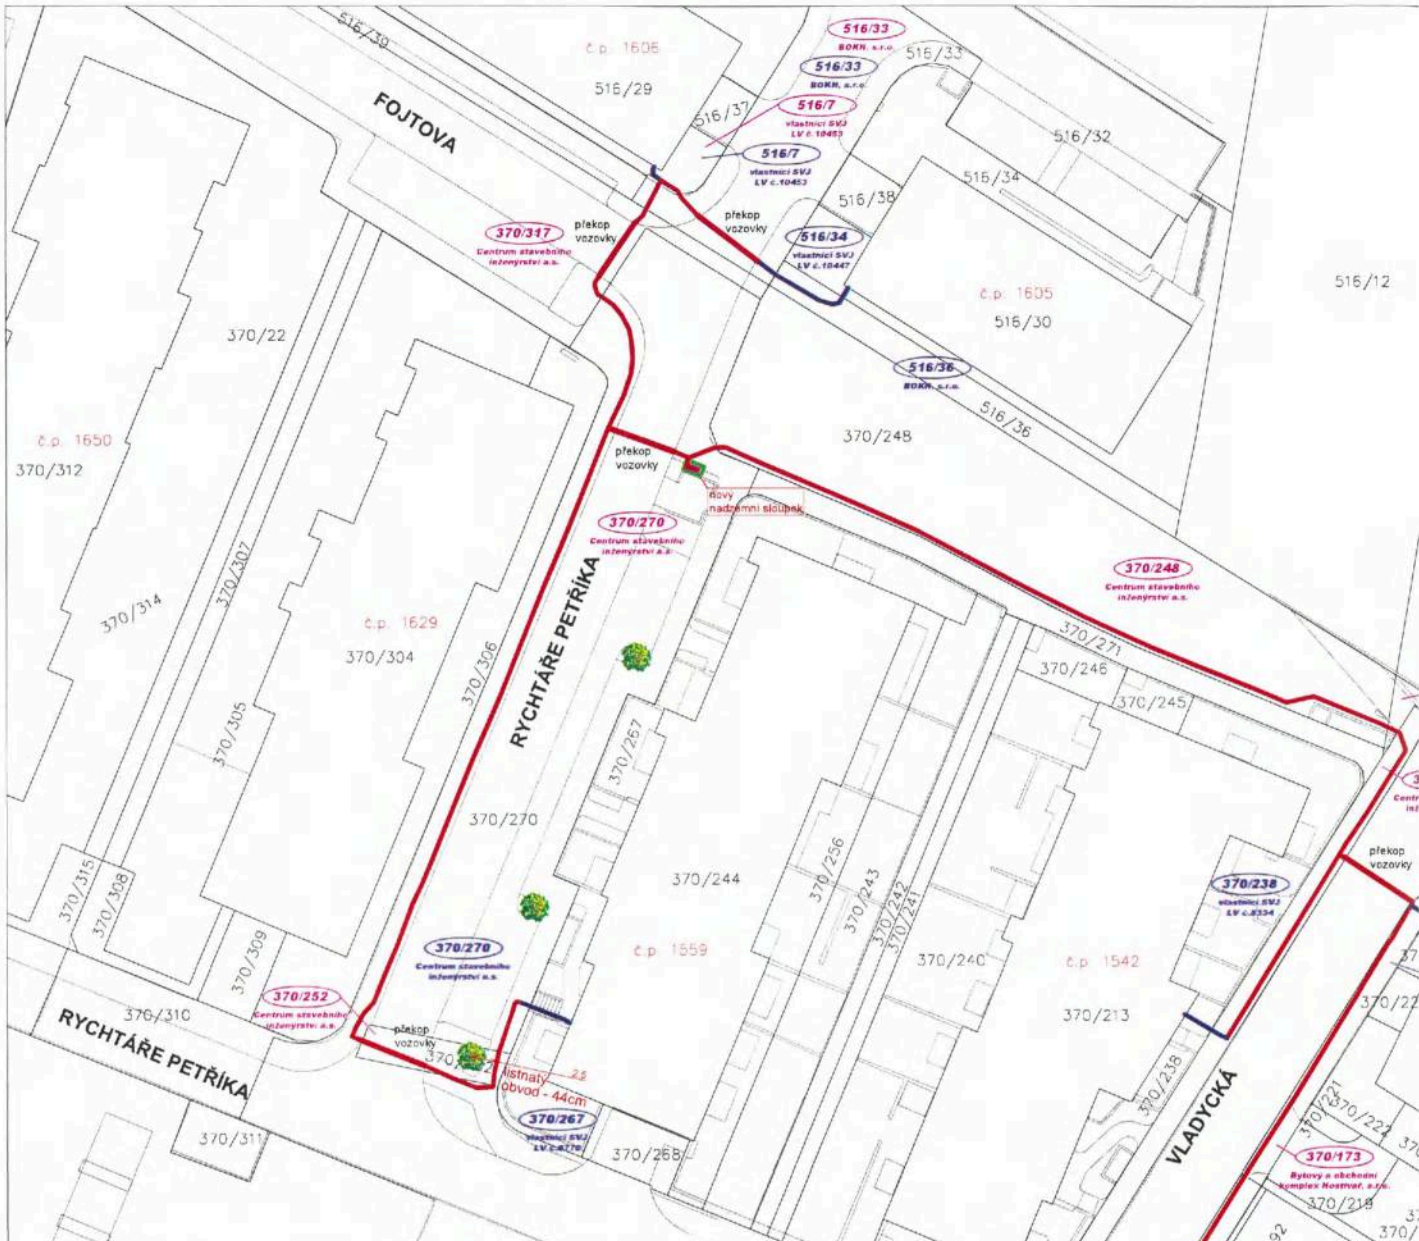

LEGENDA:

nová úložná trasa
T-Mobile Czech Republic a.s. -
stáv.sít' T-Mobile CR, a.s. -




sítě Veolia - PVK, a.s. -

sítě a kabelovod CETIN a.s. -

sítě Praž. plyn. distribuce, a.s. -

sítě PRE distribuce, a.s. - MN
VN / VVN
OPTO
SDK

sítě Praž. Teplárenská -
sítě Veřejné osvětlení -
sítě Ministerstvo vnitra ČR -
sítě Dopravní podnik hl.m. Prahy -
sítě Cabel Media, s.r.o. -
sítě Site1, s.r.o. -
sítě SUPTel a.s. -
sítě České Radiokomunikace, a.s. -
sítě Telco Pro Services, a.s. -
sítě T-Mobile Czech Republic, a.s. -
sítě NETPROSYS s.r.o. -
sítě CentroNet a.s. -
sítě Vodafone CR a.s. -
sítě Telia Sonera Int. Car., a.s. -
sítě ČD Telematika, a.s. -
sítě GasNet, s.r.o. -
sítě TSK řídicí systémy -
sítě OPTILINE -
sítě NET4GAS -

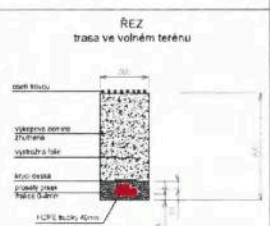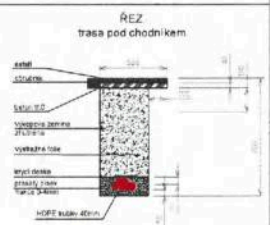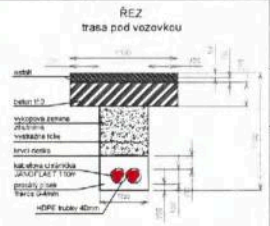

navazuje výkres č. 3

Jako majitel / spolumajitel **SOUHLASÍM** s umístěním a realizací stavebního záměru sítě elektronických komunikací na pozemku / pozemcích v mém vlastnictví / spoluvlastnictví.

Jméno / název společnosti:

Emailová adresa:

Tel. kontakt:

Podpis / razítko:

V..... Datum:


INVESTOR: T-Mobile Czech Republic a.s. Tomáškova 2144/1, Praha 4 - 148 00 IČ: 64949991, DIČ: CZ64949991 registrovaná u Městského soudu v Praze, Oddíl B, vložka 3787	PROJEKTANT: PROJEKTING Konečkova 2888/141, Praha 3 - 130 00 IČ: 24707965, DIČ: CZ24707965, E-mail: info@projektimg.cz registrovaná u Městského soudu v Praze, Oddíl C, vložka 167853
SCHVÁLIL: Martin Marek	FORMÁT: A2
ZPRACOVAL: Adam Bajer	MĚŘITKO: 1:500
ZAKÁZKOVÉ ČÍSLO: 2888/2022	STUPEŇ: pro územní řízení
ZAK. Č. OBJEDNATELE: —	DATUM: říjen 2022
NÁZEV AKCE: FIS_FTTH_CZ_3046_10336_00169_Praha_Hostivař_A	MÍSTO STAVBY: Praha 15, Hostivař
NÁZEV VÝKRESU: Situace úložné trasy - 1. část	PARÉ: 1

Razítko zpracovatele:

Autorizováno:

Martin Marek
ČKAIT 0009957



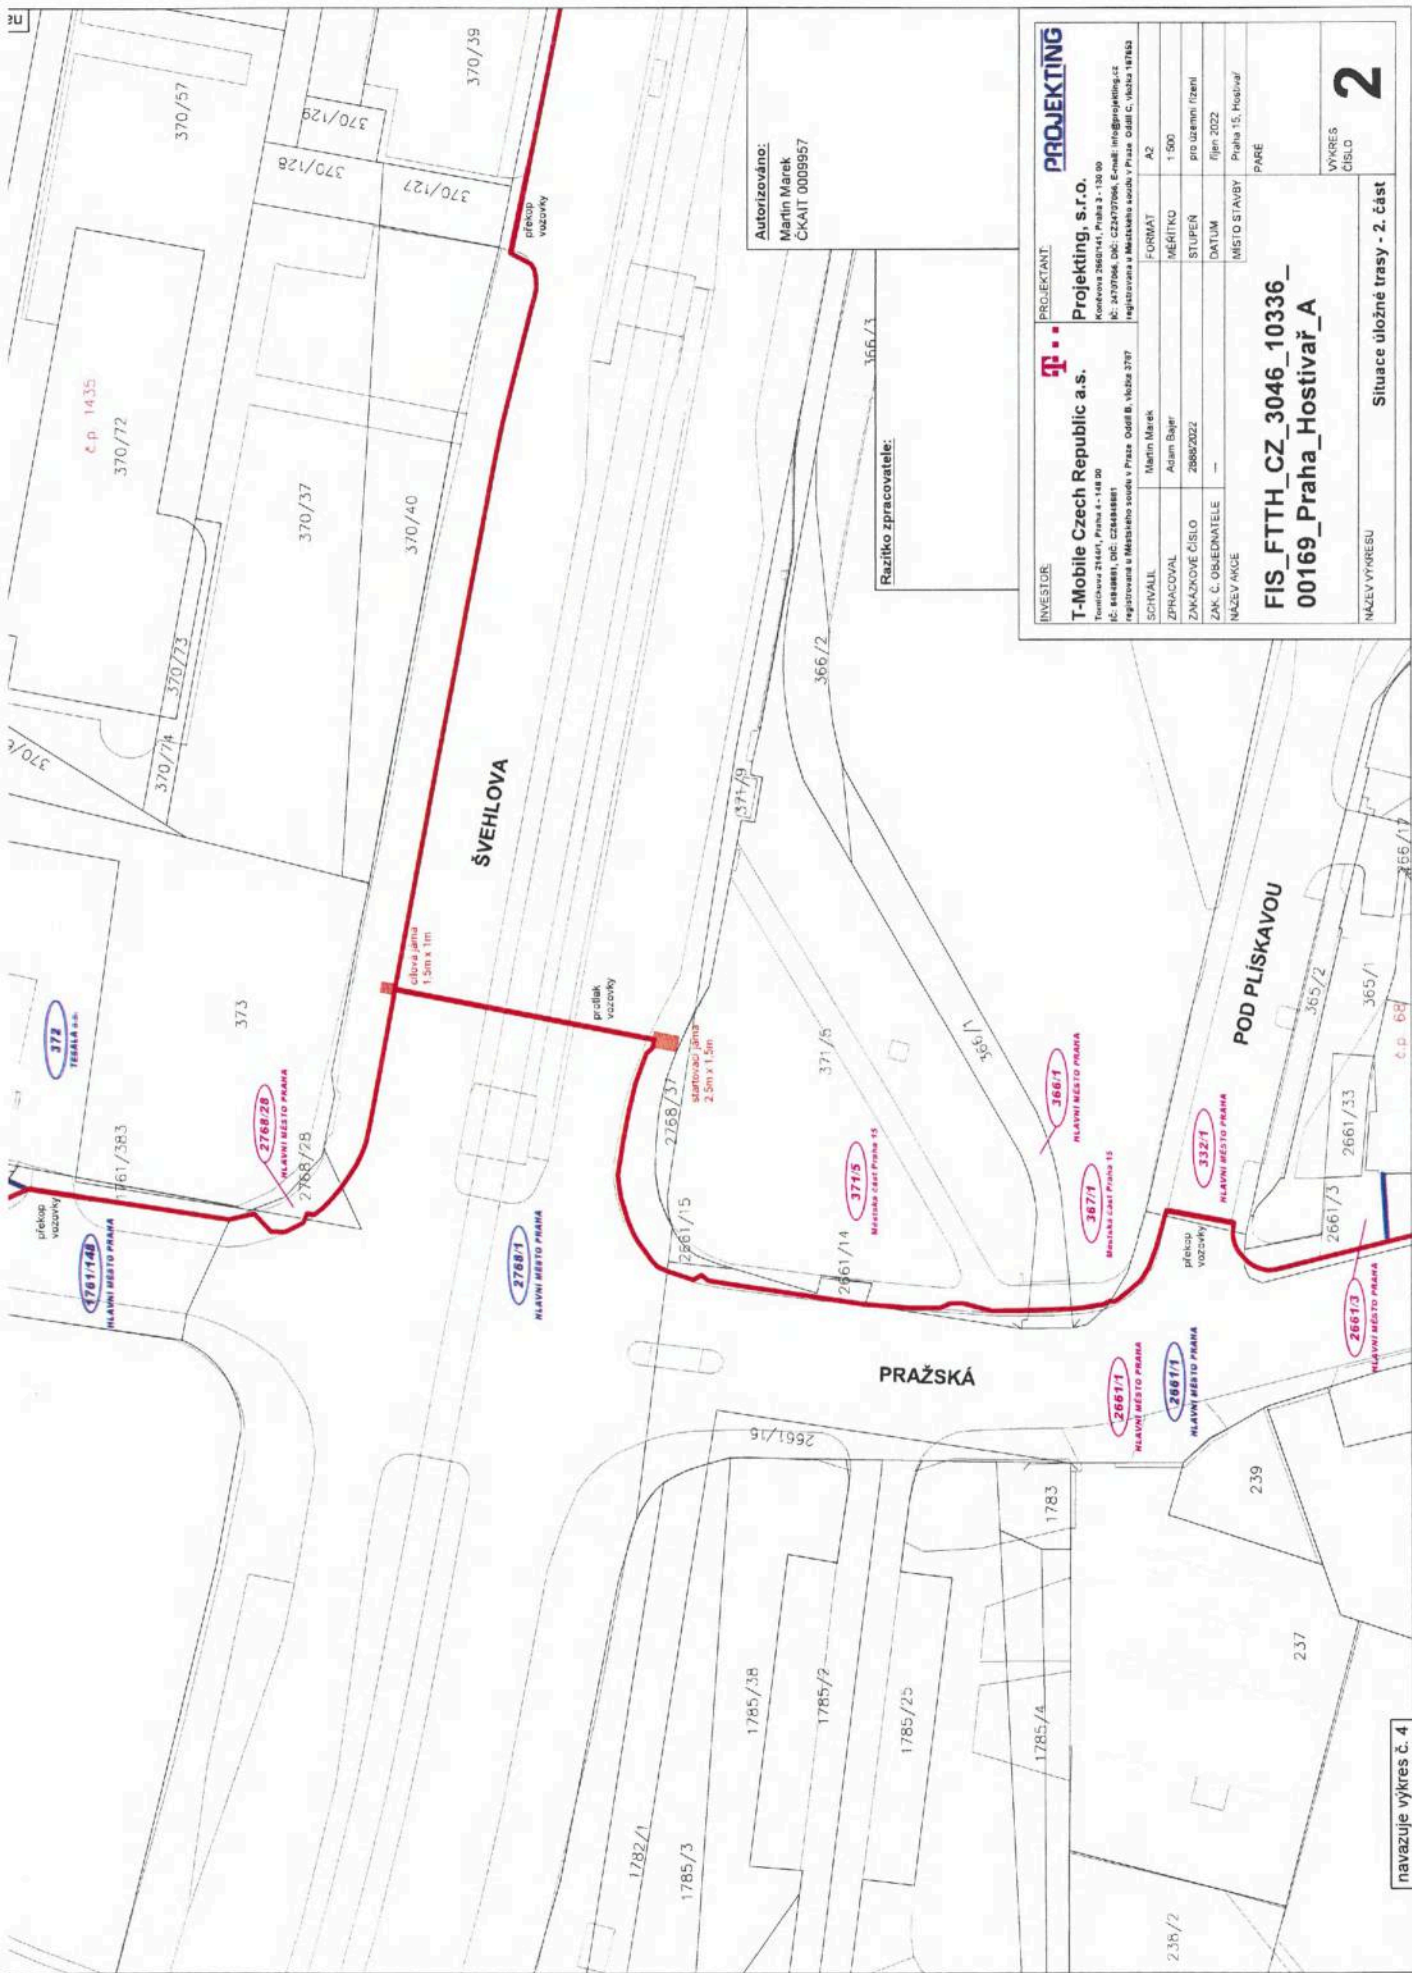


Autorizováno:
 Martin Marek
 ČKAAT 0009957

Razítko zpracovatele:

INVESTOR		PROJEKTANT	
T-Mobile Czech Republic a.s.		 Projekting, s.r.o. Konečná 266/141, Praha 3 - 130 00 IČ: 2472966, DIČ: CZ2472966, Email: info@projekting.cz registrovaná u Městského soudu v Praze, oddíl B, vložka 2787 registrovaná u Městského soudu v Praze, oddíl C, vložka 147653	
SCHEMÁT	Martin Marek	FORMÁT	A2
ZPRACOVAVEL	Adam Bajler	MĚŘÍTKO	1:500
ZNAČKOVÉ ČÍSLO	2888/2022	STUPEŇ	pro uzemní řízení
ZNAČ. C. OBJEDNATELE	—	DATUM	říjen 2022
NAZEV AKCE	—	MÍSTO STAVBY	Praha 15, Hostivař
		PAPÍR	
NAZEV VÝKRESU		Situace úložné trasy - 2. část	
		VÝKRES ČÍSLO	2

FIS FTTH_CZ_3046_10336_00169_Praha_Hostivař_A

navazuje výkres č. 4

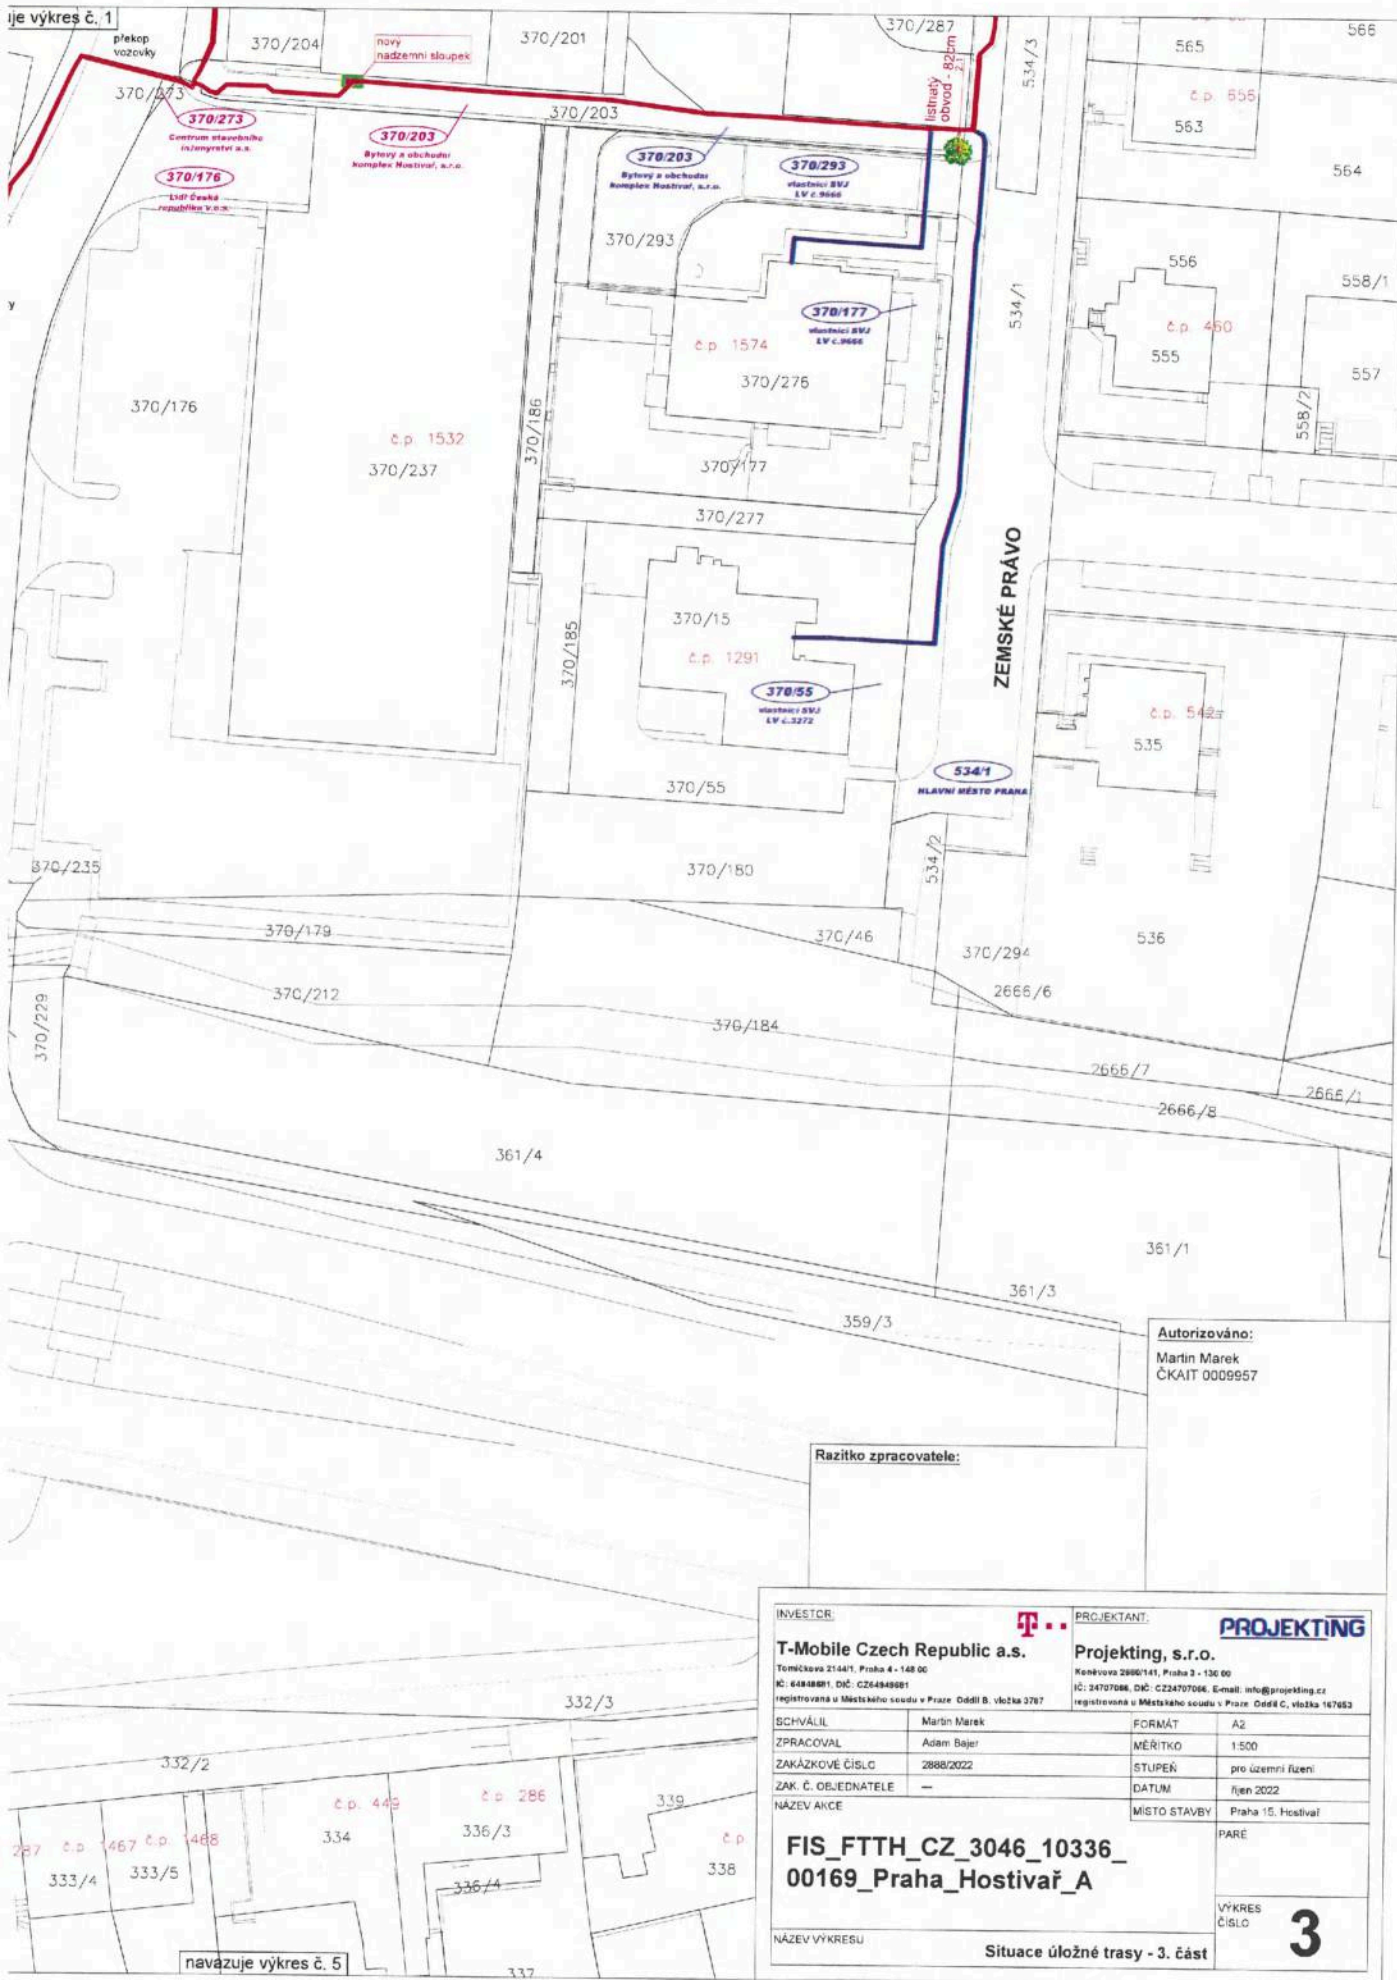


je výkres č. 1

Autorizováno:
 Martin Marek
 ČKAIT 0009957

Razítko zpracovatele:

INVESTOR: T-Mobile Czech Republic a.s. Tomáškova 2144/1, Praha 4 - 148 00 IČ: 64848891, DIČ: CZ64848891 registrována u Městského soudu v Praze - Oddíl B, vložka 3767	PROJEKTANT: PROJEKTING Kontáková 2890/141, Praha 3 - 130 00 IČ: 24707084, DIČ: CZ24707084, E-mail: info@projektimg.cz registrována u Městského soudu v Praze - Oddíl C, vložka 147653
BCHVÁLIL: Martin Marek	FORMÁT: A2
ZPRACOVAL: Adam Bajer	MĚŘITKO: 1:500
ZAKÁZKOVÉ ČÍSLO: 2888/2022	STUPEŇ: pro územní řízení
ZAK. Č. OBJEDNATELE: -	DATUM: říjen 2022
NÁZEV AKCE:	MÍSTO STAVBY: Praha 15, Hostivař
FIS_FTTH_CZ_3046_10336_00169_Praha_Hostivař_A	
NÁZEV VÝKRESU: Situace úložné trasy - 3. část	PARE: 3

navazuje výkres č. 5

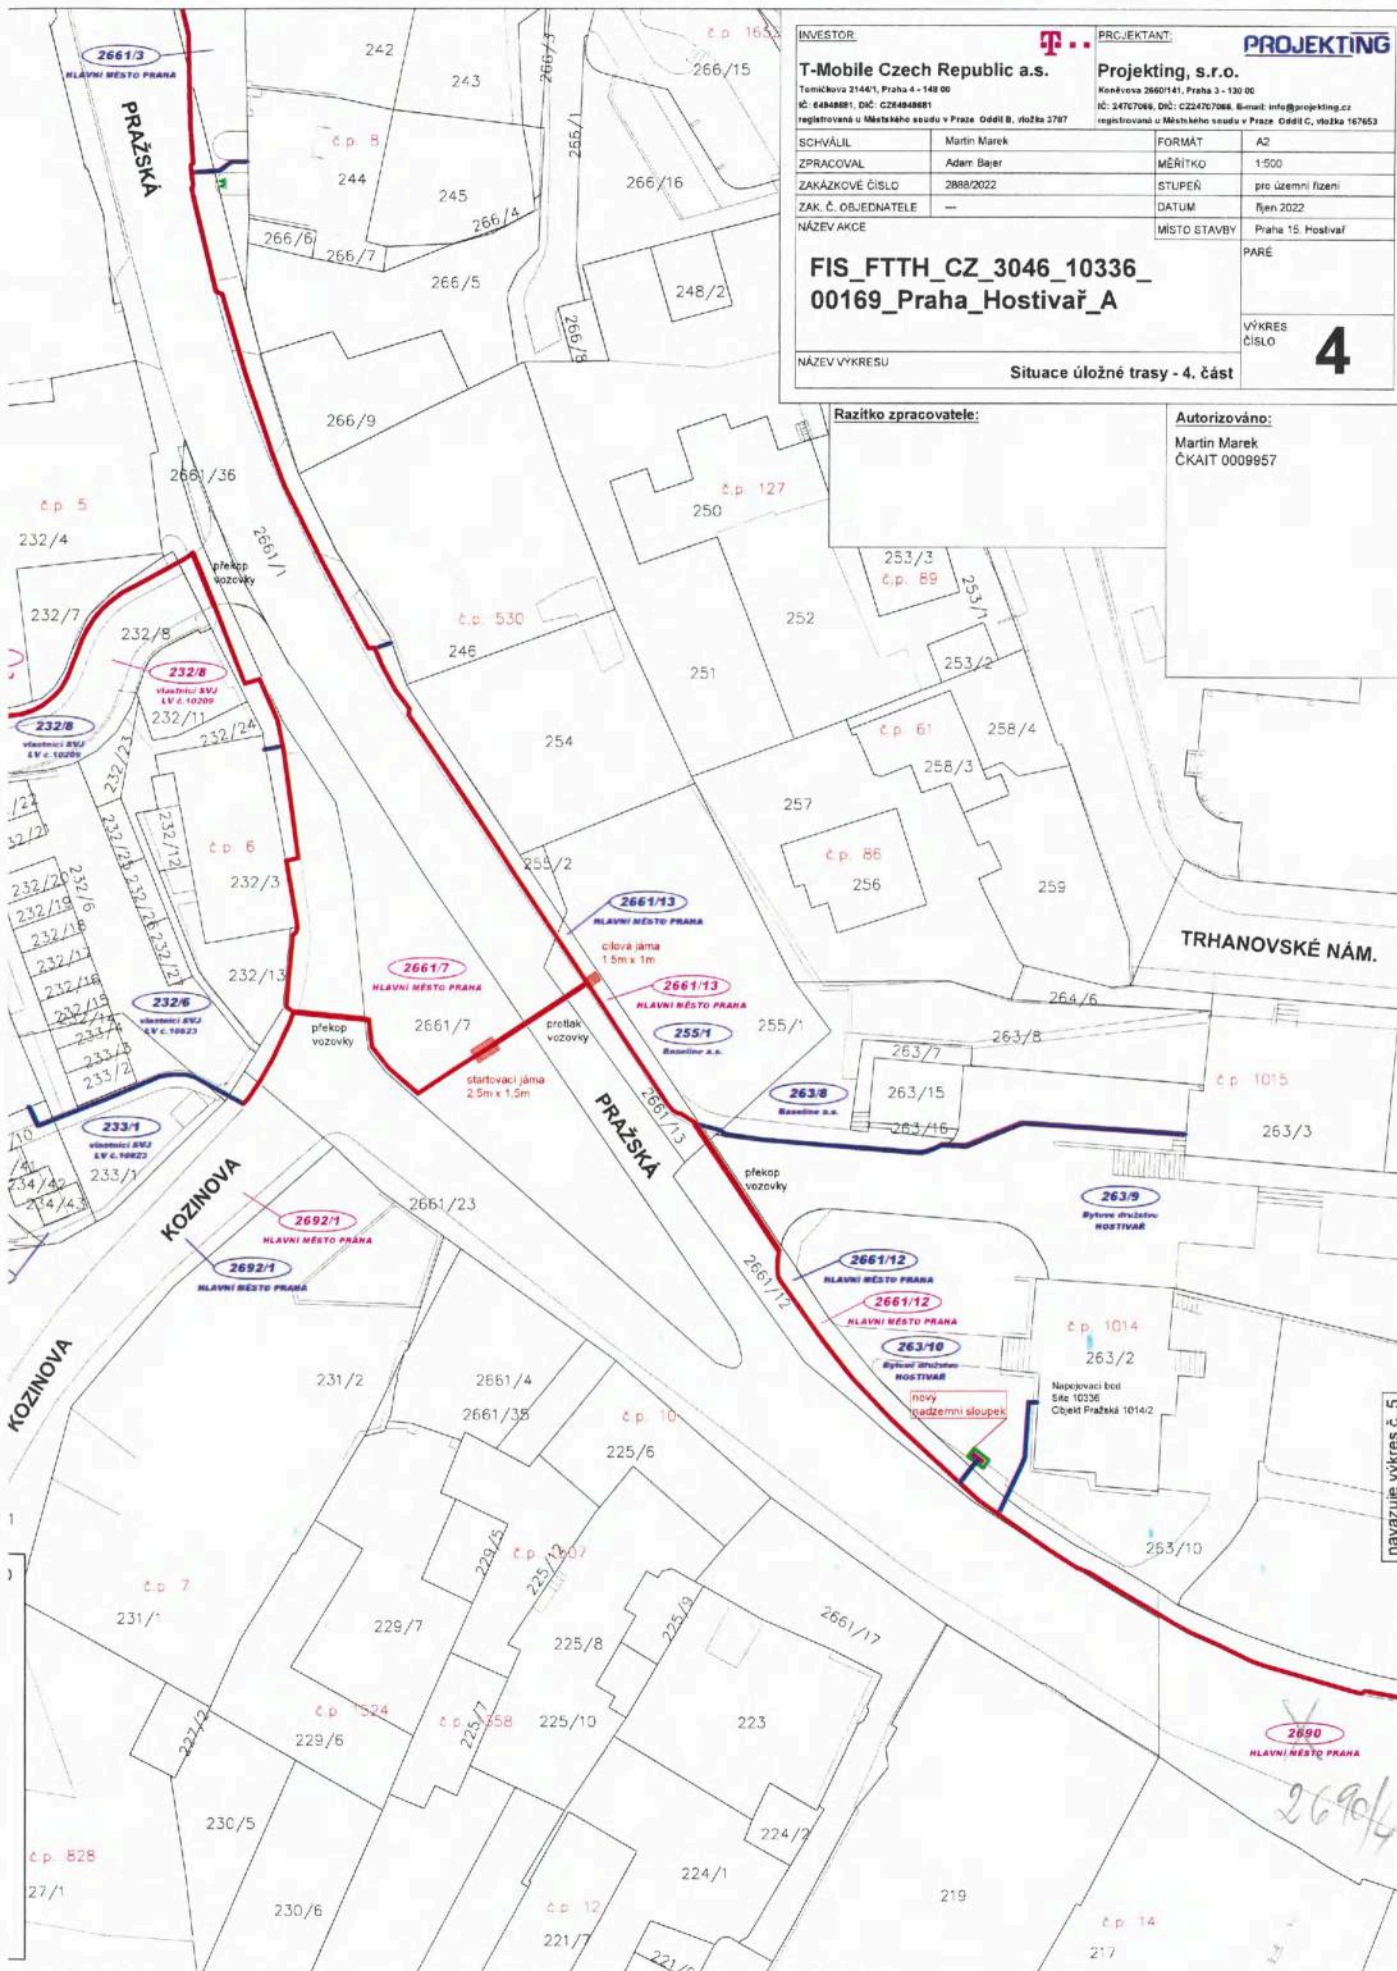

INVESTOR: T-Mobile Czech Republic a.s.		PRŮJEKTANT: PROJEKTING	
Toničkova 2144/1, Praha 4 - 148 00 IČ: 64948881, DIČ: CZ64948881 registrovaná u Městského soudu v Praze, Oddíl B, vložka 2787		Konečnova 2660/141, Praha 3 - 130 00 IČ: 24707066, DIČ: CZ24707066, E-mail: info@projektimg.cz registrovaná u Městského soudu v Praze, Oddíl C, vložka 167653	
SCHVÁLIL:	Martin Marek	FORMÁT:	A2
ZPRACOVAL:	Adam Bajer	MĚŘÍTKO:	1:500
ZAKÁZKOVÉ ČÍSLO:	2888/2022	STUPEŇ:	pro územní řízení
ZAK. Č. OBJEDNATELE:	—	DATUM:	říjen 2022
NÁZEV AKCE:	MÍSTO STAVBY:		Praha 15, Hostivař
FIS_FTTH_CZ_3046_10336_00169_Praha_Hostivař_A			PARÉ
			VÝKRES ČÍSLO: 4
NÁZEV VÝKRESU: Situace úložné trasy - 4. část			

Razítko zpracovatele:

Autorizováno:
Martin Marek
ČKAIT 0009857

navazuje výkres č. 5

2690/4

LEGENDA:

nová úložná trasa
T-Mobile Czech Republic, a.s. -
stáv. sít T-Mobile CR, a.s. -

sítě Veolia - PVK, a.s. -

sítě a kabelovod CETIN a.s. -

sítě Praž. plyn. distribuce, a.s. -

sítě PRE distribuce, a.s. - NH
VN / LVN
OPTO
SDK

sítě Praž. Teplárenská -

sítě Veřejné osvětlení -

sítě Ministerstvo vnitra ČR -

sítě Dopravní podnik hl.m.Prahy -

sítě Cabel Media, s.r.o. -

sítě Silel, s.r.o. -

sítě SUPTel a.s. -

sítě České Radiokomunikace, a.s. -

sítě Telco Pro Services, a.s. -

sítě T-Mobile Czech Republic, a.s. -

sítě NETPROSYS, s.r.o. -

sítě CentroNet a.s. -

sítě Vodafone CR a.s. -

sítě Telia Sonera Int. Car., a.s. -





sítě ČD Telematika, a.s. -

sítě GasNet, s.r.o. -

sítě TSK řídicí systémy -

sítě OPTILINE -

sítě NET4GAS -

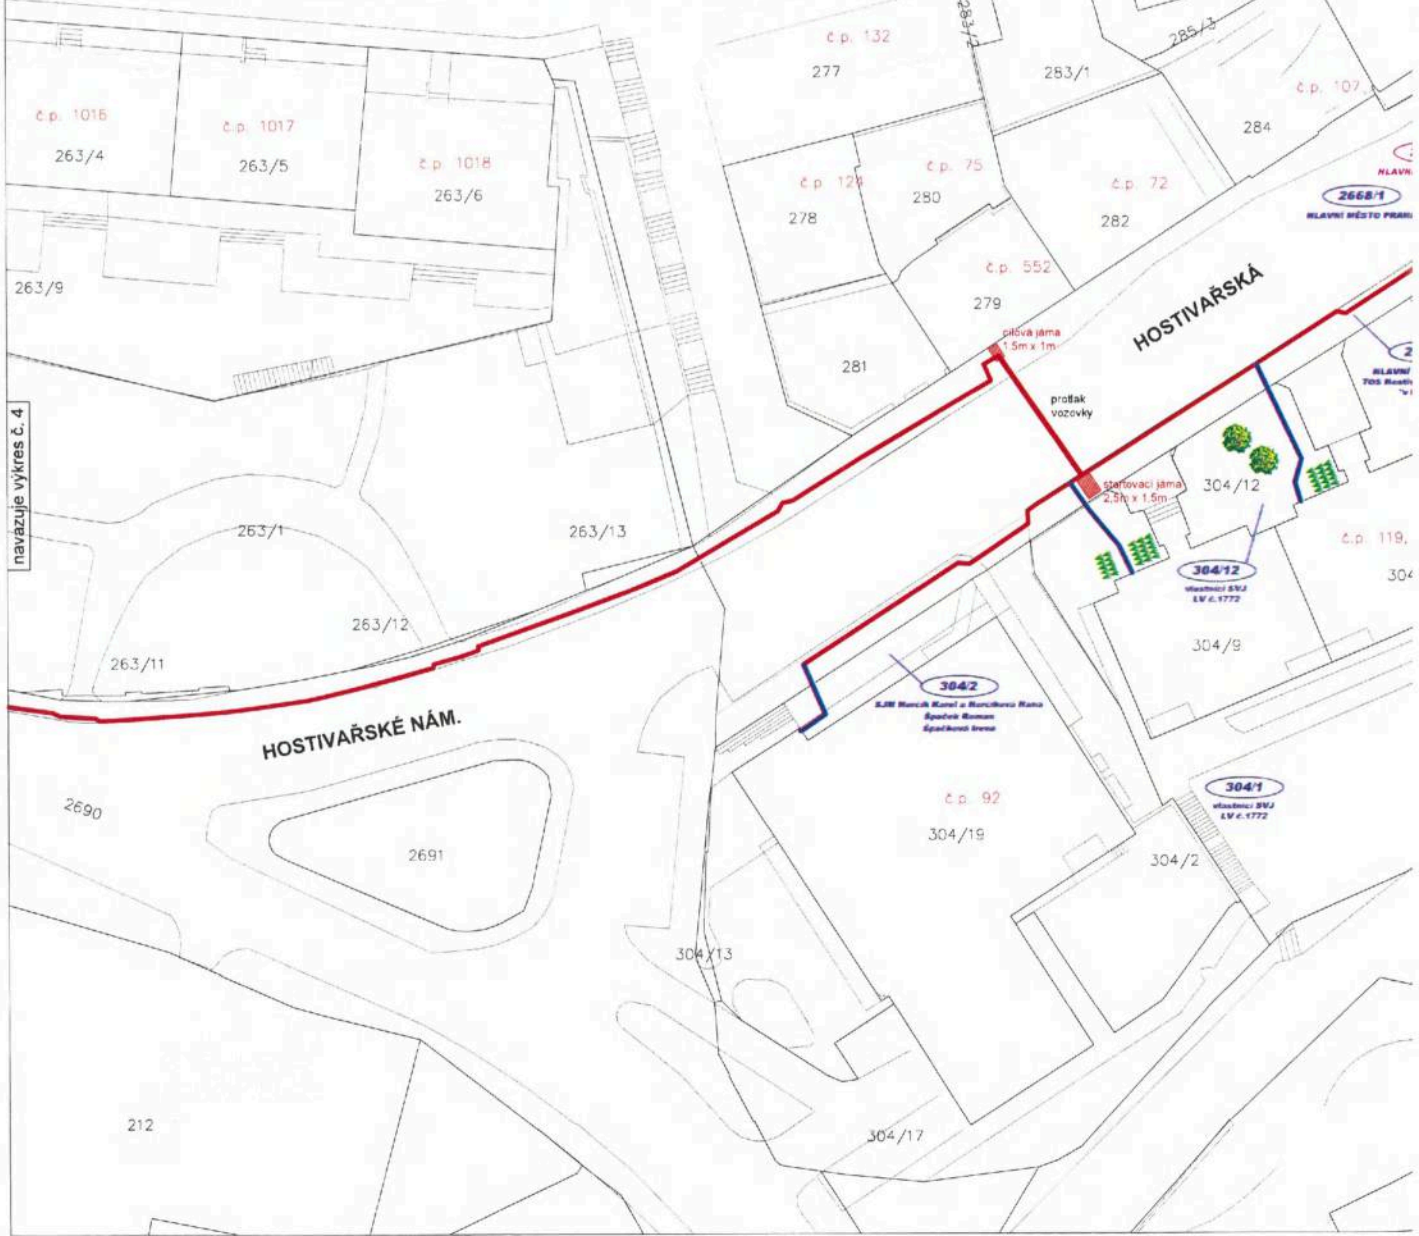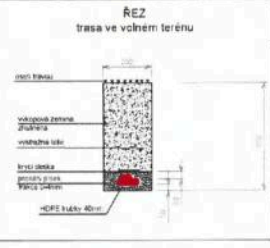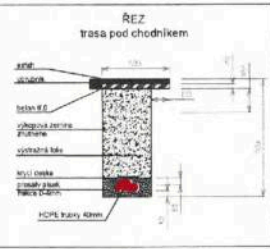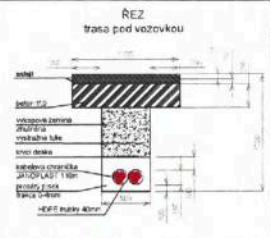

navazuje výkres č. 3

Jako majitel / spolumajitel **SOUHLASÍM** s umístěním a realizací stavebního záměru sítě elektronických komunikací na pozemku / pozemcích v mém vlastnictví / spoluvlastnictví.


Jméno / název společnosti:.....

Emailová adresa:.....

Tel. kontakt:.....

Podpis /razítko/ :

V..... Datum:.....

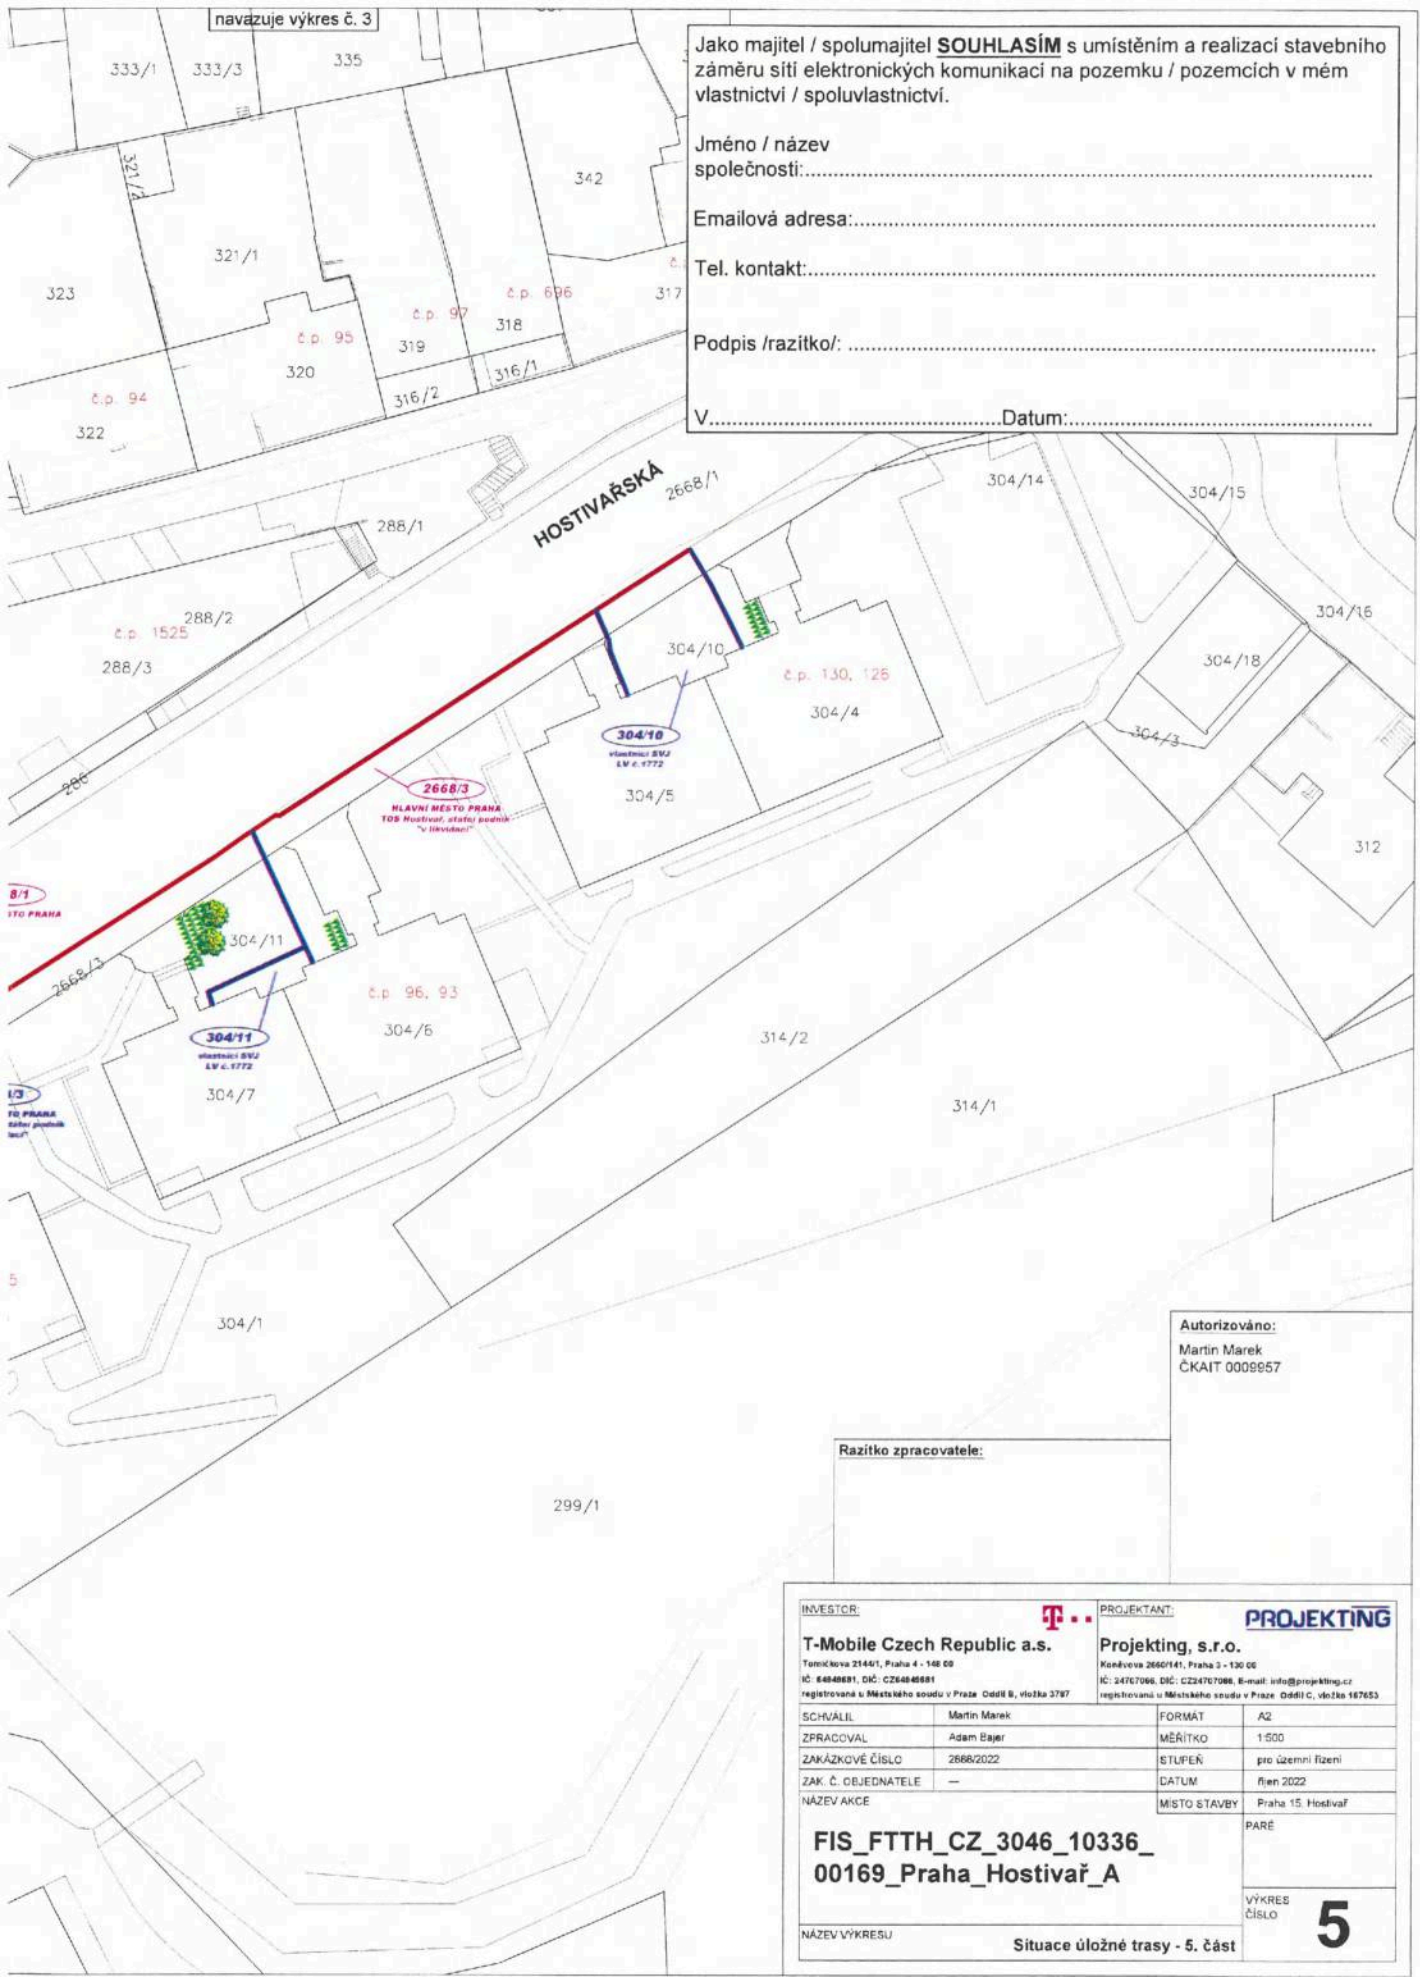

Autorizováno:
Martin Marek
ČKAIT 0009957

Razítko zpracovatele:

INVESTOR: T-Mobile Czech Republic a.s. Tuláckova 2144/1, Praha 4 - 140 00 IČ: 64848691, DIČ: CZ64848691 registrovaná u Městského soudu v Praze, Oddělení, vložka 3787		PROJEKTANT:  Projekting, s.r.o. Kendřkova 2660/141, Praha 3 - 130 06 IČ: 24767066, DIČ: CZ24767066, E-mail: info@projekting.cz registrovaná u Městského soudu v Praze, Oddělení C, vložka 167653	
SCHVÁLIL	Martin Marek	FORMÁT	A2
ZPRACOVAL	Adam Bajer	MĚŘÍTKO	1:500
ZAKÁZKOVÉ ČÍSLO	2668/2022	STUPEŇ	pro územní řízení
ZAK. Č. OBJEDNATELE	—	DATUM	říjen 2022
NÁZEV AKCE	MÍSTO STAVBY Praha 15, Hostivař		
FIS_FTTH_CZ_3046_10336_00169_Praha_Hostivař_A		PARÉ	
NÁZEV VÝKRESU	Situace úložné trasy - 5. část		VÝKRES ČÍSLO 5