


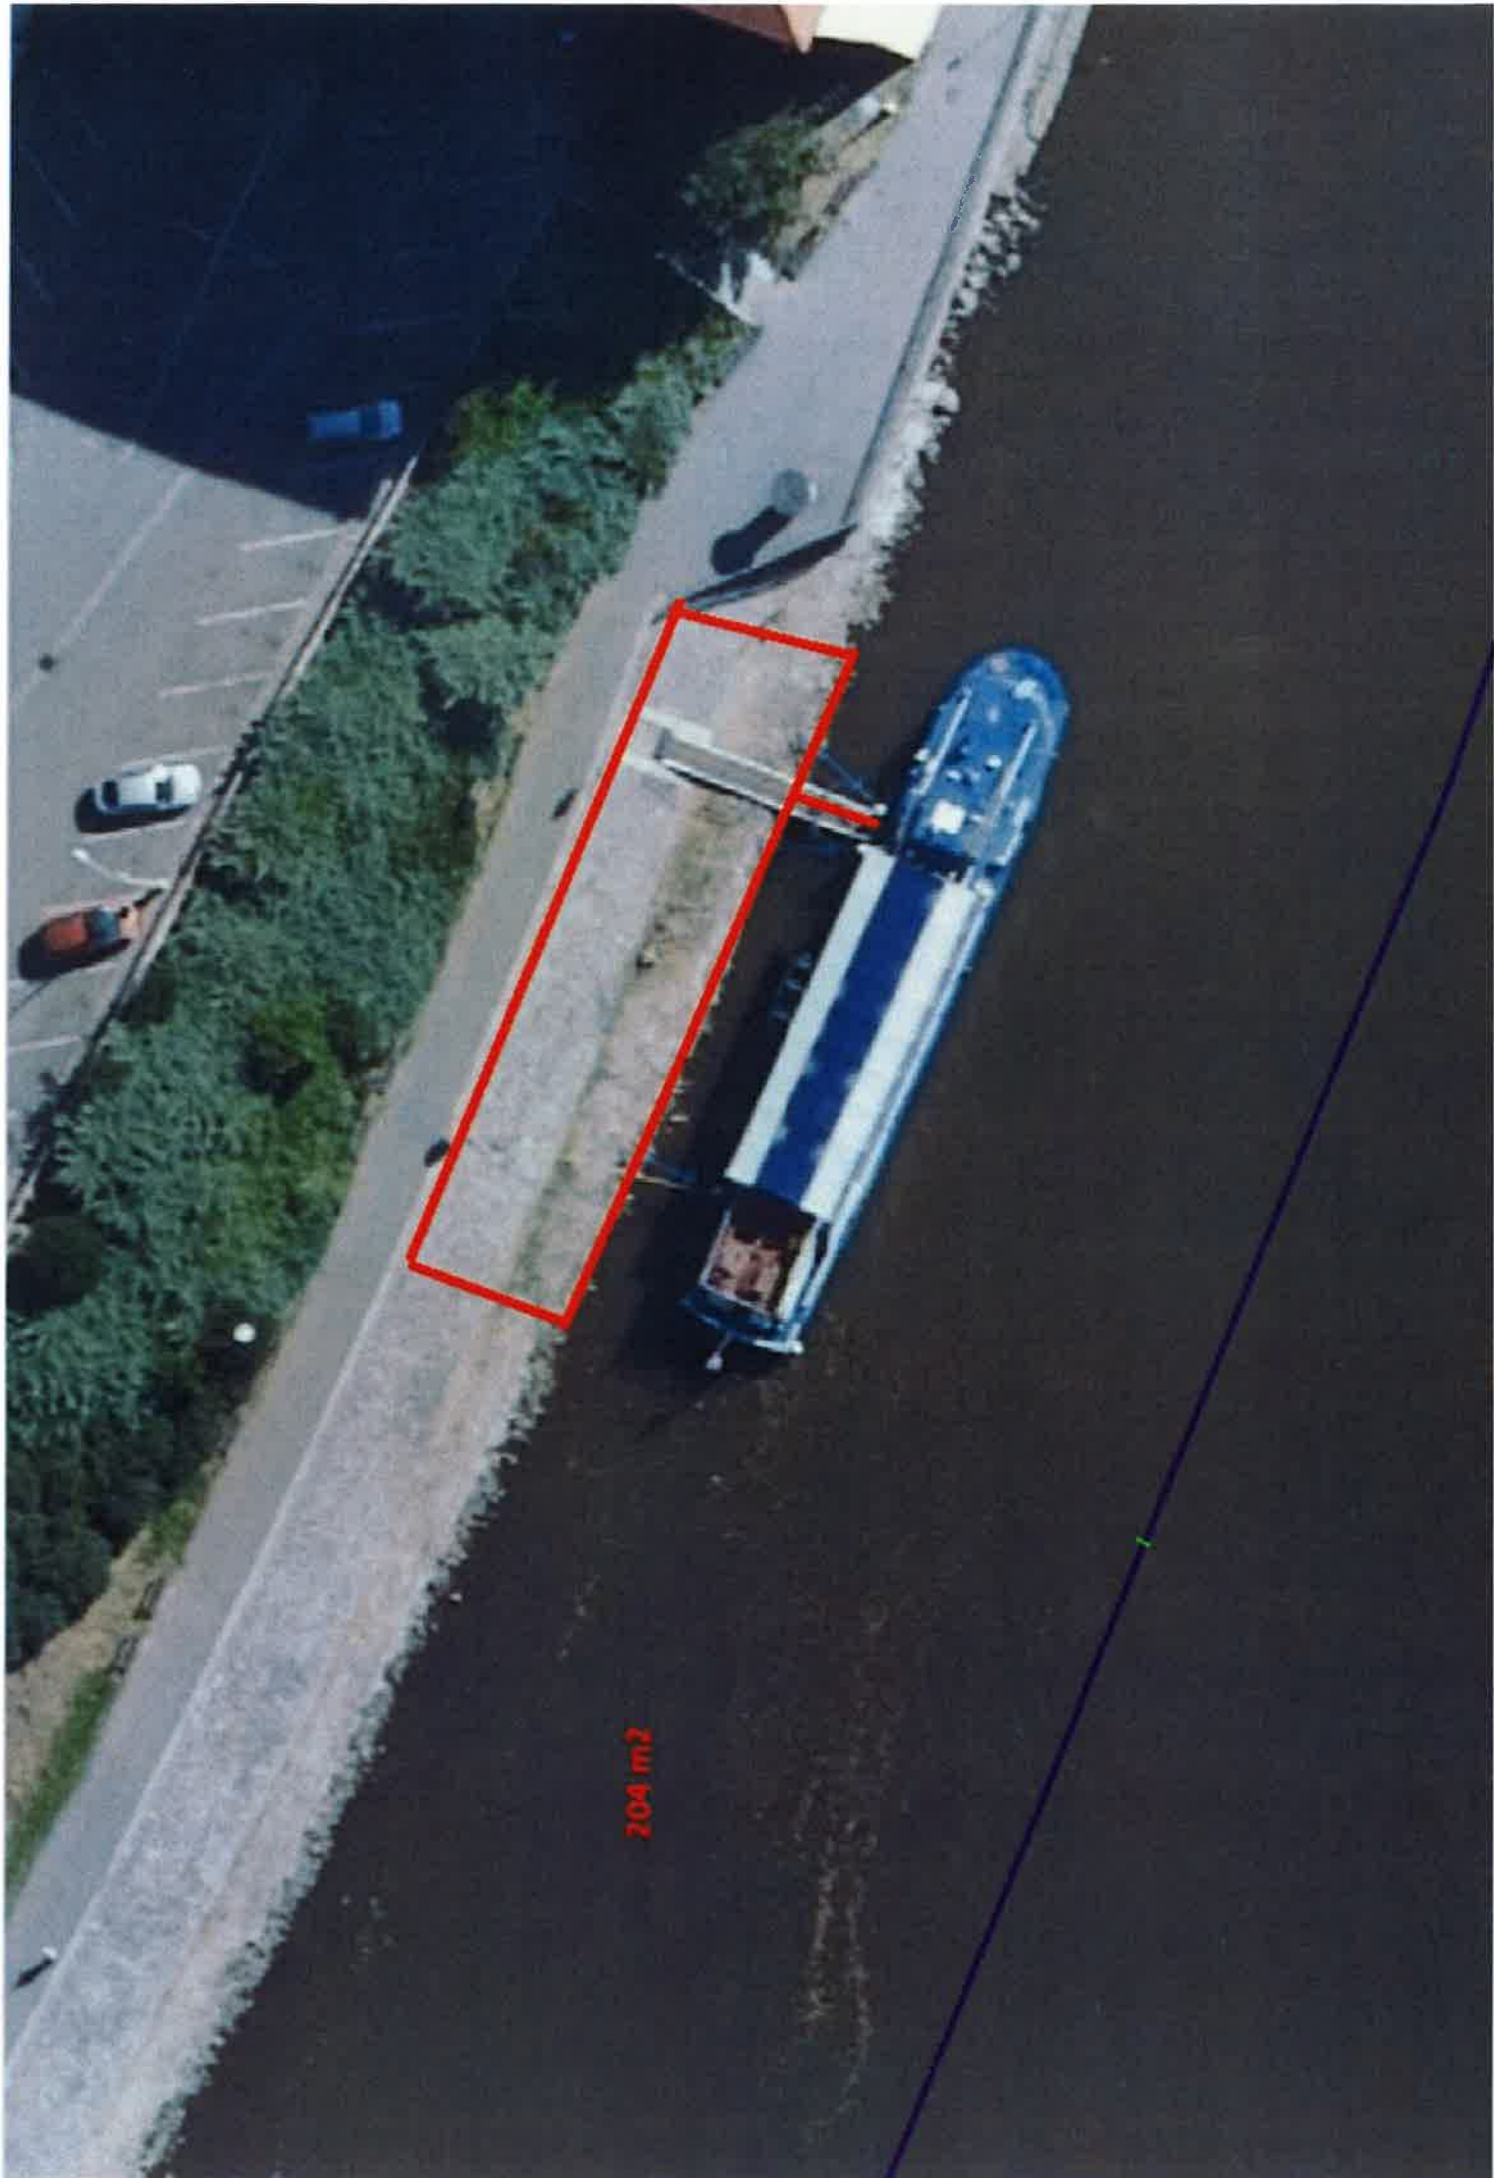


204 m²

plavidlo

el. sloupek
DC 380

lávka 1,2 x 12 m

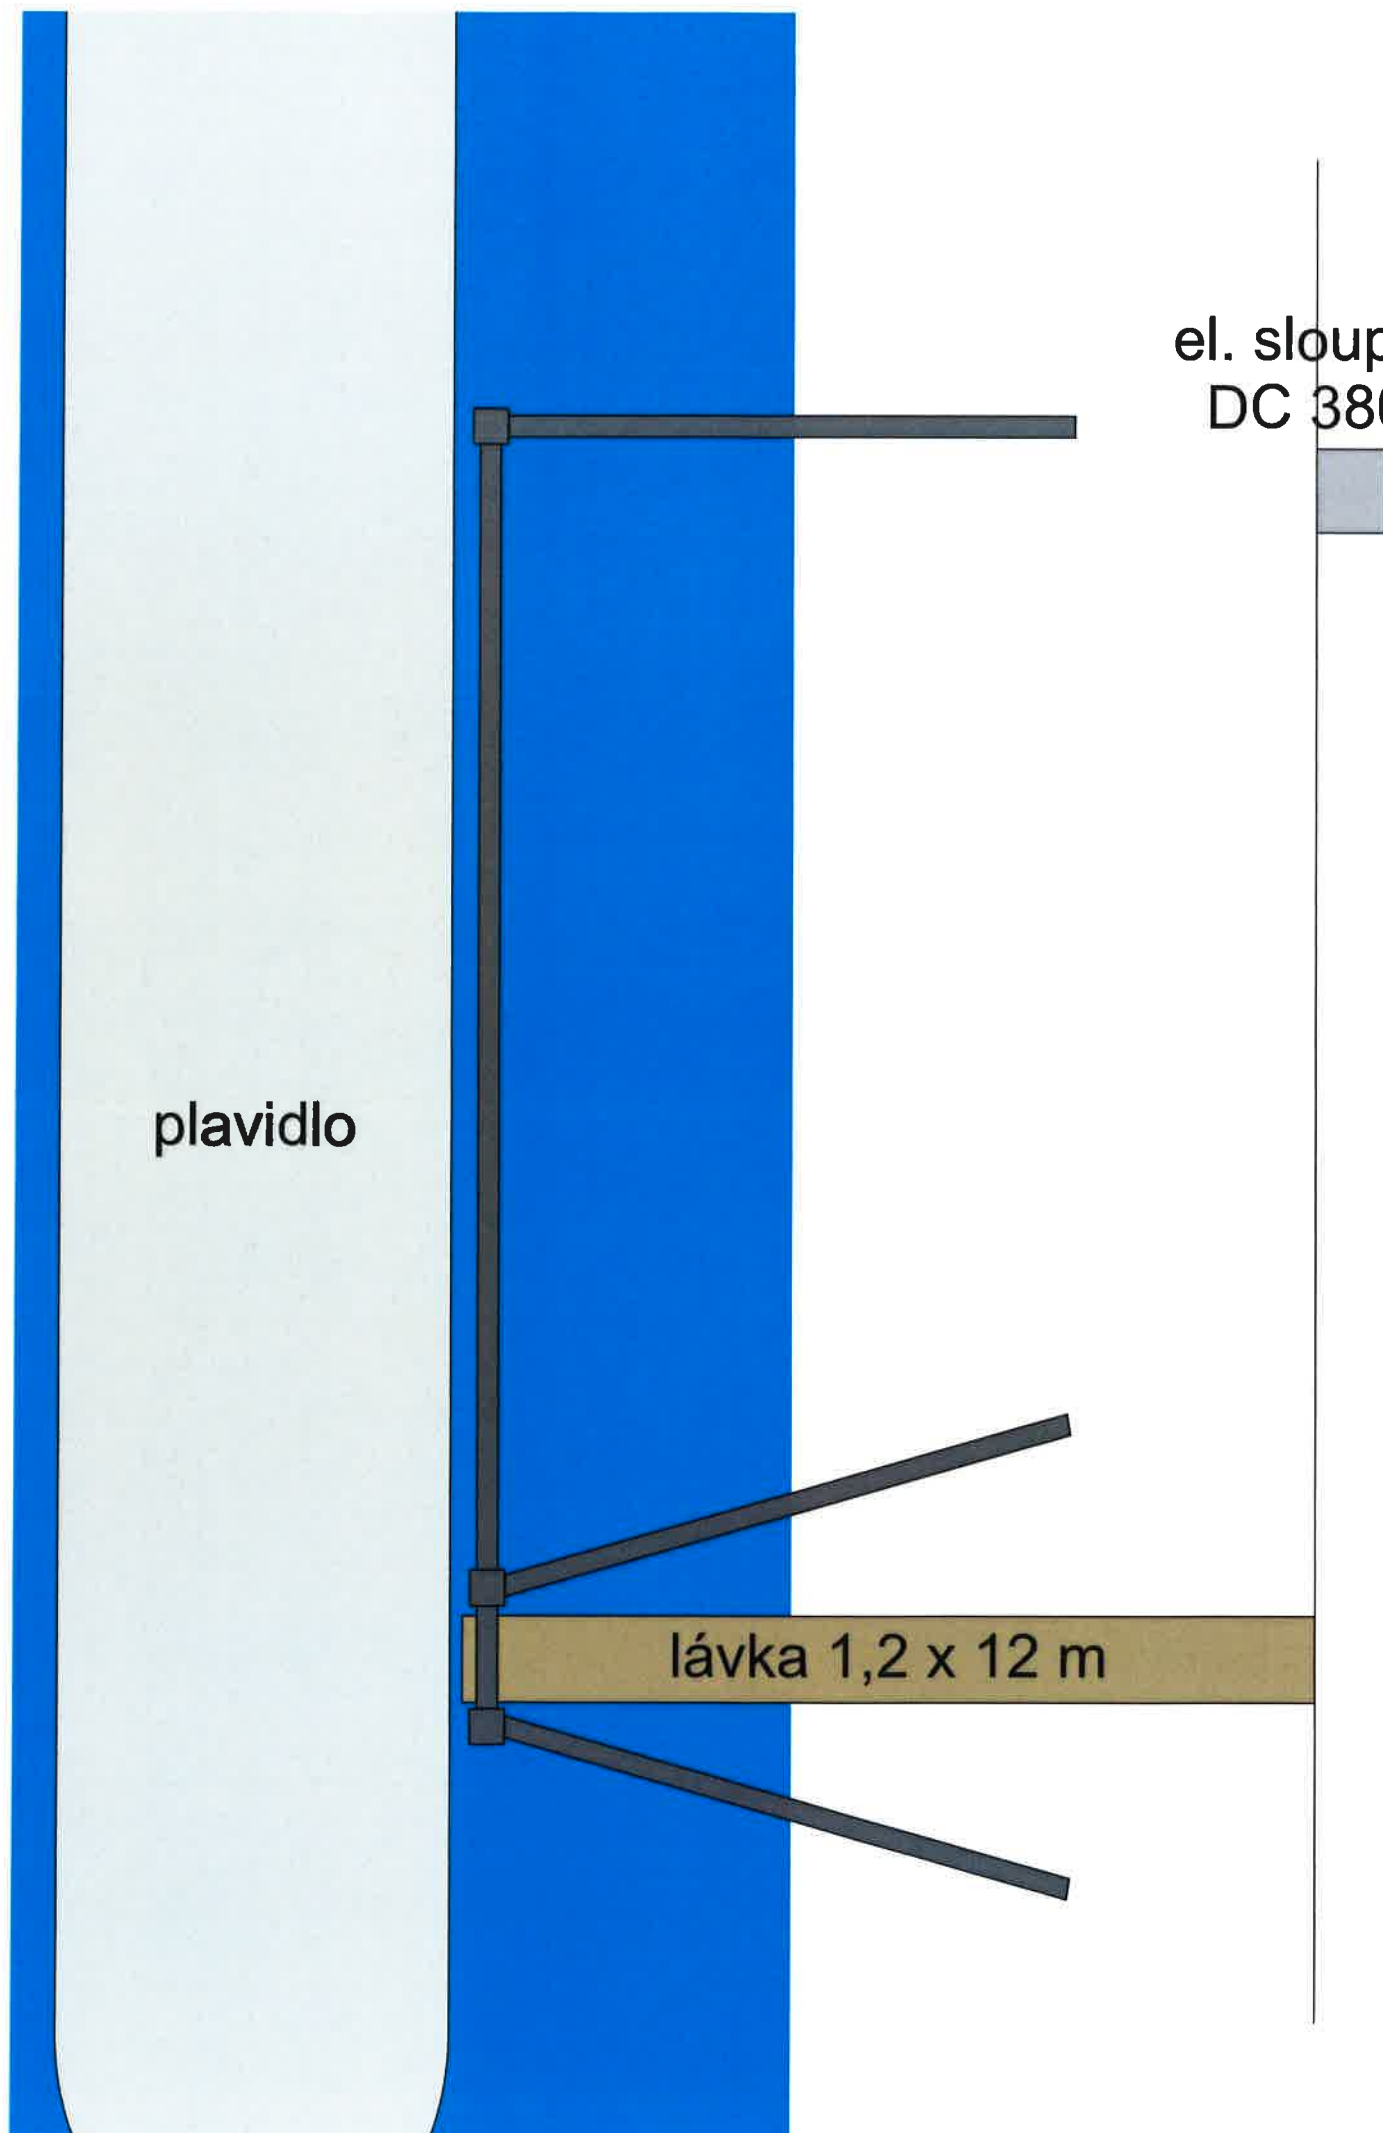



TELEFON 495 088 111
E-MAIL podatelna@pla.cz
IČO 70890005
DIČ CZ70890005
IDDS dbyt8g2
Obchodní rejstřík vedený u KS v Hradci Králové,
oddíl A, vložka 9473

Zdeněk Havlas
Vnitrozemská vodní doprava
Tichá 48
290 01 PODĚBRADY

VÁŠ DOPIS Č. J. / ZE DNE

ČÍSLO JEDNACÍ
PLa/Bo/2023/042404

VYŘIZUJE/LINKA

HRADEC KRÁLOVÉ
6.10.2023**Přístaviště v k. ú. Poděbrady v ř. km 904,225 až 904,275, pravý břeh – aktualizace**

Na Povodí Labe, státní podnik byla dne 19. 9. 2023 doručena Vaše žádost o vydání aktualizace souhlasného stanoviska správce vodní cesty ze dne 26. 9. 2017 pod č. j. TPČ/JŠ/16/17030 s provozováním **neveřejného přístaviště** na pravém břehu řeky Labe v k. ú. Poděbrady, ř. km **904,225 až 904,275**, cca na souřadnicích (S-JTSK) X: -692621, Y: -1043634 až (S-JTSK) X: -692584, Y: -1043650, č. h. p. 1- 04-04-0160-0-00, ve vzdutí VD Nymburk a aktivní zóně záplavového území, která je zaplavována již při Q₅. Naše stanovisko č. j. TPČ/JŠ/16/17030 ze dne 26. 9. 2017 tímto pozbývá platnosti.

O aktualizaci stanoviska bylo požádáno z důvodu vypršení časové platnosti stanoviska. V místě jsou umístěny tři vzájemně propojené dalby s úvazy (zařízení Povodí Labe, státní podnik) a nástupní můstkem o rozměrech 11 x 1,2 m. Zařízení slouží k **osobní lodní dopravě** a k vyvážení **1 evidovaného plavidla** (trvalé stání lodě Krále Jiřího s komerčním provozem).

Z hlediska správce povodí konstatujeme, že vzhledem k charakteru a rozsahu je záměr možný.

Z hlediska zájmů daných § 23a vodního zákona, platným Národním plánem povodí Labe a Plánem dílčího povodí Horního a středního Labe (§ 24 až § 26 vodního zákona) je uvedený záměr možný, protože lze předpokládat, že záměrem nedojde ke zhoršení chemického stavu a ekologického stavu/potenciálu dotčených útvarů povrchových vod a chemického stavu a kvantitativního stavu útvarů podzemních vod, a že nebude znemožněno dosažení jejich dobrého stavu/potenciálu.

Z hlediska dalších zájmů sledovaných vodním zákonem souhlasíme za podmínky, že záměr bude předložen k vyjádření příslušnému vodoprávnímu úřadu (§ 17 či § 18 zákona č. 254/2001 Sb., vodní zákon), které nám bude předloženo před uzavřením nájemní smlouvy. K zařízení musí být zpracován povodňový plán.

Povodí Labe, státní podnik jako příslušný správce vodní cesty Labe souhlasí s provozem přístaviště za splnění podmínek:

- 1) Provozovatel viditelně označí konstrukci přístaviště evidenčním číslem NY-21001, které přidělil správce vodní cesty při uzavření nájemní smlouvy pro jeho umístění. Výška písma bude minimálně 10 cm.
- 2) Nejsou povoleny žádné další stavební úpravy břehu, betonové konstrukce ani oplocení. Stávající opevnění břehovou dlažbou nesmí být nahrazeno betonovou nebo kamennou zdí. Nesouhlasíme s prováděním dalších úprav břehu, jako jsou rozebírání dlažby, záhozu, stavby opěrných zídek apod. Provádění břehových úprav je možné pouze se souhlasem Povodí Labe, státní podnik.
- 3) Opevnění břehu Labe, tj. záhozová lavice z lomového kamene a zadláždění břehu z lomového kamene, břehové plavební znaky, vázací prvky aj. zařízení ve správě Povodí Labe, státní podnik nesmí být provozem přístaviště narušeny.
- 4) Provozem přístaviště nesmí dojít ke znečištění podzemních a povrchových vod (ve smyslu § 38 a § 39 vodního zákona) a omezení provozu na přilehlé komunikaci.
- 5) Zařízení musí snést účinky kolísání hladiny v jezové zdrži VD Nymburk.
- 6) Provozovatel přístaviště bude zajišťovat potřebné plavební hloubky podél zařízení až po plavební dráhu na vlastní náklady (pouze se souhlasem Povodí Labe), stejně jako řádný stav přilehlých břehových pozemků (údržba břehových porostů, uklízení odpadků apod.).

- 7) Konstrukce přístaviště a vyvážané plavidlo nesmí zasahovat do plavební dráhy.
- 8) Provozovatel bude na svůj náklad odklízet splaví zachycené na konstrukci přístaviště.
- 9) Pro provoz přístaviště je zpracován povodňový plán, který bude v souladu s příslušným povodňovým plánem obce a vyhláškou č. 67/2015 Sb., o pravidlech plavebního provozu. Provozovatel přístaviště na vlastní náklady vymístí vyvážané plavidlo mimo aktivní zónu záplavového území či do ochranného stání před zákazem plavby při vodním stavu, za kterého je na příslušném úseku vodní cesty ohrožena bezpečnost plavby, stoupající tendenci a v zimním období při výskytu ledových jevů.
- 10) V případě provozní potřeby údržby vodního toku provede provozovatel přístaviště na výzvu správce vodního toku vymístění plavidla na vlastní náklady.
- 11) Povodí Labe, státní podnik nenese odpovědnost za škody způsobené zvýšenými průtoky v korytě řeky Labe.
- 12) O případných změnách ve využití, vybavení či zařízení přístaviště je provozovatel povinen neprodleně informovat správce vodní cesty.
- 13) K provozování přístaviště je (dle § 8a zákona č. 114/1995 Sb., o vnitrozemské plavbě) nezbytné povolení plavebního úřadu.

Z hlediska majetkoprávních vztahů konstatujeme, že přístaviště se nachází na pozemcích p. č. 26/1 a p.č. 4107/6 v k. ú. Poděbrady, ke kterému vykonává právo vlastníka Povodí Labe, státní podnik. Z tohoto důvodu je třeba aktualizovat majetkoprávní vztahy k dotčenému majetku ve správě státního podniku Povodí Labe.

Ve věci uzavření příslušných smluvních vztahů se formou žádosti (s uvedením čísla jednacího tohoto stanoviska) obraťte na [redacted] přičemž Vaše žádost musí být doplněna o následující doklady:

- kopie aktuálního snímku katastrální mapy s ortofotopodkladem/ situace s vyznačením rozsahu užívaného majetku, včetně vyčíslení výměry,
- vyjádření, souhlas či povolení vodoprávního úřadu,
- písemné čestné prohlášení nájemce o tom, že má zajištěno právo průchodu k předmětu nájmu přes pozemky třetích osob.

Toto stanovisko, které je podkladem pro vydání platného rozhodnutí nebo opatření vodoprávního, nebo jiného správního úřadu, nebo samosprávného orgánu, platí **2 roky** od data jeho vydání. V případě, že stanovisko bylo použito pro vydání platného rozhodnutí nebo opatření vodoprávního, nebo jiného správního úřadu, nebo samosprávného orgánu, pozbývá toto stanovisko platnosti. V této věci je za Povodí Labe, státní podnik oprávněna jednat jeho organizační jednotka, Povodí Labe, státní podnik, závod Roudnice nad Labem.

Místem pro doručování důležitých písemností, zejména rozhodnutí, zůstává Povodí Labe, státní podnik, Víta Nejedlého 951, 500 03 Hradec Králové.

[redacted]
technickoprovozní činnosti

Na vědomí

- 1) Státní plavební správa, pobočka Praha
- 2) PL – závod Roudnice nad Labem