

Krycí list ZBV

Název a evidenční číslo Stavby: II/105 - Severní obchvat Jílového u Prahy, 5211521005 Číslo a název stavebního objektu/provozního souboru (SO/PS) SO 521 Přeložka STL plynovodu PE160 v OK Radlík Číslo a název podobjektu/rozpočtu:	Číslo SO/PS/ /číslo Změny SO/PS: 521/1	Číslo ZBV: 38
--	---	-----------------------------

Objednatel: Krajská správa a údržba silnic Středočeského kraje, příspěvková organizace Zborovská 81/11, 150 21 Praha 5 - Smíchov IČO: 00066001 Město Jílové u Prahy Masarykovo náměstí 194, 254 01 Jílové u Prahy IČO: 00241326
--

Zhotovitel: „Společnosti pro II/105 – Severní obchvat Jílového u Prahy“ Vedoucí společník a správce společnosti: IMOS Brno, a.s. , se sídlem: Olomoucká 704/174, Černovice, 627 00 Brno, IČO: 253 22 257, Společník: Froněk, spol. s r.o. , se sídlem: Zátíší 2488, 269 01 Rakovník, IČO: 475 34 630 Společník: PSN & DS a.s. , se sídlem: Krapkova 280/7, Nová Ulice, 779 00 Olomouc IČO: 043 77 036
--

Rekapitulace ZBV č. 38 dle Skupin 1, 2, 3, 4, 5

část ZBV č.	Cena navrhovaných Změn záporných	Cena navrhovaných Změn kladných	Cena navrhovaných Změn záporných a Změn kladných celkem
38.1	0,00	0,00	0,00

část ZBV č.	Cena navrhovaných Změn záporných	Cena navrhovaných Změn kladných	Cena navrhovaných Změn záporných a Změn kladných celkem
38.2	0,00	0,00	0,00

část ZBV č.	Cena navrhovaných Změn záporných	Cena navrhovaných Změn kladných	Cena navrhovaných Změn záporných a Změn kladných celkem
38.3	-114 262,14	75 863,73	-38 398,41

část ZBV č.	Cena navrhovaných Změn záporných	Cena navrhovaných Změn kladných	Cena navrhovaných Změn záporných a Změn kladných celkem
38.4	0,00	0,00	0,00

část ZBV č.	Cena navrhovaných Změn záporných	Cena navrhovaných Změn kladných	Cena navrhovaných Změn záporných a Změn kladných celkem
38.5	0,00	0,00	0,00

Suma ZBV č.	Cena navrhovaných Změn záporných	Cena navrhovaných Změn kladných	Cena navrhovaných Změn záporných a Změn kladných celkem
38	-114 262,14	75 863,73	-38 398,41

Části ZBV se číslují číslem ZBV, za kterým je tečka a index udávající číslo Skupiny.
Stejný systém číslování se používá pro jednotlivé Evidenční nebo Změnové listy
a pro Rozpis ocenění změn položek.

Změnový list

Název a evidenční číslo Stavby: II/105 - Severní obchvat Jílového u Prahy, 5211521005 Název stavebního objektu/provozního souboru (SO/PS): Přeložka STL plynovodu PE160 v OK Radlík	Číslo SO/PS / / číslo Změny SO/PS: 521/1	Číslo ZBV: 38
--	---	-------------------------

Strany smlouvy o dílo objednatel č.: S-2028/00066001/2021 a zhotovitel č: 20379 - 002 na realizaci uvedené Stavby uzavřené dne 31. 8. 2021 (dále jen Smlouva):

Objednatel: Krajská správa a údržba silnic Středočeského kraje, příspěvková organizace a Město Jílové u Prahy

Zhotovitel: Společnosti pro II/105 – Severní obchvat Jílového u Prahy

Přílohy Změnového listu:	Paré č.	Příjemce
1. Krycí list	1	počet listů
2. Změnový list	1	počet listů
3. Zápis o projednání ocenění soupisu prací	1	počet listů
4. Rozpis ocenění Změn položek ZBV 38	1	počet listů
5. Přehled zařazení změn do skupin	1	počet listů
6. Přehled dalších dokladů	1	počet listů
Další doklady dle přehledu dokladů	17	počet listů
	1,2	Objednatel
	3	Zhotovitel
	4	Projektant (AD)
	5	Stavební dozor

Iniciátor změny: Zhotovitel

Popis a zdůvodnění Změny:

Přeložka STL plynovodu PE160 v OK Radlík/upřesnění technického řešení

Stávající plynovodní potrubí stavebního objektu SO 521 muselo být z provozních a časových důvodů s ohledem na postup prací na stavbě ponecháno v zemi, tudíž nedojde ke kompletnímu výkopu tohoto plynárenského zařízení.

Plynovodní potrubí nebylo vykopáno, jak uvažoval původní návrh v projektové dokumentaci PDPS. V rámci stavby bylo dohodnuto, že stávající plynovodní potrubí (v parcelách Středočeského kraje) bude dodatečně vyplněno popílkovou suspenzí, tak aby došlo k zajištění únosnosti a stability terénu nad porubím, a aby bylo zamezeno případným propadům či nežádoucím shromažďování jiných látek. Vyplnění bude tedy provedeno nafoukáním jemnozrnného materiálu – popílku, jehož použití bylo zvoleno na základě jeho mechanických vlastností a předpokládané míry budoucího zatížení terénu. Viz. přílohy č. 4 a 7 ZBV.

Změny a upřesnění byly navrženy s ohledem na co nejefektivnější provedení části díla.

Jedná se o Změnu nepodstatnou, která je podle § 5, odst. (1) písm. c), resp. podle § 10 Směrnice R-Sm-36 Krajské správy a údržby silnic Středočeského kraje (účinnost od 01.01.2022) upřesňující provádění změn závazků dle zákona č. 134/2016 Sb. o zadávání veřejných zakázek zařazena do **Skupiny 3** jako změna z nepředvídaných důvodů.

Z hlediska Zákona o zadávání veřejných zakázek č. 134/2016 Sb. tato Změna nepředstavuje vznik podstatné změny závazku a dle § 222, odst. 6) se jedná o změnu, která vznikla v průběhu realizace zakázky z nepředvídaných důvodů. Jedná se o změnu, jejíž potřeba vznikla v důsledku okolností, které zadavatel jednající s náležitou péčí nemohl předvídat. Tato změna současně nemění celkovou povahu veřejné zakázky.

Údaje v Kč bez DPH:

Cena navrhovaných Změn záporných	Cena navrhovaných Změn kladných	Cena navrhovaných Změn záporných a Změn kladných celkem	Součet absolutních hodnot Změn kladných a Změn záporných
-114 262,14	75 863,73	-38 398,41	190 125,87

Technická pomoc objednatele	jméno	Ing. Lubomír Smetana	datum	podpis
-----------------------------	-------	----------------------	-------	--------

Podpis vyjadřuje souhlas se Změnou:

Zhotovitel (stavbyvedoucí):	jméno	Ing. Kamil Hrbek	datum	podpis
Projektant (autorský dozor):	jméno	Ing. Milan Strnad	datum	podpis
Stavební dozor:	jméno	Miroslav Valenta	datum	podpis
Supervize (Regionální dotační kancelář)	jméno		datum	podpis
Zástupce Objednatele: KSÚS SK, p.o.	jméno	Jan Vejvar	datum	podpis
Zaměstnanec KSÚS SK odpovědný za cenové projednání změny	jméno	Ing. Jaroslava Jurková	datum	podpis
Zástupce Objednatele: Město Jílové u Prahy	jméno	Jan Prostřední	datum	podpis

Objednatel a Zhotovitel se dohodli, že u tohoto SO/PS, který je součástí uvedené Stavby, budou provedeny Změny, jež jsou podrobně popsány, zdůvodněny, dokladovány a oceněny v dokumentaci této Změny. Smluvní strany shodně prohlašují, že Změny dle tohoto Změnového listu nejsou zlepšením dle čl. 13.2 Smluvních podmínek. Tento Změnový list představuje dodatek Smlouvy. Smlouva se mění v rozsahu upraveném v tomto Změnovém listu. V ostatním zůstávají práva a povinnosti Objednatele a Zhotovitele sjednané ve Smlouvě nedotčeny. Na důkaz toho připojují příslušné osoby oprávněné jednat jménem nebo v zastoupení Objednatele a Zhotovitele své podpisy.

Objednatel (Oprávněná osoba Objednatele)	jméno	Ing. Jan Fidler, DiS.	datum	podpis
--	-------	-----------------------	-------	--------

Objednatel (Oprávněná osoba Objednatele)	jméno	Pavel Pešek	datum	podpis
--	-------	-------------	-------	--------

Zhotovitel	jméno	Ing. Kamil Hrbek	datum	podpis
------------	-------	------------------	-------	--------

Číslo pa

ZÁPIS

**o projednání ocenění soupisu prací a ceny stavebního objektu/provozního souboru (SO/PS)
pro všechny skupiny - pro ZBV číslo: 38**

Název a evidenční číslo Stavby: II/105 - Severní obchvat Jílového u Prahy, 5211521005
Číslo SO/PS / číslo Změny SO/PS: 521/1
Číslo a název stavebního objektu/provozního souboru (SO/PS): SO 521 Přeložka STL plynovodu PE160 v OK Radlík

Údaje v Kč bez DPH

Cena SO/PS dle Smlouvy
1 - zadat
401 833,29

Cena SO/PS v předchozích ZBV:

Údaje v Kč bez DPH

	Cena všech Změn záporných v předchozích Změnách na SO/PS	Cena všech Změn kladných v předchozích Změnách na SO/PS	Cena SO/PS po všech předchozích Změnách	Rozdíl ceny SO/PS po všech předchozích Změnách a ve Smlouvě
2	3 - zadat	4 - zadat	5=1+3+4	6=5-1
stavební/montážní práce	0,00	0,00	401 833,29	0,00

Cena SO/PS v této ZBV a po této ZBV:

Údaje v Kč bez DPH

	Cena navrhovaných Změn záporných na SO/PS	Cena navrhovaných Změn kladných na SO/PS	Cena všech Změn kladných na SO/PS (předchozích a navrhovaných)	Cena všech Změn kladných na SO/PS k ceně SO/PS dle Smlouvy v %
7	8 - zadat	9 - zadat	10=4+9	11=10/1
stavební/montážní práce	-114 262,14	75 863,73	75 863,73	18,88%

Cena SO/PS po této ZBV:

Údaje v Kč bez DPH

	Cena všech Změn záporných na SO/PS (předchozích a navrhovaných)	Cena SO/PS po této Změně	Rozdíl ceny SO/PS po této Změně oproti ceně SO/PS dle Smlouvy	Rozdíl ceny SO/PS po této Změně oproti ceně SO/PS dle Smlouvy v %
12	13=3+8	14=1+13+10	15=14-1	16=15/1
stavební/montážní práce	-114 262,14	363 434,88	-38 398,41	-9,56%

Rozpis ocenění Změn položek - pro ZBV číslo: 38

Název a evidenční číslo stavby: II/105 - Severní obchvat Jílového u Prahy, 5211521005								ZMĚNA SOUPISU PRACÍ (SO/PS)					
Číslo a název SO/PS: SO 521 Přeložka STL plynovodu PE160 v OK Radlík								521/1					
Číslo a název podobjektu/rozpočtu:								Skupina změn 3					
Poř. č. pol.	Kód položky	Název položky	m.j.	Množství ve Smlouvě	Množství ve Změně	Množství rozdílu	Cena za m.j. v Kč	Cena celkem ve Smlouvě v Kč	Změny záporné v Kč	Změny kladné v Kč	Cena celkem ve Změně v Kč	Rozdíl cen celkem v Kč	Podíl cen celkem v %
1	2	3	4	5	6	7	8	9	10	11	12	13	14
ZMĚNA MNOŽSTVÍ													
34	899311A	DOPLŇKY NA PLYN POTRUBÍ DN DO 80MM - PROPOJE	KUS	1,00	0,00	-1,00	23 596,11	23 596,11	-23 596,11	0,00	0,00	-23 596,11	-100,00%
35	899331A	DOPLŇKY NA PLYN POTRUBÍ DN DO 150MM - PROPOJE	KUS	1,00	0,00	-1,00	52 267,62	52 267,62	-52 267,62	0,00	0,00	-52 267,62	-100,00%
39	96932	VYBOURÁNÍ POTRUBÍ DN DO 100MM PLYNOVÝCH	M	12,00	0,00	-12,00	270,30	3 243,60	-3 243,60	0,00	0,00	-3 243,60	-100,00%
40	969333	VYBOURÁNÍ POTRUBÍ DN DO 150MM PLYNOVÝCH	M	80,90	14,30	-66,60	527,85	42 703,07	-35 154,81	0,00	7 548,26	-35 154,81	-82,32%
NOVÉ POLOŽKY													
42	899311A.N	DOPLŇKY NA PLYN POTRUBÍ DN DO 80MM - PROPOJE	KUS	0,00	1,00	1,00	23 596,11	0,00	0,00	23 596,11	23 596,11	23 596,11	100,00%
43	899331A.N	DOPLŇKY NA PLYN POTRUBÍ DN DO 150MM - PROPOJE	KUS	0,00	1,00	1,00	52 267,62	0,00	0,00	52 267,62	52 267,62	52 267,62	100,00%
-	-	CELKEM	-	-	-	-	-	121 810,40	-114 262,14	75 863,73	83 411,99	-38 398,41	

Odpovědný zástupce Objednatele i odpovědný zástupce Zhotovitele odsouhlasují skladbu měněných položek i nových položek, včetně jejich výměr, vyjadřujících předkládanou změnu. Potvrzují zároveň skutečné provedení prací a oprávněnost změny.

Za Zhotovitele: Ing. Kamil Hrbek

Datu

Podpi

Za Objednatele: Miroslav Valenta, TDI

Datum:

Podpis:

Přehled dalších dokladů

Číslo ZBV:	38
Název a evidenční číslo stavby:	II/105 - Severní obchvat Jílového u Prahy, 5211521005
Název stavebního objektu / provozního souboru (SO/PS):	SO 521 Přeložka STL plynovodu PE160 v OK Radlík
Číslo SO/PS / číslo změny SO/PS:	521/1

Doklad	Součást dokumentace ZBV	
	ANO (počet listů)	NE - Uloženo
07 Změnový soupis prací SO 521 po změně 1	3	
08 Oznámení Zhotovitele o změně č. 37 ze dne 17.3.2023	2	
09 Stanovisko TDI k OZS ze dne 4.9.2023	2	
10 Stanovisko AD k OZS ze dne 15.9.2023	1	
11 Pokyn Objednatele ke změně ze dne 18.9.2023	2	
12 Potvrzení o likvidaci starého potrubí	3	
13 Situace SO 521 - potvrzení	1	
14 Zplnomocnění pro Ing. Hrbka	2	
15 Stanovisko TDI k ZBV 38 ze dne 27.11.2023	1	
Počet listů celkem	17	

Změnový soupis prací SO 521 po změně 1 pro ZBV 38

Název a evidenční číslo stavby:	II/105 - Severní obchvat Jílového u Prahy, 5211521005	ZMĚNA SOUPISU PRACÍ (SO/PS) 521/1
Číslo a název SO/PS:	SO 521 Přeložka STL plynovodu PE160 v OK Radlík	
Číslo a název podobjektu/rozpočtu:		

Poř. č. pol.	Kód položky	Varianta	Název položky	m.j.	Množství ve Smlouvě	Množství ve Změně	Množství rozdílu	Cena za m.j. v Kč	Cena celkem ve Smlouvě v Kč	Změny záporné v Kč	Změny kladné v Kč	Cena celkem ve Změně v Kč	Rozdíl cen celkem v Kč	Podíl cen celkem v %
1	014101A		POPLATKY ZA SKLÁDKU	M3	47,89	47,89	0,00	415,00	19 874,35	0,00	0,00	19 874,35	0,00	0,00%
2	014102A		POPLATKY ZA SKLÁDKU	T	3,70	3,70	0,00	133,56	494,17	0,00	0,00	494,17	0,00	0,00%
3	014130A		POPLATKY ZA SKLÁDKU	KPL	1,00	1,00	0,00	4 452,10	4 452,10	0,00	0,00	4 452,10	0,00	0,00%
4	11332	SKL	ODSTRANĚNÍ PODKLADŮ ZPEVNĚNÝCH PLOCH Z KAMENIVA NESTMELENÉHO	M3	1,68	1,68	0,00	224,40	376,99	0,00	0,00	376,99	0,00	0,00%
5	11372		FRÉZOVÁNÍ ZPEVNĚNÝCH PLOCH ASFALTOVÝCH	M3	0,56	0,56	0,00	270,00	151,20	0,00	0,00	151,20	0,00	0,00%
6	12110		SEJMUTÍ ORNICE NEBO LESNÍ PŮDY	M3	31,14	31,14	0,00	49,30	1 535,20	0,00	0,00	1 535,20	0,00	0,00%
7	12573		VYKOPÁVKY ZE ZEMNÍKŮ A SKLÁDEK TŘ. I	M3	142,40	142,40	0,00	83,70	11 918,88	0,00	0,00	11 918,88	0,00	0,00%
8	12573	OR	VYKOPÁVKY ZE ZEMNÍKŮ A SKLÁDEK TŘ. I	M3	31,14	31,14	0,00	83,70	2 606,42	0,00	0,00	2 606,42	0,00	0,00%
9	12573	SKL	VYKOPÁVKY ZE ZEMNÍKŮ A SKLÁDEK TŘ. I	M3	47,89	47,89	0,00	83,70	4 008,39	0,00	0,00	4 008,39	0,00	0,00%
10	13273		HLOUBENÍ RÝH ŠÍŘ DO 2M PAŽ I NEPAŽ TŘ. I	M3	190,29	190,29	0,00	238,20	45 327,08	0,00	0,00	45 327,08	0,00	0,00%
11	17120	SKL	ULOŽENÍ SYPANINY DO NÁSPŮ A NA SKLÁDKY BEZ ZHUTNĚNÍ	M3	47,89	47,89	0,00	13,30	636,94	0,00	0,00	636,94	0,00	0,00%
12	17411		ZÁSYP JAM A RÝH ZEMINOU SE ZHUTNĚNÍM	M3	142,40	142,40	0,00	105,40	15 008,96	0,00	0,00	15 008,96	0,00	0,00%
13	17481		ZÁSYP JAM A RÝH Z NAKUPOVANÝCH MATERIÁLŮ	M3	9,20	9,20	0,00	580,55	5 341,06	0,00	0,00	5 341,06	0,00	0,00%
14	17581		OBSYP POTRUBÍ A OBJEKTŮ Z NAKUPOVANÝCH MATERIÁLŮ	M3	30,16	30,16	0,00	647,00	19 513,52	0,00	0,00	19 513,52	0,00	0,00%
15	18110		ÚPRAVA PLÁNĚ SE ZHUTNĚNÍM V HORNĚ TŘ. I	M2	28,80	28,80	0,00	12,75	367,20	0,00	0,00	367,20	0,00	0,00%
16	18130		ÚPRAVA PLÁNĚ BEZ ZHUTNĚNÍ	M2	135,19	135,19	0,00	5,95	804,38	0,00	0,00	804,38	0,00	0,00%
17	18230		ROZPROSTŘENÍ ORNICE V ROVINĚ	M3	31,14	31,14	0,00	141,80	4 415,65	0,00	0,00	4 415,65	0,00	0,00%
18	18241		ZALOŽENÍ TRÁVNÍKU RUCNÍM VÝSEVEM	M2	103,79	103,79	0,00	12,75	1 323,32	0,00	0,00	1 323,32	0,00	0,00%
19	18247		OŠETŘOVÁNÍ TRÁVNÍKU	M2	311,37	311,37	0,00	3,40	1 058,66	0,00	0,00	1 058,66	0,00	0,00%

20	45157		PODKLADNÍ A VÝPLŇOVÉ VRSTVY Z KAMENIVA TĚŽENÉHO	M3	8,53	8,53	0,00	697,00	5 945,41	0,00	0,00	5 945,41	0,00	0,00%
21	567303		VRSTVY PRO OBNOVU A OPRAVY ZE ŠTĚRKODRTI	M3	1,68	1,68	0,00	791,00	1 328,88	0,00	0,00	1 328,88	0,00	0,00%
22	577221		VRSTVY PRO OBNOVU, OPRAVY - INFILTRAČ POSTŘÍK DO 1,0KG/M2	M2	5,60	5,60	0,00	19,00	106,40	0,00	0,00	106,40	0,00	0,00%
23	5774CG		VRSTVY PRO OBNOVU A OPRAVY Z ASF BETONU ACL 16S, 16+	M3	0,28	0,28	0,00	4 157,00	1 163,96	0,00	0,00	1 163,96	0,00	0,00%
24	87326A		POTRUBÍ Z TRUB PLASTOVÝCH TLAKOVÝCH SVAŘOVANÝCH DN DO 80MM	M	1,50	1,50	0,00	400,68	601,02	0,00	0,00	601,02	0,00	0,00%
25	87333A		POTRUBÍ Z TRUB PLASTOVÝCH TLAKOVÝCH SVAŘOVANÝCH DN DO 150MM	M	93,00	93,00	0,00	707,88	65 832,84	0,00	0,00	65 832,84	0,00	0,00%
26	87634A		CHRÁNIČKY Z TRUB PLASTOVÝCH DN DO 200MM	M	18,50	18,50	0,00	1 166,45	21 579,33	0,00	0,00	21 579,33	0,00	0,00%
27	87833		NASUNUTÍ PLAST TRUB DN DO 150MM DO CHRÁNIČKY	M	18,50	18,50	0,00	487,90	9 026,15	0,00	0,00	9 026,15	0,00	0,00%
28	89911F		LITINOVÝ POKLOP C250	KUS	1,00	1,00	0,00	3 561,50	3 561,50	0,00	0,00	3 561,50	0,00	0,00%
29	89914		ŠACHTOVÉ BETONOVÉ SKRUŽE SAMOSTATNÉ	KUS	3,00	3,00	0,00	1 870,00	5 610,00	0,00	0,00	5 610,00	0,00	0,00%
30	899302		DOPLŇKY NA PLYN POTRUBÍ - ČIČAČKY	KUS	1,00	1,00	0,00	1 173,00	1 173,00	0,00	0,00	1 173,00	0,00	0,00%
31	899305		DOPLŇKY NA POTRUBÍ - ORIENTAČ SLOUPKY	KUS	3,00	3,00	0,00	1 184,25	3 552,75	0,00	0,00	3 552,75	0,00	0,00%
32	899308		DOPLŇKY NA POTRUBÍ - SIGNALIZAČ VODIČ	M	92,60	92,60	0,00	14,45	1 338,07	0,00	0,00	1 338,07	0,00	0,00%
33	899309		DOPLŇKY NA POTRUBÍ - VÝSTRAŽNÁ FÓLIE	M	105,00	105,00	0,00	14,45	1 517,25	0,00	0,00	1 517,25	0,00	0,00%
34	899311A		DOPLŇKY NA PLYN POTRUBÍ DN DO 80MM - PROPOJE	KUS	1,00	0,00	-1,00	23 596,11	23 596,11	-23 596,11	0,00	0,00	-23 596,11	-100,00%
			SOD "ze situace - propoj dn90/160 + odpoj dn90 na potrubí dn90 - 3x stlačení PD90+1x dvojité balonování PE160 STL s by-passem 1,000=1,00 [A]" ZBV 38 -1=-1,00 [A]											
35	899331A		DOPLŇKY NA PLYN POTRUBÍ DN DO 150MM - PROPOJE	KUS	1,00	0,00	-1,00	52 267,62	52 267,62	-52 267,62	0,00	0,00	-52 267,62	-100,00%
			SOD "ze situace na potrubí DN 160- 2x dvojité balonování STL s by-passem 1,000=1,00 [A]" ZBV 38 -1=-1,00 [A]											
36	89941		VÝŘEZ, VÝSEK, ÚTES NA POTRUBÍ DN DO 80MM	KUS	2,00	2,00	0,00	1 785,00	3 570,00	0,00	0,00	3 570,00	0,00	0,00%
37	89943		VÝŘEZ, VÝSEK, ÚTES NA POTRUBÍ DN DO 150MM	KUS	1,00	1,00	0,00	2 023,00	2 023,00	0,00	0,00	2 023,00	0,00	0,00%
38	899631		TLAKOVÉ ZKOUŠKY POTRUBÍ DN DO 150MM	M	93,00	93,00	0,00	75,65	7 035,45	0,00	0,00	7 035,45	0,00	0,00%
39	96932		VYBOURÁNÍ POTRUBÍ DN DO 100MM PLYNOVÝCH	M	12,00	0,00	-12,00	270,30	3 243,60	-3 243,60	0,00	0,00	-3 243,60	-100,00%

			SOD "ze situace a z TZ 12,00=12,00 [A]" ZBV 38 celková délka potrubí ponechána v zemi - bude zaplněna popílkovou suspenzí (parcely č. 2356/66 a 957/6 - vlastník Středočeský kraj) -12=-12 m [A]											
40	969333		VYBOURÁNÍ POTRUBÍ DN DO 150MM PLYNOVÝCH	M	80,90	14,30	-66,60	527,85	42 703,07	-35 154,81	0,00	7 548,26	-35 154,81	-82,32%
			SOD "ze situace a z TZ 67,50+13,40=80,90 [A]" ZBV 38 délka potrubí 66,60 m ponechána v zemi - bude zaplněna popílkovou suspenzí (parcela č. 957/6 - vlastník Středočeský kraj) -66,6 = -66,6 m [A]											
41	969433		PROPLACH PLYN POTRUBÍ DN DO 150MM VZDUCHEM NEBO INERT PLYNEM	M	92,90	92,90	0,00	62,90	5 843,41	0,00	0,00	5 843,41	0,00	0,00%
NOVÉ POLOŽKY														
42	899311A	N	DOPLŇKY NA PLYN POTRUBÍ DN DO 80MM - PROPOJE	KUS	0,00	1,00	1,00	23 596,11	0,00	0,00	23 596,11	23 596,11	23 596,11	100,00%
			SOD ZBV 38 ze situace - propoj dn90/160 + odpoj dn90 propoj na potrubí dn90 "B"- 2x stlačení dn90 + by-pass, odpoj na potrubí dn90 "C" - 2x stlačení 1,000 =1,00 [A]											
43	899331A	N	DOPLŇKY NA PLYN POTRUBÍ DN DO 150MM - PROPOJE	KUS	0,00	1,00	1,00	52 267,62	0,00	0,00	52 267,62	52 267,62	52 267,62	100,00%
			SOD ZBV 38 ze situace na potrubí DN 160 "A"- 2x dvojitě stlačování s odvětráním a s by-passem: 1,000 =1,00 [A]											
			CELKEM						401 833,29	-114 262,14	75 863,73	363 434,88	-38 398,41	-9,56%

FORMULÁŘ PRO OHLÁŠENÍ ZMĚN STAVBY „II/105 – Severní obchvat Jílové u Prahy“

Určeno: Ing. Aleš Čermák, Ph.D., MBA

Číslo Jednací: ohlášení_změn_stavby 37

Číslo SoD: S-2028/00066001/2021

Termín plnění: 13.9.2021 – 13.6.2023

Celková cena díla: 124 390 914,03 Kč bez DPH

Zhotovitel: Společnost pro II/105 – Severní obchvat Jílového u Prahy

IČ: 253 22 257

Oprávněná osoba: Ing. Kamil Hrbek

Telefonní spojení:

Popis předmětu informace:

Objekt: SO 521

Stávající plynovodní potrubí stavebního objektu SO 521 muselo být z provozních a časových důvodů s ohledem na postup prací na stavbě ponecháno v zemi, tudíž nedojde k výkopu tohoto plynárenské zařízení.

Popis problému:

Plynovodní potrubí nebylo vykopáno, jak uvažoval původní návrh v projektové dokumentaci PDPS. V rámci stavby bylo dohodnuto, že stávající plynovodní potrubí bude dodatečně vyplněno popílkovou suspenzí, tak aby došlo k zajištění únosnosti a stability terénu nad porubím, a aby bylo zamezeno případným propadům či nežádoucím

shromažďování jiných látek. Vyplnění bude tedy provedeno nafoukáním jemnozrnného materiálu – popílku, jehož použití bylo zvoleno na základě jeho mechanických vlastností a předpokládané míry budoucího zatížení terénu.

Čeho se zhotovitel domáhá:

Tímto dochází ke změně a musí být PD upravena společně s výkazem výměr, čímž dojde ke změně oproti SOD. Upozorňujeme, že bude muset být zpravováno ZBV. Tato skutečnost má pozitivní vliv na cenu realizace v tomto stavebním objektu.

Datum, podpis oprávněné osoby

17.3.2022

Naše značka: TD/225/20-258/VM/23

Vyřizuje: Miroslav Valenta

Datum: 4. 9. 2023

Krajská správa a údržba silnic

Středočeského kraje, příspěvková organizace

Ing. Jan Fidler

Oblastní pracoviště: Žižkova, 263/1,

Říčany u Prahy 251 01

Stavba: II/105 – Severní obchvat Jílového u Prahy

Věc: Vyjádření TDI k ohlášení změny stavby č. 37

Dotčený objekt: SO 521 Přeložka STL plynovodu PE160 v OK Radlík

Předmět ohlášení:

Změna odstranění původního (odpojené části) plynovodního potrubí.

1. Technické řešení uvedeno v PDPS

Zpracování PDPS 11/2019 – odstranění odpojené části plynovodu.

2. Příčiny bránící provedení dle PDPS

Z důvodu snížení dopravního omezení a HMG výstavby bylo odpojené potrubí ponecháno v zemi.

3. Návrh technického řešení

Odpojené plynovodní potrubí DN 160 MM a DN 90 MM v části bude vyplněno popílkovou suzpenzí.

4. Ekonomická výhodnost návrhu

Předpokládá se finanční úspora pro objednatele.

5. Podklady pro návrh změny

- OZS č. 37

Stanovisko TDS

- Změna řešení přinese finanční úsporu pro objednatele.
- Změna se netýká odpojeného potrubí na pozemku p.č. 957/1; 957/7.
- Změna bude schválena vlastníkem pozemku p.č. 957/6, 2356/64; 2356/66 (Středočeský kraj).
- Změna bude schválena příslušným stavebním úřadem. Podklady k žádosti připraví zhotovitel.
- Pro změnu bude vypracován a odsouhlasen TePř a KZP.

Závěr: TDS doporučuje vydat pokyn ke zpracování ZBV za výše uvedených podmínek.

M. Valenta
Technický dozor investora

Na vědomí:
Ing. Netáhlová
Ing. Strnad
Ing. Hrbek
p. Mikeska
Ing. Klement

NAŠE ZNAČKA:

**Ing. Lenka Netáhlová
KSÚS Stč.kraje**

VYŘIZUJE: Ing. Milan Strnad

DATUM: 15.9.2023

**Věc: II/105 – Severní obchvat jílového u Prahy
Vyjádření autorského dozoru (AD)**

Formulář změn č.: 37

Objekt: SO 521

Předmět: ponechání stávajícího plynovodního potrubí

Stávající plynovodní potrubí PE 160 nebylo vybouráno a bylo ponecháno ve stávající trase v prostoru nově vybudované okružní křižovatky. Na potrubí byly provedeny stabilizační úpravy popsané v OZS.

Stanovisko AD:

S předložením návrhu ZBV souhlasím za podmínky doložení souhlasu správce komunikace, tj. KSUS Stč.kraje.

Ing. Milan Strnad

Na vědomí: Miroslav Valenta, TDI

V Říčanech 18. 9. 2023

Vážený pan
Ing. Kamil Hrbek
IMOS Brno, a.s.
Olomoucká 704/174
627 00 Brno

Věc: II/105 Severní obchvat Jílového u Prahy

Vážený pane,

Krajská správa a údržba silnic Středočeského kraje, p. o. (dále jen KSÚS), jako investor stavby „**II/105 Severní obchvat Jílového u Prahy**“ je seznámena se žádostí o zpracování ZBV OZS č. 37, jehož předmětem je:

Objekt SO 521 Přeložka STL plynovodu PE 160 v OK Radlík

Stávající plynovodní potrubí stavebního objektu SO 521 muselo být z provozních a časových důvodů s ohledem na postup prací na stavbě ponecháno v zemi, tudíž nedojde k výkopu tohoto plynárenského zařízení.

Popis problému:

Plynovodní potrubí nebylo vykopáno, jak uvažoval původní návrh v projektové dokumentaci PDPS. V rámci stavby bylo dohodnuto, že stávající plynovodní potrubí bude dodatečně vyplněno popílkovou suspenzí, tak aby došlo k zajištění únosnosti a stability terénu nad potrubím a aby bylo zamezeno případným propadům či nežádoucím shromažďování jiných látek. Vyplnění bude tedy provedeno nafoukáním jemnozrnného materiálu – popílku, jehož použití bylo zvoleno na základě jeho mechanických vlastností a předpokládané míry budoucího zatížení terénu.

Čeho se zhotovitel domáhá:

Tímto dochází ke změně a musí být PD upravena společně s výkazem výměr, čímž dojde ke změně oproti SOD. Upozorňujeme, že bude muset být zpracováno ZBV. Tato skutečnost má pozitivní vliv na cenu realizace v tomto stavebním objektu.

Souhlasíme se zpracováním ZBV za níže uvedených podmínek:


- Správce komunikace Krajská správa a údržba silnic Středočeského kraje příspěvková organizace pověřená hospodařením se svěřeným majetkem vlastníka pozemku p. č. 957/6, 2356/64 a 2356/66 a to Středočeským krajem, respektive Správní cestmistr vydá souhlasné stanovisko s ponecháním stávajícího plynovodního potrubí v prostoru výše uvedených pozemků vlastníka.
- Změna řešení přinese finanční úsporu pro objednatele.

- Změna se nebude týkat odpojeného potrubí na pozemku p. č. 957/1 a 957/7.
- Změna bude schválena příslušným stavebním úřadem a podklady k žádosti připraví zhotovitel.
- Pro změnu bude vypracován a odsouhlasen TePř a KZP.

KSÚS bere na vědomí, že zhotovitel nemohl v době zadávací lhůty soutěže předvídat výskyt těchto okolností, a proto KSÚS žádá zhotovitele společnost Společnosti pro II/105 Severní obchvat Jílového u Prahy o vypracování Změnových listů, a to v souladu se směrnicí KSÚS, která je nedílnou součástí Smlouvy o dílo. Tyto ZBV budou následně projednány a podrobně posouzeny supervizorem zakázky, následně budou posouzeny vedením KSÚS.

S pozdravem

Ing. Lenka Netáhlová
Projektový manažer

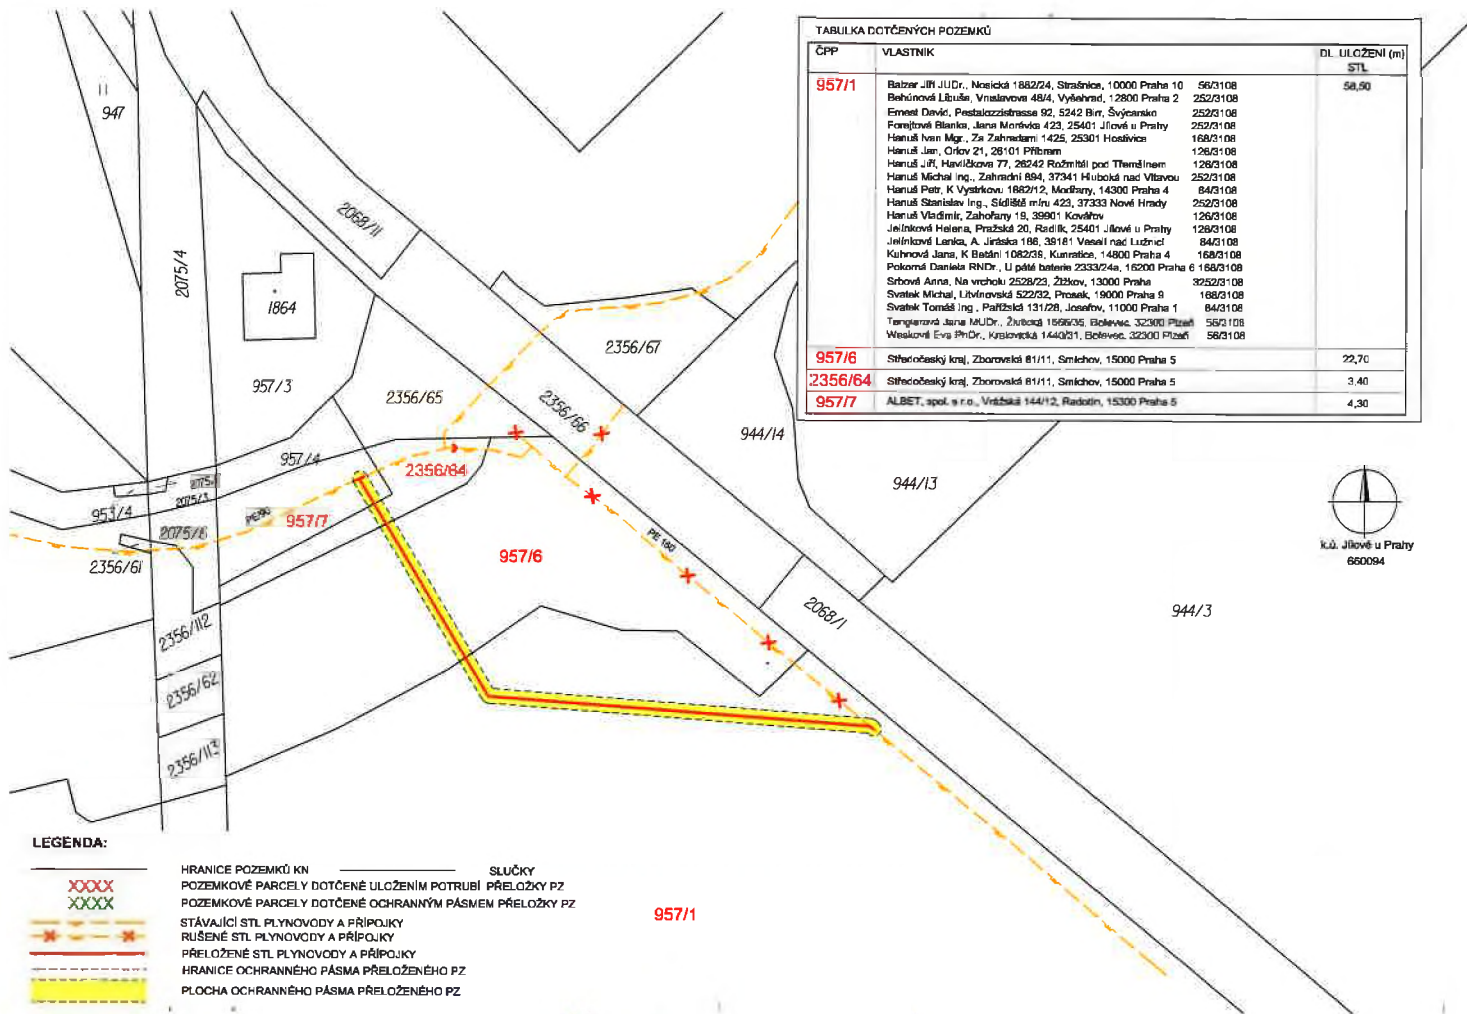

ČPP	VLASTNÍK	DL. ULOŽENÍ (m)
957/1	Batžar Jiří JUDr., Nosičská 1882/4, Strašnice, 10000 Praha 10	56/3108
	Behúnková Líbuše, Vrstavova 48/4, Vyšehrad, 12800 Praha 2	252/3108
	Ernest David, Prestalozsádky 92, 5242 Brn, Světlánsko	252/3108
	Fantajtová Stanča, Jana Miroslava 423, 25401 Jilové u Prahy	252/3108
	Hanuš Ivan Mgr., Za Zahradami 1425, 25301 Hostšovice	168/3108
	Hanuš Jan, Orlov 21, 28101 Příbram	126/3108
	Hanuš Jiří, Havlíčkova 77, 28242 Rožmitál pod Třemšínem	126/3108
	Hanuš Michal Ing., Zahradní 894, 37341 Hluboká nad Vltavou	252/3108
	Hanuš Petr, K Vysádkovce 1802/12, Modřany, 14300 Praha 4	84/3108
	Hanuš Stanislav Ing., Sklářská míra 429, 37333 Nová Hradeč	252/3108
	Hanuš Vladimír, Zahofany 19, 39901 Kovičtov	126/3108
	Jelínková Helena, Pražská 20, Radlík, 25401 Jilové u Prahy	126/3108
	Jelínková Lenka, A. Jirská 186, 38181 Veselí nad Lužnicí	84/3108
	Kučerová Jana, K Blašín 1082/38, Kumbrovy, 14900 Praha 4	168/3108
	Pokorná Daniela RNDr., U páteřské 2333/24e, 16200 Praha 6	168/3108
Srbová Anna, Na vrcholu 2528/23, Žitkov, 13000 Praha 9	3252/3108	
Svatek Michal, Uvíňovská 522/22, Prosek, 19000 Praha 9	168/3108	
Svatek Tomáš Ing., Pařížská 131/28, Josefov, 11000 Praha 1	84/3108	
Tangerová Jana MUDr., Žuborů 1596/35, Bolevce, 32300 Píseň	58/3108	
Wesková Eva PhDr., Kralovická 1440/31, Bolevce, 32300 Píseň	58/3108	
957/6	Středočeský kraj, Zborovská 811/11, Smíchov, 15000 Praha 5	22,70
2356/64	Středočeský kraj, Zborovská 811/11, Smíchov, 15000 Praha 5	3,40
957/7	ALBET, spol. s r.o., Vítězská 144/12, Radotín, 15300 Praha 5	4,30

LEGENDA:

XXXX
XXXX

HRANICE POZEMKŮ KN
POZEMKOVÉ PARCELE DOTČENÉ ULOŽENÍM POTRUBÍ PŘELOŽKY PZ
POZEMKOVÉ PARCELE DOTČENÉ OCHRANNÝM PÁSMEM PŘELOŽKY PZ

STÁVAJÍCÍ STL PLYNOVODY A PŘÍPOJKY
RUŠENÉ STL PLYNOVODY A PŘÍPOJKY
PŘELOŽENÉ STL PLYNOVODY A PŘÍPOJKY
HRANICE OCHRANNÉHO PÁSMÁ PŘELOŽENÉHO PZ
PLOCHA OCHRANNÉHO PÁSMÁ PŘELOŽENÉHO PZ

957/1

KSÚS SK SOUHLASÍ.
27.11.2023


označení změny		text změny - odůvodnění	datum	podpis
Mise studie: II/105 - SEVERNÍ OBCHVAT JÍLOVÉHO U PRAHY			Číslo objektu: SO 521	
 Krajská správa a údržba silnic Středočeského kraje, p.o. Zhorovská 11, 150 21 Praha 5	 Město Jilové u Prahy Masarykovo nám. 194, 254 01 Jilové u Prahy		Datum: _____ Podpis: _____	
 PRAGOPROJEKT, a.s. K Rybáře 1568/16, 147 54 Praha 4	Datum: _____ Podpis: _____		Datum: _____ Podpis: _____	
 IMOS Brno, a.s. Olomoucká 704/174, Carnovice, 627 00 Brno	 Froněk, spol. s r.o. Zábrží 2488, 289 01 Rakovník		Datum: _____ Podpis: _____	
 PSN & DS a.s. Hlínský 505/118, Píseň, 632 00 Elmo	 TUBES spol. s r.o. Nad Zátěškem 345/12, 142 00 Praha 4		Datum: _____ Podpis: _____	
Souřadnicový systém S-JTSK, výškový systém Bv0				
Zpracoval: Přezkoumal: projednal:	Všechny údaje poskytl: Ing. Květoslav	 TUBES spol. s r.o. Nad Zátěškem 345/12, 142 00 Praha 4		Zhotovitel:
Navštívil vypracoval: Ing. Petr POPR	Zodpovědný projektant: Petr KARMÁZIN	Číslo zakázky: 221 005	Adresa: Turečická 28, Jolánec, n.č. 468 06 tel: 483 317 130 mobil: 776 781 593 e-mail: kontakt@tubes.cz	
Objednatel: SPLEČNOST PRO II/105 - SEVERNÍ OBCHVAT JÍLOVÉHO U PRAHY		Číslo zakázky: TU-22102-03	Datum: 06/2022	
Akce: II/105 - SEVERNÍ OBCHVAT JÍLOVÉHO U PRAHY		Formát: 3 x A4	Měřítko: 1 : 500	
Objekt: Přeložka STL plynovodu PE160 v OK Radlíc		Číslo přílohy: 6	Stupeň: RDS	
Příloha: ZÁKRES DO MAPY KN		Souřadnicový systém: _____		



trvalý zábor

dočasný zábor

2,712

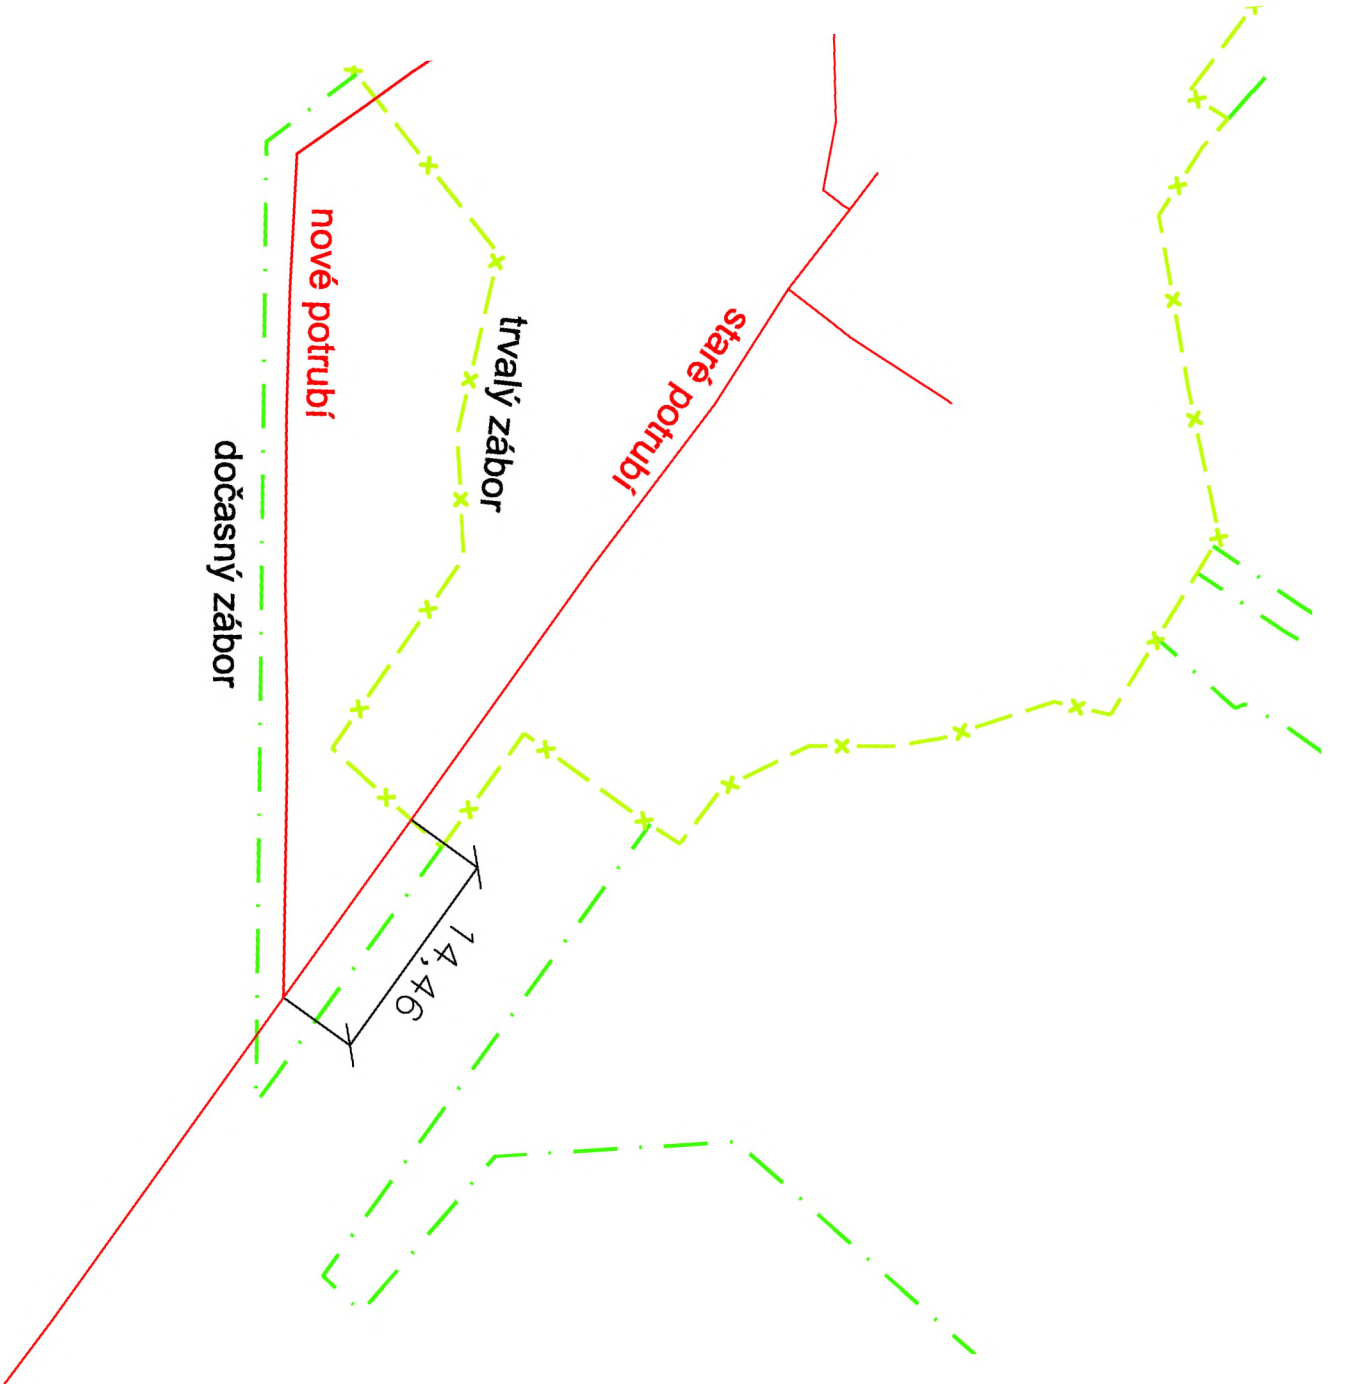

nové potrubí

staré potrubí

trvalý záchor

dočasný záchor

14.46

Od: Miroslav Valenta

Komu:

Kopie: Motal Karel, KSÚS

Datum: 26.11.2023 16:35

Věc: II/105 Severní obchvat Jílové - SO 521 Přeložka plynovodu - zaplnění odstaveného potrubí popílkovou suzpenzí


Přílohy: SO521-stare potrubí.pdf; SO 521_Zákres do mapy KN.pdf

Dobrý den paní inženýrko, prosím o stanovisko ke změně likvidace starého-odstaveného potrubí plynovodu SO 521 uloženého v trvalém záboru KSUS. Důvodem ponechání potrubí v zemi a zaplnění popílkocementovou suzpenzí byla koordinace propojení plynovodu s uvedením do provozu okružní křižovatky Pražská SO 101.1. V příloze posílám zákresy vedení starého potrubí a provedené přeložky - nové potrubí. Děkuji s pozdravem.

Miroslav Valenta

Pragoprojekt a.s.

Tel.

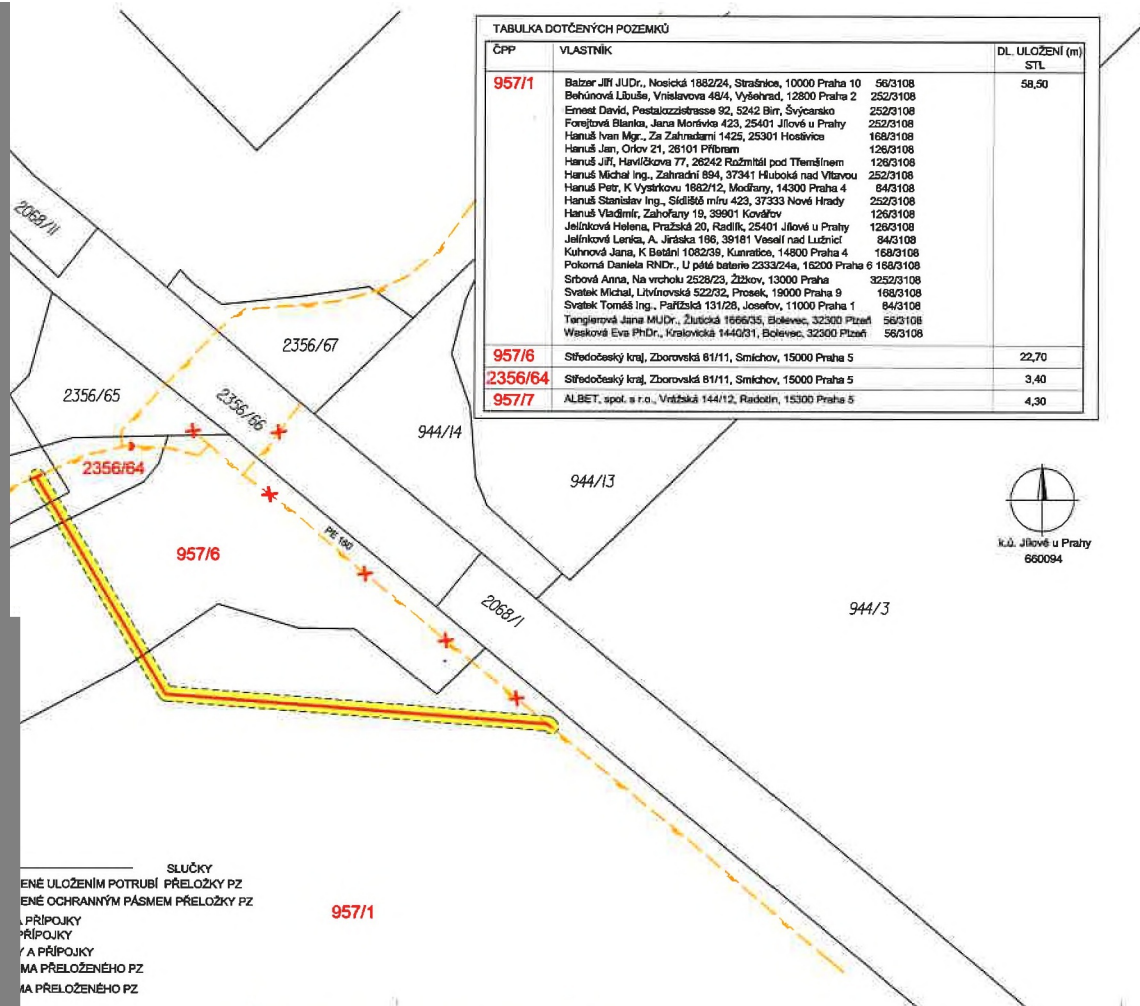

ČPP	VLASTNÍK	DL. ULOŽENÍ (m) STL
957/1	Batzar Jiří JUDr., Noeická 1882/24, Strašnice, 10000 Praha 10	56/3108
	Beňušová Líbuše, Vrniskavova 48/4, Vyšehrad, 12800 Praha 2	252/3108
	Ernest David, Pestakozziestrasse 92, 5242 Birn, Svýcarsko	252/3108
	Fonjetová Blanka, Jana Moravská 423, 25401 Jílové u Prahy	252/3108
	Hanuš Ivan Mgr., Za Zahradami 1425, 25301 Hostovice	168/3108
	Hanuš Jan, Orlov 21, 28101 Příbram	126/3108
	Hanuš Jiří, Havlíčkova 77, 26242 Rožmálal pod Třemšínem	126/3108
	Hanuš Michal Ing., Zahradní 894, 37341 Hluboká nad Vltavou	252/3108
	Hanuš Petr, K Vysárkovu 1822/12, Modřany, 14300 Praha 4	84/3108
	Hanuš Stanislav Ing., Sídliště míru 423, 37333 Nová Hrády	252/3108
	Hanuš Vladimír, Zahřany 19, 39901 Kovačov	126/3108
	Jelínková Helena, Pražská 20, Radlík, 25401 Jílové u Prahy	126/3108
	Jelínková Lenka, A. Jiráská 186, 39181 Veselí nad Lužnicí	84/3108
	Kuhnová Jana, K Baňání 1062/38, Kumbrovy, 14800 Praha 4	168/3108
Pokorná Daniela RNDr., U páteř batérie 233324a, 15200 Praha 6	168/3108	
Srbová Anna, Na vrcholu 2628/23, Žďkov, 13000 Praha	3252/3108	
Svatek Michal, Litvínovská 522/32, Prosek, 19000 Praha 9	168/3108	
Svatek Tomáš Ing., Pařížská 131/28, Josefov, 11000 Praha 1	84/3108	
Tangierová Jana MUDr., Žlutická 1666/35, Bolevec, 32300 Pízeň	56/3108	
Wasková Eva PhDr., Kralovická 14403/1, Bolevec, 32300 Pízeň	56/3108	
957/6	Středočeský kraj, Zborovská 81/11, Smíchov, 15000 Praha 5	22,70
2356/64	Středočeský kraj, Zborovská 81/11, Smíchov, 15000 Praha 5	3,40
957/7	ALBET, spol. s r.o., Vrtěžská 144/12, Radotín, 15300 Praha 5	4,30

SLUČKY
 ENÉ ULOŽENÍM POTRUBÍ PŘELOŽKY PZ
 ENÉ OCHRANNÝM PÁSMEM PŘELOŽKY PZ
 PŘÍPOJKY
 PŘÍPOJKY
 / A PŘÍPOJKY
 MA PŘELOŽENÉHO PZ
 MA PŘELOŽENÉHO PZ

KSÚS SK SOUHLASÍ.
 27.11.2023

datum		podpis	
JÍLOVÉHO U PRAHY		Číslo objektu: SO 521	
správa a údržba silnic českého kraje, p.o. vská 11, 150 21 Praha 5		Kontrola:	Podpis:
sto Jílové u Prahy hán. 184, 254 01 Jílové u Prahy		Kontrola:	Podpis:
GOPROJEKT, a.s. ce 1568/16, 147 54 Praha 4		Kontrola:	Podpis:
NÍ OBCHVAT JÍLOVÉ U PRAHY MO, a.s. armovica, 627 00 Brno		Kontrola:	Podpis:
ol. s r.o. 1 Račkovník		Kontrola:	Podpis:
S a.s. ry, 663 00 Brno		Kontrola:	Podpis:
. s.r.o. 42 00 Praha 4		Kontrola: HP - by, Kubař JAMBA	Podpis:
Souřadnicový systém S-JTSK, výškový systém Bpv			
Zhotovitel: TUBES s.r.o. Mladá Boleslav 345/2 140 01 Praha 4			
Norm./vypracoval: Ing. Petr POPR podpis:	Zodpovědný projekt: Petr KARMAZÍN podpis:	Pozhotovitel: Adresa : Turnalická 26 Jablonec n.N. 486 06 tel: 483 317 150 mobil: 776 781 500 e-mail: karmazin@tubes.cz	
Technická kontrola: Petr KARMAZÍN podpis:	Čís. zakázky: 221 005	Petr KARMAZÍN projektová inženýring	
Objednatel: SPOLČENOST PRO 1/105 – SEVERNÍ OBCHVAT JÍLOVÉ U PRAHY		Čís. zakázky:	TU-22102-03
Akce: 1/105 - SEVERNÍ OBCHVAT JÍLOVÉHO U PRAHY		Datum:	06/2022
Objekt: Přeložka STL plynovodu PE160 v OK Radlík		Formát:	3 x A4
Příloha: ZÁKRES DO MAPY KN		Mřížka:	1 : 500
		Stupeň:	RDS Souprava:
		Čís. přílohy:	6

PLNÁ MOC

Zmocnitelé: **IMOS Brno, a.s.**

IČ: 25322257

se sídlem Olomoucká 704/174, Černovice, 627 00 Brno,
zapsaná v OR vedeném Krajským soudem v Brně, oddíl B, vložka 2211,
zastoupená Ing. Robertem Suchánkem, předsedou představenstva

PSN & DS a.s.,

IČ: 04377036

se sídlem Hlinky 505/118, Pisárky, 603 00 Brno,
zapsaná v OR vedeném Krajským soudem v Brně, oddíl B, vložka 7379,
zastoupená Davidem Noskem, členem správní rady

Zmocněnec: **Froněk, spol. s r.o.,**

IČ: 47534630

se sídlem Rakovník, Zátíší 2488, PSČ 26901,
zapsaná v OR vedeném u Městského soudu v Praze, oddíl C, vložka 15879
zastoupená Ing. Robertem Suchánkem, jednatelem a Ing. Kamilem Hrbkem,
prokuristou

Zmocněnec a zmocnitelé jsou společníky společnosti „Společnost pro II/105 - Severní obchvat Jílového u Prahy“, založené za účelem realizace veřejné zakázky „II/105 - Severní obchvat Jílového u Prahy“ pro zadavatele Krajská správa a údržba silnic Středočeského kraje, příspěvková organizace, IČ 00066001, se sídlem Zborovská 81/11, Smíchov, 150 00 Praha 5 („**Zakázka**“).

Zmocnitelé udělují zmocněnci plnou moc k jednání ve všech smluvních a technických stran Zakázky, zejména ohledně změn během výstavby (změnových listů a jiných úprav).

Zmocněnec není oprávněn, dát se dále zastoupit; to neplatí pro prokuru udělenou zmocněncem.

V Brně dne 24. 10. 2022
Za zmocnitele IMOS Brno, a.s.

.....
Ing. Robert Suchánek,
Předseda představenstva

V Brně dne 26. 10. 2022
Za zmocnitele PSN & DS a.s.,

.....
David Nosek

.....
člen správní rady

Doložka konverze do dokumentu obsaženého v datové zprávě

Tento dokument, který vznikl převedením vstupu v listinné podobě do podoby elektronické pod pořadovým číslem **104461_013371**, skládající se z **1** stran, se doslovně shoduje s obsahem vstupu.


Vstup bez viditelného prvku.

Jméno a příjmení osoby, která konverzi provedla: **Iveta Holásková**

Vystavil: **Česká pošta, s.p.**

Pracoviště: **Praha 46**

Česká pošta, s.p. dne **01.12.2022**

 

1-221201154935

Naše značka: TD/342/20-258/VM/23

Vyřizuje: Miroslav Valenta

Datum: 27. 11. 2023

Krajská správa a údržba silnic

Středočeského kraje, příspěvková organizace

p. Jan Vejvar

Oblastní pracoviště: Žižkova, 263/1,
Říčany u Prahy 251 01

Stavba: II/105 – Severní obchvat Jílového u Prahy

**Věc: Stanovisko TDI k ZBV č. 38 SO 521 Přeložka STL plynovodu PE160
v OK Radlík (Upřesnění technického řešení).**

Zhotovitel stavby dne 21. 9. 2023 předložil a 24. 10. 2023 doplnil návrh ZBV č. 38 (521/1) SO 521 Přeložka STL plynovodu PE160 v OK Radlík (Upřesnění technického řešení)

Návrh řeší změnu odstranění původní, odpojené části plynovodu. Část odpojeného potrubí bude vyplněna cementopopílkovou suspenzí a zbývající část odstraněna.

Změna má vliv na výměry položek soupisu prací č. 34, 35, 39, 40 a nové položky č. 42, 43.

Položky oceněného soupisu prací SO 521 budou fakturovány na základě skutečně provedených prací doložených měřeními a záznamy ve stavebním deníku.

M. Valenta
Technický dozor investora

Na vědomí:
Ing. Strnad
Ing. Kamil Hrbek
Jan Mikeska
Ing. Jan Klement
p. Prostřední